




PIANTA PIANO SEMINTERRATO

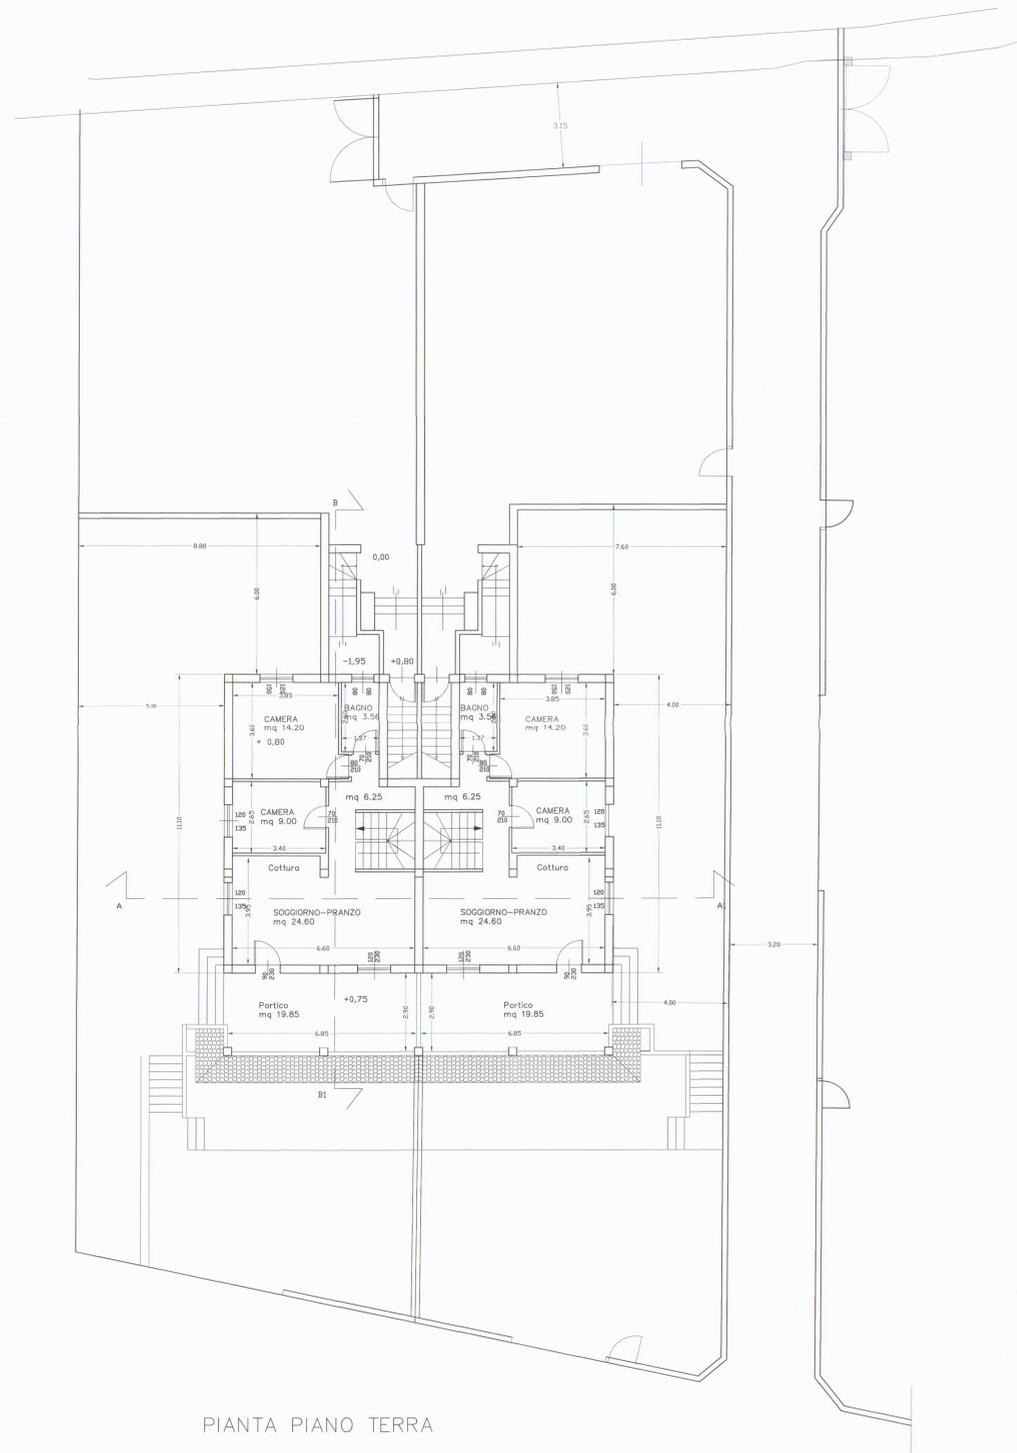



PIANTA PIANO TERRA

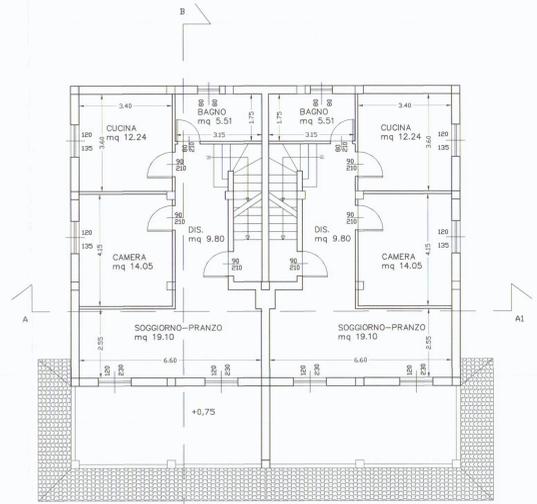

PIANTA PIANO PRIMO

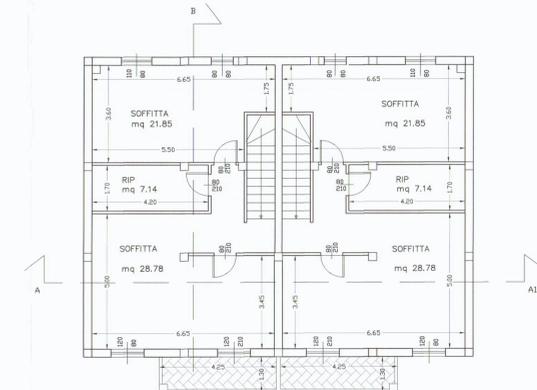

PIANTA SOTTOTETTO

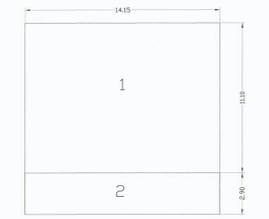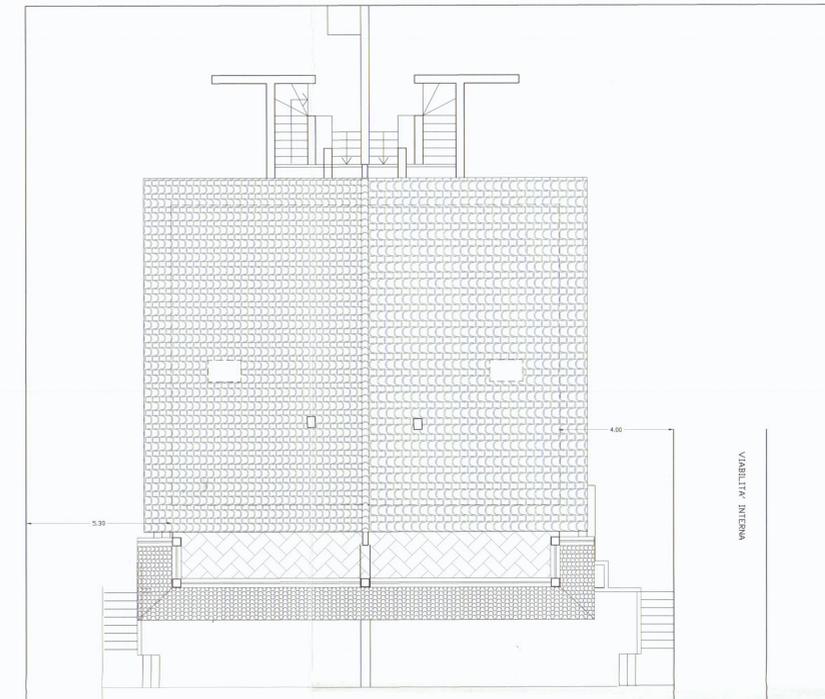


SCHEMA SUPERFICI FINESTRATE

N.	MQ	1/8	SUP. FIN. PROGETTO
1	24.60	3.08 mq	m.(1.20x2.30)=mq.2.76 m.(1.20x1.35)=mq.1.62
2	9.00	1.13 mq	m.(1.20x1.35)=mq.1.62
3	14.20	1.77 mq	m.(1.20x1.50)=mq.1.80
4	3.56	0.44 mq	m.(0.80x0.80)=mq.0.64
5	19.10	2.39 mq	m.(1.20x2.30)=mq.2.76 m.(1.20x2.30)=mq.2.76
6	12.24	1.53 mq	m.(1.20x1.35)=mq.1.62
7	14.05	1.76 mq	m.(1.20x1.35)=mq.1.62
8	5.50	0.68 mq	m.(0.80x0.80)=mq.0.64

VERIFICA STANDARD URBANISTICI
Regolamento Urbanistico vigente: Fabbriato "R2"

SCHEMA SUPERFICI E VOLUMI

		H.	VOLUME	
1	SC	157.06 mq	7.50	1177.87 mc
2	PORTICO	41.17 mq	3.50	144.09 mc
	totali	198.22 mq		1321.96 mc

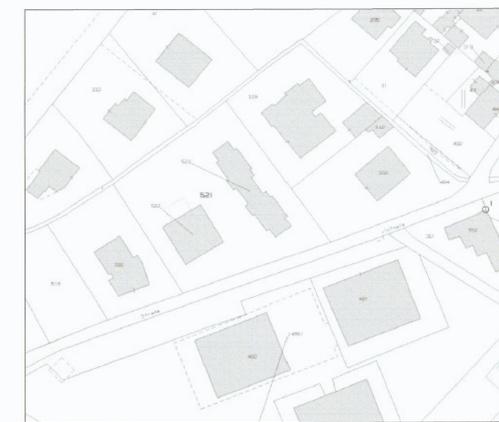

STUDIO TECNICO Geom. RICCARDO DEL BIANCO
Galleria D'Azeglio, 14-Palazzo Uffici - Carrara - tel. / fax 0585776113

PROPRIETA': R.L. IMMOBILIARE S.R.L.

OGGETTO: FRAZIONAMENTO DI UNITA' IMMOBILIARE

Comune: Carrara loc. Sant' Antonio Via Vic. Turigliano su terreno ai mappali 522 SUB 1-2 FG 73

TAV. 3 - STATO DI PROGETTO- PIANTE-PLANIMETRIE-ESTRATTO
Scala 1:100/1:200