



Studio Tecnico Geom. Maurizio DEPIETRI

via Cavour n. 17 - Carrara Tel. 73945


REV.	DATA	DISEGN.	CONTR.	APPROV.
	11/06/2003			
PROPRIETA':		REDAELLI AGNESE	File	
OGGETTO:		LAVORI DI RISTRUTTURAZIONE EDILIZIA CON ADEGUAMENTO DEL SOITOTETTO PER IL FABBRICATO AD USO CIVILE ABITAZIONE POSTO IN MARINA DI CARRARA VIA F. CAVALLOTTI N. 120 DISTINTO AL N.C.T. AL FOGLIO 101 MAPPALE 201 SUB 1 - 853 - 306	SCALA 1:100	TAVOLA 2
TITOLO:		PIANTE - SEZIONI - PROSPETTI STATO ATTUALE	REV.	

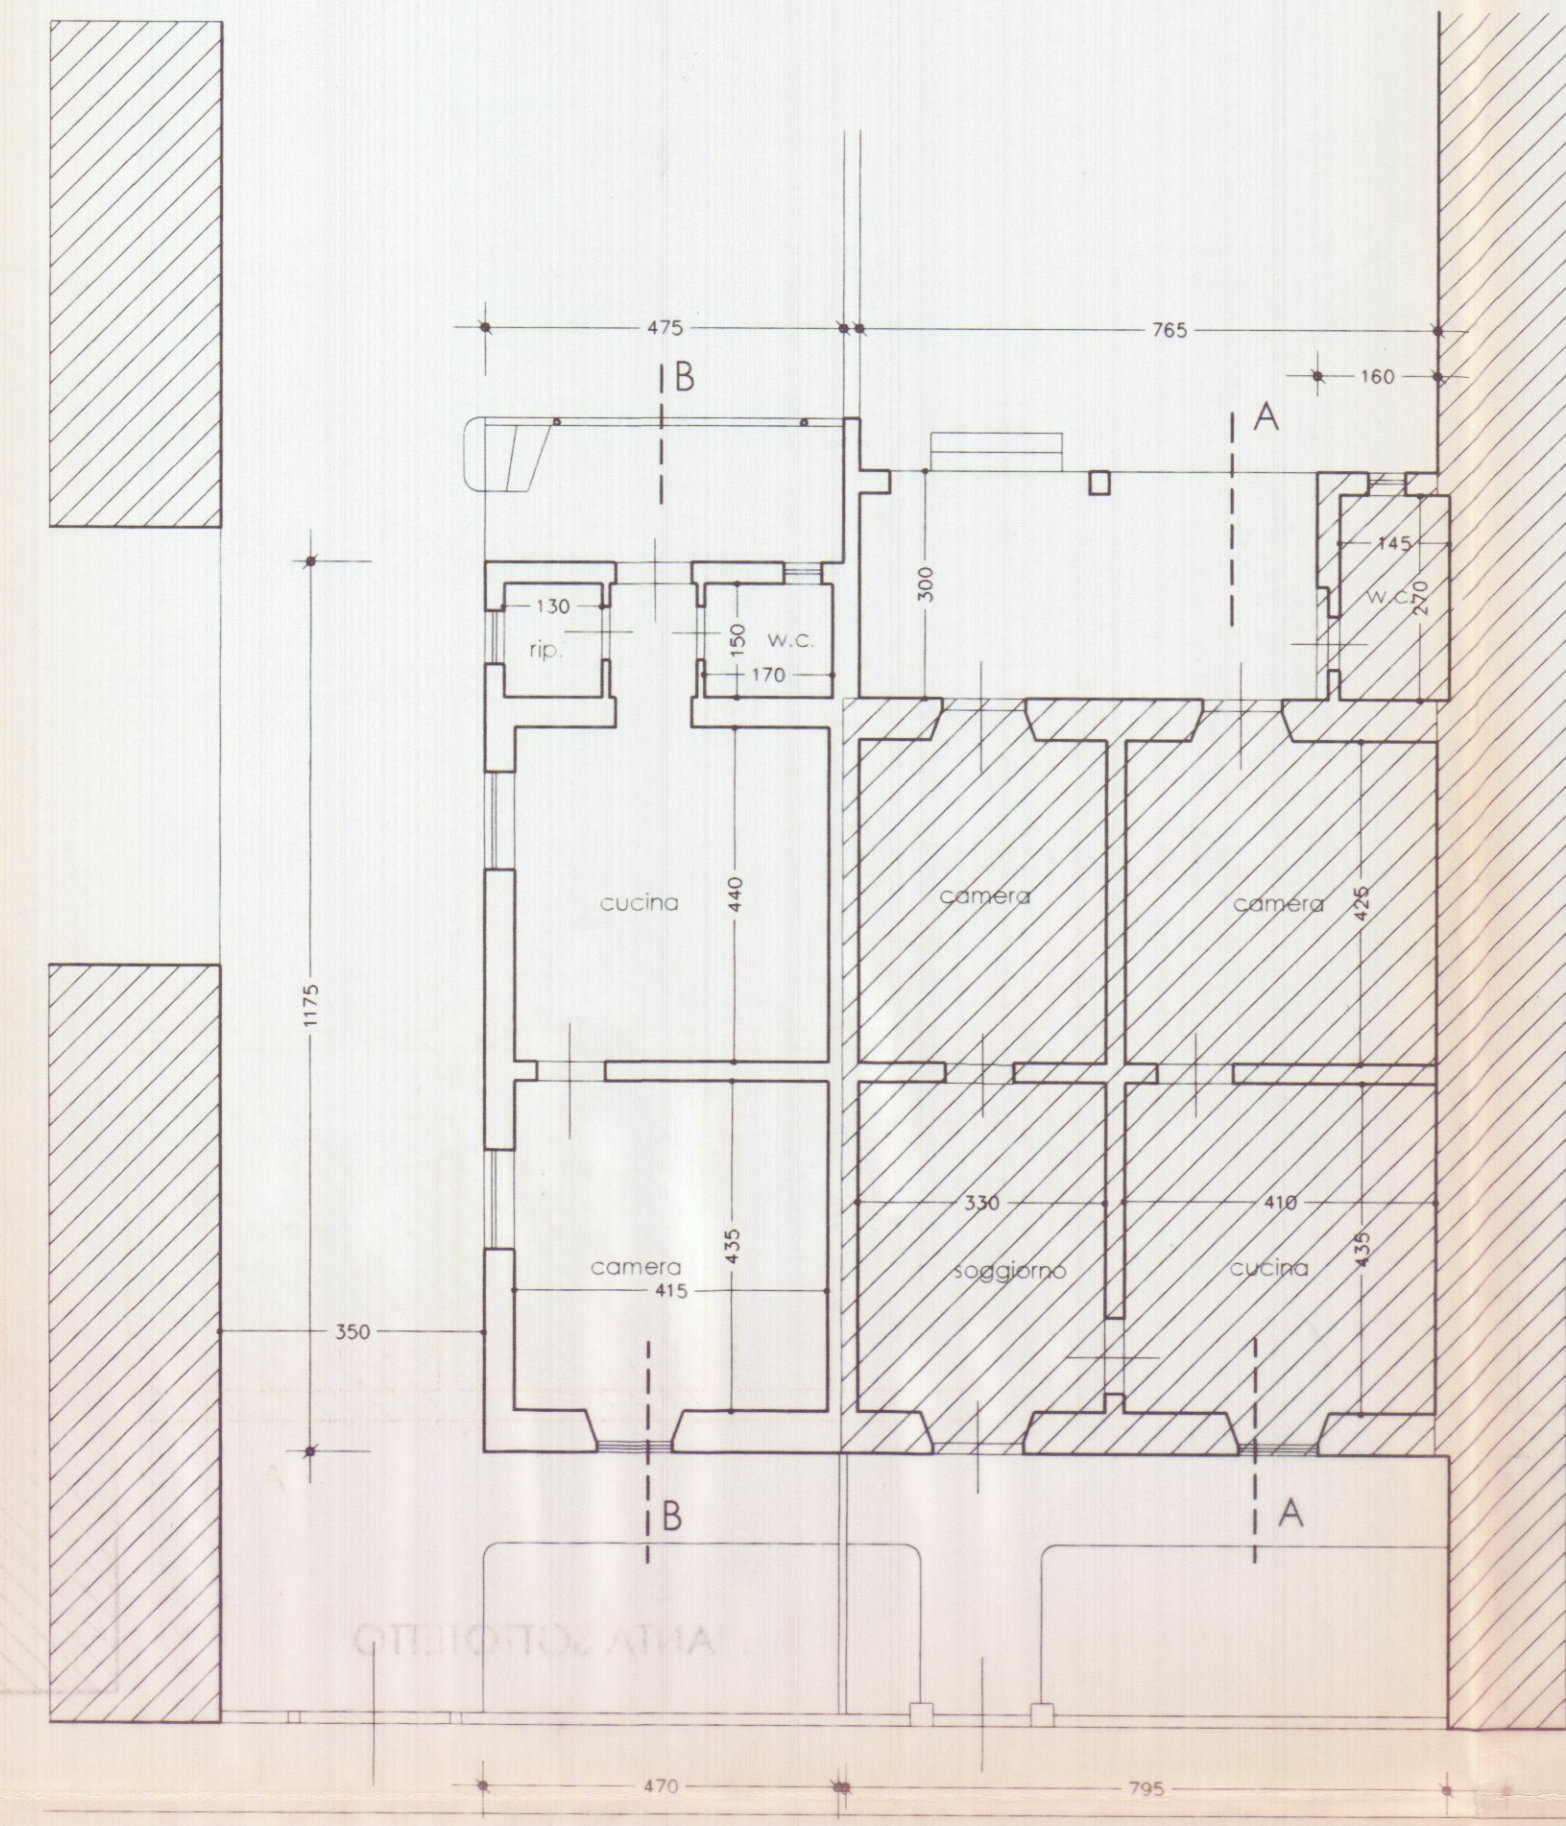


via F. cavallotti PIANTA PIANO TERRA

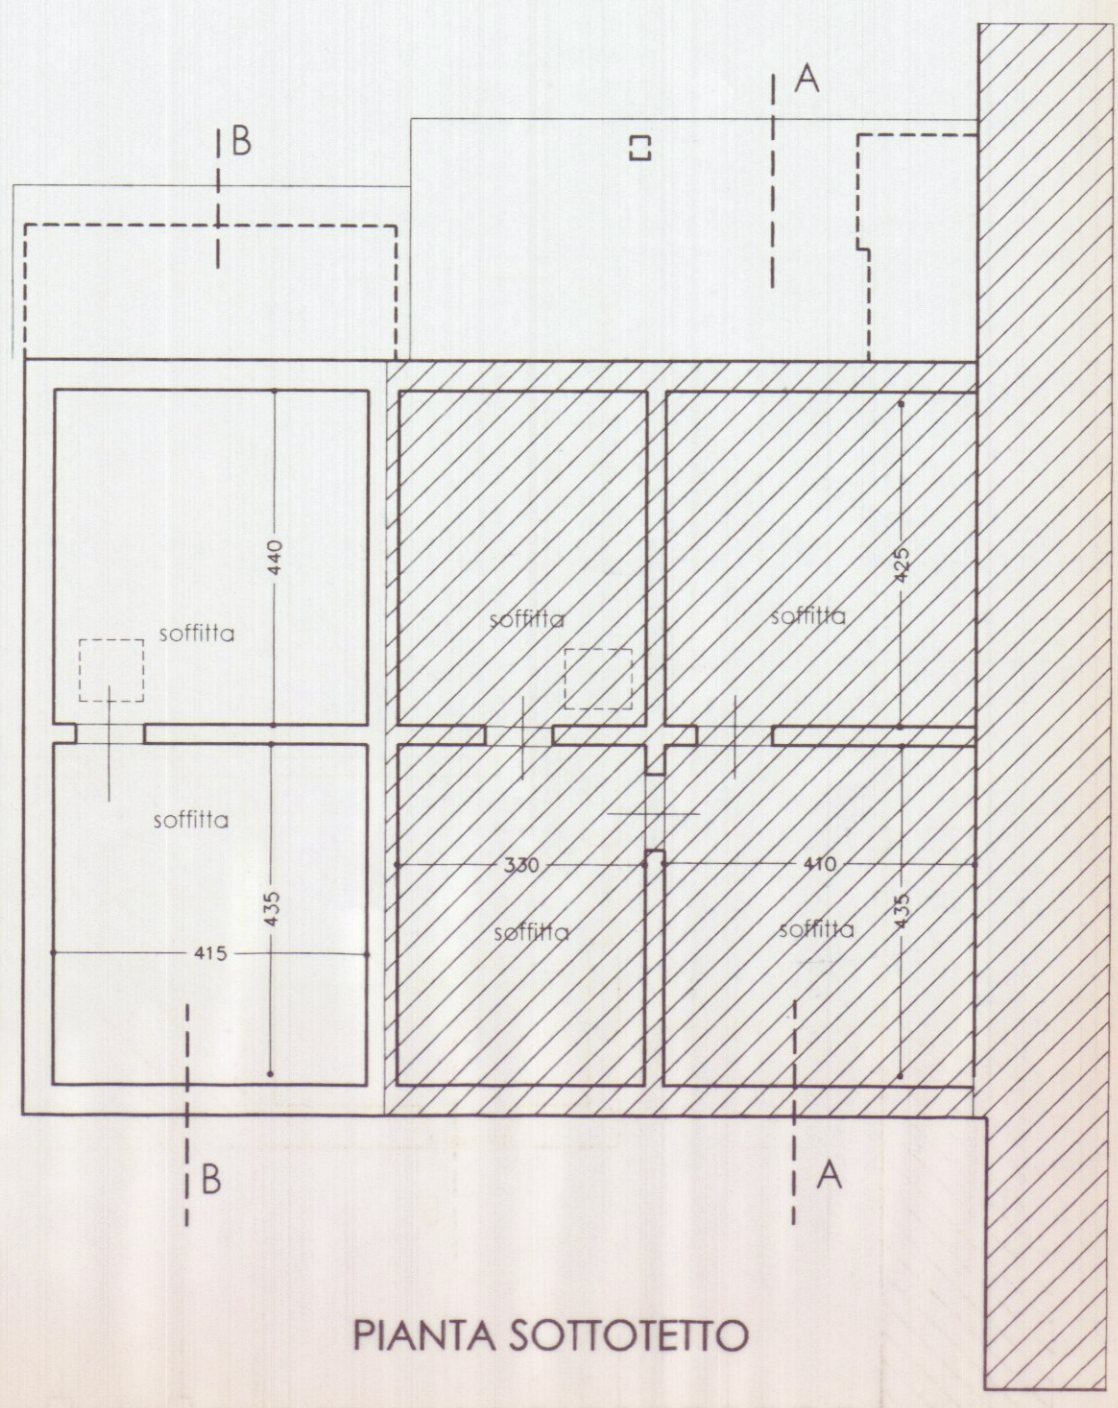

PIANTA SOTTOTETTO

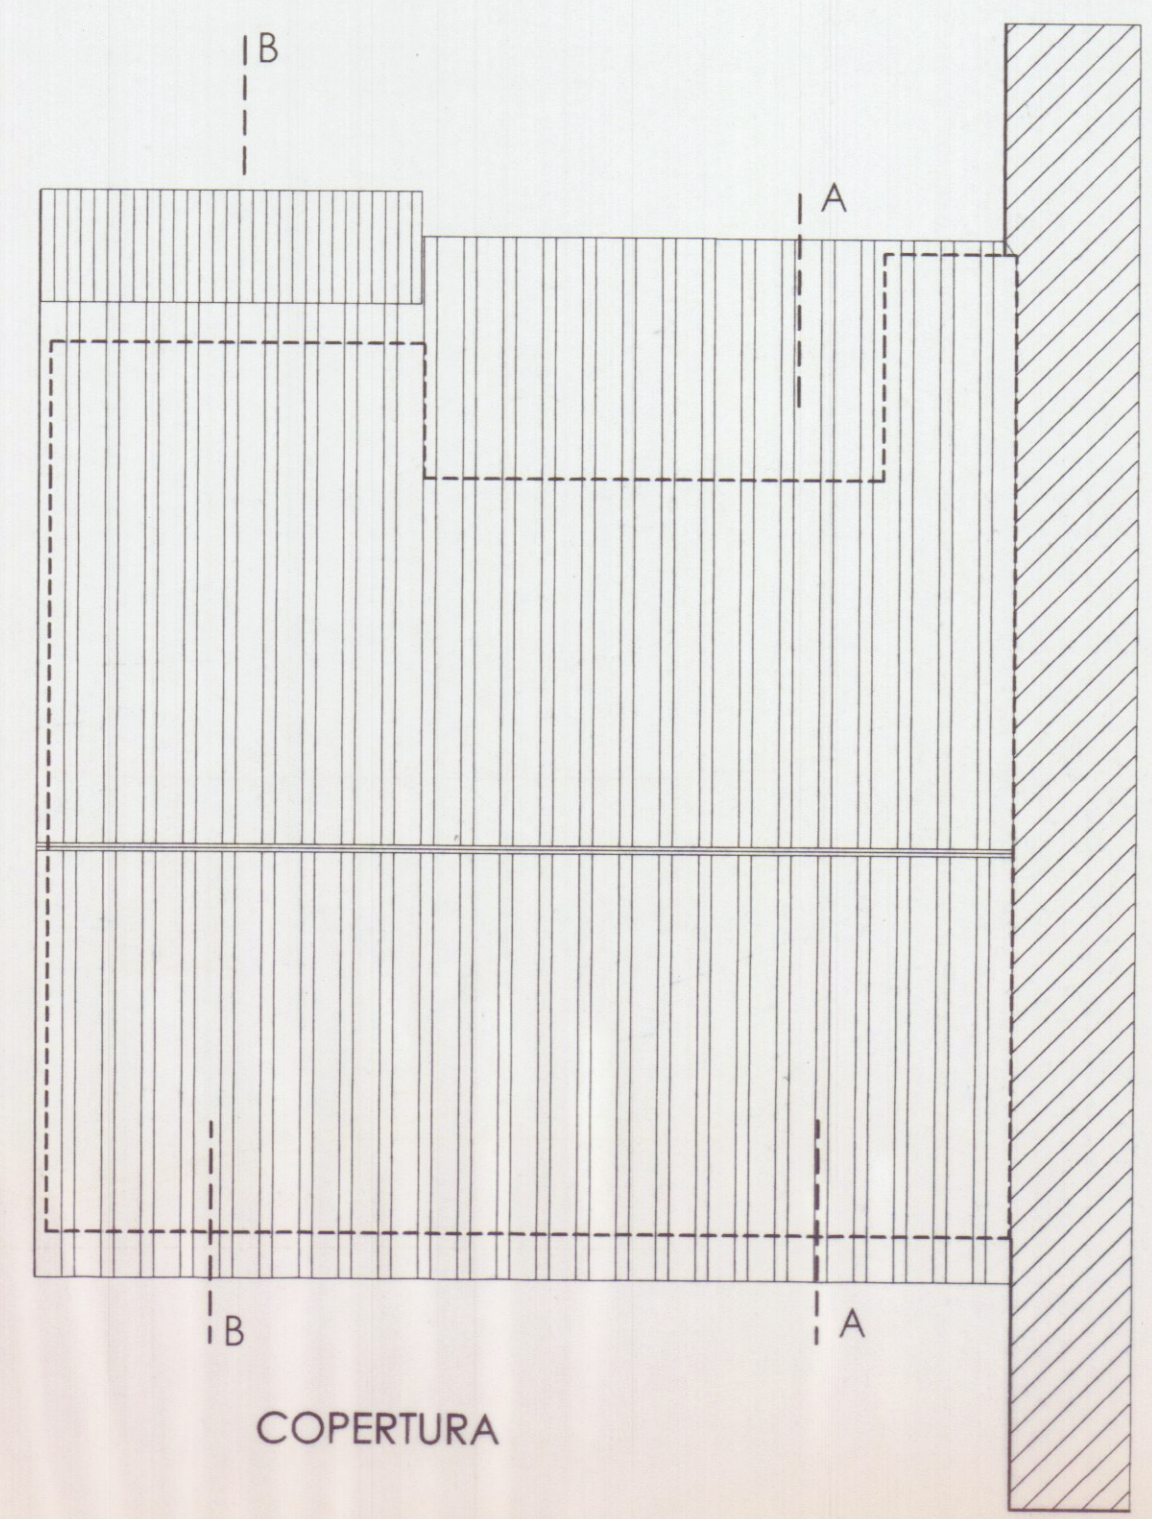


COPERTURA

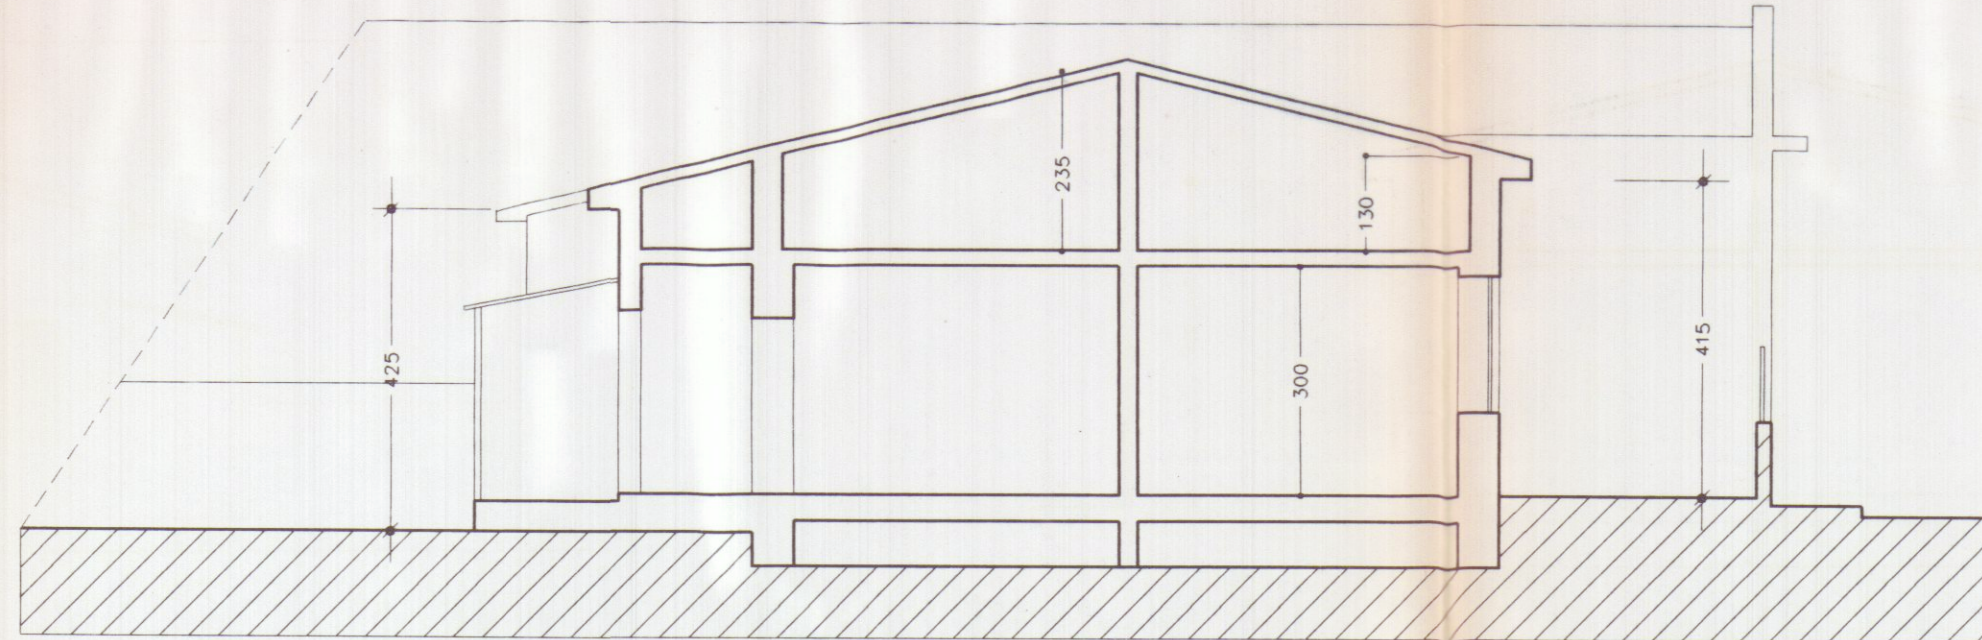


SEZIONE B B



PROSPETTO EST

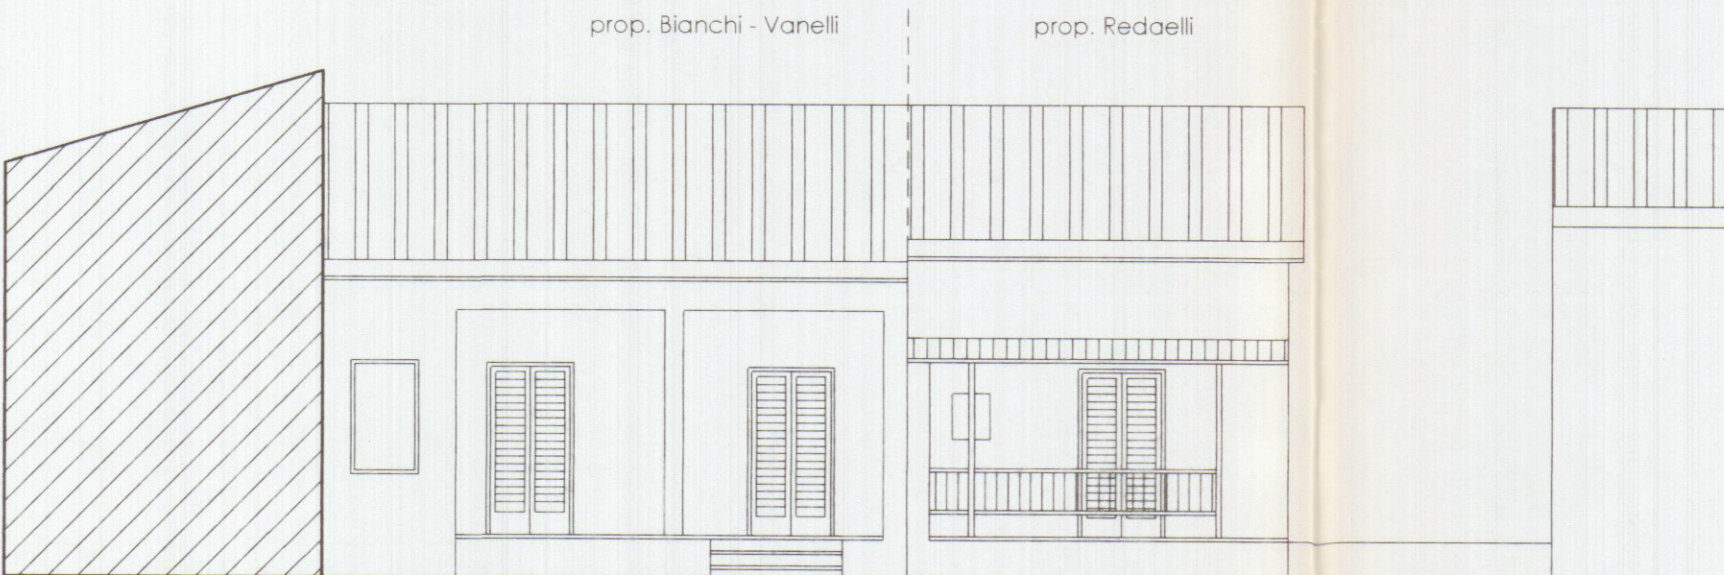

PROSPETTO SUD

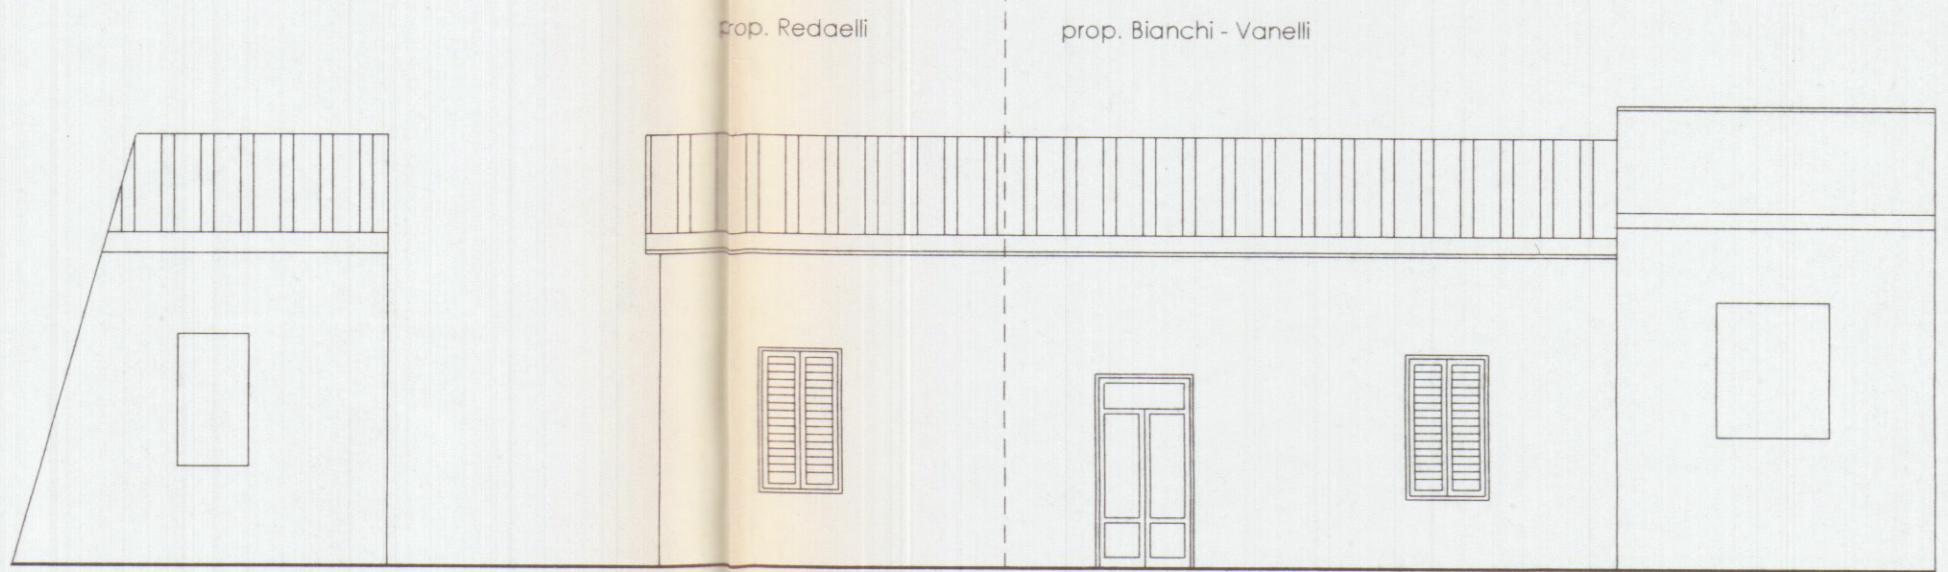

PROSPETTO NORD