

PROGETTO



RAGAGLIANI RAFFAELLO, FEDERICO, ANNA
GIANFRANCHI GIANCARLO E MARIA
SERGENTI MASSIMO, TIZIANA, GIUSEPPE
SIMONI PIERLUIGI - PARDINI GIOVANNA

TAV 2 PROGETTO


PLANIMETRIA SCALA 1:1000 FOGLIO 103 MAPPALE 57




SECONDO 292 mq. OGGETTO INTERVENTO

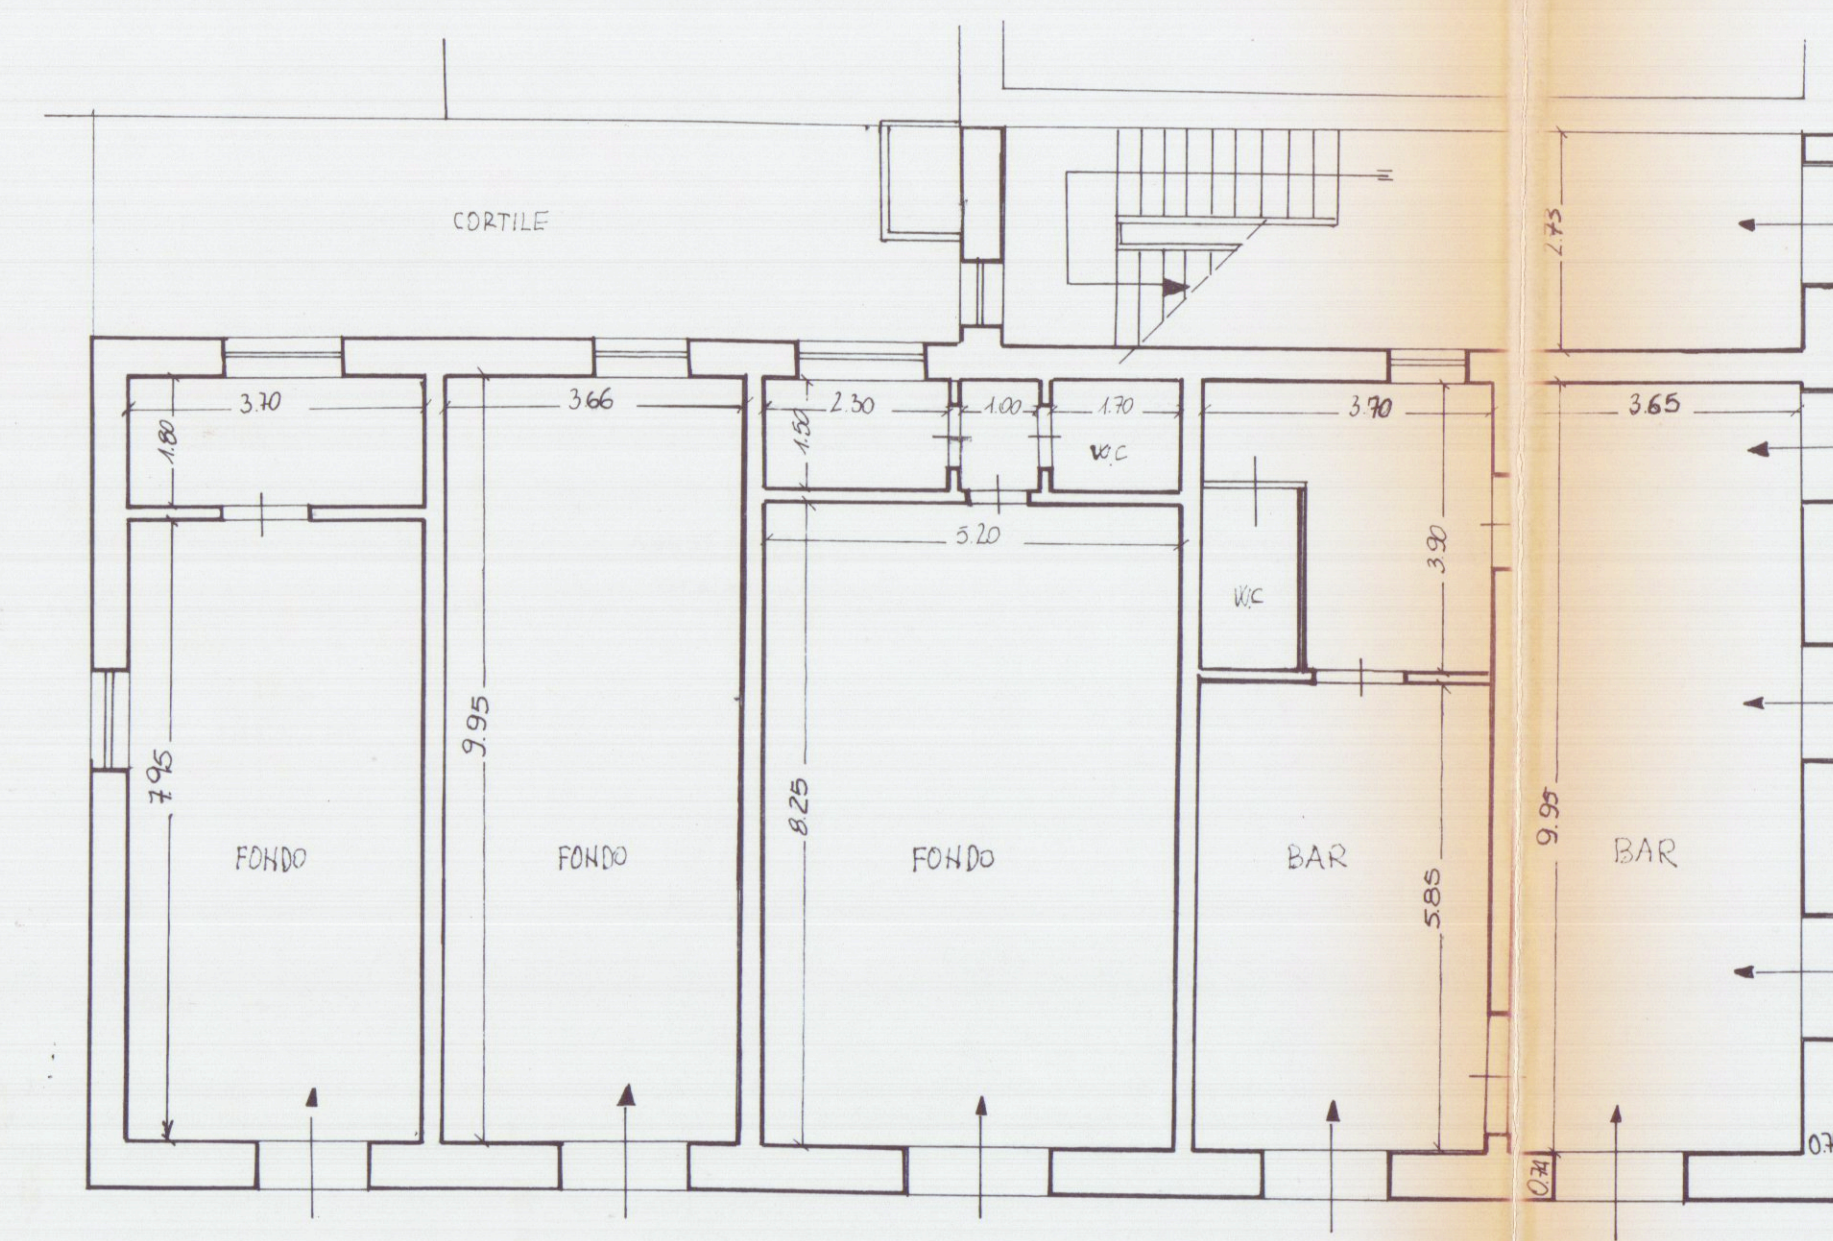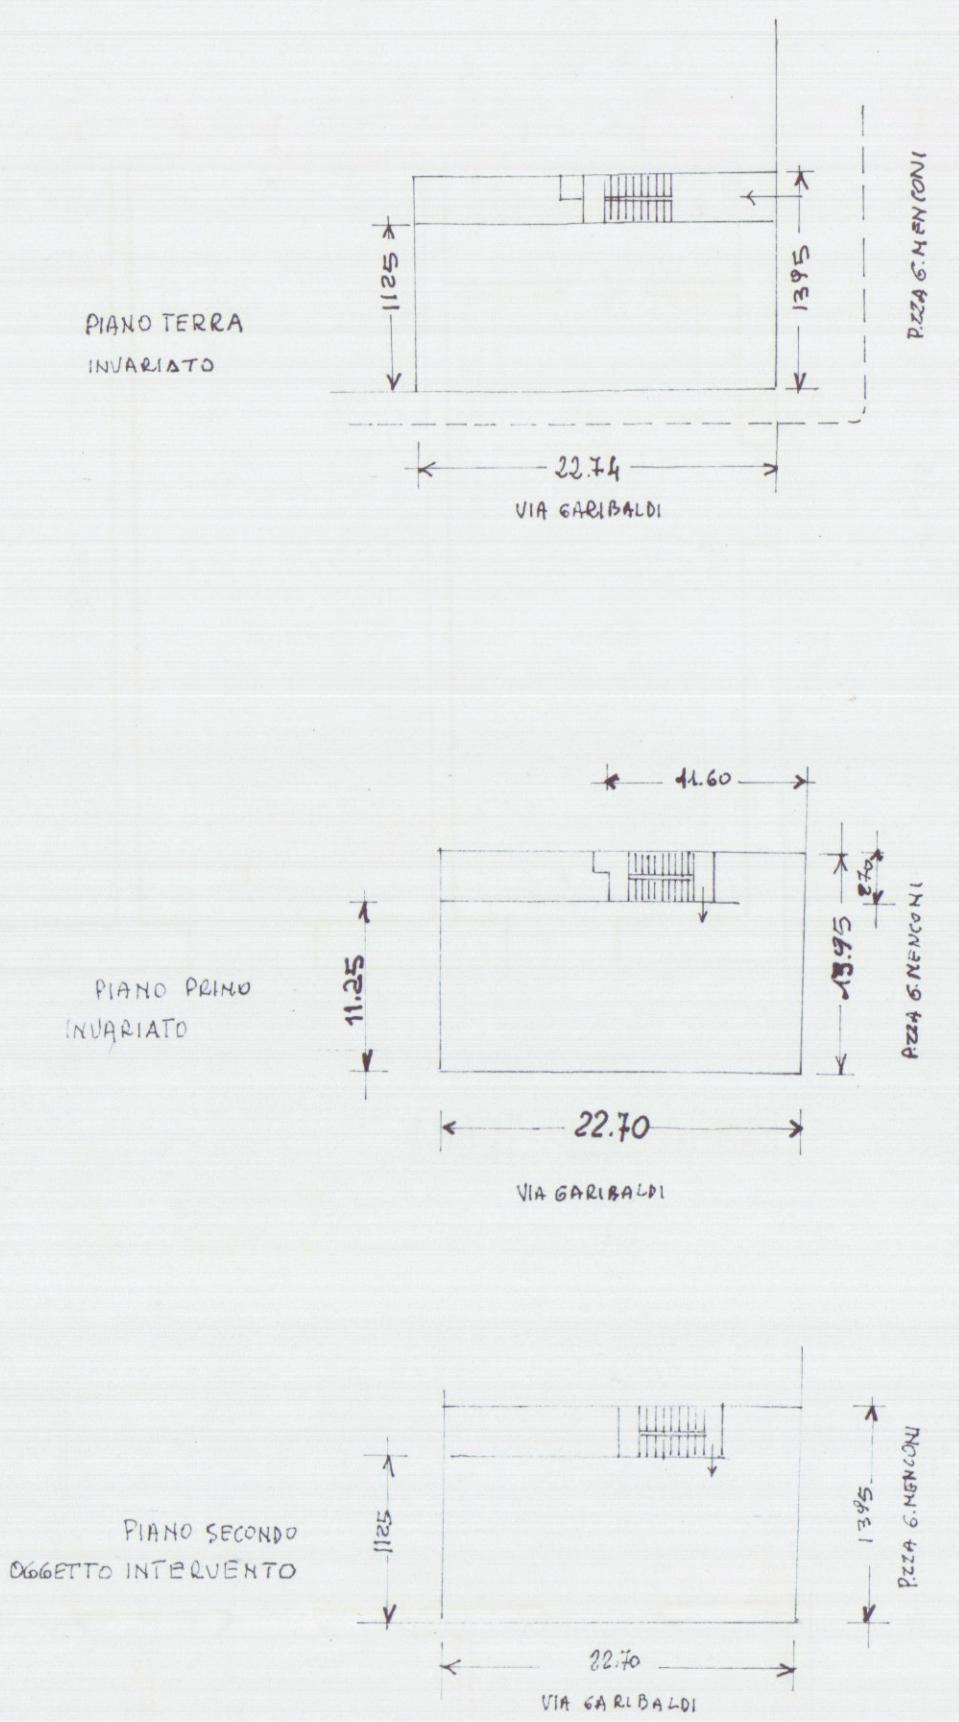


TA PIANO TERRA

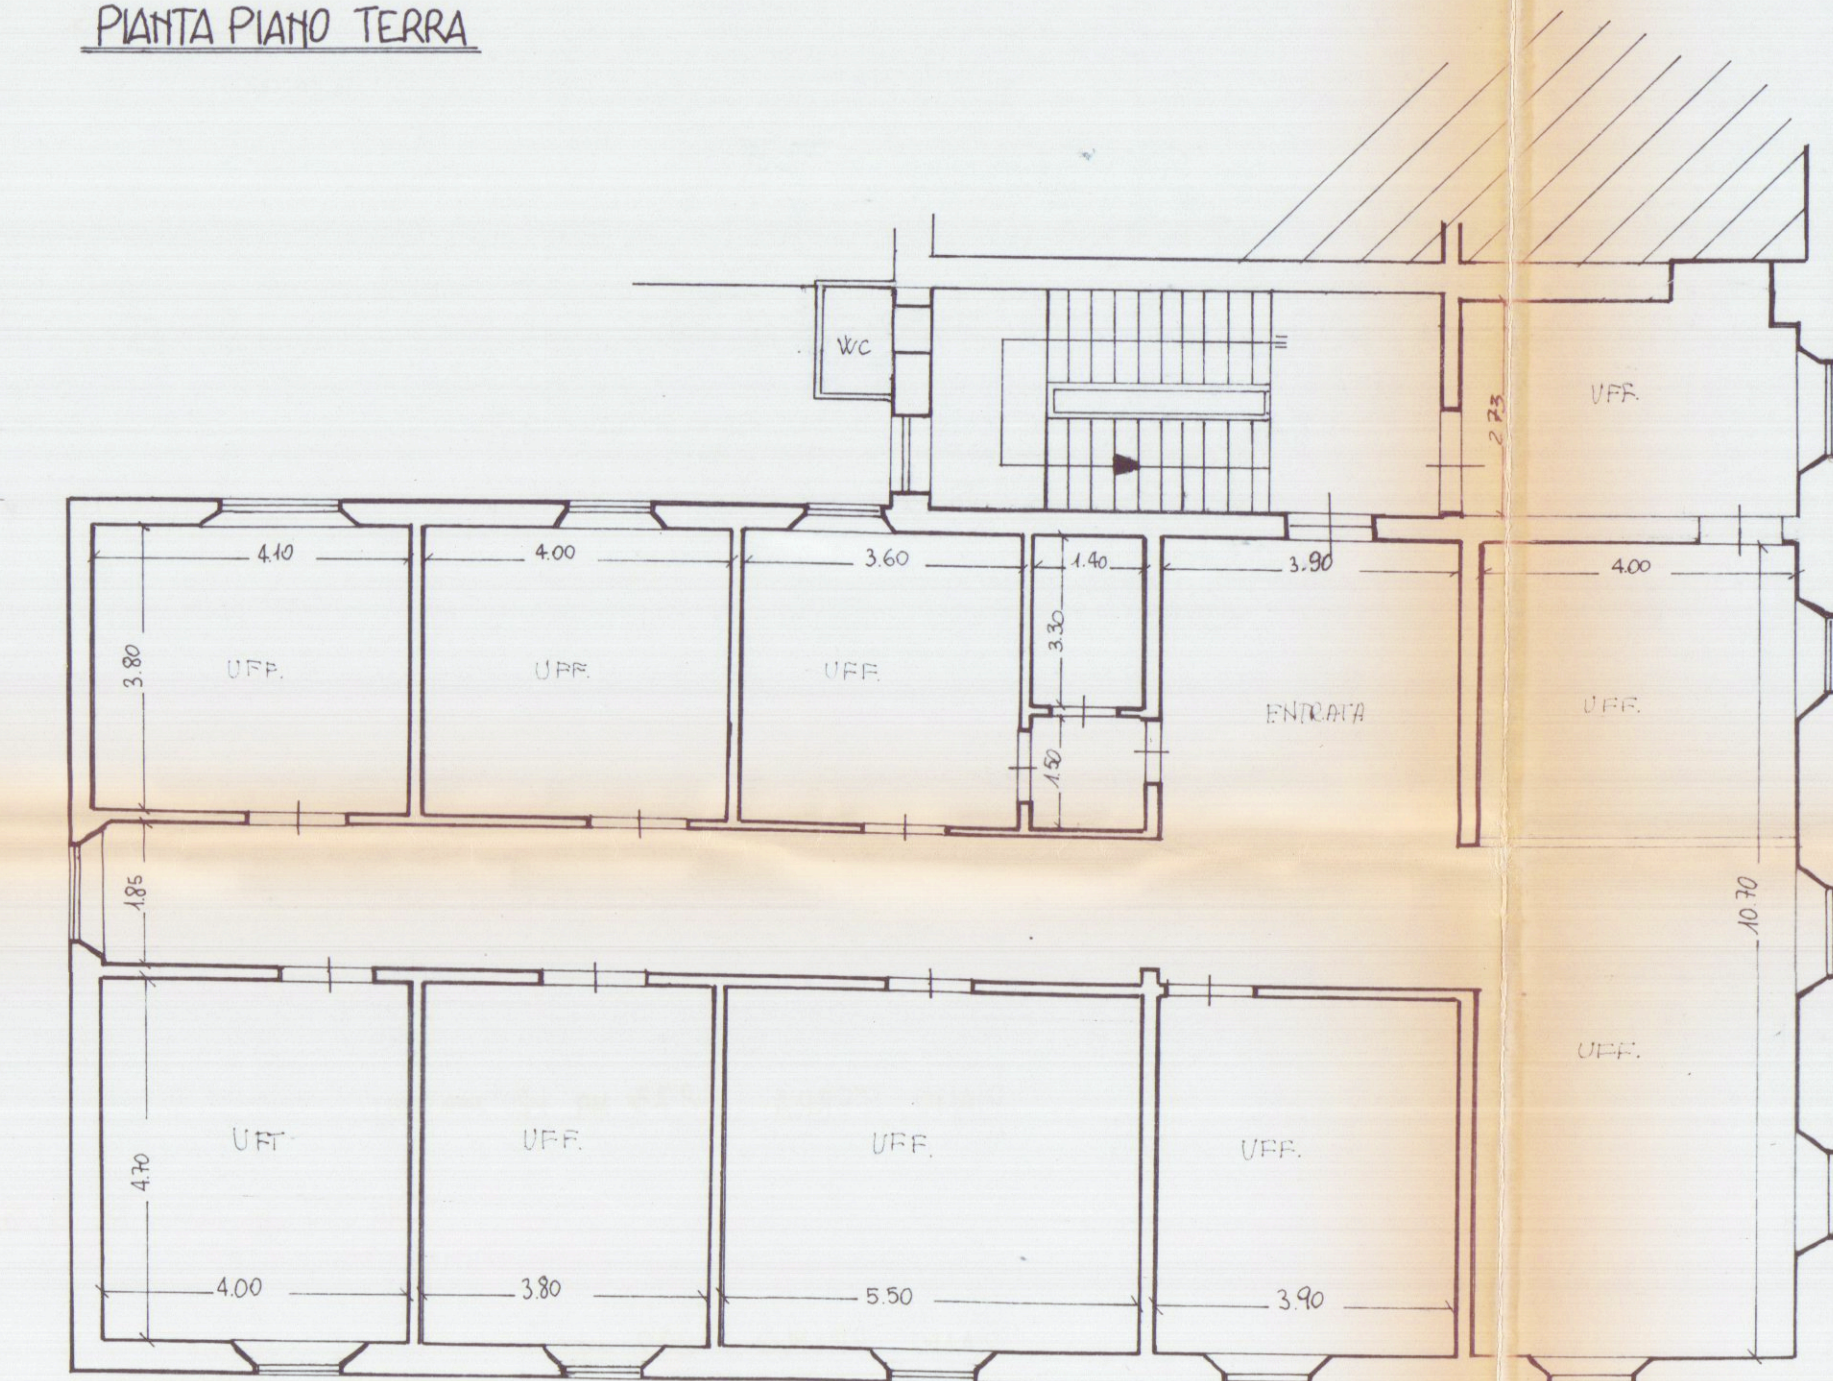


A PRIMO PIANO

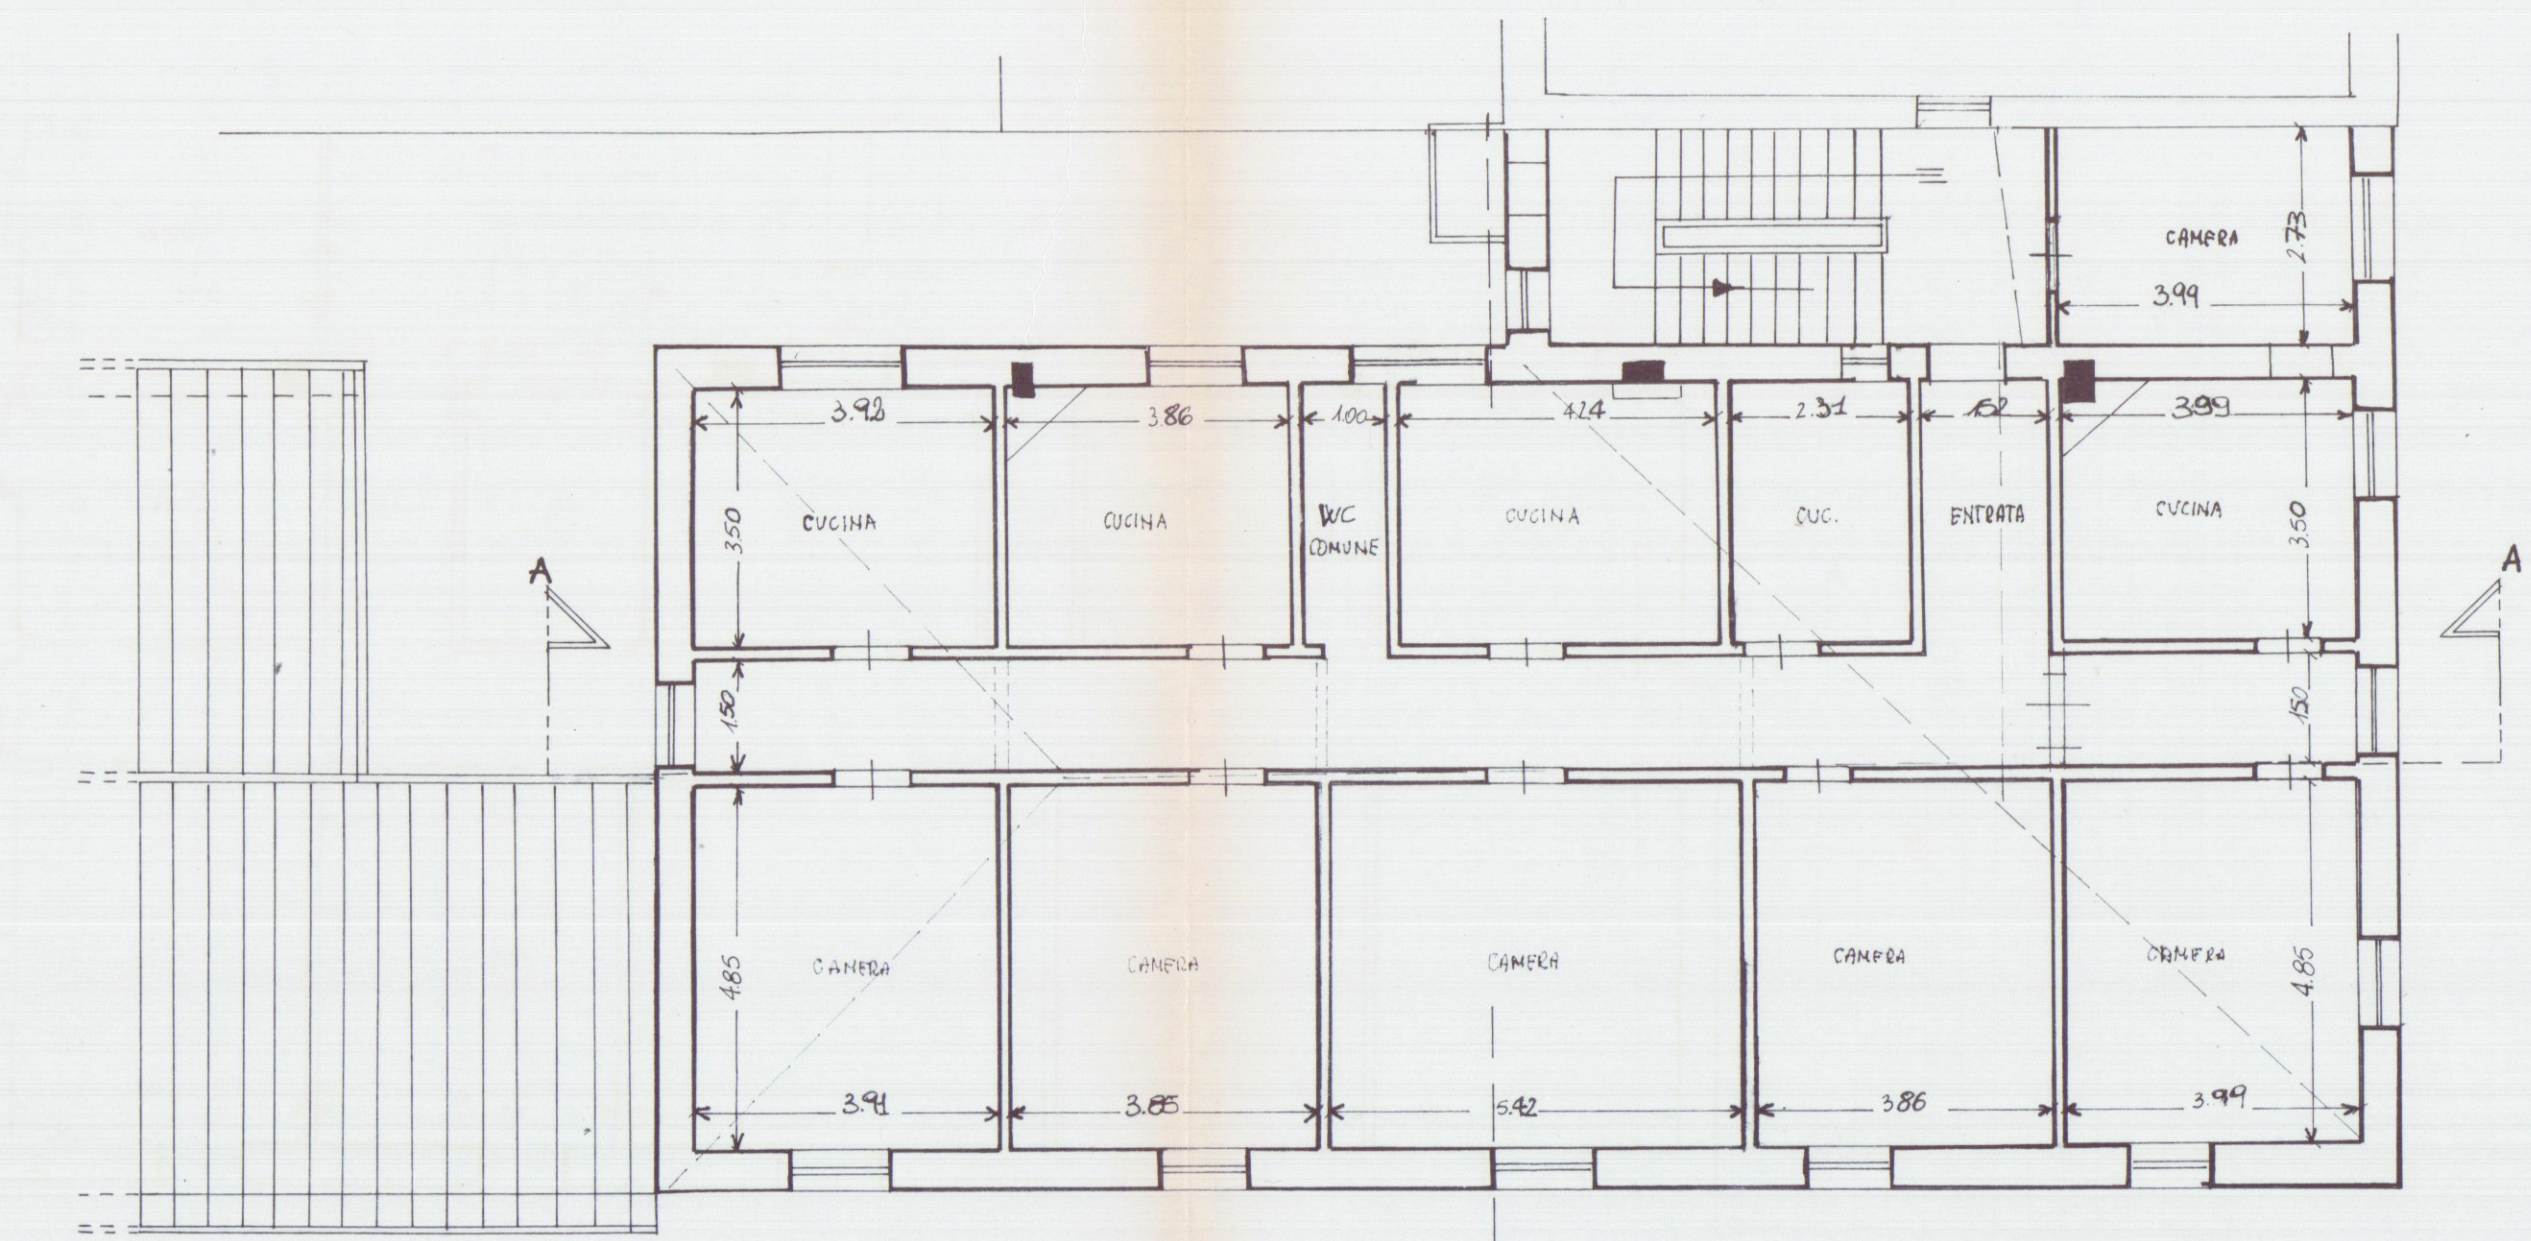


PIANTA PIANO SECONDO

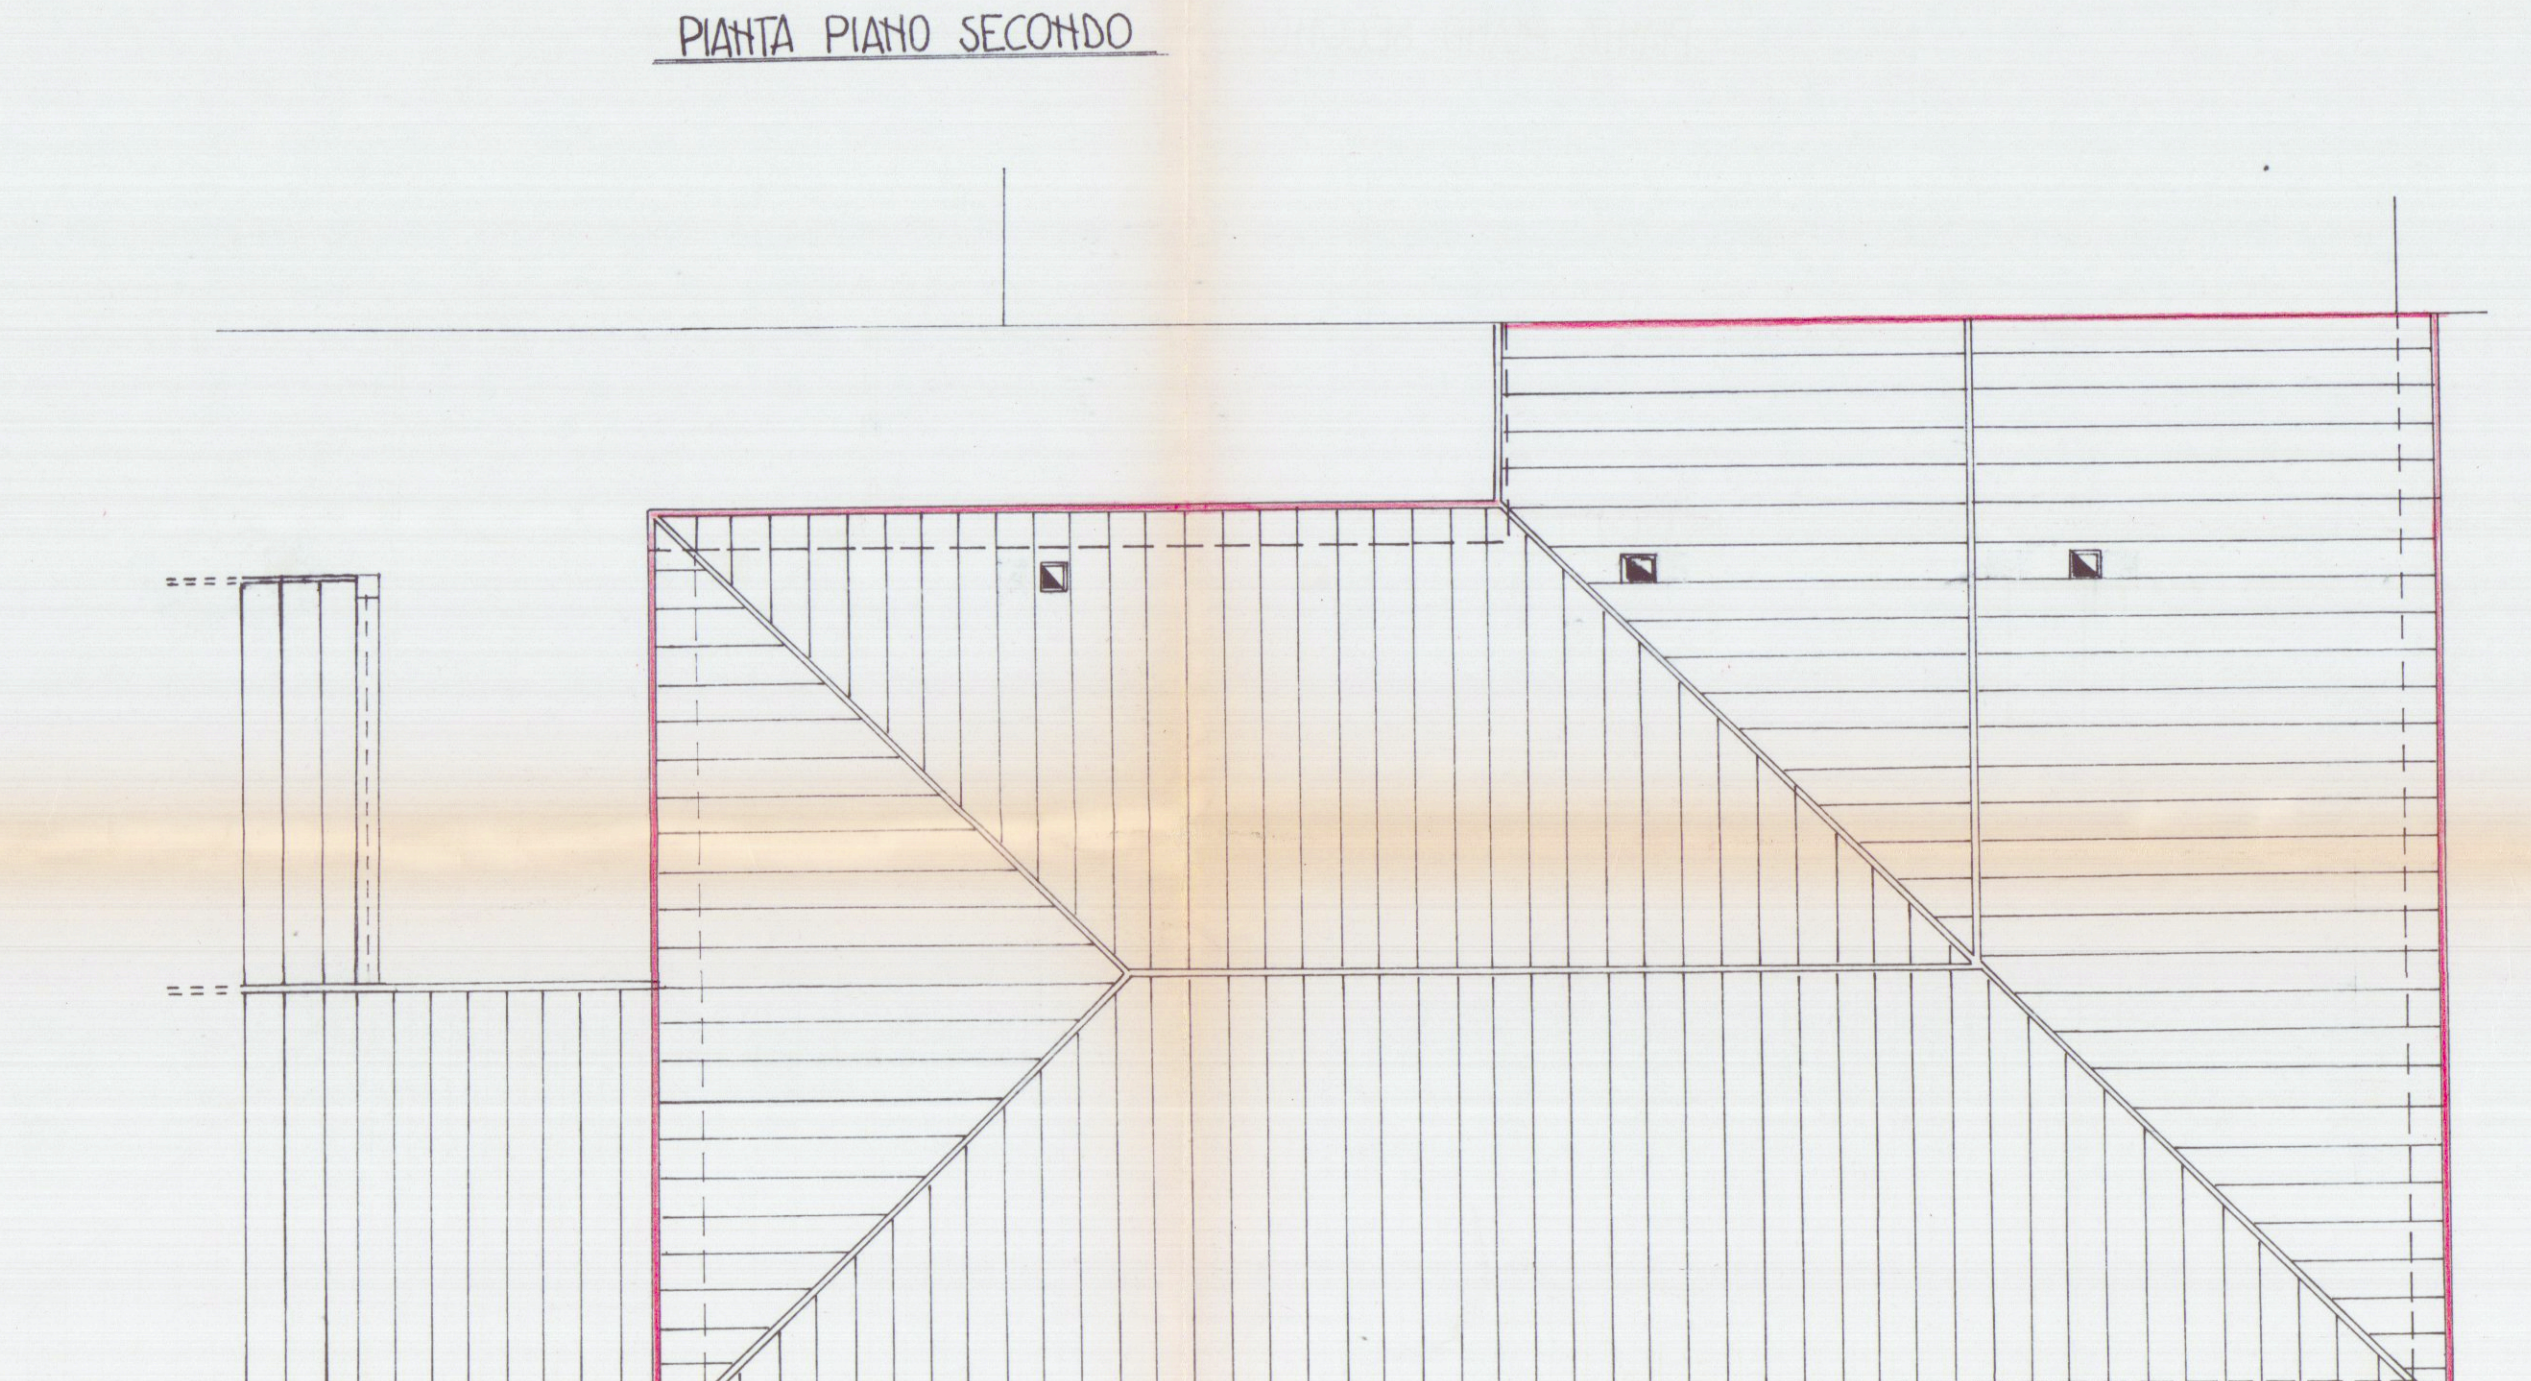

PIANTA DEL TETTO

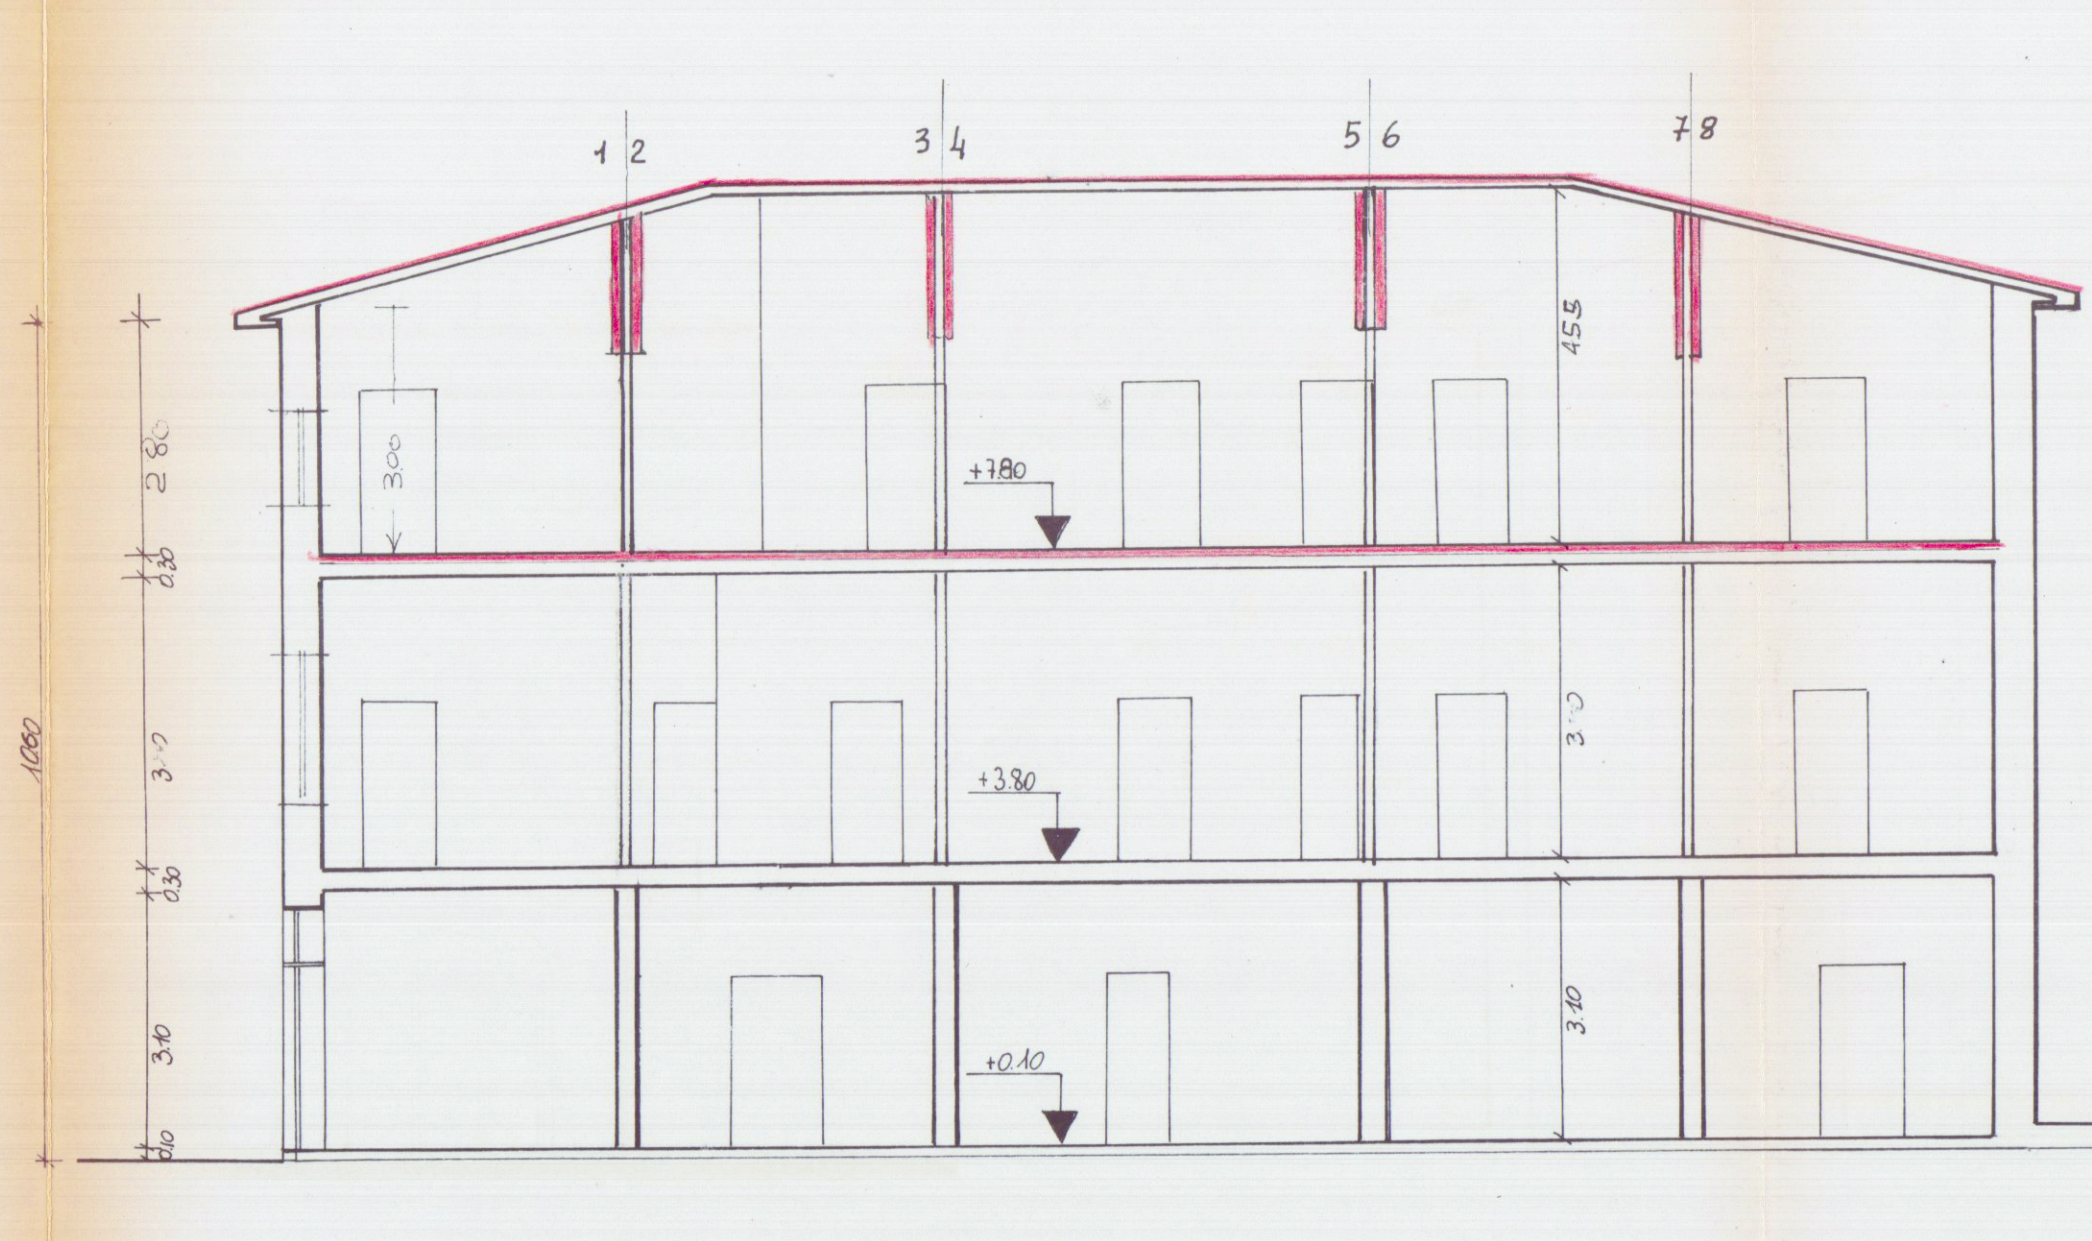

SEZIONE A-A

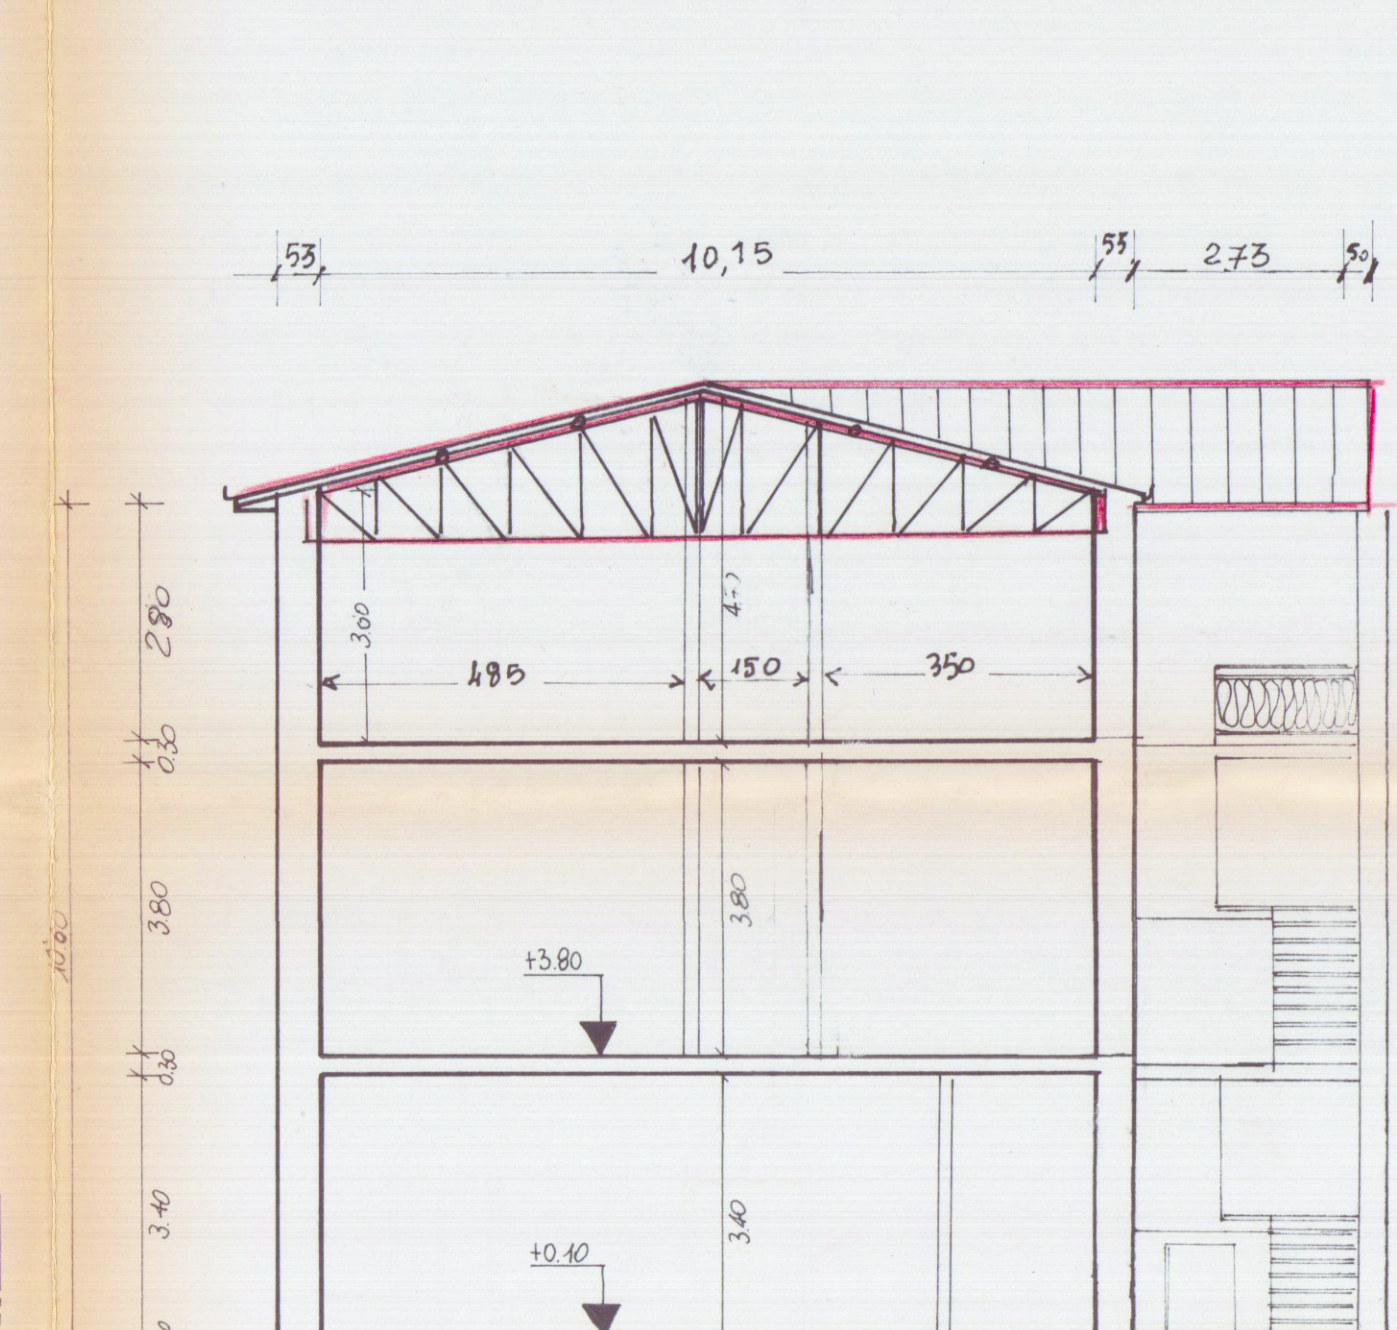


SEZIONE B-B



PROSPETTO EST



PROSPETTO SU VIA GARIBOLDI

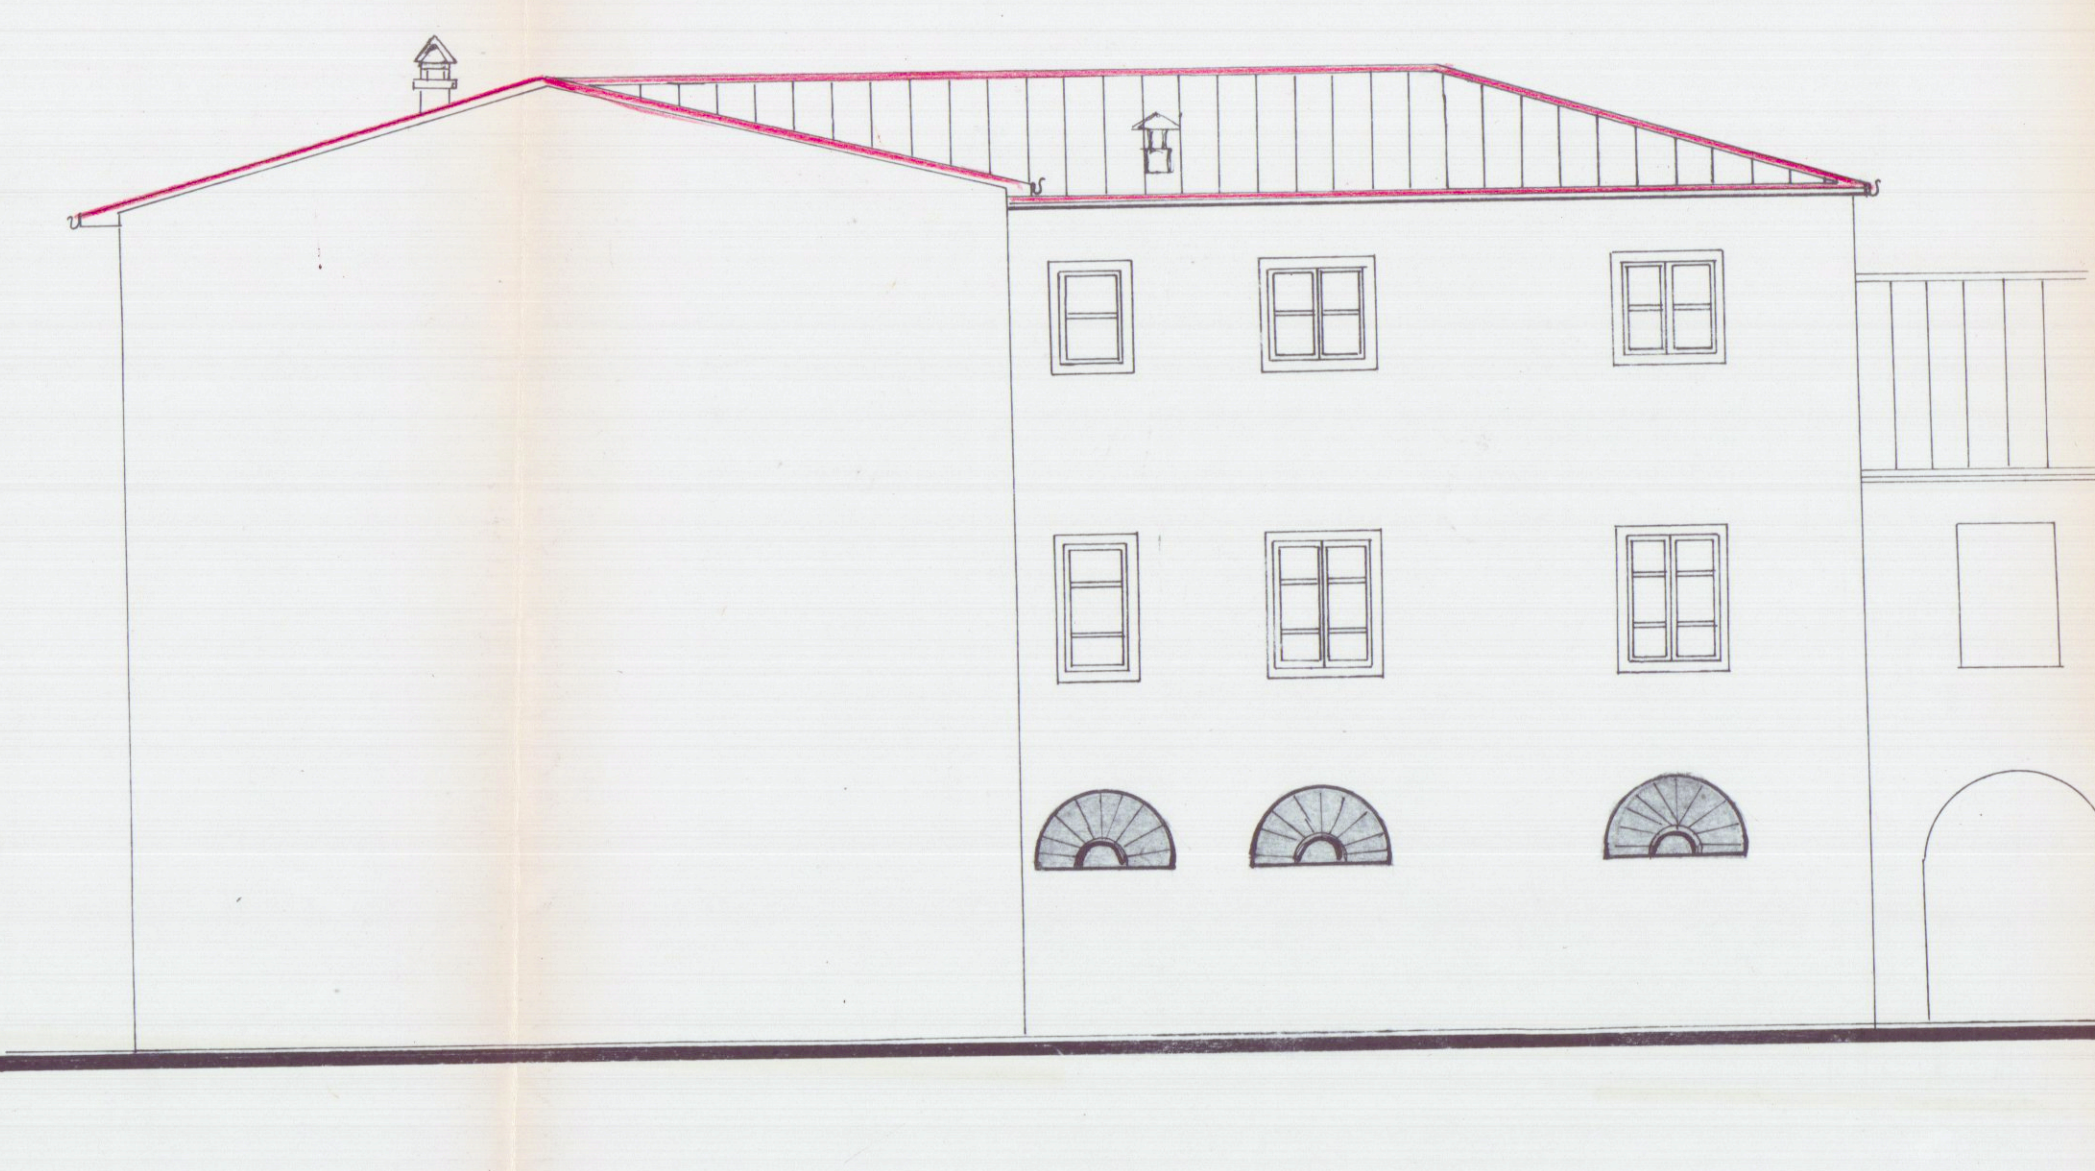

PROSPETTO NORD



PROSPETTO DEL RETR

