


15106 1901
3

A) VARIANTE AL FABBRICATO DI
CIVILE ABITAZIONE (CONC. N. 167 DEL 26/6/79)
B) AMPLIAMENTO CAPANNONE ADIBITO A MOSTRA E DEPOSITO
VIALE XX SETTEMBRE - ALENZA -
PROPRIETÀ: FRATELLI GIANNOLA

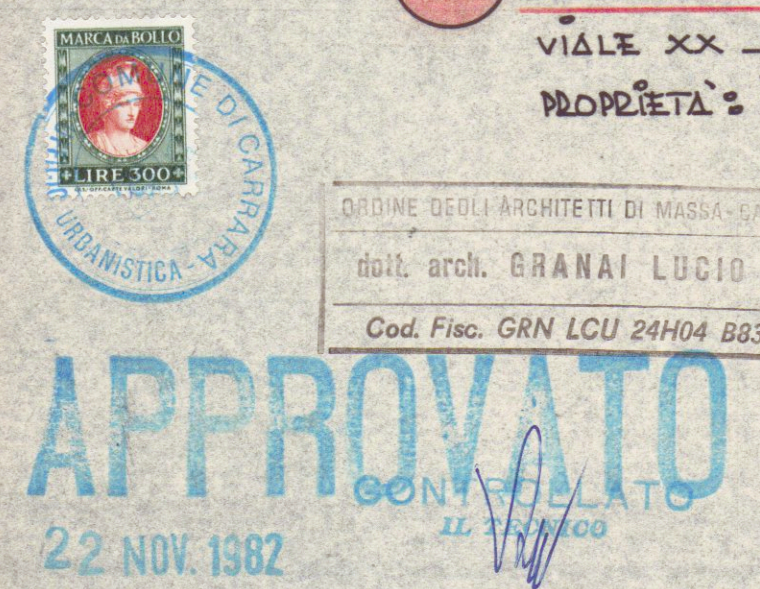

Approvato dal Sindaco della Comunità
Indirizzo: viale XX Settembre - ALENZA -
N. 332 del 28 NOV 1982
L. GIANNOLA

Scala 1:100

Pianta Piano Primo

Scala 1:100

