



— IL PRESENTE ESTRATTO DI MAPPA
E' CONFORME ALLA CARTOGRAFIA CATASTALE —
FOGLIO 86 MAPPE 19-70-71-72-73-75-76

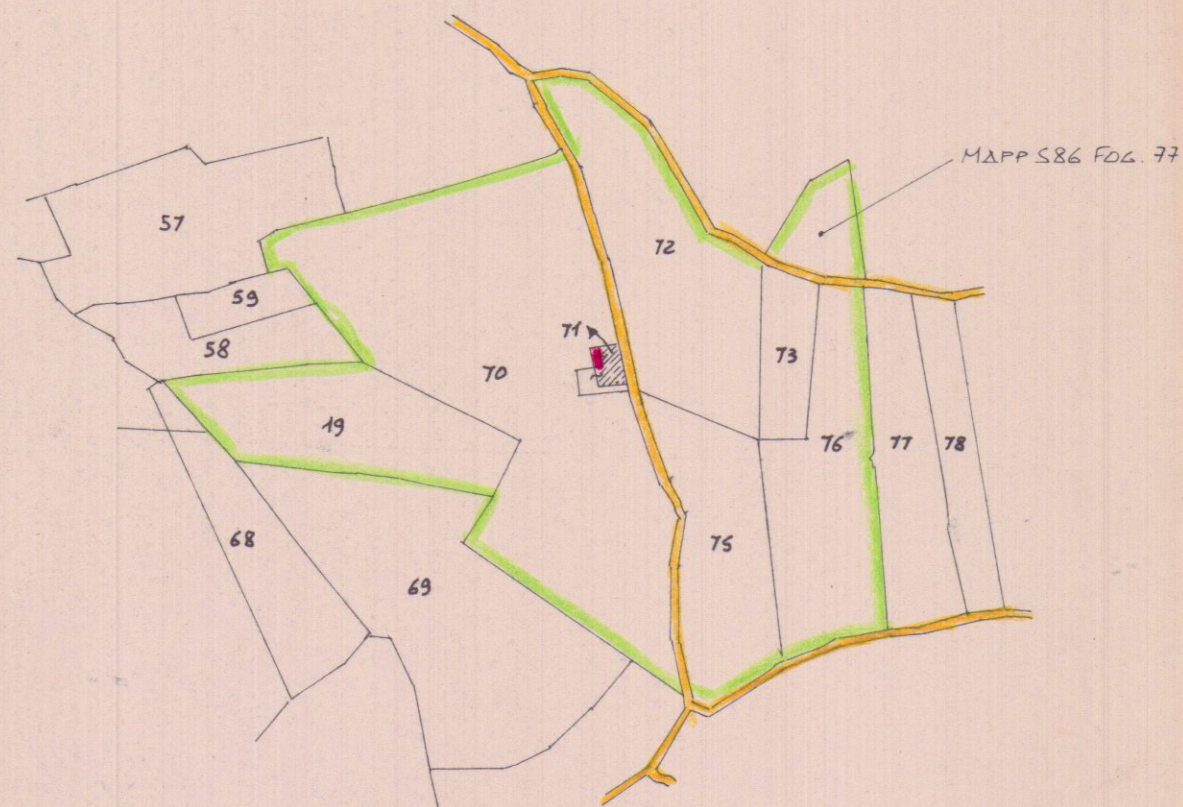


LEGGE 28-02-85 NR. 47

PROGETTO DI SANATORIA EDILE



PER LA COSTRUZIONE DI UNA VERANDA AL FABBRICATO
SITO IN LOC. BONASCOLA - VIA CASALINA ALTA NR. 6
DI PROPRIETÀ SIG.^{RI} TONI MARIA ROSA
CATELANI GIULIANO

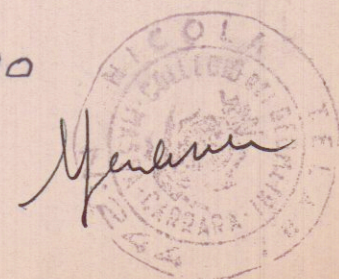


PIANTA PIANO TERRA SCALA 1:100

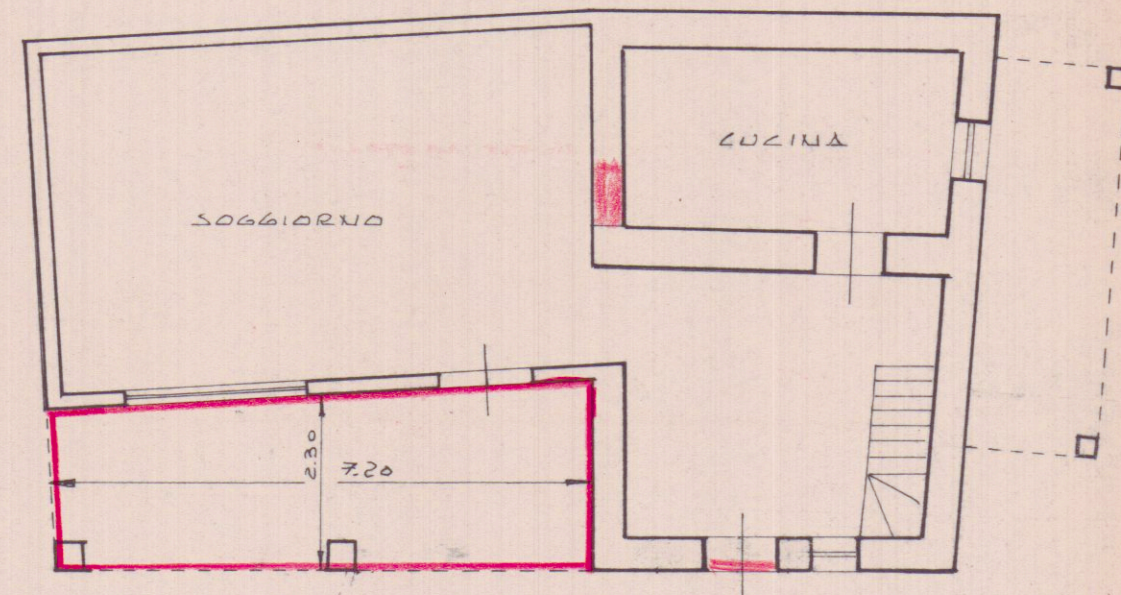

PIANTA PIANO PRIMO SCALA 1:100

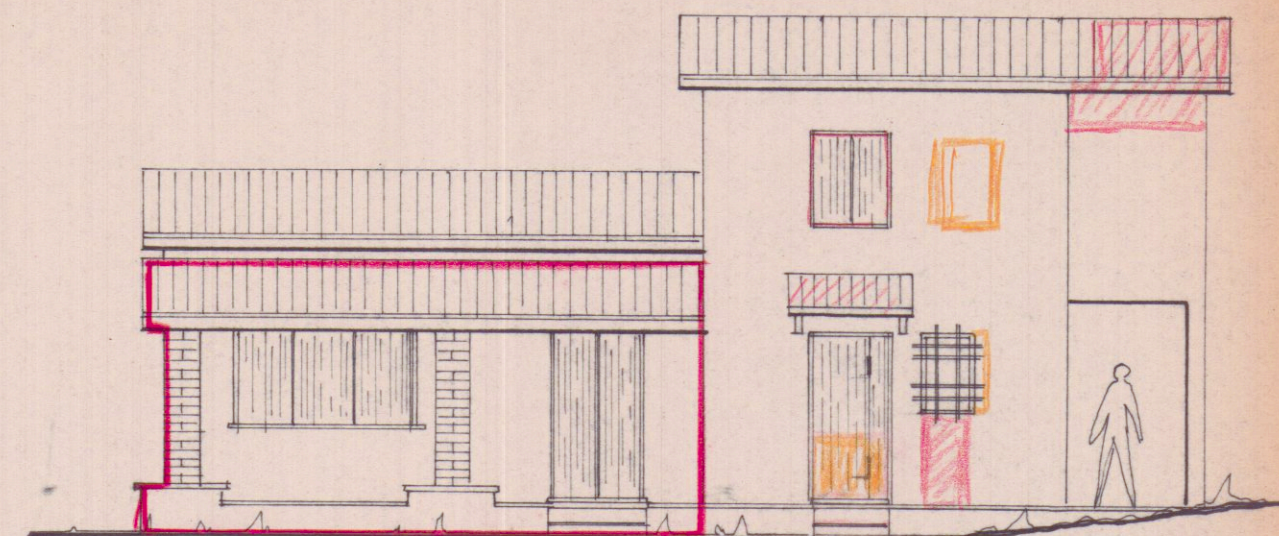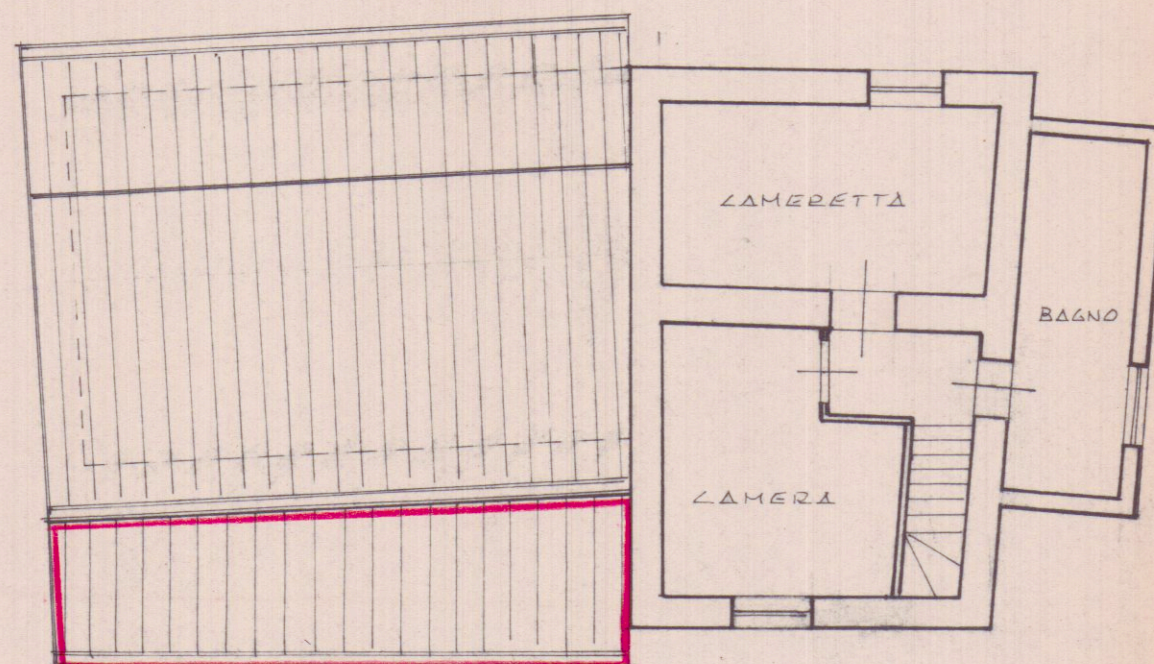

PROSPETTO SCALA 1:100

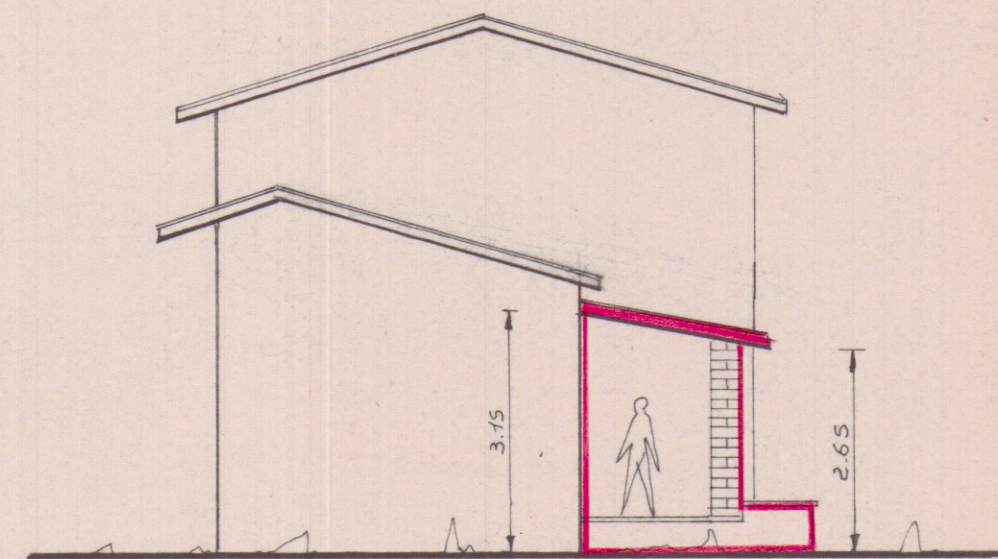

FIANCO SCALA 1:100