


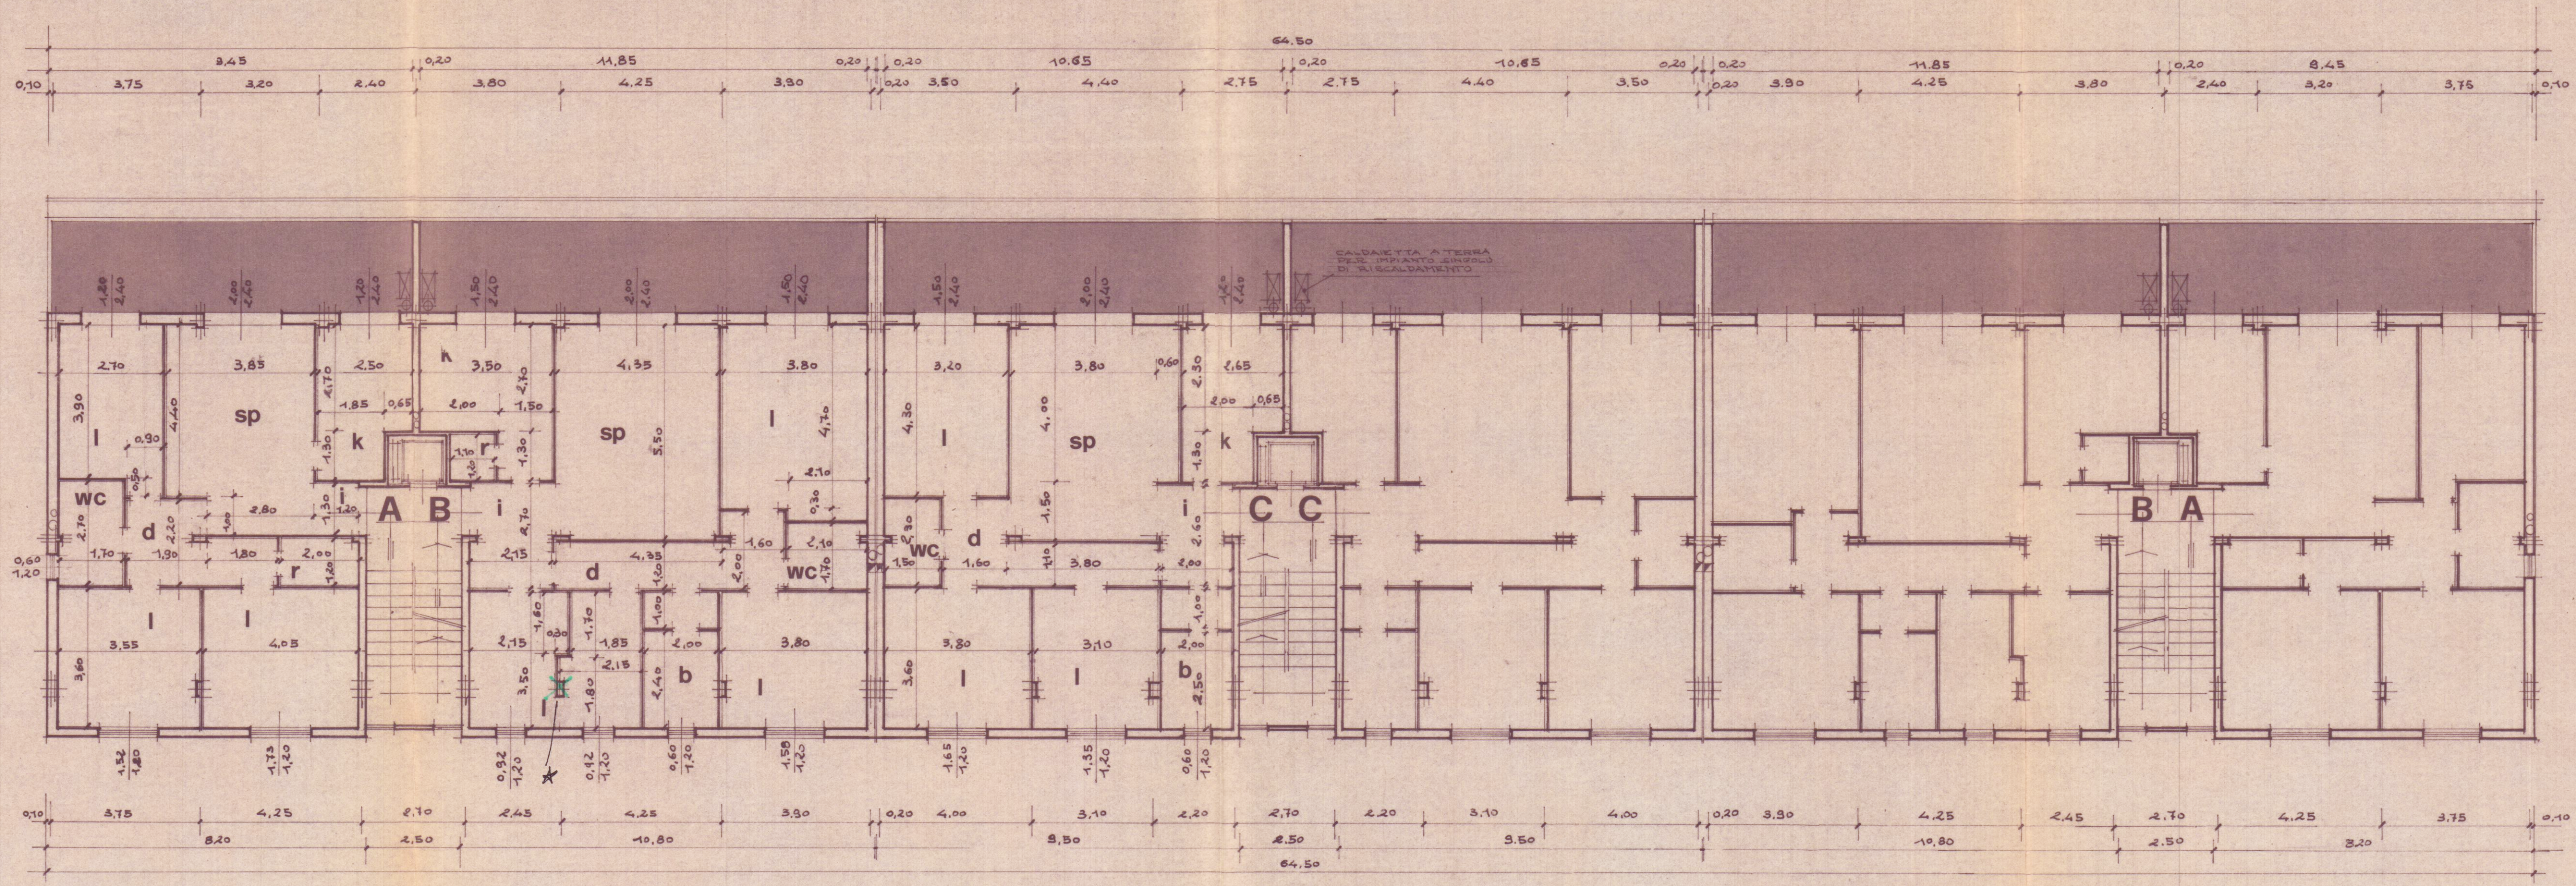

* Lato presto verso
spazio in zona più
isolata.
D'Amico

COMUNE		CARRARA	
LOCALITA'		P.E.E.P. AVENZA	
COOPER - CARRARA		PROGETTO:	
VIA EREVAN N. 3		PER LA COSTRUZIONE DI 18 ALLOGGI	
54033 CARRARA		DI CIVILE ABITAZIONE	
OGGETTO		PIANTA PIANO PRIMO	
N. RIF.		UFFICIO TECNICO DELLE COOPERATIVE	
3		CORSO C. ROSSELLI, 17 - CARRARA - TEL. 74504	
SCALA 1:100		PROGETTISTI:	
DATA 1 AGO. 1978		Dott. Arch. DONALDI RENATO	

10 AGO. 1978

appartamenti	A	B	C
Ingresso I mq.	1.56	5.81	5.20
Sogg. Pranzo Sp. "	21.30	23.93	15.20
Cucina K. "	9.15	11.40	8.70
Bagno1 B.1 "	4.59	3.57	3.45
Bagno2 B.2 "		6.80	7.00
Letto 1 L.1 "	14.58	18.49	13.68
Letto 2 L.2 "	12.78	13.30	11.16
Letto 3 L.3 "	10.98	15.03	13.76
Disimpegno Dis. "	6.34	8.42	7.86
Ripostiglio Rip. "	2.40	1.32	
Totale mq.	82.12	108.07	94.11

ARCHITETTO
DONALDI RENATO
Dott. Arch. DONALDI RENATO

"COOPER CARRARA"
IL PRESIDENTE
Kusci L. L.

Approvato dal Sindaco alla
Indagine di permesso di costruire
del 22 GIU. 1979
L'ING. CAPO
M. P.



APPROVATO
CONTROLLATO
IL TECNICO
22 GIU. 1979

