

PLANIMETRIA GENERALE - PIANTA PIANO
TERRA



NOTE PER IMPIANTO PISCINA:

- NELLE ZONE 0 E 1 LE APPARECCHIATURE ELETTRICHE POSSONO ESSERE ALIMENTATE SOLO DA SORGENTI SELV 12 V c.a. 0 30 V c.c. INSTALLATE AL DI FUORI DELLE ZONE 0, 1, 2
- NELLE ZONE 2 LE APPARECCHIATURE ELETTRICHE POSSONO ESSERE ALIMENTATE 230 V CON PROTEZIONE DIFFERENZIALE DA 30 mA
- ESEGUIRE COLLEGAMENTI EQUIPOTENZIALI SUPPLEMENTARI (EQS) TRA LE MASSE ESTRANEE (RINGHIERE ECC.) NELLE ZONE 0, 1, 2 E LE EVENTUALI MASSE PRESENTI IN TALI ZONE
- USARE I SEGUENTI GRADI DI PROTEZIONE MINIMI:
ZONA 0: IPX8; ZONA 1: IPX5; ZONA 2: IPX5

IMPIANTO ESISTENTE

COMUNE DI CARRARA
- 3 FEB. 2017

ESEMPIO LAMPIONCINO DA ESTERNO

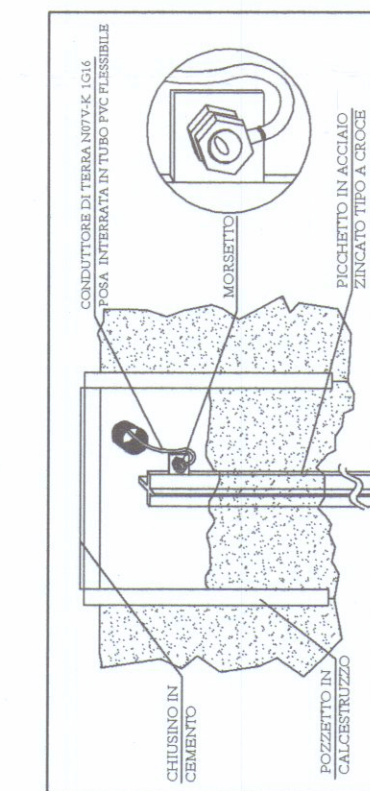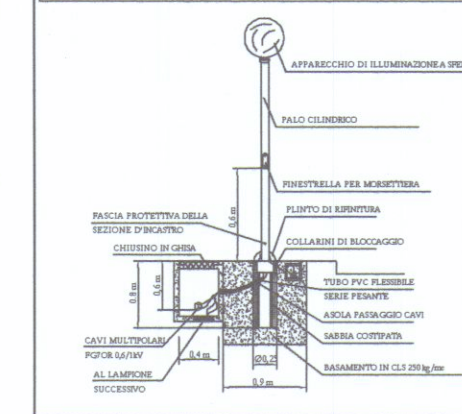

COMUNE DI CARRARA
- 3 FEB. 2017

ORDINE INGEGNERI PROVINCIA DI CARRARA
Dott. Ing.
DANIELE BERTOZZI
SEZIONE A - N° 938
Ing. CIVILE AMBIENTALE
Ing. INDUSTRIALE
Ing. DELL'INFORMAZIONE

DOCUMENTI DI RIFERIMENTO

- C16031-E01 Relazione Tecnica Impianto Elettrico
- PROGETTI ARCHITETTONICI Arch. Tiziano Lera

VILLA MONOFAMILIARE
Sig.n DOMENICHINI-FONTANILI

PROGETTO DI IMPIANTO ELETTRICO
DISEGNI DI INSTALLAZIONE
PLANIMETRIA GENERALE

COMMESSA
C16031

SCALA 1:100
FOGLIO 1

Studio Ing. Bertozzi
Progetti e Consulenze

DIS. N.
C16031-E05
SEQUE FOGLIO -

REV. 0
FORMATO
A2

NOTE:

- LE CONDUTTURE INTERRATE SONO COSTITUITE DA CAVI ISOLATI IN GOMMA POSATI IN TUBAZIONI DI TIPO PESANTE IN ACCORDO ALLE CEI 11-17
- LE CARATTERISTICHE DELLE CONDUTTURE SONO INDICATE NEGLI SCHEMI DEI QUADRI

- CONDUTTORE DI TERRA/PROTEZIONE
- CONDUTTURE/IMPIANTI DI FORZA MOTRICE
- CONDUTTURE/IMPIANTI ILLUMINAZIONE
- CONDUTTURE/IMPIANTI AUSILIARI

REV	DESCRIZIONE - DESCRIPTION	COMP.	APPR.	DATA
1	EMISSIONE PER P.D.C.	D.B.	D.B.	30/12/16