




PROGETTO DI UN FABBRICATO
USO ABITAZIONE, UFFICI, NEGOZI

IN COMUNE DI CARRARA - LOC. AVENZA

PER CONTO DELLA DITTA : PAGLINI ROMANO

Approvato dal Sindaco alle deliberazioni del Consiglio Comunale n. 10 del 10.11.1987
Indirizzo: Loc. Avenza - Carrara
Il Sindaco: 
Foglio n° 91


COMUNE DI CARRARA
Ufficio Urbanistico
Esaminato con esito favorevole dalla Commissione Edilizia Comunale nella seduta n. 67 del 17.12.1987
Il Sindaco: 

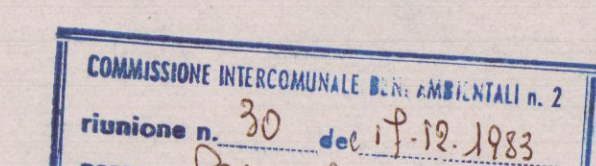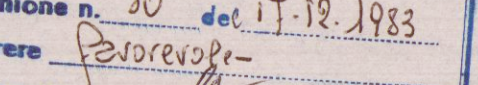
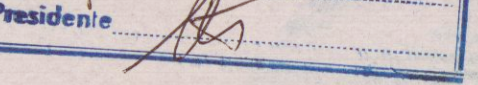

COMMISSIONE INTERCOMUNALE R.L. - PROV. ALTA A. 2
Riunione n. 30 del 17.12.1987
per: 
Il Presidente: 



PRANIMETRIA CATASTALE SCALA 1:1000


P.R.G.C. - ZONA EDILIZIA 'A'

SCHEMA VOLUMETRICO

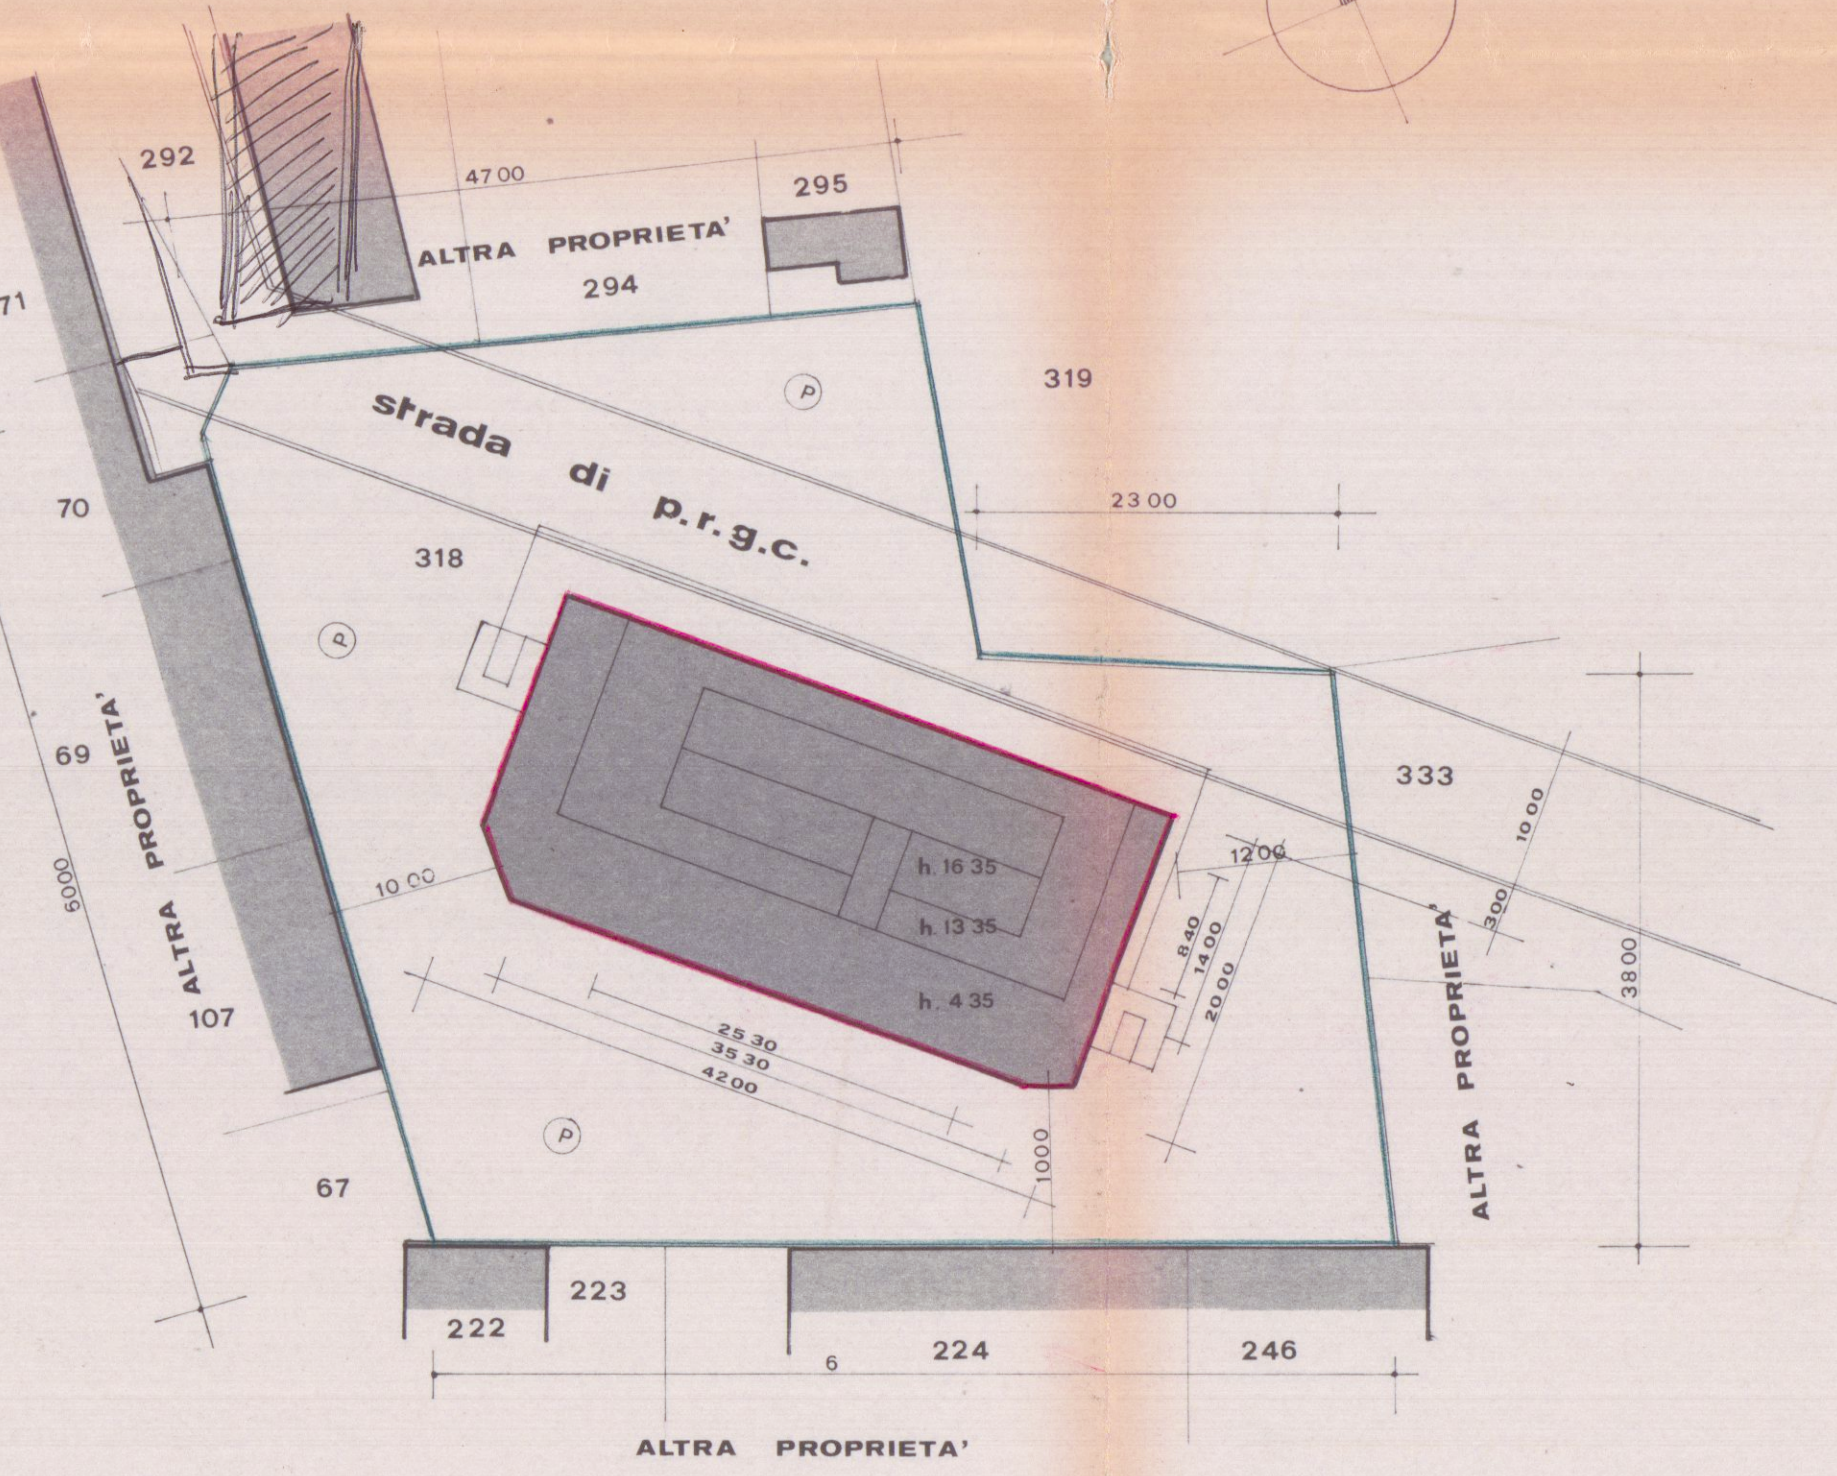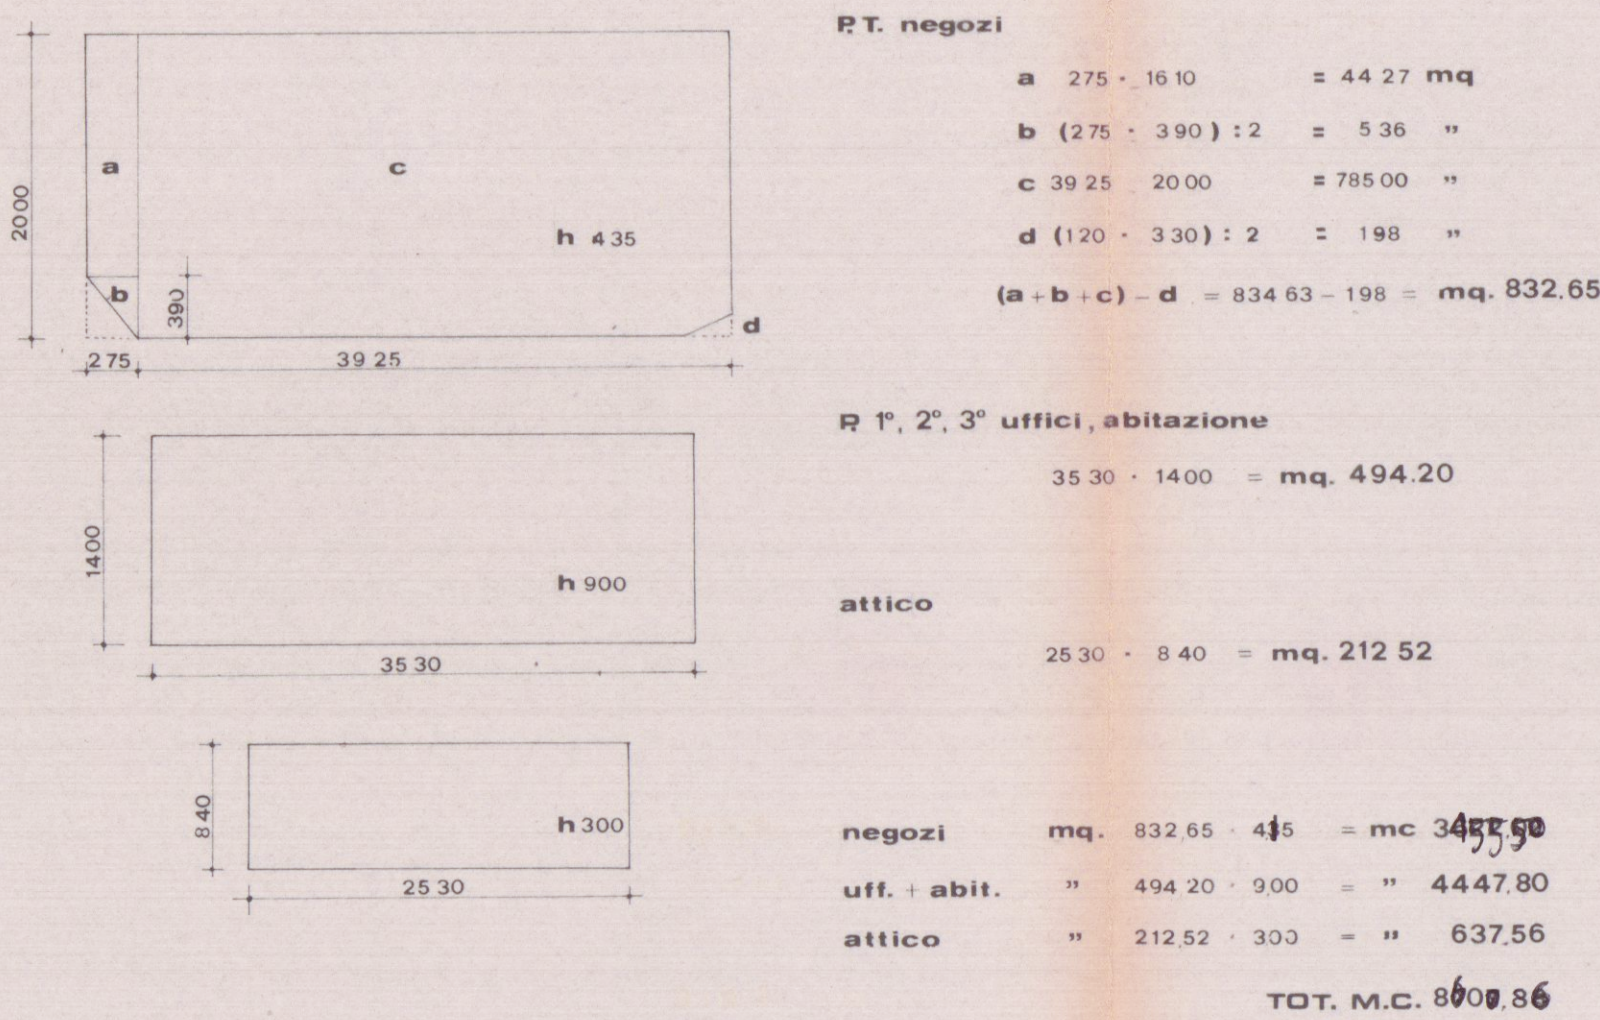

SCALA 1:500

DITTA : PAGLINI ROMANO

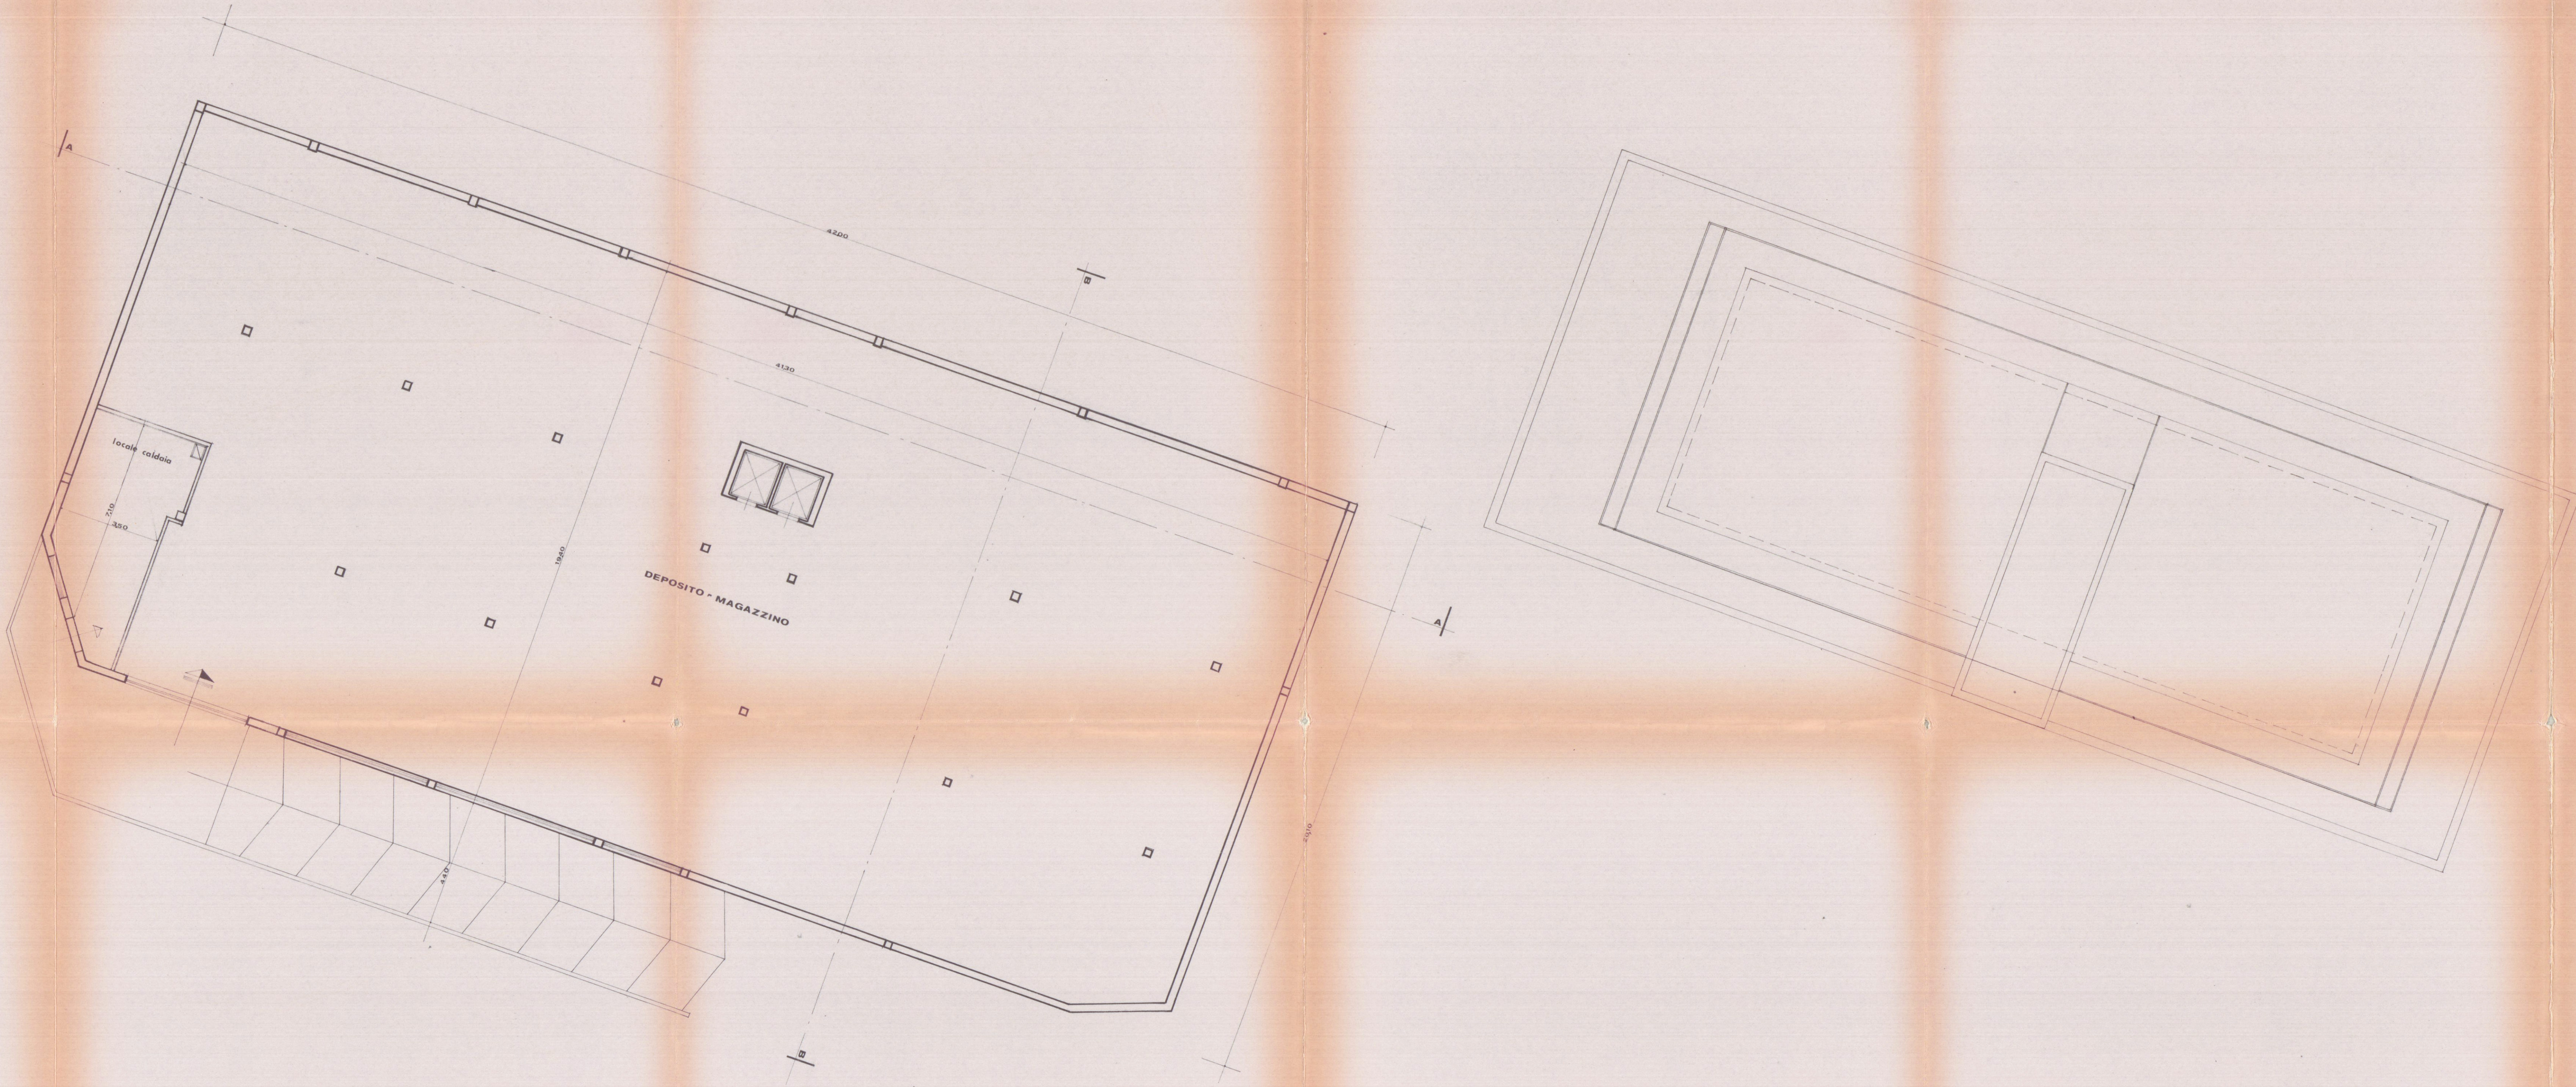

PIANTA PIANO SCANTINATO

PIANTA COPERTURA