






disegno: **Prospetto Ovest**
scale: 1:100

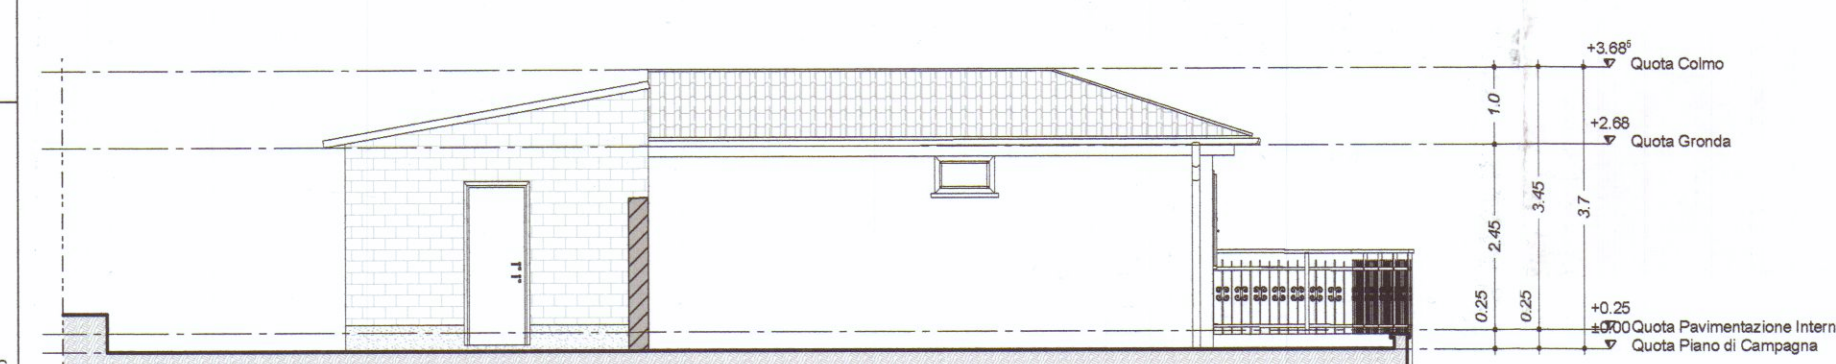


disegno: **Prospetto Est**
scale: 1:100

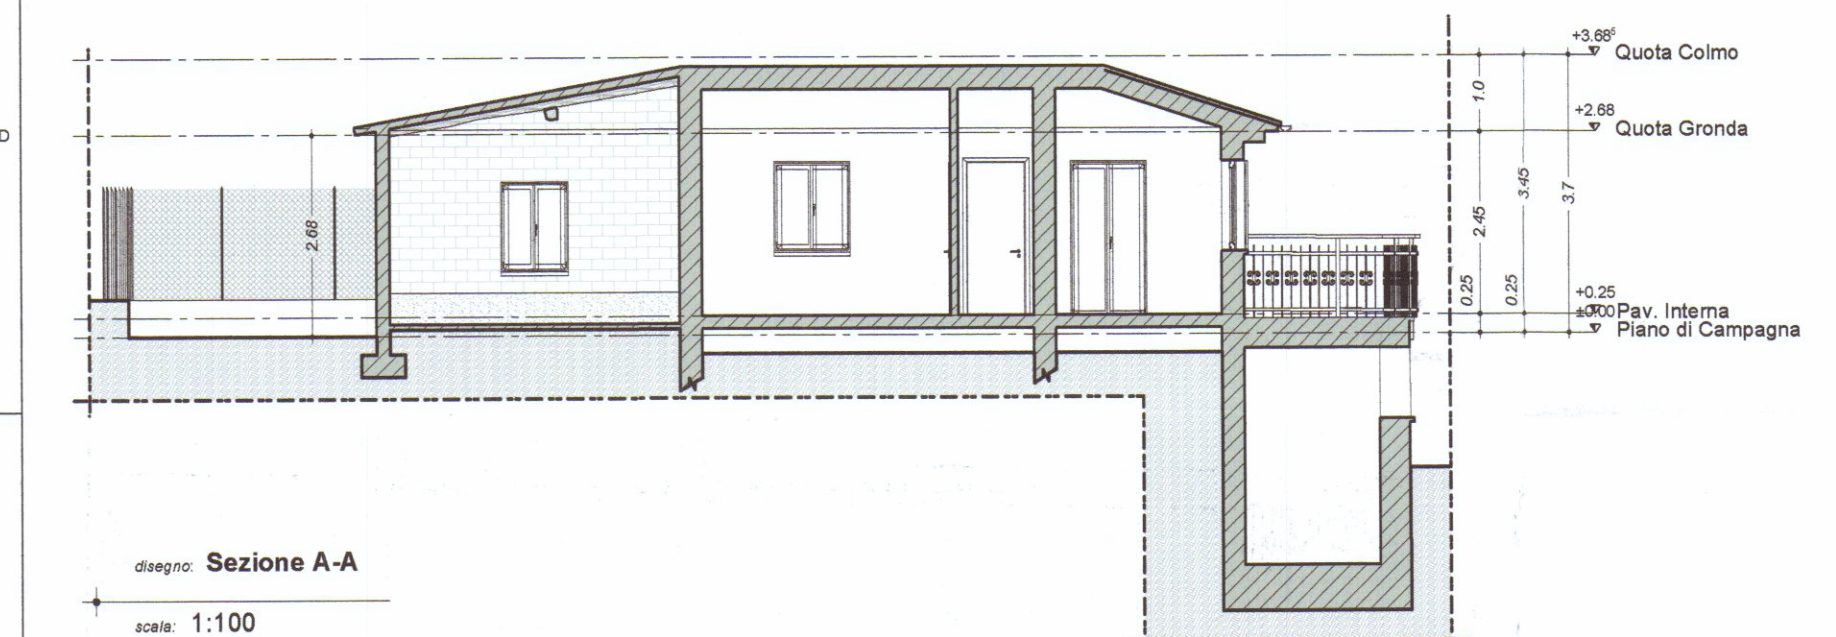


disegno: **Sezione A-A**
scale: 1:100

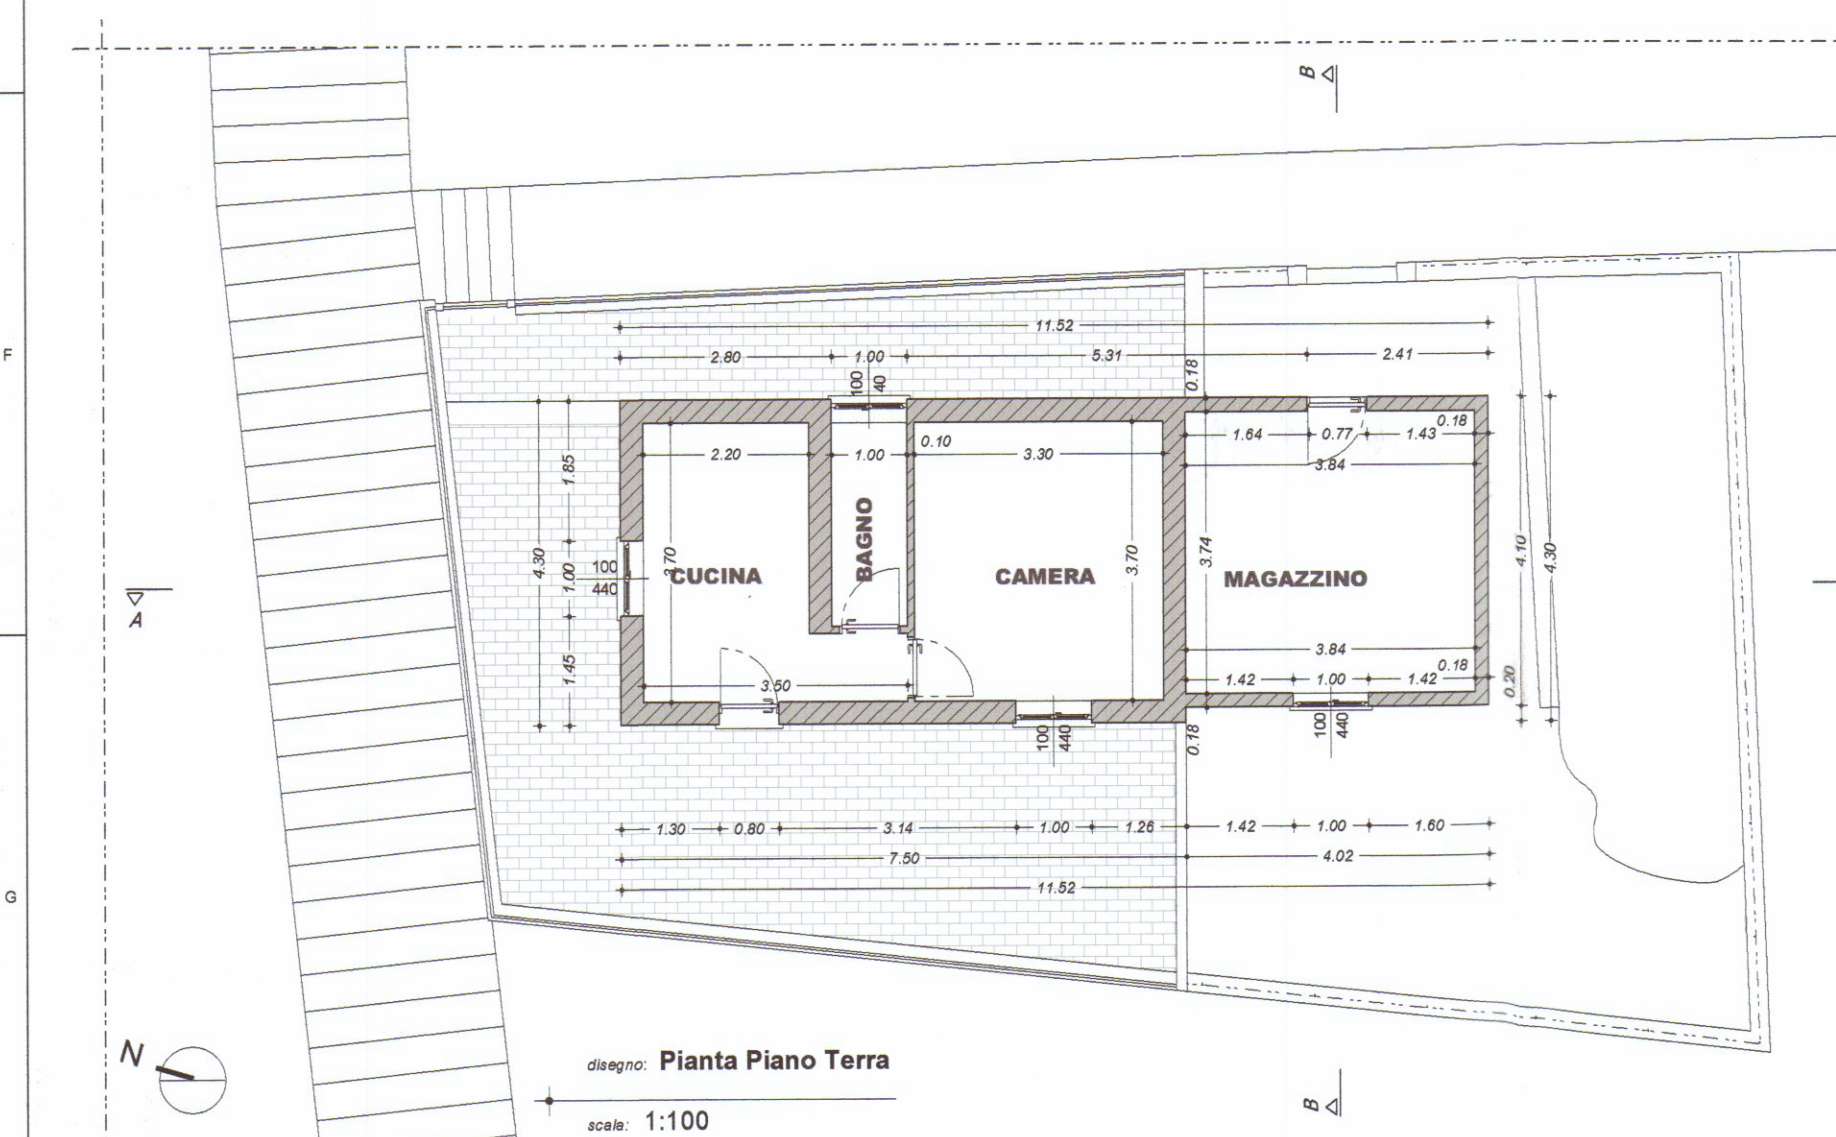


disegno: **Pianta Piano Terra**
scale: 1:100

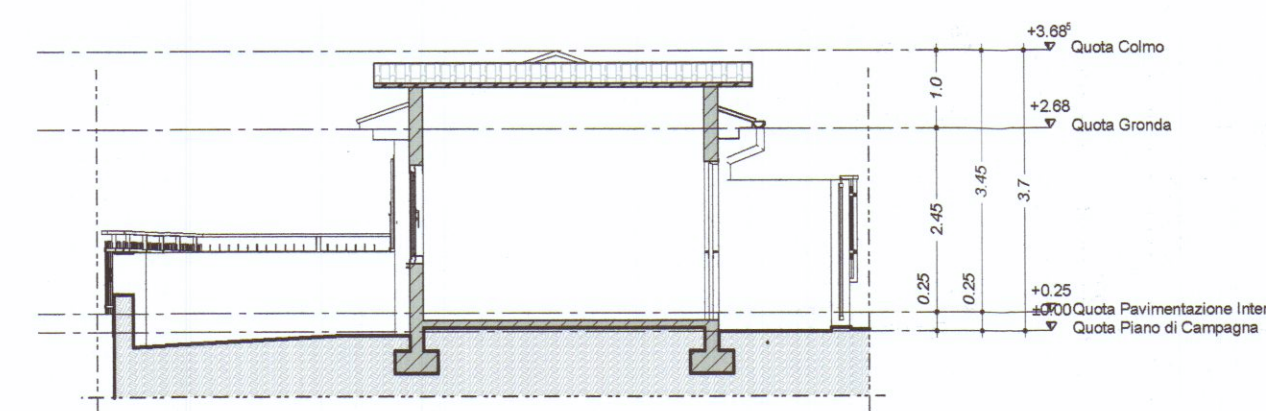


disegno: **Sezione B-B**
scale: 1:100

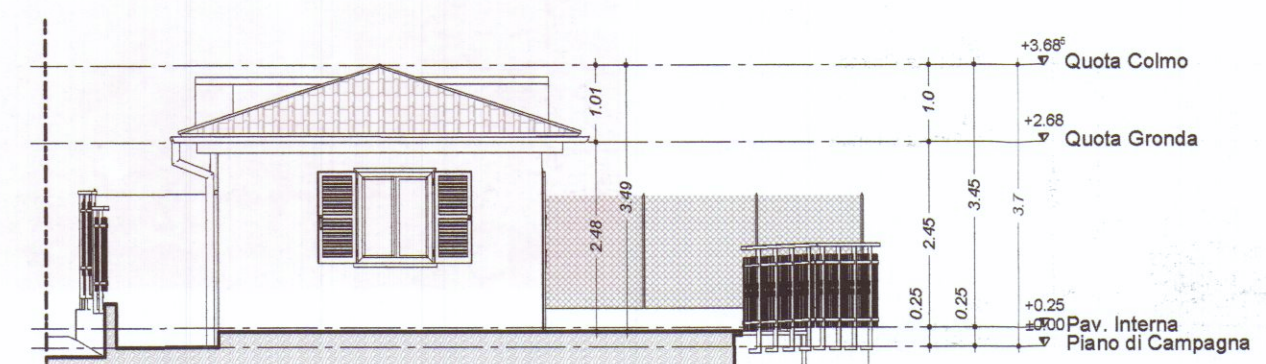


disegno: **Prospetto Nord**
scale: 1:100

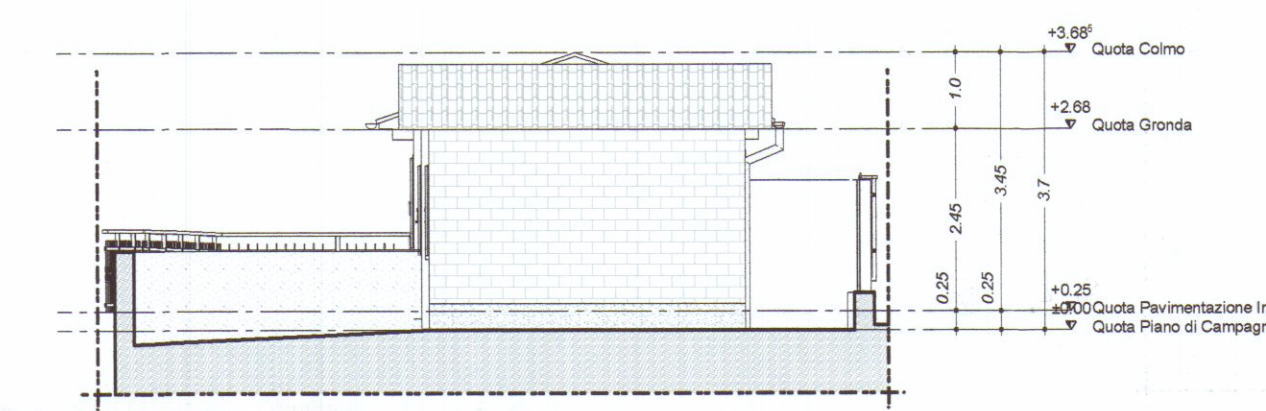

disegno: **Prospetto Sud**
scale: 1:100

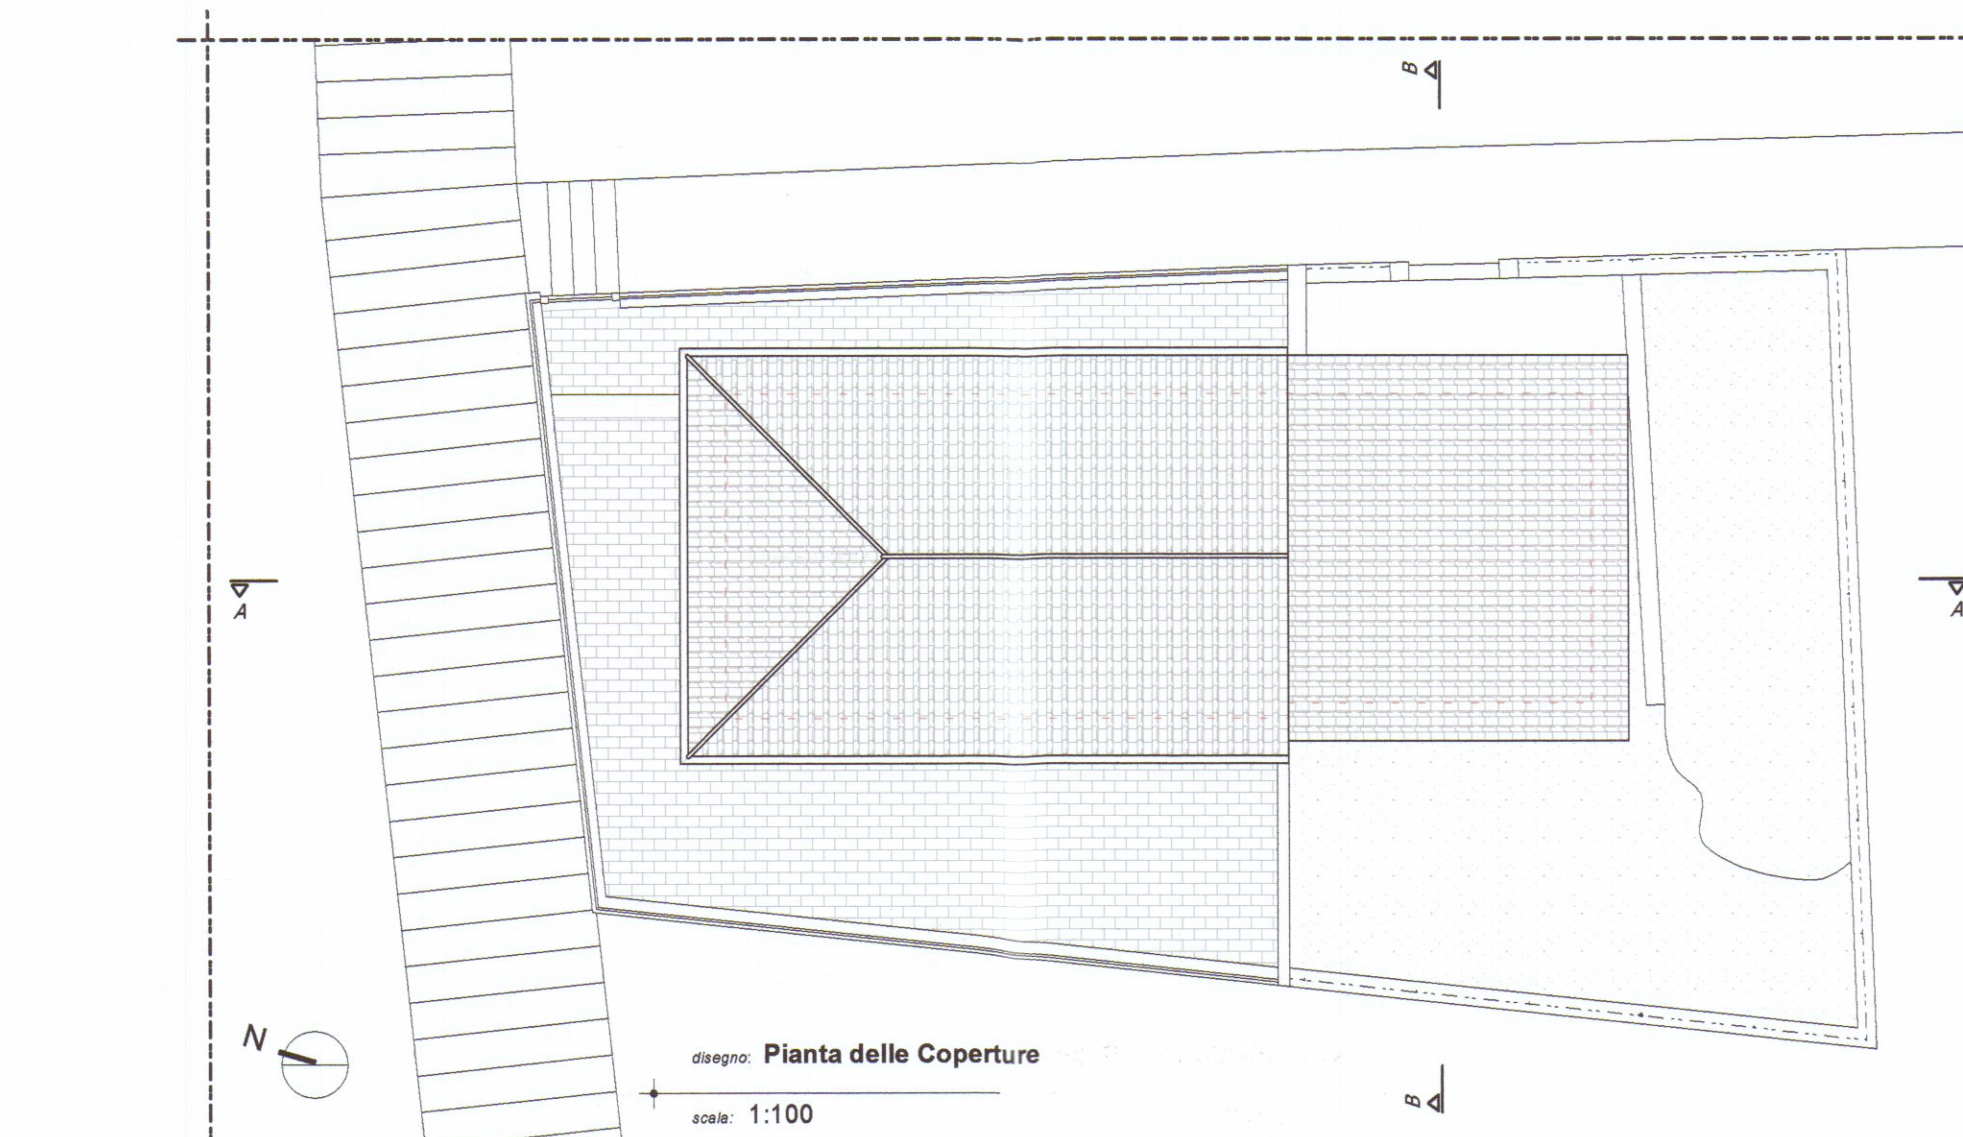

disegno: **Pianta delle Coperture**
scale: 1:100


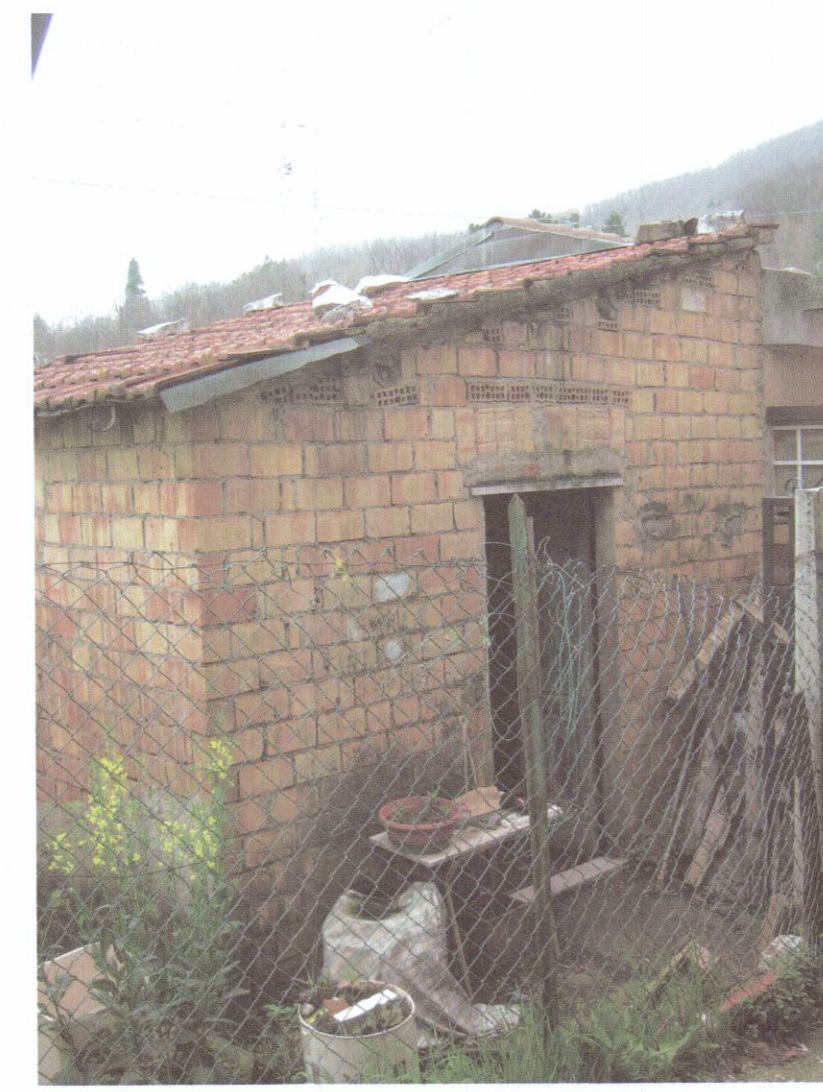


COMMITTENZA:

Fantoni Gino
Pucciarelli Maria

PROGETTISTI:

Mina Giorgi Architetto

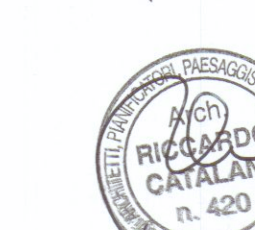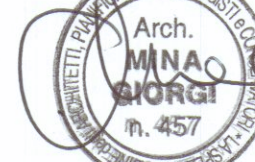

Mina Giorgi architetto
Sede: Via Provinciale di Gragnana, 3b
- 54033 Carrara (MS)
tel/ fax 0585 74296
E-mail: mina.giorgi@gmail.com

PROGETTO - Project		MANUTENZIONE STRAORDINARIA CON CAMBIO DI DESTINAZIONE D'USO	
COMMITTENTE - Customer		LOCALITA' - Site	
Fantoni Gino Pucciarelli Maria		Carrara (MS)	
TITOLO - Title		Foglio 09 - Mappali 1224-1286	
STATO DI FATTO		Pianta Prospetti Sezioni	

REV.	DESCRIZIONE - Description	DATA - Date	FASE - Phase	MANUTENZIONE STRAORDINARIA	SCALA - Scale	REV. - Issue	ELABORATO N. - Document No.
A	1 emiss. SCIA	22.01.14	A termini di legge ci riserviamo la proprietà di questo elaborato con divieto di riproduzione o di renderlo comunque noto a terzi o a ditte concorrenti senza nostra autorizzazione.		1:100	A	01.1
B			DISEGNATO - Drawn	CONTROLLATO - Checked	APPROVATO - Approved	DATA DISEGNO - Date Drawn	PROGETTO N. - Project No.
C			R	CT		22.01.14	CLM
D							