



15 GIU. 1975

3 SOSPESO


PROGETTO DI VARIANTE - DA EDIFICIO DI
CIVILE ABITAZIONE AD EDIFICIO AD USO PENSIONE
LOCALITÀ MARINA DI CARRARA VIA COMANO - PROPRIETÀ
DELLA SGN. MINCONI IVANA sez. A n. 78 mod. 215/e 729/d

SCALA 1:100


NON APPROVATO
COME DA LETTERA
N. 1289
DEL 10 NOV. 1975

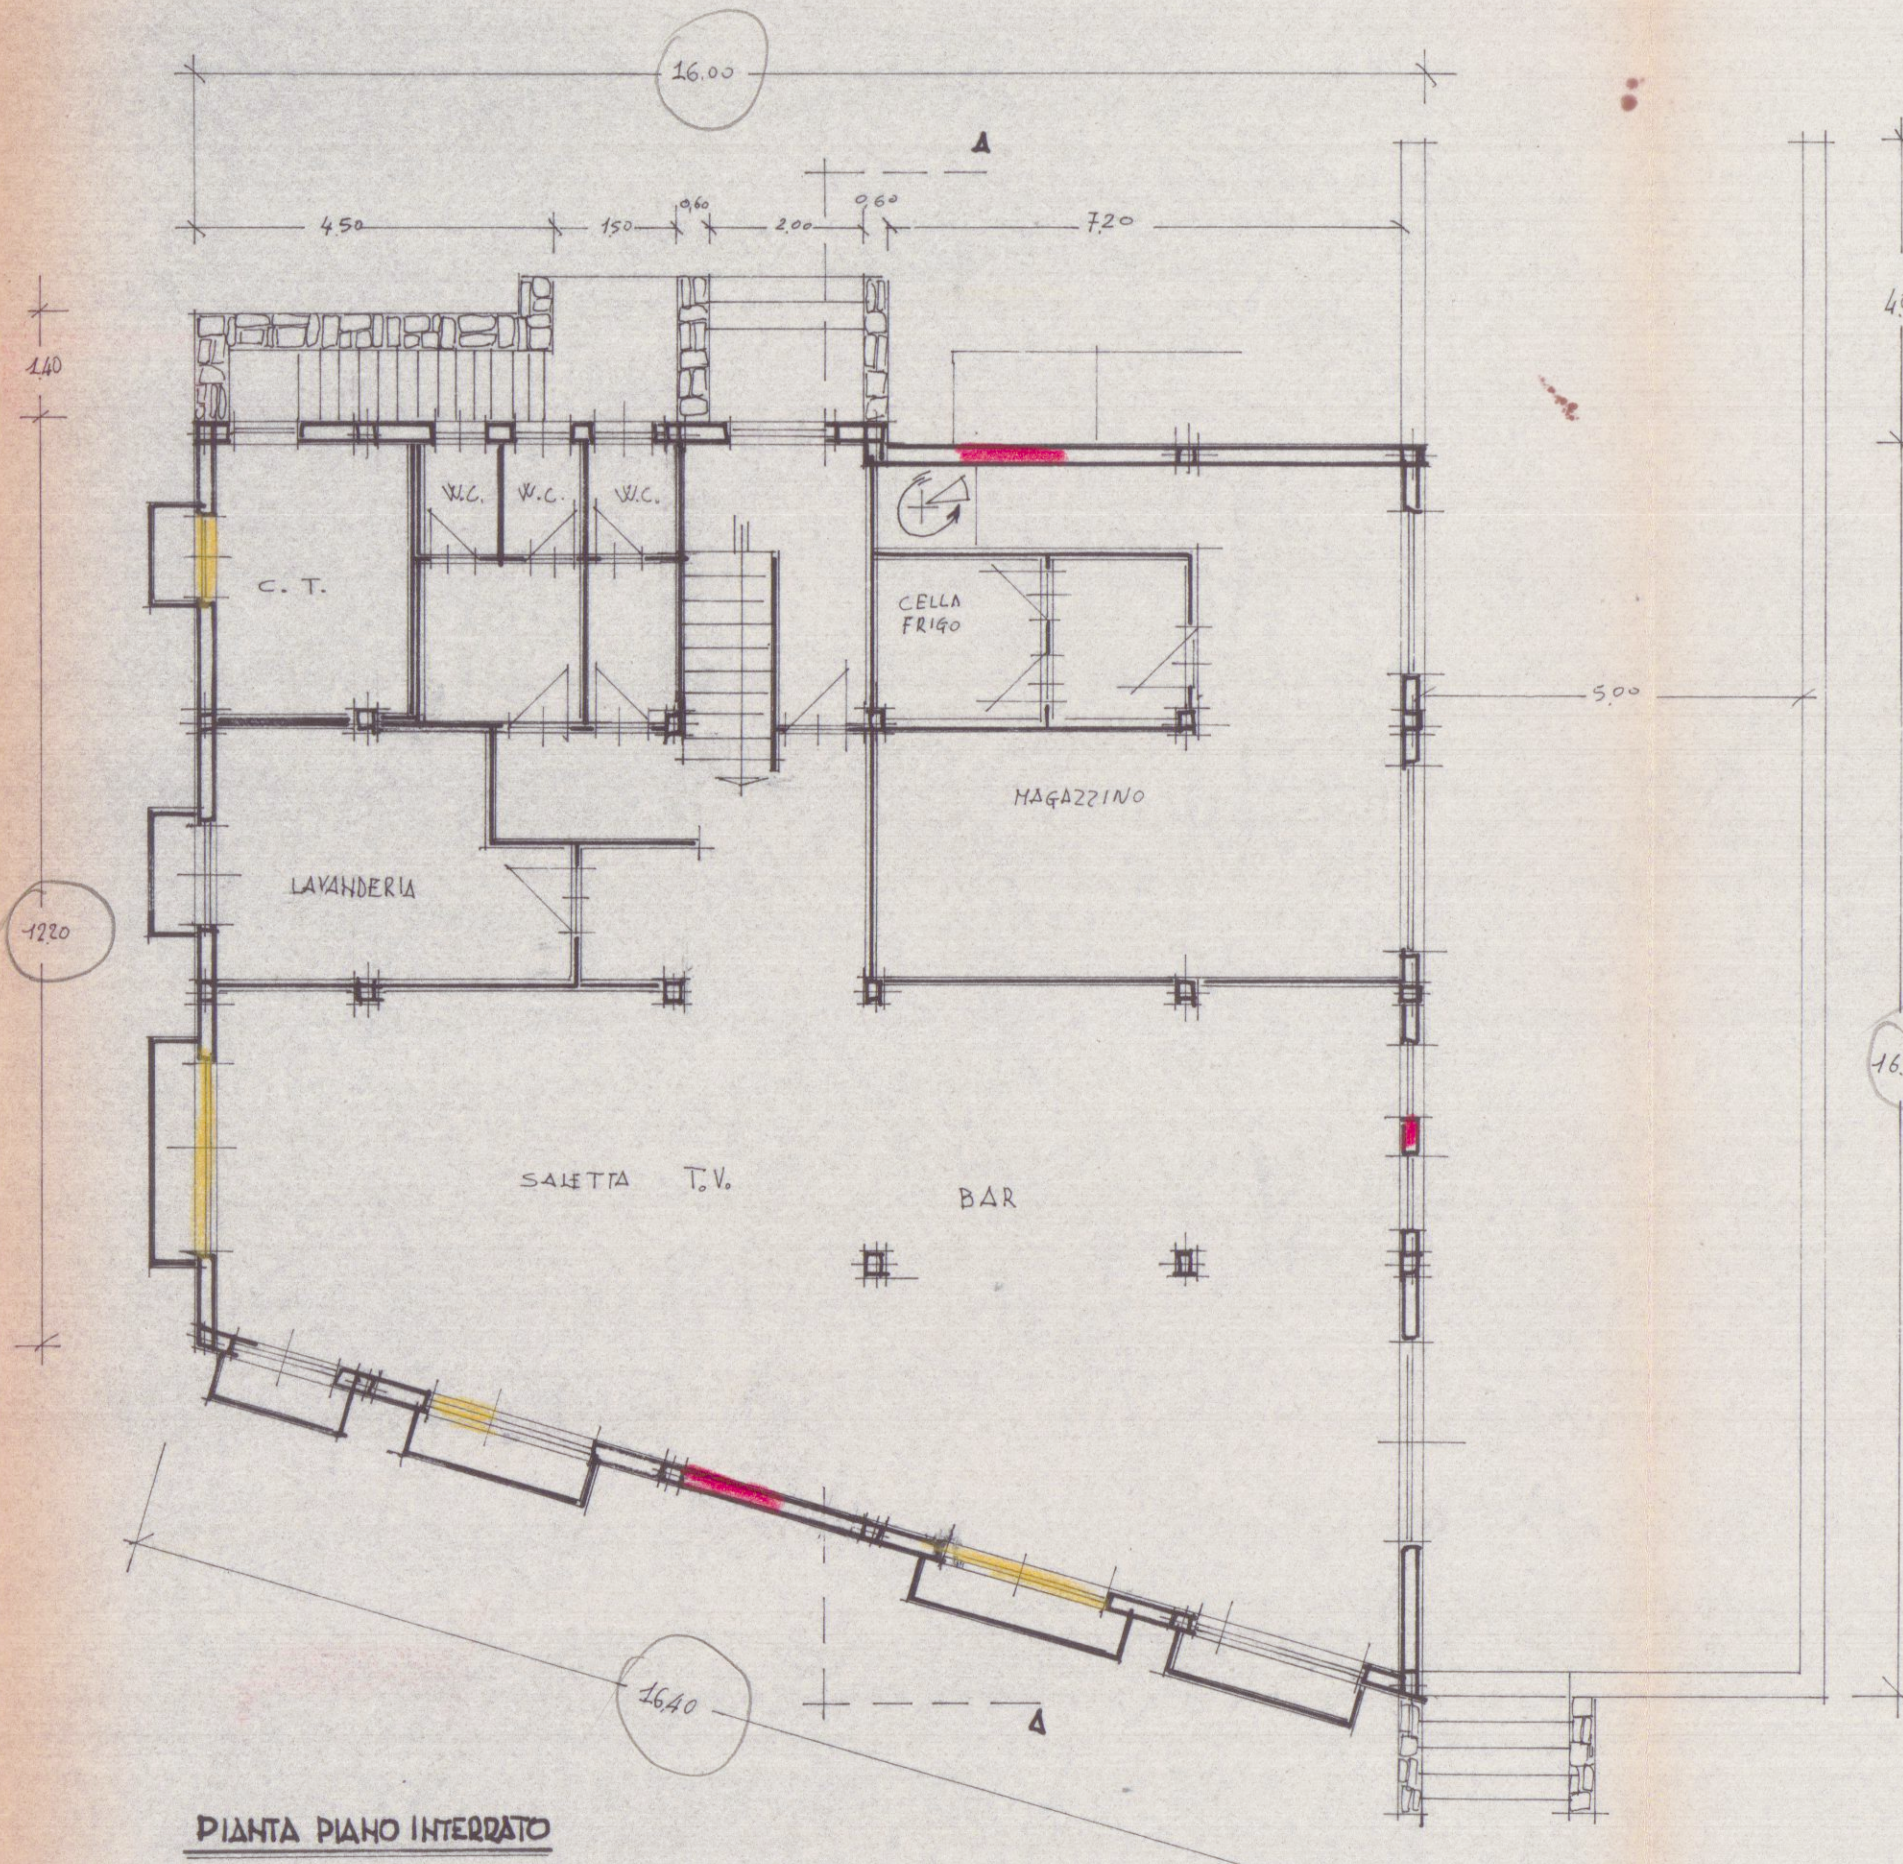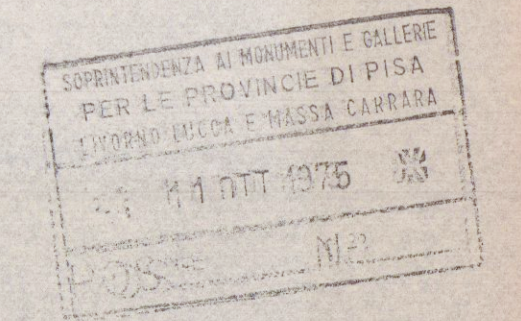


PIANTA PIANO INTERRATO

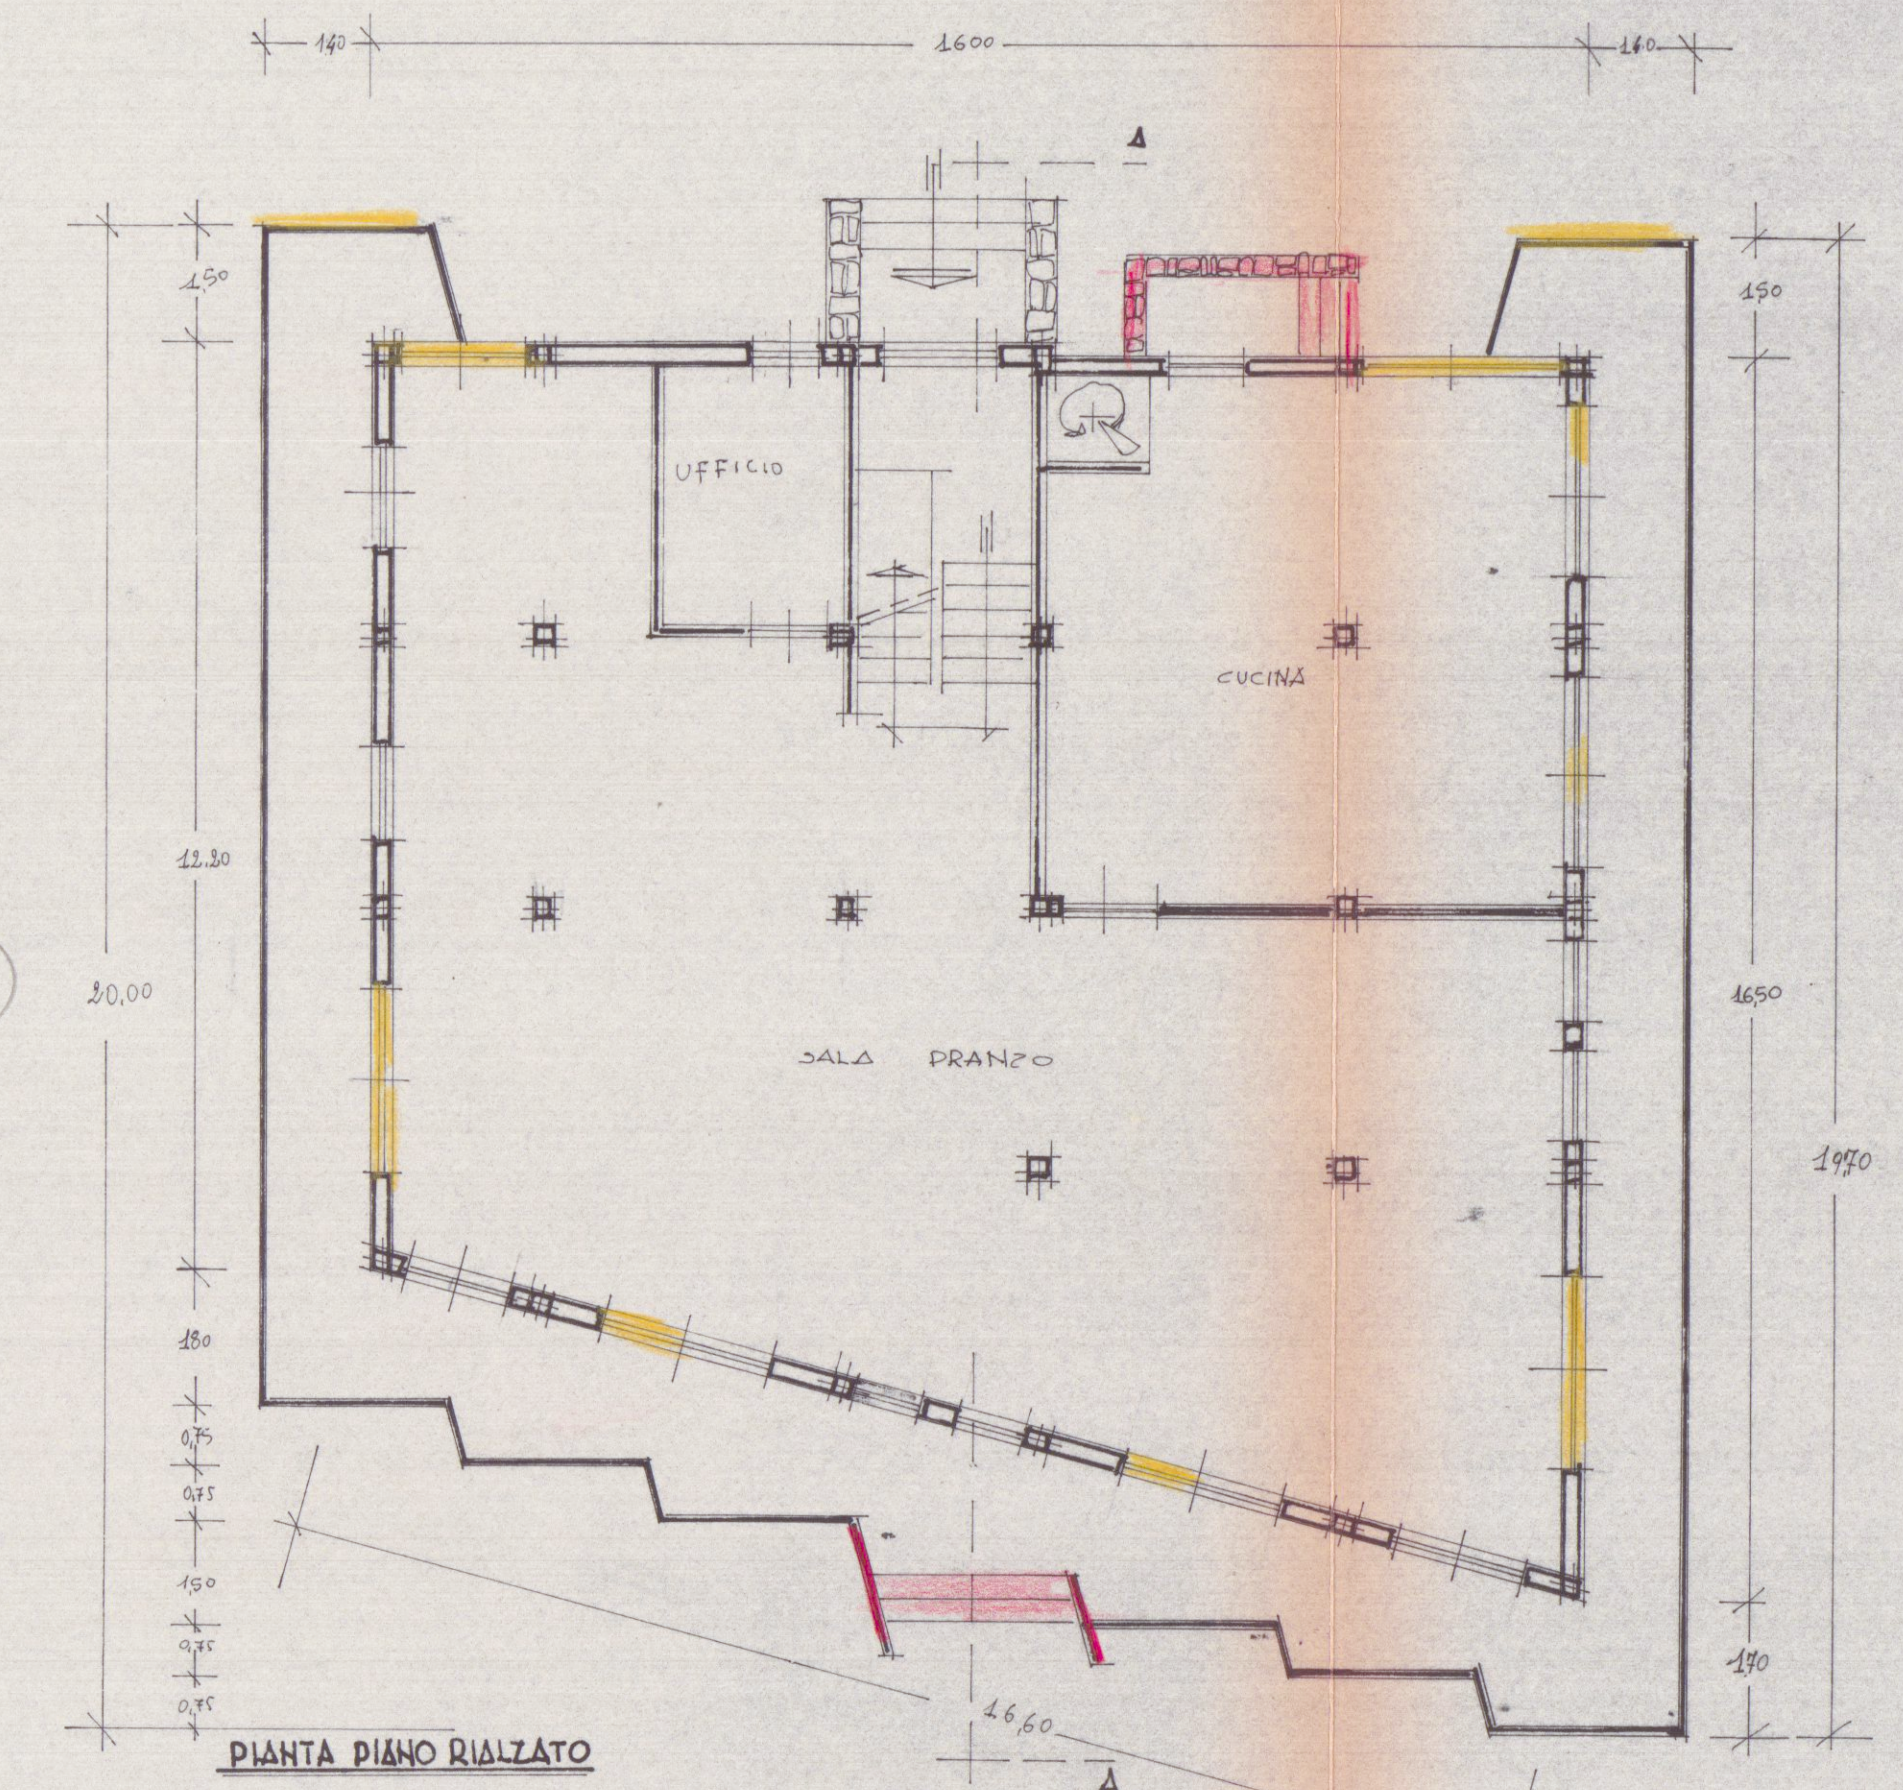


PIANTA PIANO RIALZATO

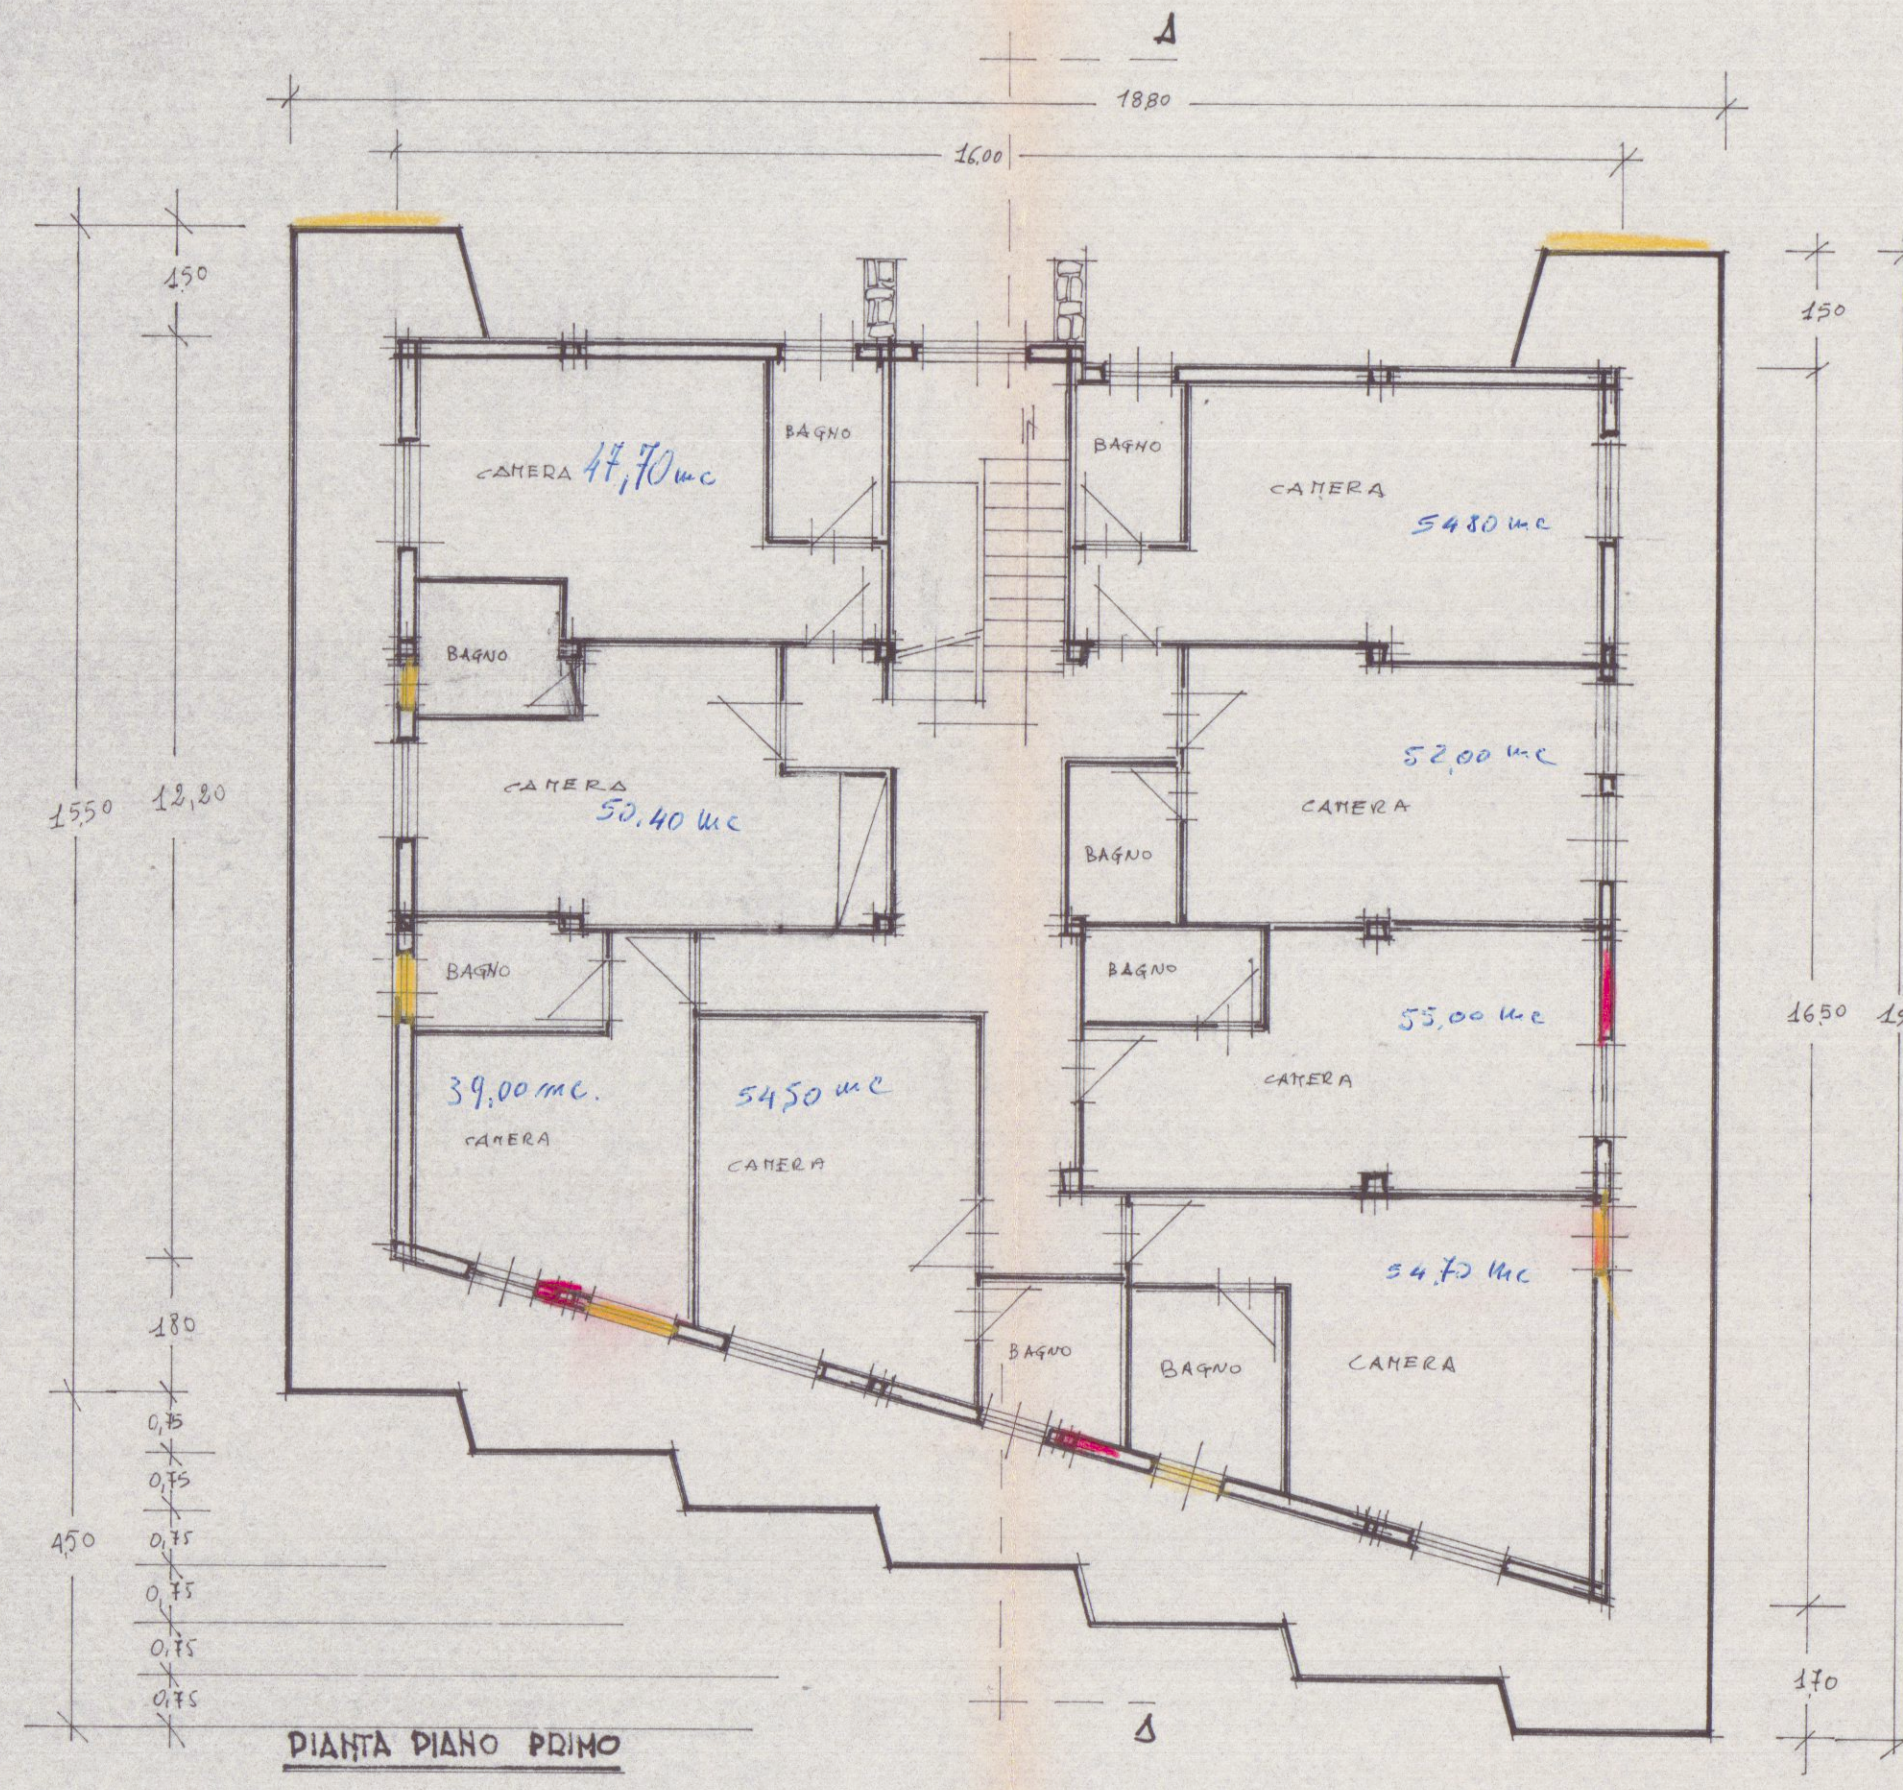

PIANTA PIANO PRIMO

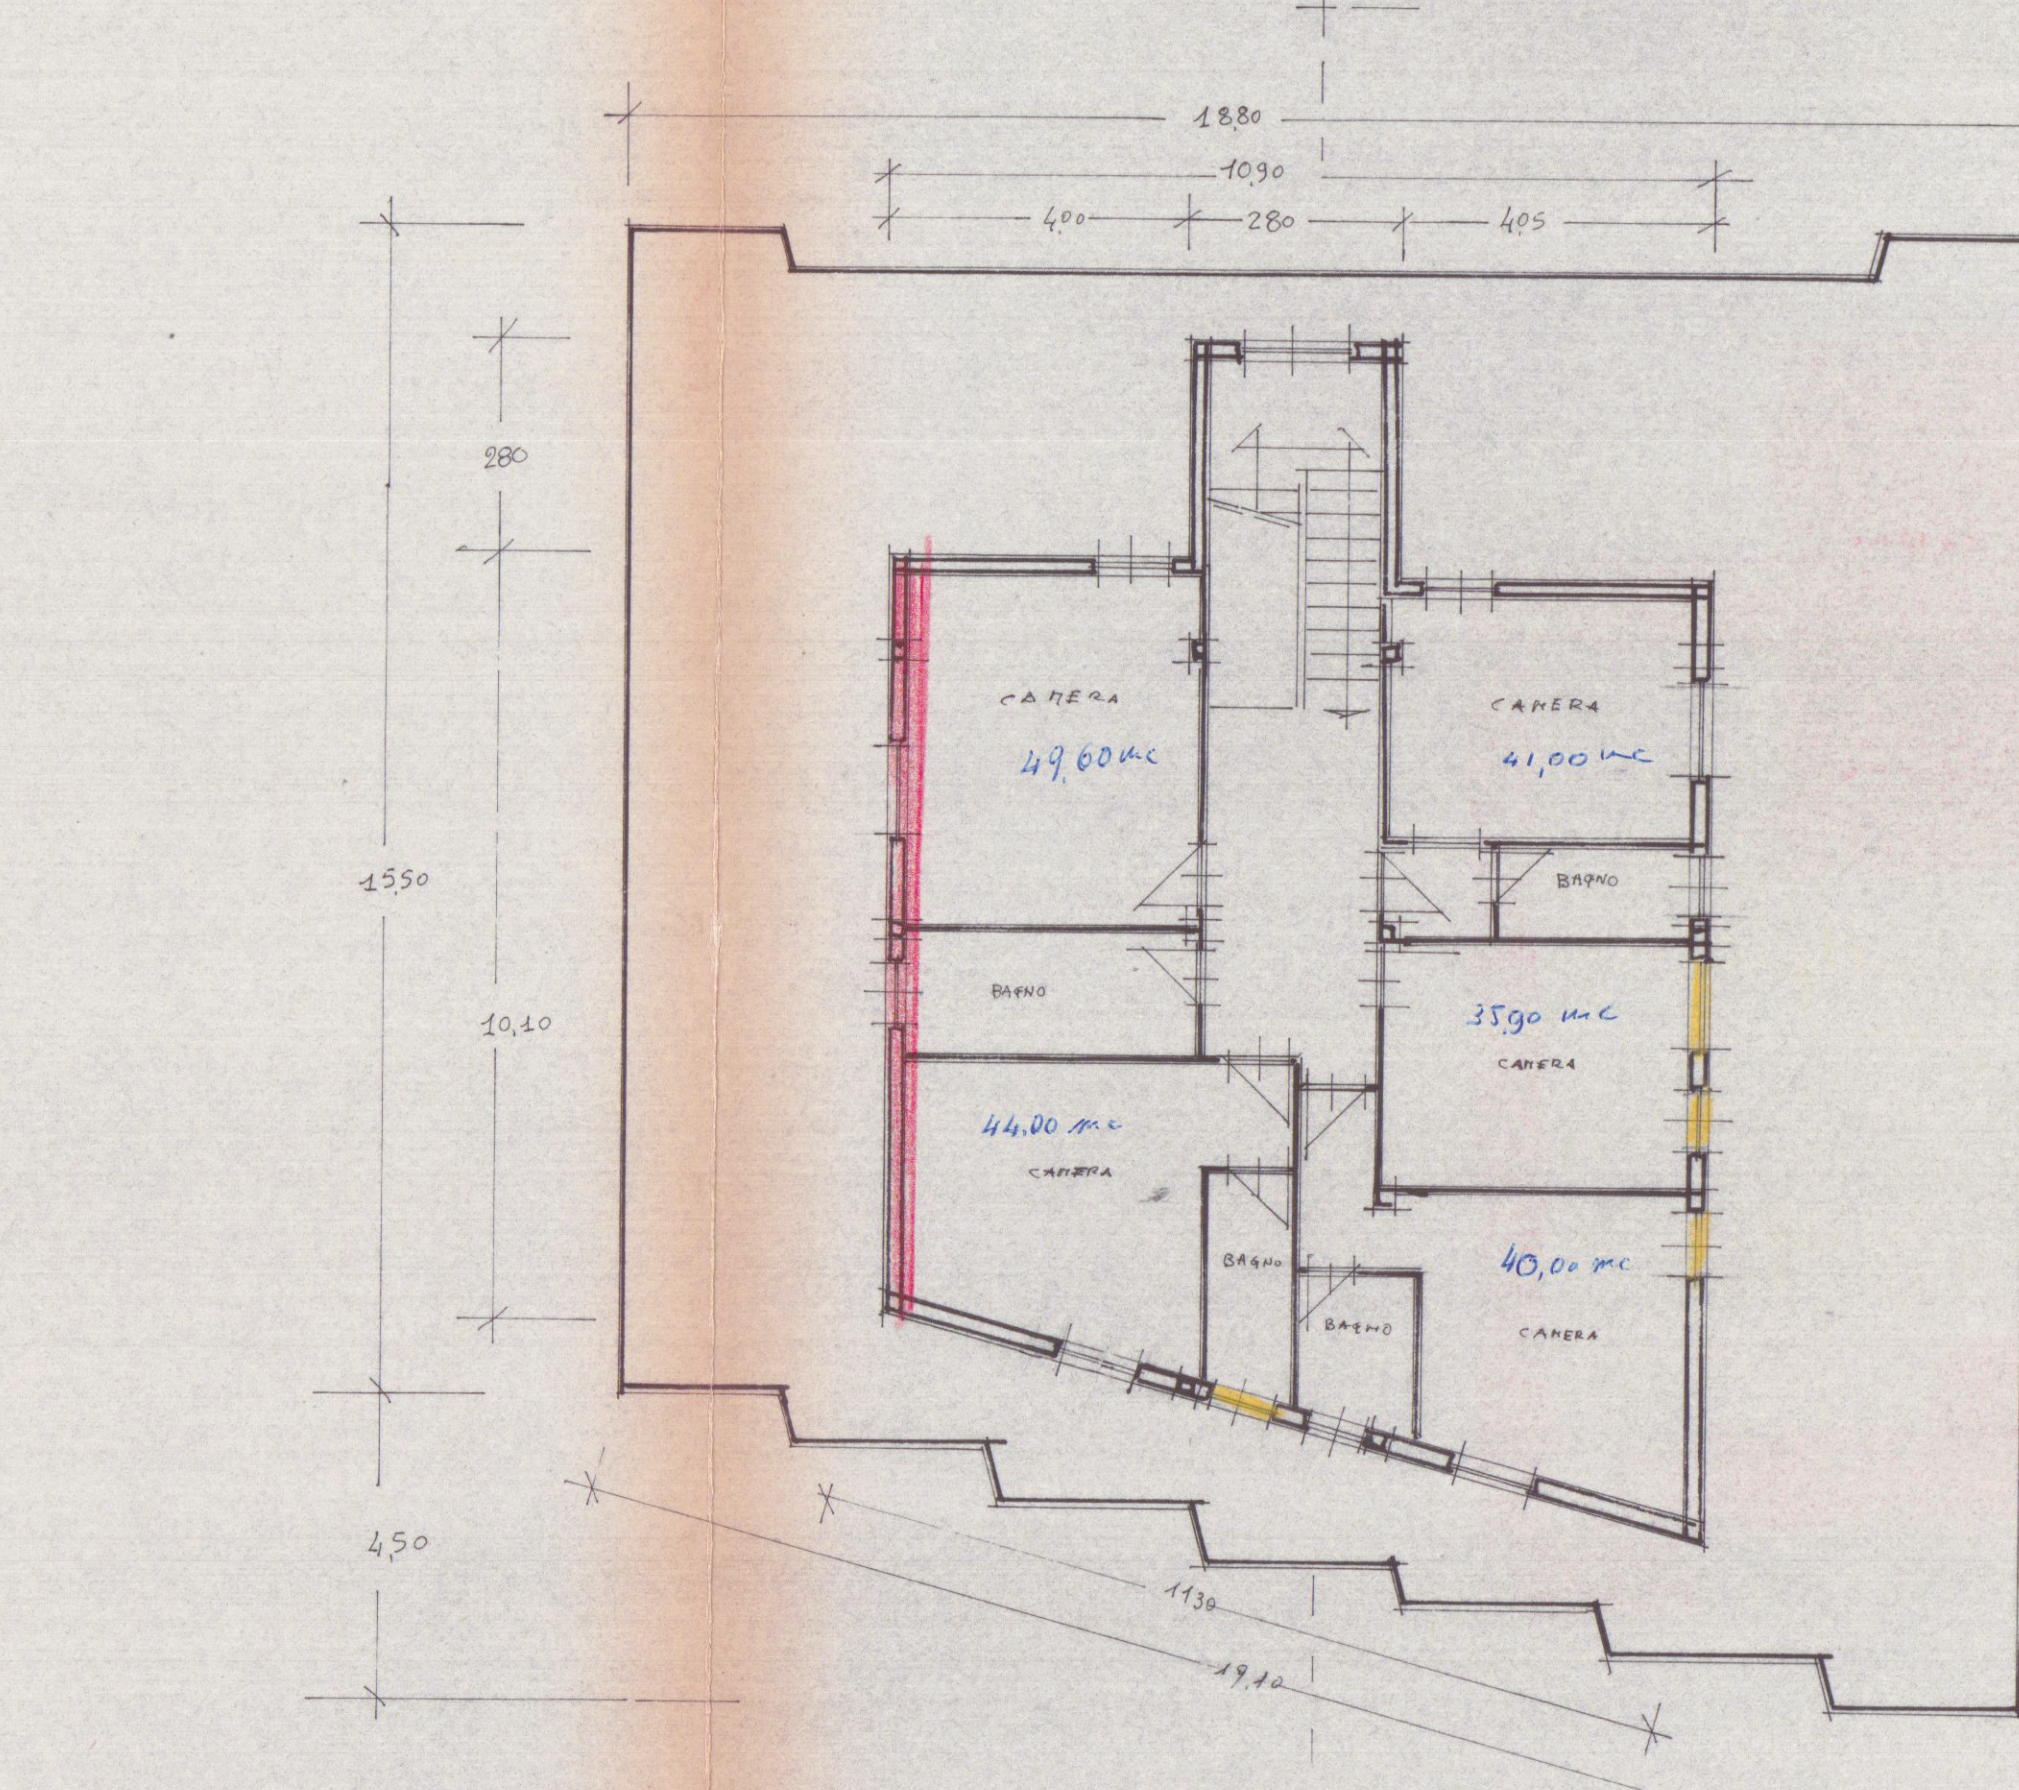

PIANTA PIANO ATTICO

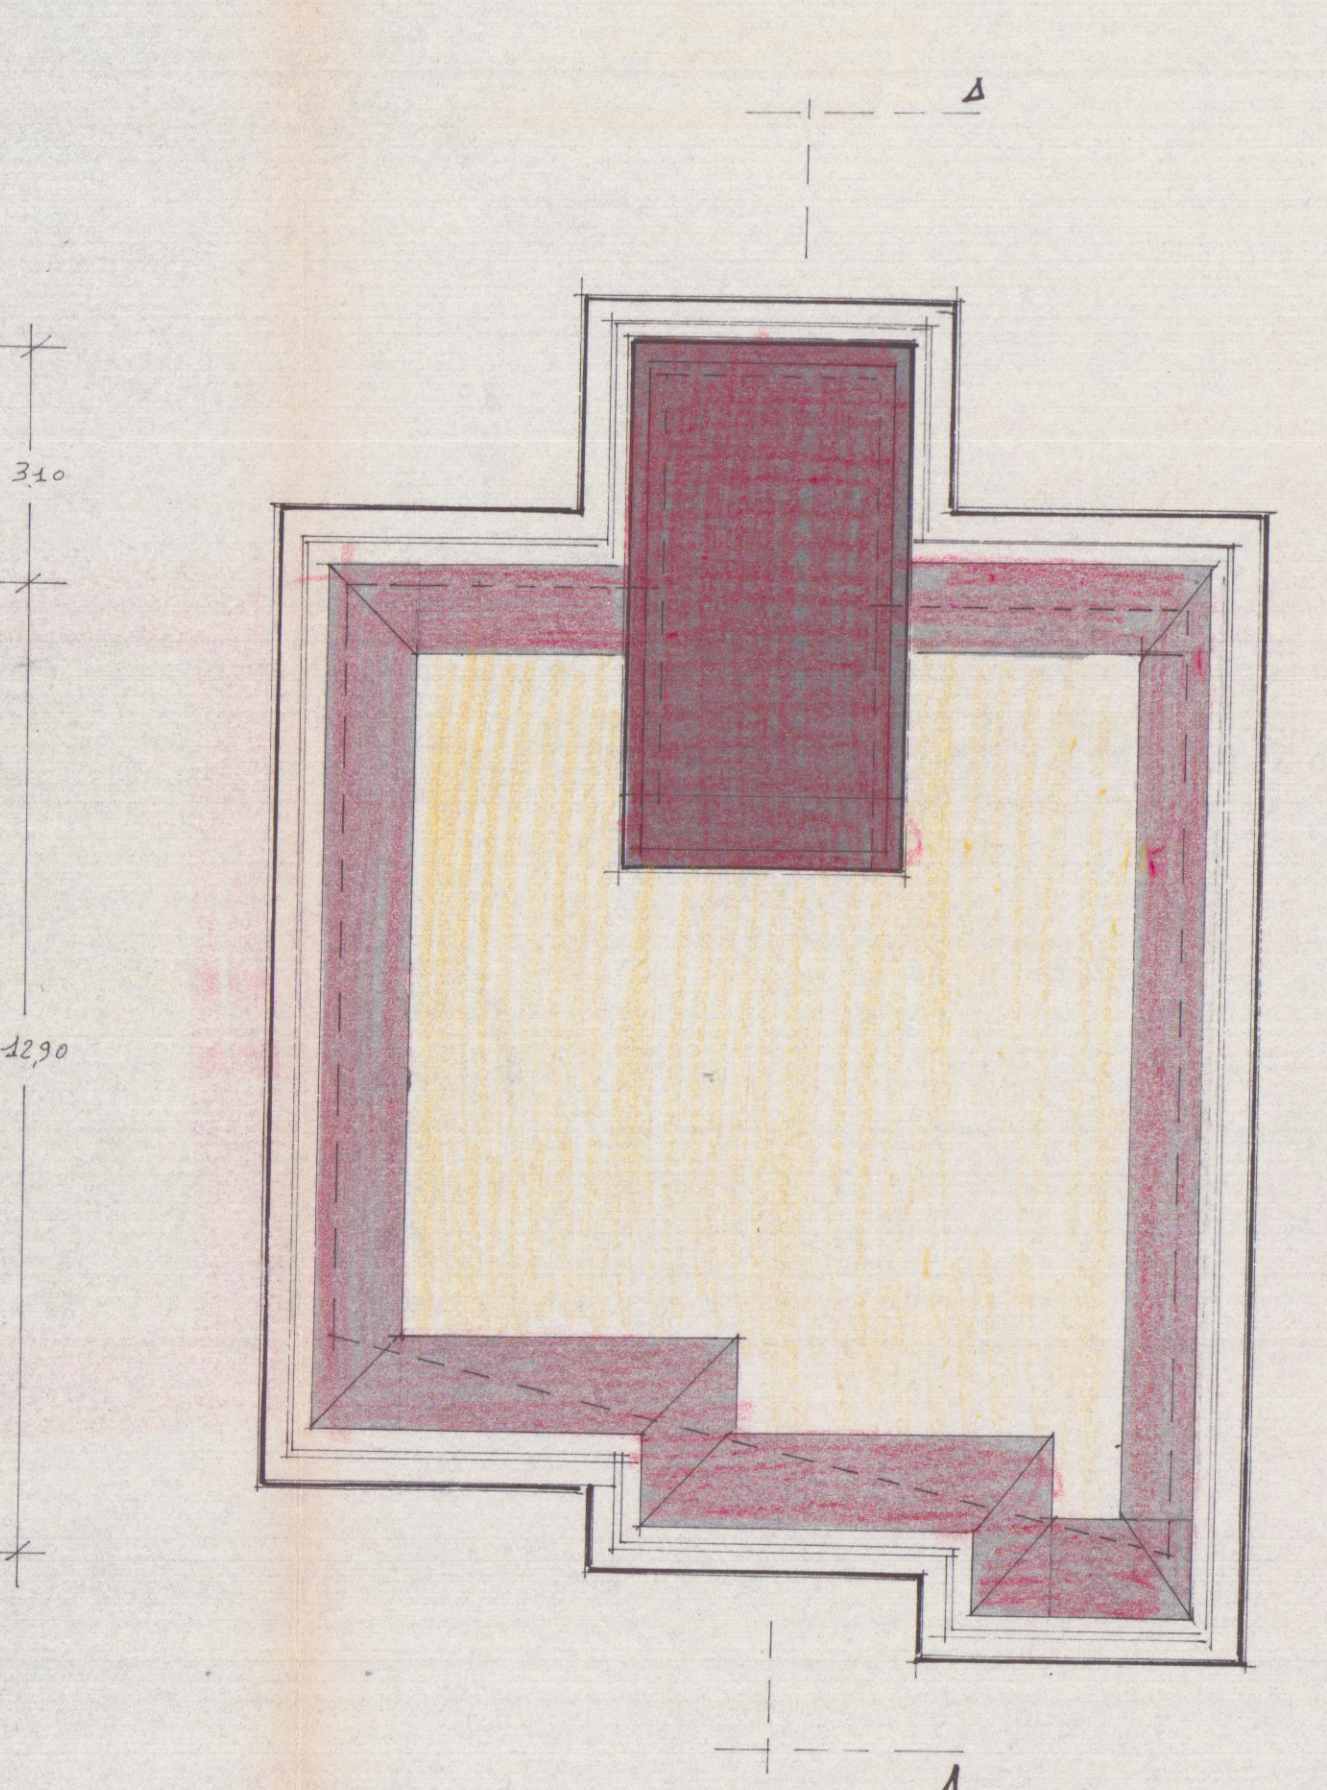

PIANTA TETTO