



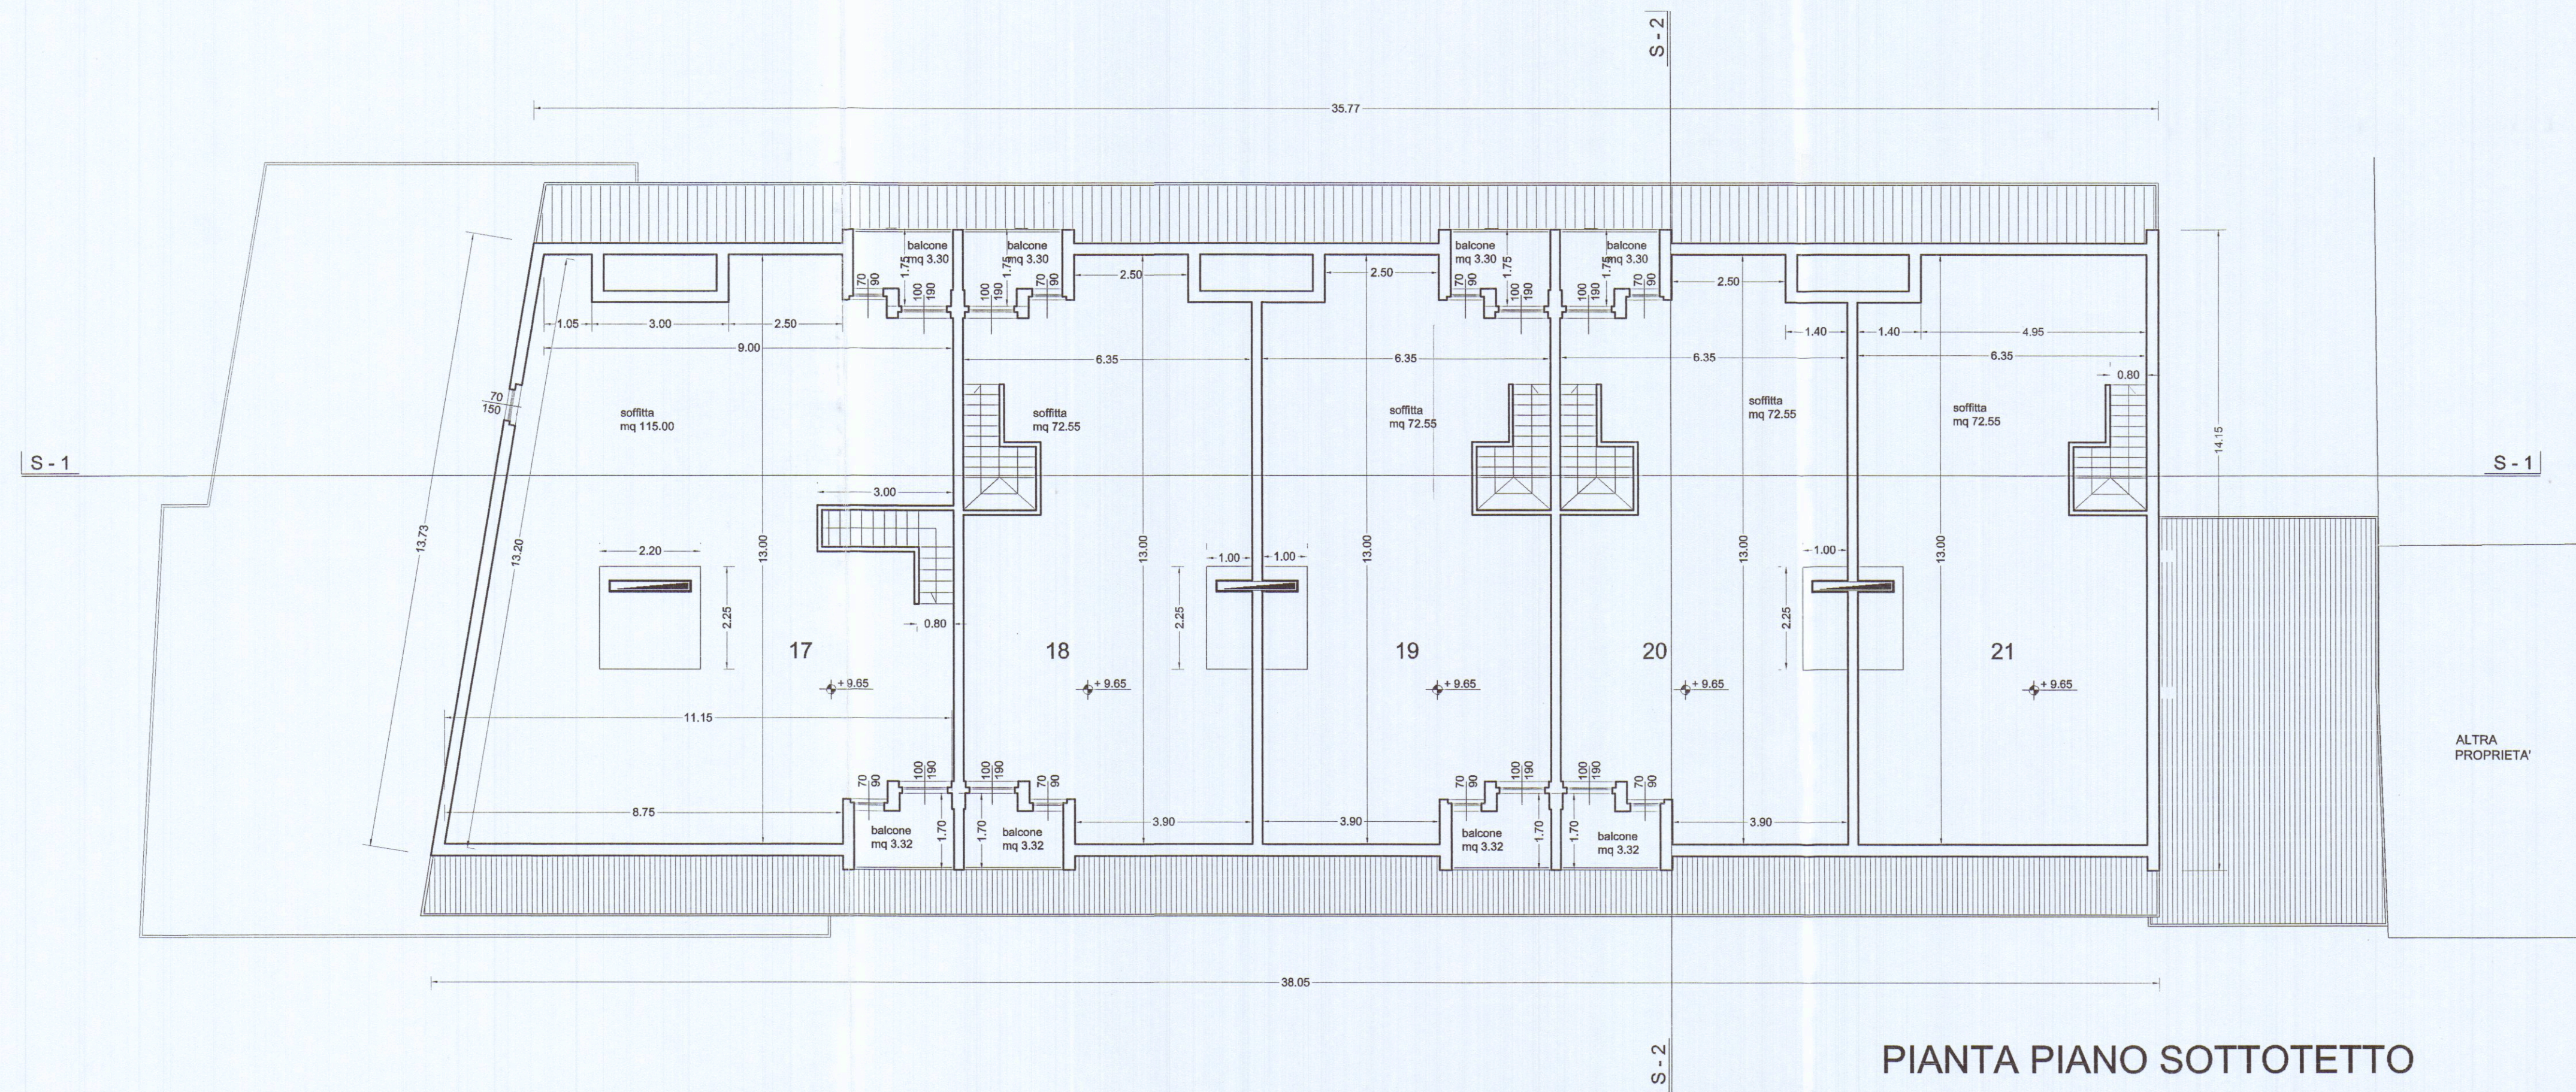

PIANTA PIANO SOTTOTETTO

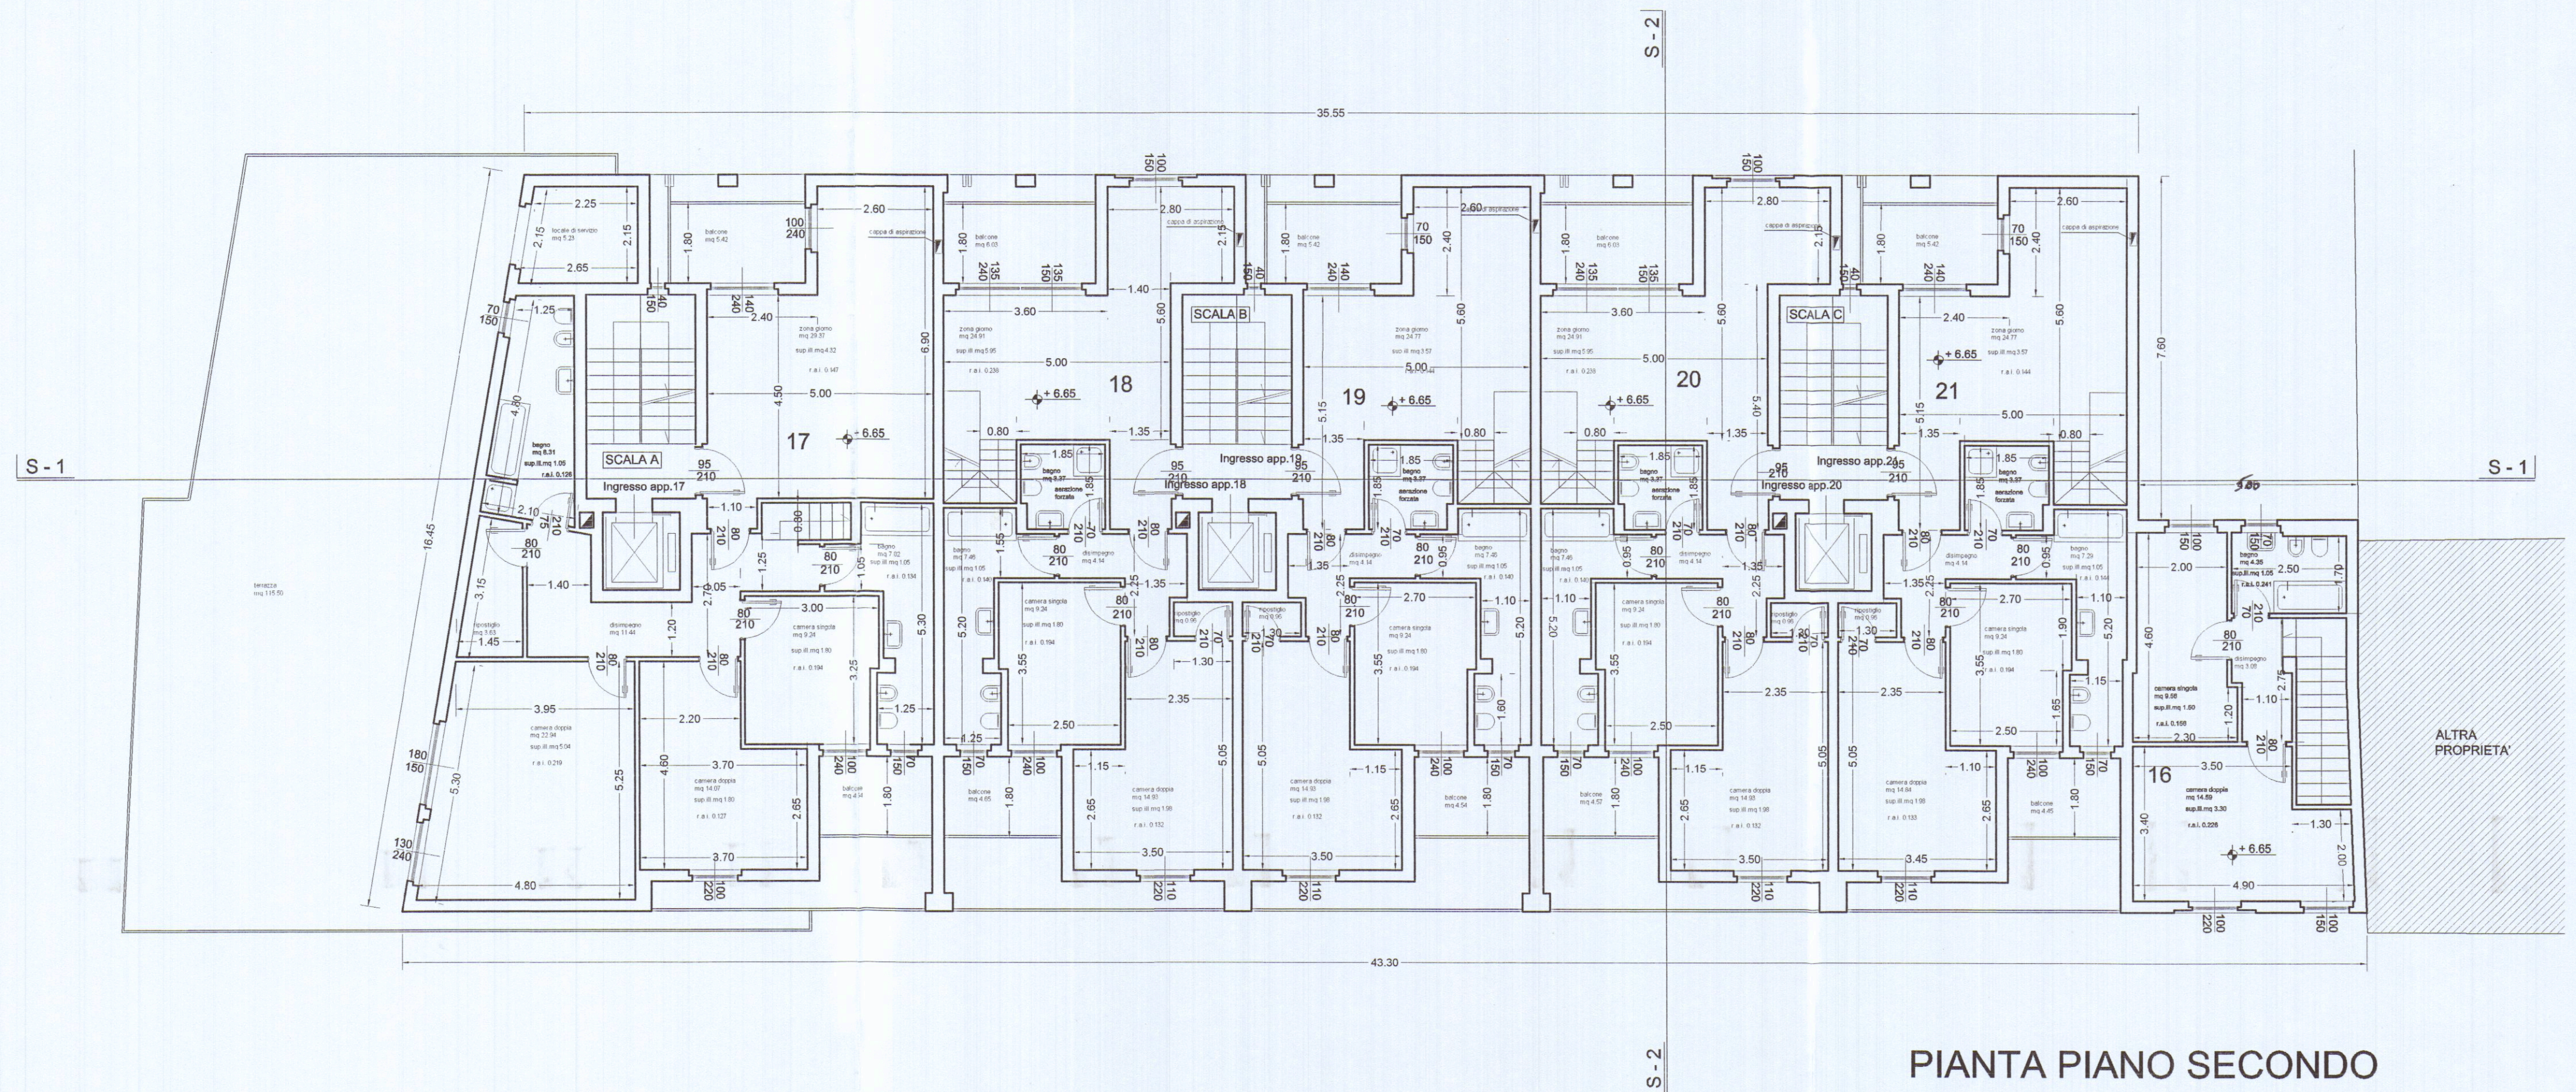

PIANTA PIANO SECONDO

Ingegnere VINCENZO COPPOLA
Via Massa Avenza 283 54100
Massa (MS)

Tel. 0585/855878



VARIANTE IN CORSO D'OPERA

complesso residenziale
"i loggiati"

via Dell'amico
Carrara

STATO CONCESSIONATO

PIANTA PIANO SECONDO
PIANTA PIANO SOTTOTETTO

scala
1 : 100

TAVOLA
3A

Il Committente:

RESIDENZA PARADISO srl
L'Amministratore
GIUSEPPE VALLI

APPROVATO

COMUNE DI CARRARA
SETTORE URBANISTICA

VARIANTE N. 1
Approvata dal Consiglio Comunale
Insediamento n. 10 del 10/05/2005



Vidimazioni comunali

n. 97/02
elaborato da: [signature]
dal Nucleo Verificatore del 16/3/05
a Responsabilità Professionale
(Pezzo 1/2)