



CONDOMINIO EDILIZIO
GUALTIERO FIGAIA

disegno scala 1:50
15 APRILE 1986

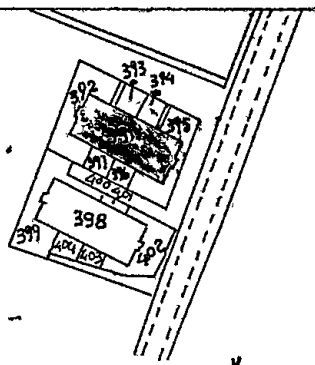


H.C.T. COM. DI CARRARA
FOGLIO 87 MAPPA 391
SCALA 1:2000

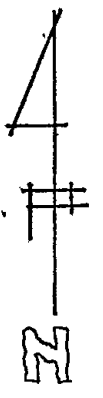

COMUNE DI CARRARA
ELABORATO GRAFICO
ALLEGATO ALLA CONC. ED.
RILASCIATA IN SANATORIA
L. N° 47 DEL 28.2.85

Approvato dal Sindaco alle condizioni
indicate nella concessione edilizia
430 del 27-8-81
Dirigente Sett. Urbanistica
(Arch. Pierluigi Bessi)

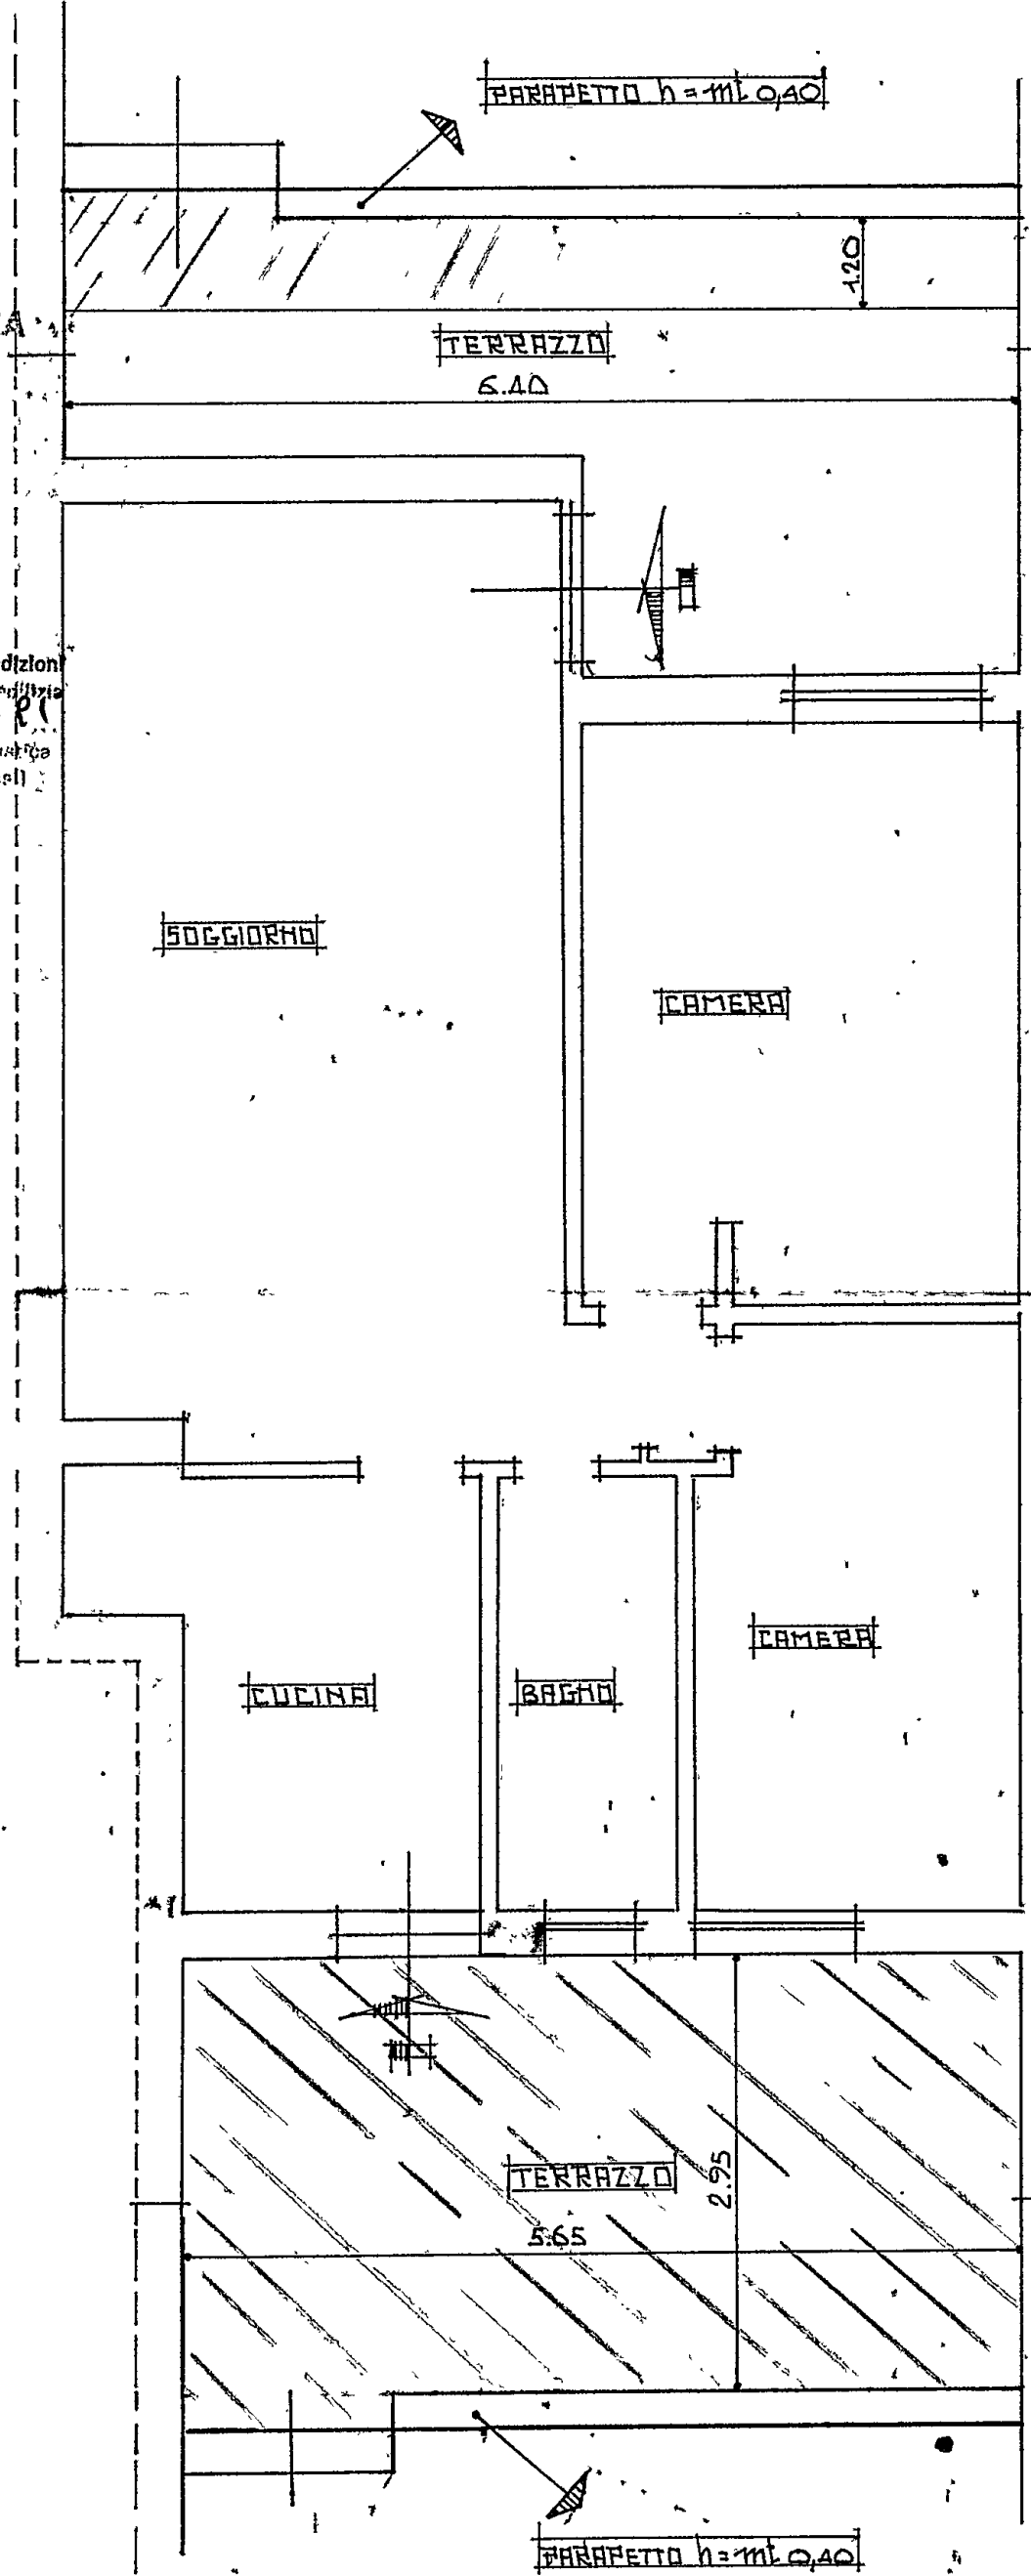

costruzione di
superficie esterna
all'abitazione
 $S_{nt} = mt. 24.50 \cdot 0.6 = mt. 14.70$
opere realizzate nel. 1973

PIANTA PIANO TERRA
h = mt. 3.00

gualtiero figaia

