

STRUTTURE RICETTIVE
(APPARTAMENTI PER VACANZE)
DA ERIGERSI IN VIA PONTREMOLI
LOC. BATTILANA CARRARA

PROPRIETA': Gatalets Maria Teresa -
Galloni Erasie - Marsili Maria Assunta

PROGETTISTA: DOTT. ARCH. DANI ATTILIO

SEZIONI - PIANTE COPERTURA -
PIANTA FOGNATURE E ALBERATURE

SCALA 1:100 - 1:200

TAV.

5




Architetto
DANI
Attilio

COMUNE DI CARRARA
U.O. Sportello Unico alle Imprese
APPROVATO
Autocertificazione Unica N. 06 del 16/03/09




COMUNE DI CARRARA
SETTORE URBANISTICA
RICHIESTA PARERE S.U.A.P. PROT. N. 2650 DEL 12/1/07
ELABORATO GRAFICO ALLEGATO AL PARERE DEL 31/10/07
Il Responsabile dell'Urbanistica
(Dott. Mario Piccini)


COMUNE DI CARRARA
U.O. Sportello Unico alle Imprese
APPROVATO
Autocertificazione Unica N. 02 del 08/02/2008
(in sensi dell'art. 41-bis)

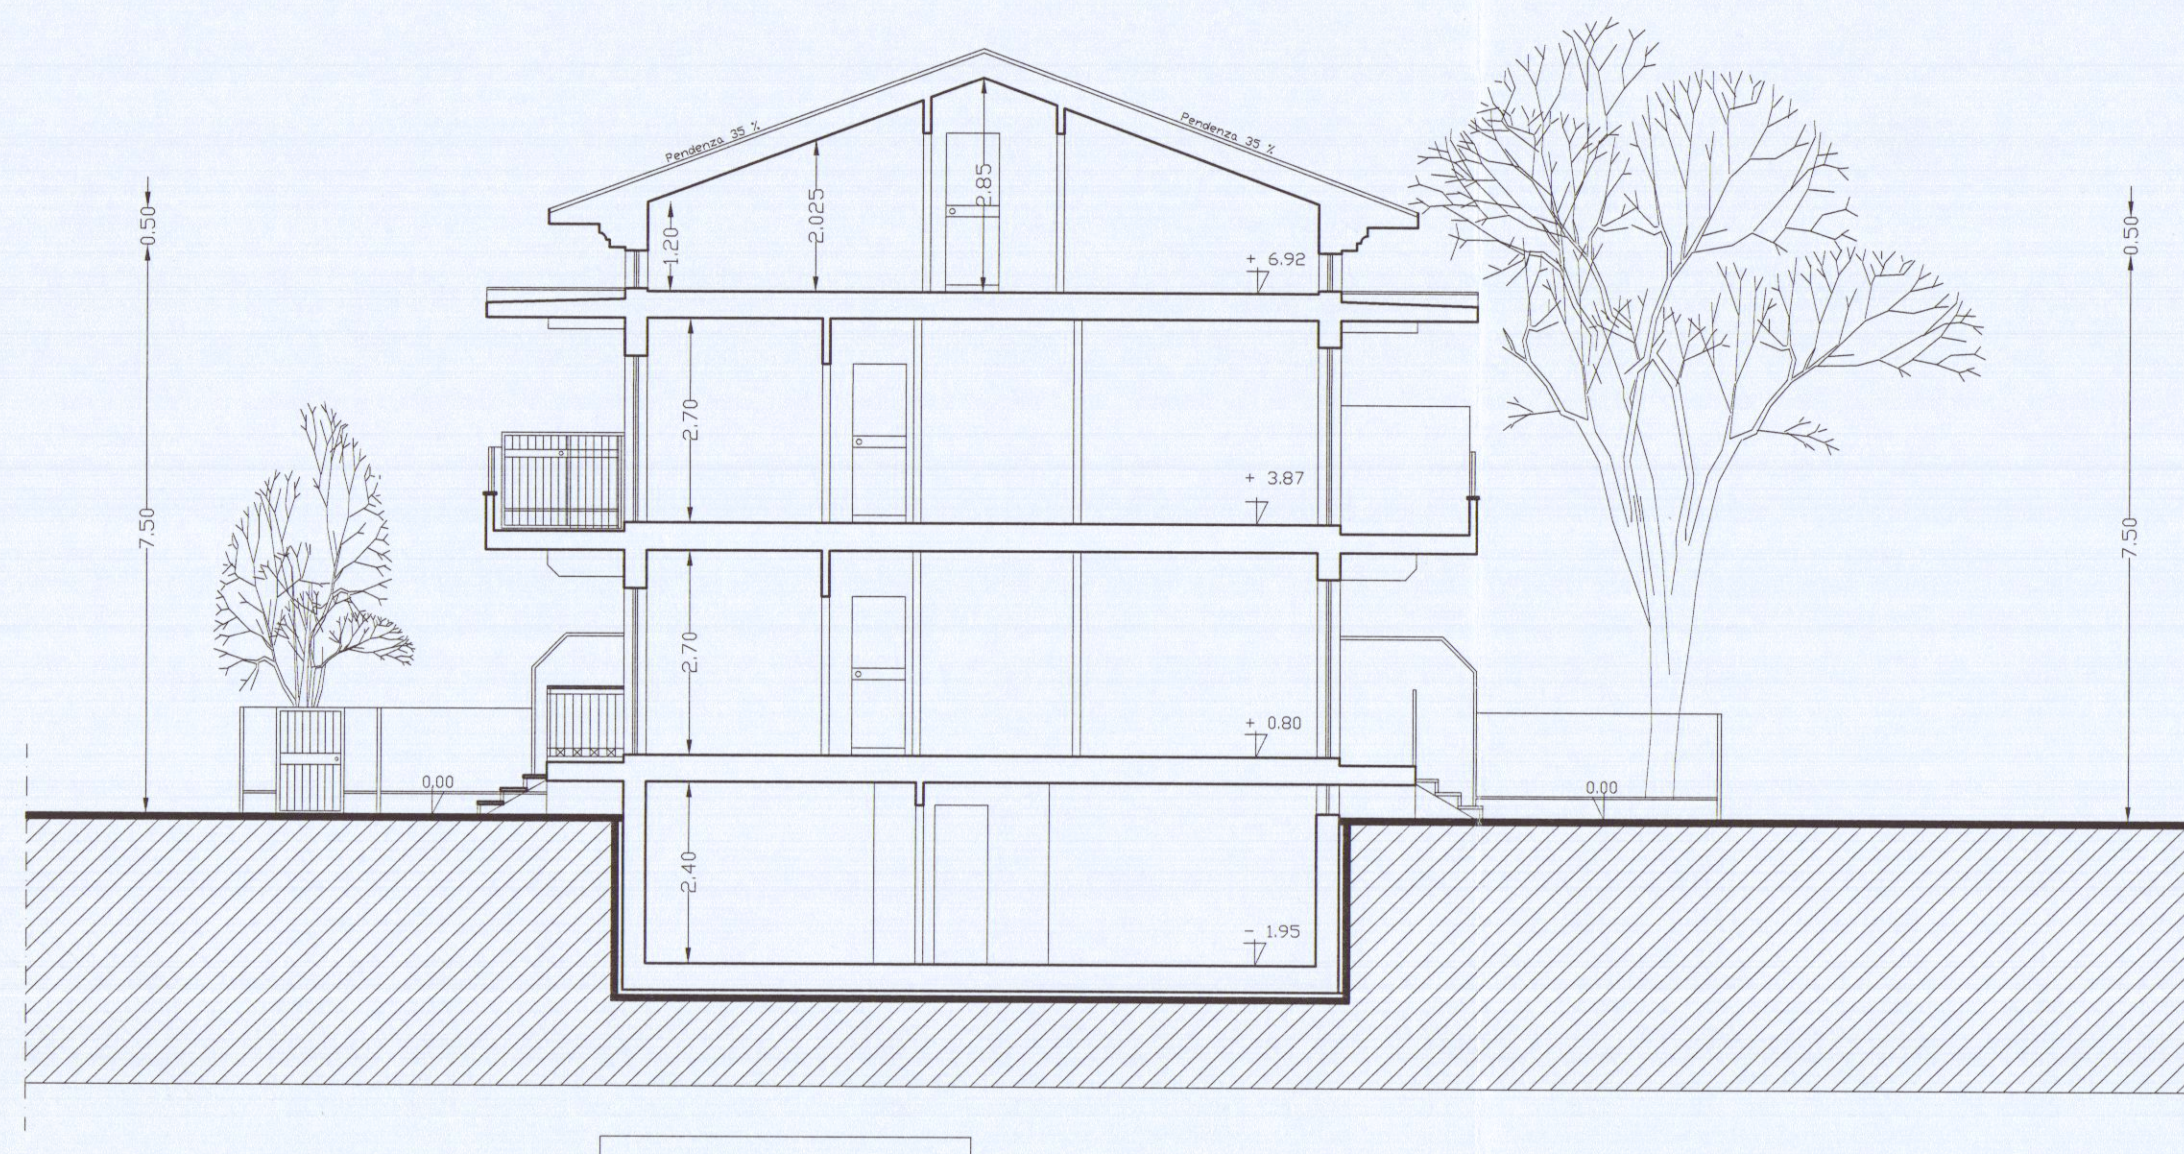


SEZIONE A-A

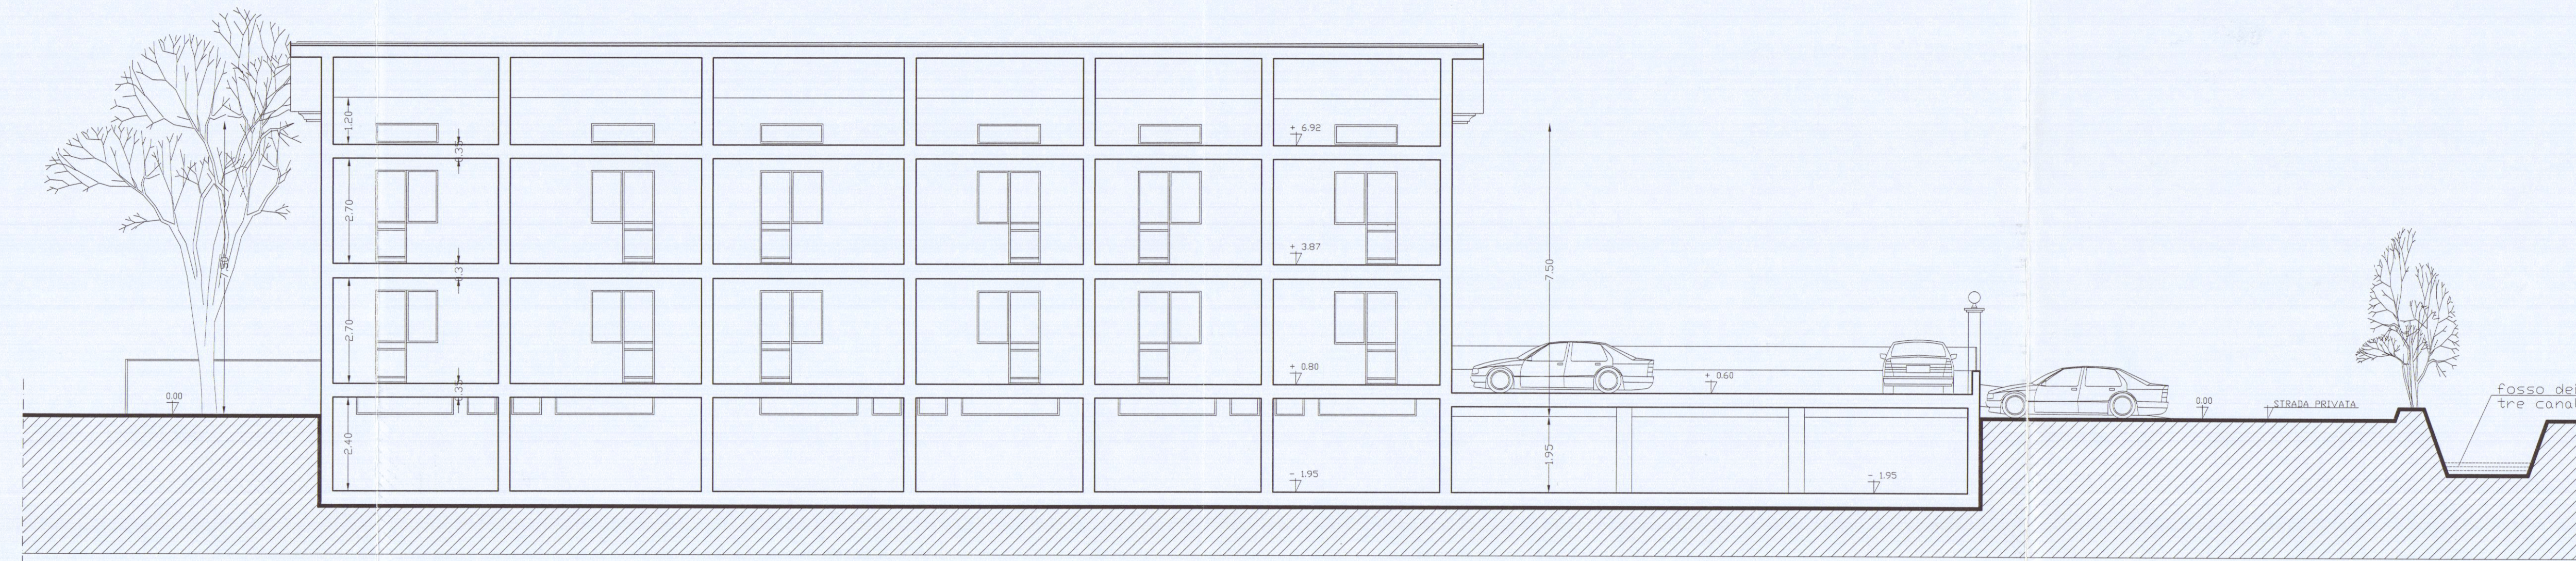

SEZIONE B-B

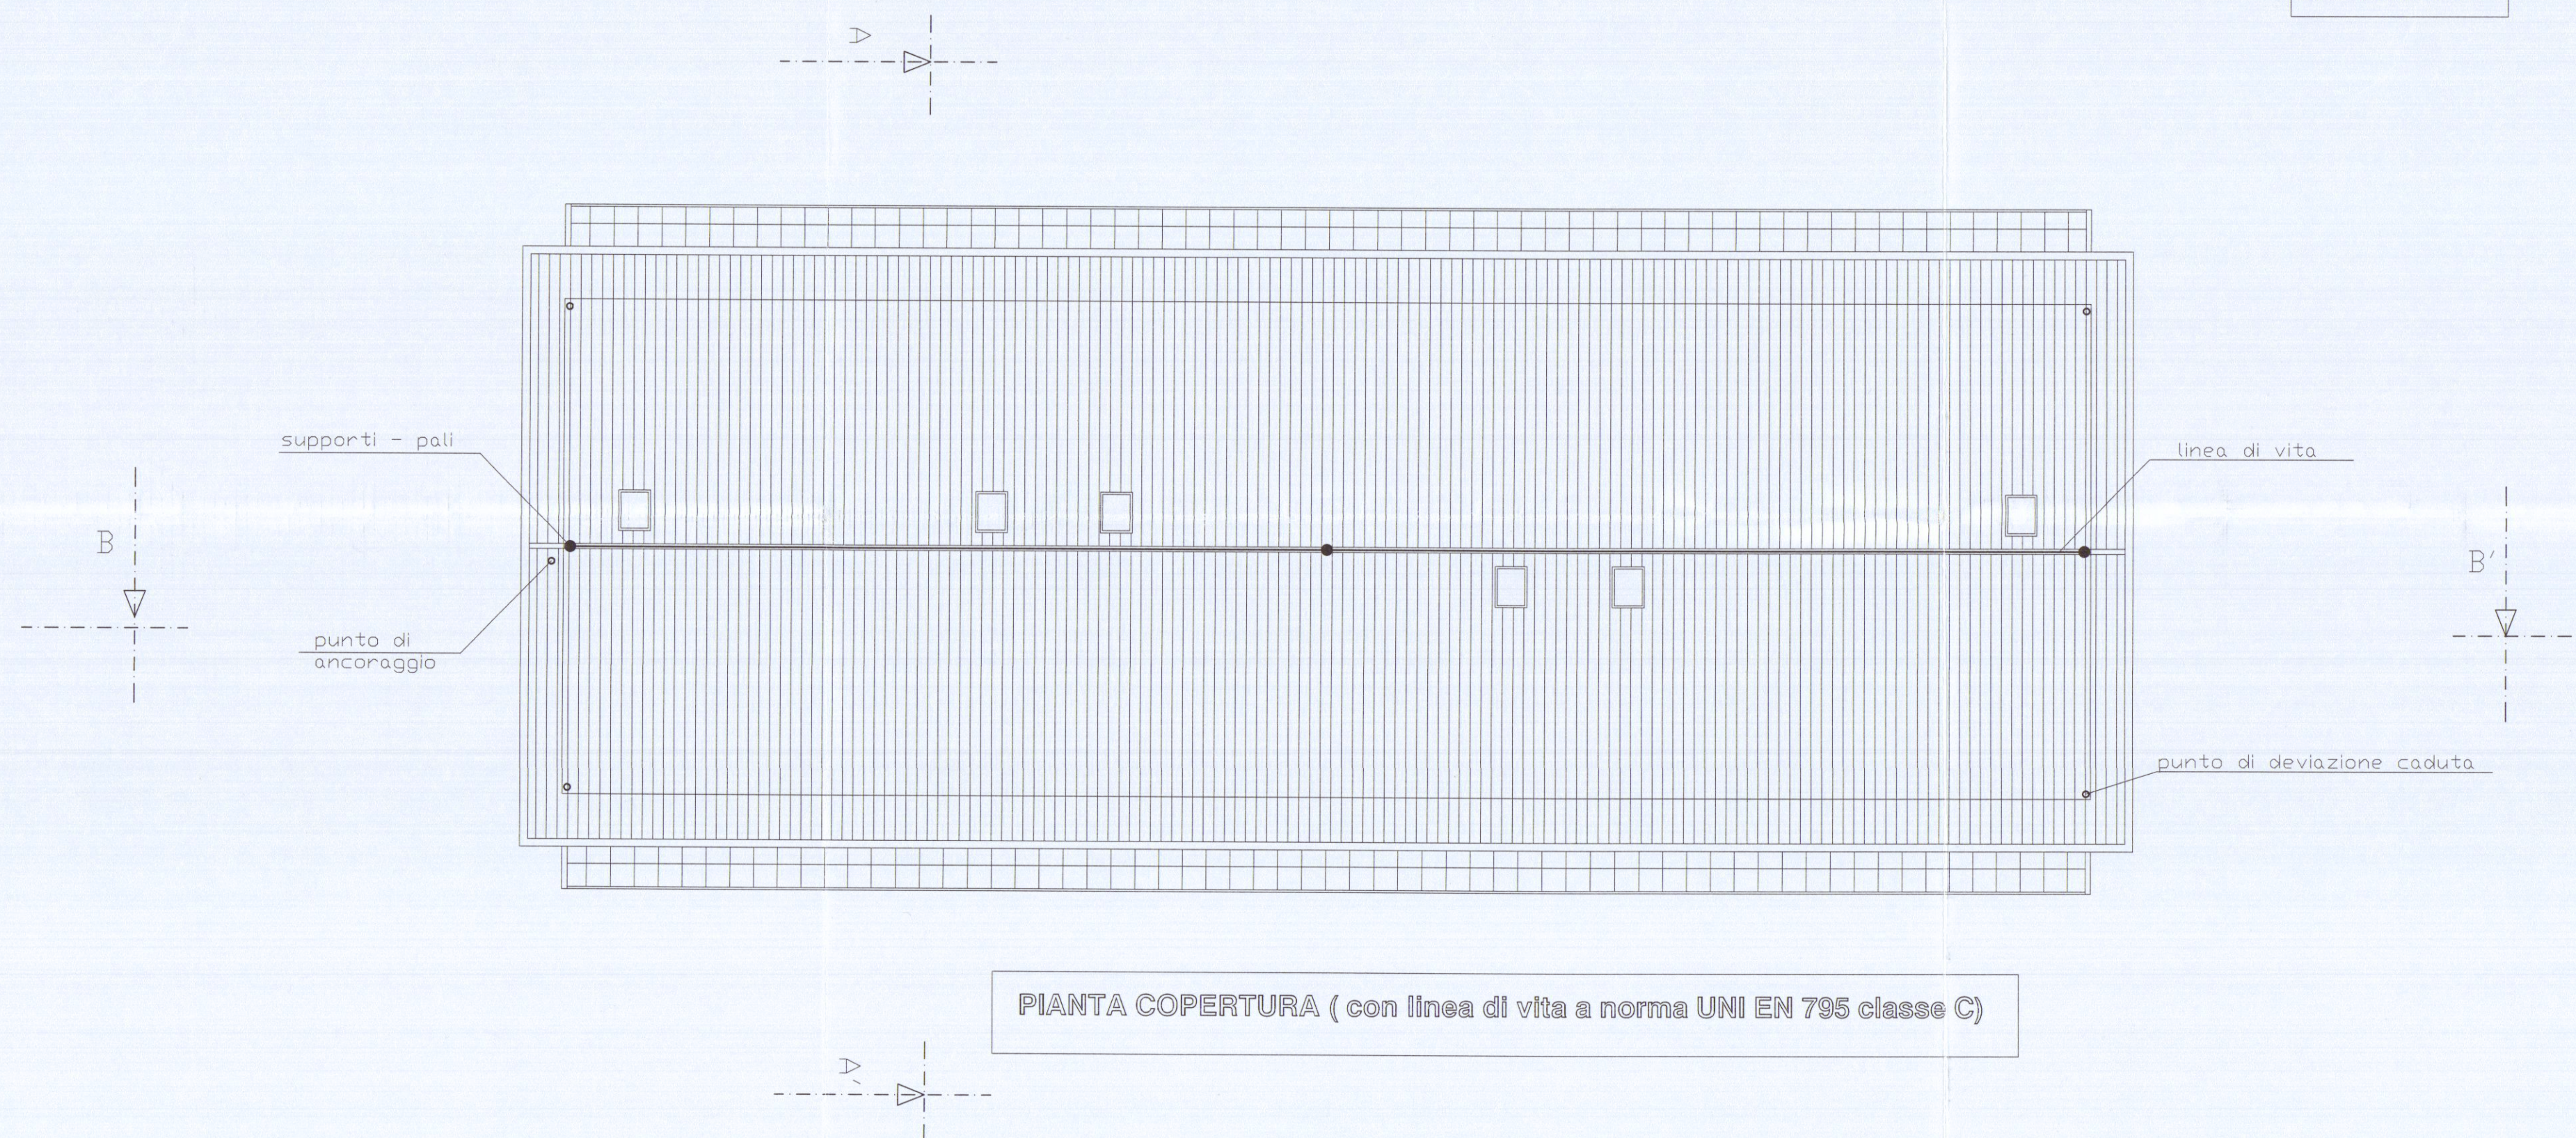

PIANTA COPERTURA (con linea di vita a norma UNI EN 795 classe C)

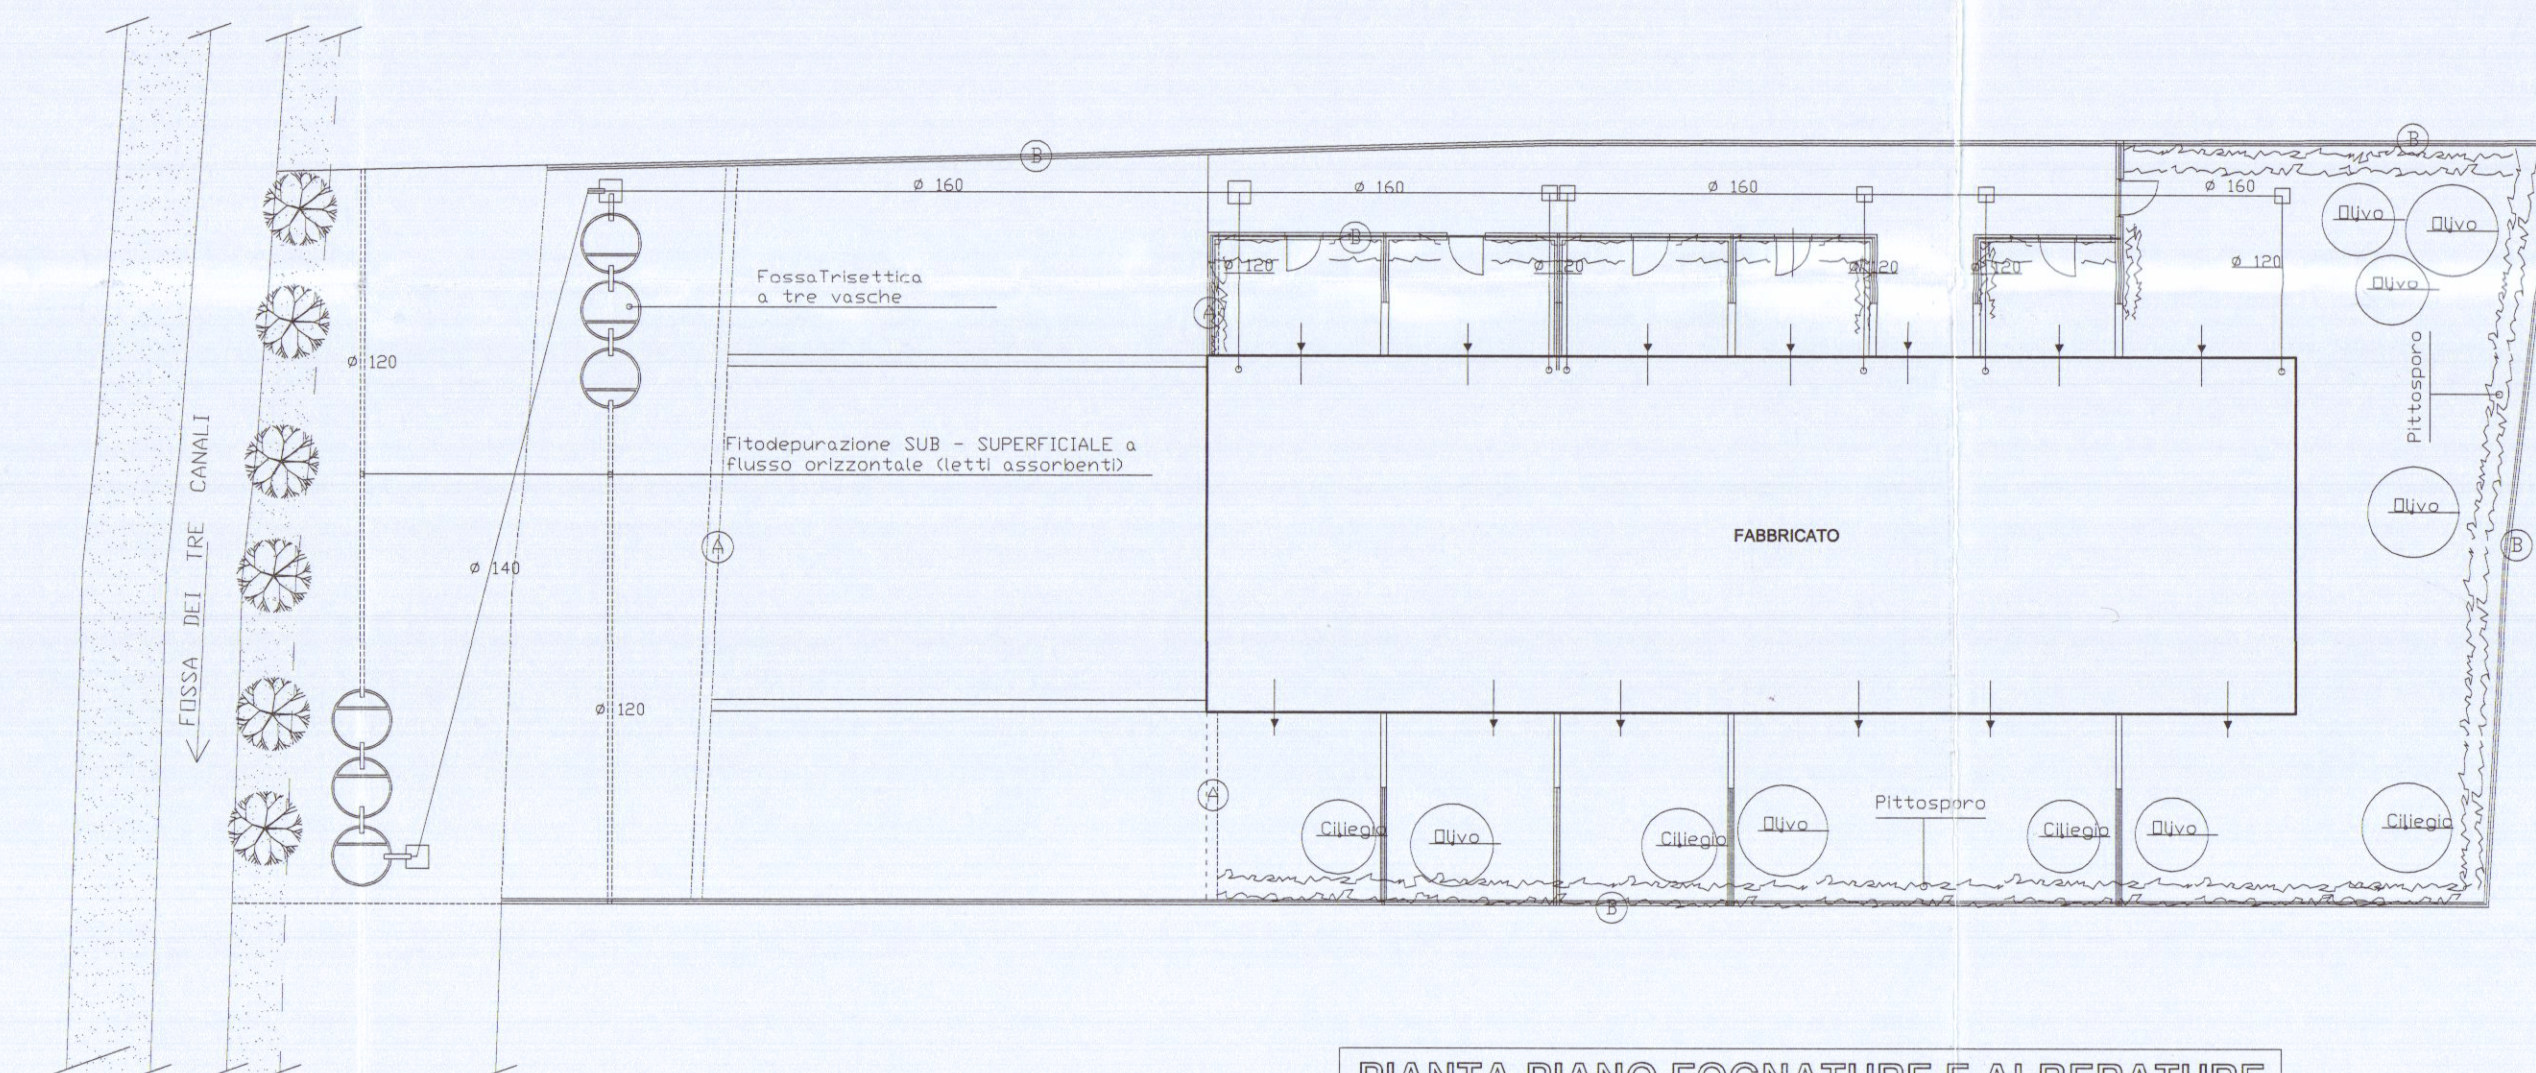

PIANTA PIANO FOGNATURE E ALBERATURE