
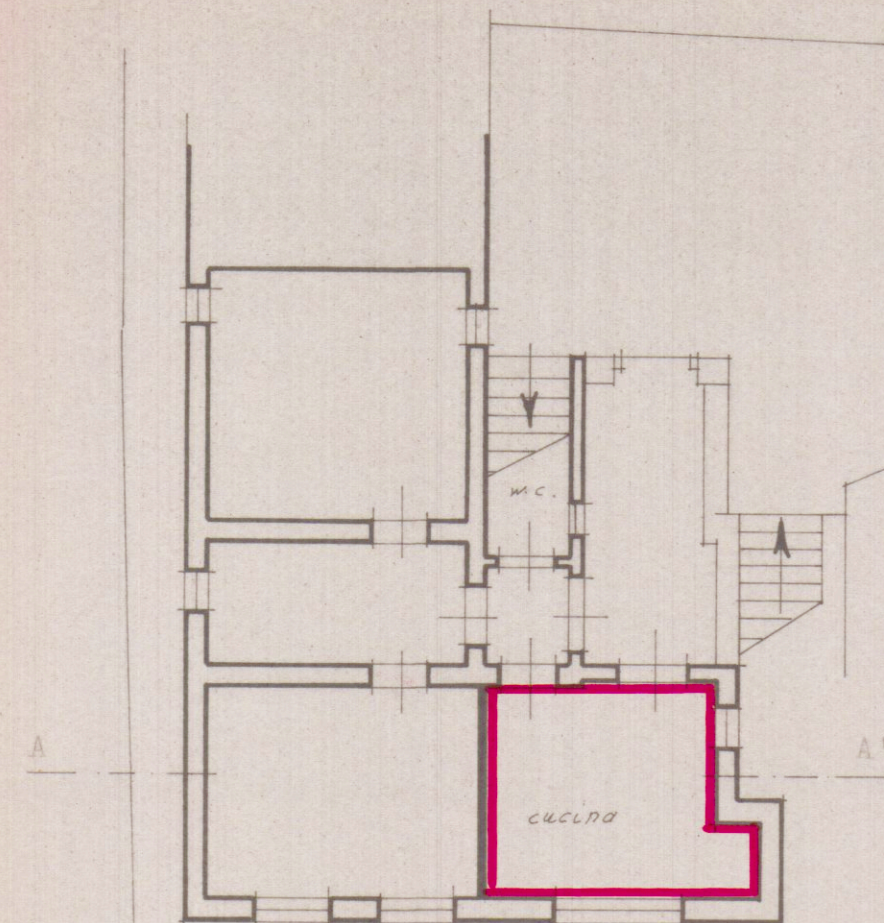


DOMANDA DI CONDONO EDILIZIO n. 747


DITTA RIBANI GIUSEPPE

Elaborati in scala 1/100


Estratto di Mappa foglio 51
scala 1/1 000

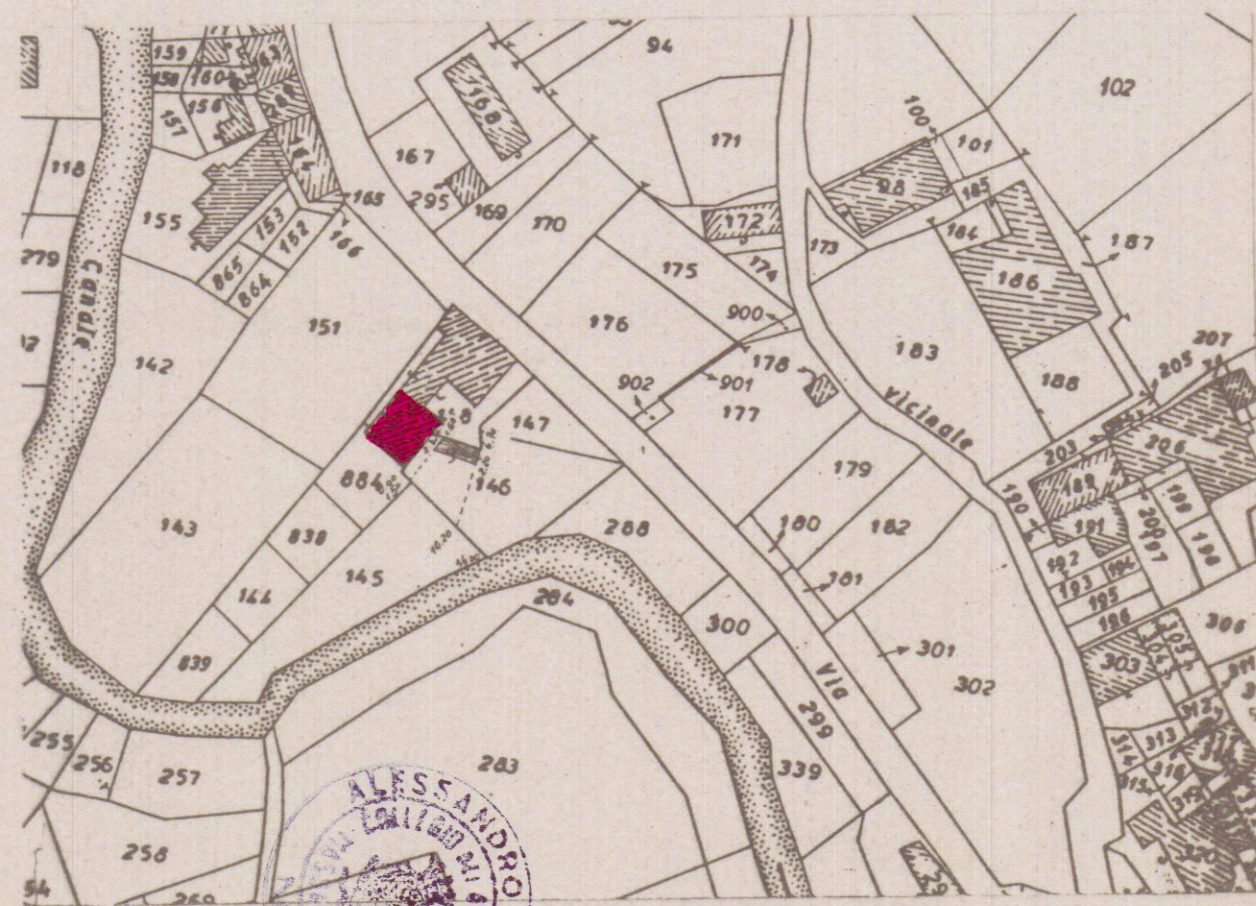


PIANTA PIANO TERRA

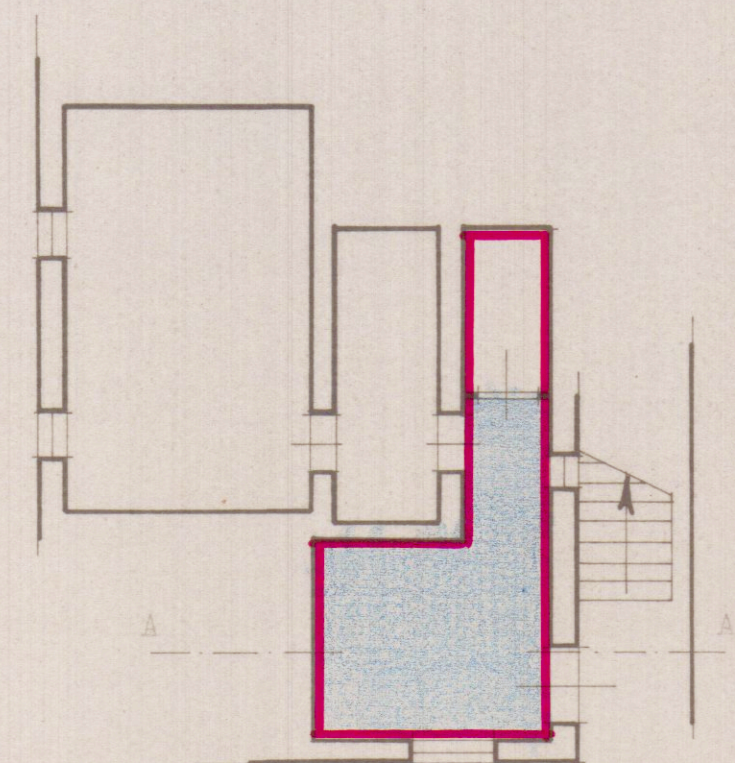


PIANTA PIANO
PRIMO SOTTOSTRADA

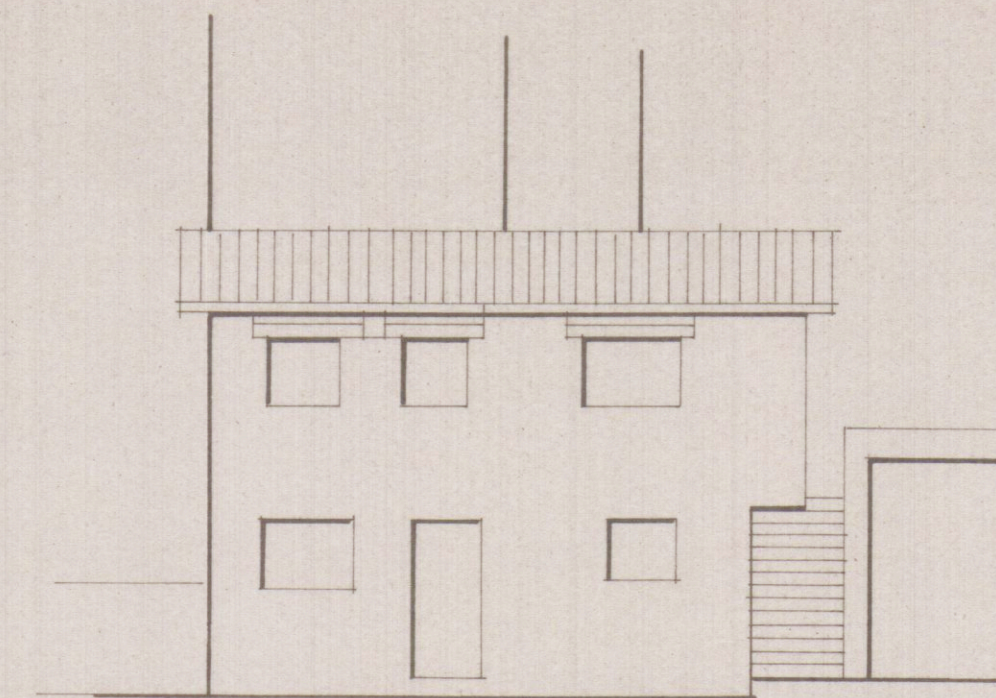

PROSPETTO SUD - EST

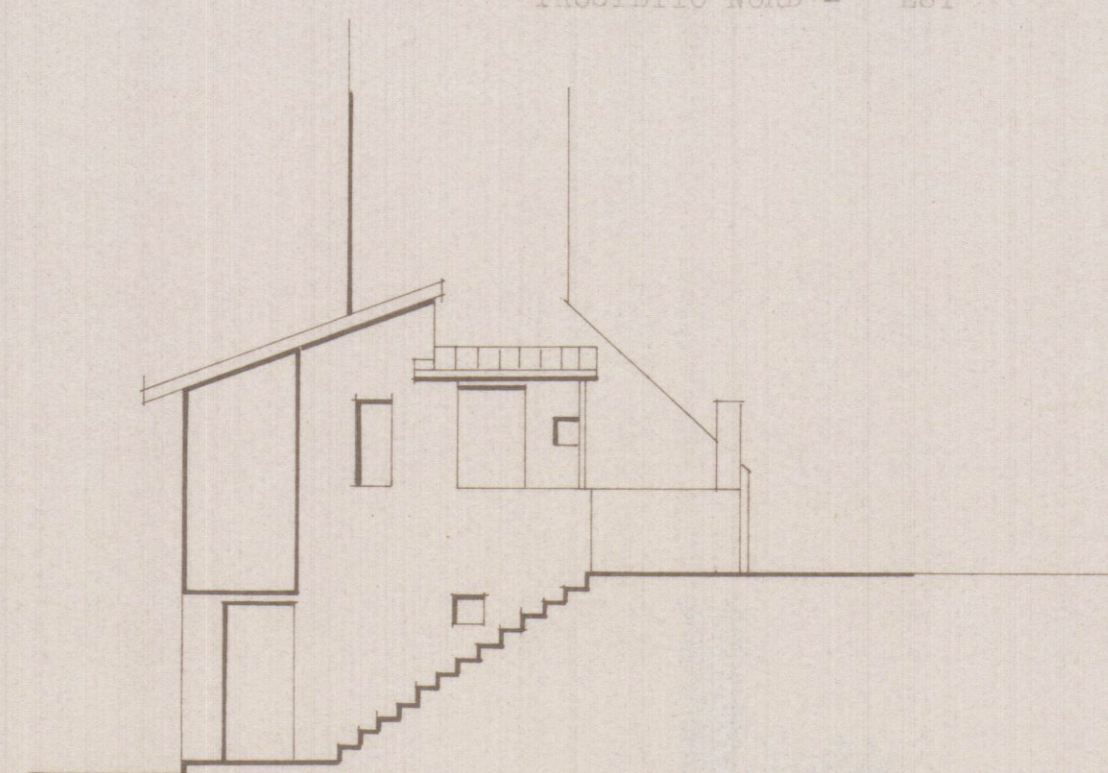

PROSPETTO NORD - EST

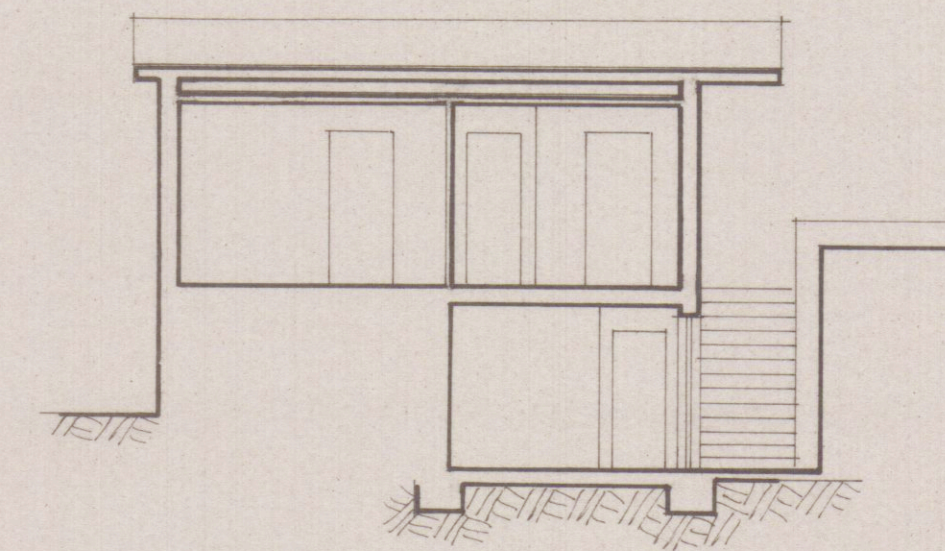

SEZIONE A - A'