


Ristrutturazione di porzione di fabbricato ad uso abitativo sito in
Via Bigioni, 3 Marina di Carrara: variante

DESCRIZIONE DELL'OPERA
PROPRIETARI
Giorgi Dino


PROGETTISTA
Dott. Arch. Mauro Elvezio MUREU

1
DISEGNO N°
PROGETTO APPROVATO
Conc. edilizia n°248/97 del 25/7/97
5/9/99
DATA


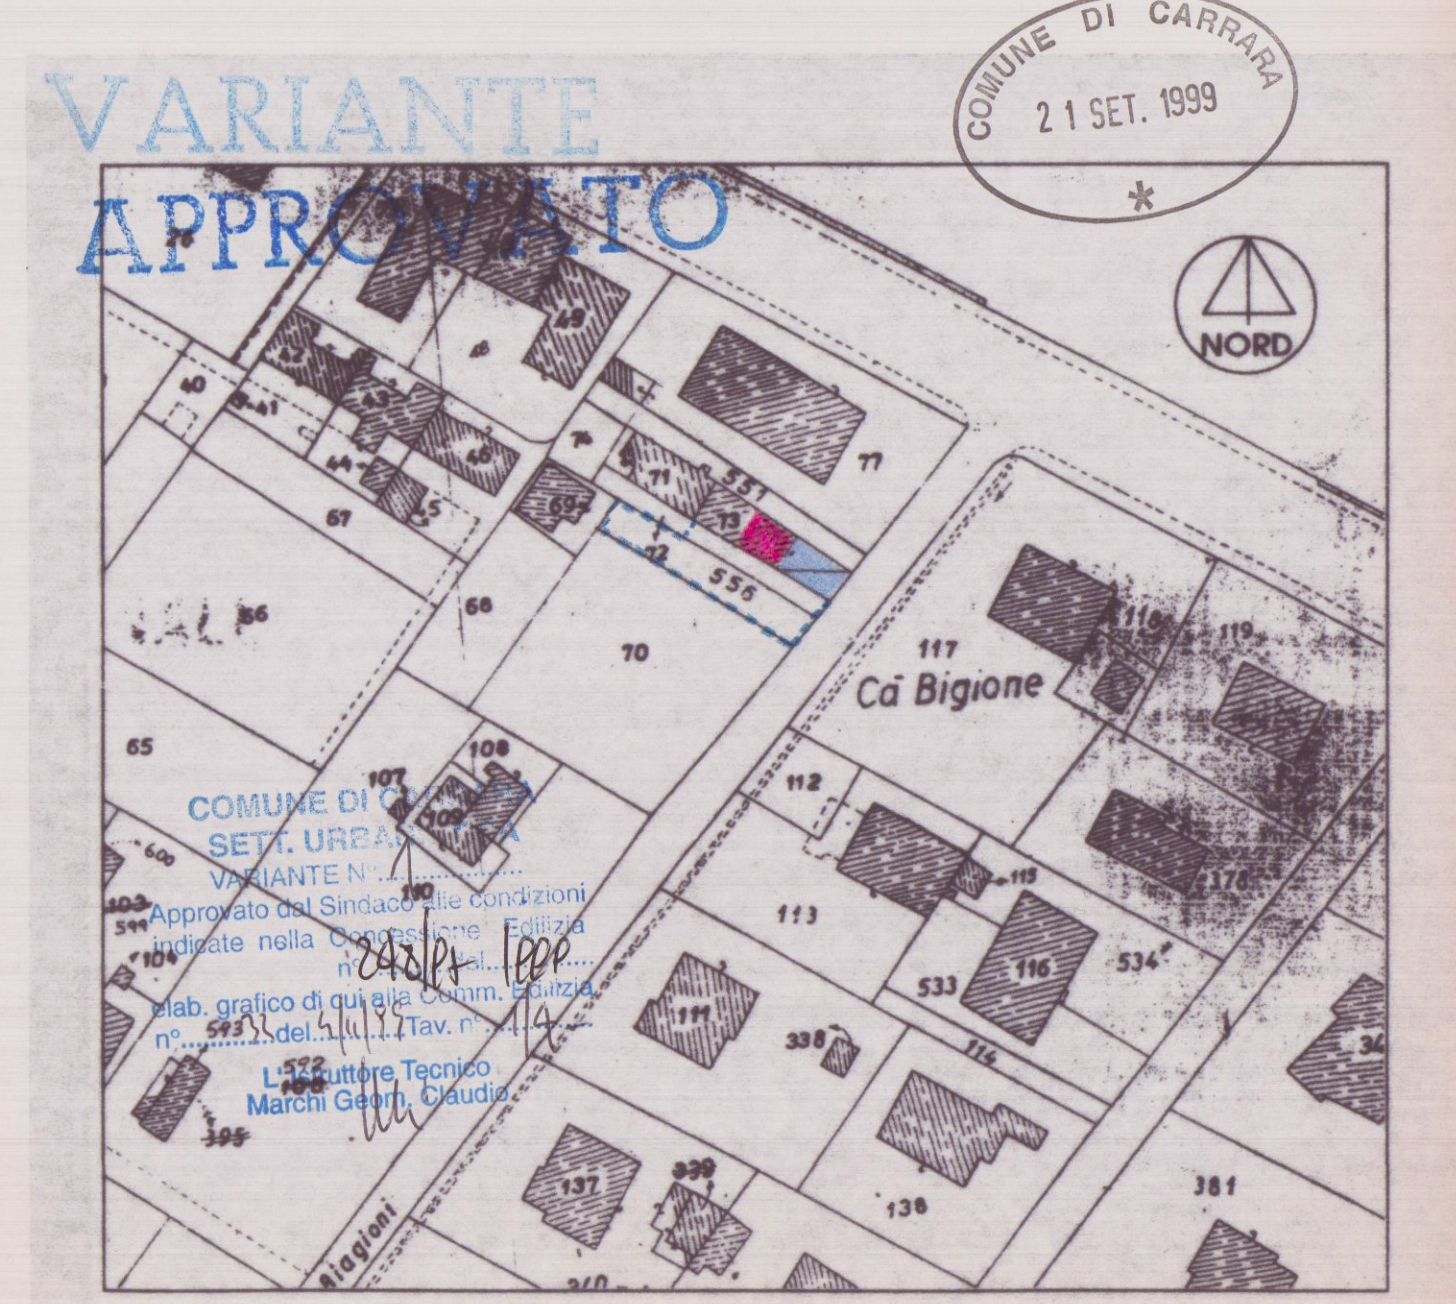


STRALCIO CATASTALE SCALA 1:1000

NESSUNA VARIAZIONE VOLUMETRICA


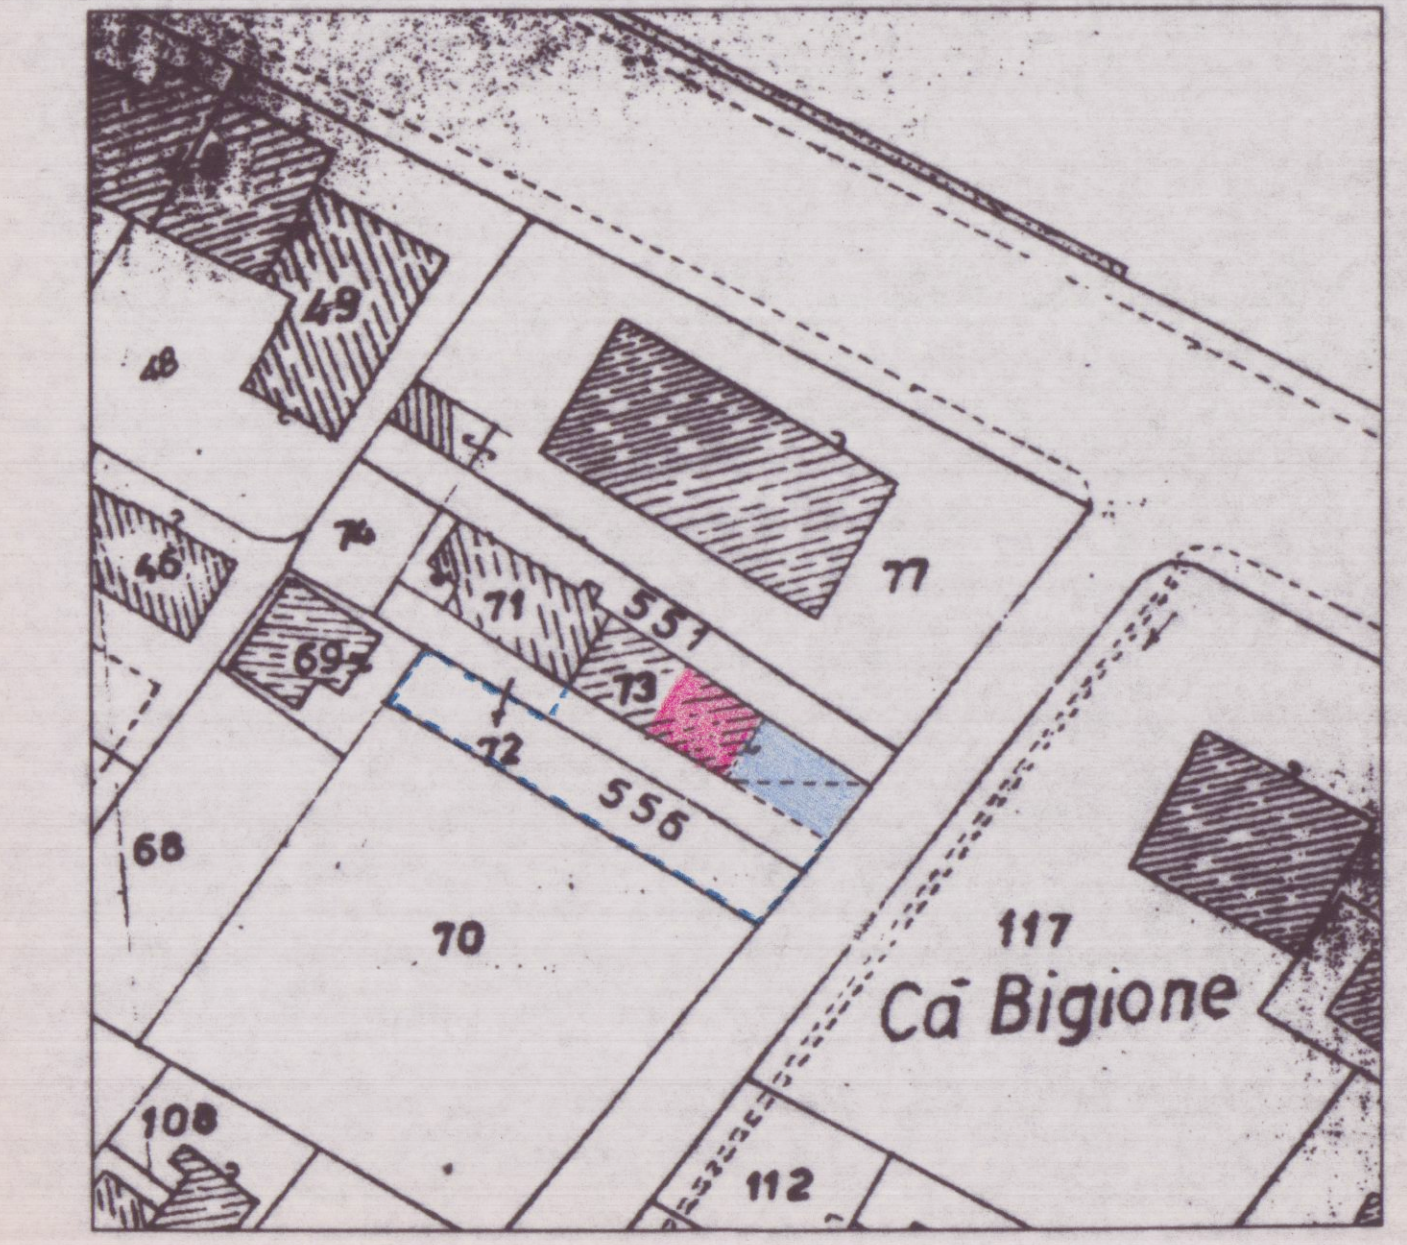


PIANTA PIANO TERRA

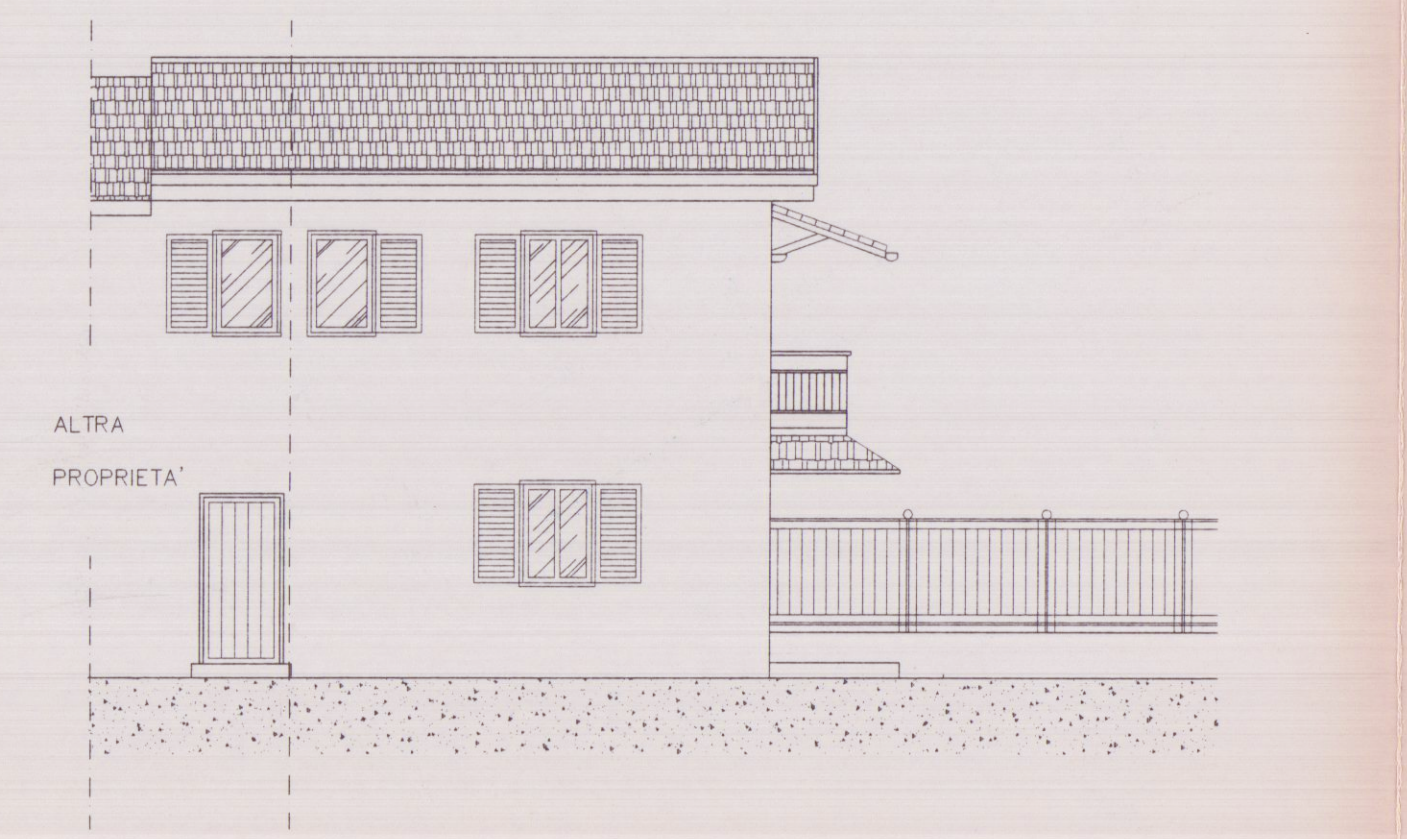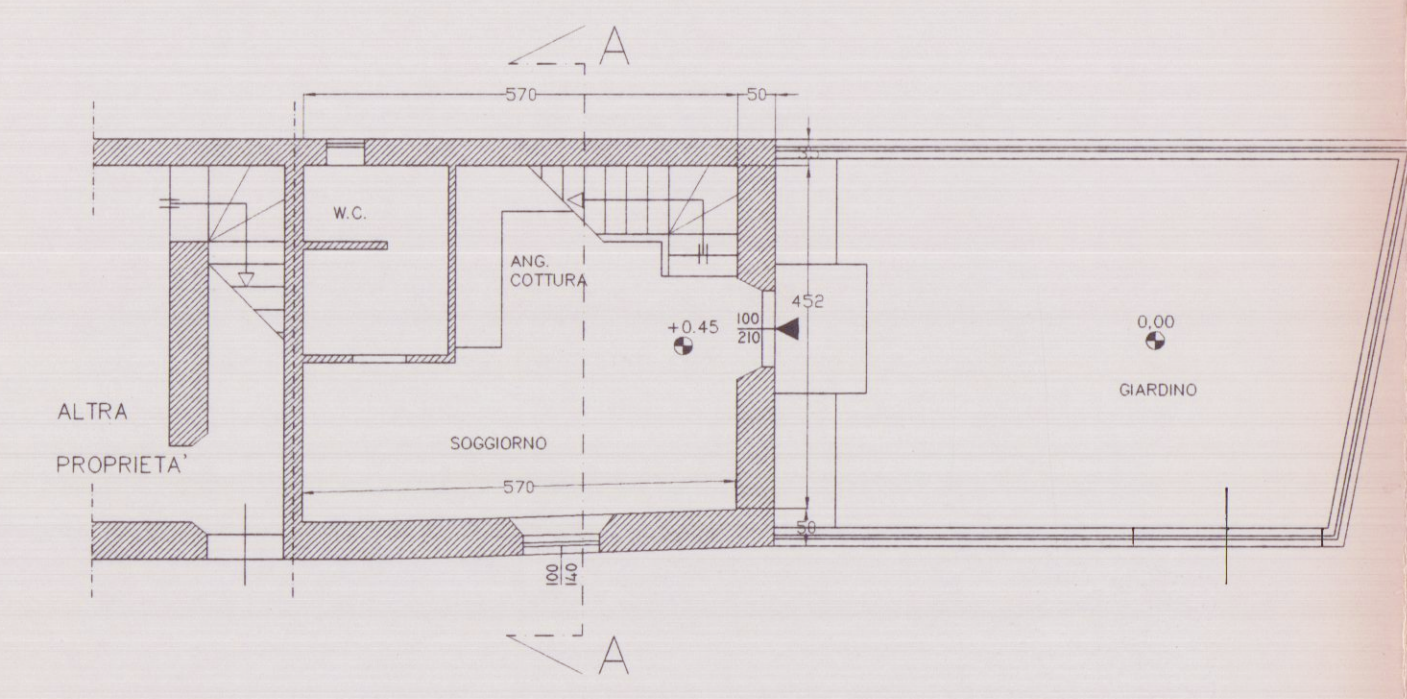



PROSPETTO SUD OVEST

PIANTA PIANO PRIMO

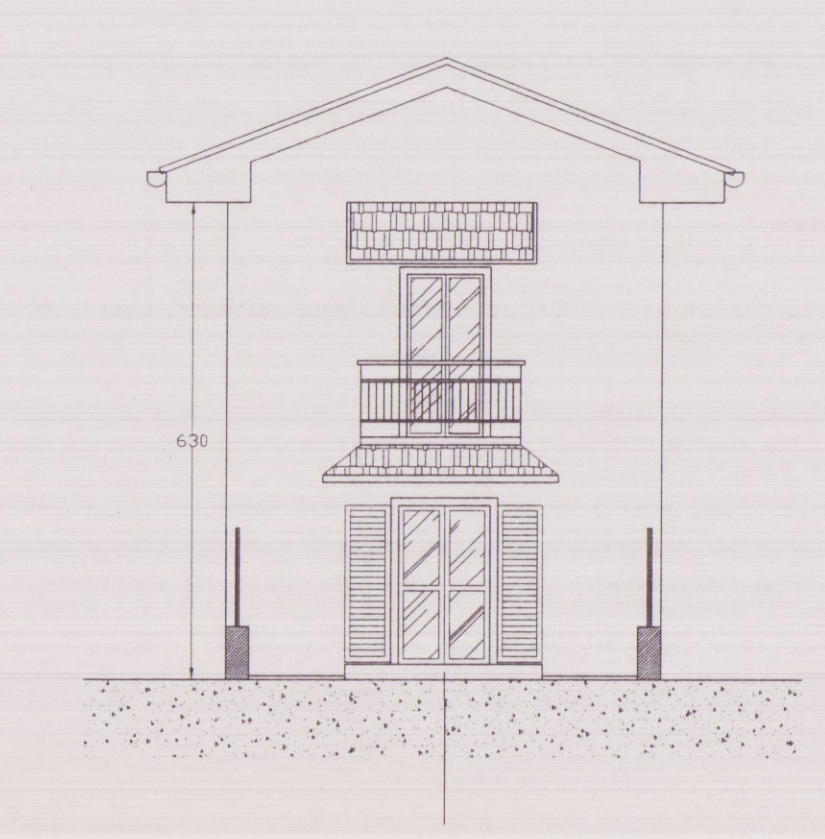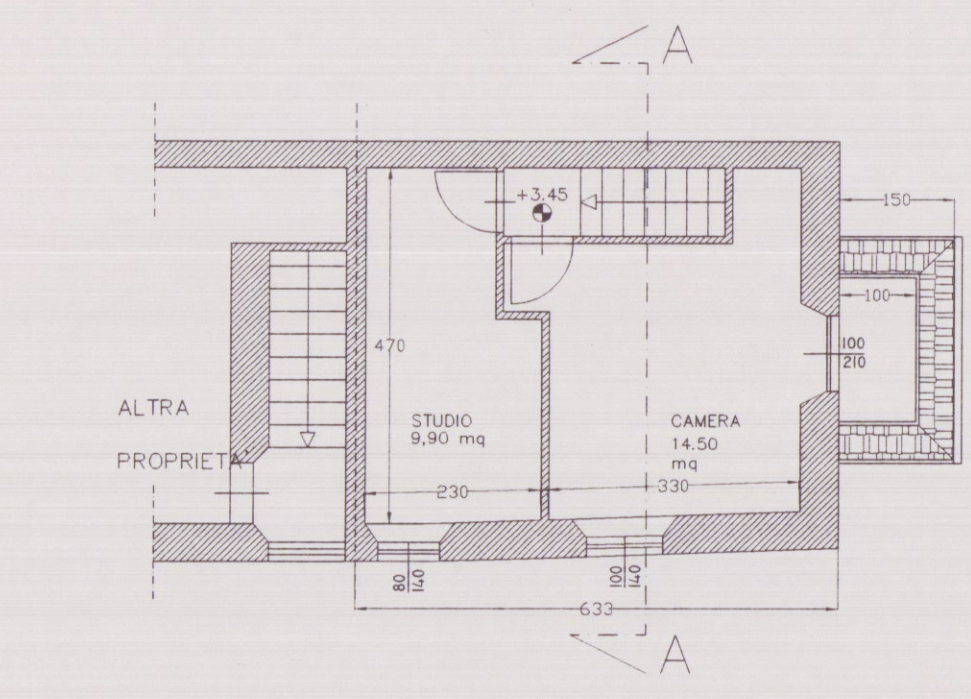


PROSPETTO SUD EST

PIANTA COPERTURA

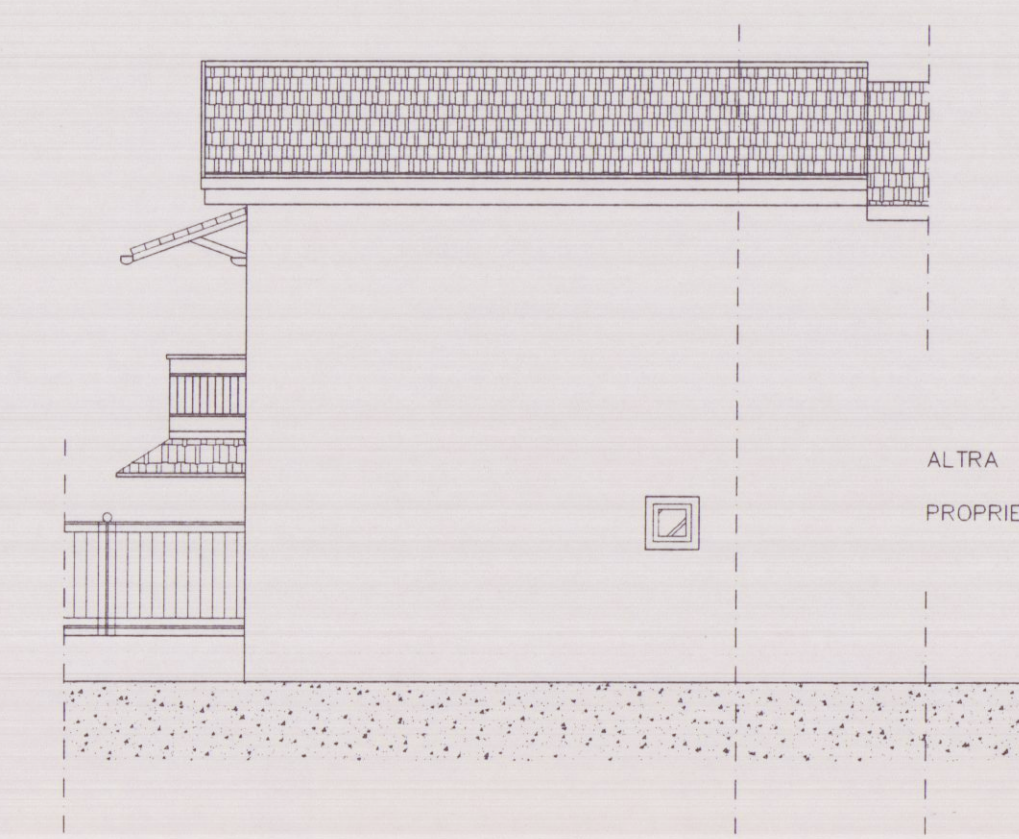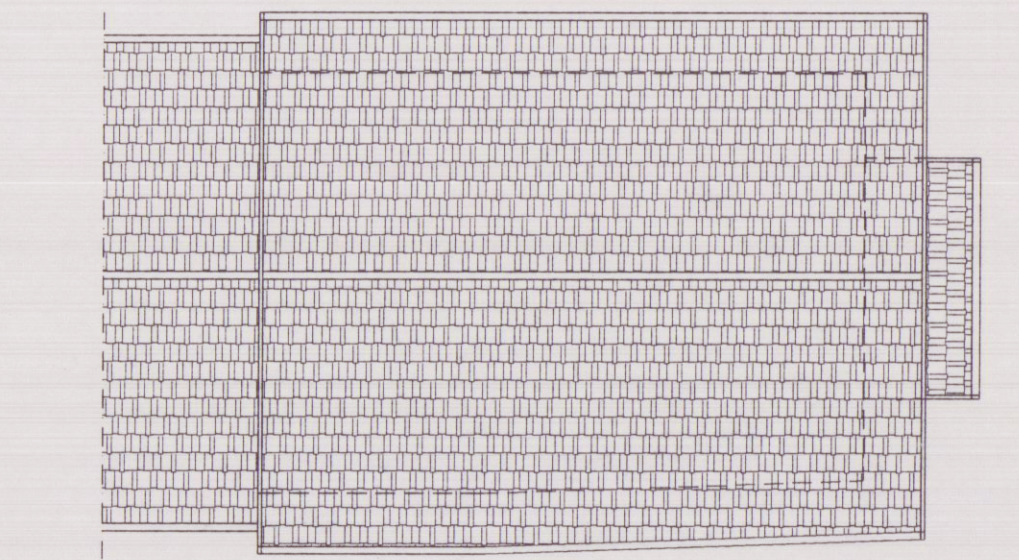

PROSPETTO NORD EST

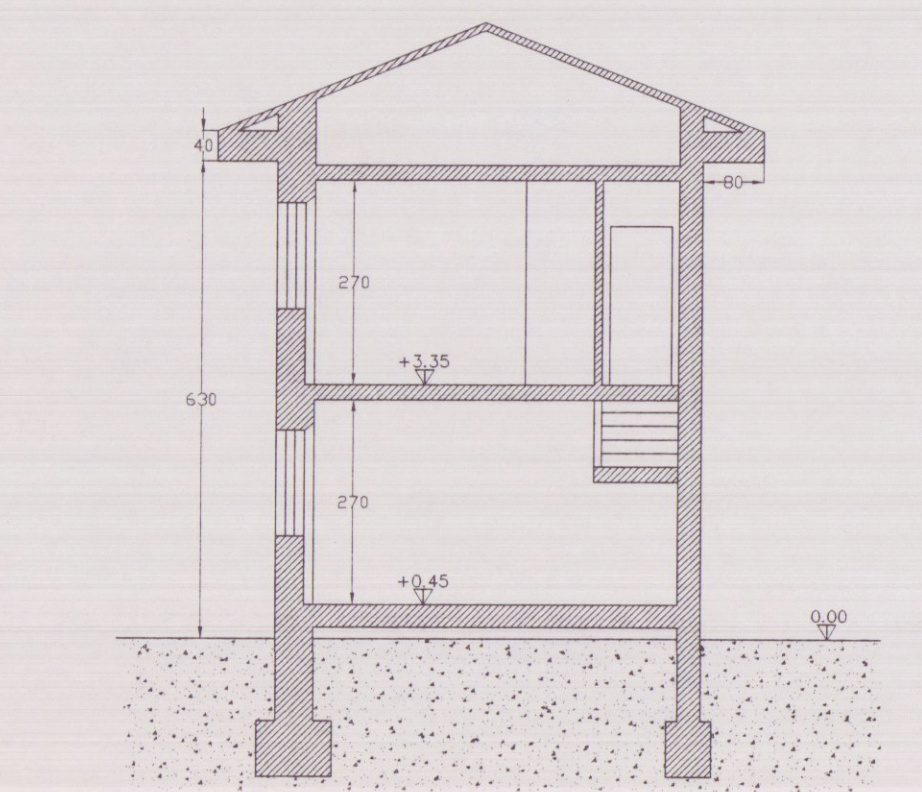

SEZIONE A-A