

FIASCHI GUIDO GEOMETRA

VIA G. ULIVI 17 - CARRARA - (MS) CAP. 54033 TEL/FAX. 0585/040298 E-MAIL: fiaschiguido@virgilio.it

OGGETTO:

PROGETTO IN SANATORIA PER FRAZIONAMENTO
DI FABBRICATO DI CIVILE ABITAZIONE CON
REALIZZAZIONE DI DUE UNITA' IMMOBILIARI

DATA PROGETTO:

FEBBRAIO 2016

COMUNE DI:

CARRARA

UBICAZIONE:

VIA AURELIA N. 146

DATI CATASTALI:

FOGLIO N. 67 MAPP. 606 (PARTE)
MAPP. 1324 (PARTE)

DATI TAVOLA:

TAV. 2

STATO CONCESSIONATO RIELABORATO
E CORRETTO DA ERRORI GRAFICI
GROSSOLANI RIPORTATI NELLA
TAVOLA DELLA C.E. N. 8 DEL 15.03.1993
ED EVIDENZIATI NELLA NS. TAVOLA N. 1

SCALA:

1/100

PIANTE - PROSPETTI - SEZIONE - STRALCIO CATASTALE
SVILUPPO SC. 1:200 - ESTRATTO DI MAPPA - CALCOLI

Committente:

BOSCO GIUSEPPE

Firma

Progettista

Timbro / firma




APPROVATO

COMUNE DI CARRARA SPORTELLO UNICO PER L'EDILIZIA


Accertamento in conformità art. 209 L. 3.
65/2014 Approvato dal Nucleo Valutazione del
Procedimento

n° 4 del 26/02/2018
elaborato grafico Tav. 2/4 esaminato
dal Nucleo Valutazione del
Procedimento


Il Responsabile del Procedimento
(Veniero Gennaro)

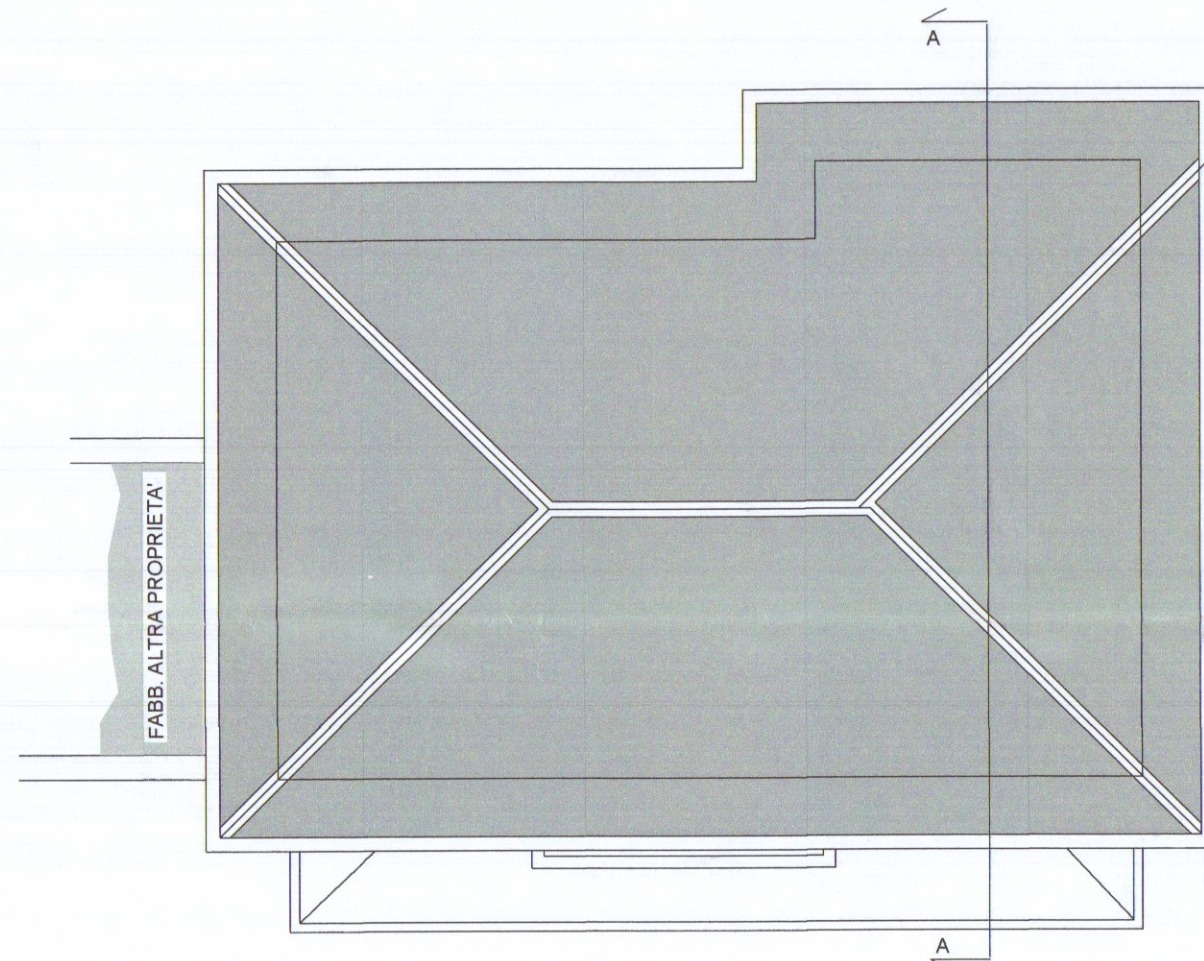


PIANTA COPERTURA

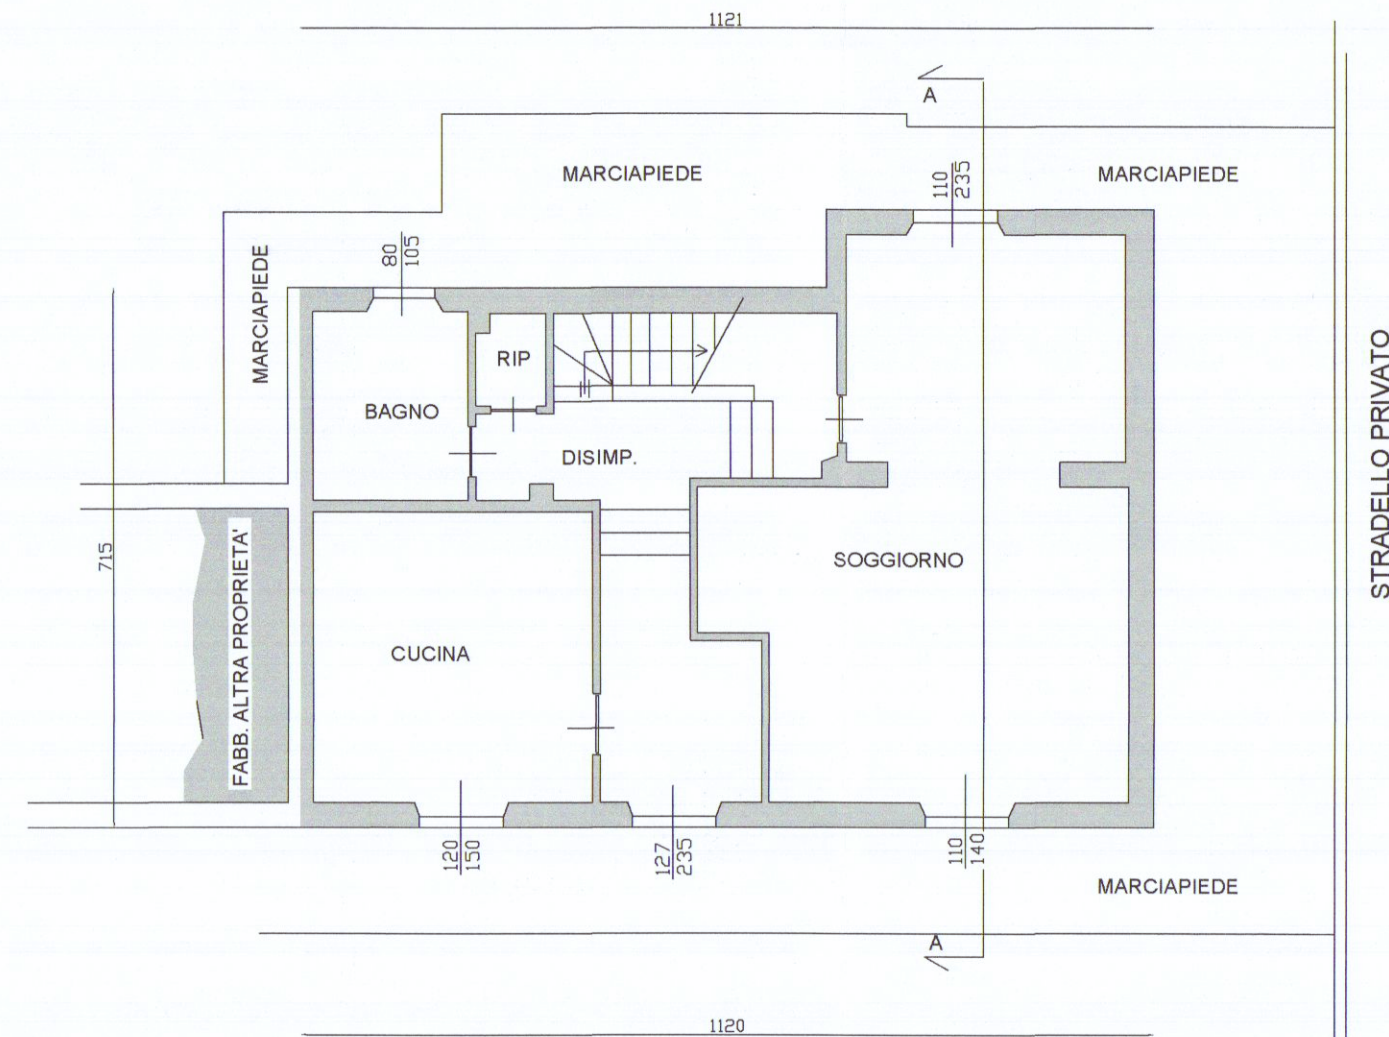


PIANTA PIANO TERRA

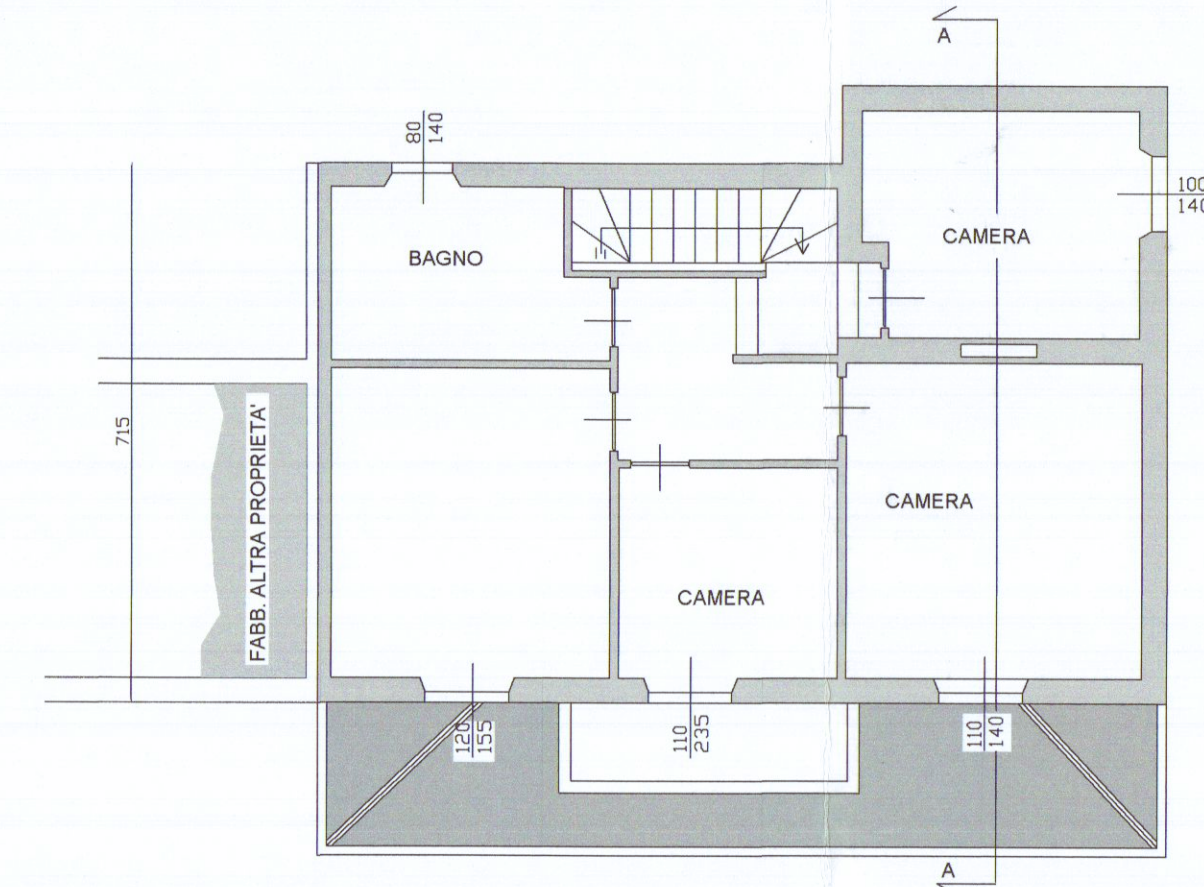


PIANTA PIANO PRIMO

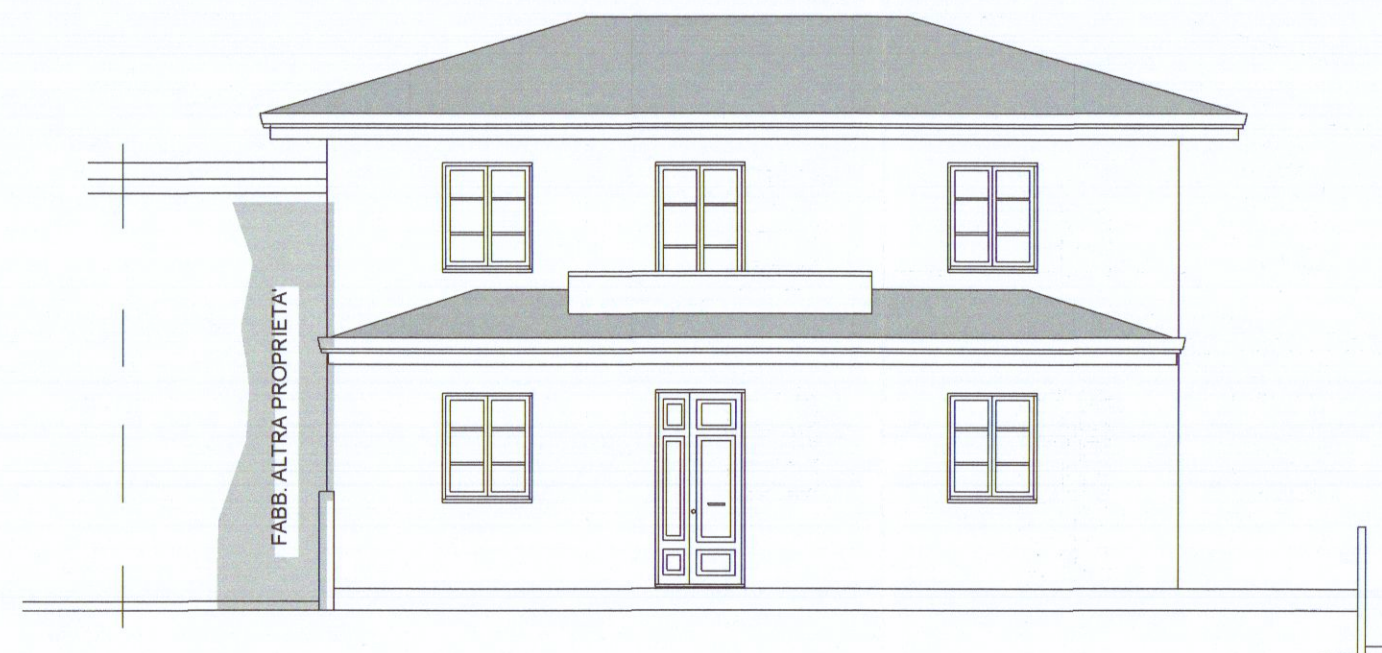


PROSPETTO SUD

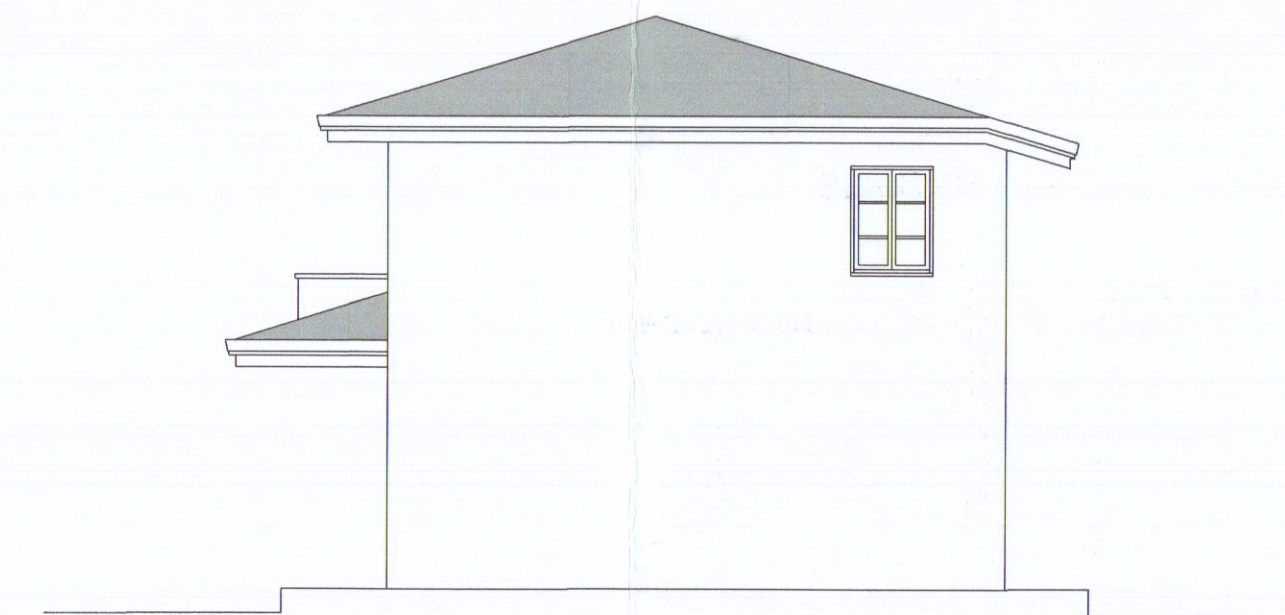

PROSPETTO EST

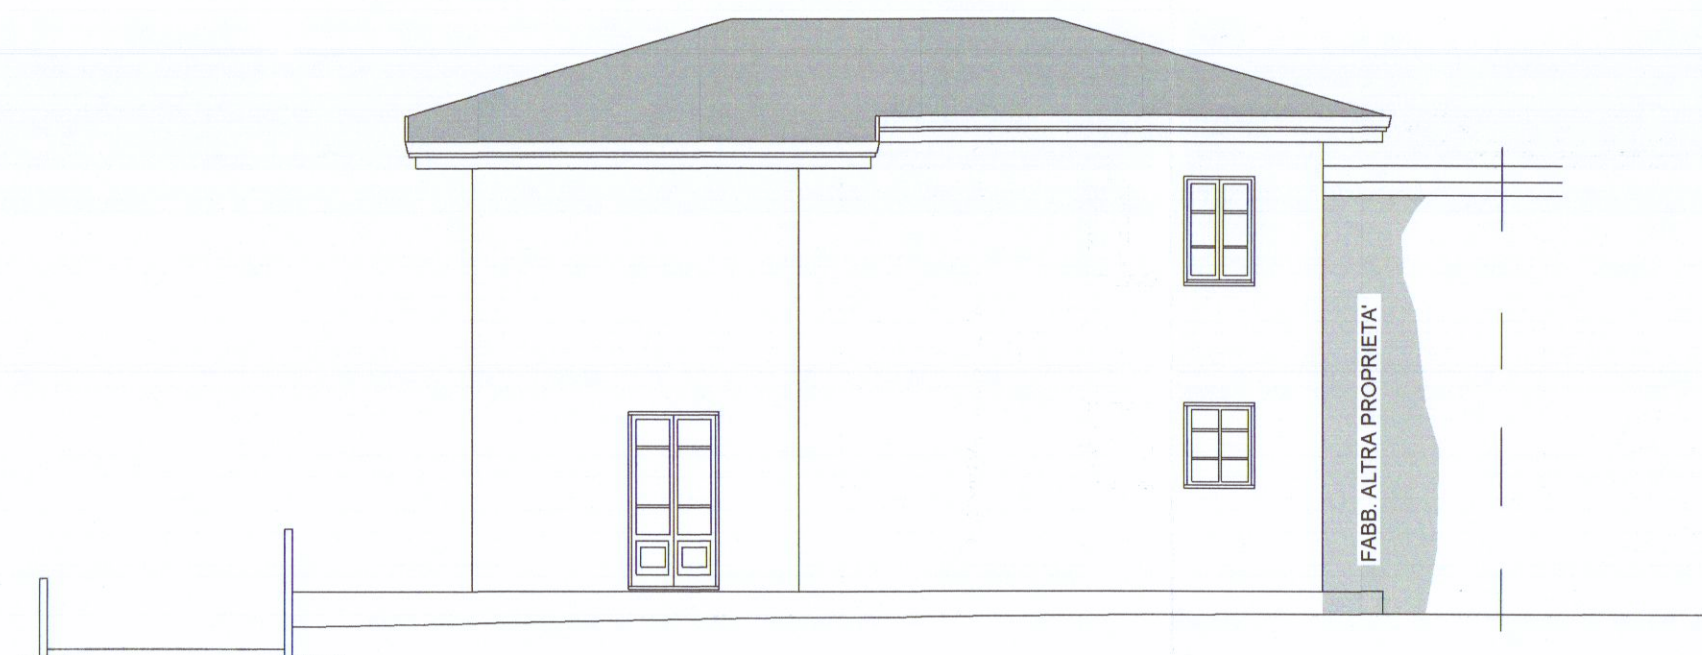

PROSPETTO NORD

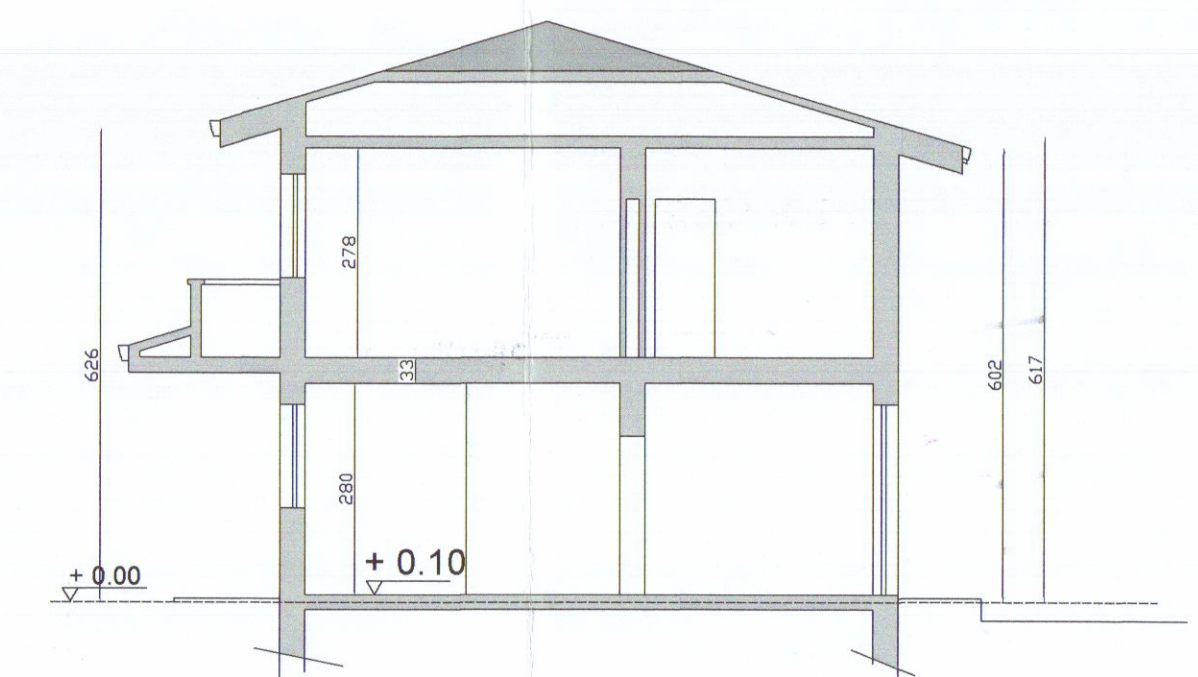

SEZIONE A - A