

GEOM. BRUNO LORIERI

VIA PROV.LE AVENZA CARRARA 136 - LOC. NAZZANO

C.F. LRR BRN 62L23F023S

P.I. 00464830454

PROGETTO DI RISTRUTTURAZIONE E AMPLIAMENTO A FABBRICATO DI CIVILE ABITAZIONE SITO NEL COMUNE DI CARRARA IN LOCALITA' MARINA DI CARRARA VIA DELLA BASSA 4, IN BASE ALLA L.R. 10/79

TAVOLA
1

COMMITTENTE: CORSI BRUNA E CORSI DEALTA

OGGETTO: PIANTE-PROSPETTI-SEZIONI ESISTENTE

DATA

SCALA
1:100

COMUNE DI CARRARA
SETT. URBANISTICA


Approvato dal Servizio alle coordinate Indicazione del Comune di Carrara n° 151 del 10.7.95
n° 18 del 10.7.95
Il Funzionario
Mio G. ...

FG. 89 MAPPALI 320/p.-319


SCALA 1:1000

ESTRATTO DI MAPPA CONFORME ALLA MAPPA CATASTALE


FABBRICATO TRATTEGGIATO COSI' COME RILEVATO SUL POSTO E CONFORME ALL'ESTRATTO AEROFOTOGRAFICO

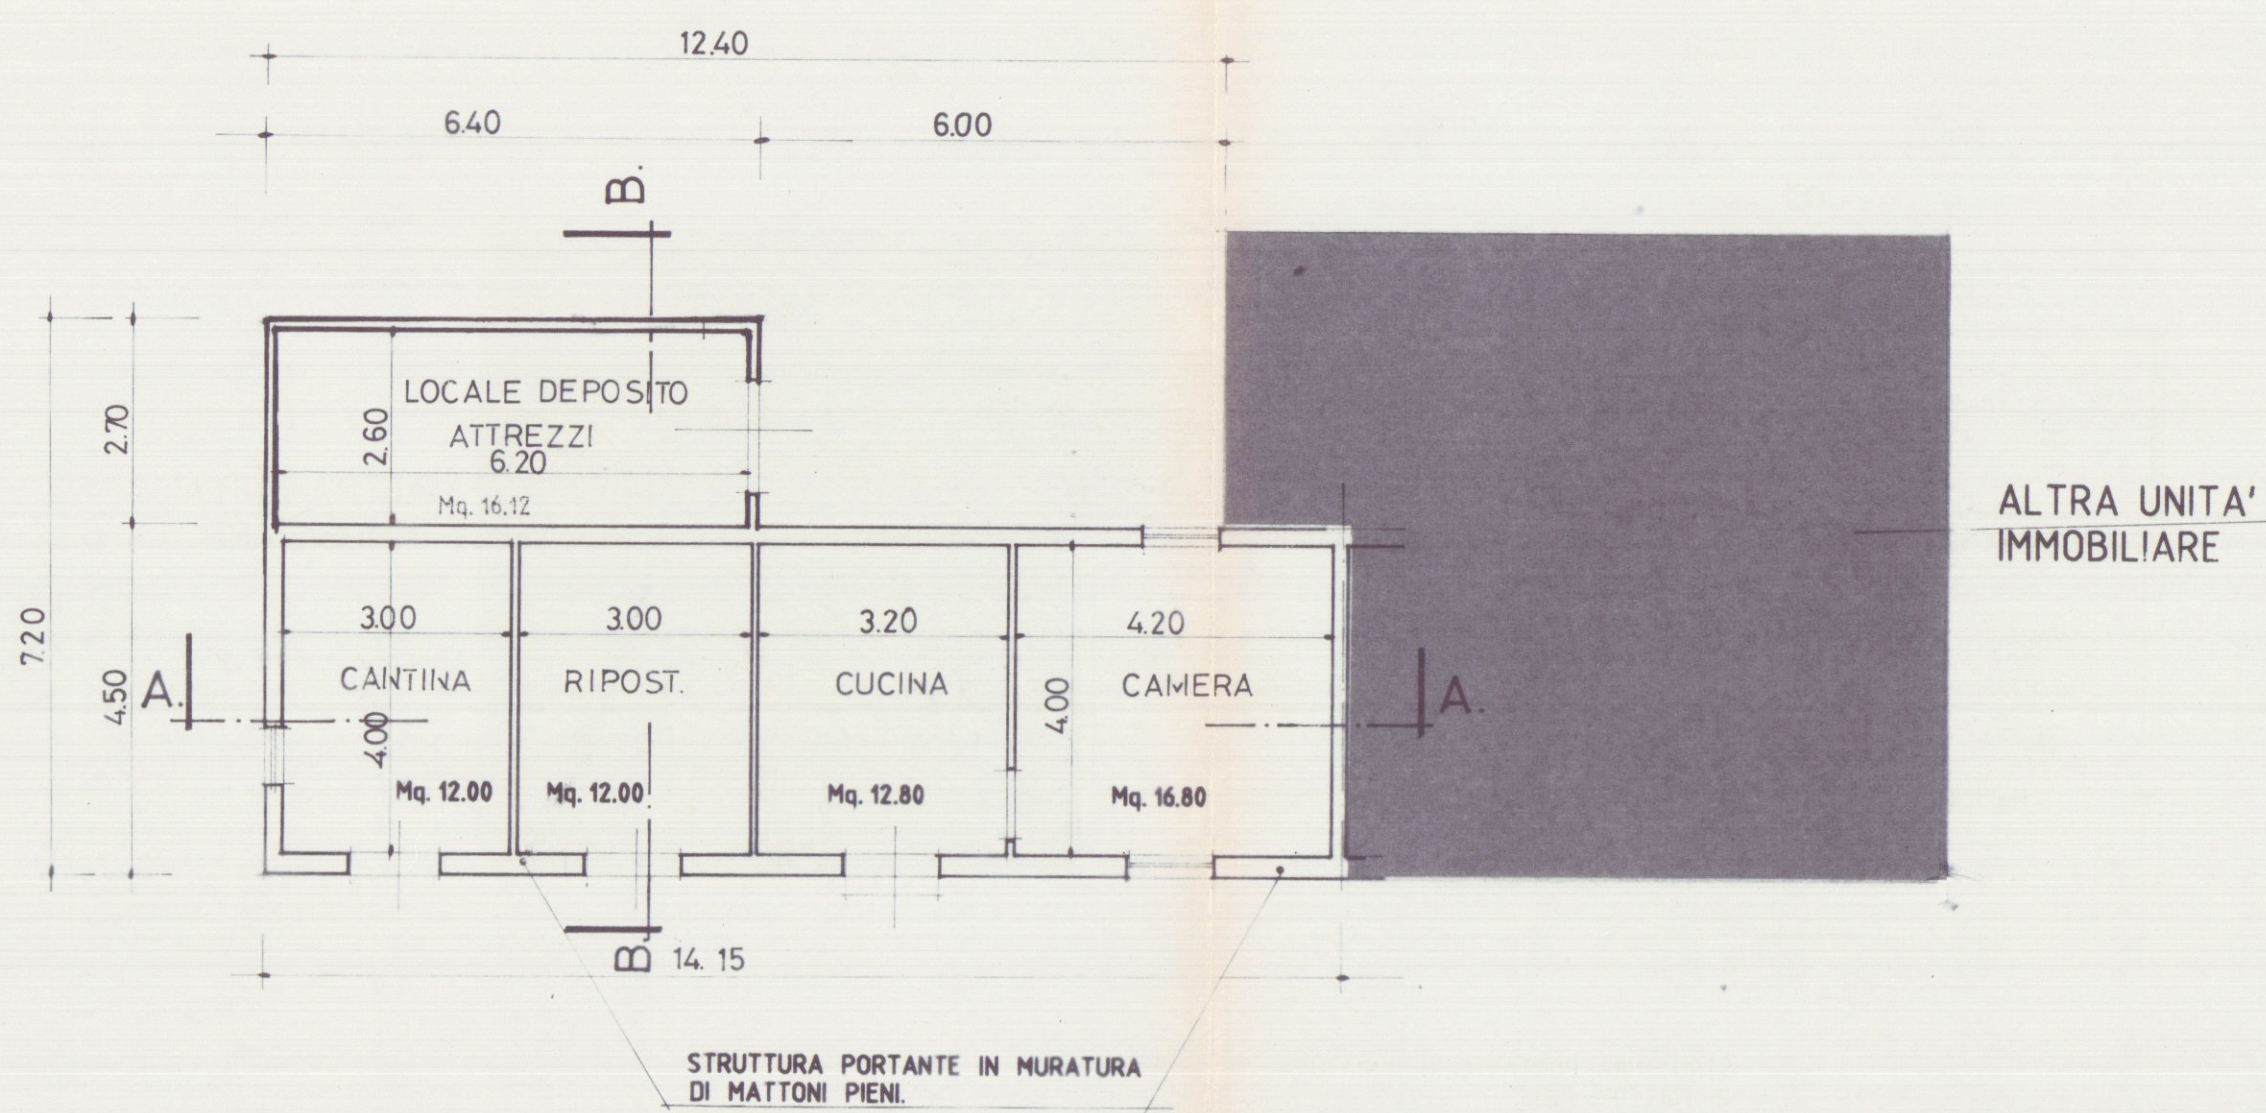

PIANTA PIANO TERRA

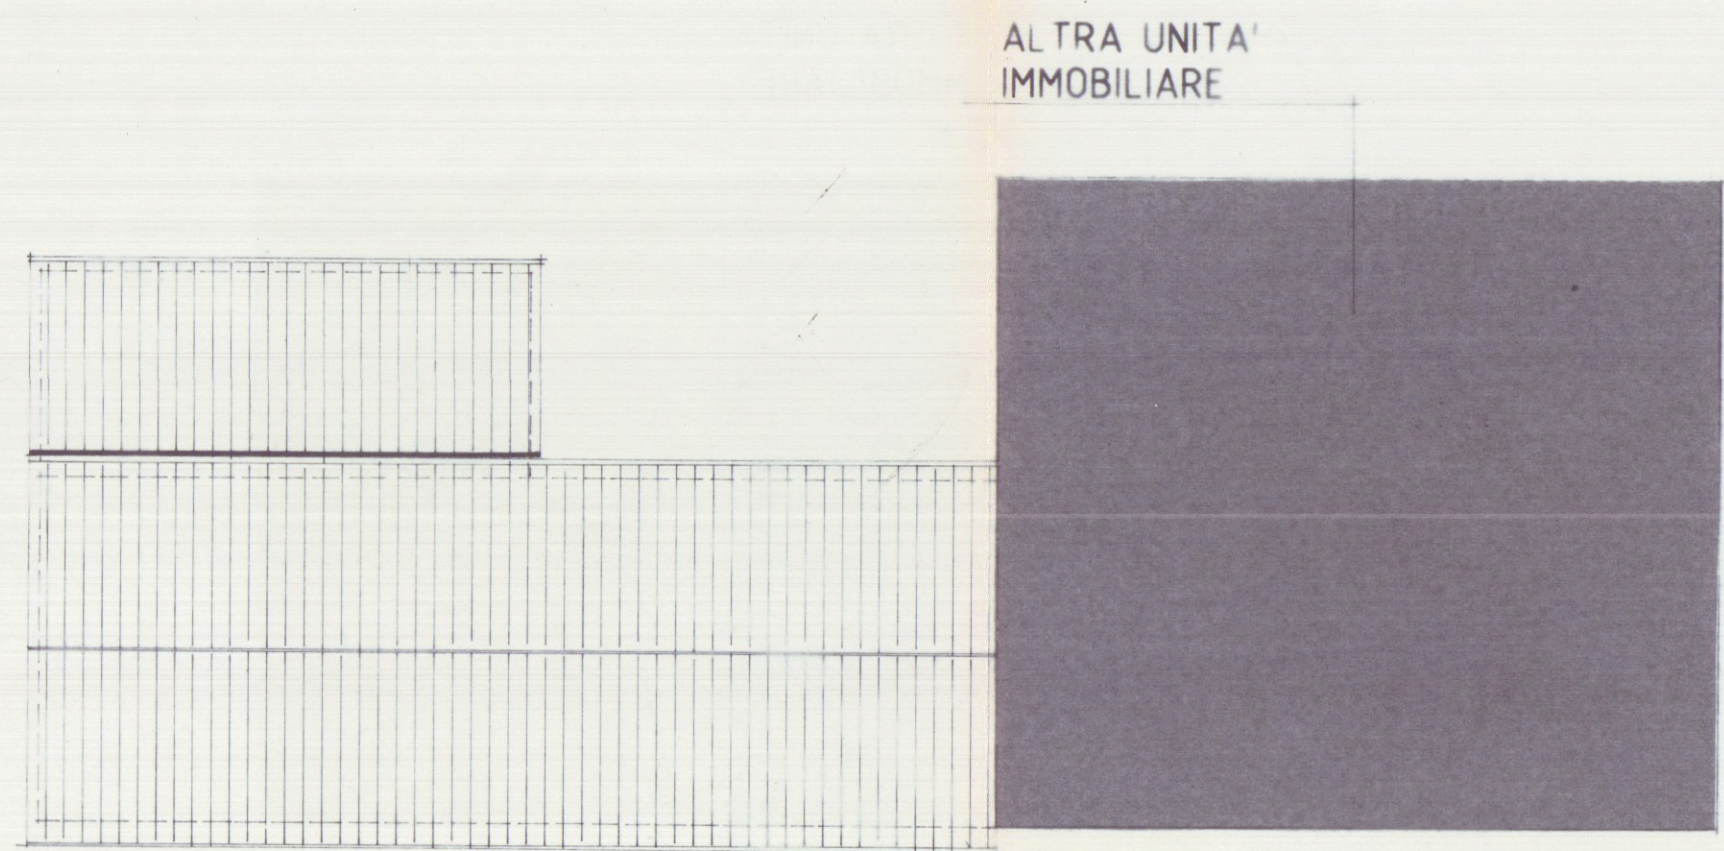


PIANTA COPERTURA

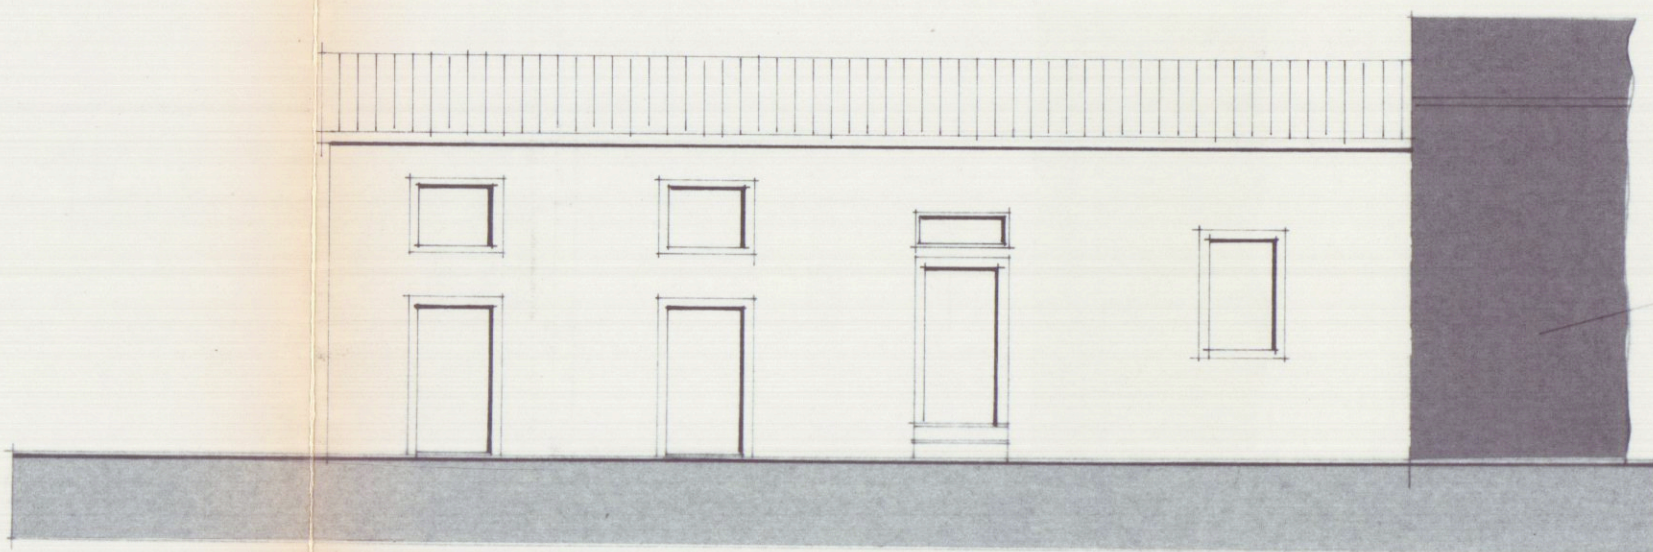


PROSPETTO SUD




PROSPETTO NORD

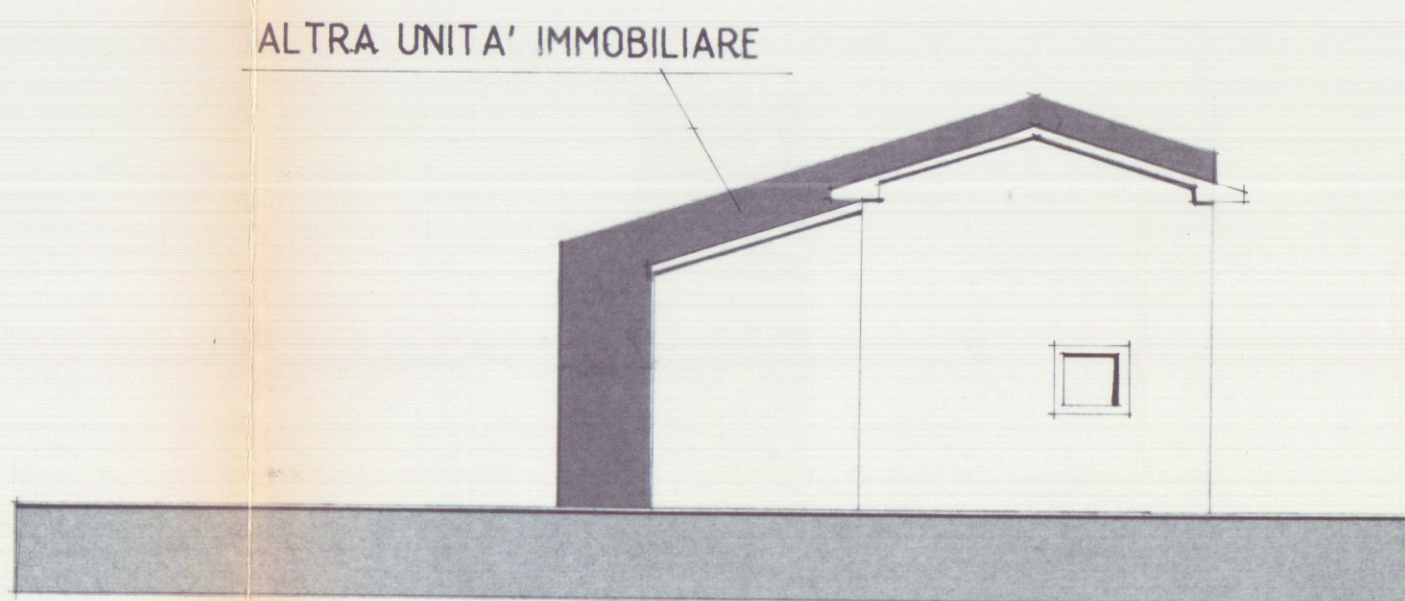

PROSPETTO OVEST

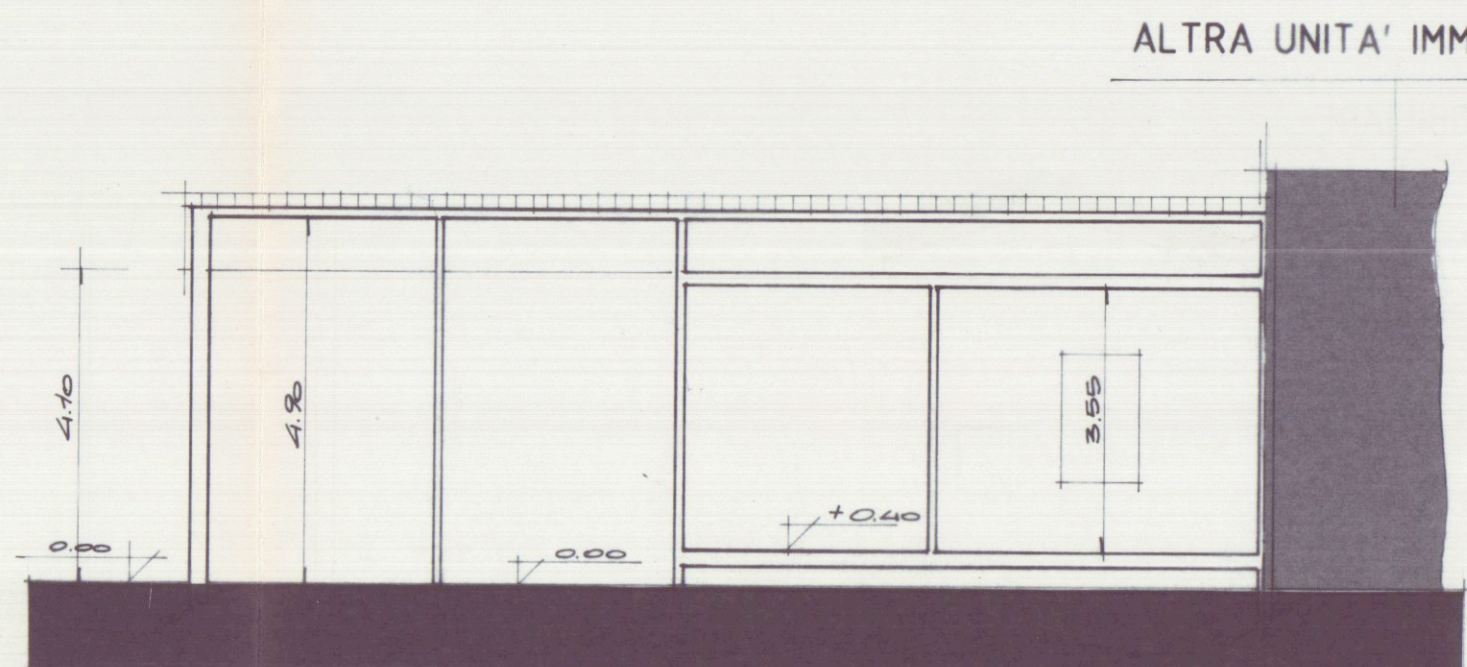

SEZIONE A.A.

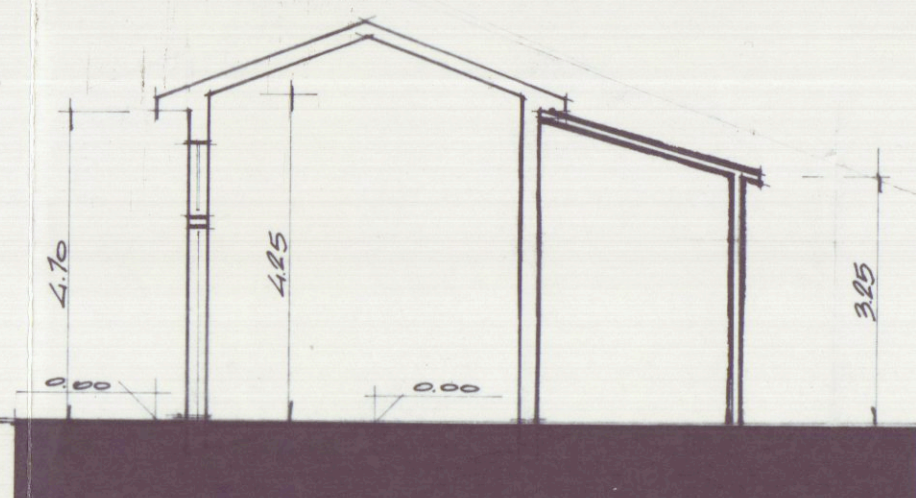

SEZIONE B.B.