

NARI

LEONARDO

STRALCIO CATASTALE SCALA 1:1000

GEOMETRA

COMUNE CARRARA

STATO DI PROGETTO

CONTENUTO

NOTE

COMMITTENTE

FIRMA

PROGETTO

IL TECNICO

GALLERIA L. DA VINCI
N.4/1 54100 MASSA
TEL. 0585/812718
FAX 0585/812718

DATI CATASTALI
105

MAPPALI
459

ZONA DI P.R.G.

VIALE DA VERRAZZANO

N. SNC

LOCALITA' MARINA DI CARRARA

SCALA 1:1000

TAVOLA N. 2/2

NOME FILE CANDOVA

DATA EMISS. 26.06.99

SIMBOLOGIA SCARICHI

•

bagni, w.c. e cucine

Ø 100

○

esalatori e w.c.

Ø 100

◐

canne fumarie

Ø 100

◑

esalatori cucine

Ø 80

⊕

ventilatori per aspiraz. forzata

Ø 100

■

caldaie

TABELLA DATI

VANO	VOLUME	SUP. UTILE MQ.	SUP. FINES. MQ.
PIANO PRIMO			
SOGGIORNO COT.	47.18	16.85	ESISTENTE
INGRESSO	51.24	18.30	ESISTENTE
DISIMPEGNO	4.03	1.44	-
CAMERA 2	14.11	5.04	ESISTENTE
BAGNO	29.91	9.61	ESISTENTE
BAGNO	9.66	3.45	ESISTENTE
PIANO LASTRICO SOLARE			
PORZ. COPERTA	27.65	13.60	ESISTENTE
STENDITOIO-PILLOZZI	-	3.67	ESISTENTE

COMUNE DI CARRARA

12 AGO. 1999

AZIENDA USL N. 1 DI MASSA E CARRARA



U.O. DI LOGICA PUBBLICA

Al sensi dell'art. 28 del T.U. L. 30.9.85 si esprime PARERE FAVOREVOLE

06 AGO. 1999


per l'approvazione del presente progetto.

Il Funzionario

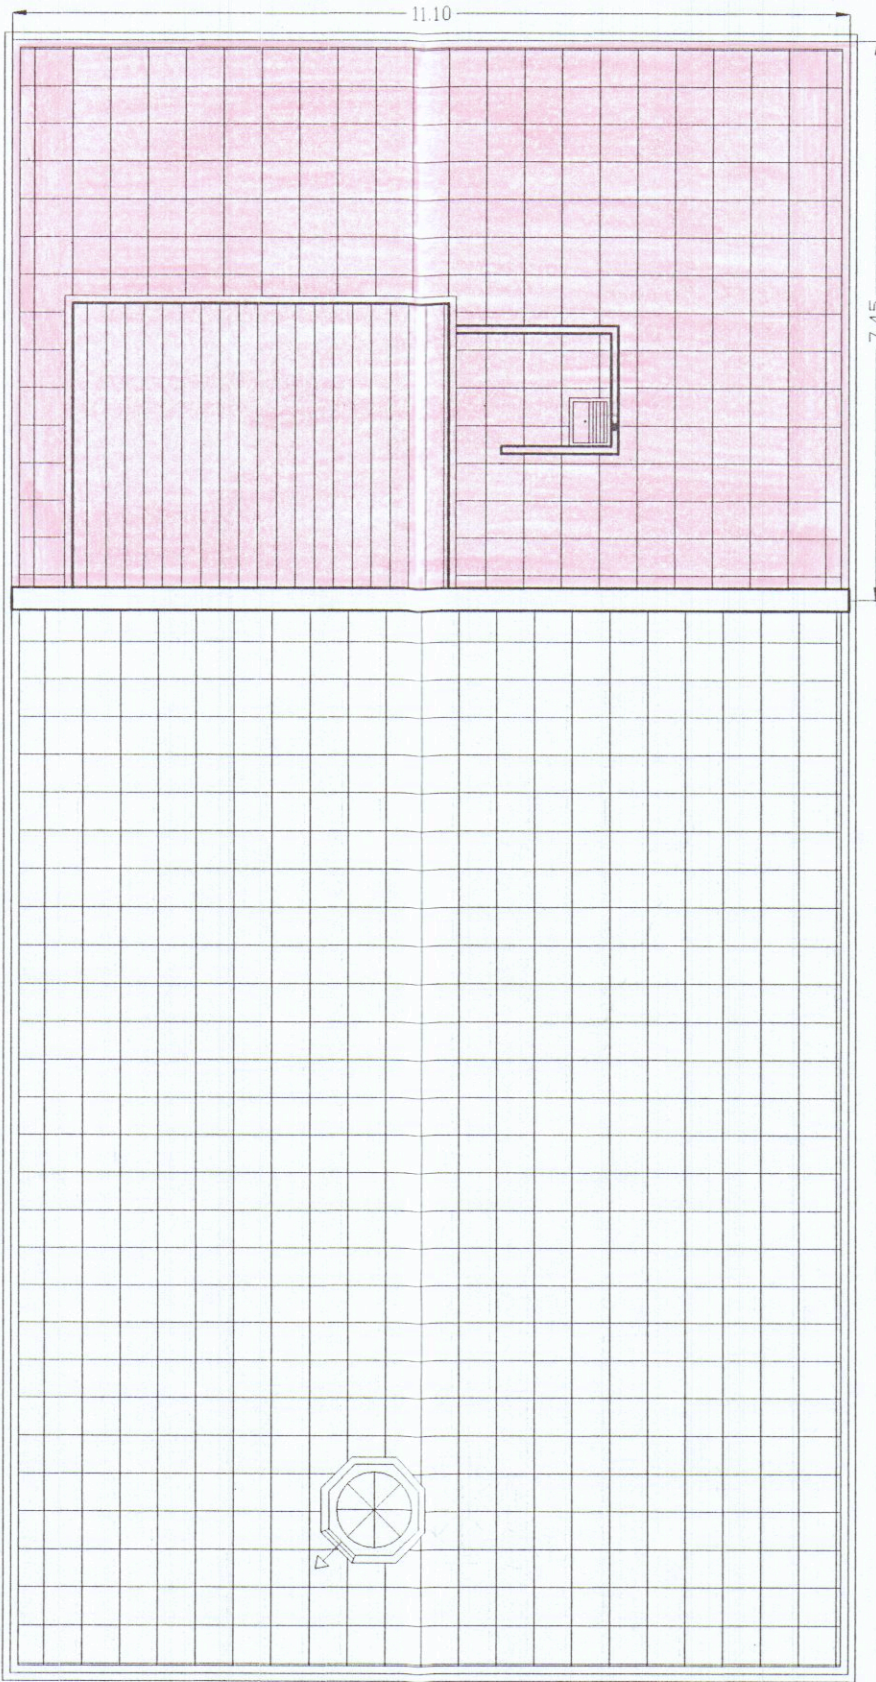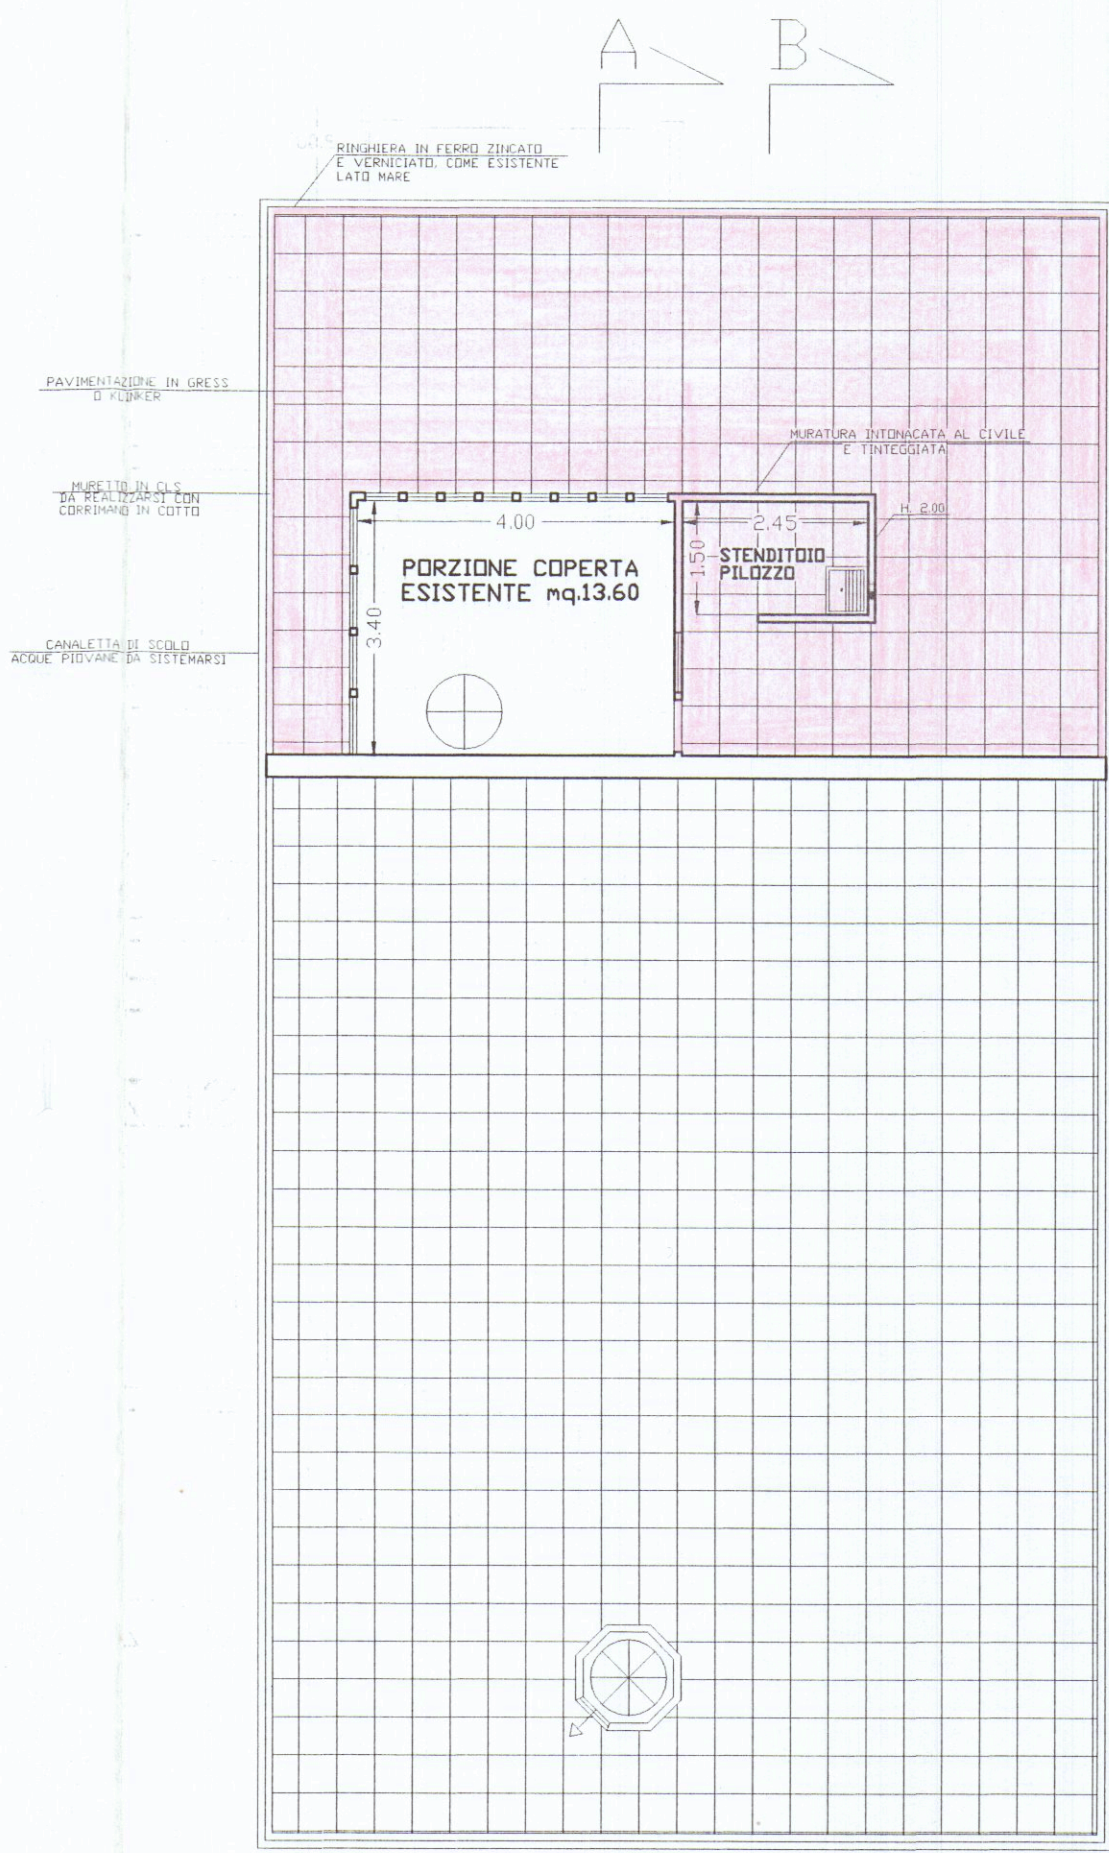


PIANTA COPERTURA

PIANTA LASTRICO SOLARE

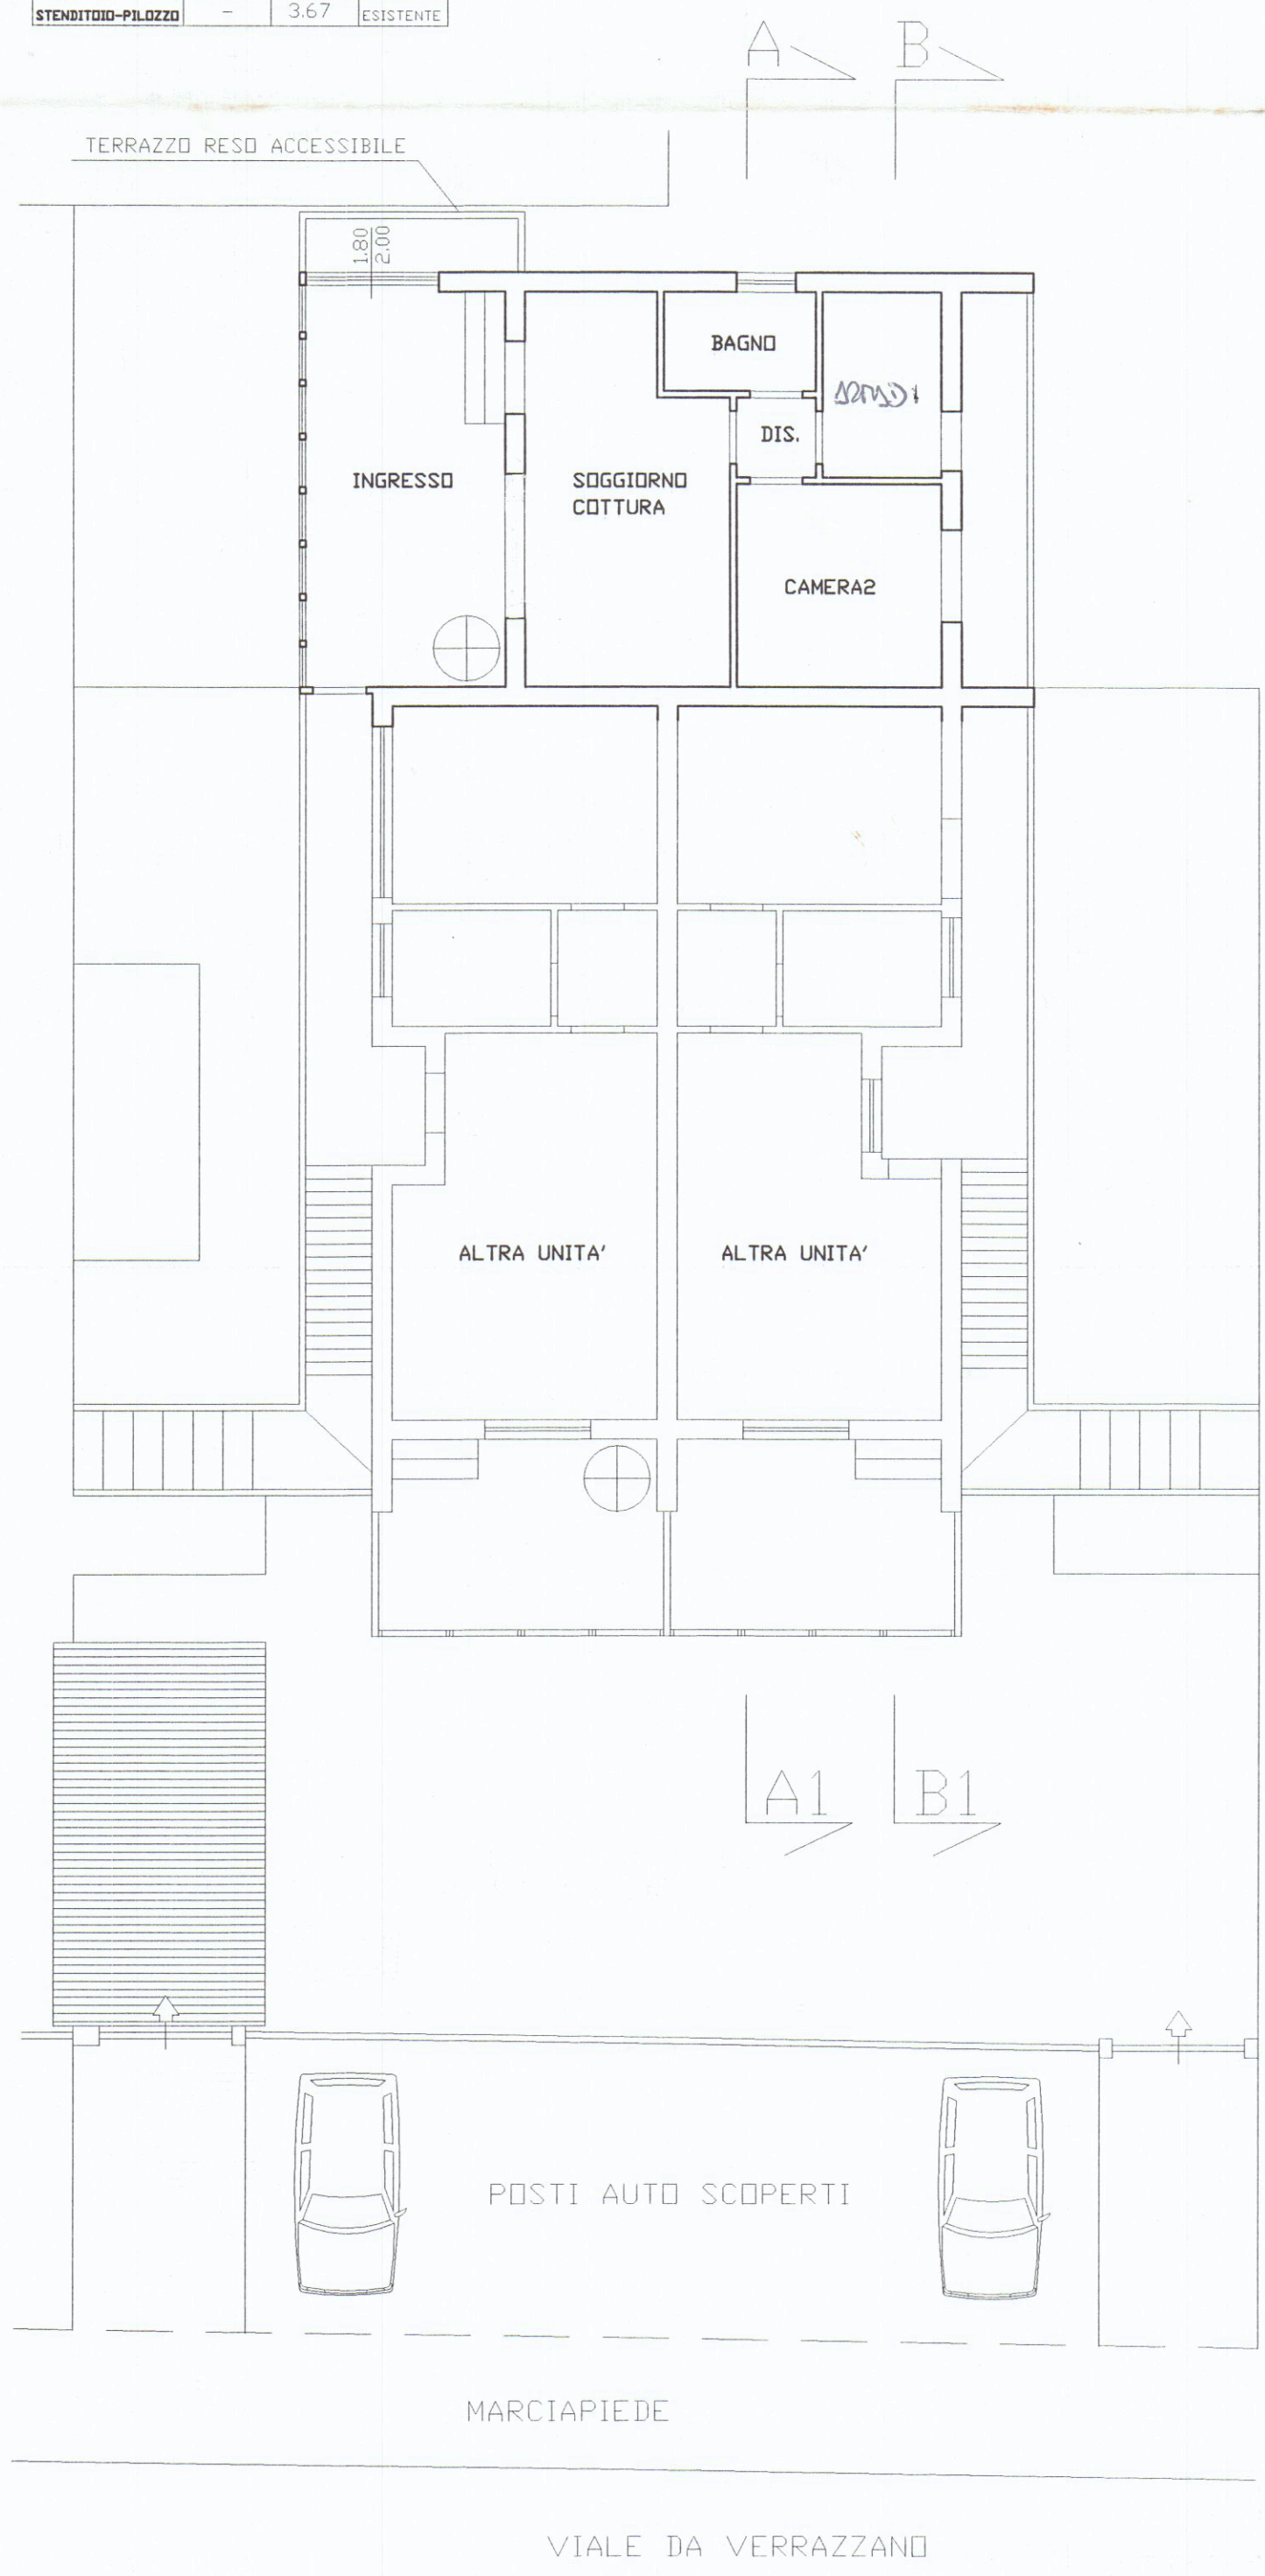


PIANTA PIANO PRIMO

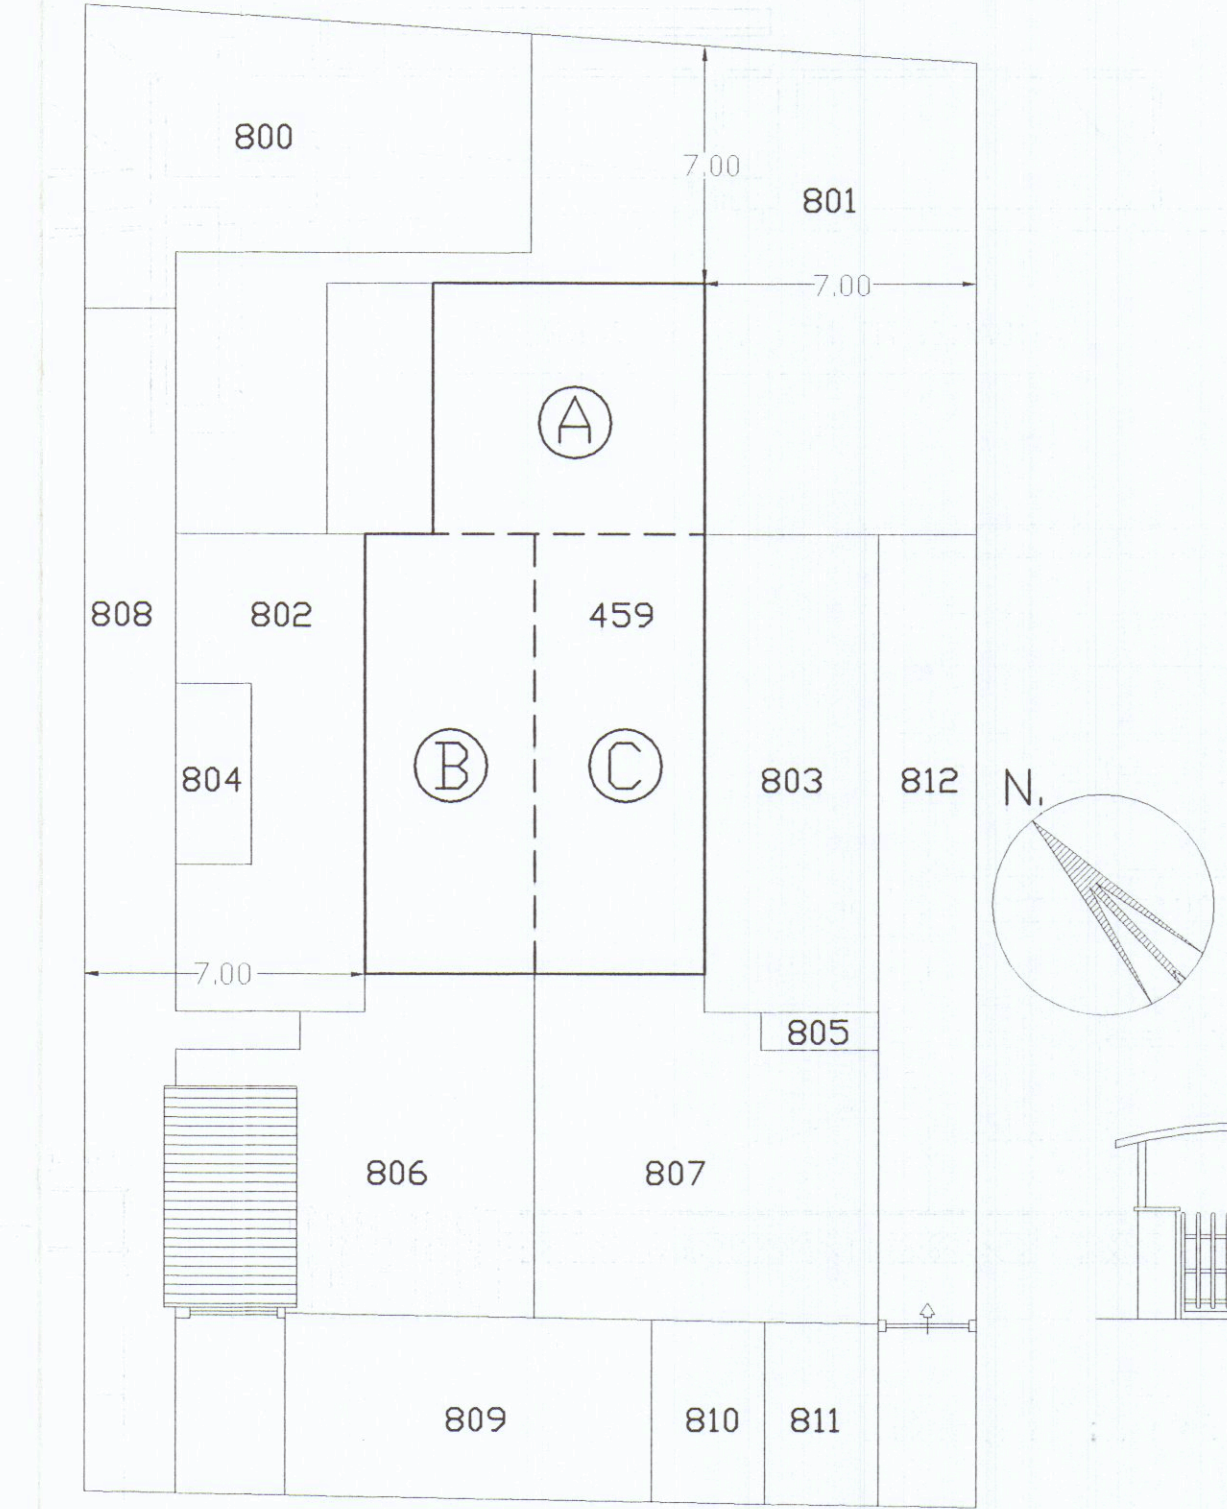


PLANIMETRIA GENERALE 1:200




SEZIONE A-A1

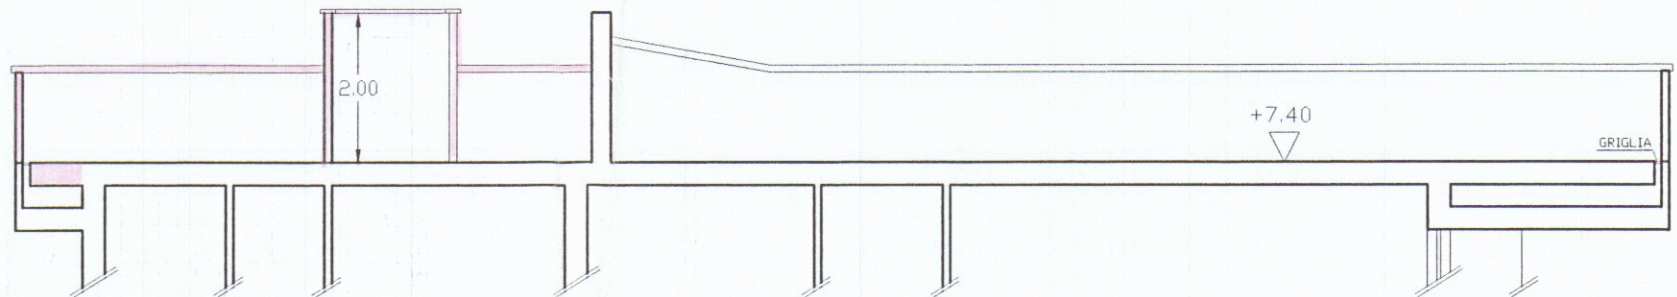

SEZIONE B-B1

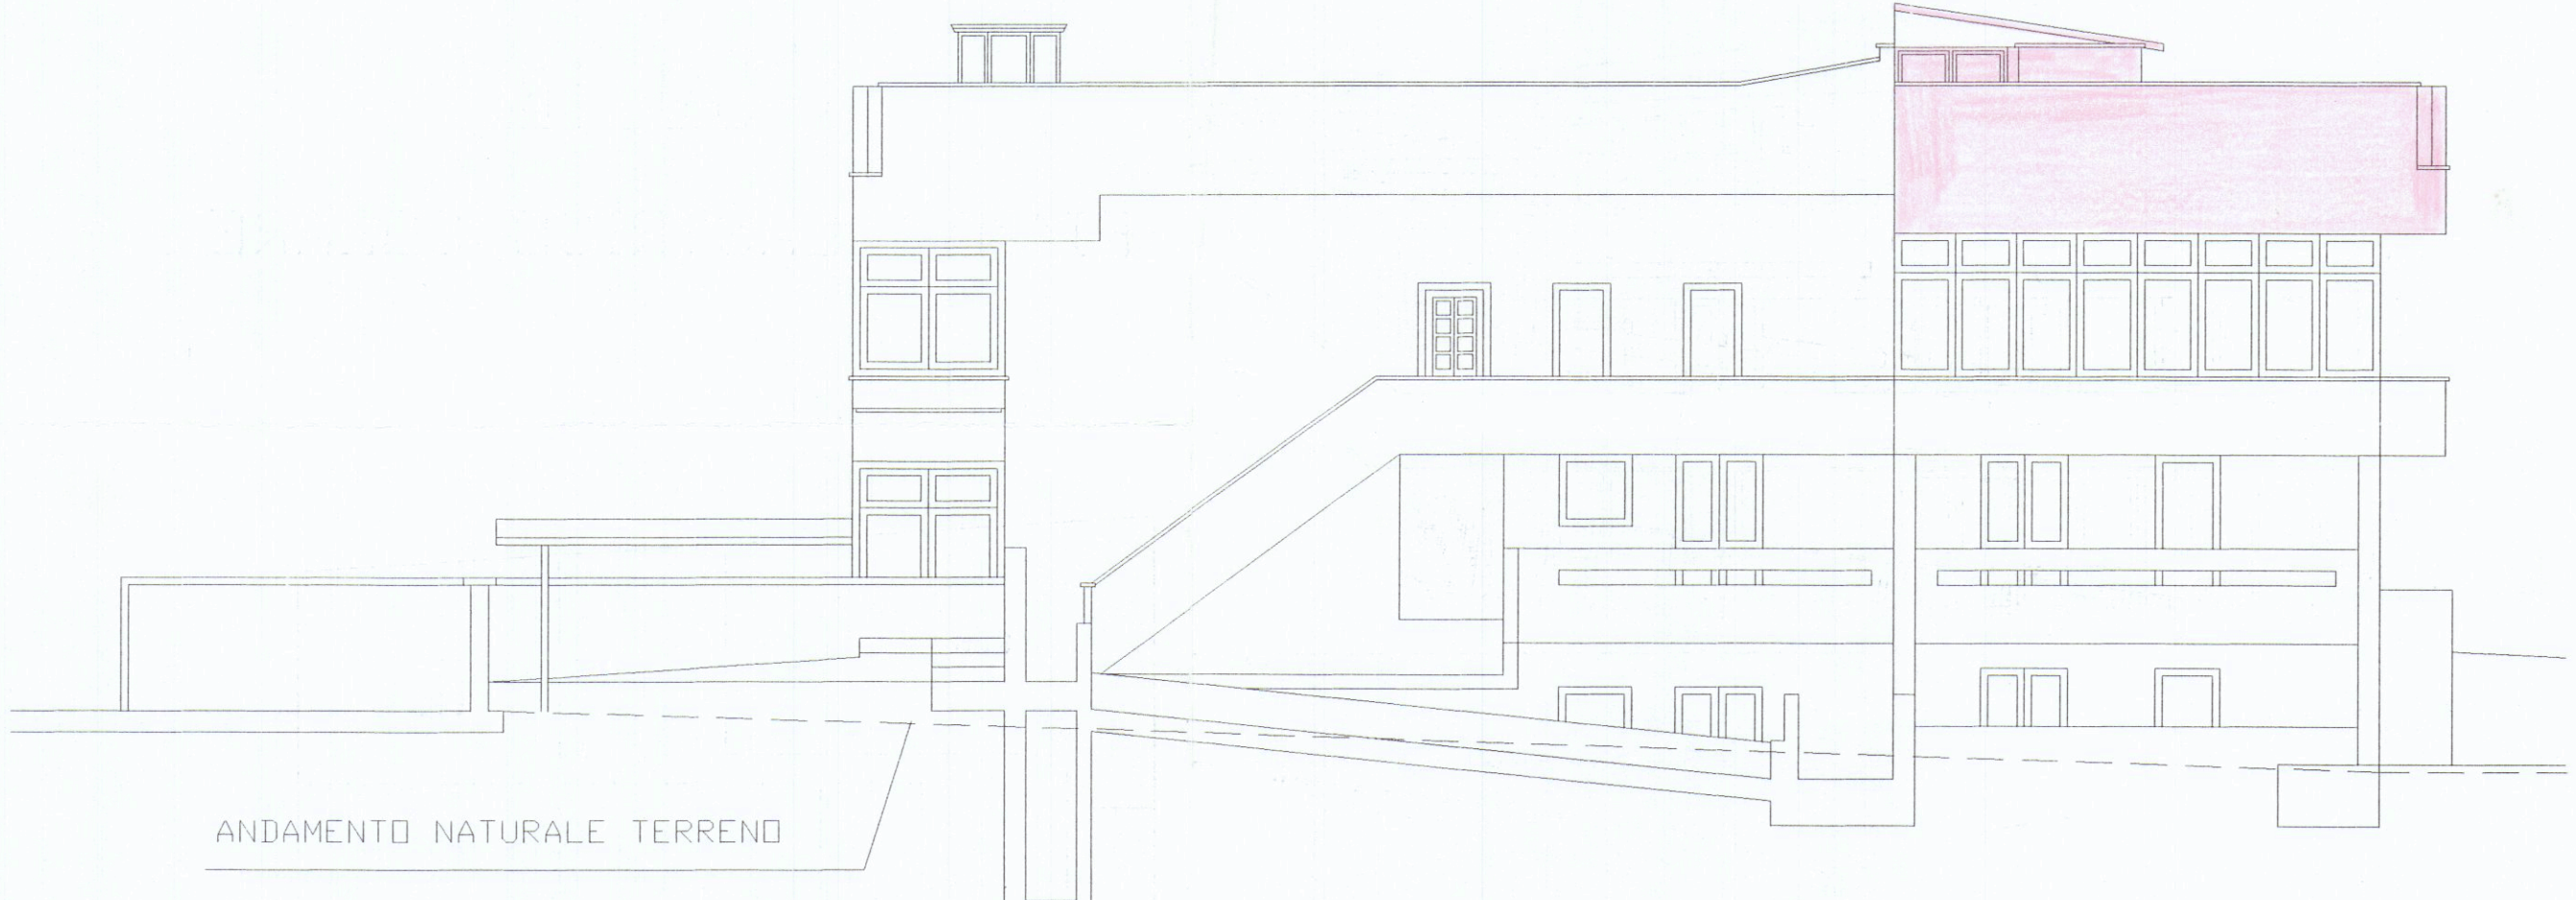

PROSPETTO LATO LEVANTE
SEZIONE B-B1

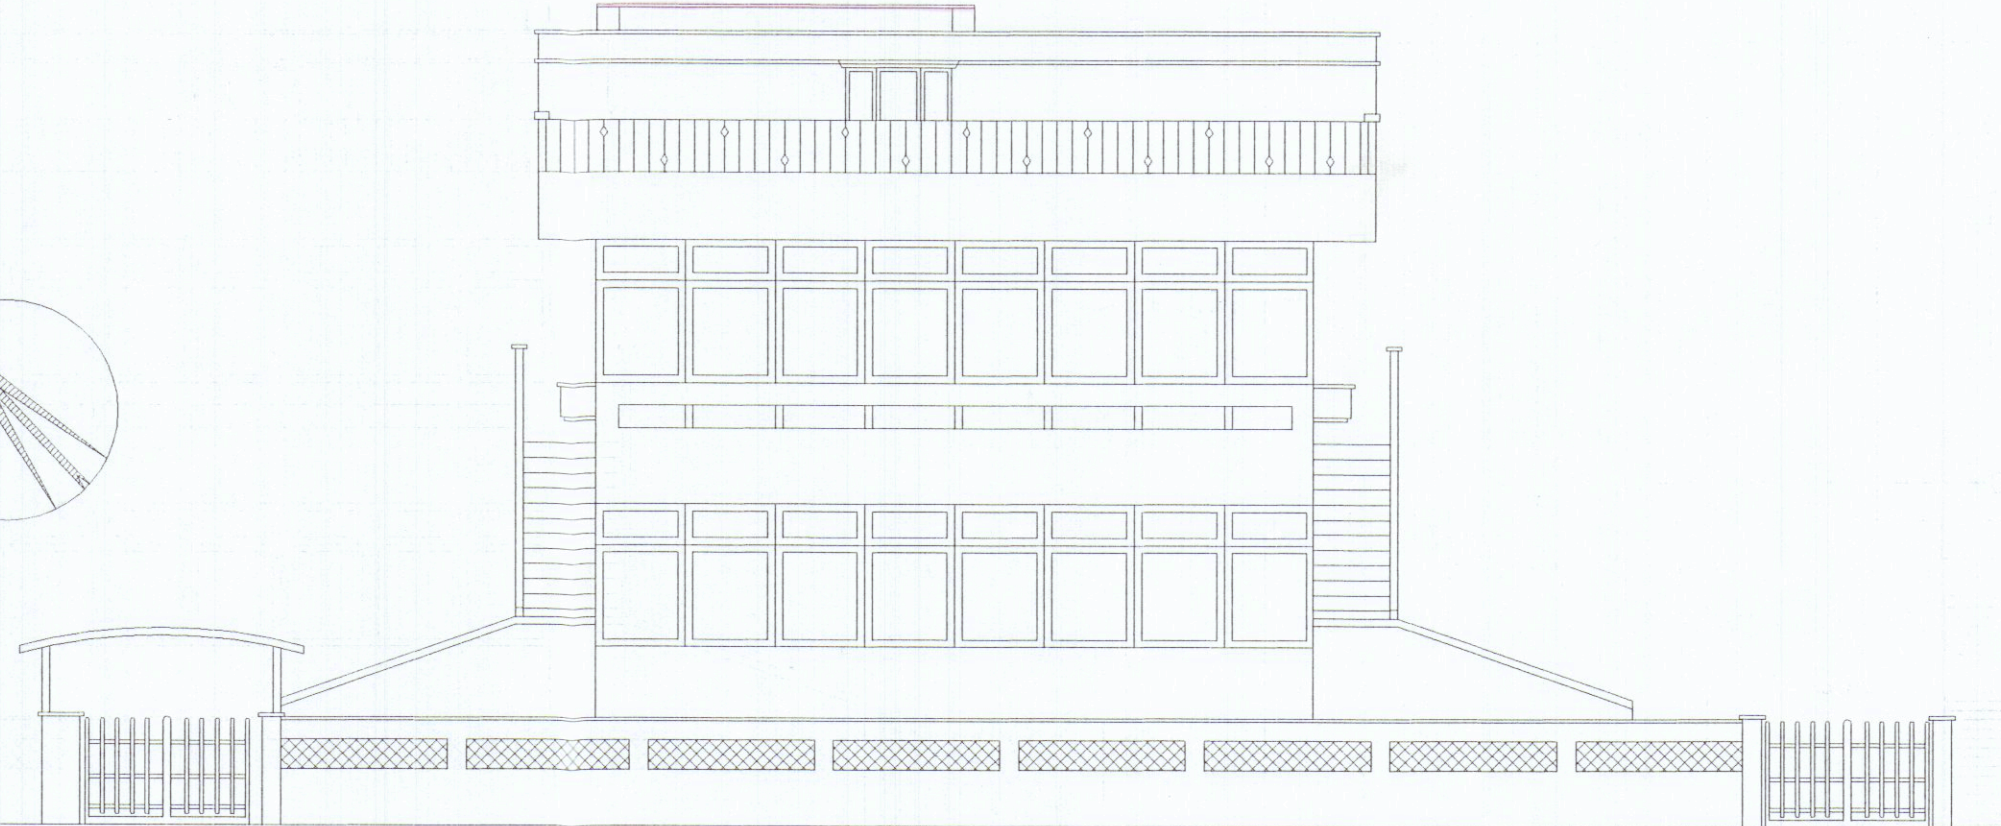

PROSPETTO LATO MARE



PROSPETTO LATO MONTI



PROSPETTO LATO PONENTE
SEZIONE A-A1