



TAV. N.º
2

Proprietà :
SOCIETA' IMPIANTI GENERALI EDILIZIA SERVIZI SRL

Dati Tav.
PIANTE SEMTERRATO E RIALZATO

Oggetto:
**COSTRUZIONE FABBRICATO DI CIVILE
ABITAZIONE LOC. SANT'ANTONIO
VIA CARRIONA CIV. 362**

Data: 3.12.2005
Scala: 1:100
Dati catastali: FG 73 mapp. 448 - 89 - 71 / 1/2 parte
Varie

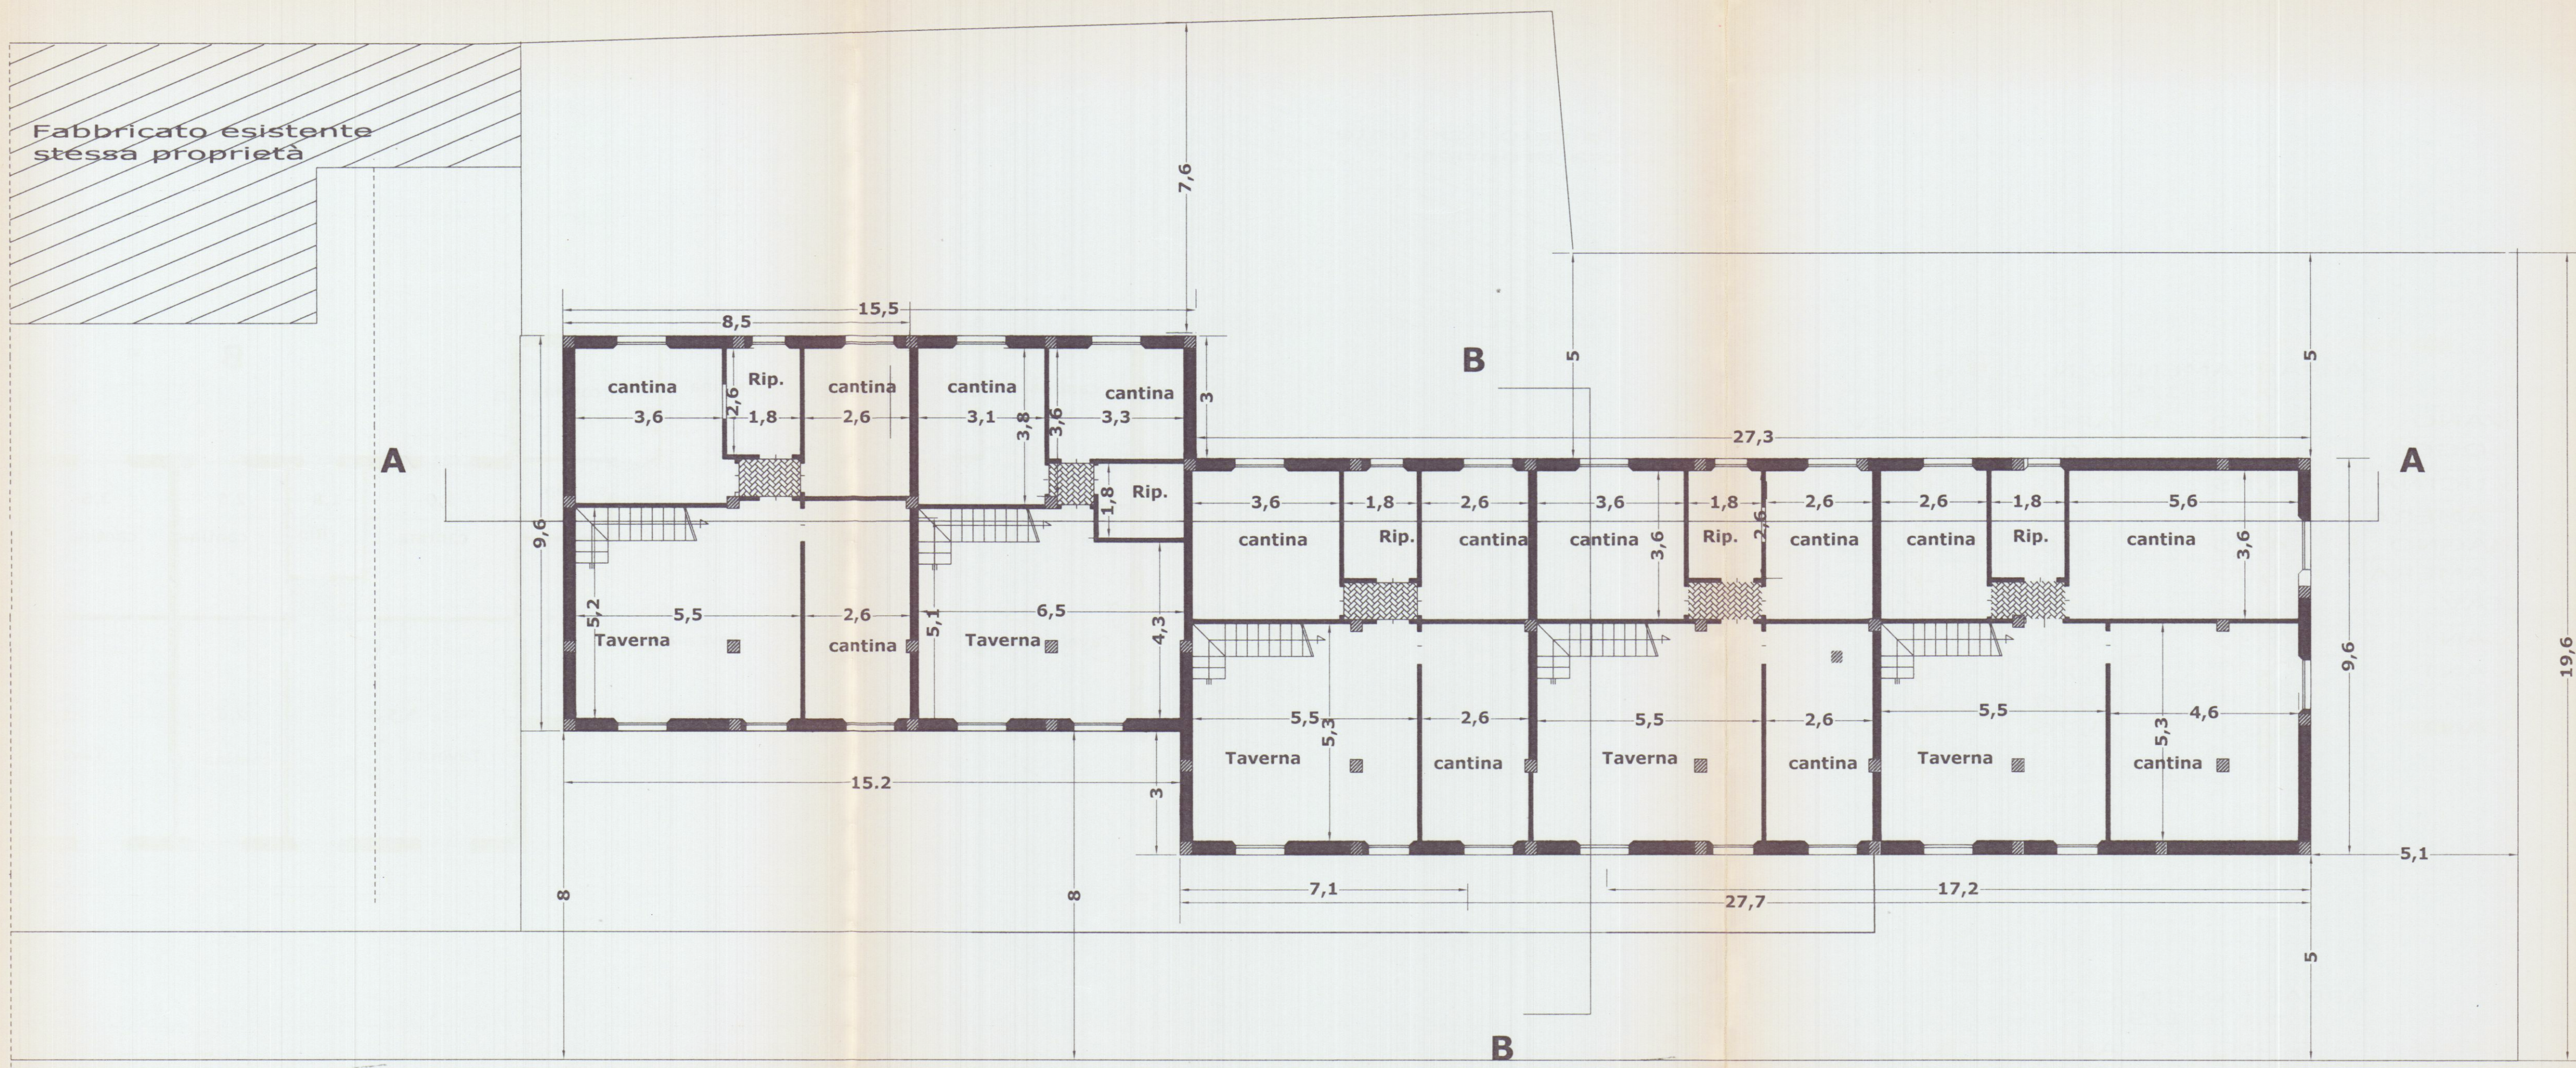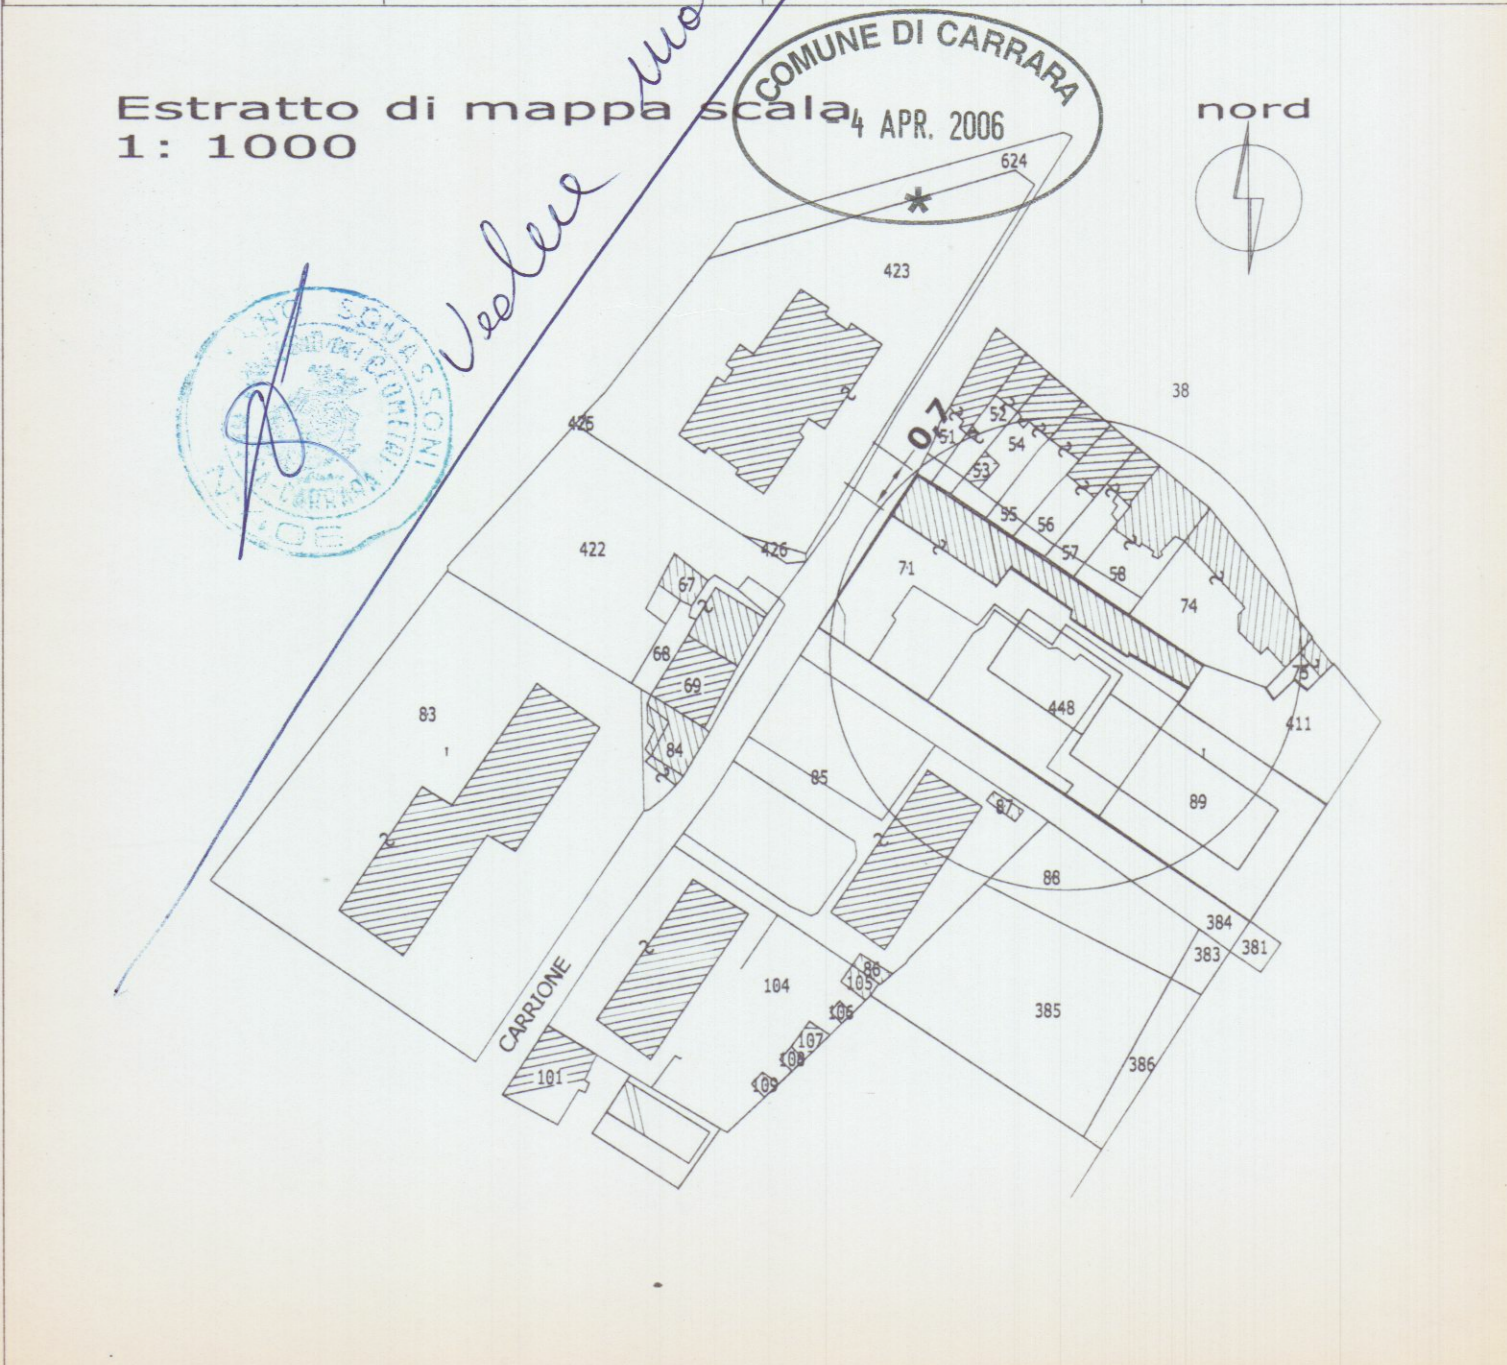


pianta seminterrato

APPARTAMENTO N. 1-5-6 p.r + 1/S			
VANO	S. MQ.	S. APER	SA/SV
SOGG.	17,80	5,00	> 1/4
CUCINA	8,85	2,76	1/3
CAMERA	9,40	2,76	1/3
BAGNO	4,70	1,30	> 1/4
CAMERA	14,00	2,76	1/5
TAV.	28,60	1,40	1/20
CANT.	13,30	0,76	1/17
CANT.	9,40	0,76	1/12
RIP.	4,70	0,50	1/10
CANT.	13,00	0,76	1/17

APPARTAMENTO N. 2 p.r + 1/S			
VANO	S. MQ.	S. APER	SA/SV
SOGG. K	19,40	5,50	1/3
CAMERA	9,00	2,76	1/3
BAGNO	3,80	0,00	0,00
CAMERA	12,00	2,76	1/5
TAV.	31,20	1,40	1/22
CANT.	12,00	0,76	1/16
CANT.	9,00	0,76	1,12
RIP.	3,80	0,00	0,00

APPARTAMENTO N. 9 P.R + 1S + sottot.			
VANO	S. MQ.	S. APER	SV/SA
SOGG.	18,15	5,00	> 1/4
CUCINA	8,60	2,76	1/3
CAMERA	9,40	2,76	> 1/4
BAGNO	4,70	1,30	> 1/4
CAMERA	13,00	2,76	> 1/5
TAV.	29,10	1,30	1/20
CANT.	24,30	0,76	1/30
CANT.	20,10	0,76	1/27
RIP.	4,70	0,70	> 1/8
CANT.	9,40	0,76	< 1/8
SGOMB.	29,10	1,40	1/20
SGOMB.	13,80	2,40	1/5
SGOMB.	13,00	2,40	1/5
RIP.	4,70	0,70	1/6
SGOMB.	9,40	0,70	1/13

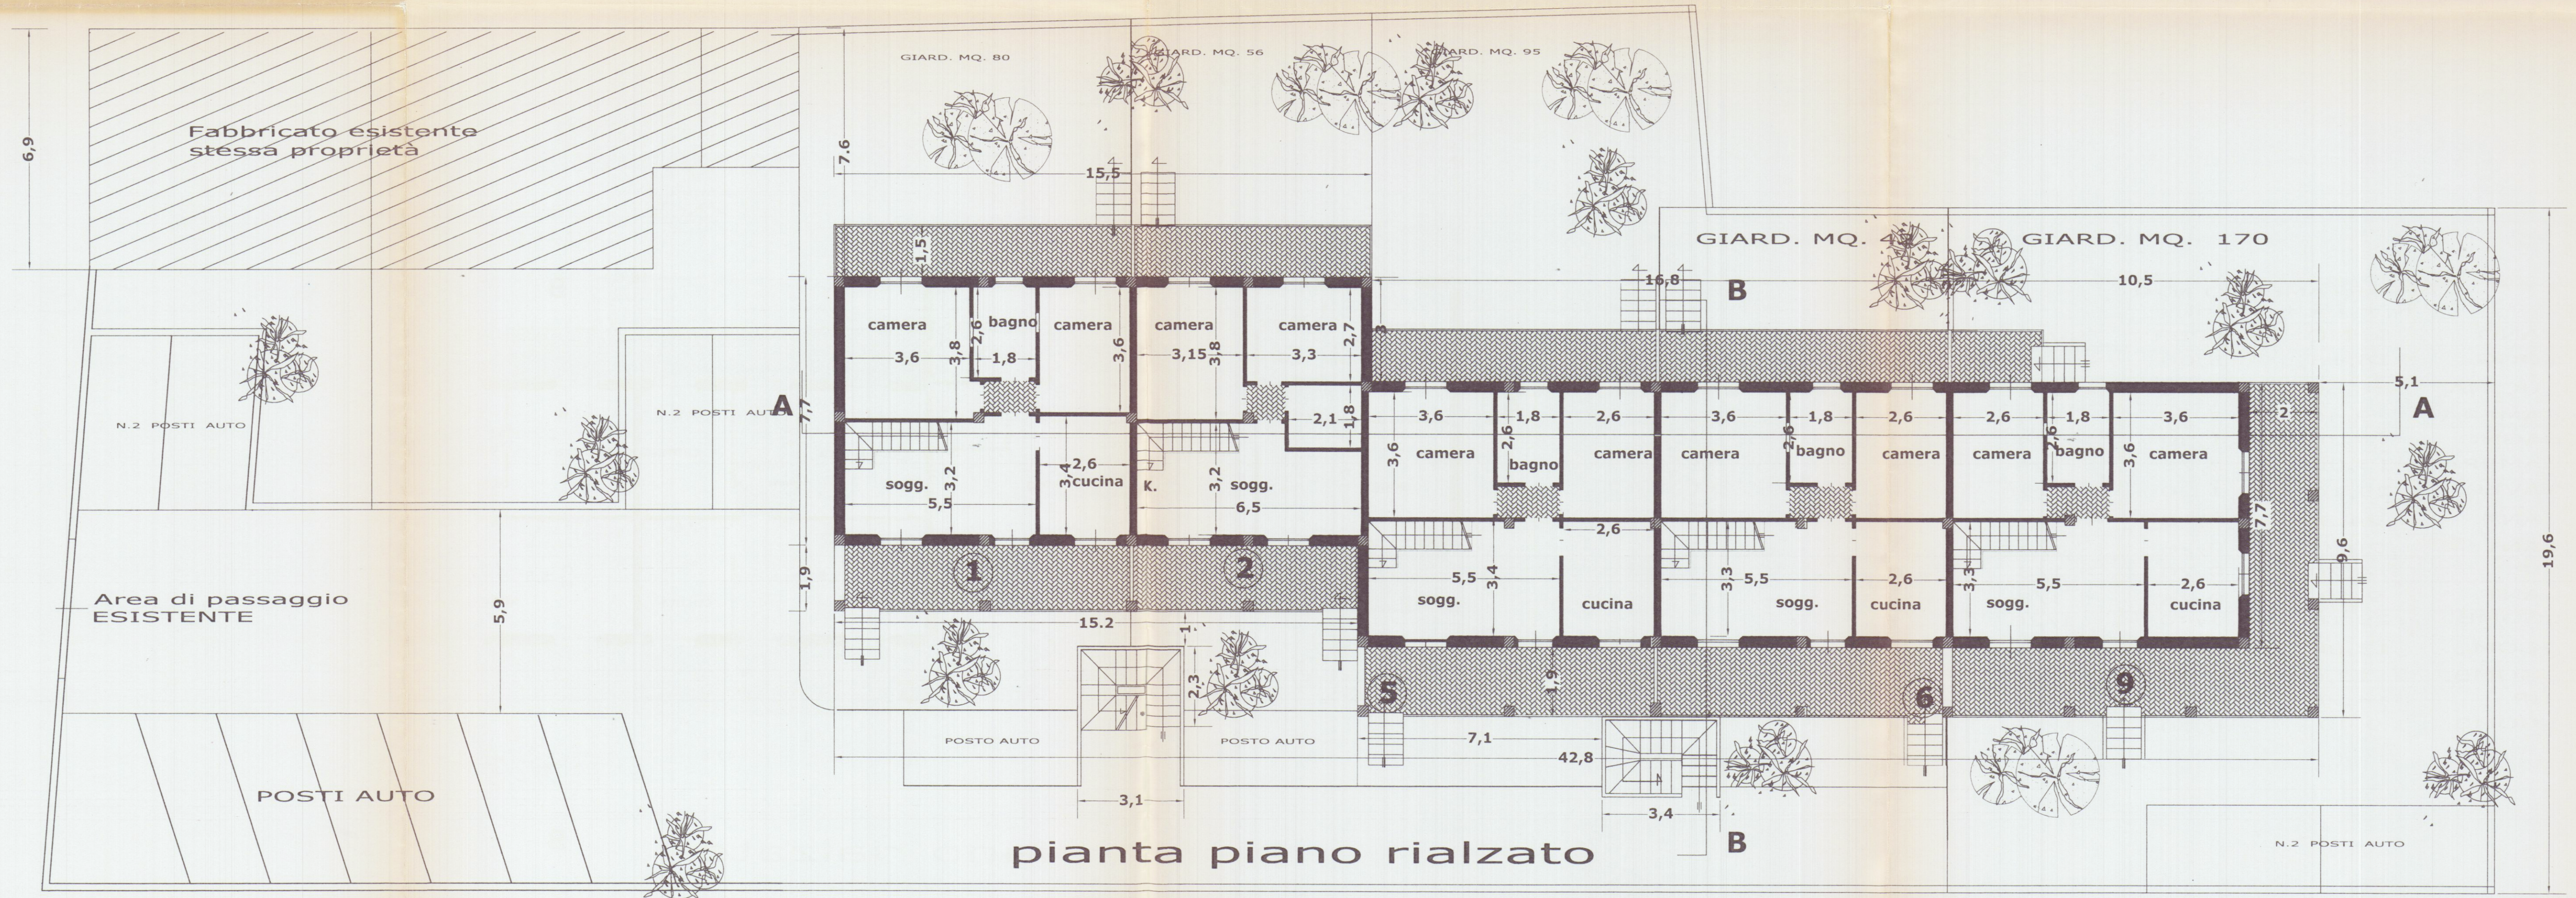

pianta piano rialzato