

5 DIC. 1990

COMUNE DI CARRARA VARIANTE IN CORSO D'OPERA

EDIFICIO ADIBITO A NEGOZIO E UFFICI

VIA PROVINCIALE LOC. NAZZANO

PROPRIETÀ: SILVIO ANTONIOLI

PROGETTISTA: ARCH. M. ALBERTO TAGLIAGAMBE

PLANIMETRIE PIANTA PIANO PRIMO

TAV.

2

SCALA 1:100

DATA

IL PROPRIETARIO


IL TECNICO

ORDINE DEGLI ARCHITETTI DELLA MASSA-CARRARA
dott. arch. Tagliagamba Mario Alberto 65
Cod. Fisc. TGR n. 47903 F023E



APPROVATO
CONTRATTO
IL TECNICO
2^a VARIANTE

VARIANTE
Approvato dal Sindaco alle condizioni
della Comparsa Edilizia originaria
n. 157 del 18.5.1989
del 1.1 MAG. 1991


IL DIRIGENTE DI DIPARTIMENTO
(Arch. Claudio Vignani)

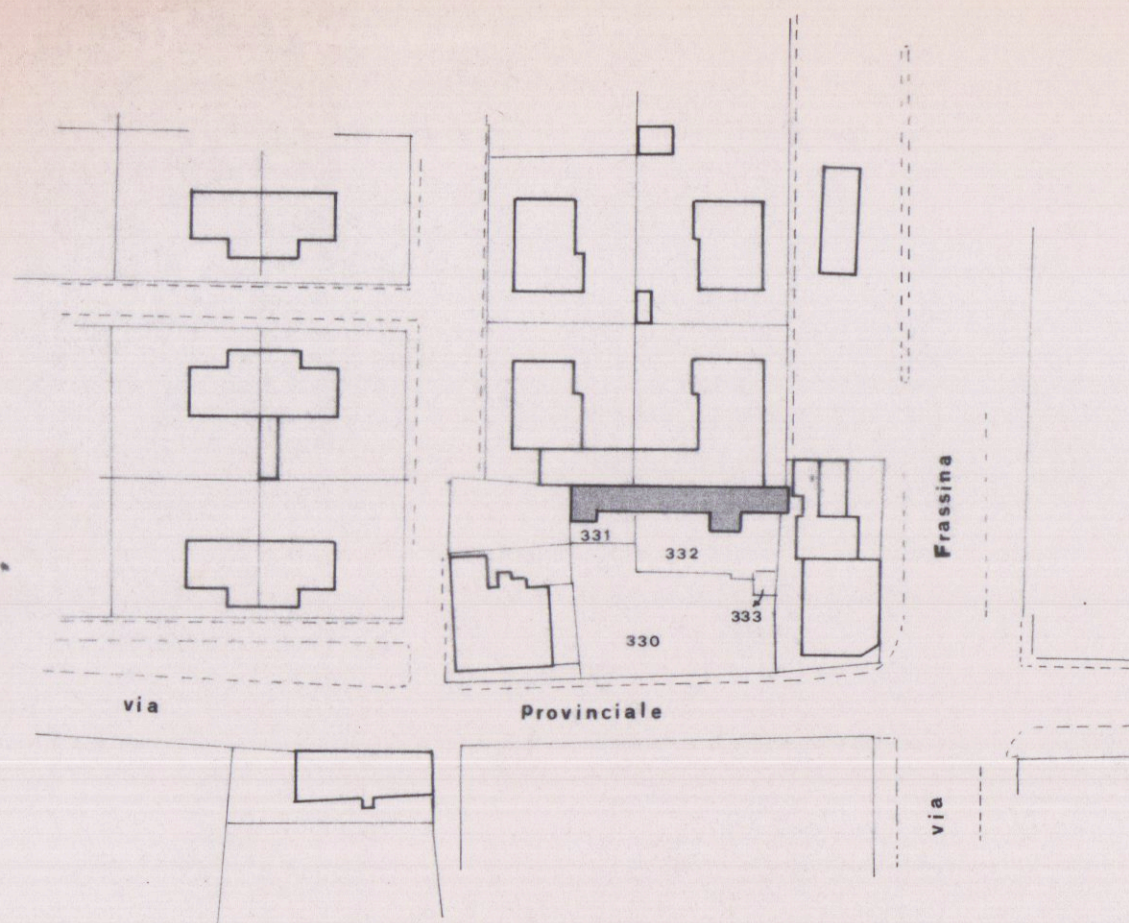

PLANIMETRIA 1:1000

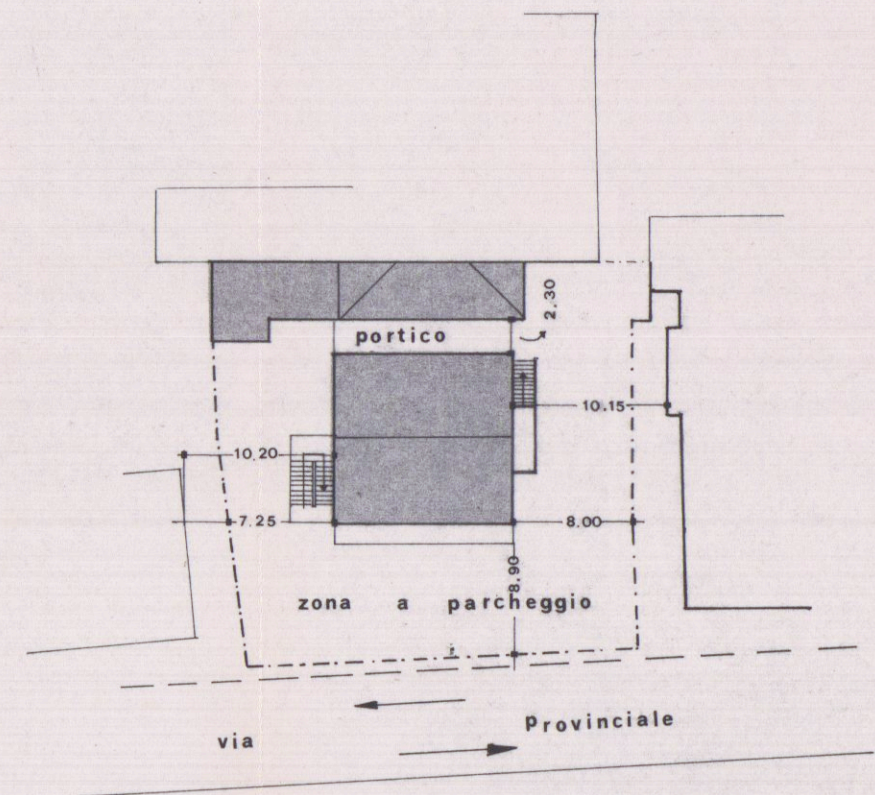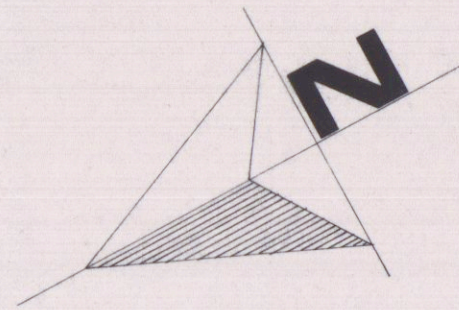

PLANIMETRIA 1:500

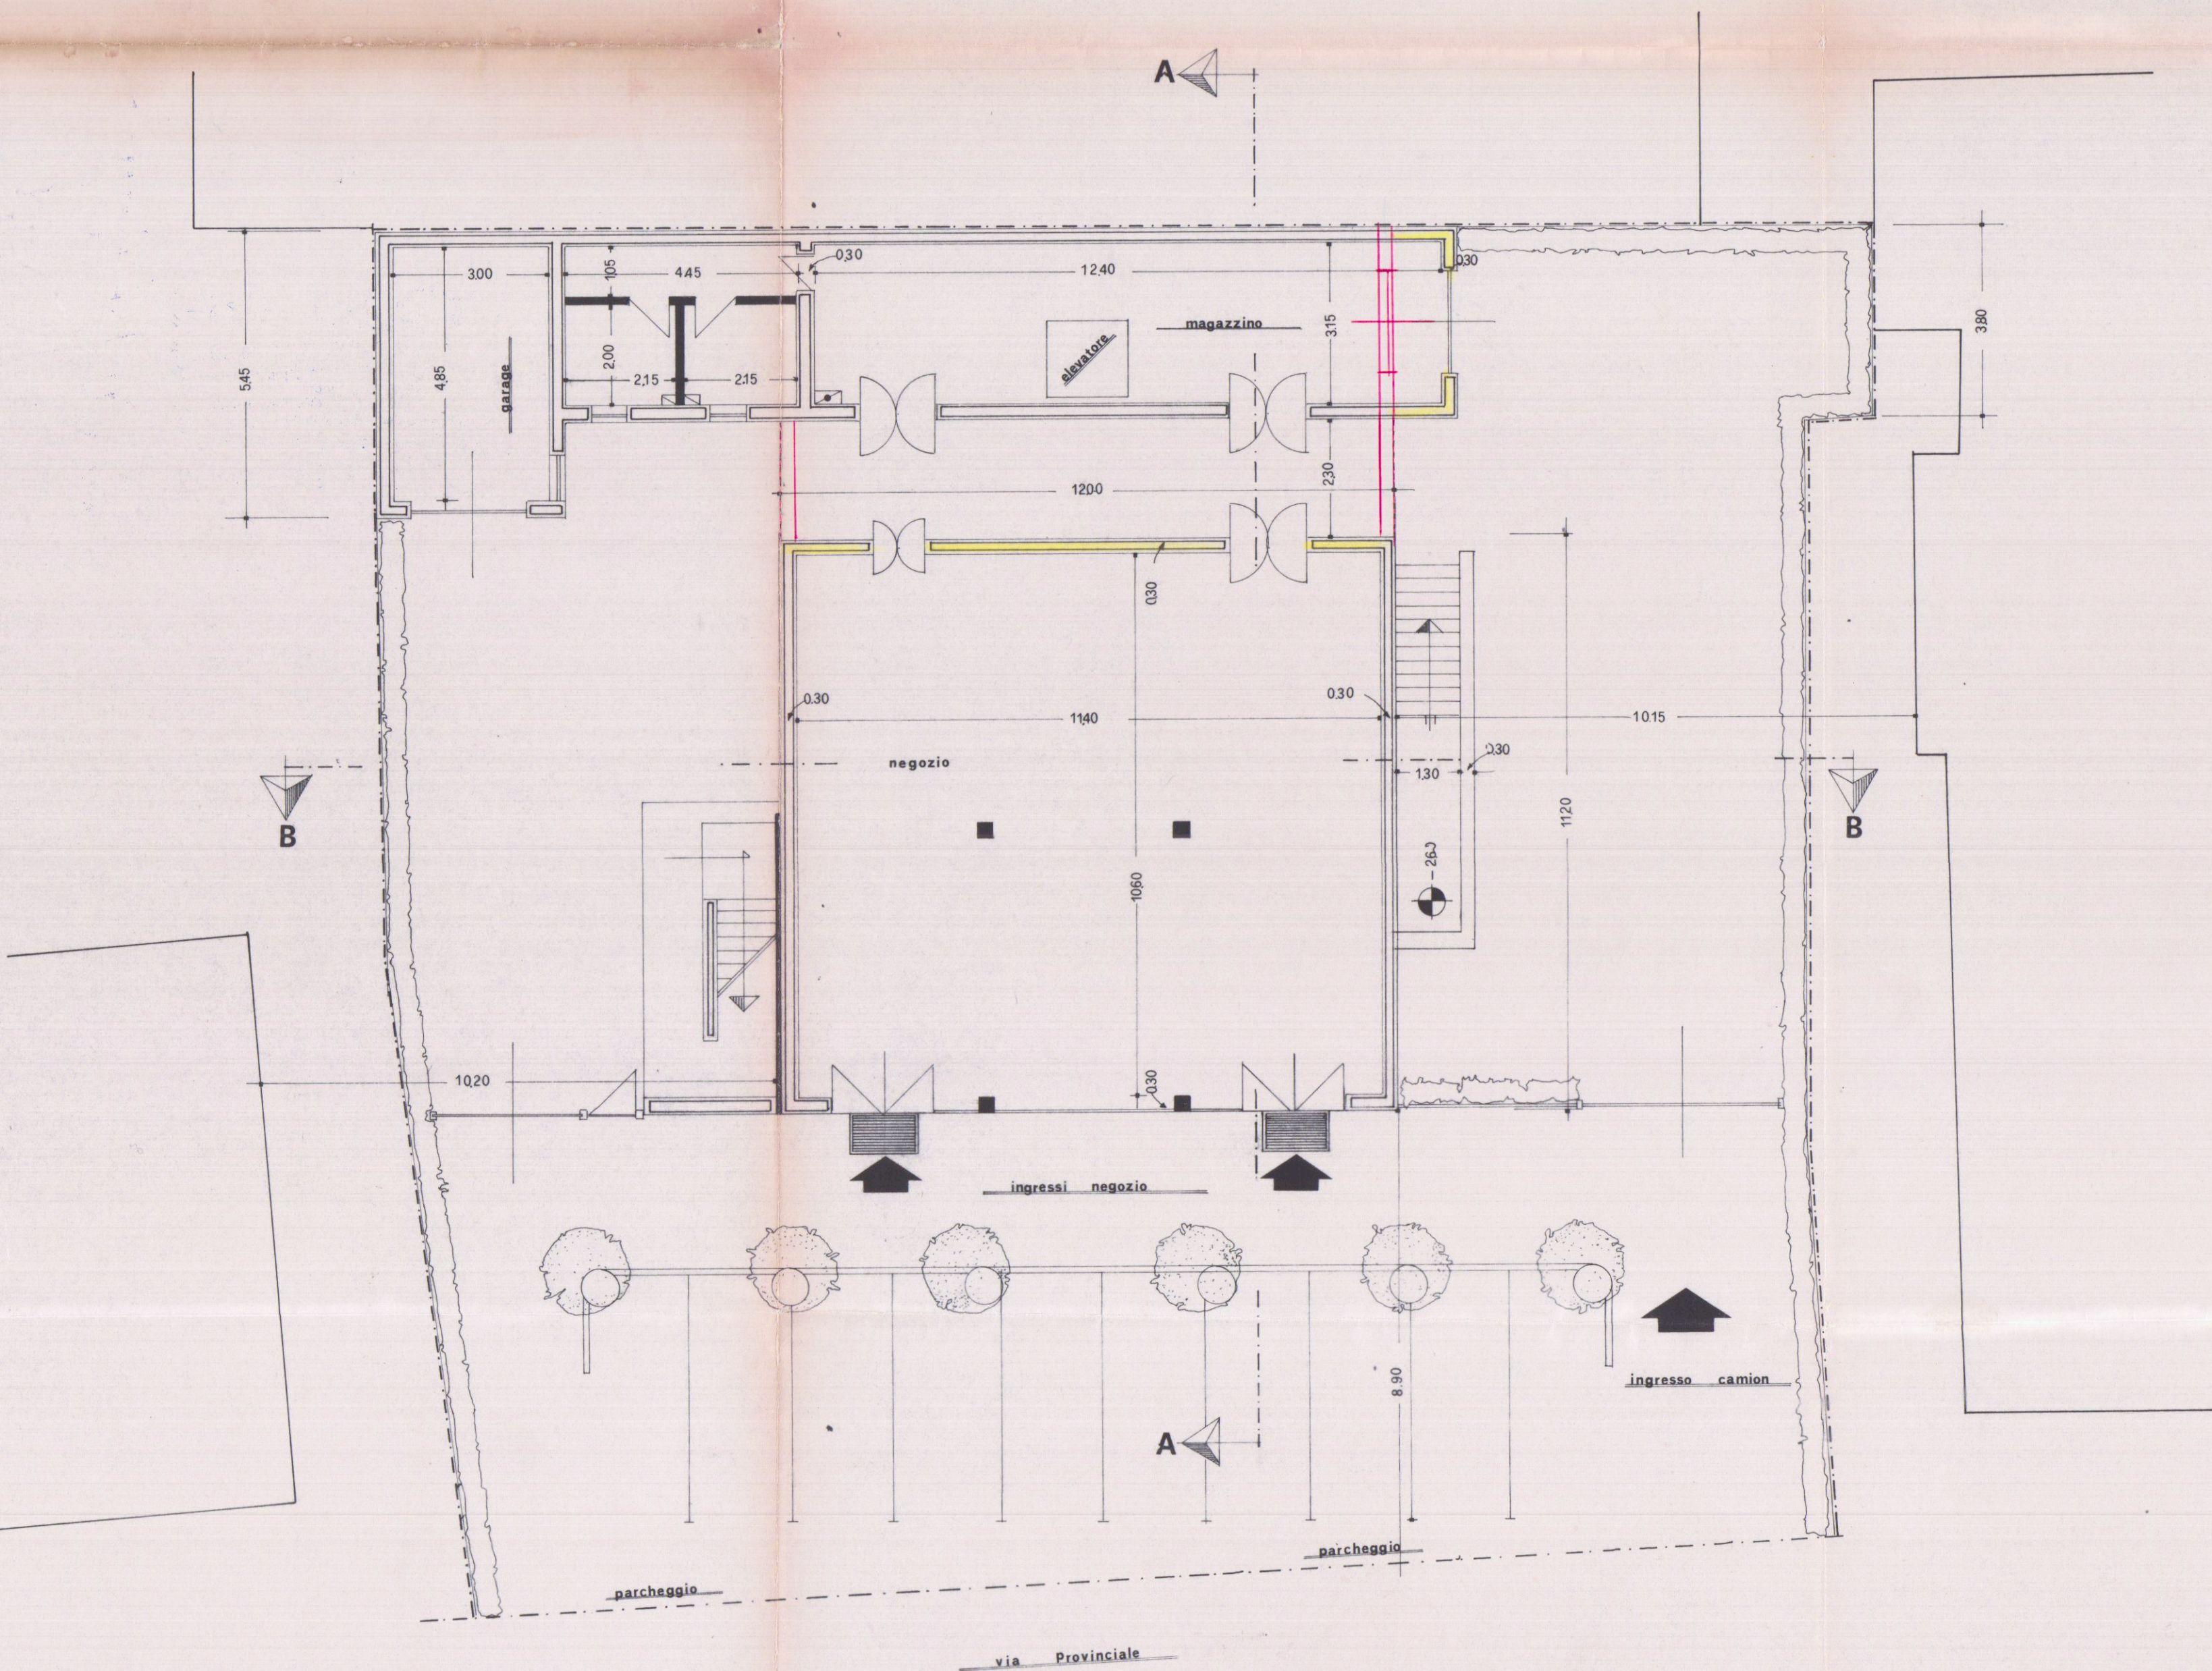

PIANTA - PIANO - TERRA