




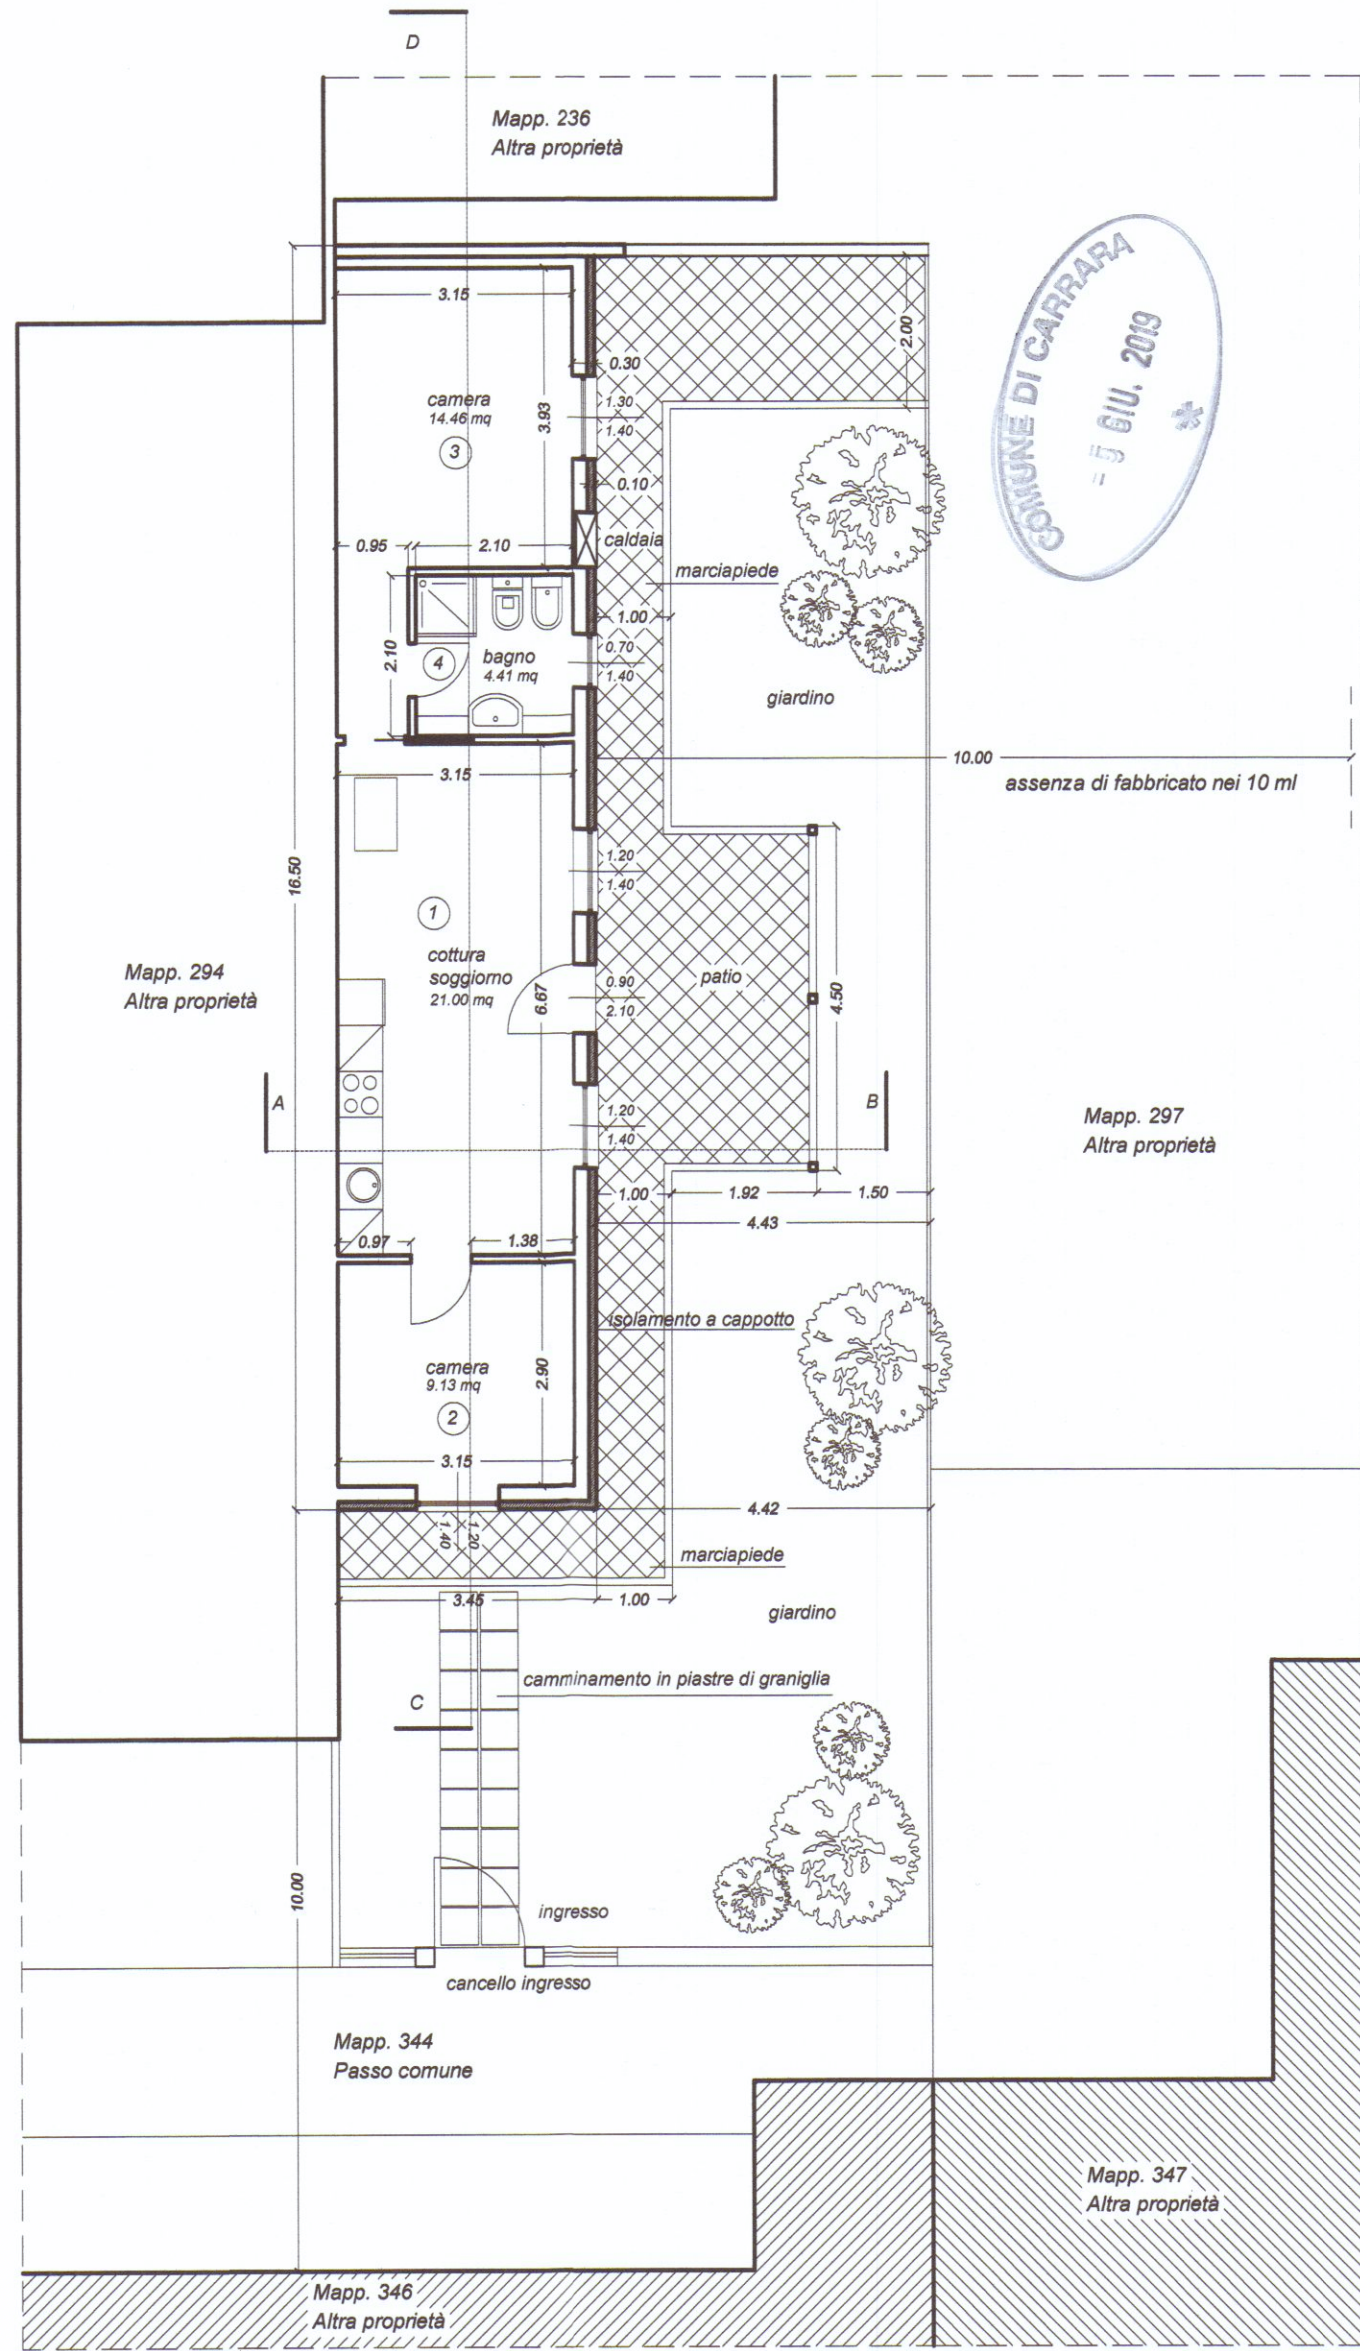


PIANTA PIANO TERRA

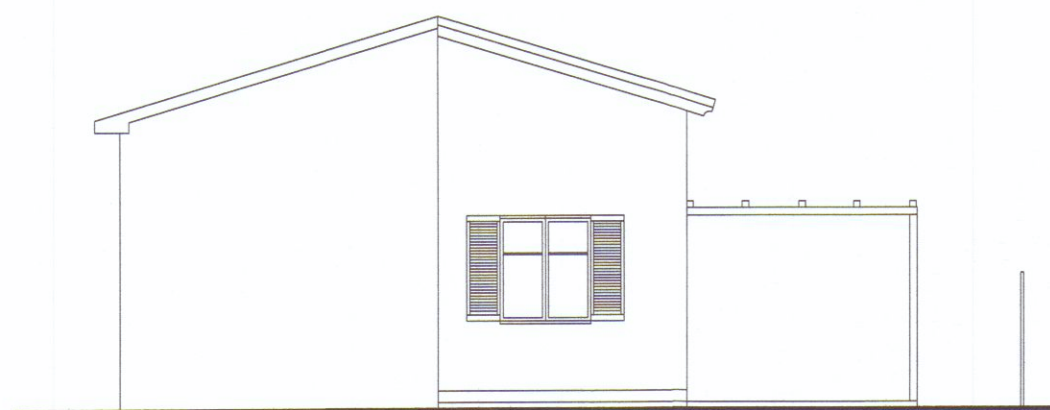


PROSPETTO SUD

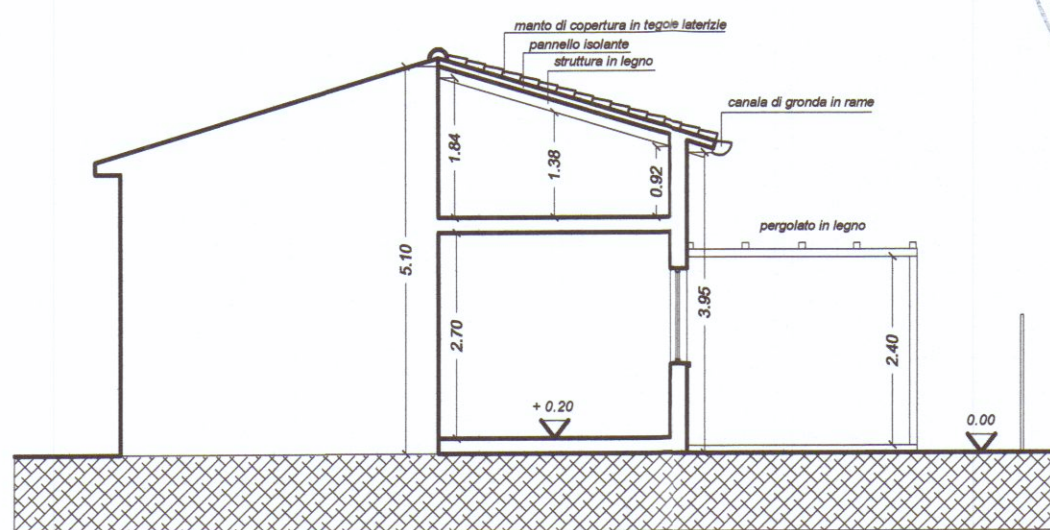


SEZIONE A-B

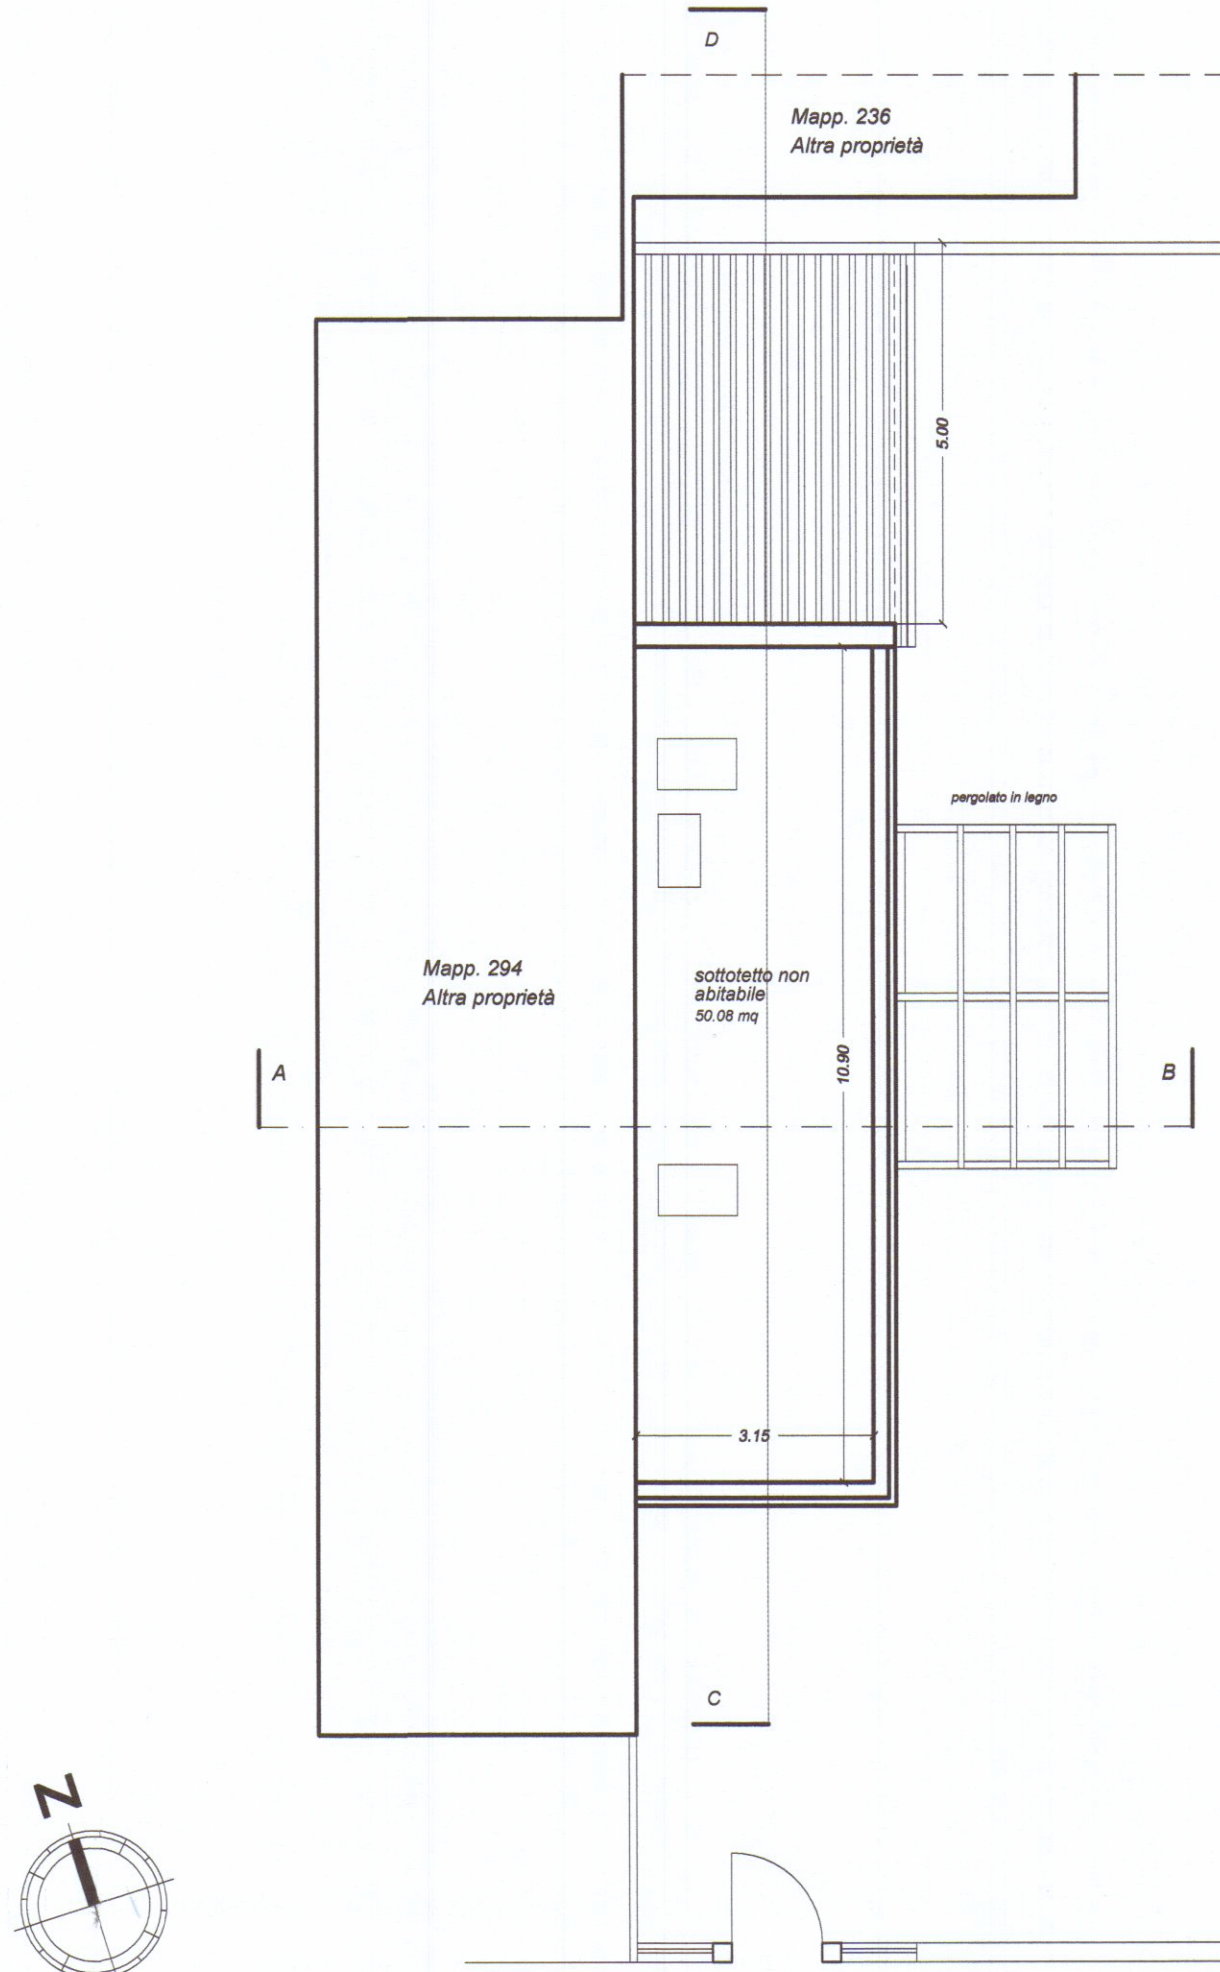


PIANTA SOTTO TETTO

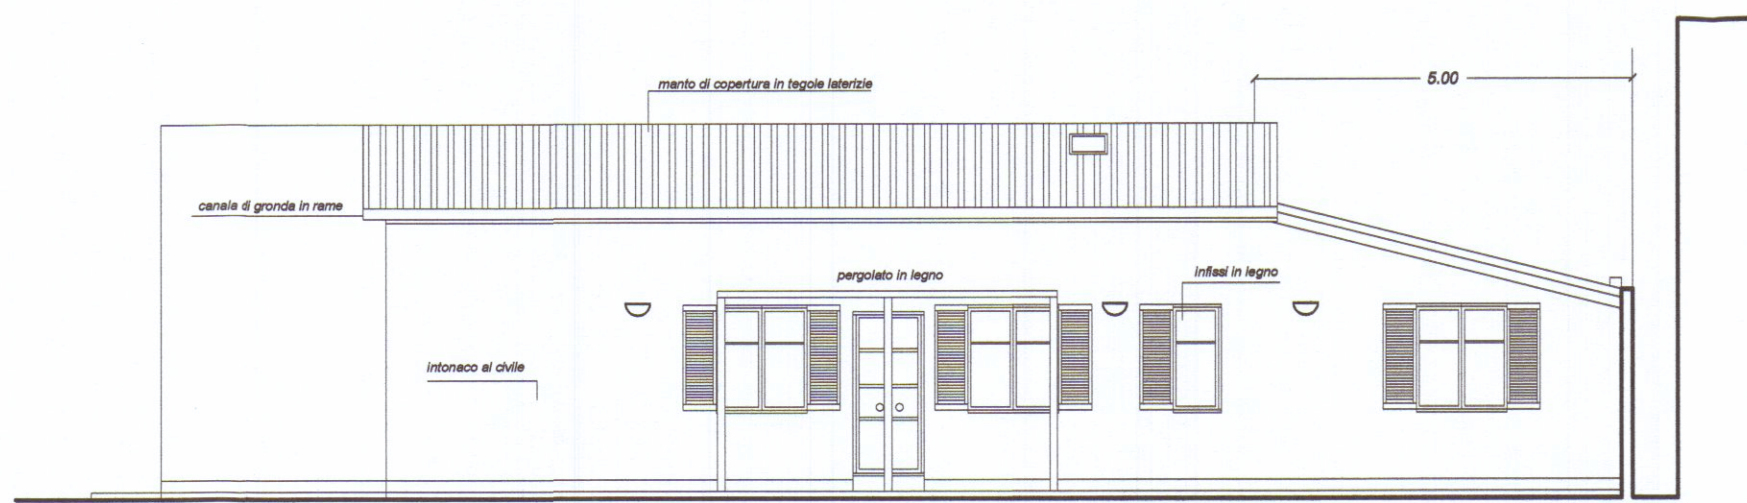


PROSPETTO EST

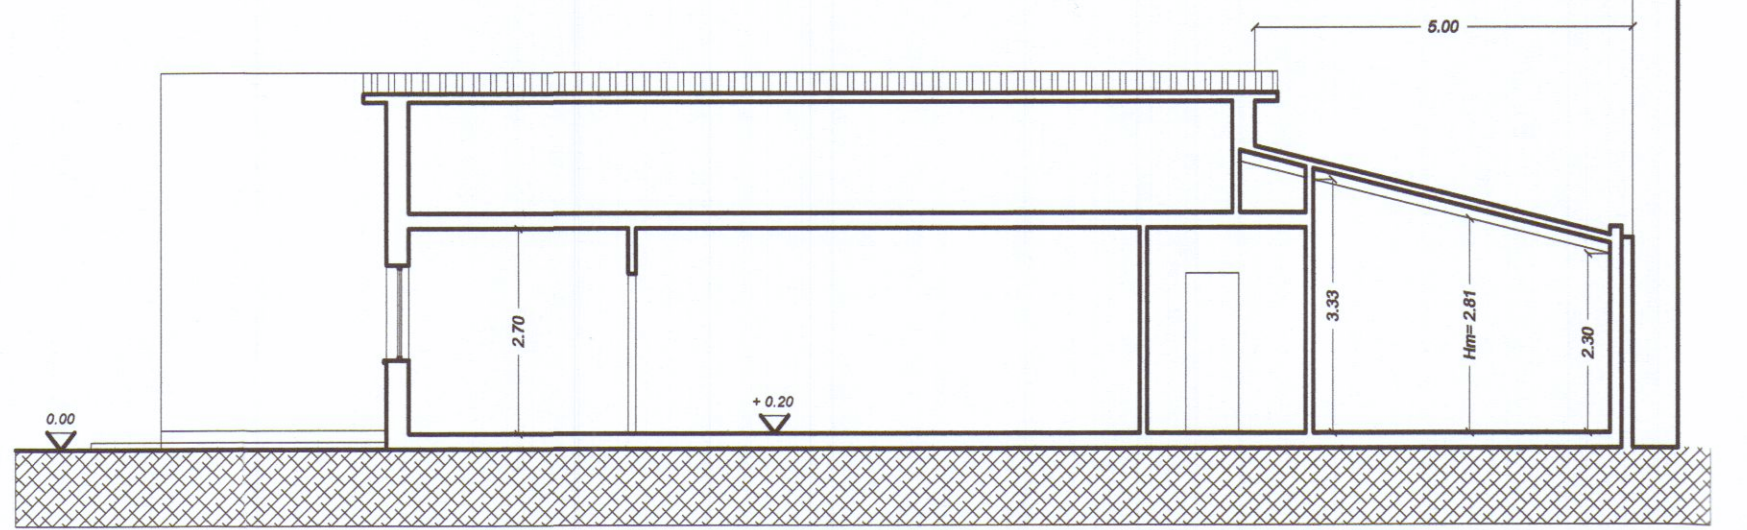


SEZIONE C-D

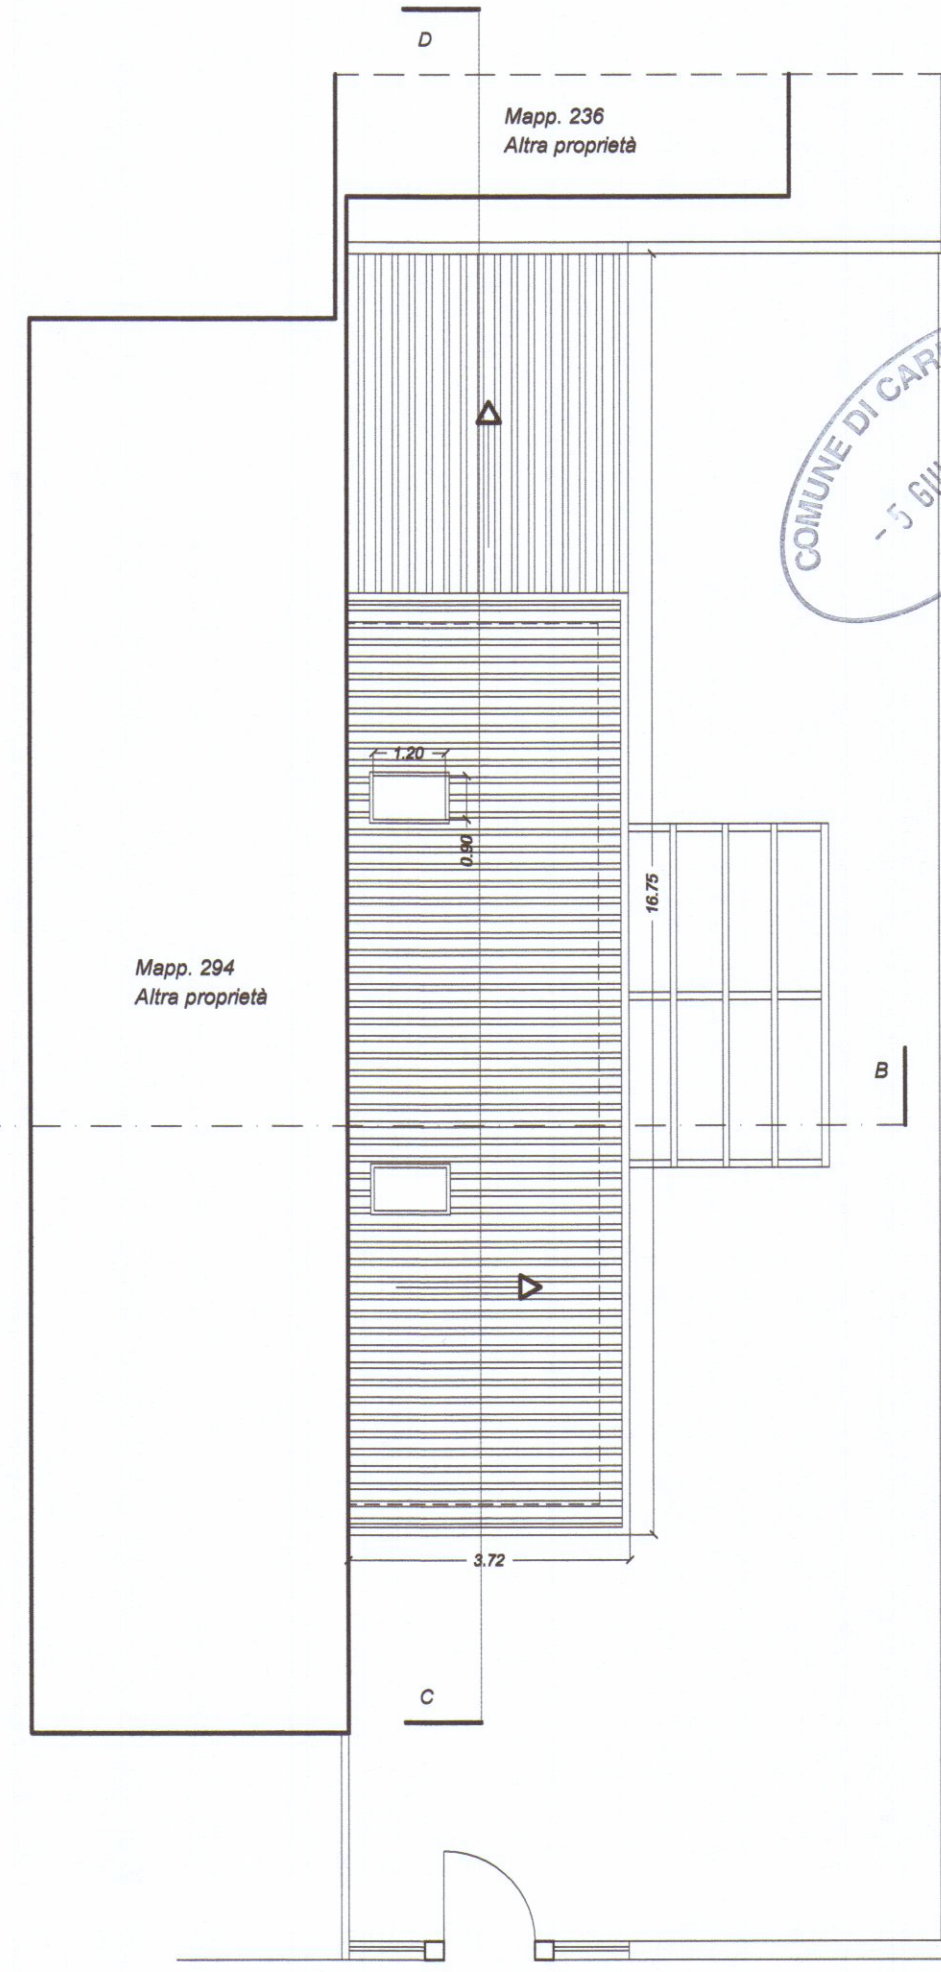

PIANTA TETTO

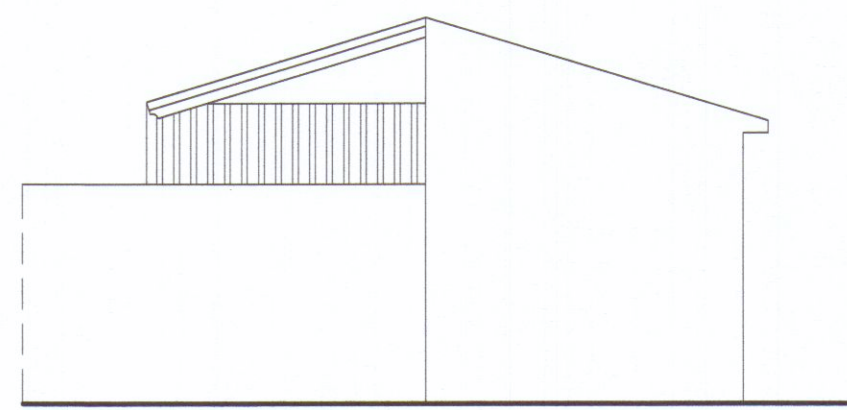

PROSPETTO NORD

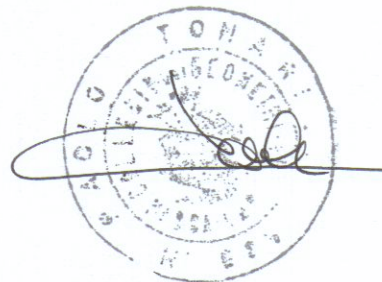

	PLAN ASSOCIATI Arch. Luciano BERGAMINI Geom. Paolo TONARELLI & partners	LABORATORIO DI ARCHITETTURA viale Da Verrazzano 11/B 54033 Marina di Carrara (MS) phone + fax 0585-78.52.65 planassociati@gmail.com riservati tutti i diritti di copyright
DATA 03/2019	COMUNE DI CARRARA	LOCALITA' MARINA DI CARRARA
TAVOLA 1	OGGETTO: PROGETTO DI RISTRUTTURAZIONE E AMPLIAMENTO A FABBRICATO DI CIVILE ABITAZIONE STATO DI PROGETTO APPROVATO - SCIA n. 39 del 31-03-2017 DESCRIZIONE: Piante, prospetti, sezioni, COMMITTENTE: Sig.ri GHIRETTI Paolo e LOTTICI Daniela	
SCALA 1/100		