



PIANTA PIANO SOTTOTETTO

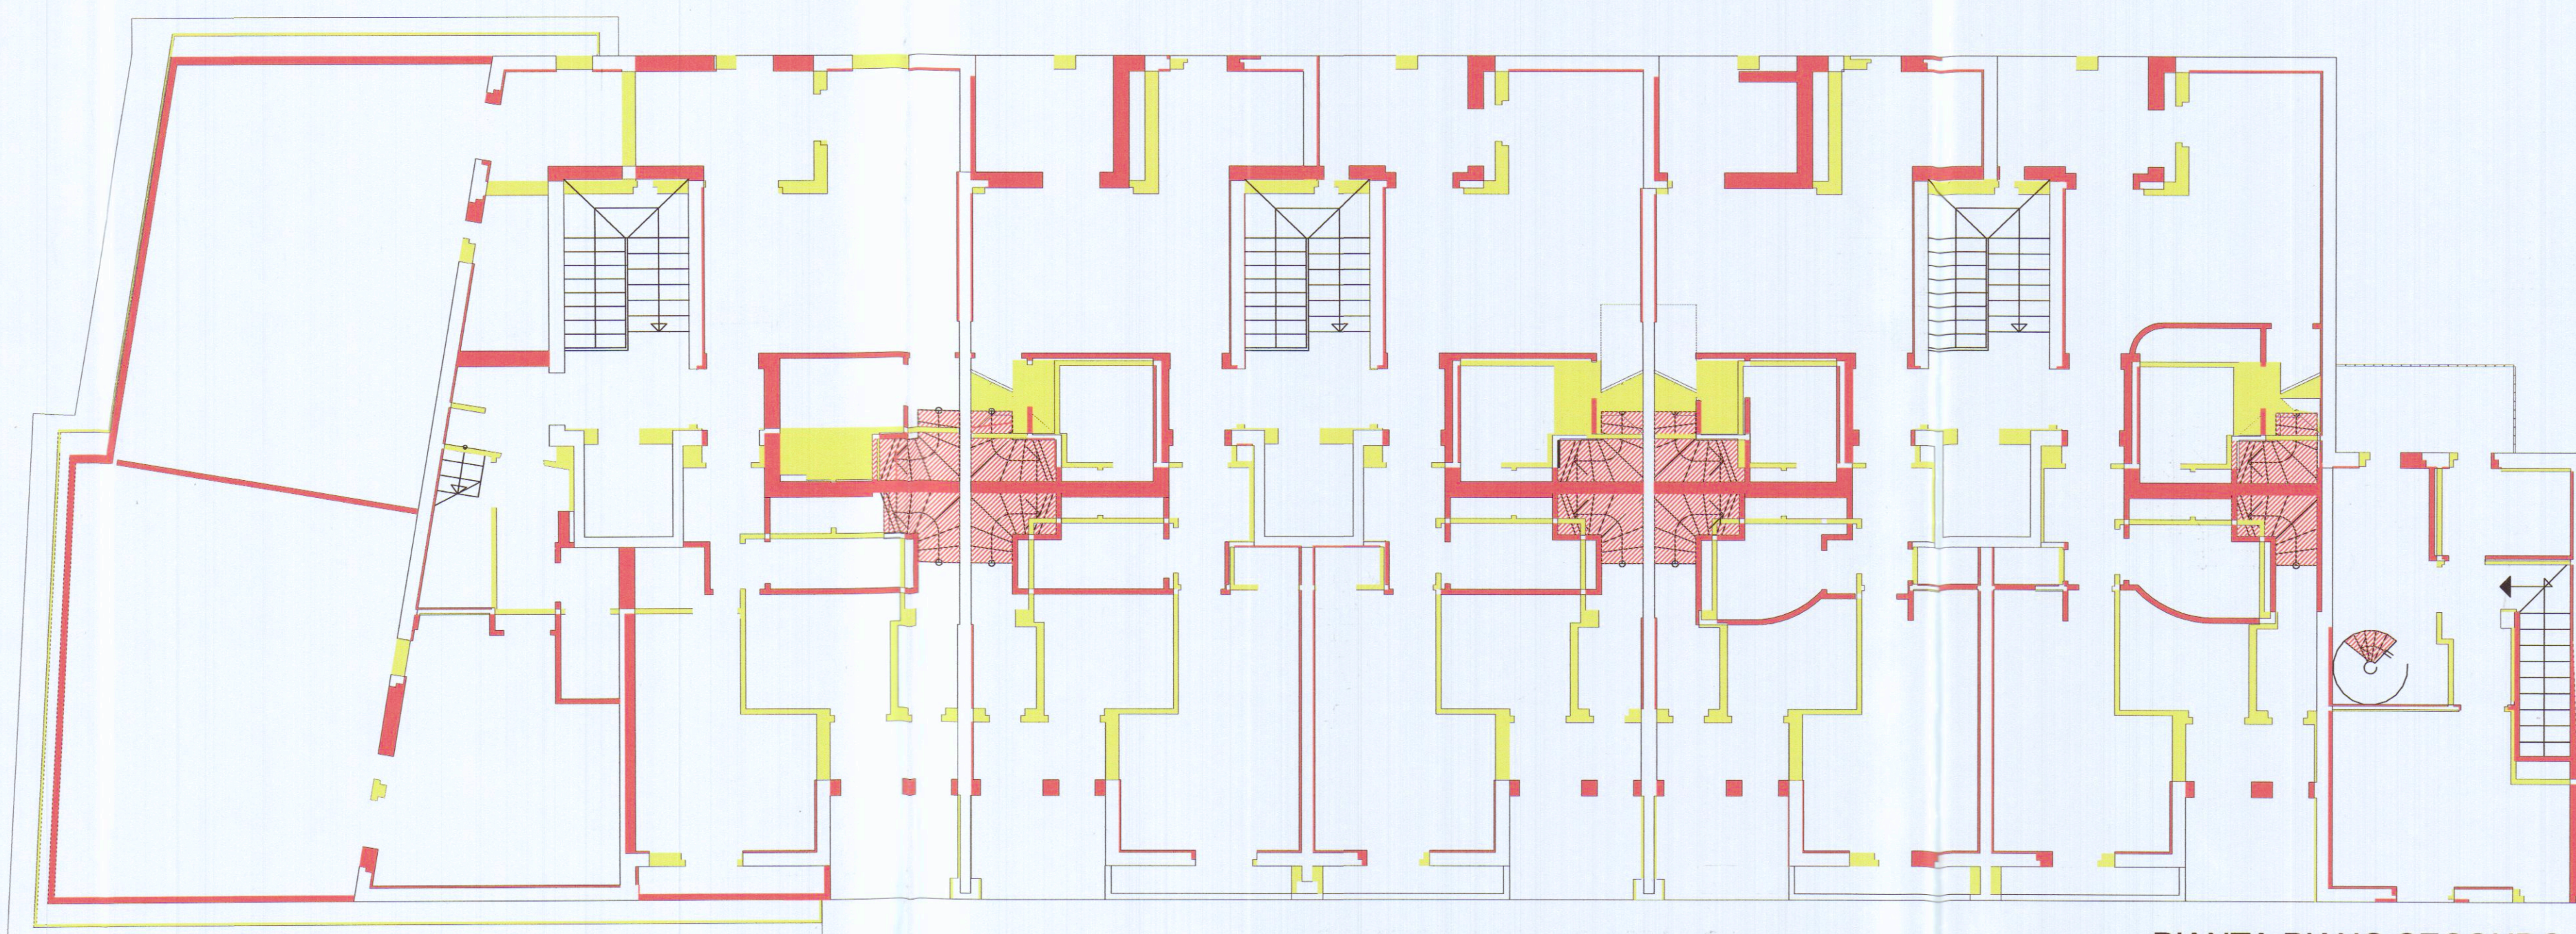

PIANTA PIANO SECONDO

Ingegnere VINCENZO COPPOLA
Via Massa Avenza 283 54100
Massa (MS)
Tel. 0585/855878

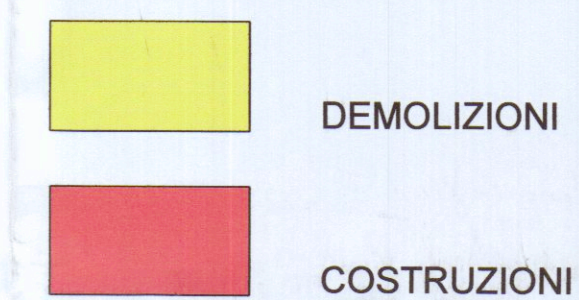

**VARIANTE IN CORSO
D'OPERA**

complesso residenziale
"i loggiati"
via Dell'amico
Carrara

STATO SOVRAPPONTO
PIANTA PIANO SECONDO
PIANTA COPERTURE
PIANTA PIANO SOTTOTETTO

scala
1 : 100

TAVOLA N.
3C

Il Committente:
RESIDENZA PARADISO srl
L'Amministratore Unico
GIUSEPPE VIGI



Vidimazioni comunali