



Schema superficie (S.U.L.) residenziale e superficie area pubblica

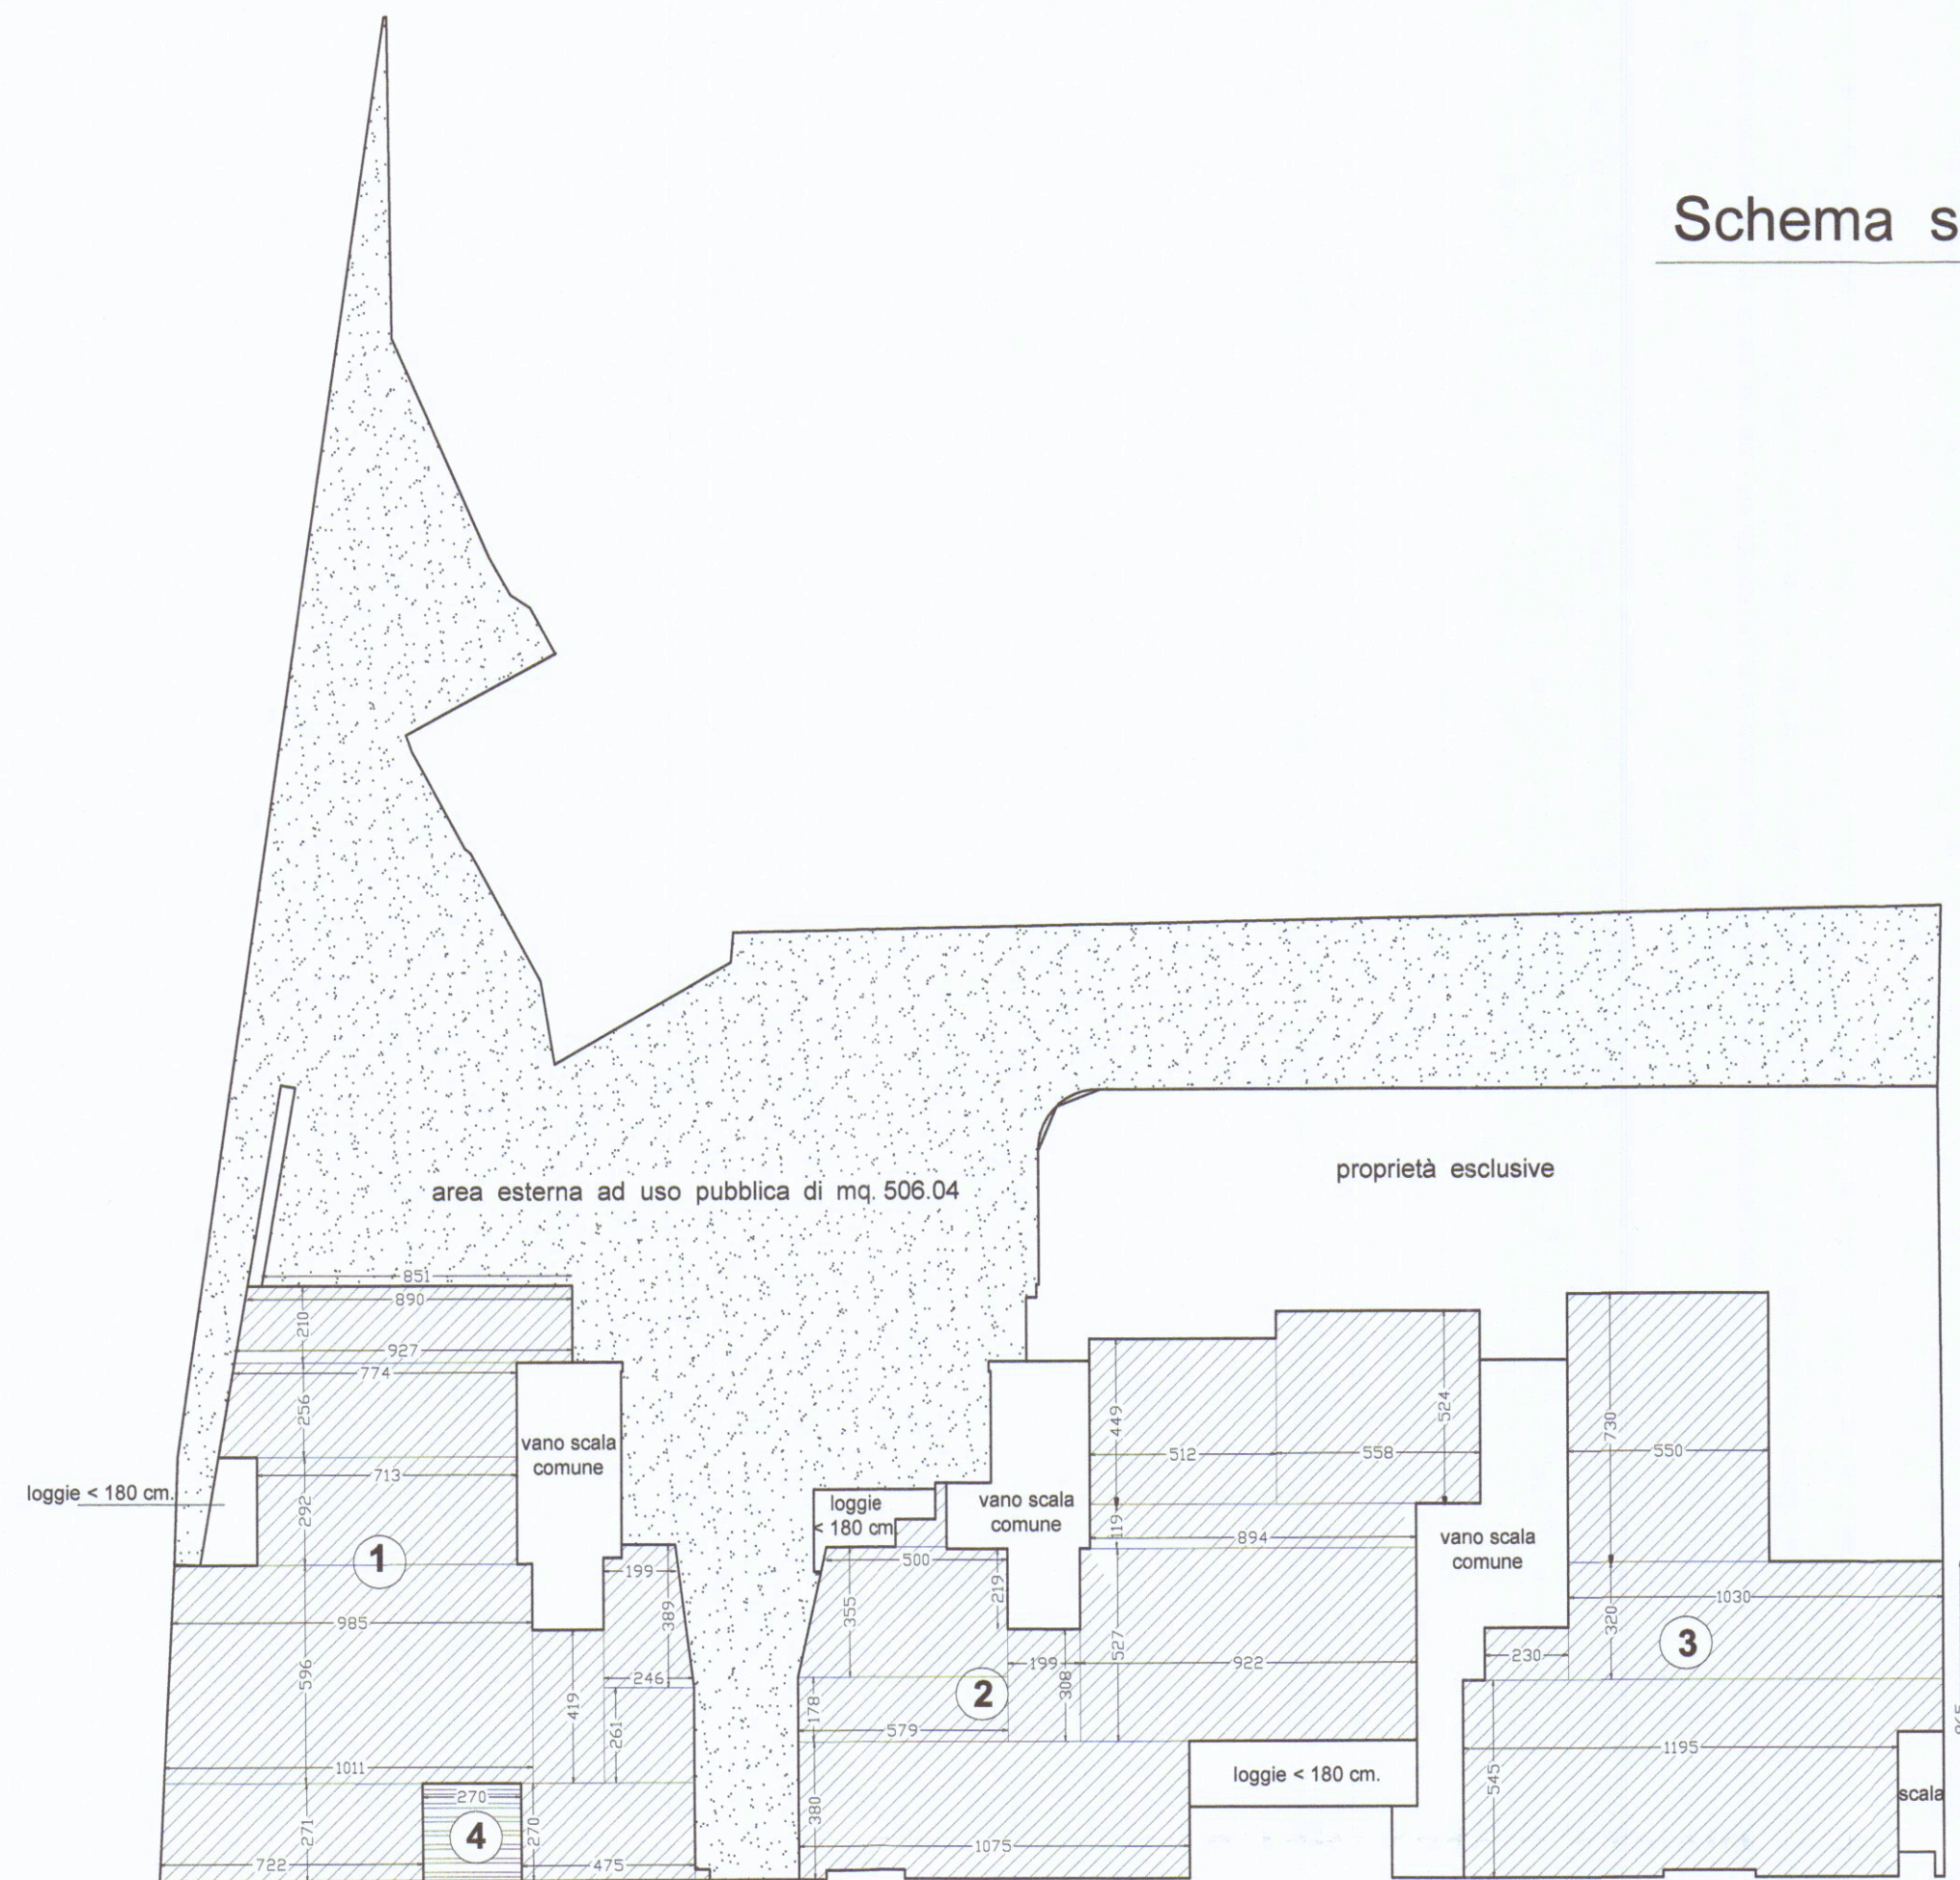

PIANTA PIANO TERRA

PIANO TERRA


Calcoli Superficie (S.U.L.)			
AREA 1			MQ. 175.00
AREA 2			MQ. 188.57
AREA 3			MQ. 142.00
AREA 4	Androne ingresso		MQ. 7.29
			TOT. MQ. 512.86

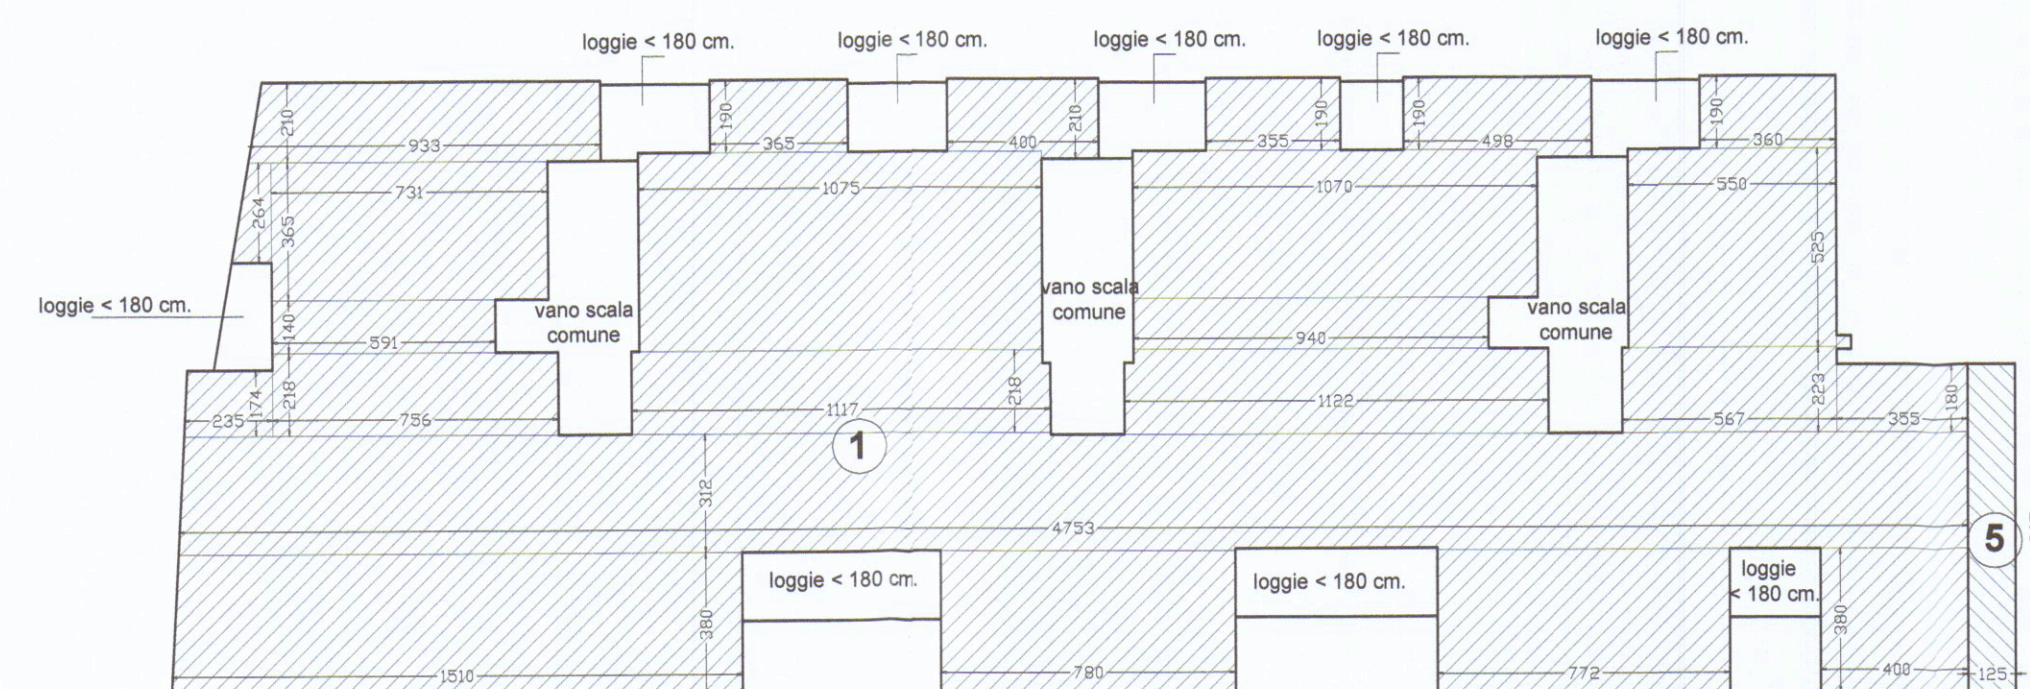

PIANTA PIANO PRIMO

PIANO PRIMO

Calcoli Superfici (S.U.L.)	
AREA 1	MQ. 600.81
AREA 5 Scala D	MQ. 10.81
TOT.	MQ. 611.62

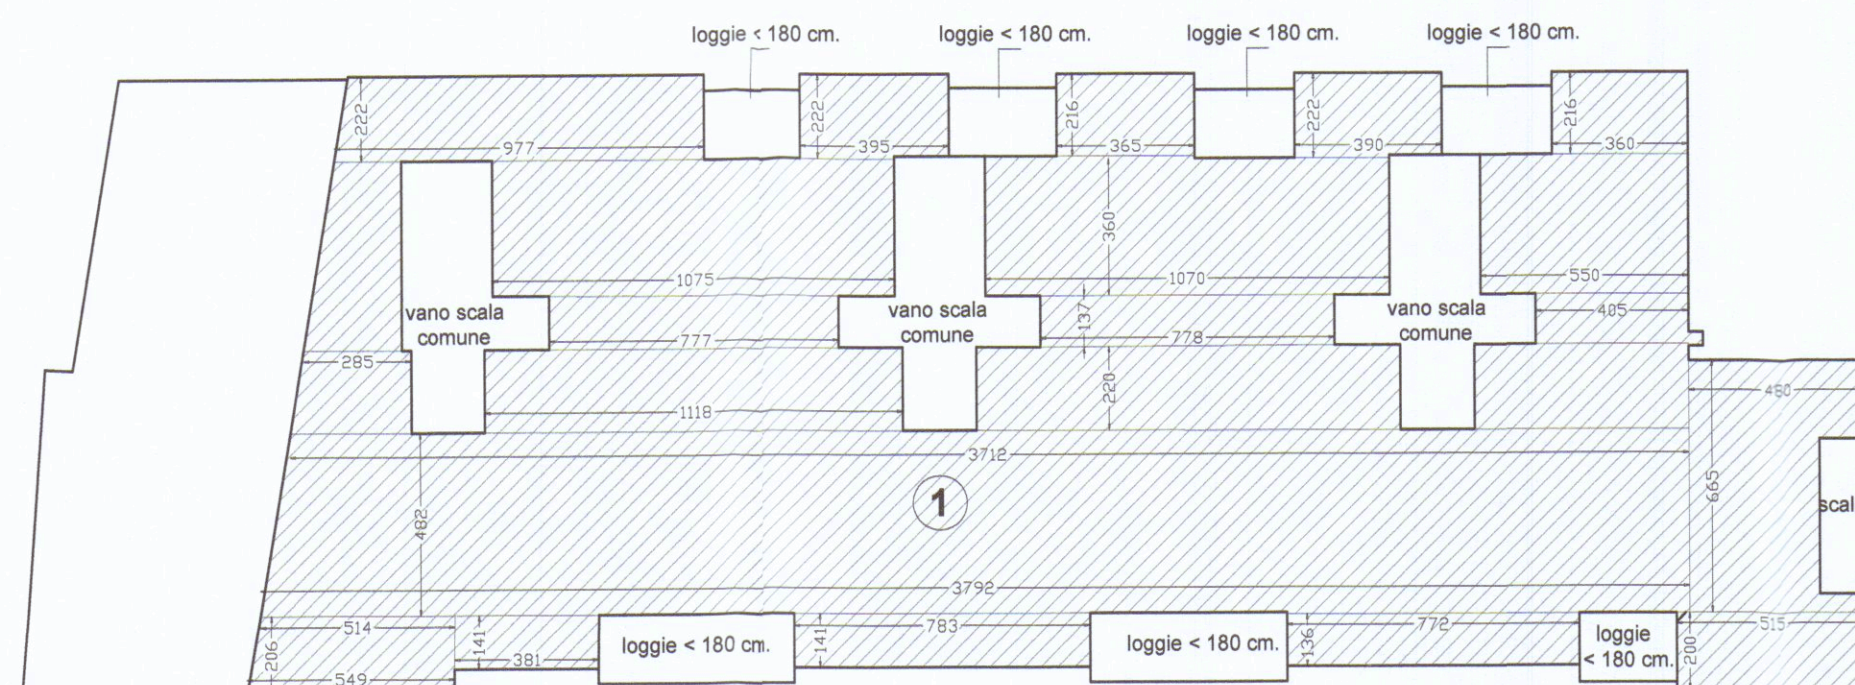

PIANTA PIANO SECONDO

PIANO SECONDO

Calcoli Superfici (S.U.L.)	
AREA 1	MQ. 514.00
TOT.	MQ. 514.00

SCHEMA STANDARDS E RISULTANZE URBANISTICHE



N.C.T. foglio n.43 - mappale 459 (ex 237-238)

SUPERFICIE LOTTO MQ. 1389

RIEPILOGO S.U.L. MQ. 512.86 + 611.62 + 514.00 = 1638.48 MQ.

	CONCESSIONE 97-02 DEL 2005	STATO DI VARIANTE FINALE	N.T.A. R.U.
TOTALE SUPERFICIE UTILE LORDA	MQ. 1649.9	MQ. 1638.48	MQ. 1650
TOTALE SUPERFICIE AD USO PUBBLICO	MQ. 515.52	MQ. 506.04	MQ. 500
ALTEZZA MASSIMA	ML. 10.50	ML. 10.50	ML. 10.50

LEGENDA

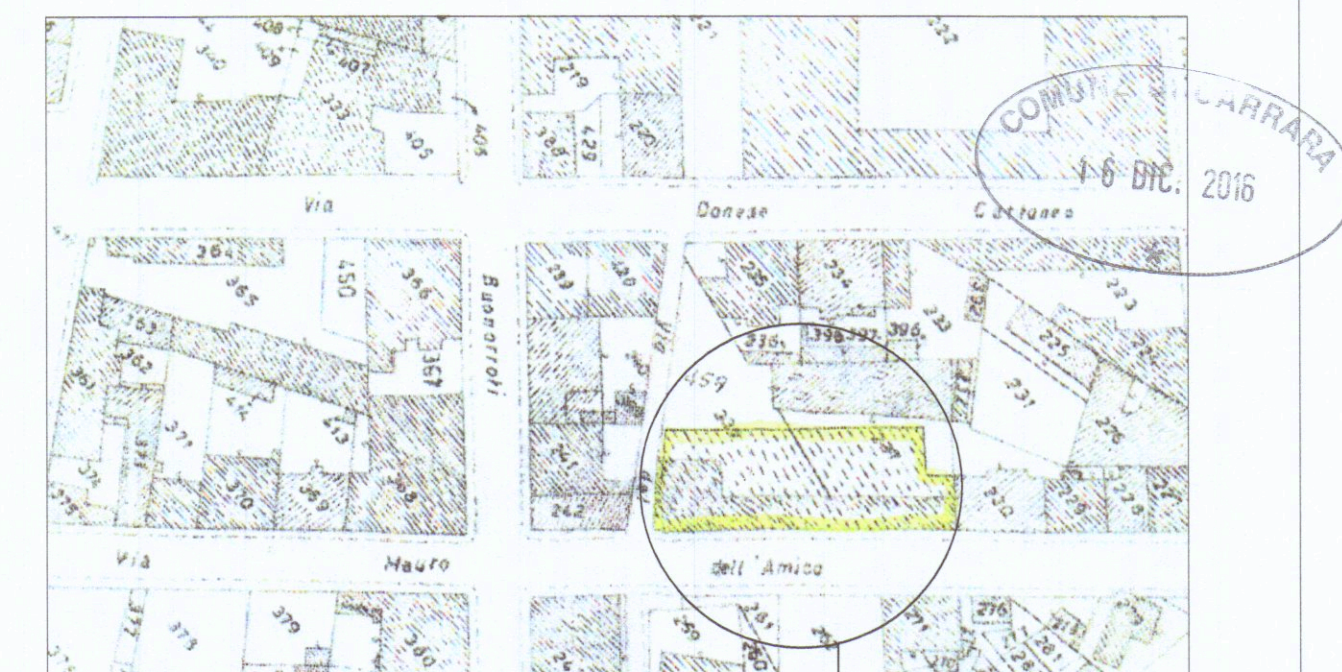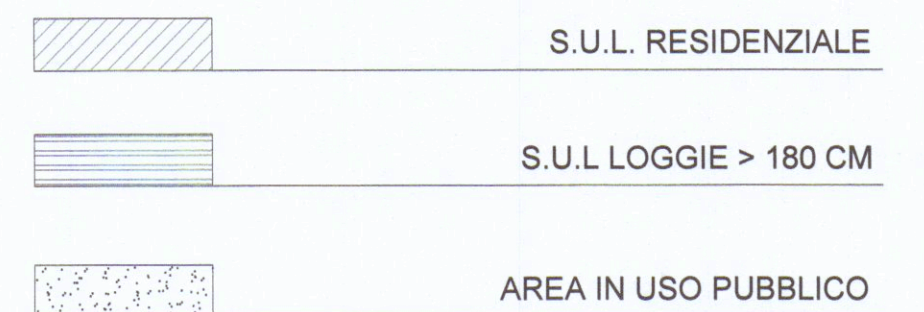

Foglio 43 - mappale 459

Immobile in oggetto

COMUNE DI CARRARA

OGGETTO: Variante finale alla concessione edilizia 97/02 del 21-12-2002 e successiva variante in c.o., relativa ad un immobile plurifamiliare nominato "I Loggiati" posto in Via Mauro Dell'Amico n° 10-12-14-16

TAV.
7

COMMITTENTE: Condominio "I LOGGIATI" c.f. 91028430451
ex Residenza Paradiso srl Via M. Dell'Amico, 12

Condominio I LOGGIA
srl Via M. Dell'Amico, 12

srl Via M. Dell'Amico, 12

54033 CARRARA (MS)
C.F. 91028430451


---Maurice---

ELABORATI: Schema superficie (S.U.L.) residenziale
e supeficie area pubblica

Scala 1:200

December 2016

Fabrizio Dalle Luche Architetto
 MASSA viale Roma 17 tel/fax 0585.43199 f.dalleluche@tiscali.it

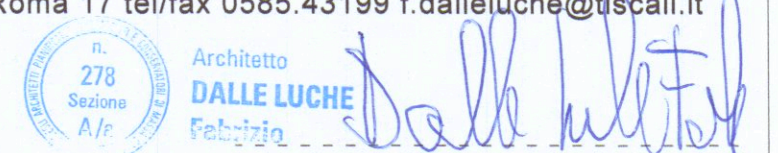

CALCOLO DELLE SUPERFICI (S.U.L.) E VOLUMI