

COMUNE DI CARRARA
Via Prov. Carrara - Massa
CARRARA



Lavoro: PROGETTO DI AMPLIAMENTO E DISTRIBUZIONE DI CASA ESISTENTE



Approvato dal Sindaco alle condizioni indicate nel sommario del N. 96 del 18/6/77 L. ING. CAPU. *myj*

1

TAV. N.°
PIANTA-PROSPETTI-SEZIONI

Scala 1:100
Fog. 57 MAPP. 494-495


APPROVATO
18 GIU 1977
IL TECNICO
C. TRIMBOLI



A


STUDIO TECNICO PROFESSIONALE GEOMETRI
M. CASANI - C. TRIMBOLI
Via Prov. Carrara - Massa
CARRARA

PROPRIETARIO: TONGIARI ANTONIO

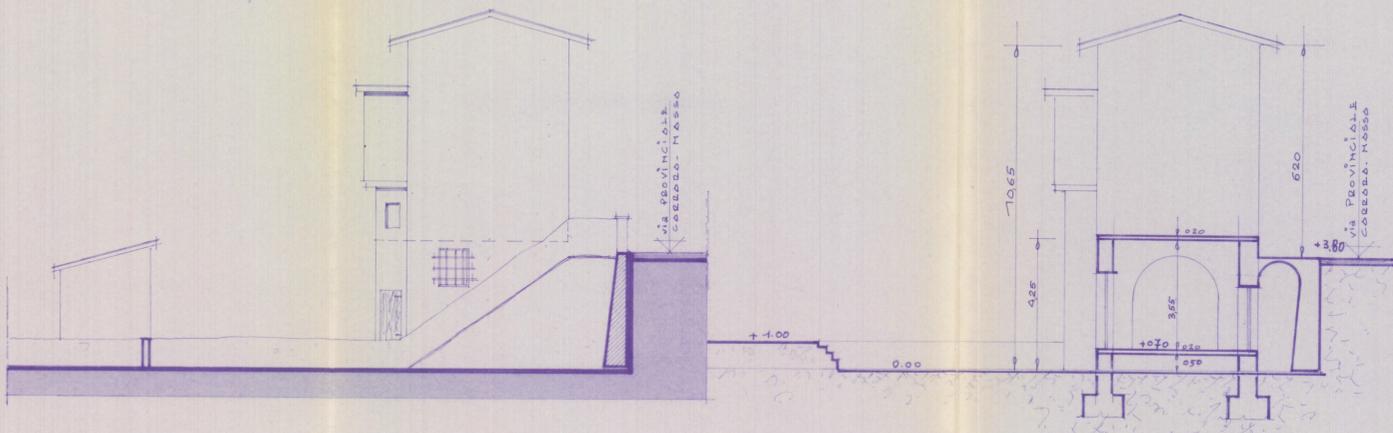


PROSPETTO NORD


SEZIONE B.-B.

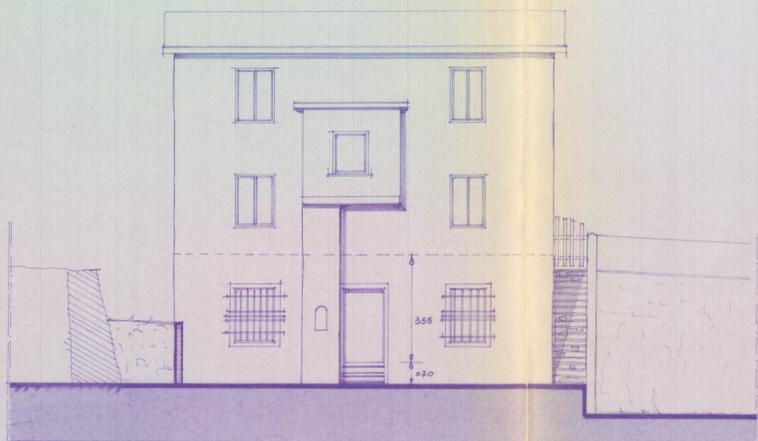


PROSPETTO EST

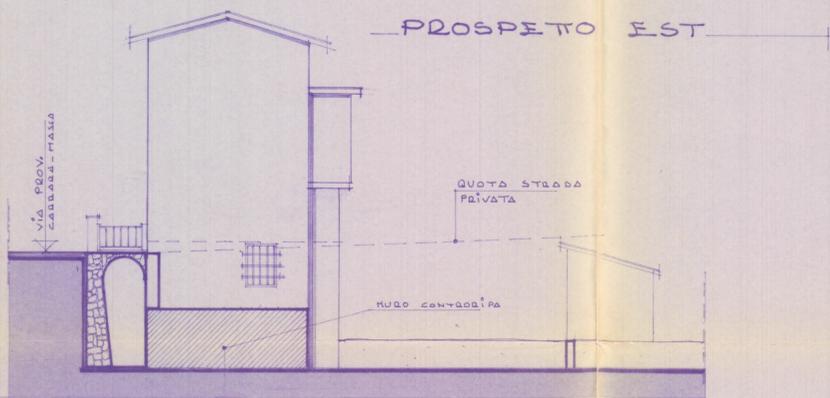

PROSPETTO SUD

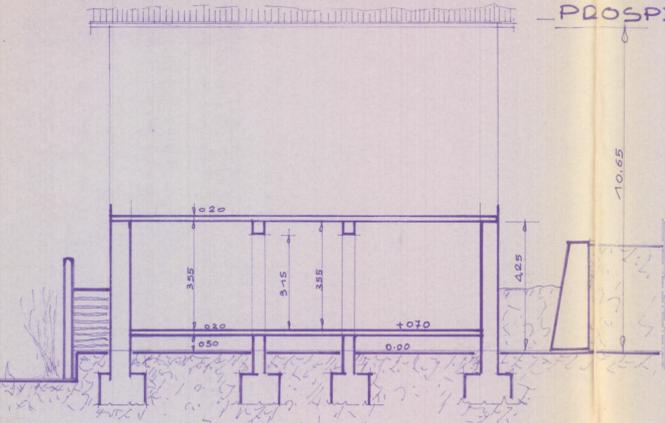

SEZIONE D.-D.

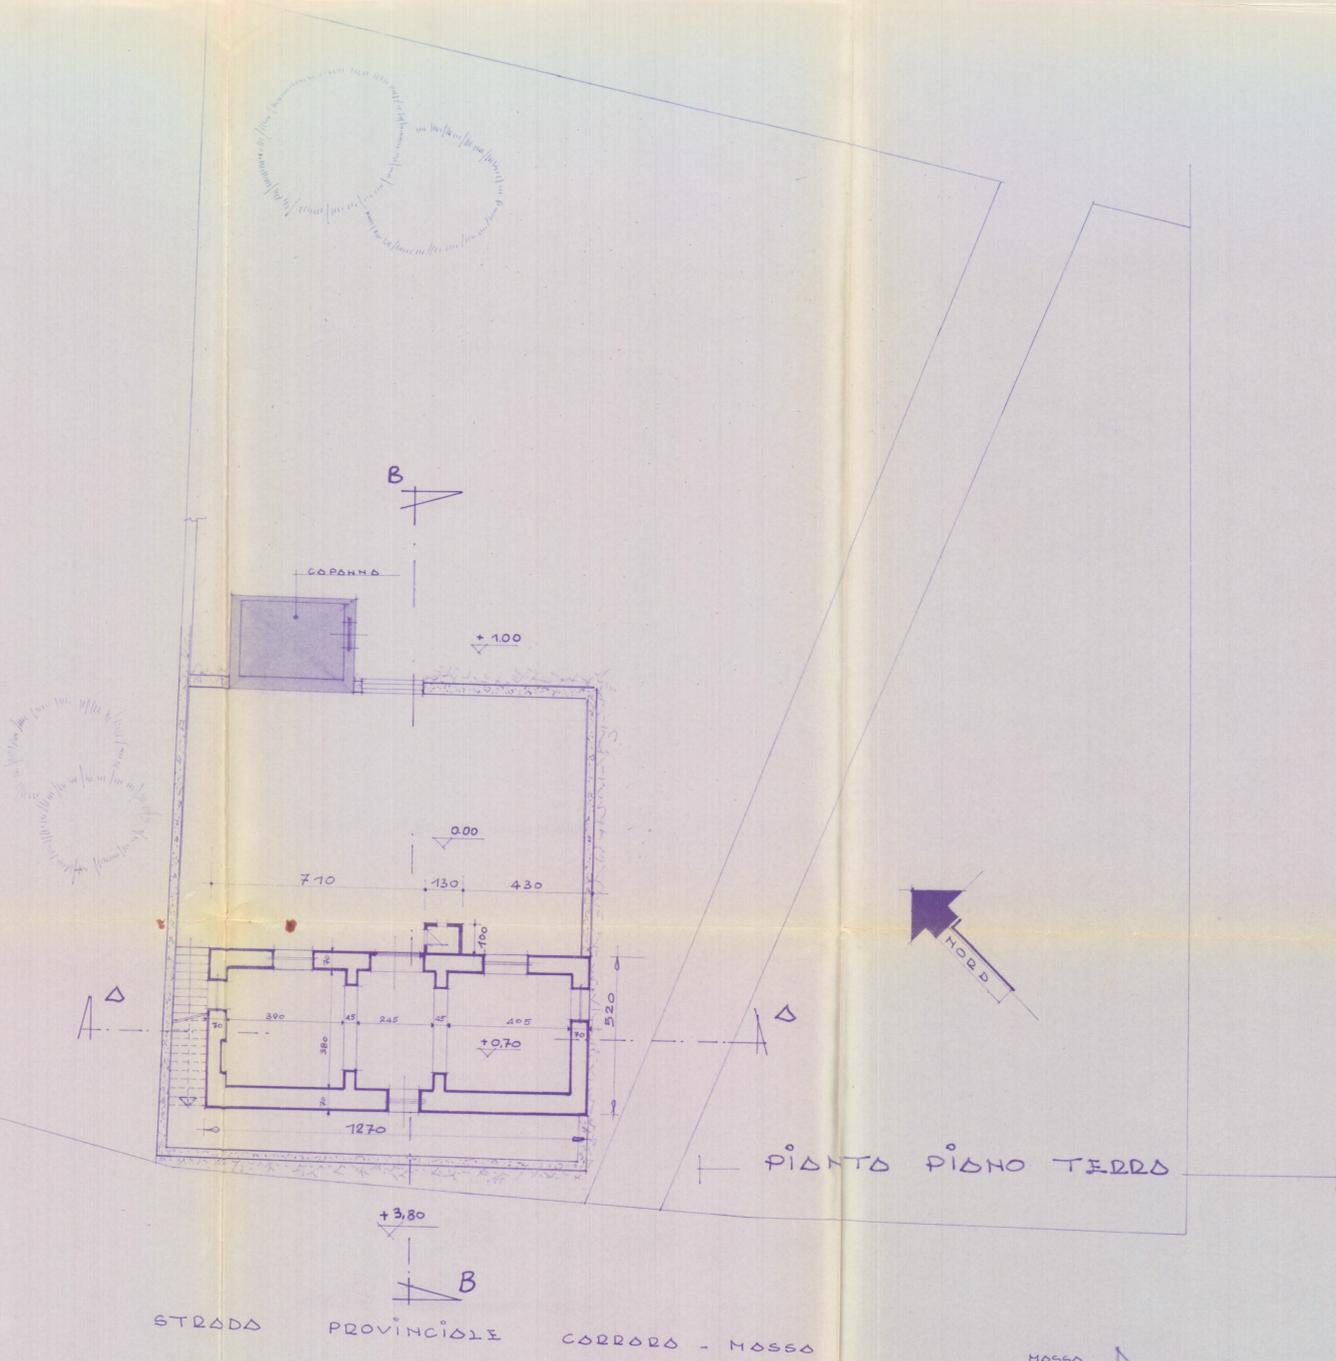

PIANTA PIANO TERRO

STRADA PROVINCIALE CARRARA - MASSA