




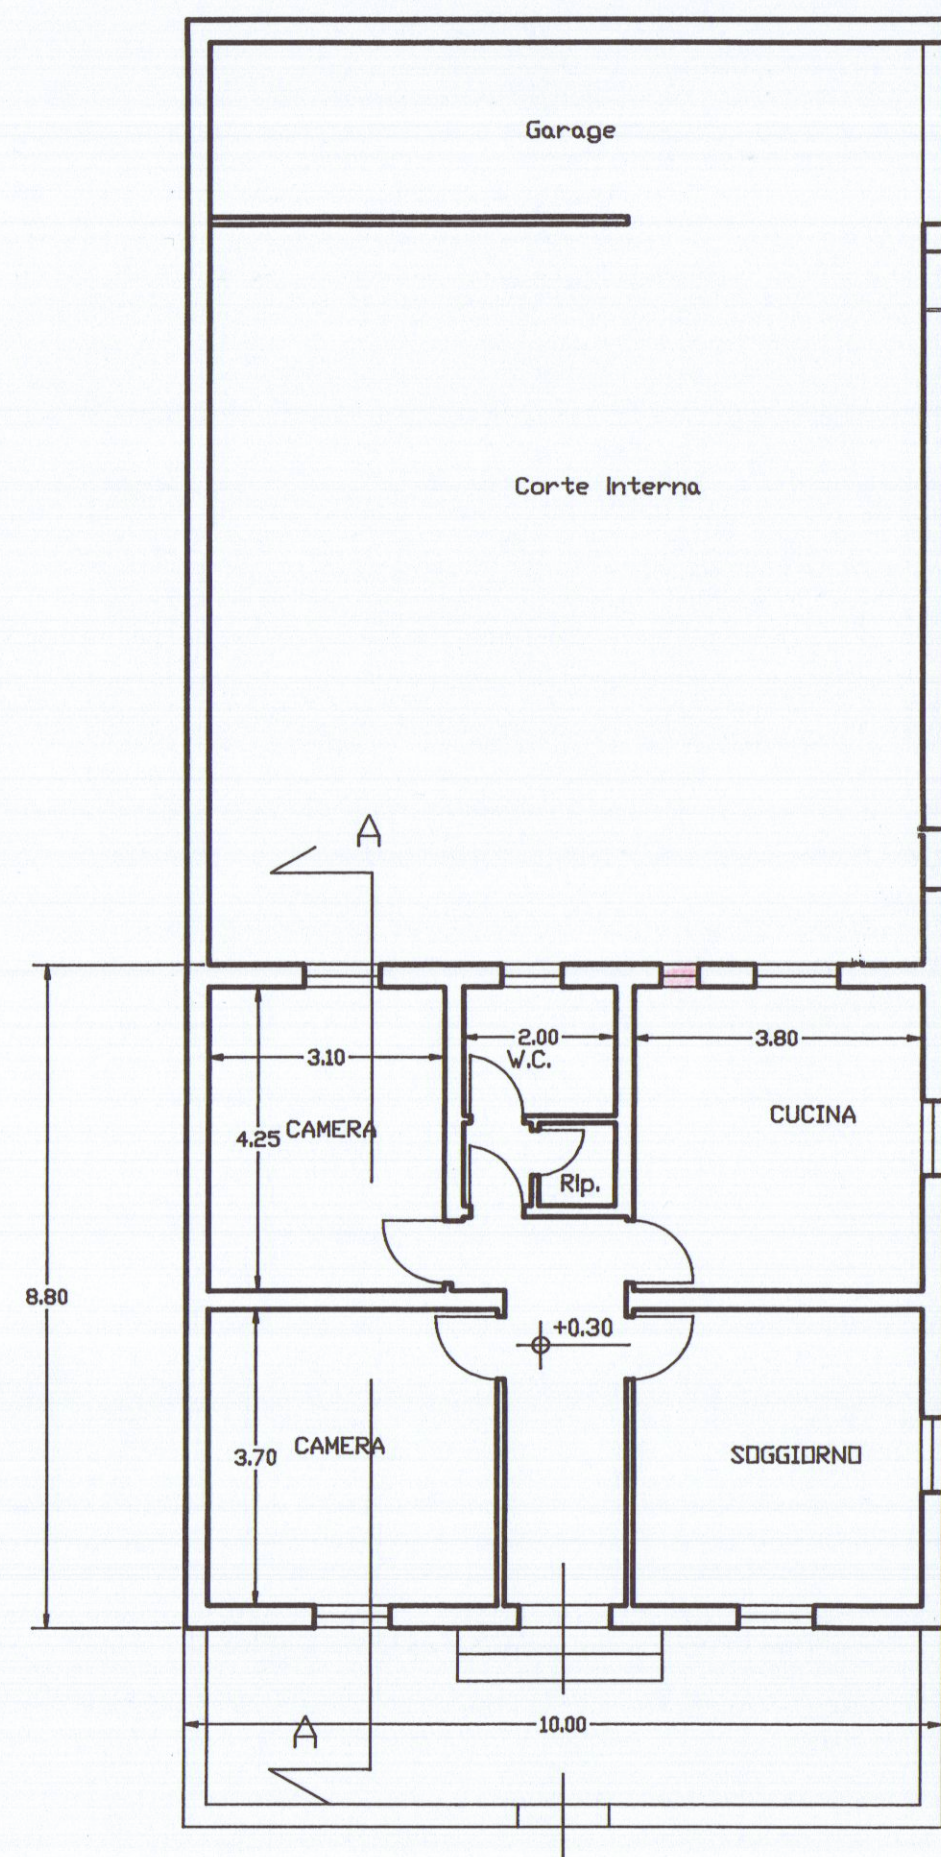


PIANTA PIANO TERRA DI PROGETTO

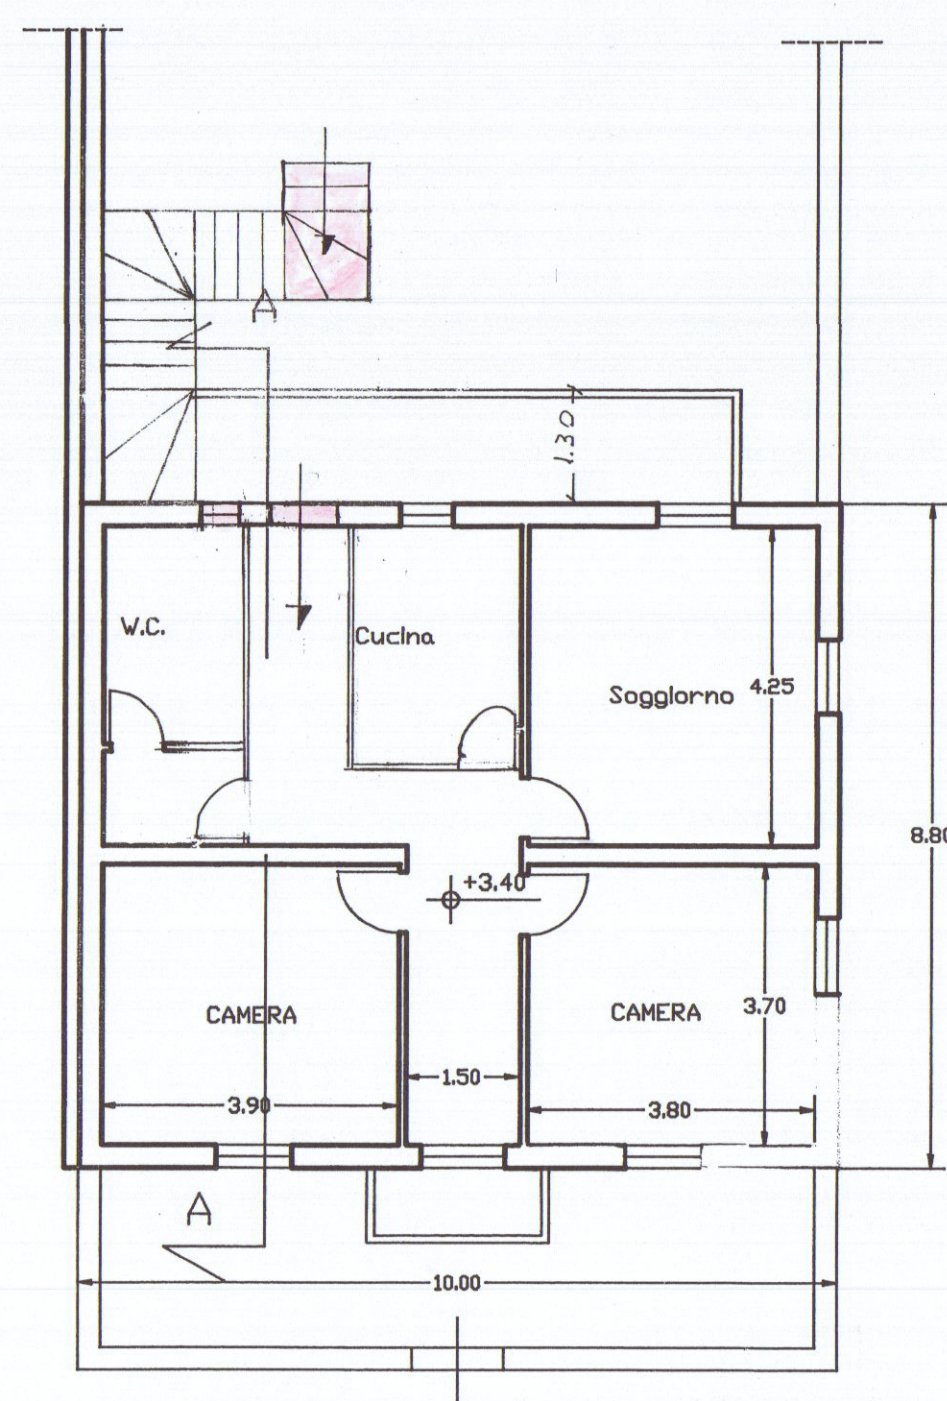

PIANTA PIANO PRIMO DI PROGETTO

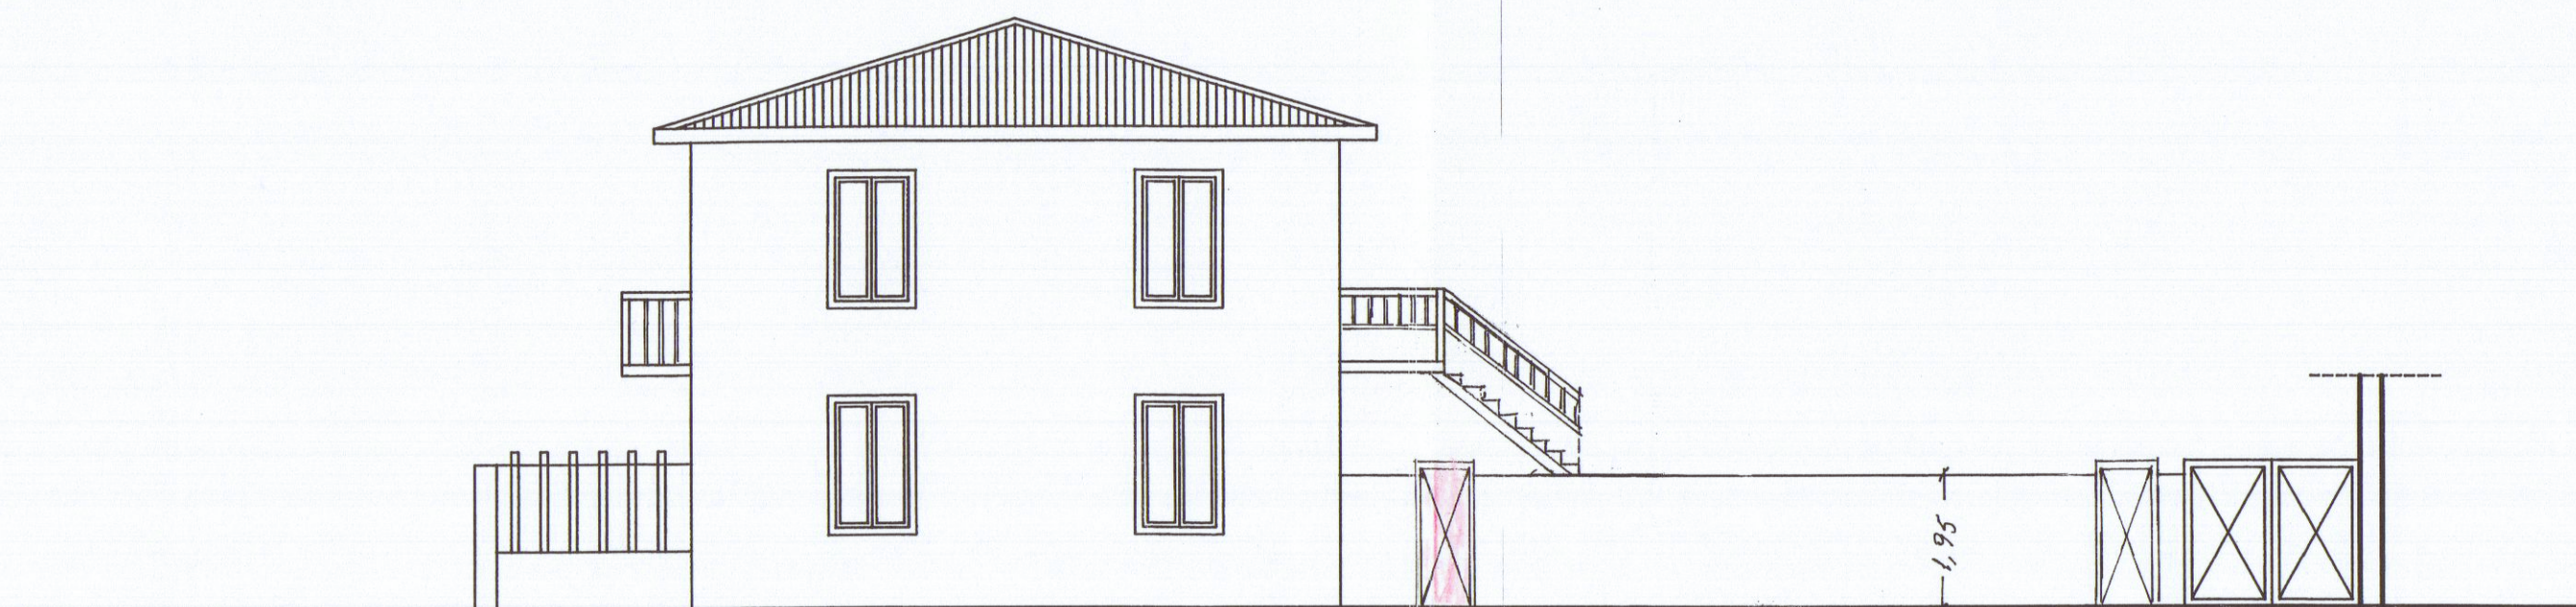


PROSPETTO VIA GENOVA DI PROGETTO

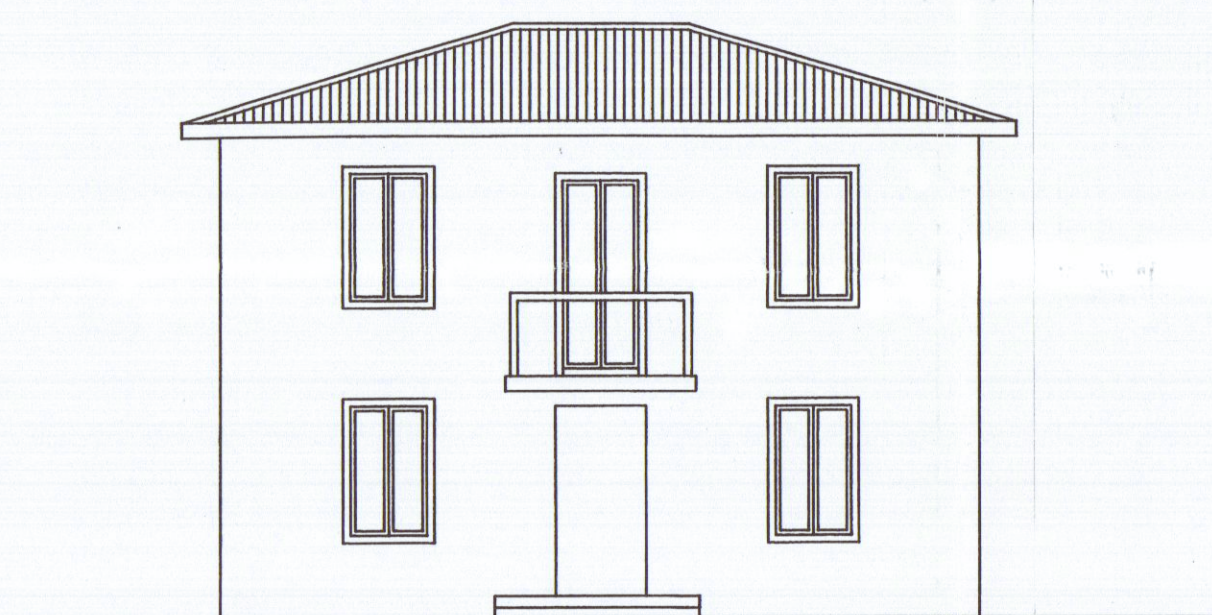

PROSPETTO VIA VOLPI DI PROGETTO



PROSPETTO LATO CORTE DI PROGETTO

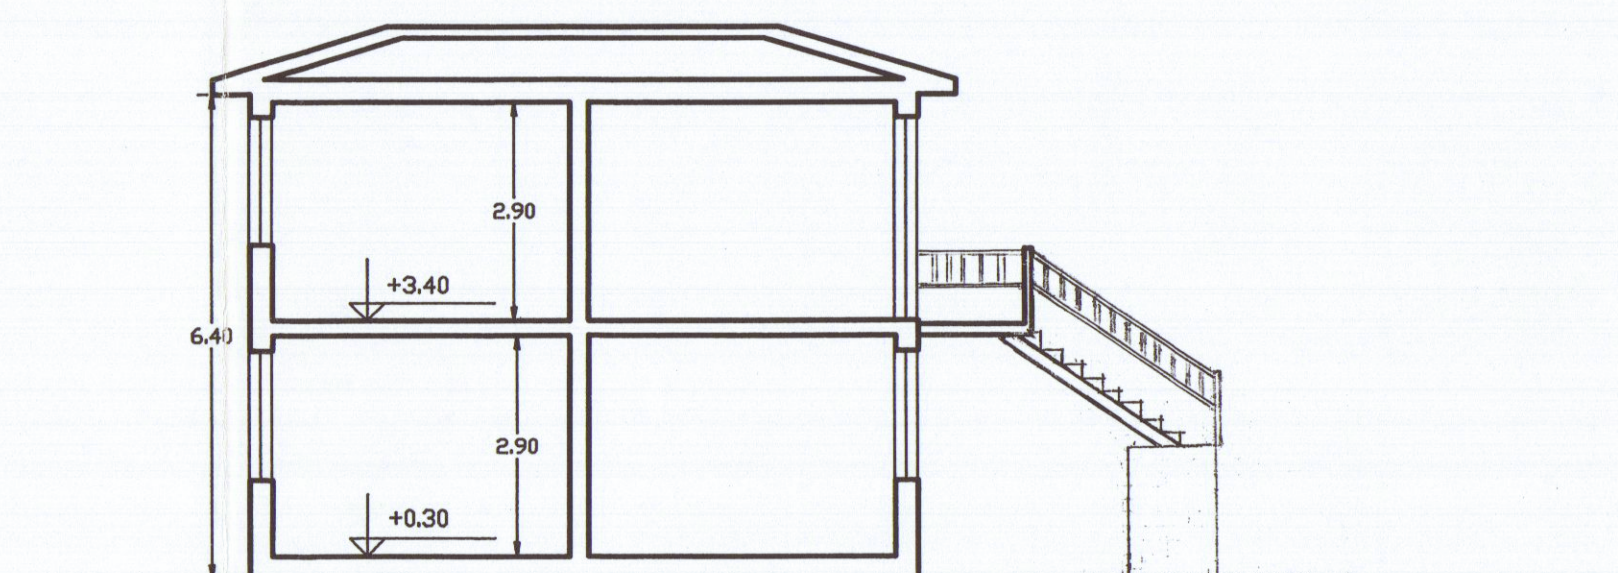

SEZIONE A-A DI PROGETTO

AZIENDA USL N. 1 DI MASSA E CARRARA
U.O. DI IGIENE PUBBLICA
Al sensi dell'art. 220 del T.O. L.L. 8/8
si esprime **PARERE FAVOREVOLE**
15 MAR. 2000
per l'approvazione del presente
progetto.
Il Funzionario Medico

COMUNE DI CARRARA
17 MAR. 2000



VARIANTE

PROGETTISTA: GEOM. ENZO PANTERA
VIA G. PASCOLI 10/C AVENZA-CARRARA
OGGETTO PROGETTO DI RISTRUTTURAZIONE DI FABBRICATO
DI CIVILE ABITAZIONE
COMMITTENTE MARIONI PAOLA
UBICAZIONE/CAT Marina di Carrara Via Vólpi
angolo Via Genova
DETTAGLIO Pianta, Prospetti e Sezione
SCALA 1 : 100 **DATA** 15.10.1998 **TAVOLA** 2