

PROGETT AZIONE

di dott. arch. Mauro E. Mureu & C. Via G. Menconi, 4 bis 54031 Avenza - Carrara tel. 0585 53137


14 OTT 2003

RISTRUTTURAZIONE E FRAZIONAMENTO APPARTAMENTO
sito in V.le XX settembre, 219 Avenza


VATTERONI Bernardo - VATTERONI Giuliana

PIANTA - SEZIONI SCALA 1:100


dott. arch. Mauro E. MUREU	1	10-10-2003
progettista	tavola n°	data

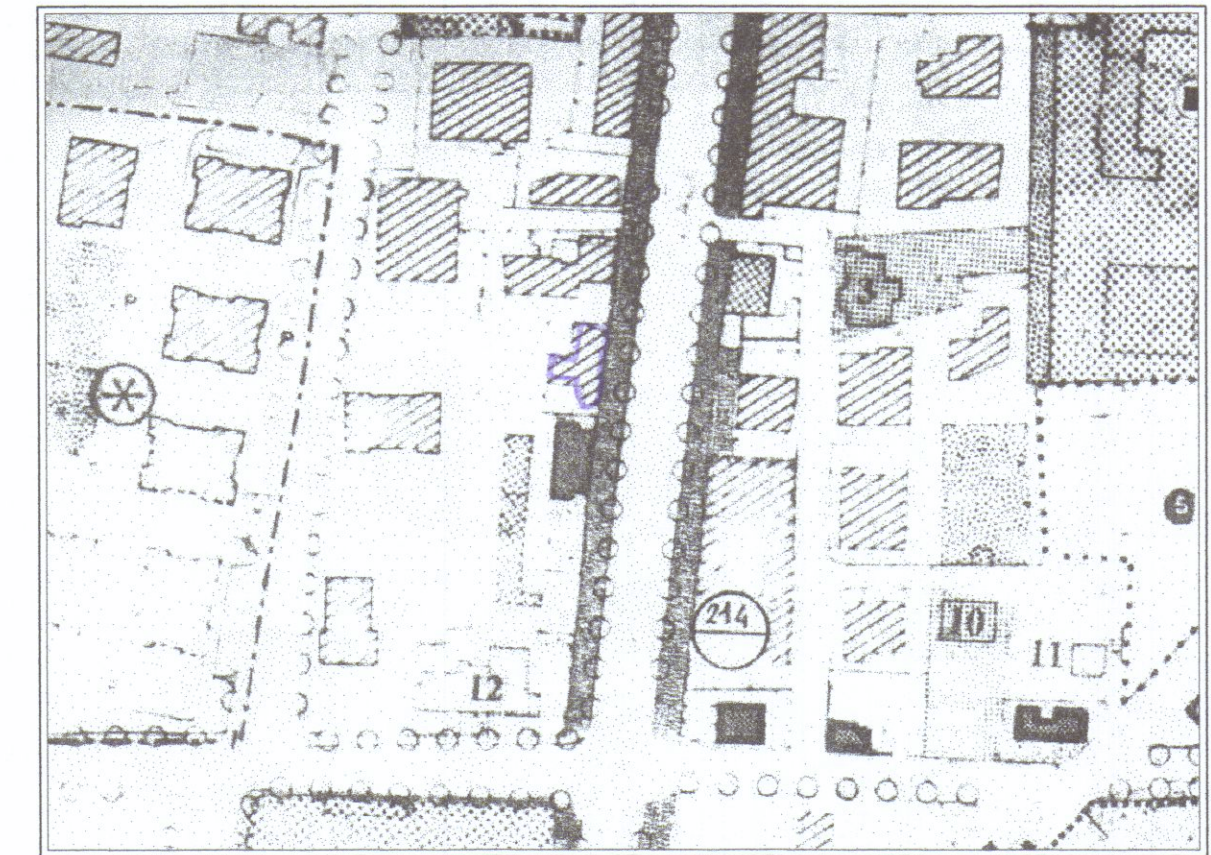


P.R.G.C.

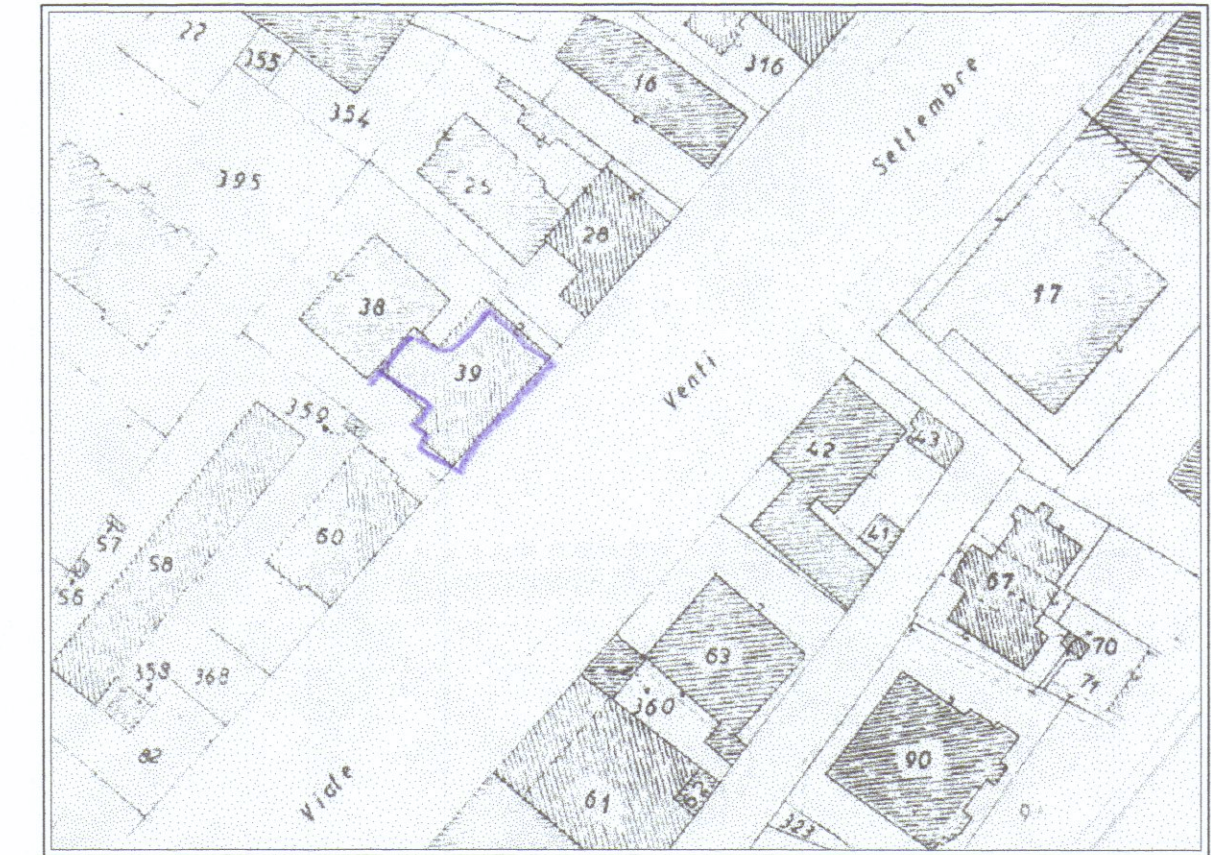


ESTRATTO DI MAPPA CATASTALE 1: 1000
FOGLIO N° 90 MAPPALE N° 39 SUB. 10

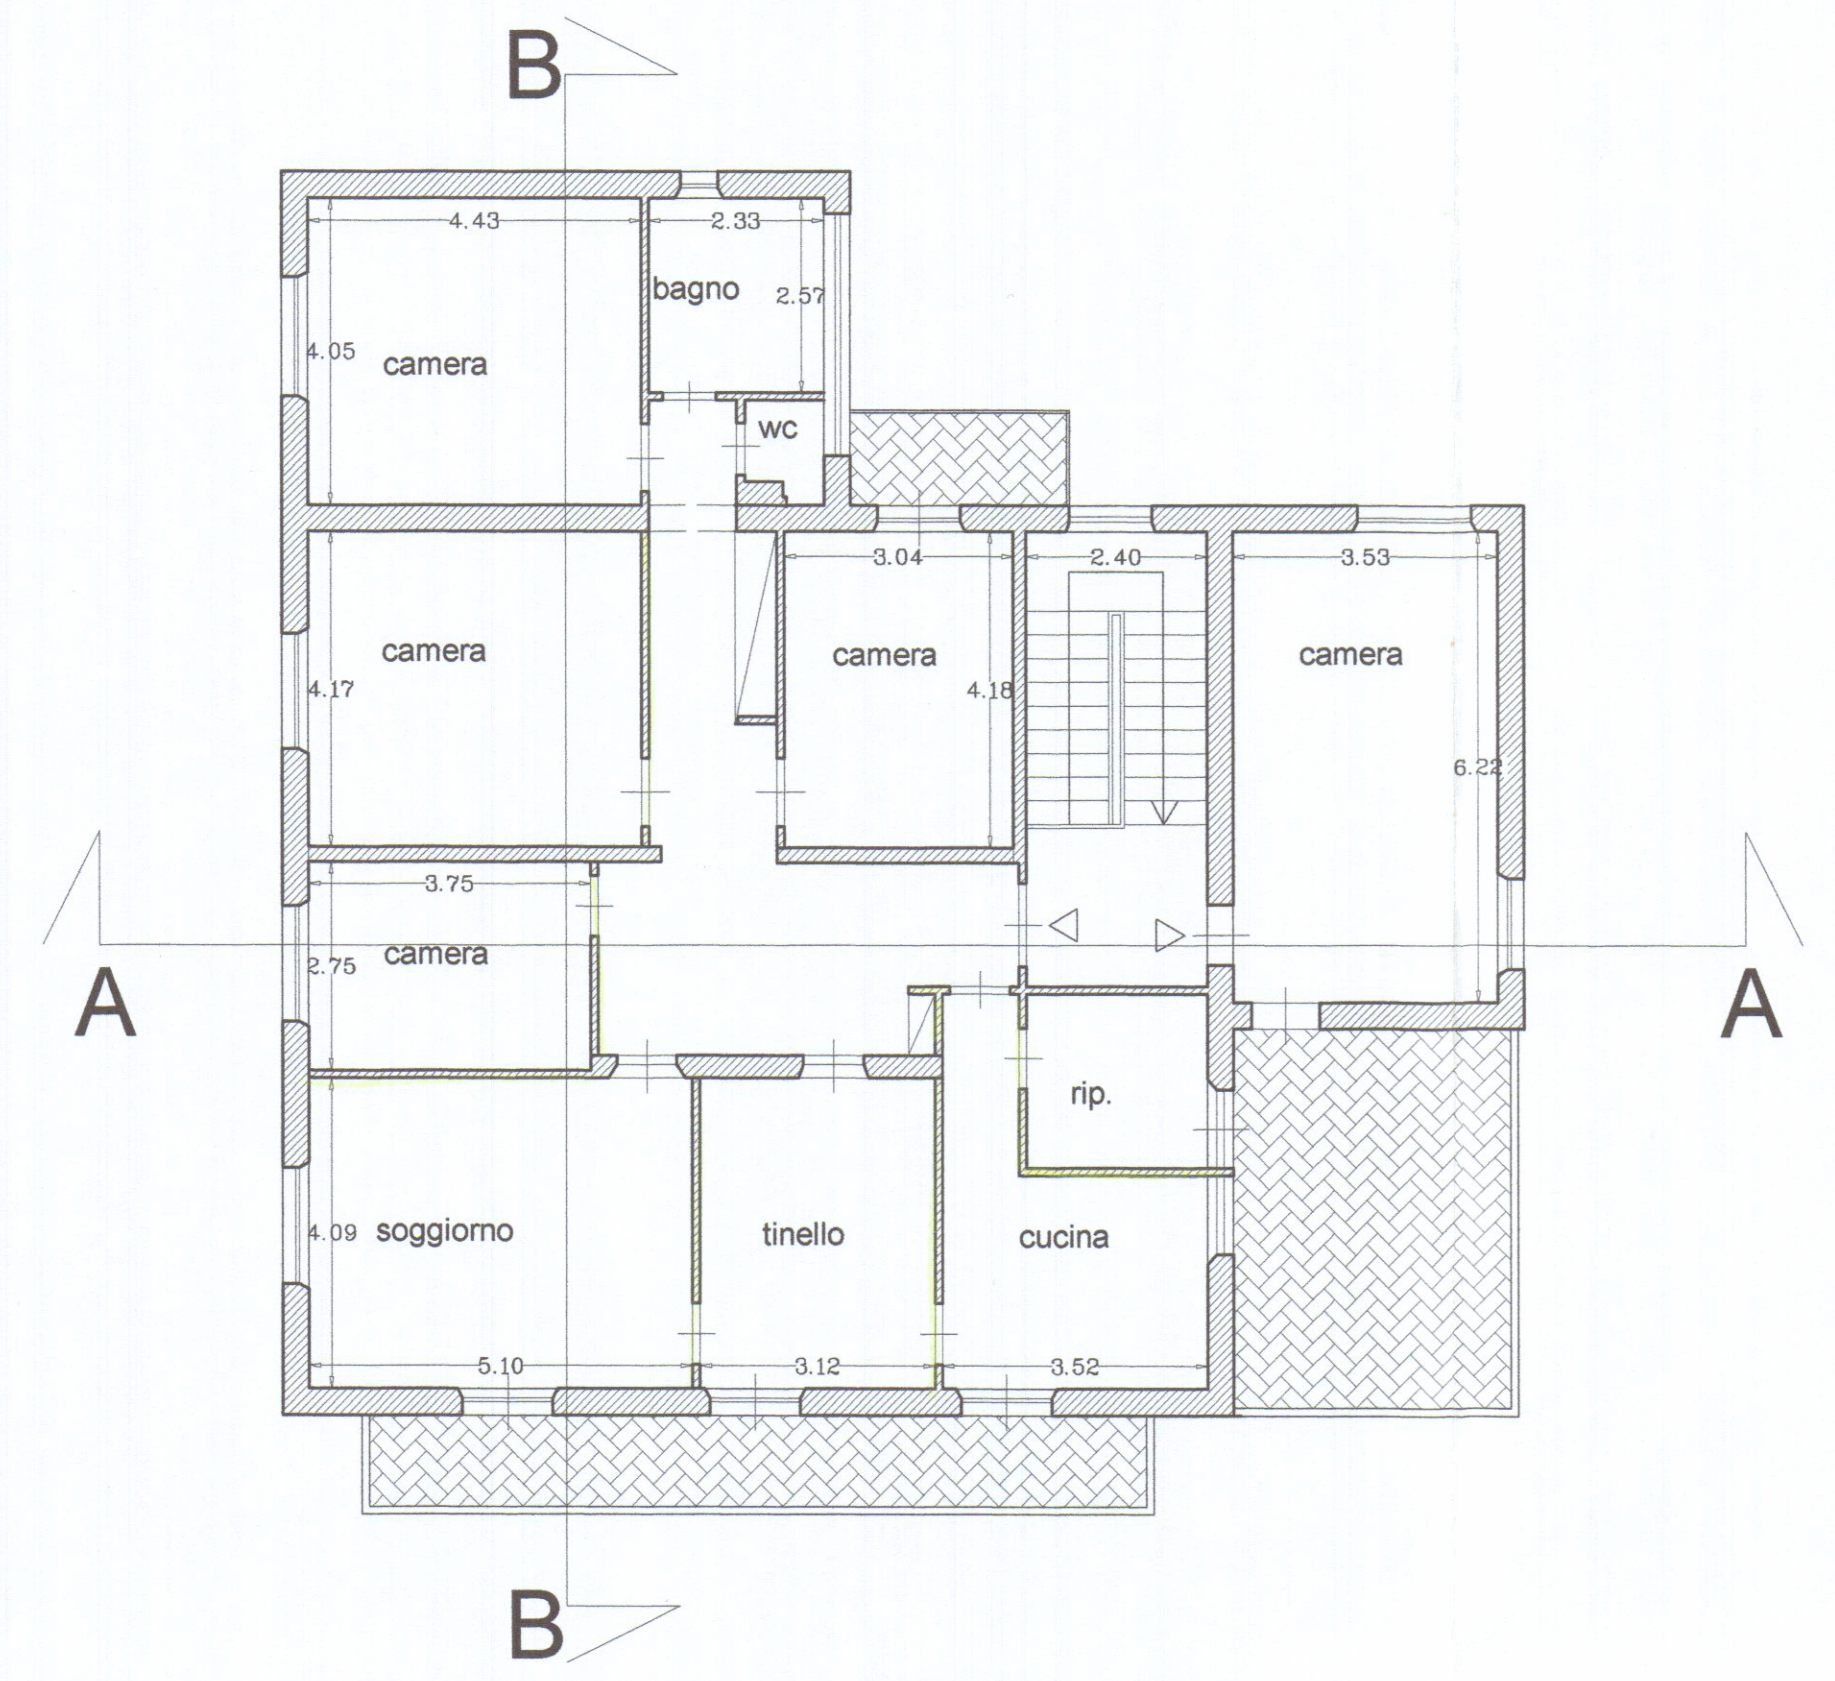

PIANTA PIANO SECONDO

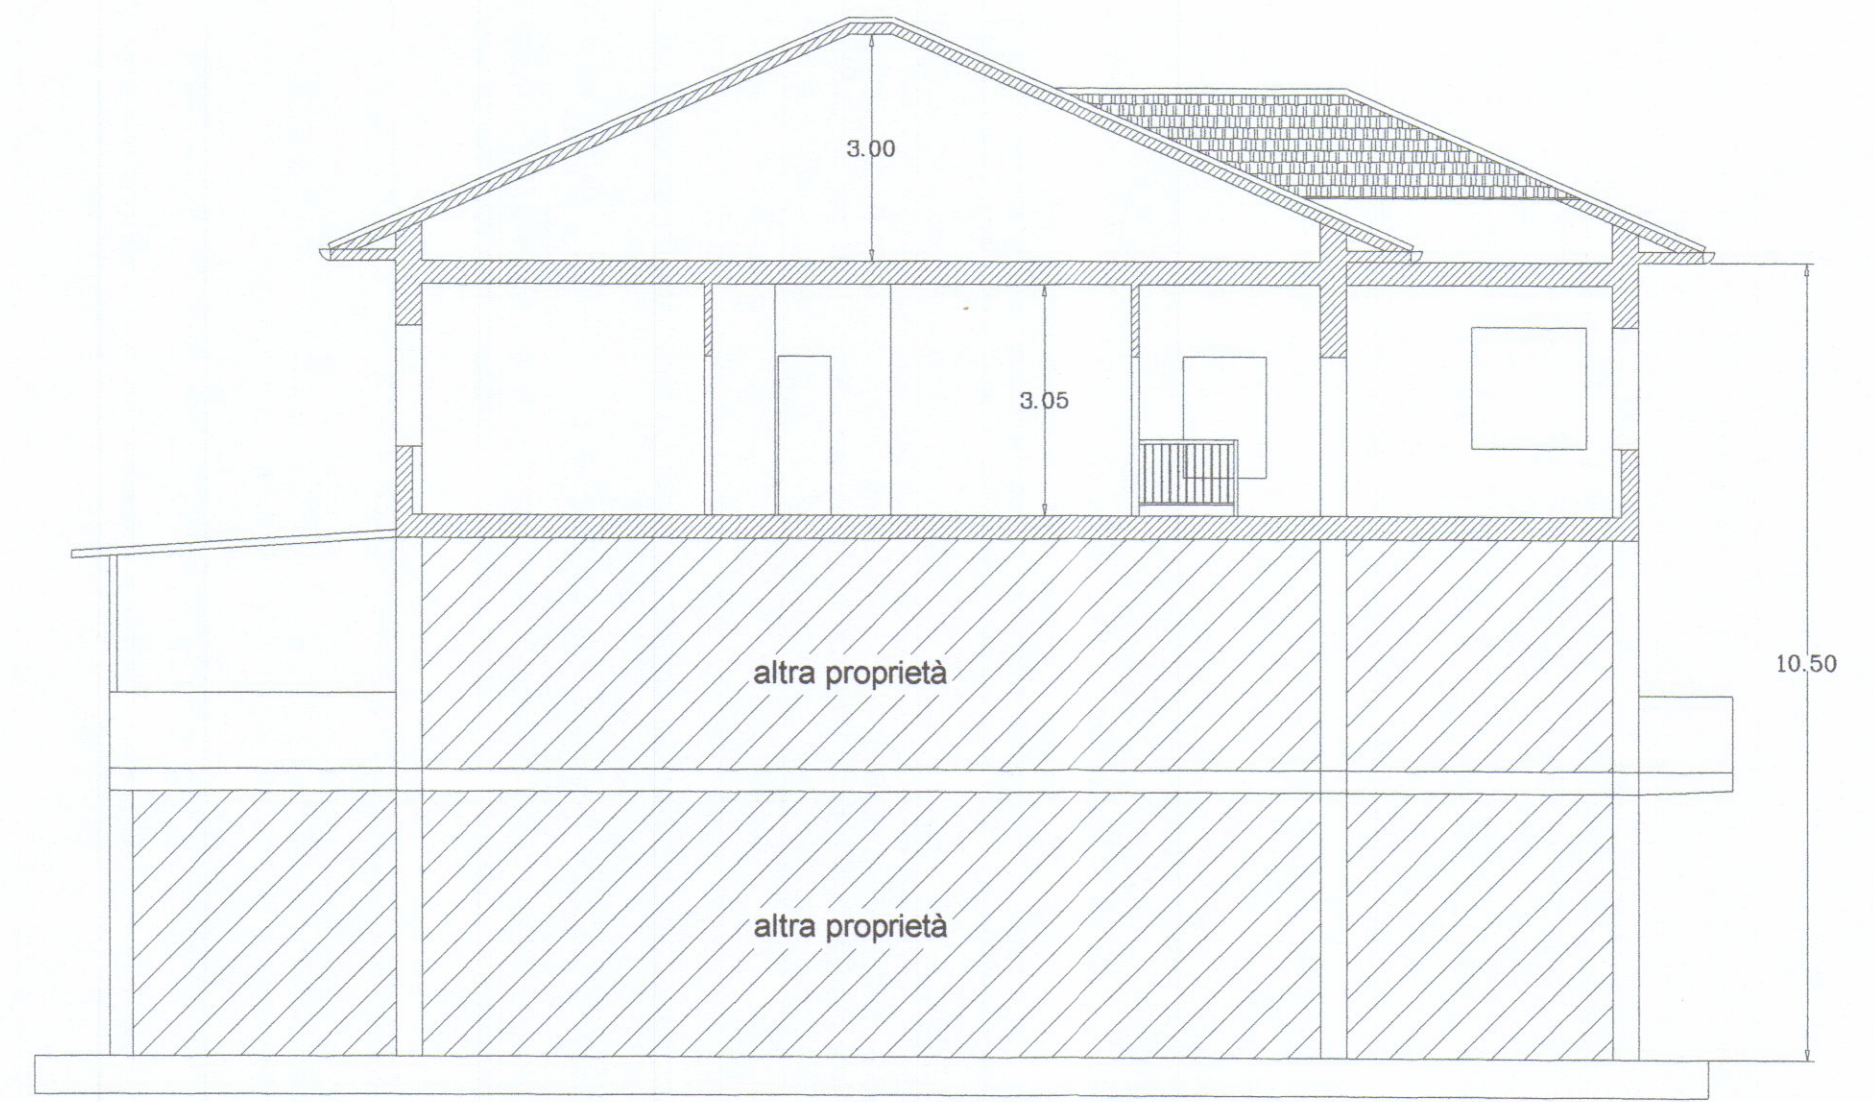

SEZIONE A-A

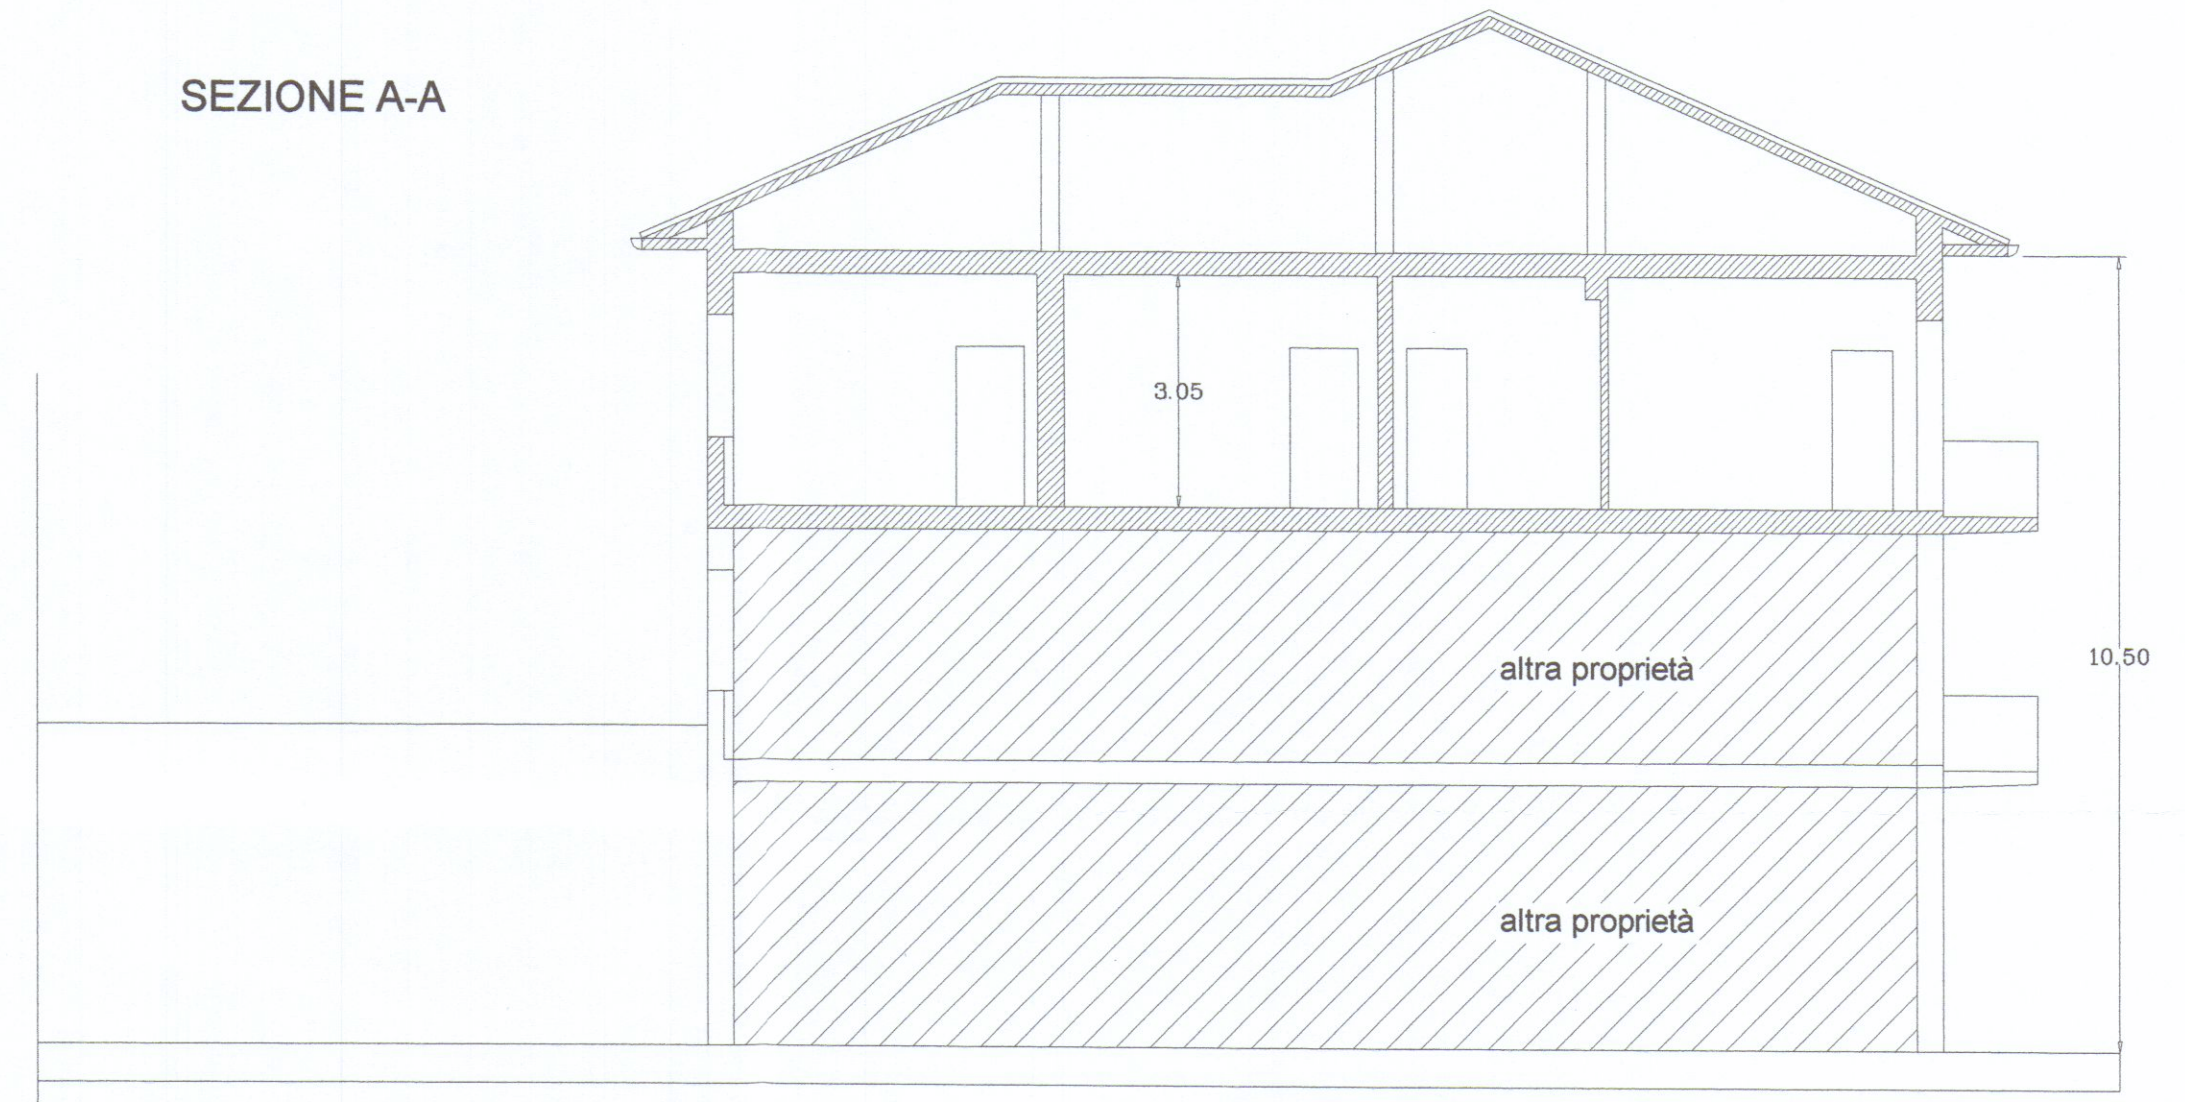

SEZIONE B-B