

FABBRICATO DI CIVILE ABITAZIONE
SITO IN VIA CARRONA
LOC. S. ANTONIO - CARRARA

VARIANTE FINALE

PROPRIETÀ: RESIDENZA LE ROSE S.R.L.
PROGETTISTA: ARCH. GILLOTTI VIVIANA



STATO REALIZZATO:

PIANTA P.TERRA - P. PRIMO - P. SECONDO
P. SOTTOTETTO - P. INTERRATO - SEZIONE A-A
SEZIONE B-B - PROSPETTI


SCALA 1:100

TAV.


2

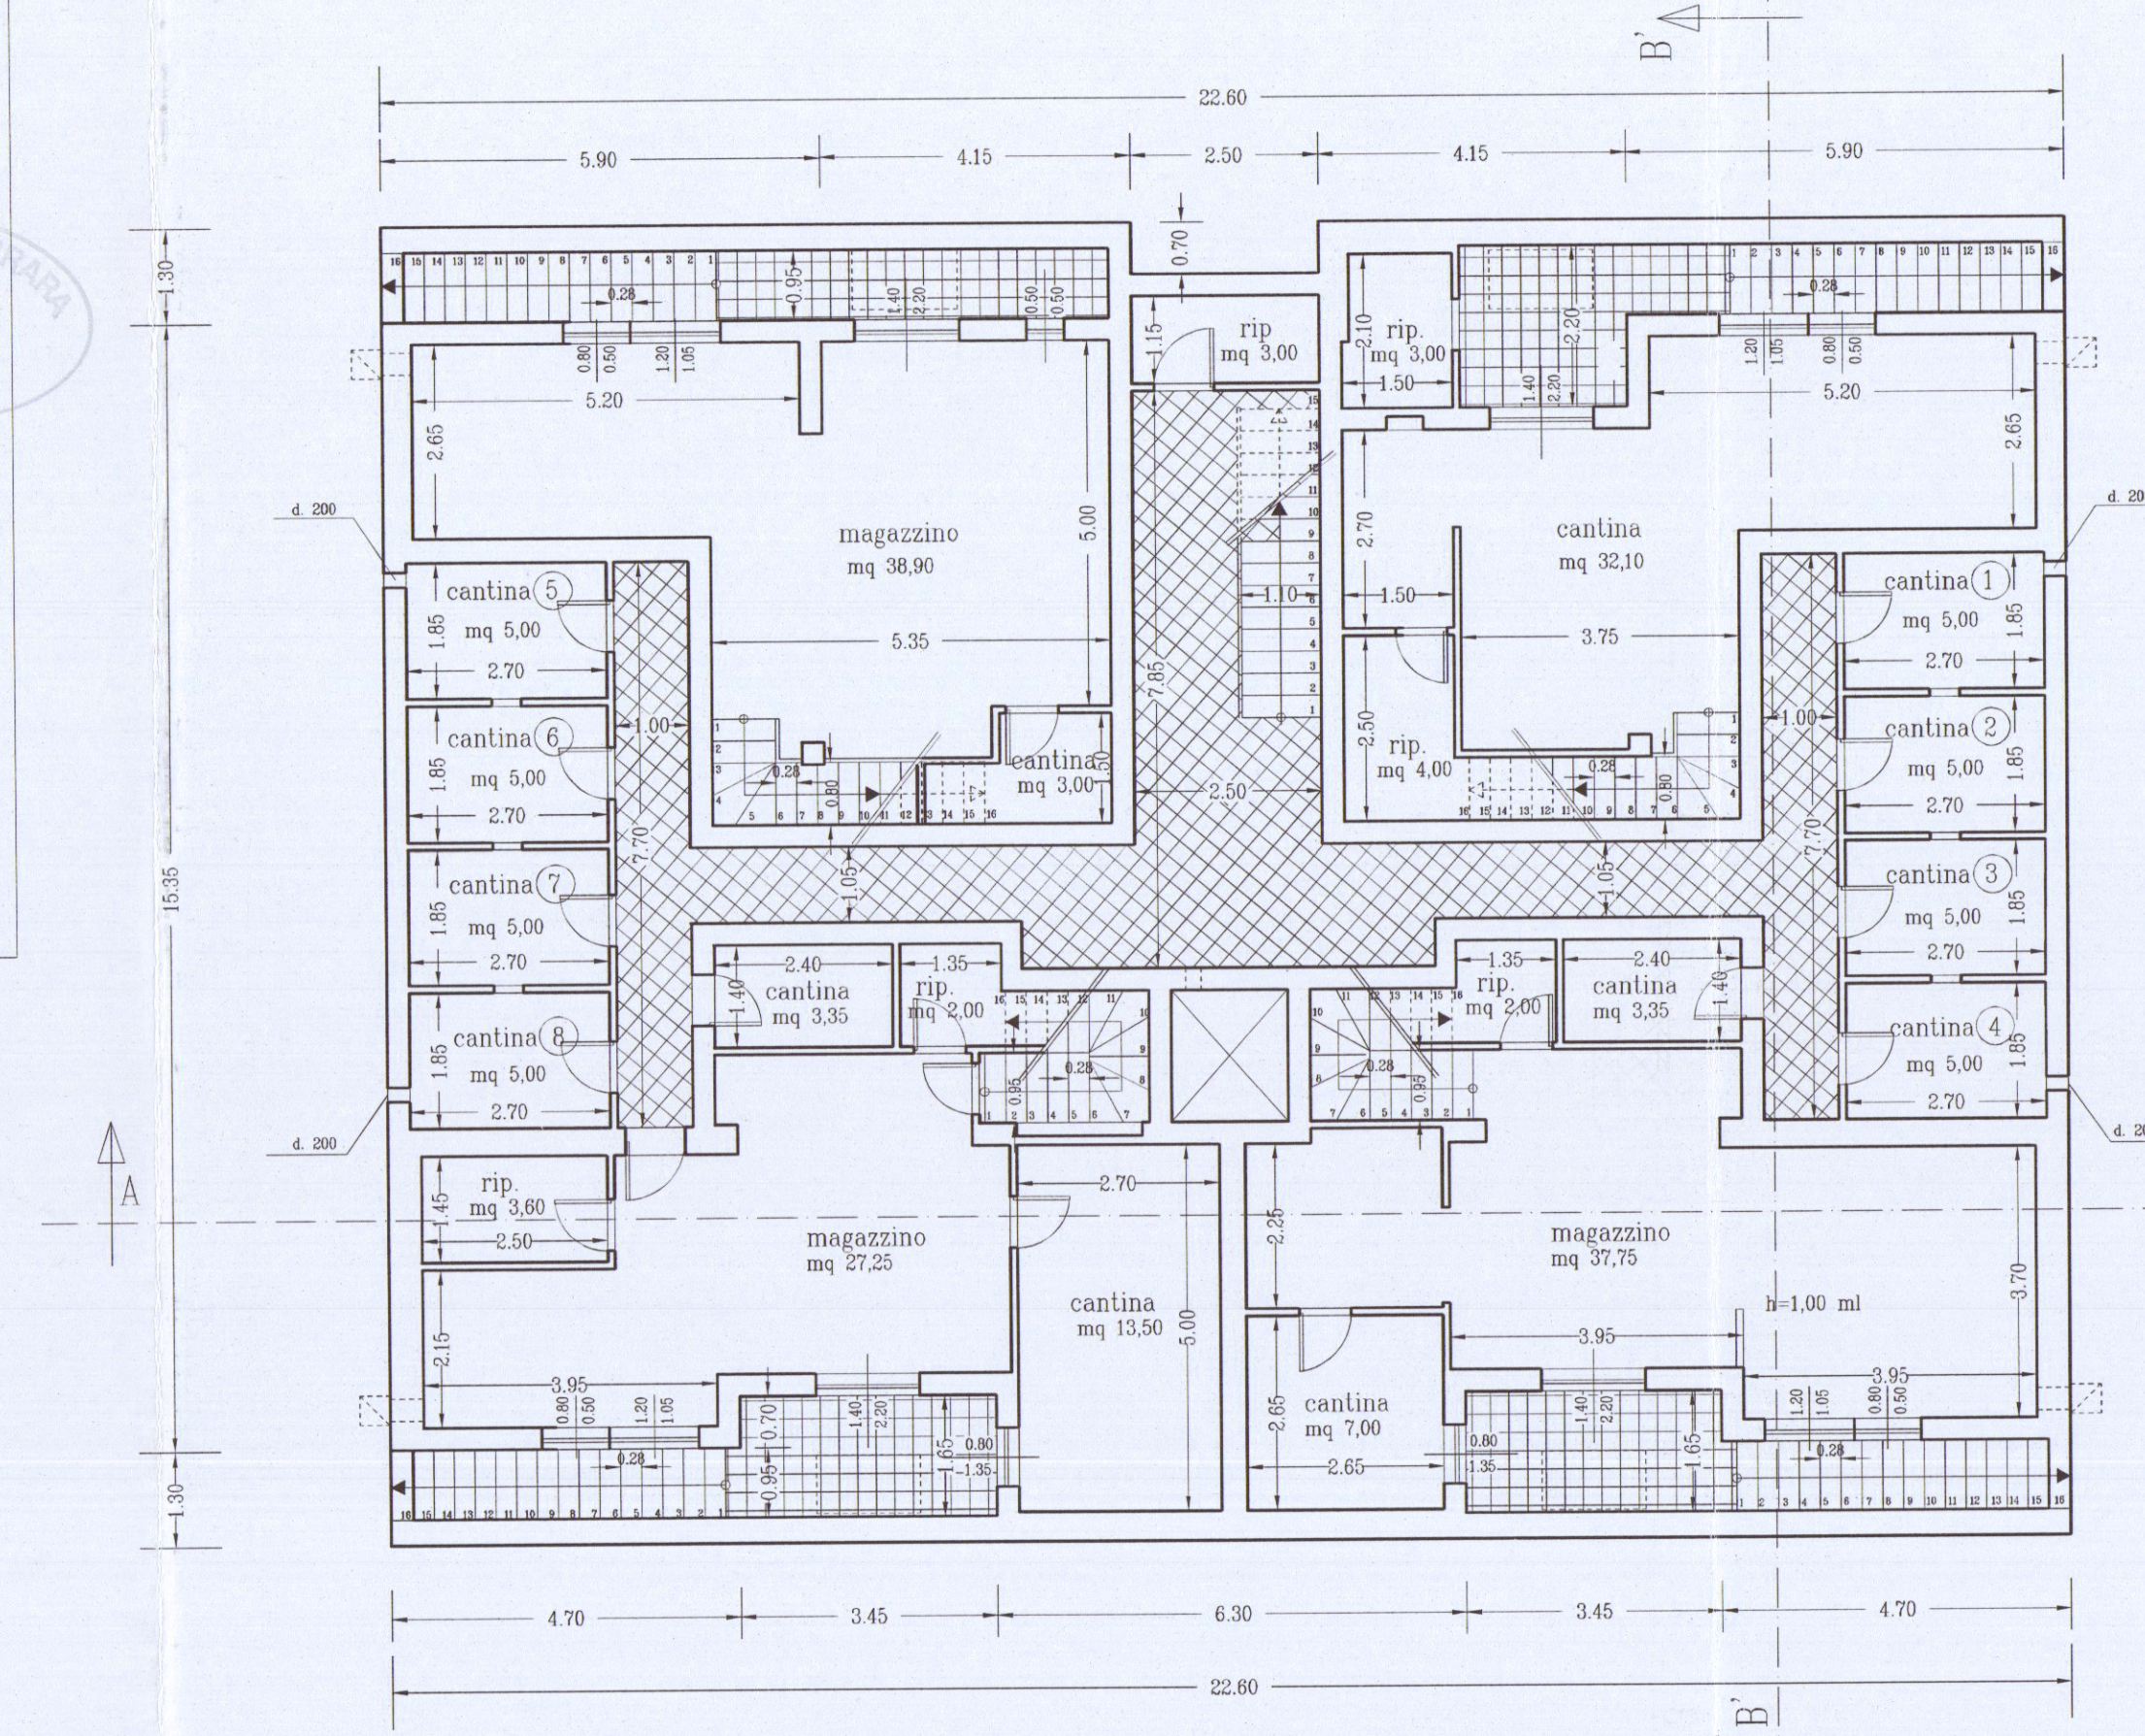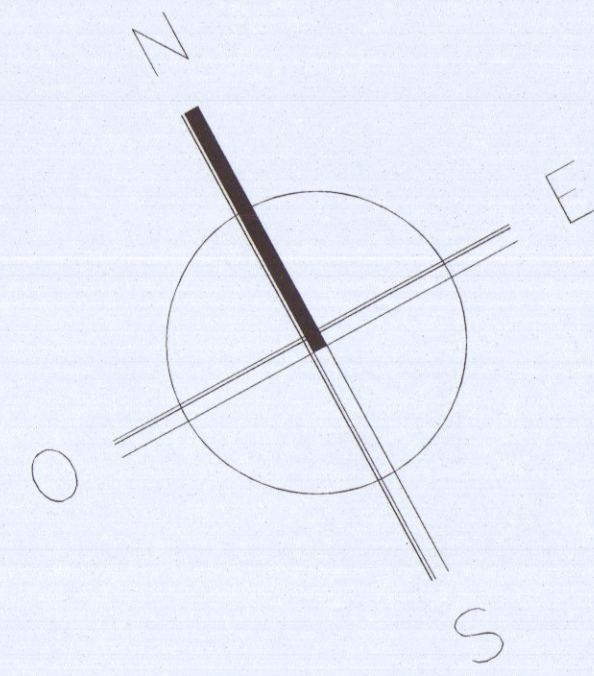


PIANTA PIANO INTERRATO

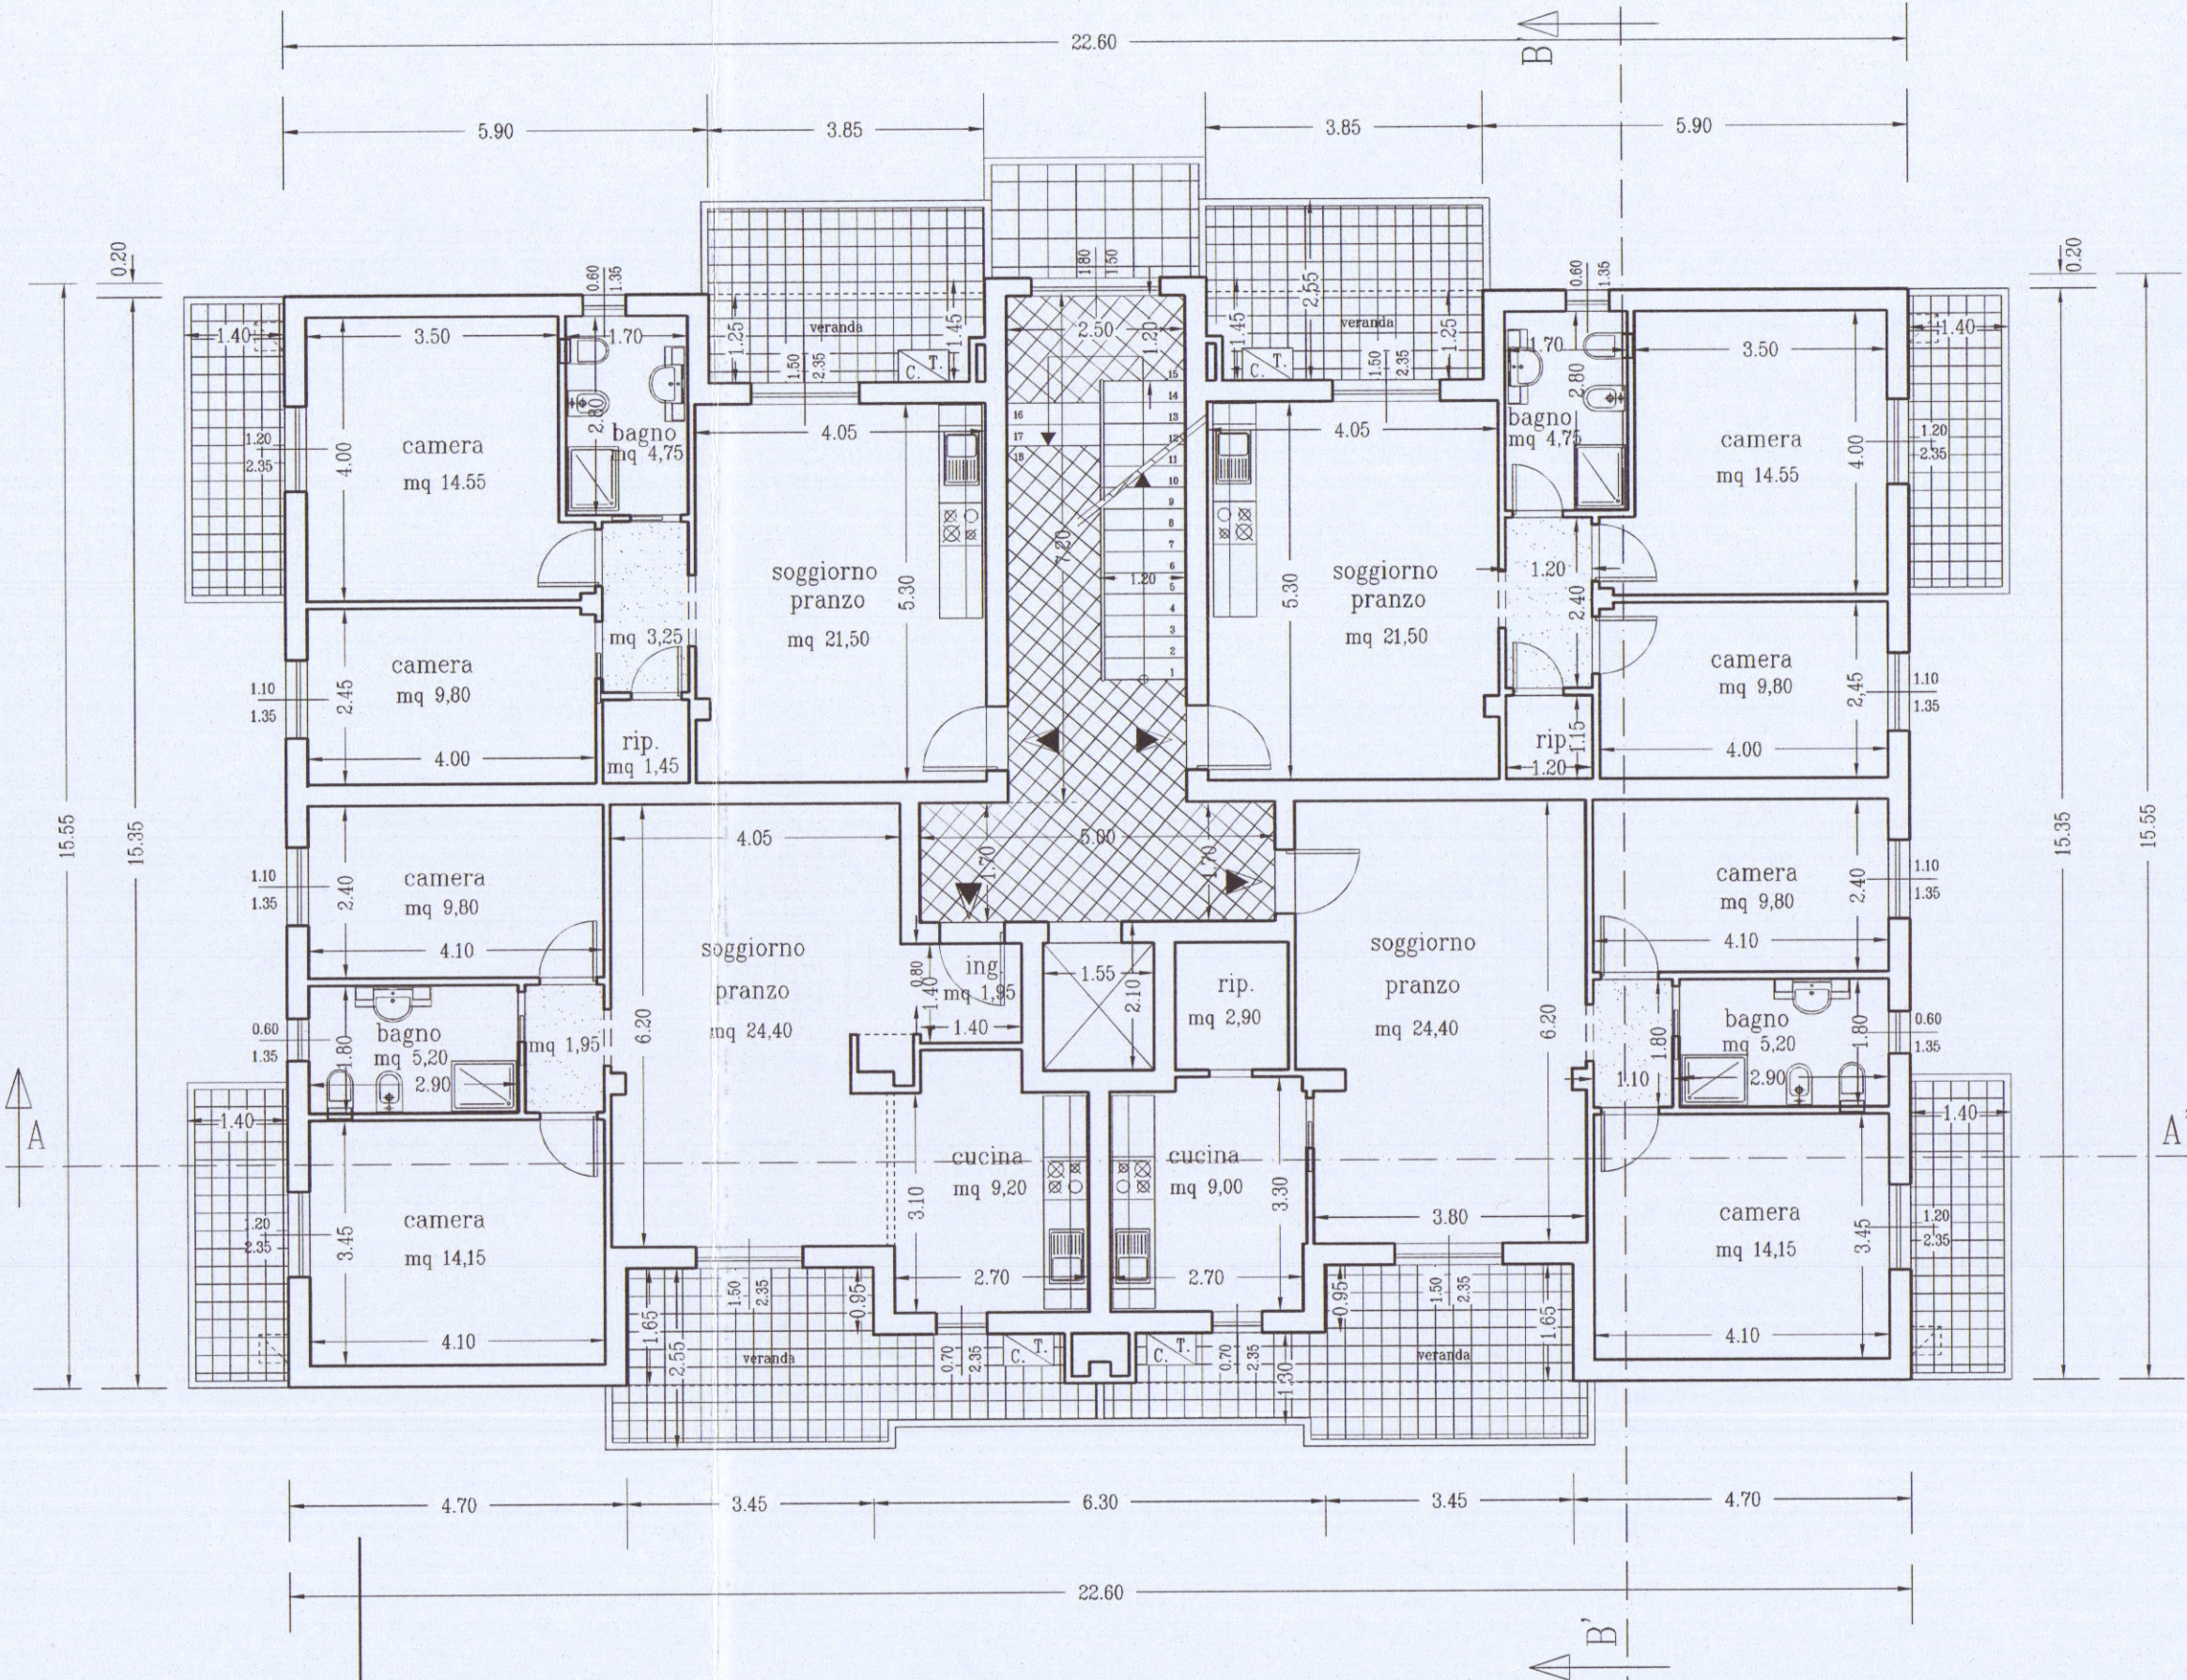

PIANTA PIANO PRIMO

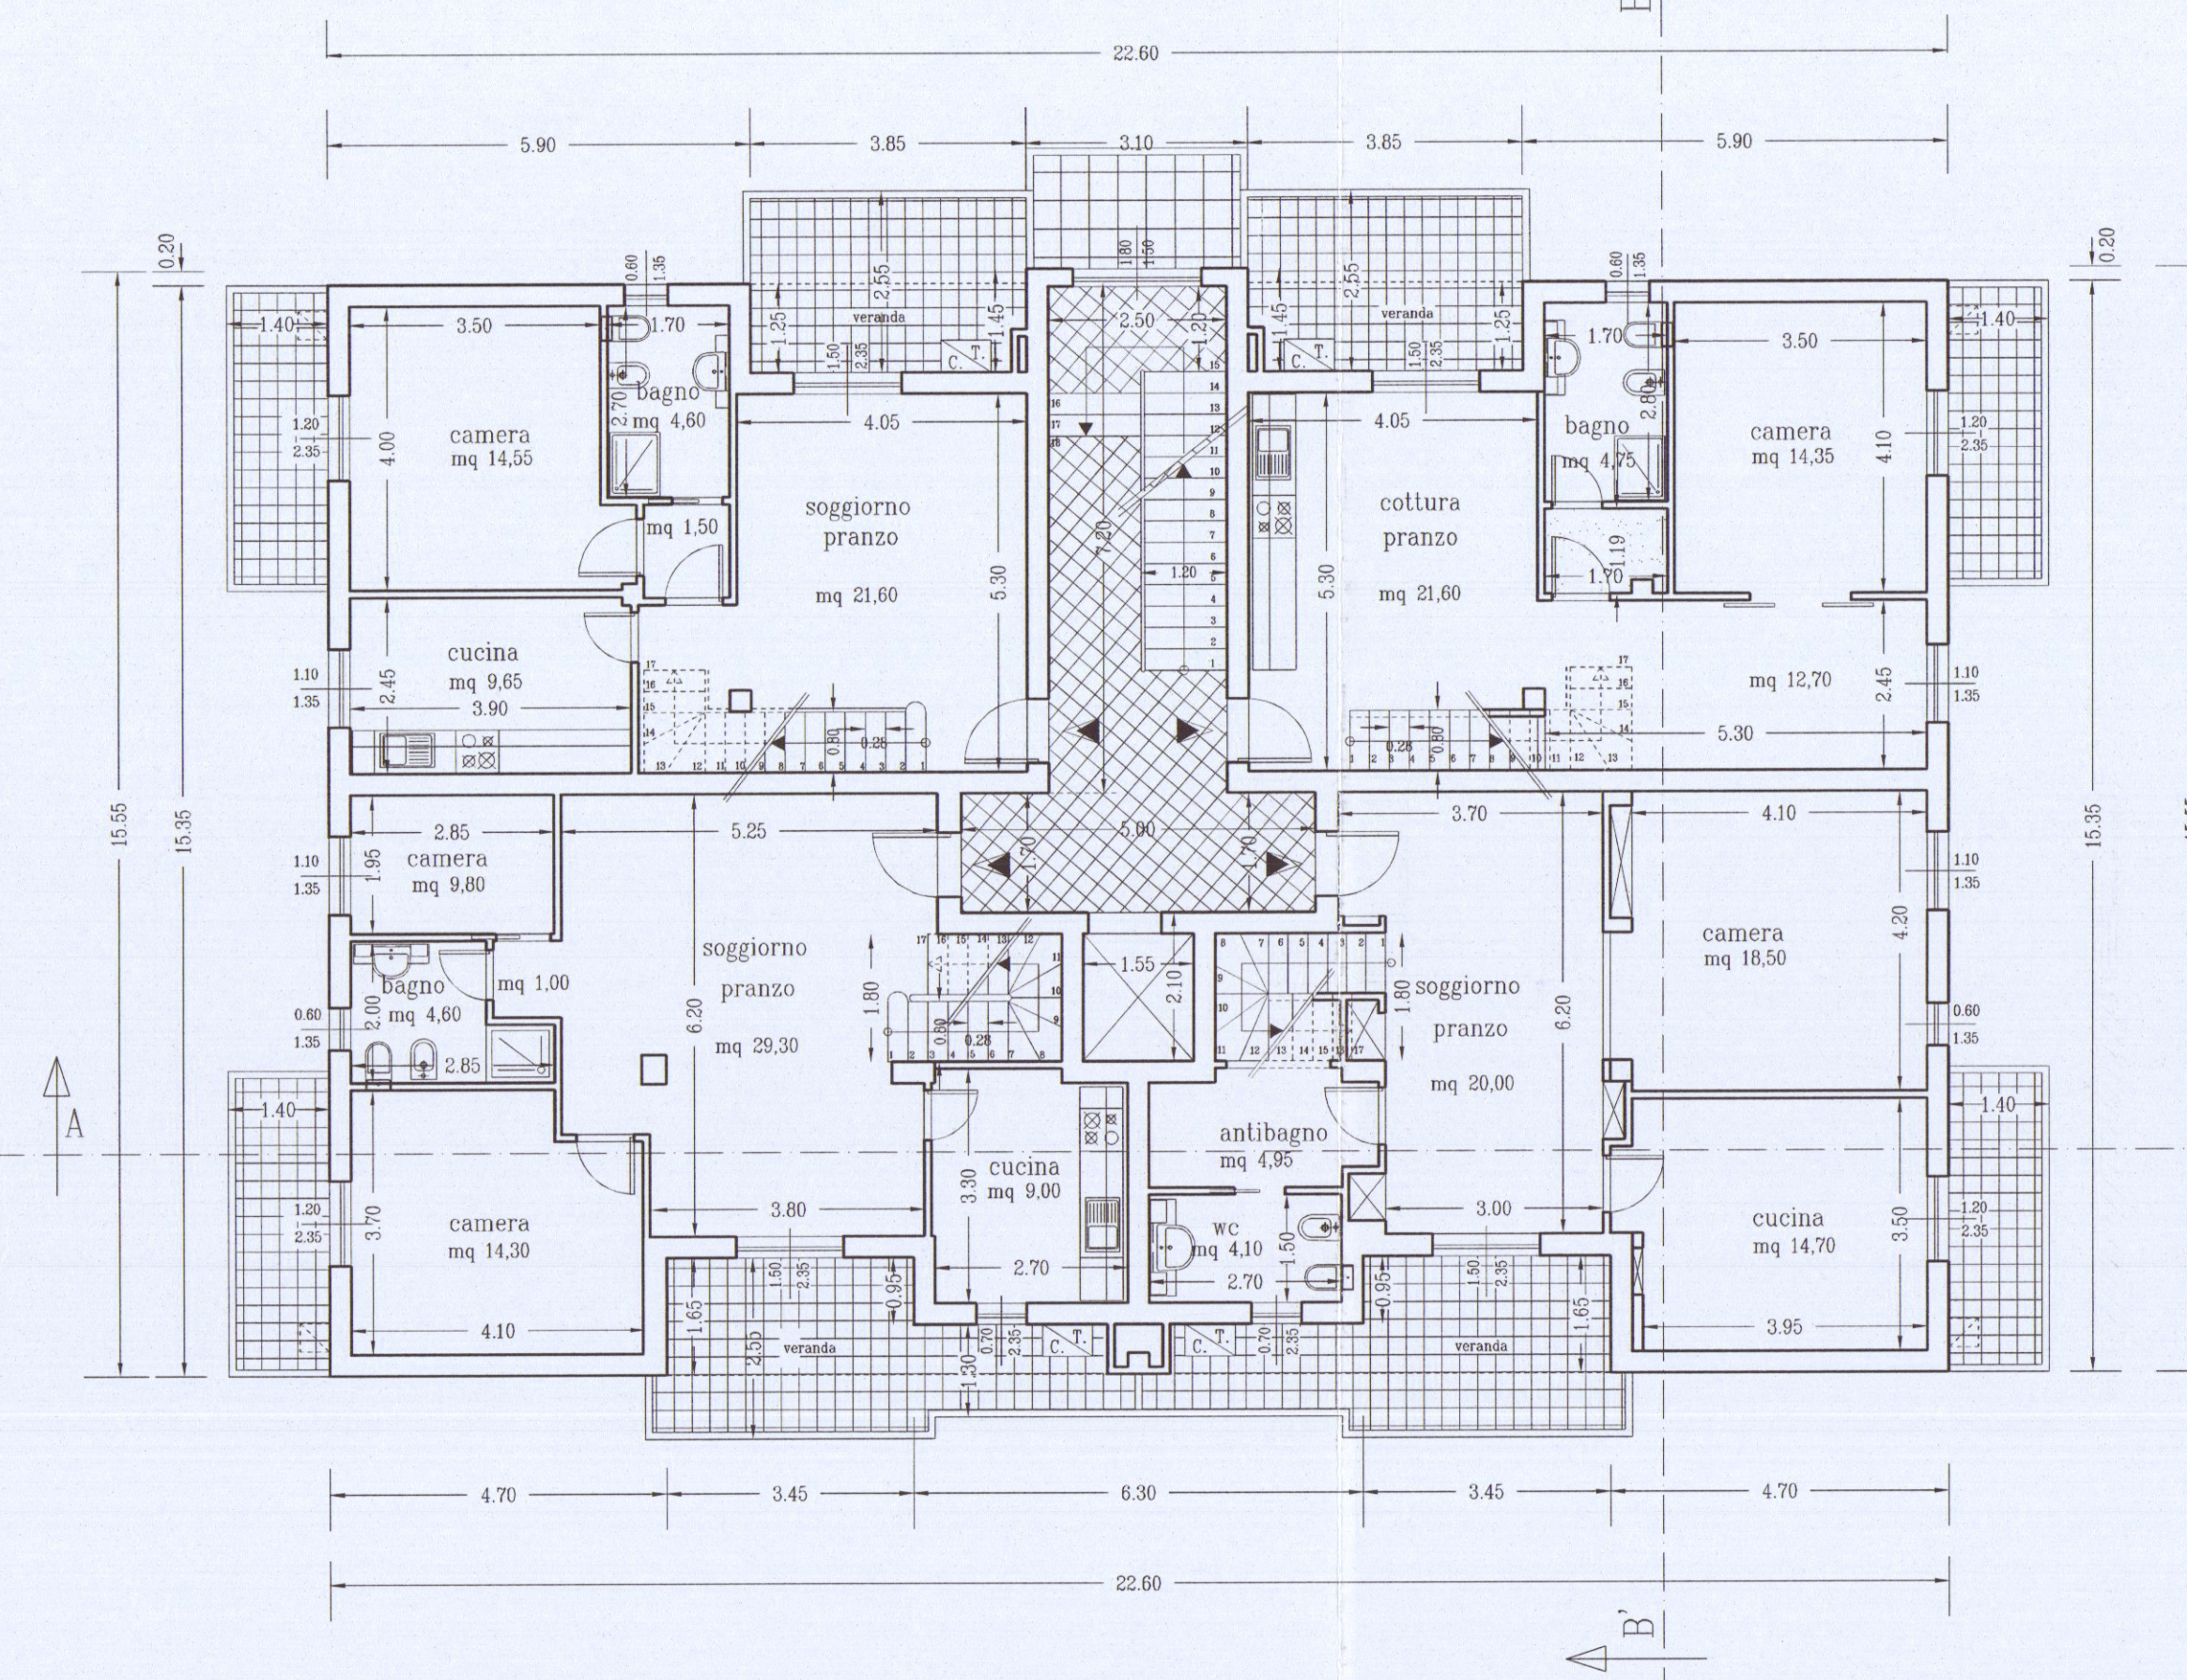


PIANTA PIANO SECONDO

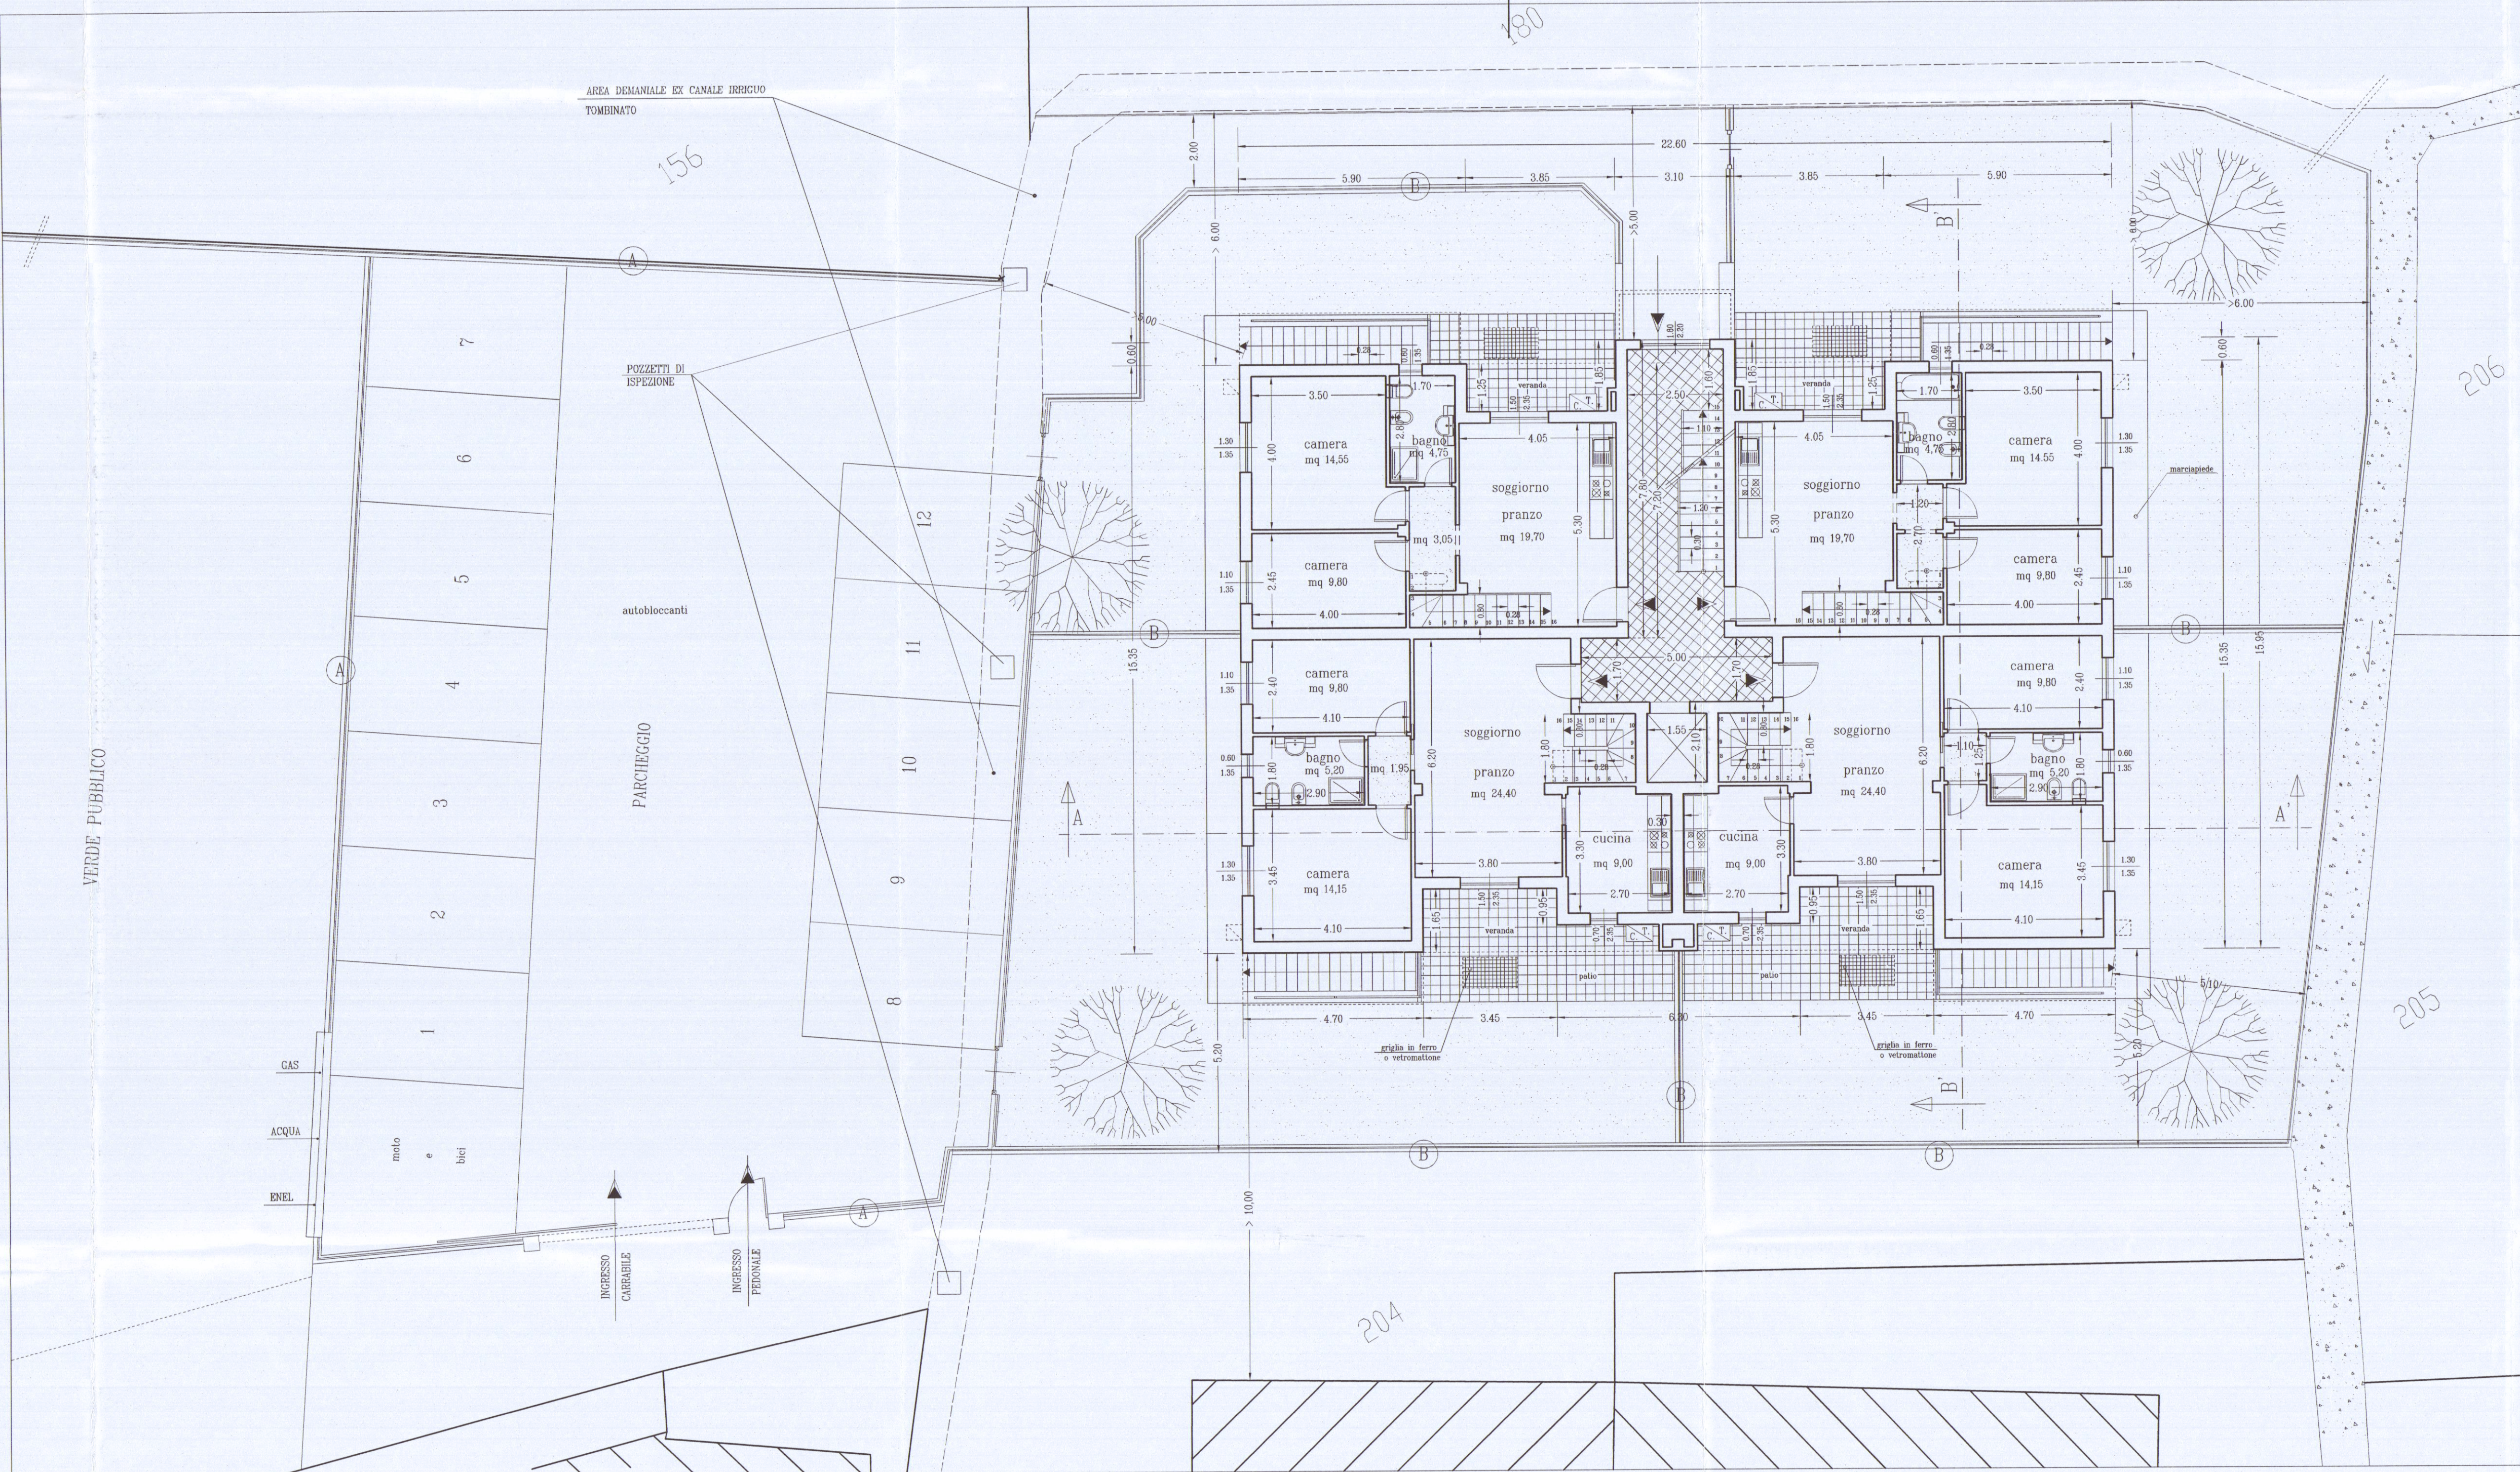


PIANTA PIANO TERRA


scala 1:100

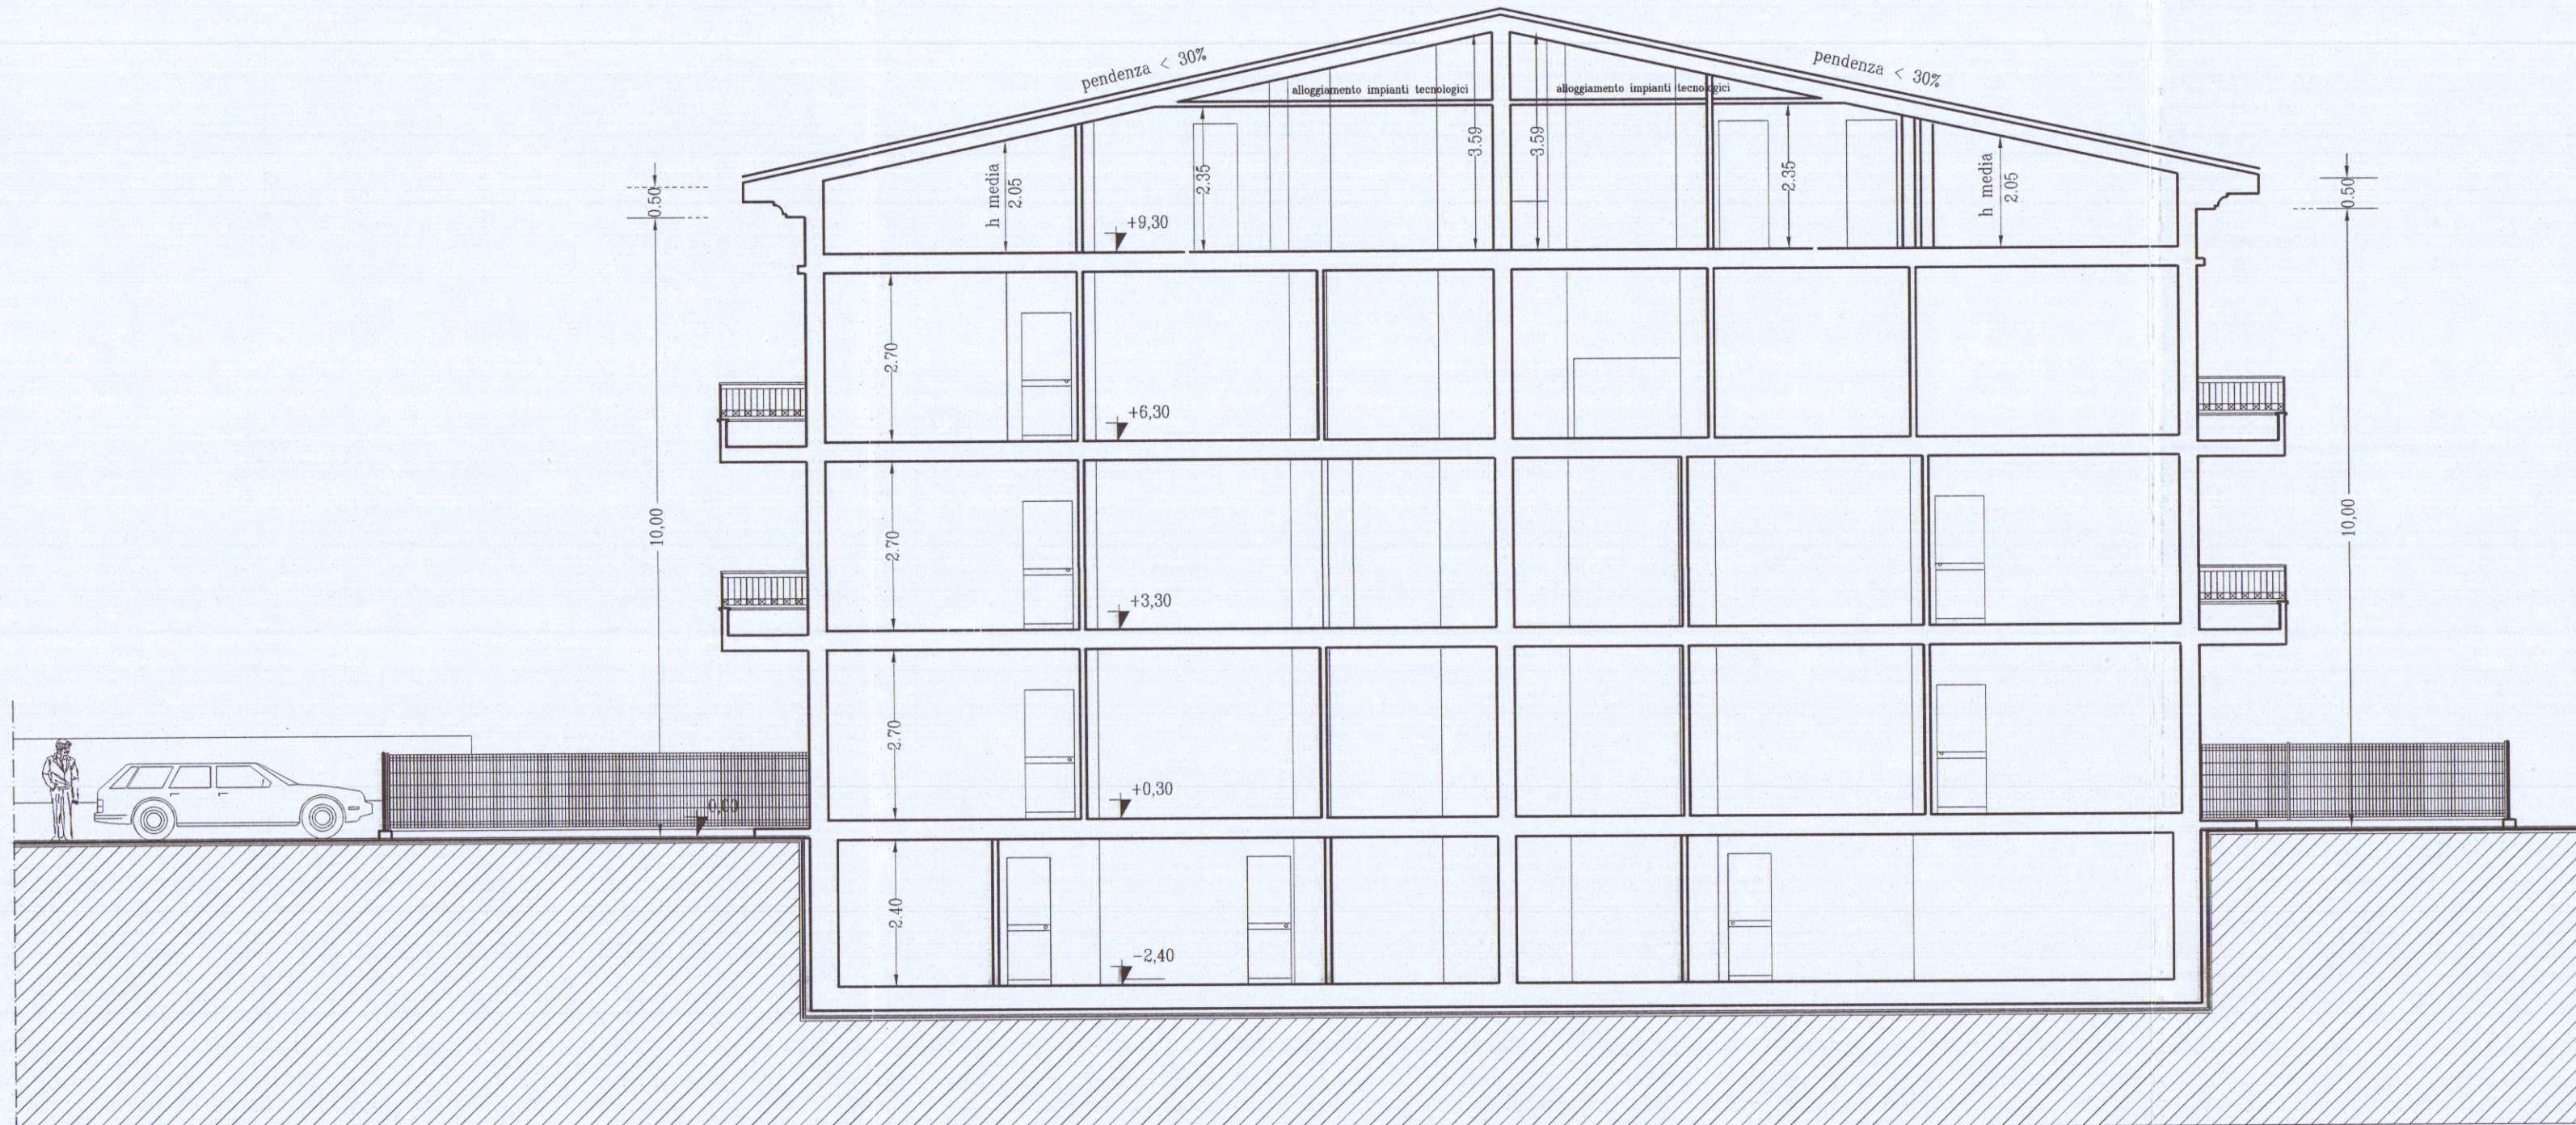

SEZIONE A-A'

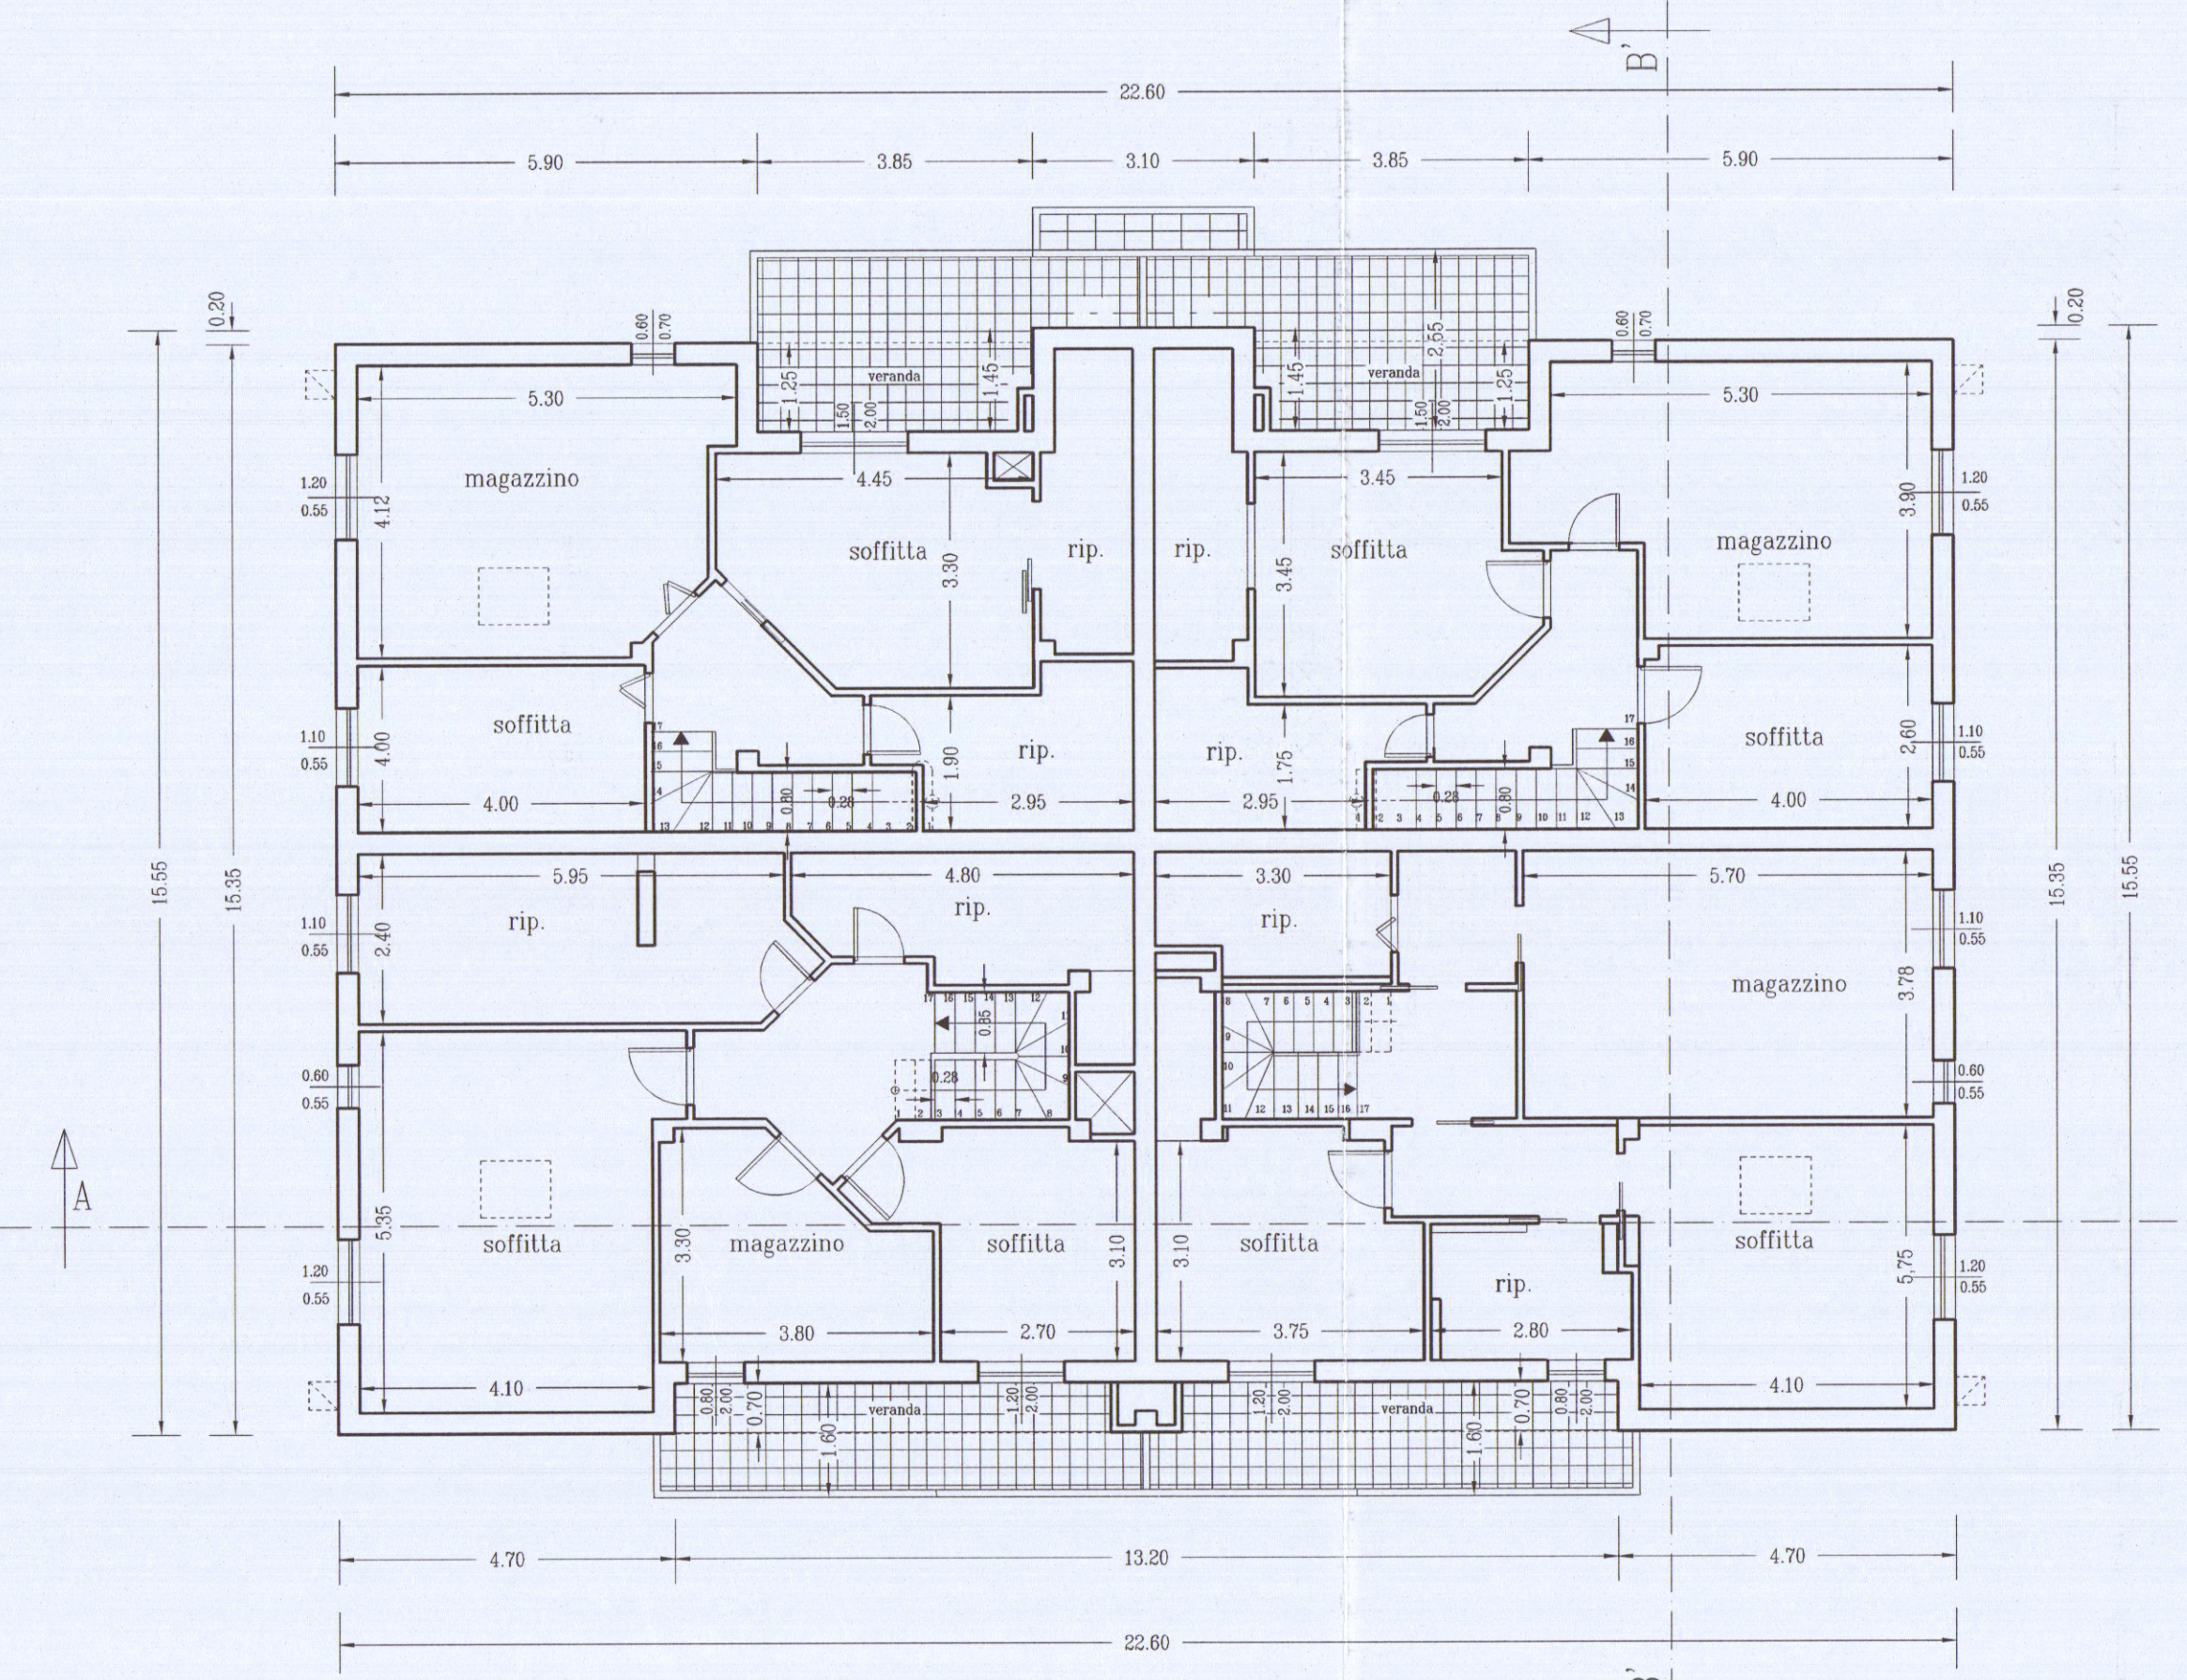

PIANTA SOTTOTETTO

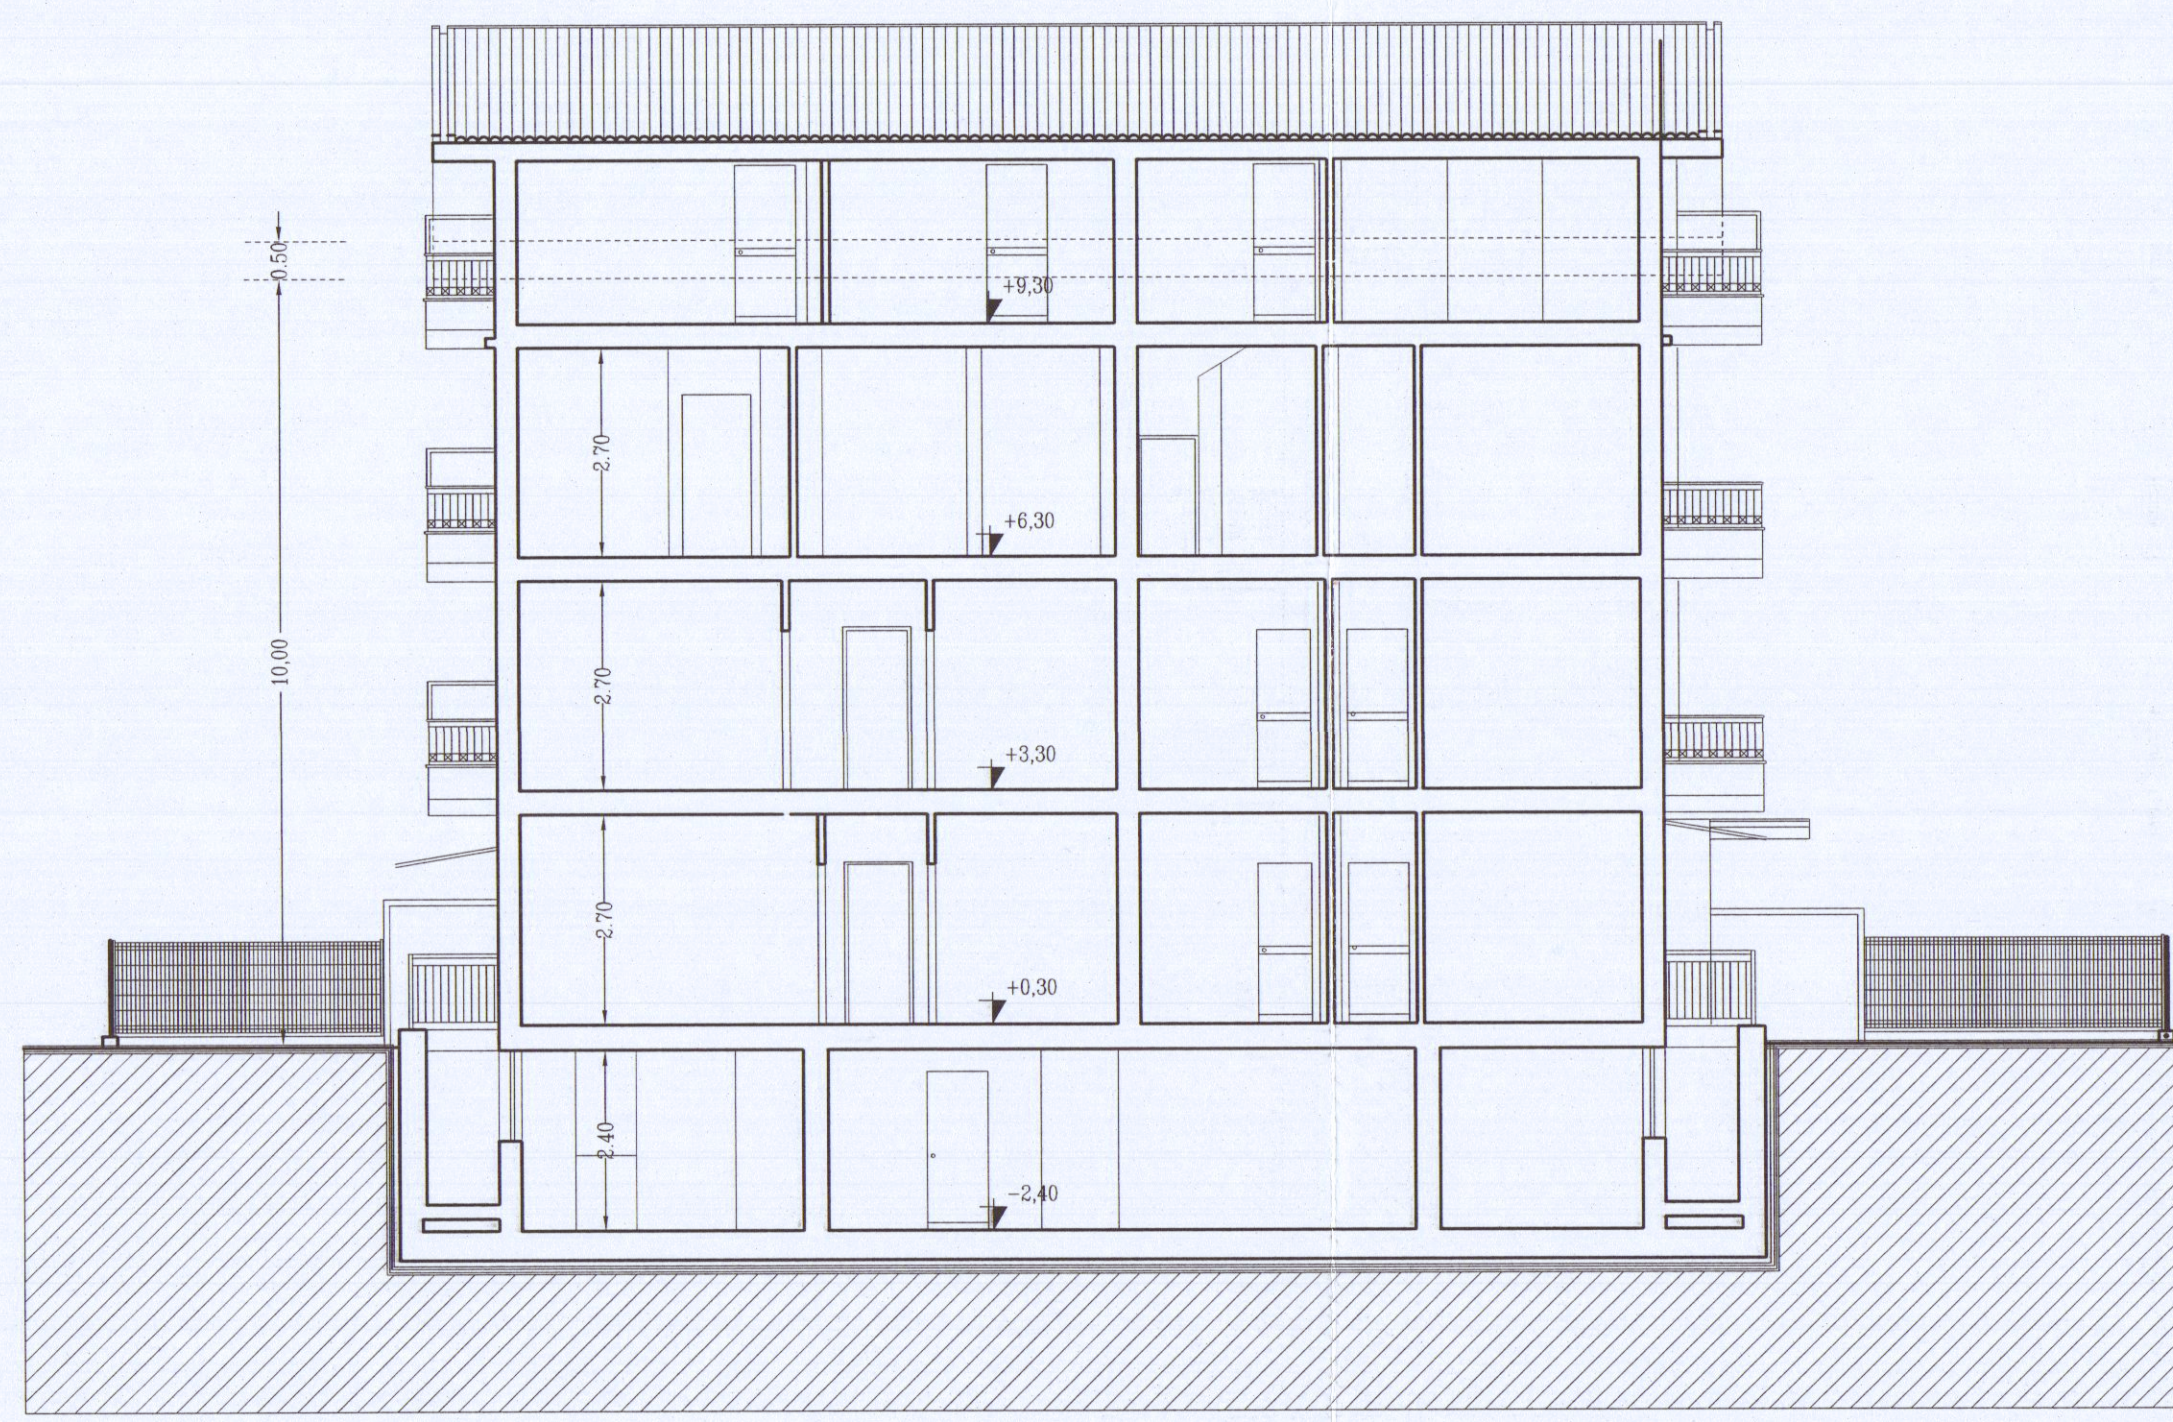


SEZIONE B-B'



PROSPETTO NORD



PROSPETTO SUD

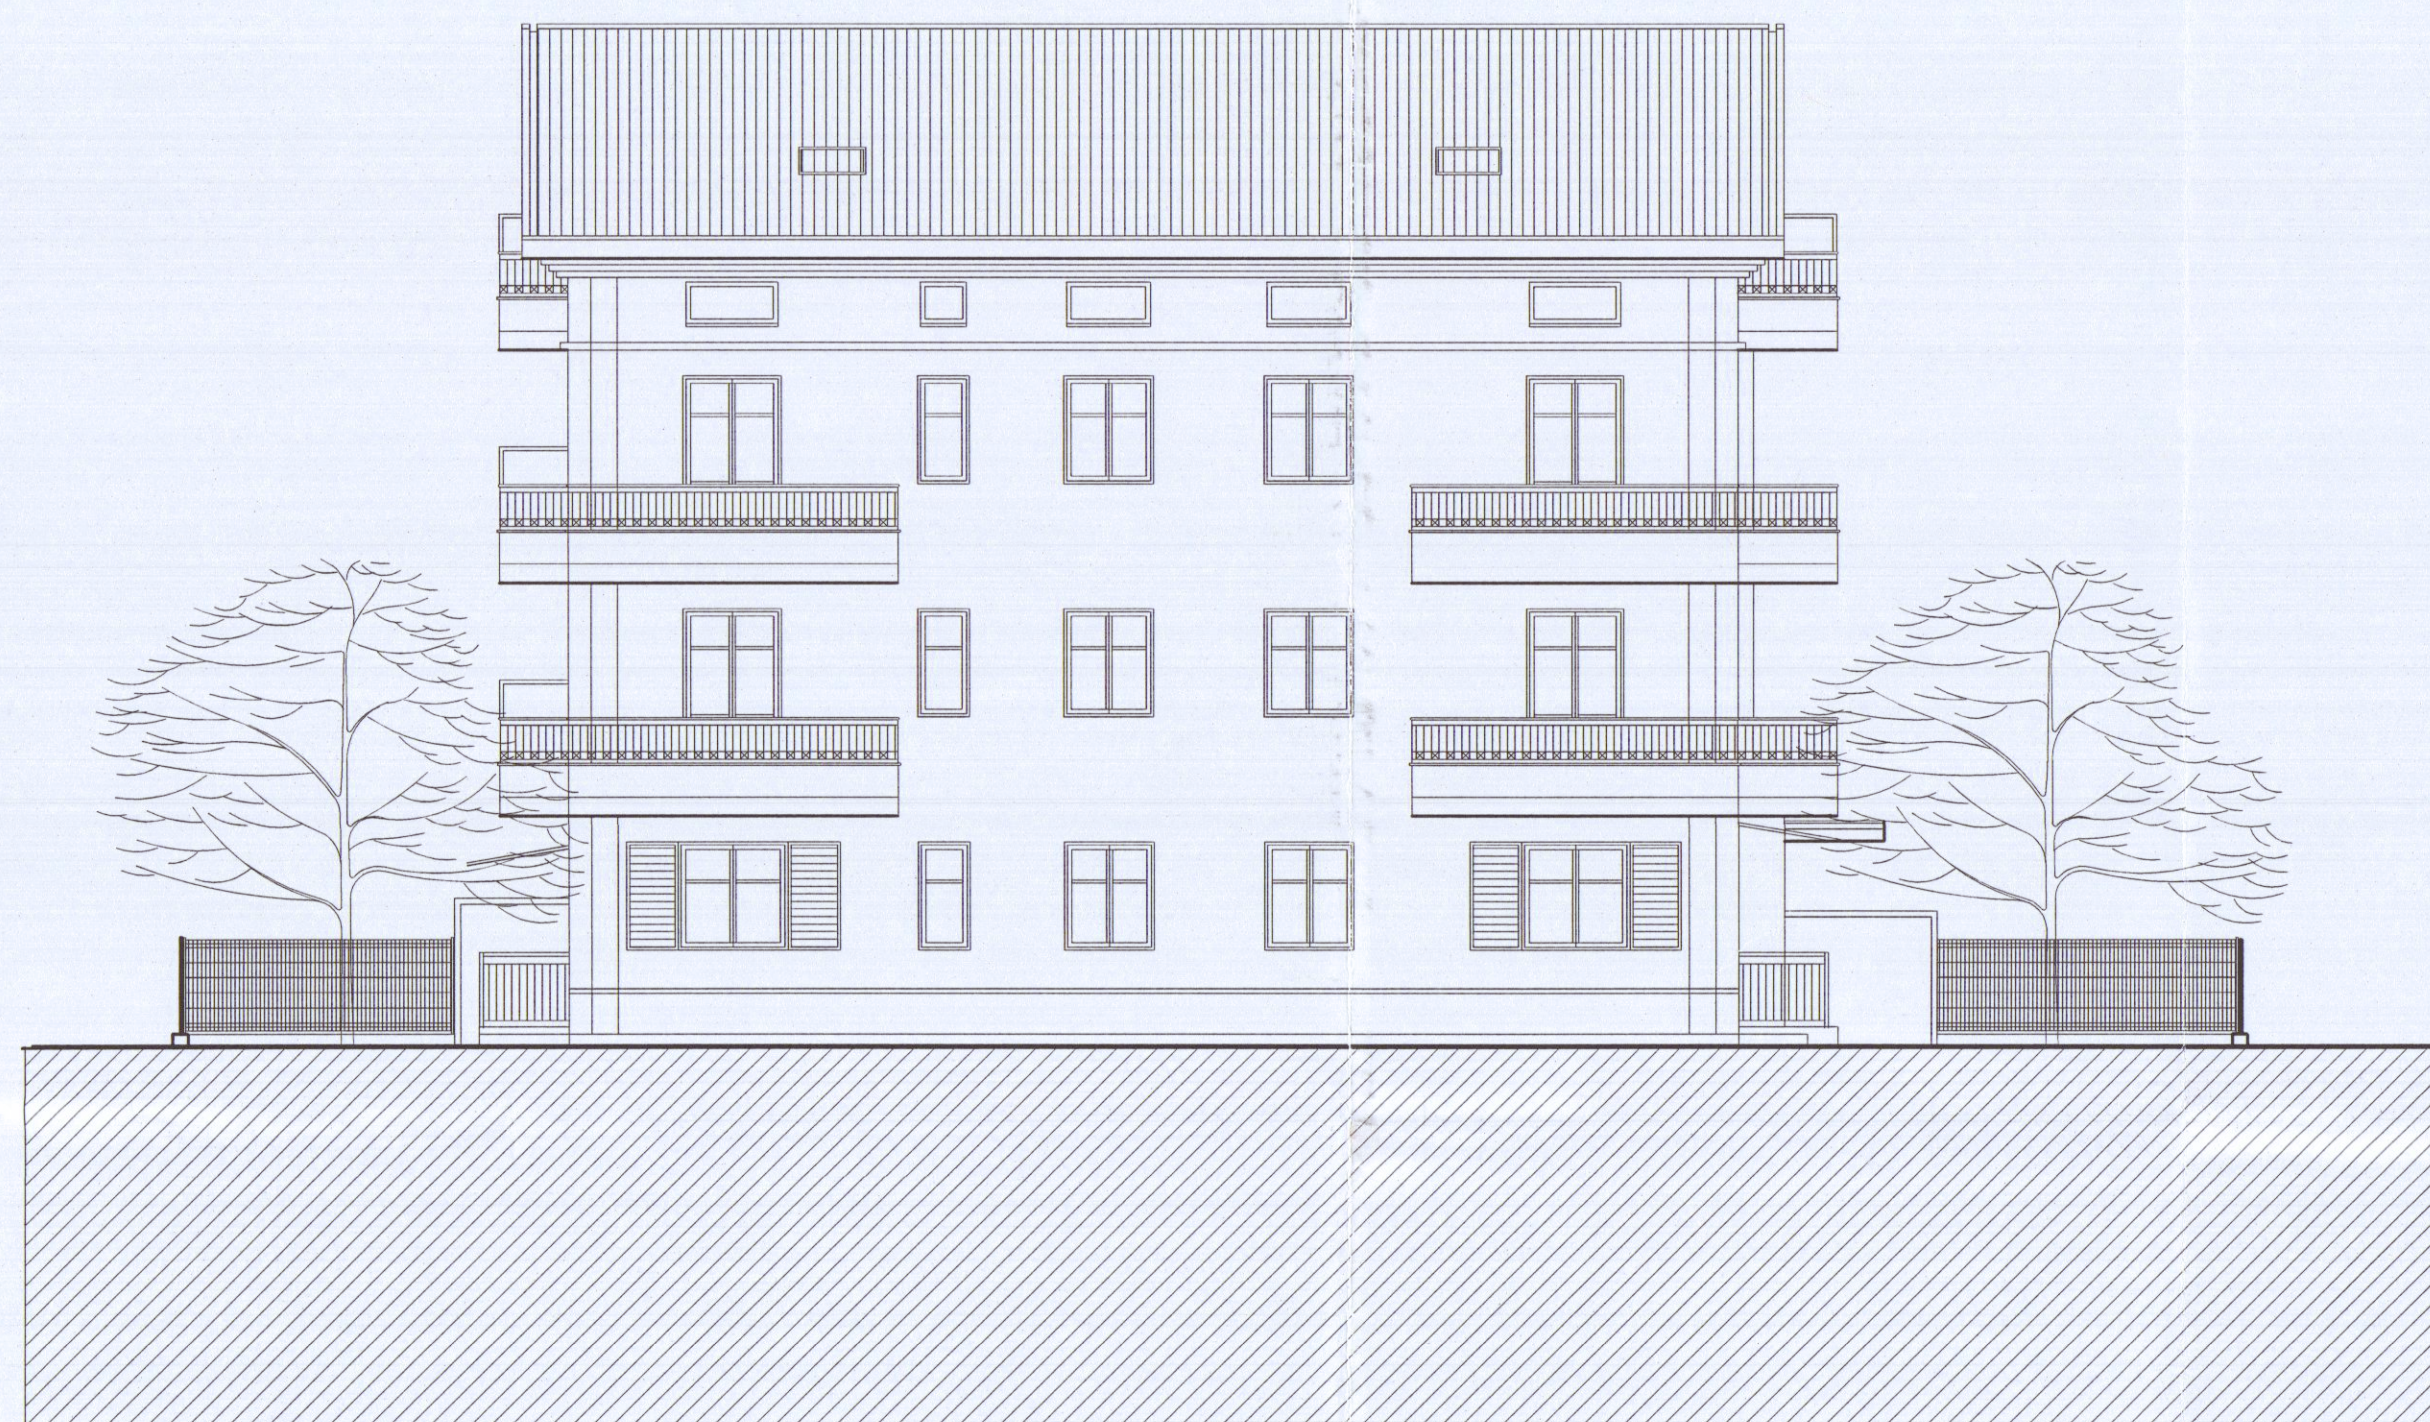

PROSPETTO EST



PROSPETTO OVEST