

COMUNE DI CARRARA

Stato Attuale

Manutenzione Straordinaria

Tav n° 1/4

Stato Attuale

SCALA: 1 /100

Comittente:

Ragozzino Viviana

Tecnico:


Massa Geom. MAURO

Ubicazione: Via Della Porta 1, Gragnana (MS)


Foglio di mappa 17, particella 1939-1938-1936-1945




Viviana Ragozzino

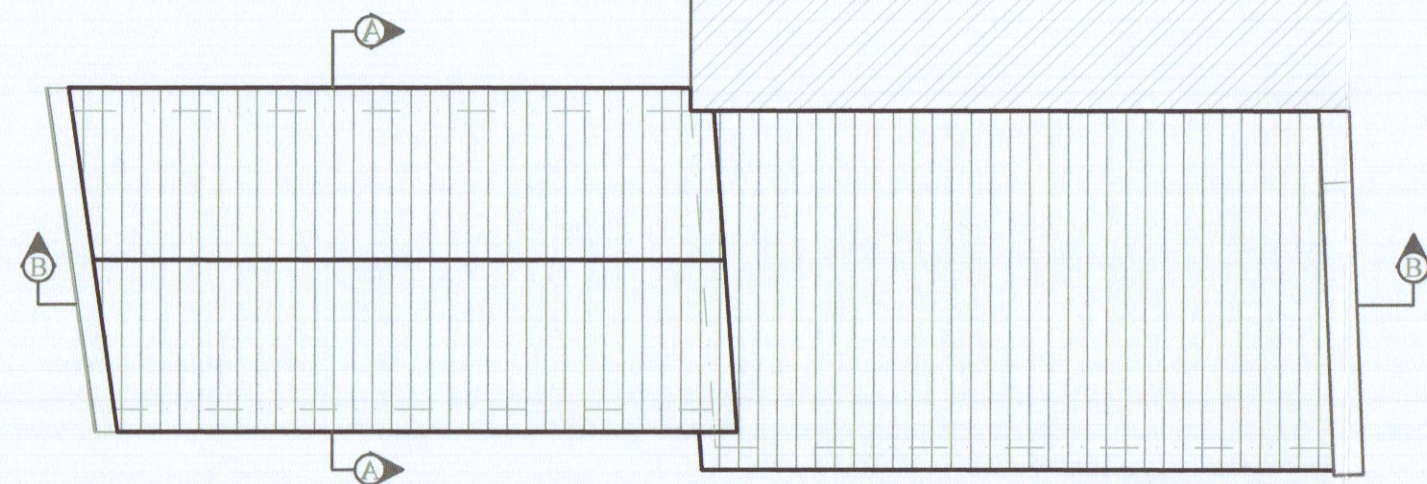


PIANTA COPERTURA

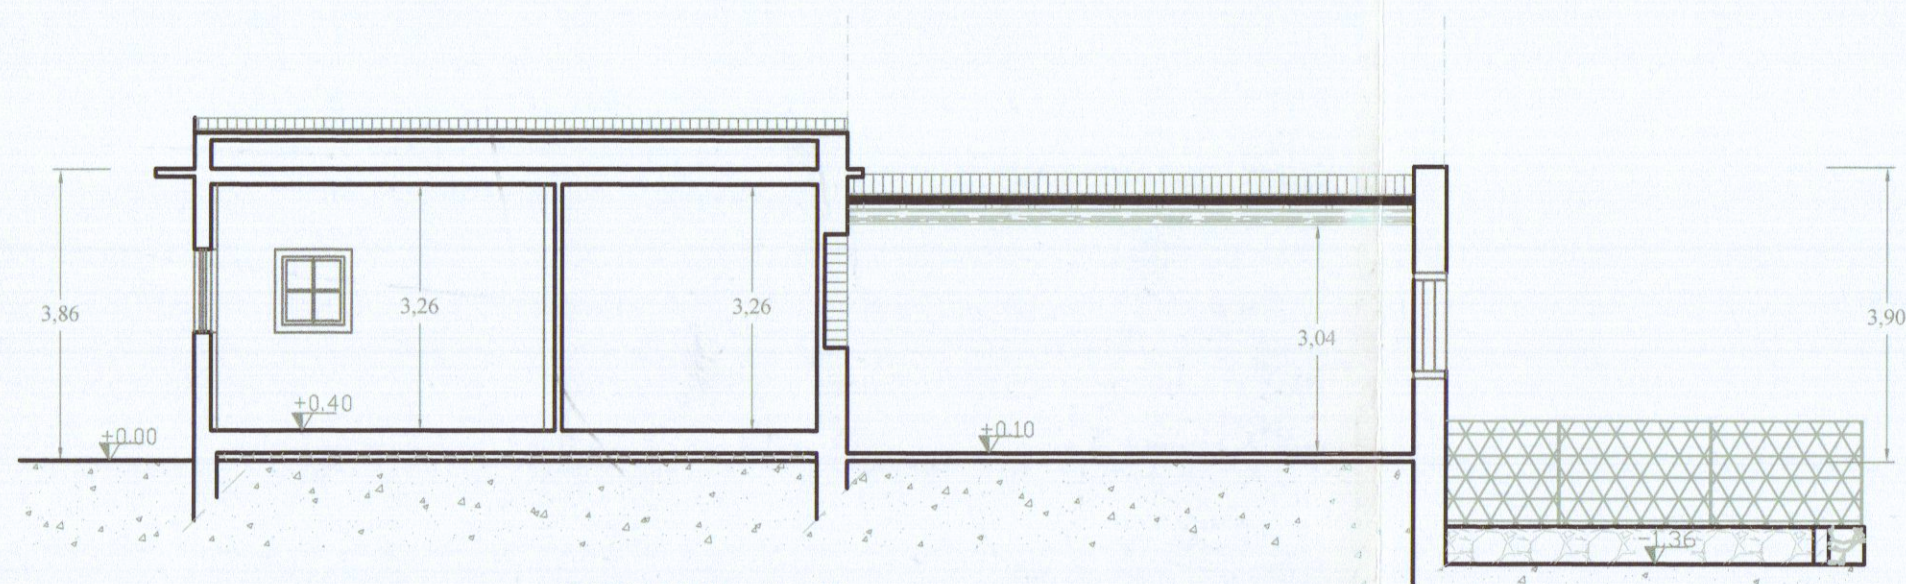


SEZIONE B-B'

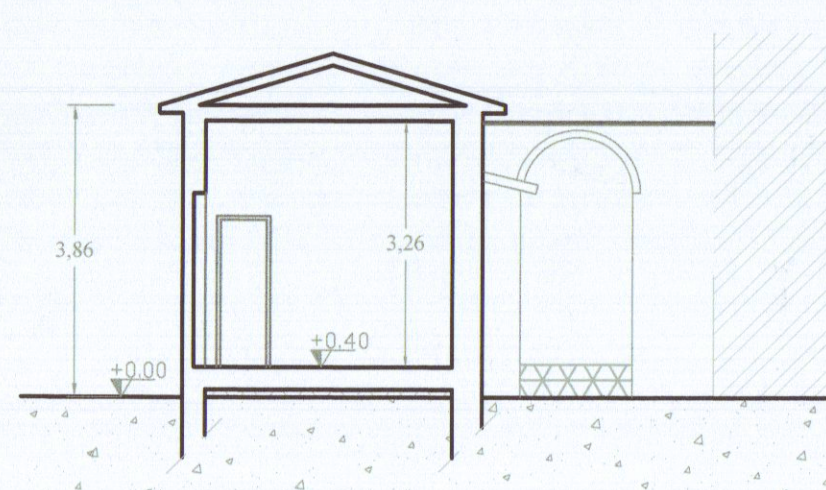


SEZIONE A-A

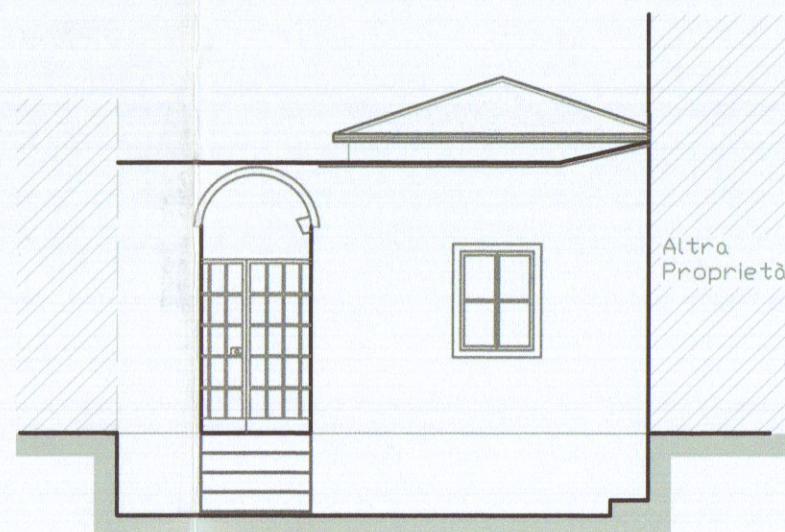


PROSPETTO OVEST

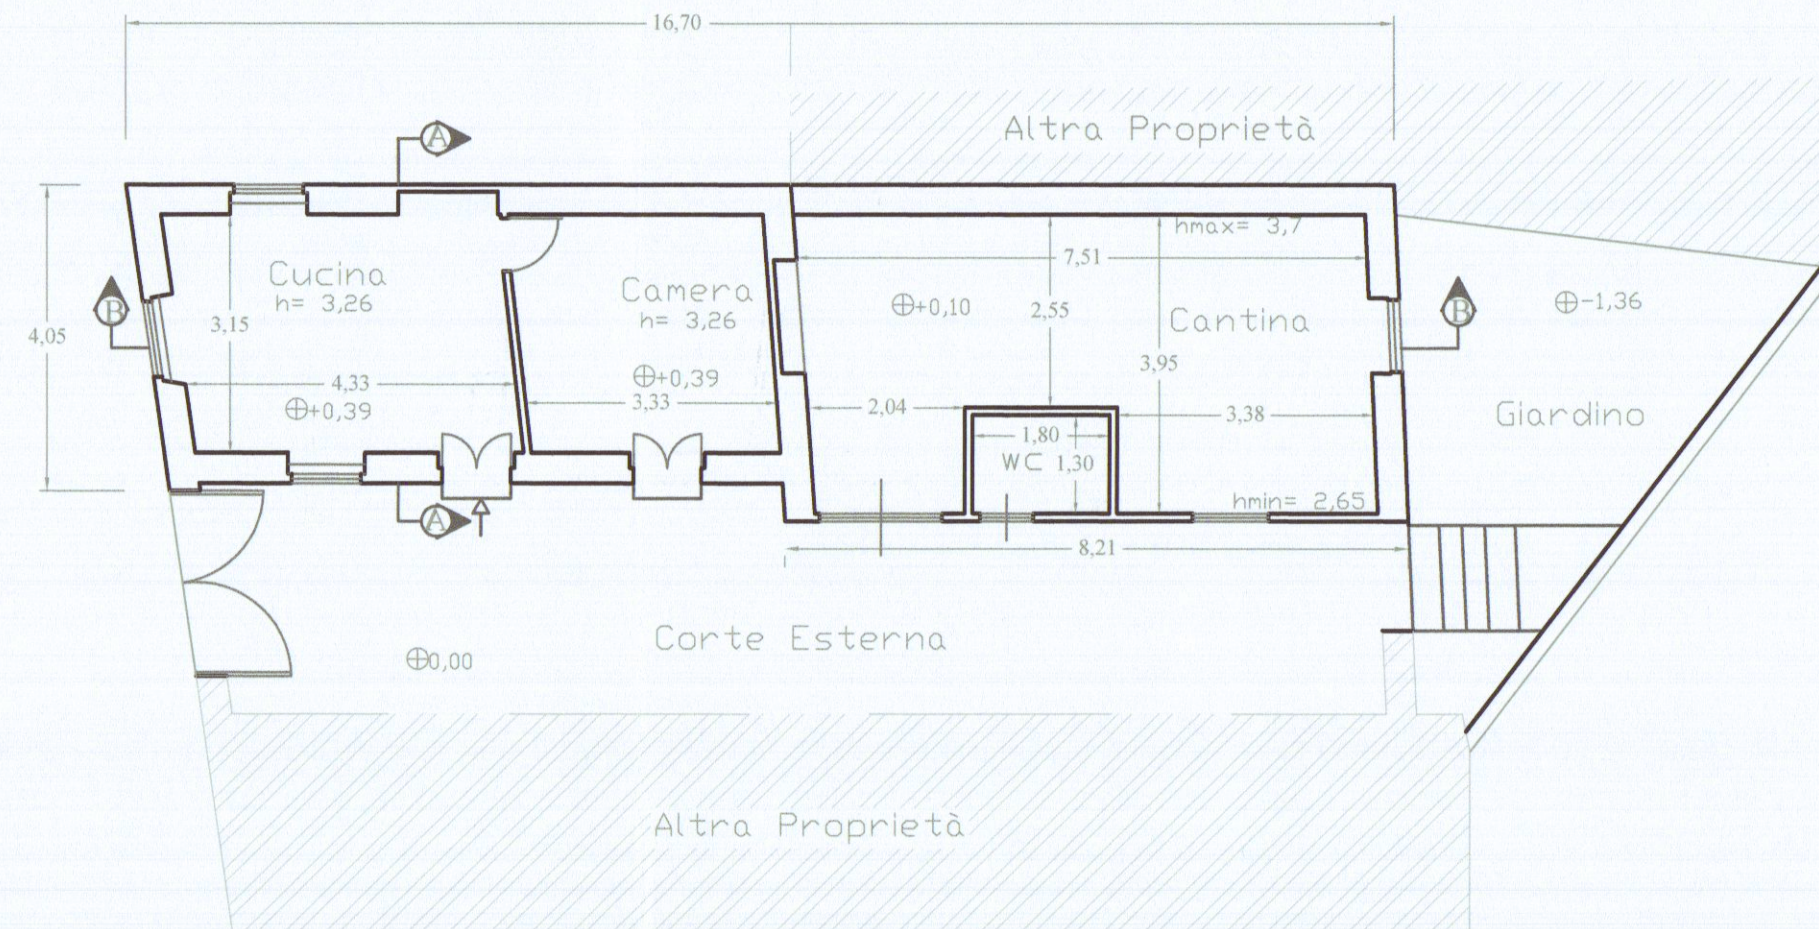

PIANTA PIANO TERRA

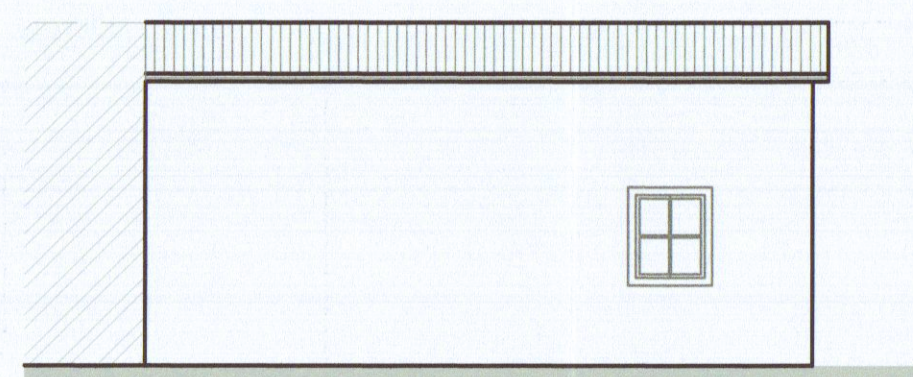

PROSPETTO SUD

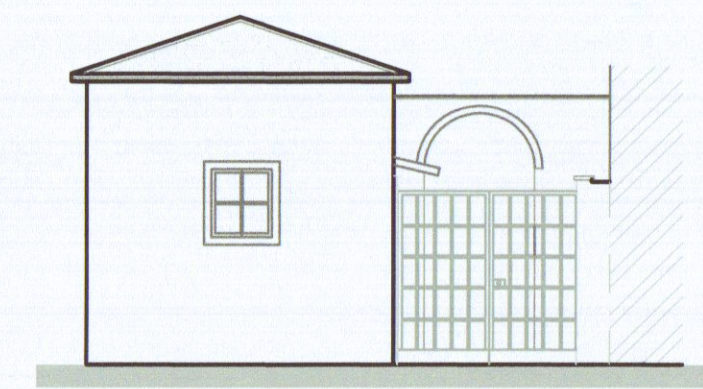

PROSPETTO EST



PROSPETTO NORD