




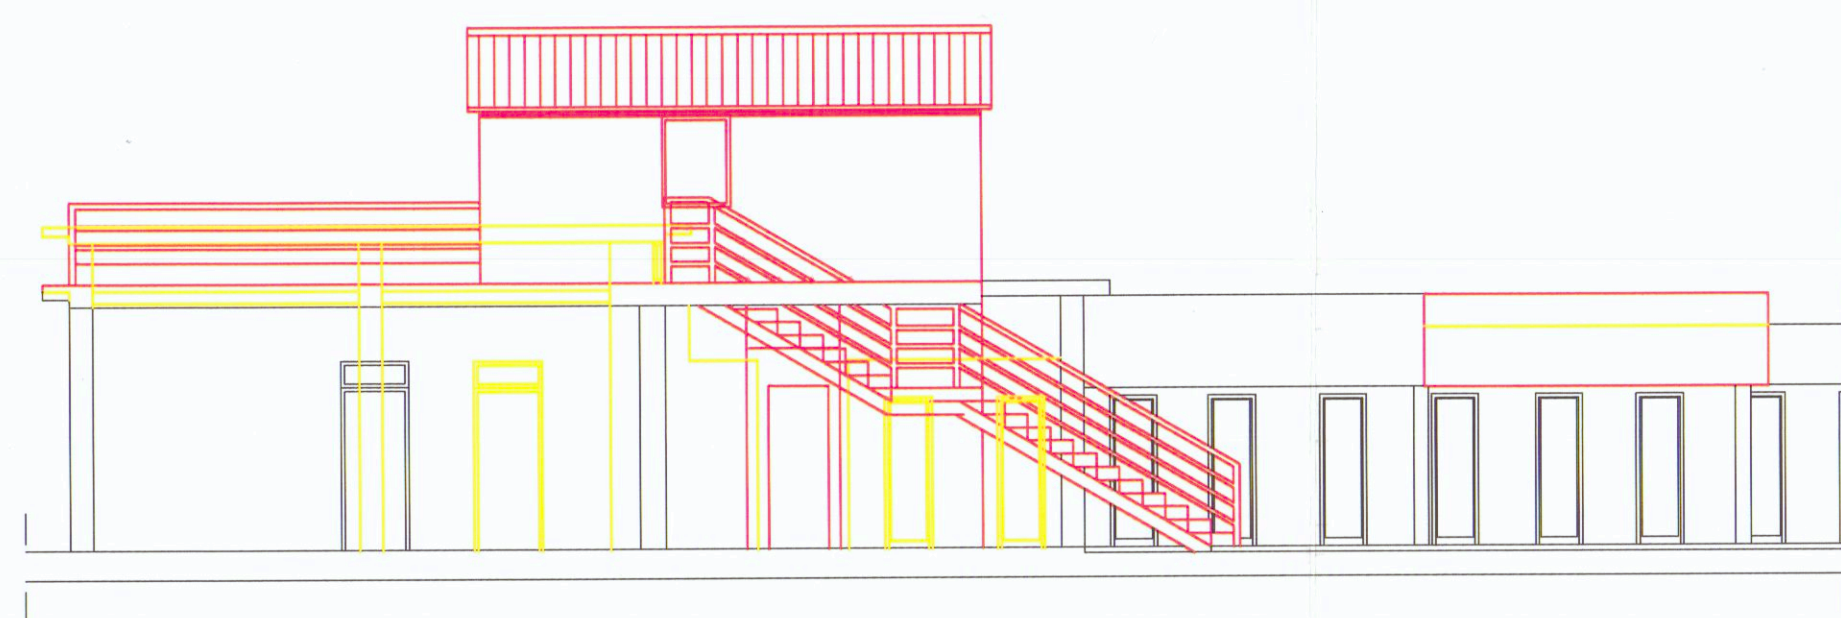


SEZIONE A-A
(CON VISTA FRONTE INTERNO)

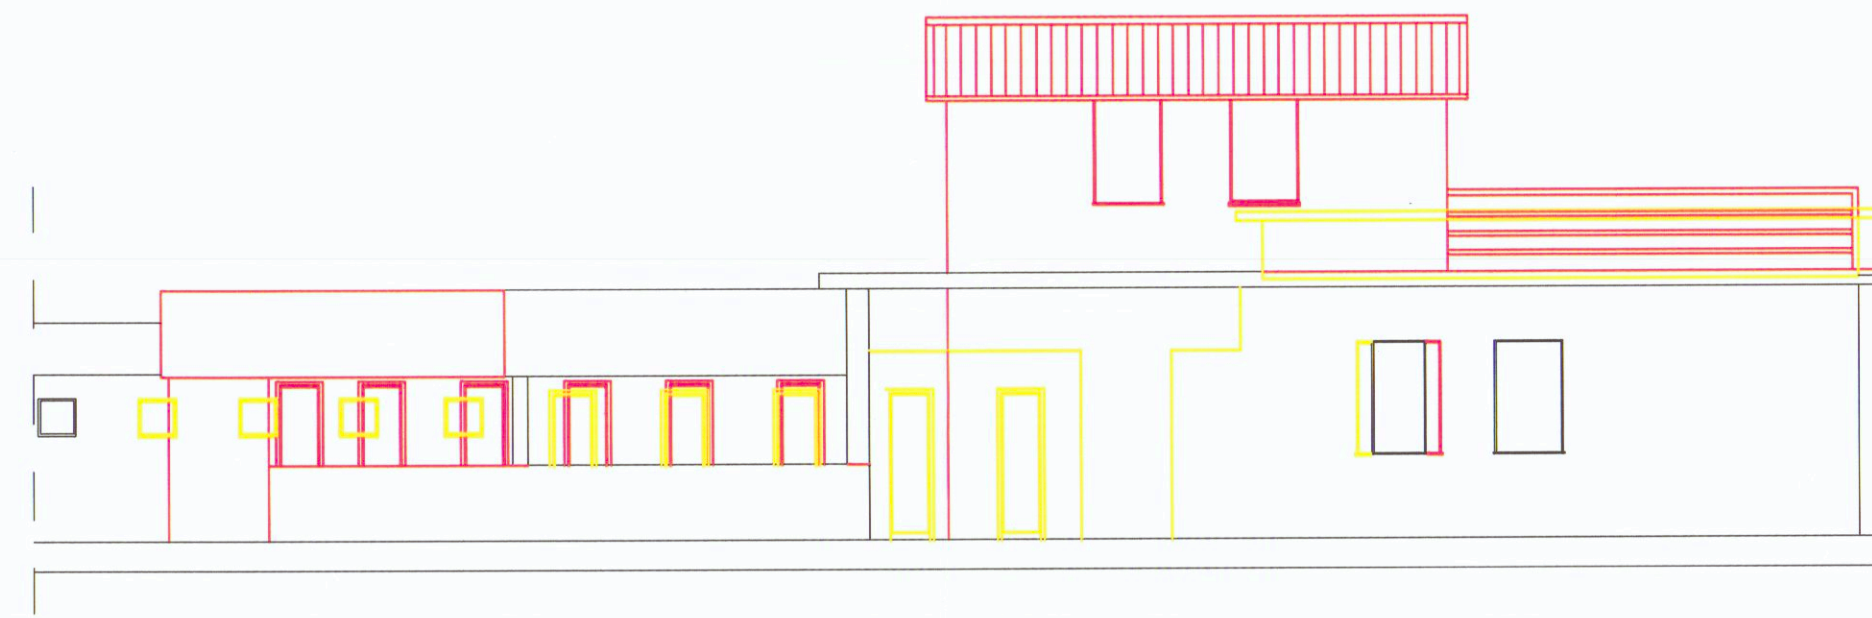


PROSPETTO EST

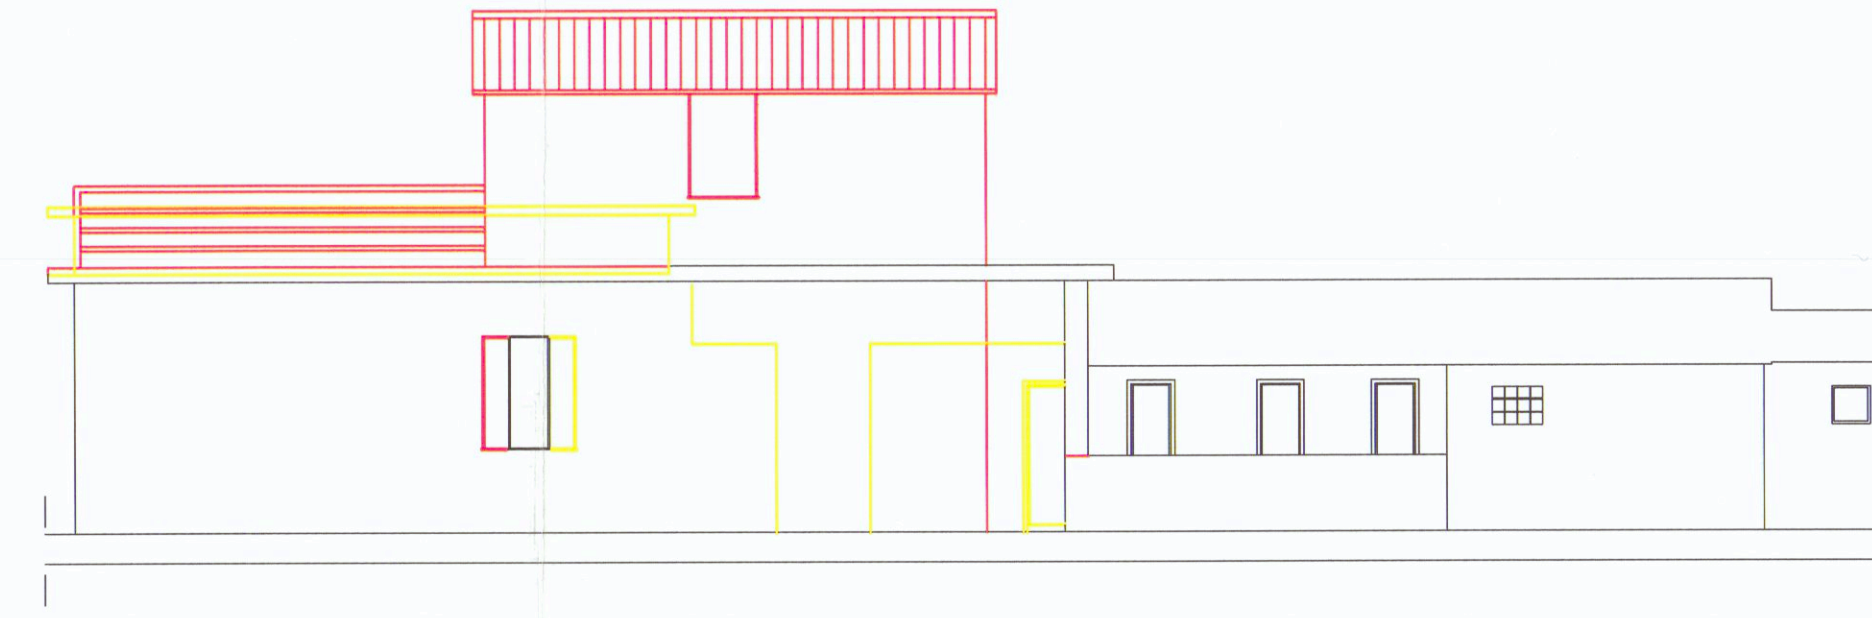

PROSPETTO OVEST

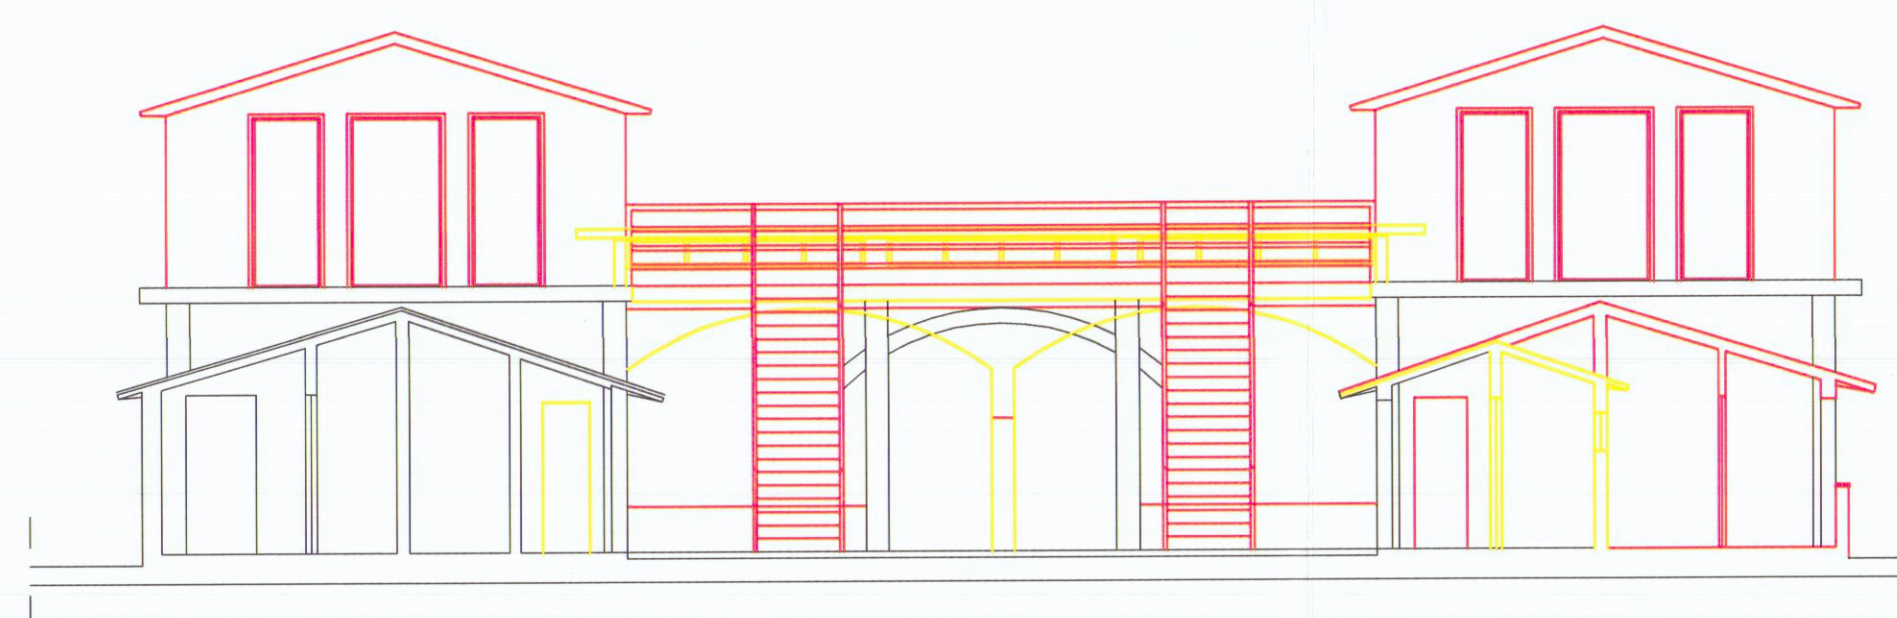

SEZIONE B-B
(CON VISTA FRONTE INTERNO - PROSPETTO SUD)

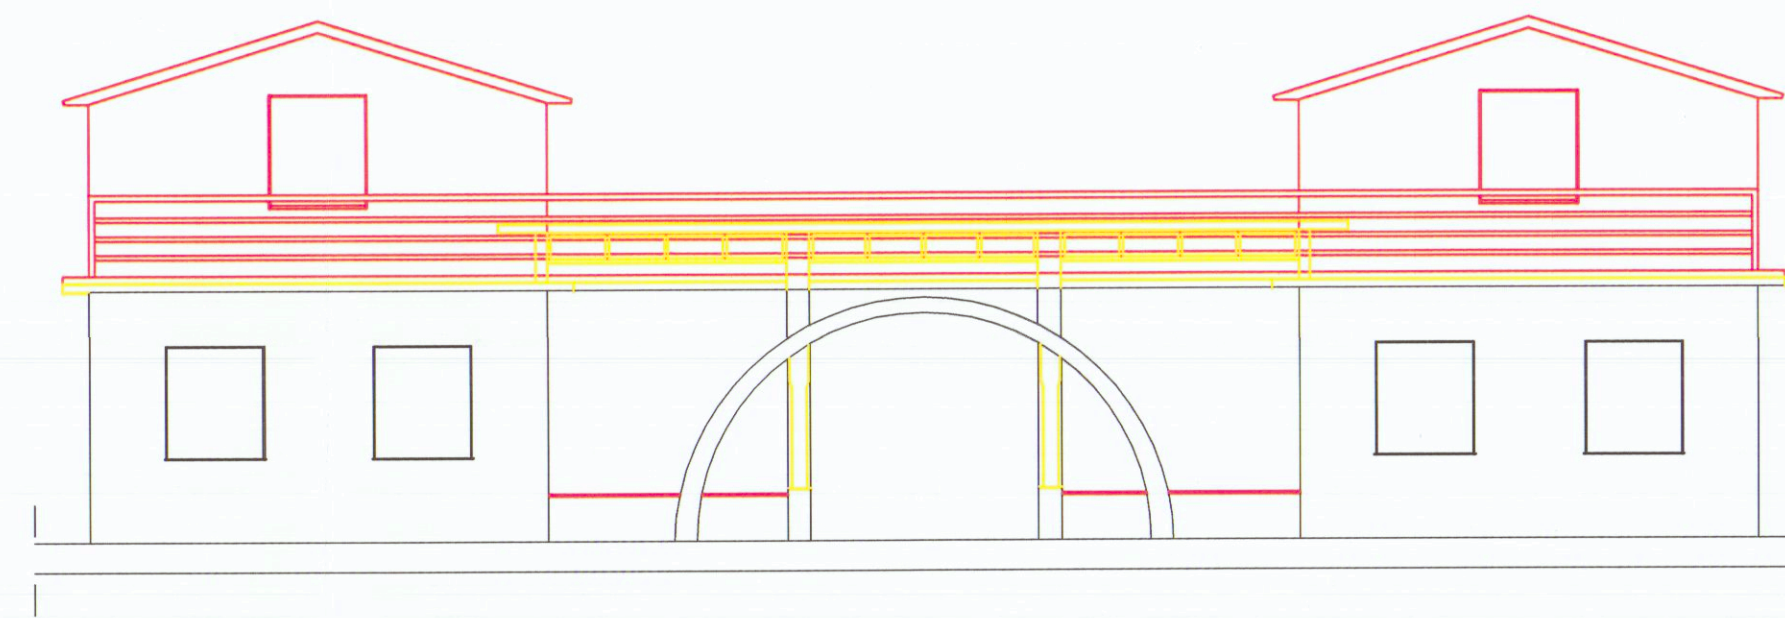

PROSPETTO NORD

demolizione/esistente

nuova costruzione/progetto



PIANTA PIANO TERRA

ampliamento una tantum
di superficie coperta
ex art. 5.1.1 P.A.A.



PIANTA PIANO PRIMO

demolizione
esistente solgio

"BAGNO PARIS"

MARINA di CARRARA

Stabilimento Balneare

ex art. 5.1 Piano Attuativo dell'Arenile del

COMUNE di CARRARA



PROGETTO:
INTERVENTI DI TRASFORMAZIONE EDILIZIA
CONSISTENTI IN RISTRUTTURAZIONE E NUOVA
EDIFICAZIONE ATTRAVERSO ADDIZIONI
VOLUMETRICHE AD EDIFICIO ESISTENTE
(ex art. 3 L.R.T. 52/1999)
(ex art. 5.1.1 N.T.A. Piano Attuativo dell'Arenile)
INTERESSANTI EDIFICIO DI TESTATA DI
STABILIMENTO BALNEARE

TAVOLA:

03

LOCALIZZAZIONE:
MARINA DI CARRARA - Viale Vespucci, 64

DATA:

feb. 2003

OGGETTO DELLA TAVOLA:
RAFFRONTO (Scala 1:100)

PROPRIETA':
BAGNO PARIS S.a.s. di Perini Federica

FIRME E TIMBRI:
BAGNO PARIS
di Perini F. & C.
Viale Vespucci, Tel. 785531
MARINA DI CARRARA
Part. IVA 00542400453

PROGETTISTA:
Arch. Andrea Porchera - Marina di Carrara

DIRETTORE DEI LAVORI:
Geom. Francesco Andreani - Ortonovo

