

1
1:100



PROGETTO DI FABBRICATO DI CIVILE ABITAZIONE

VIA BASSAGRANDE MADONNA DI CARRARA


PROPRIETÀ: DIANINI ARGIA E NELLA

IL PROGETTISTA: DOT. ARCH. LUCIO GRANAI

Dot. Arch. Lucio Granai

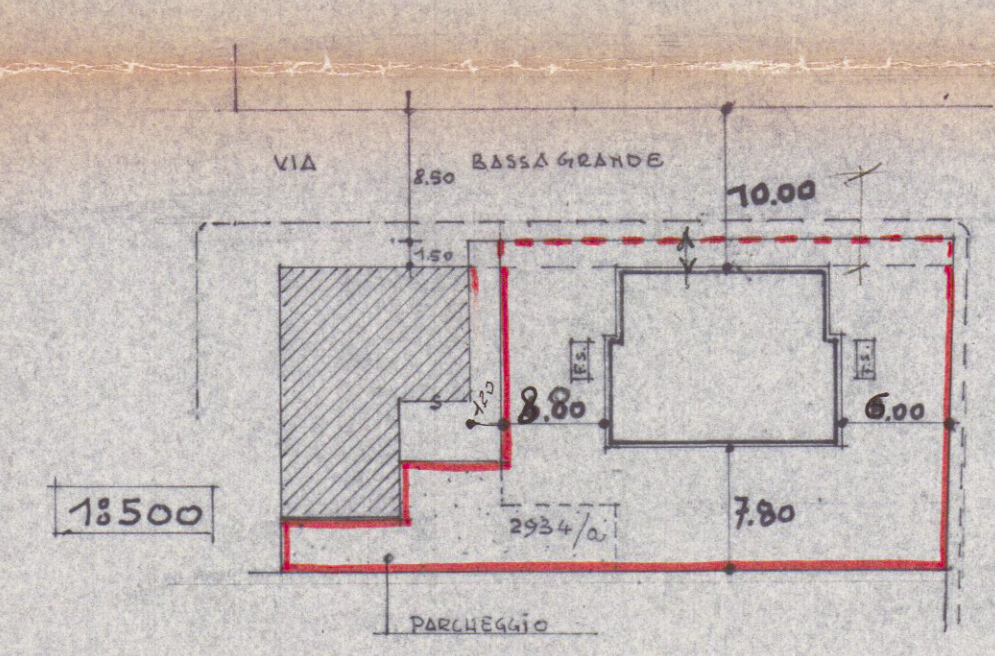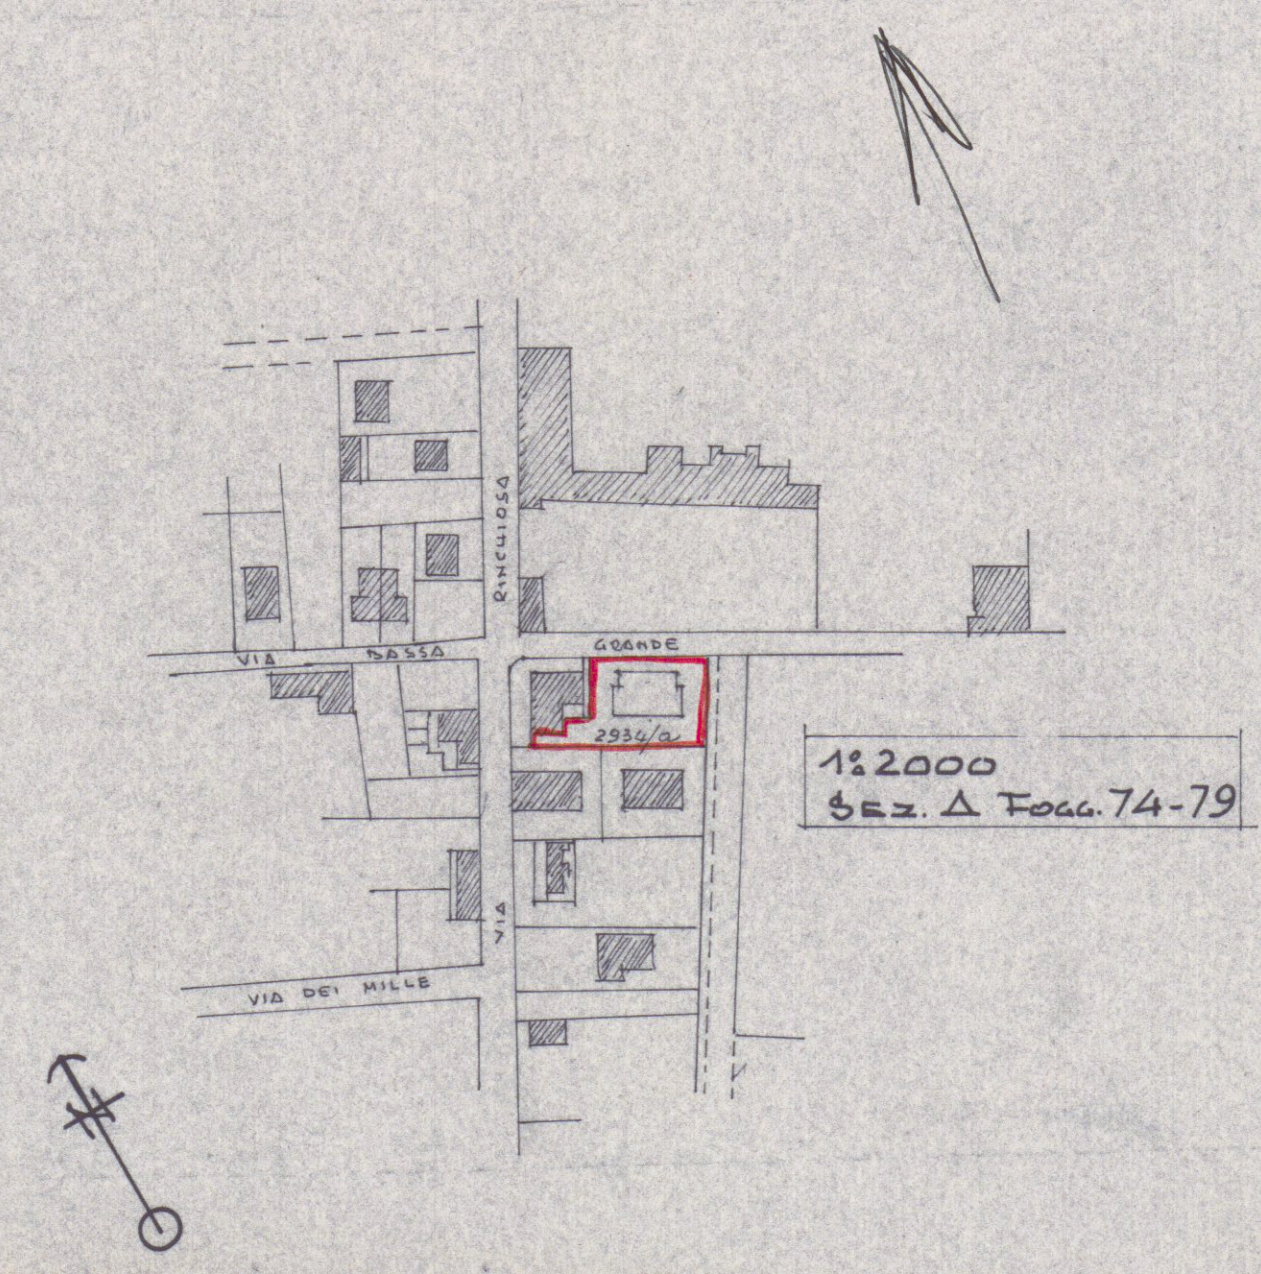


PIANTA PIANO PRIMO E SECONDO

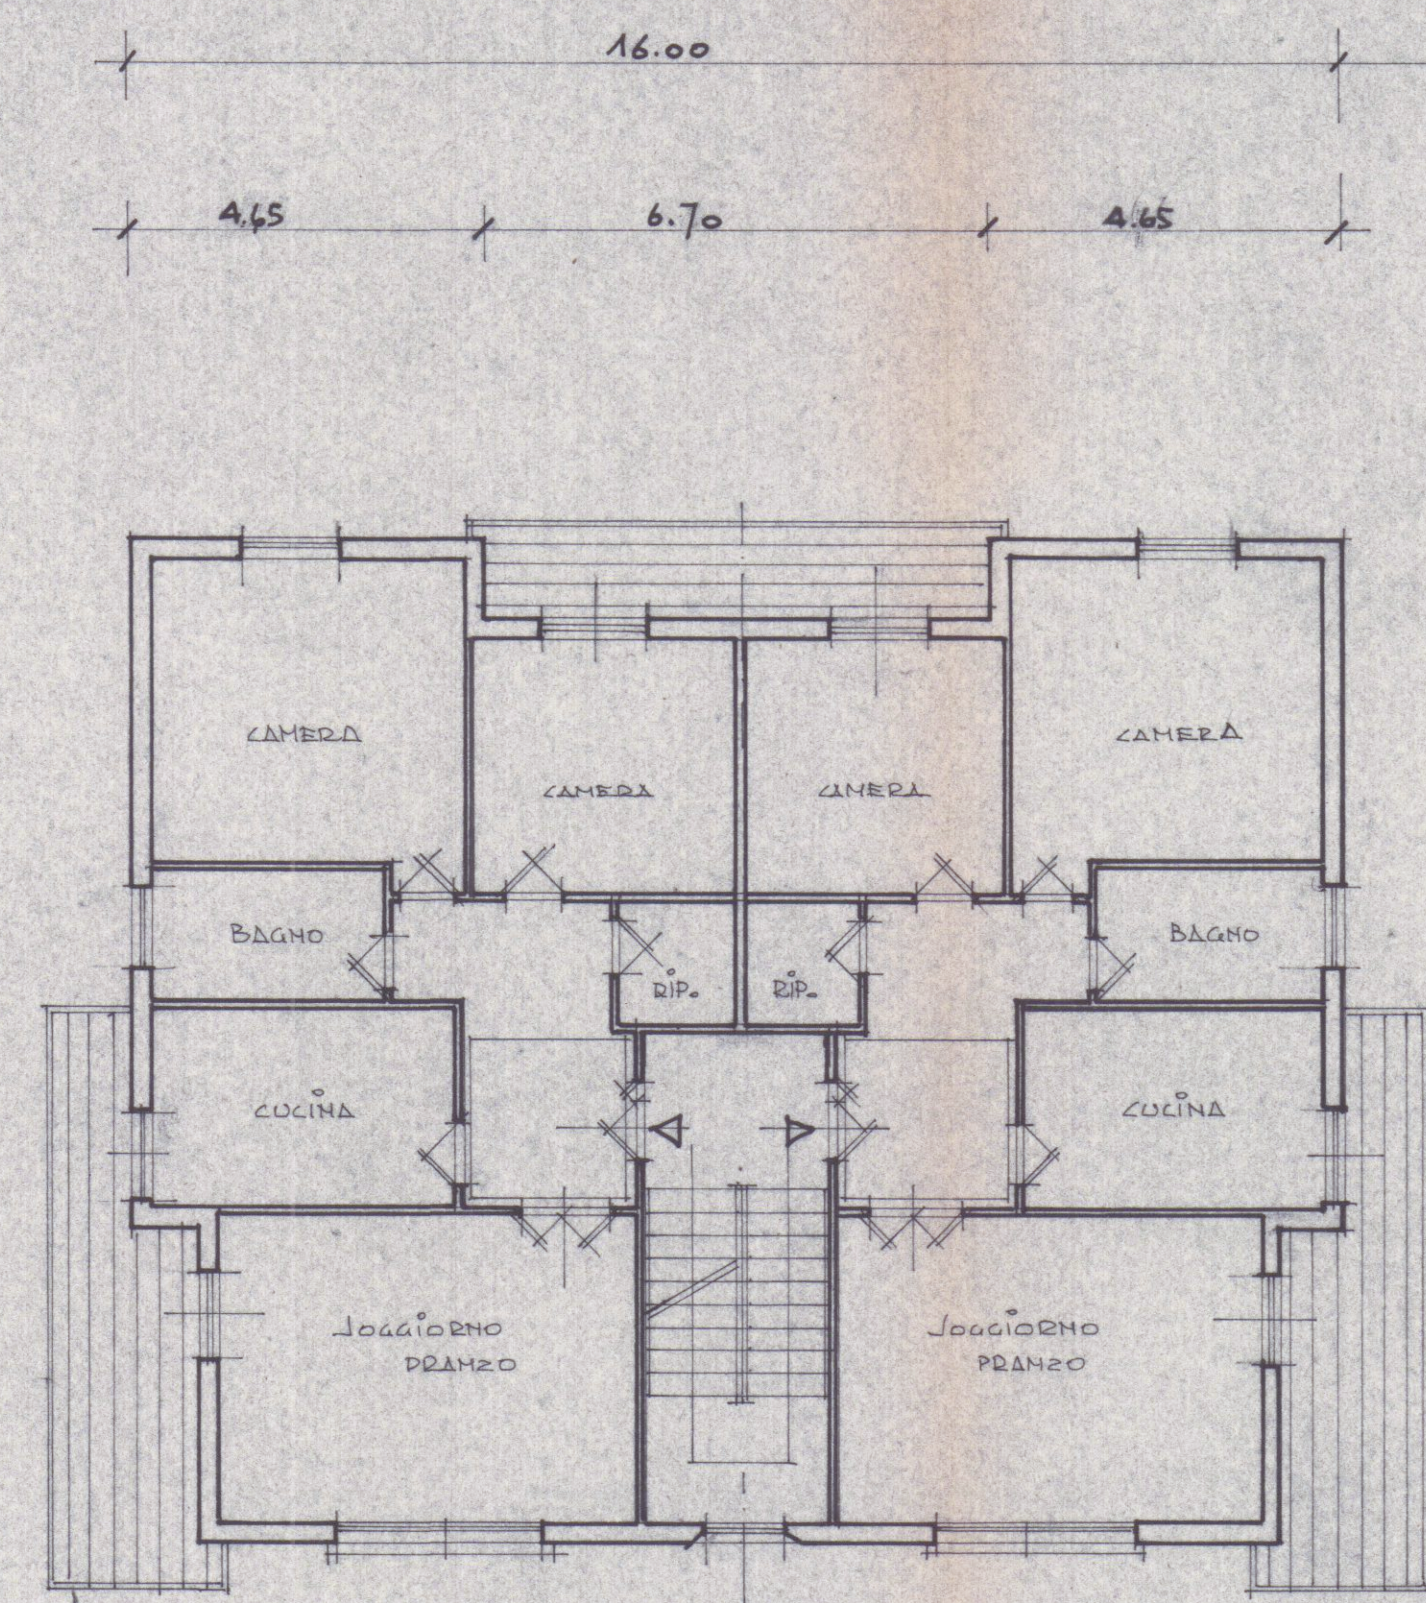


1.20
8.20
13.50
4.10

SCALA 1:100

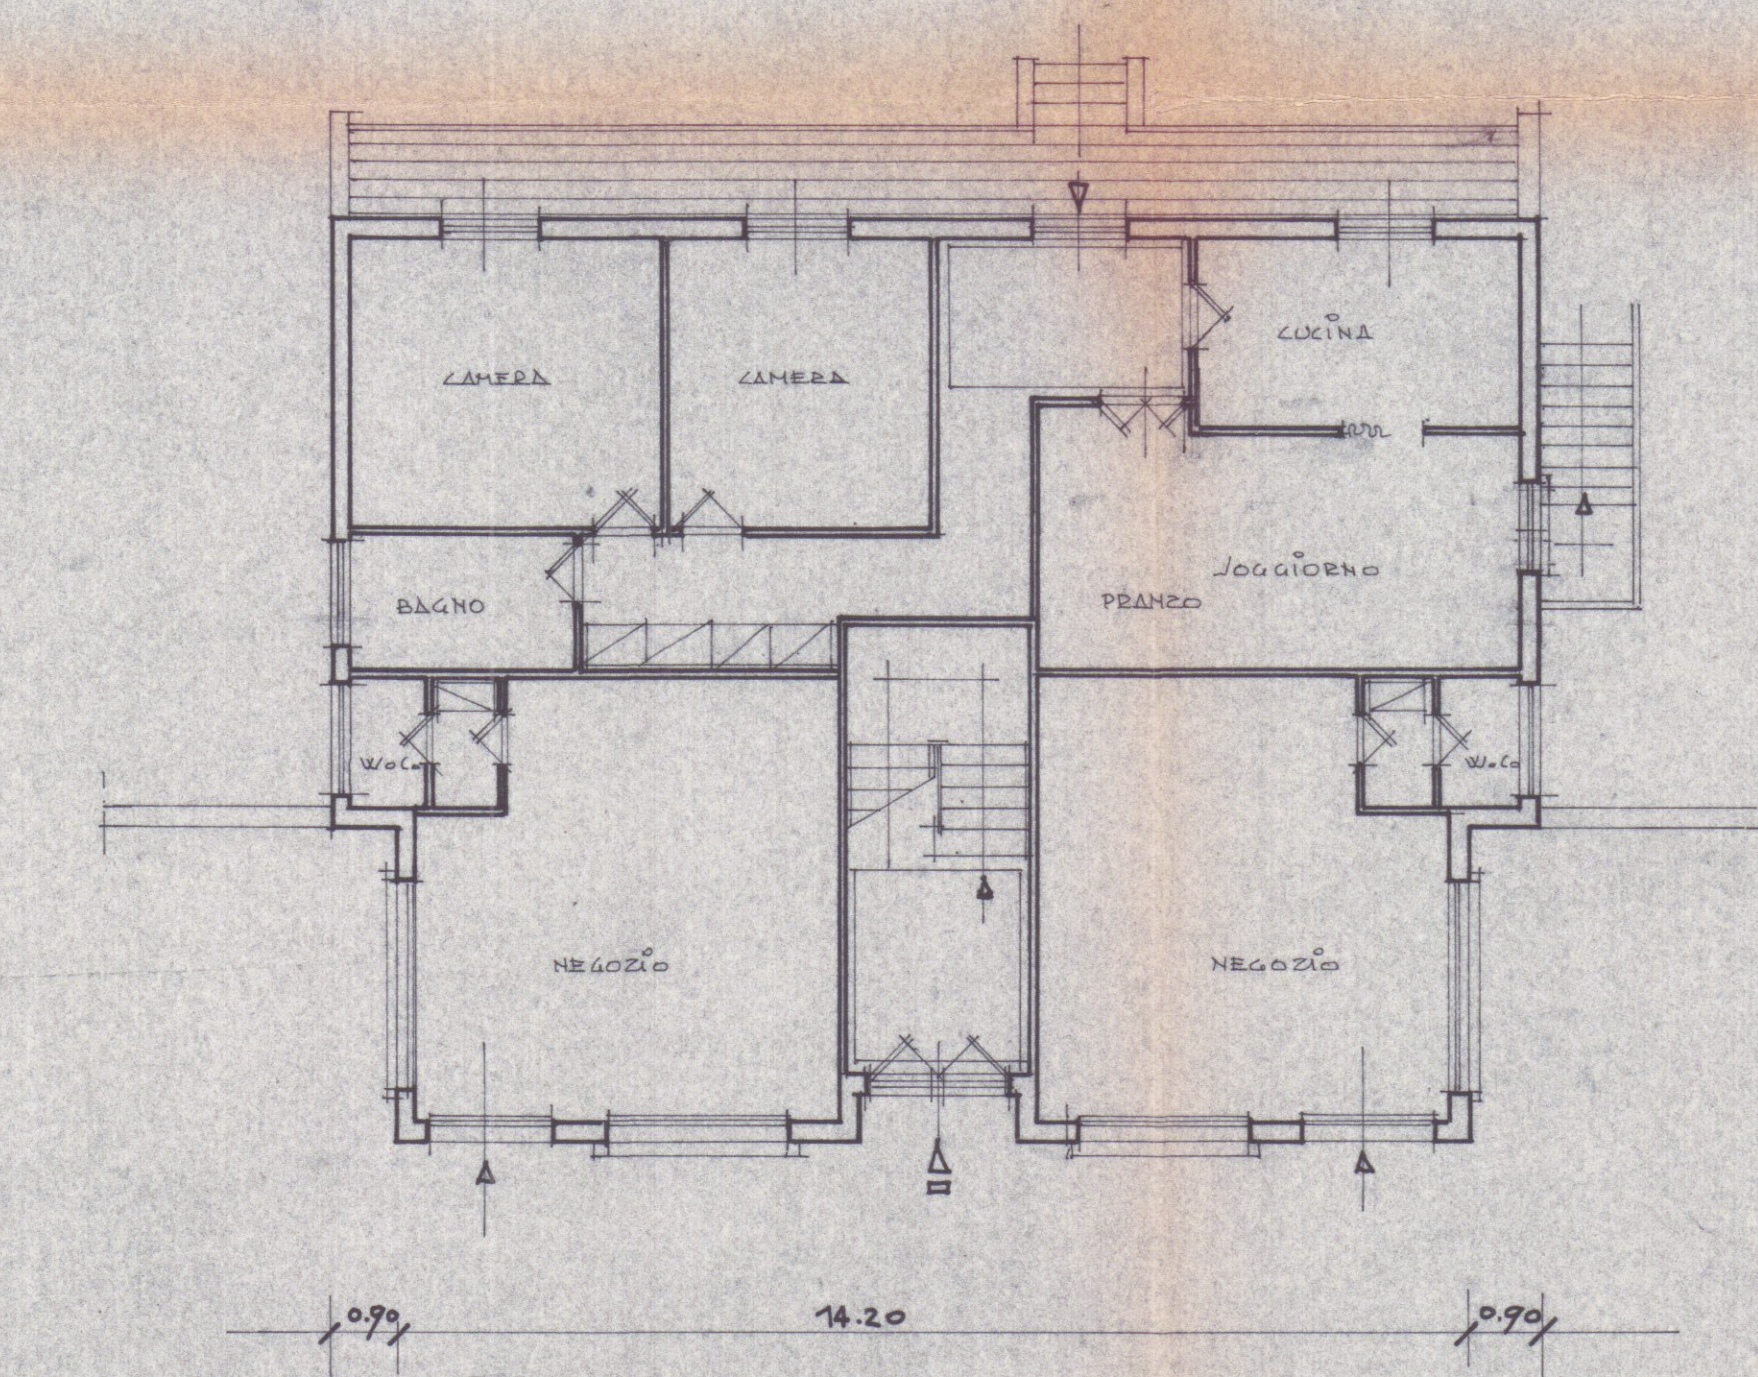


8.20
12.30
4.10

PIANTA PIANO TERRA

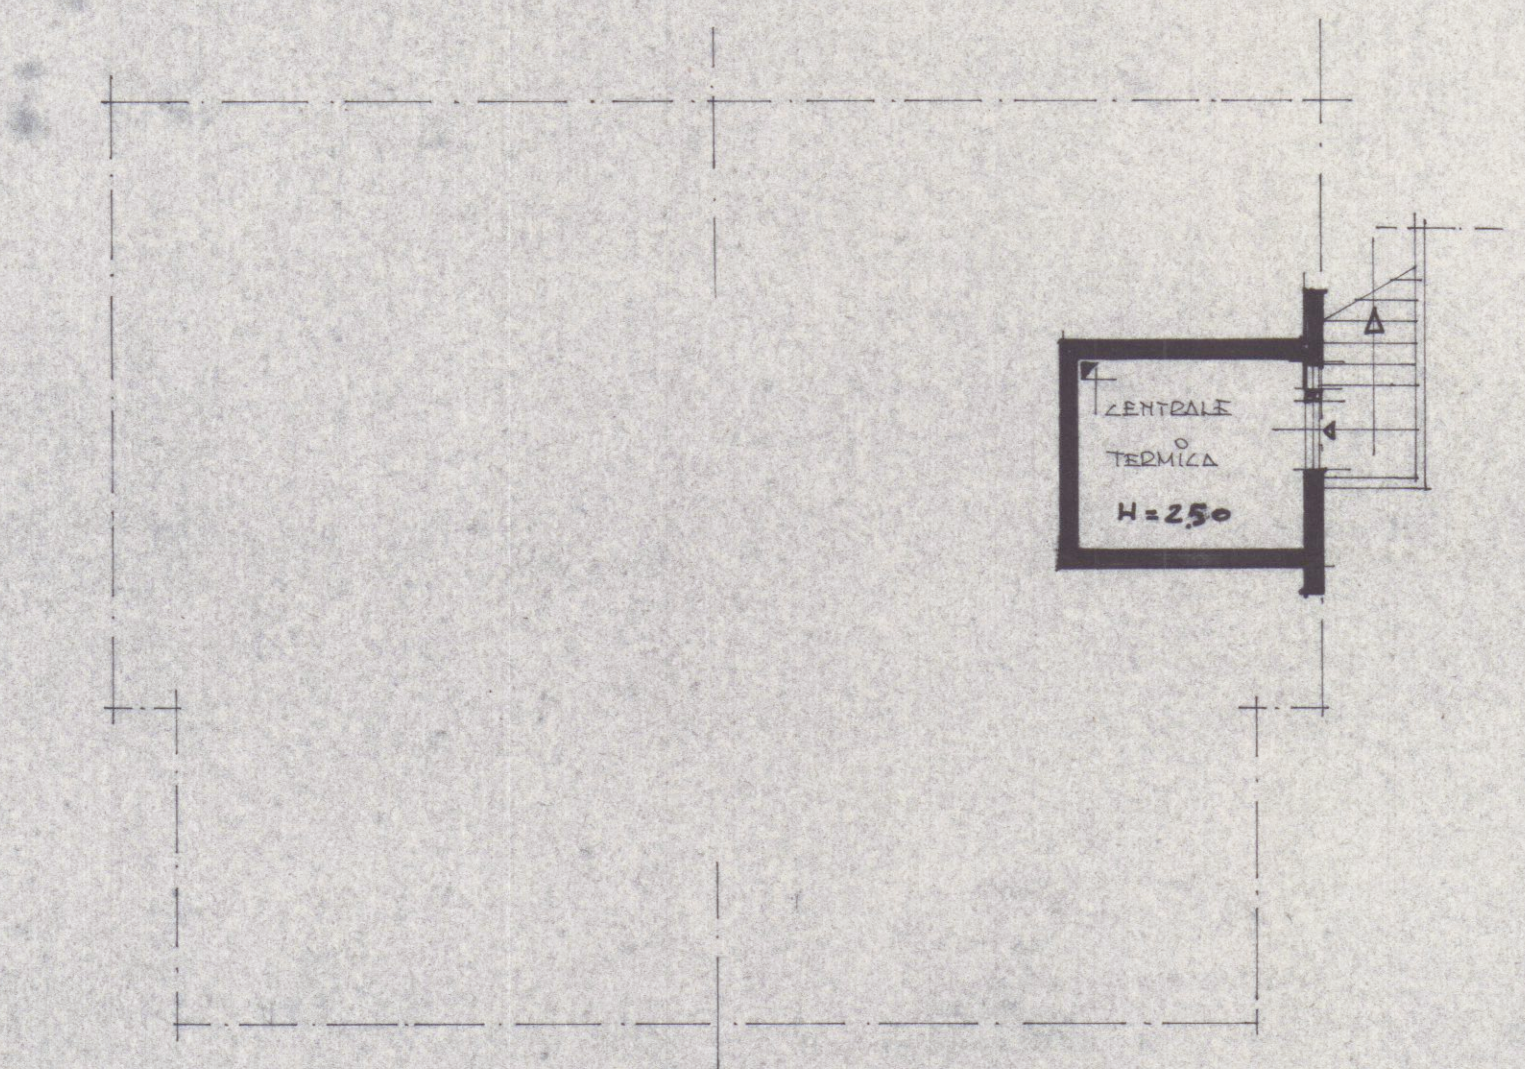

PIANTA CENTRALE TERMICA

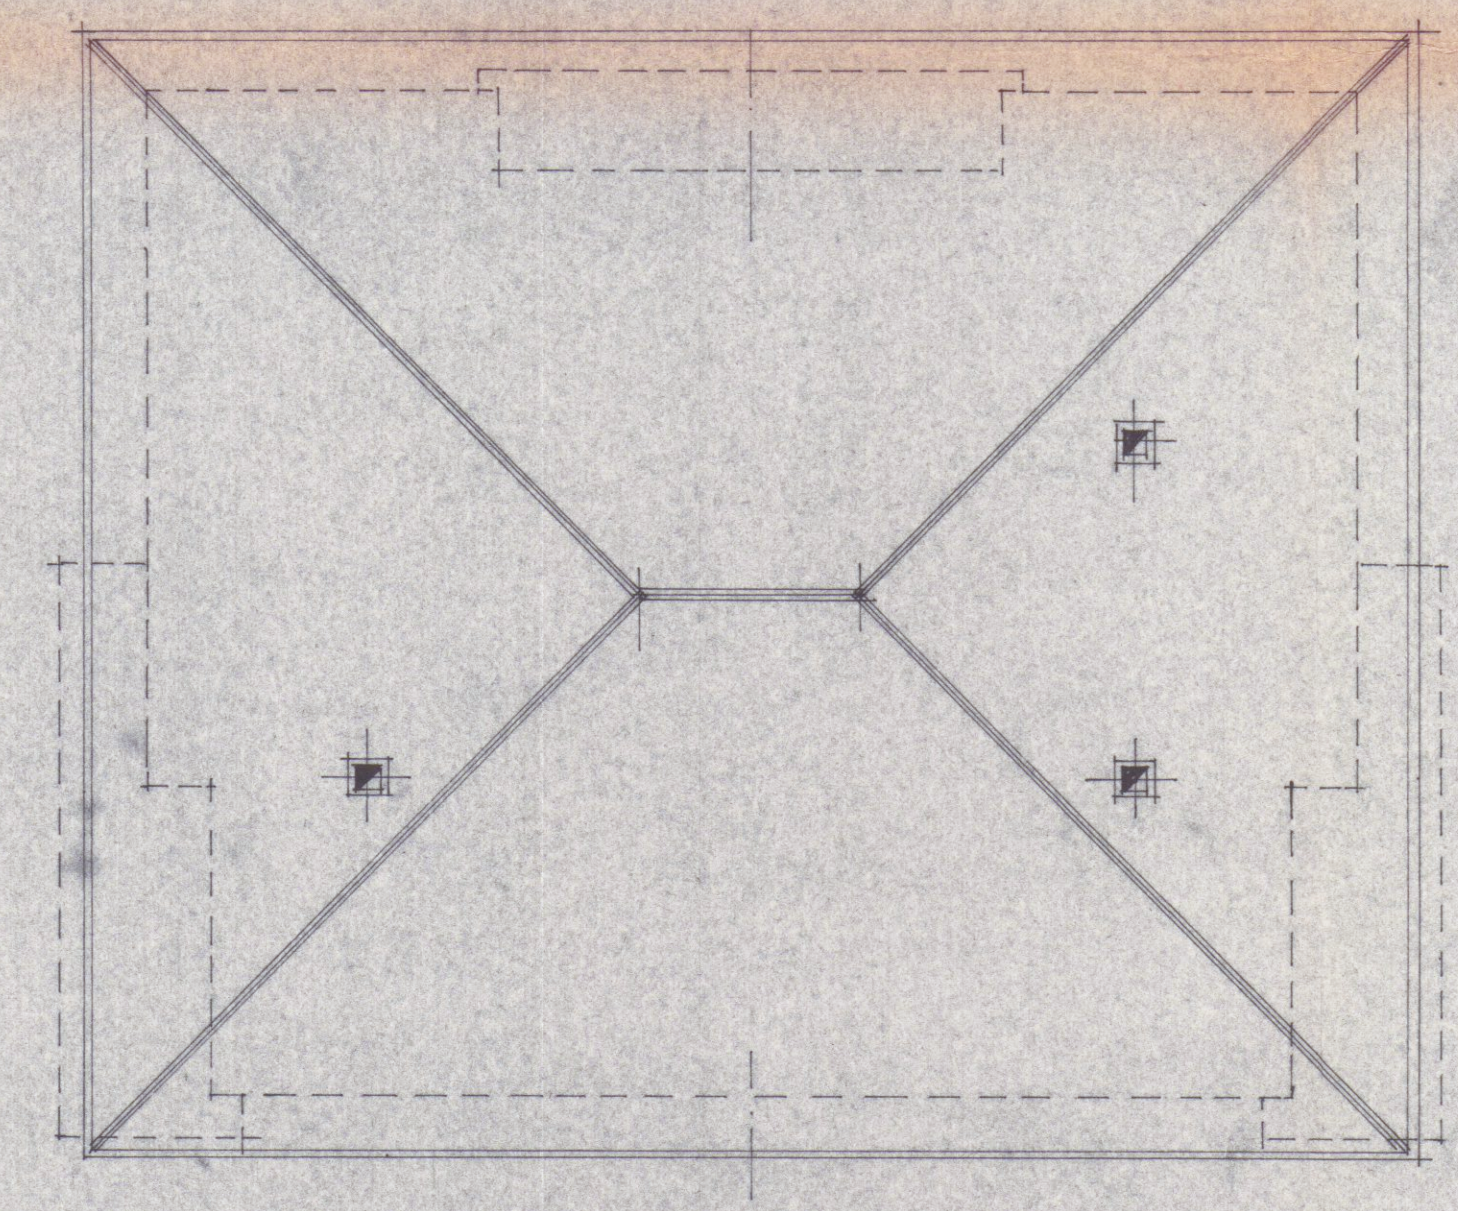

PIANTA COPERTURA