
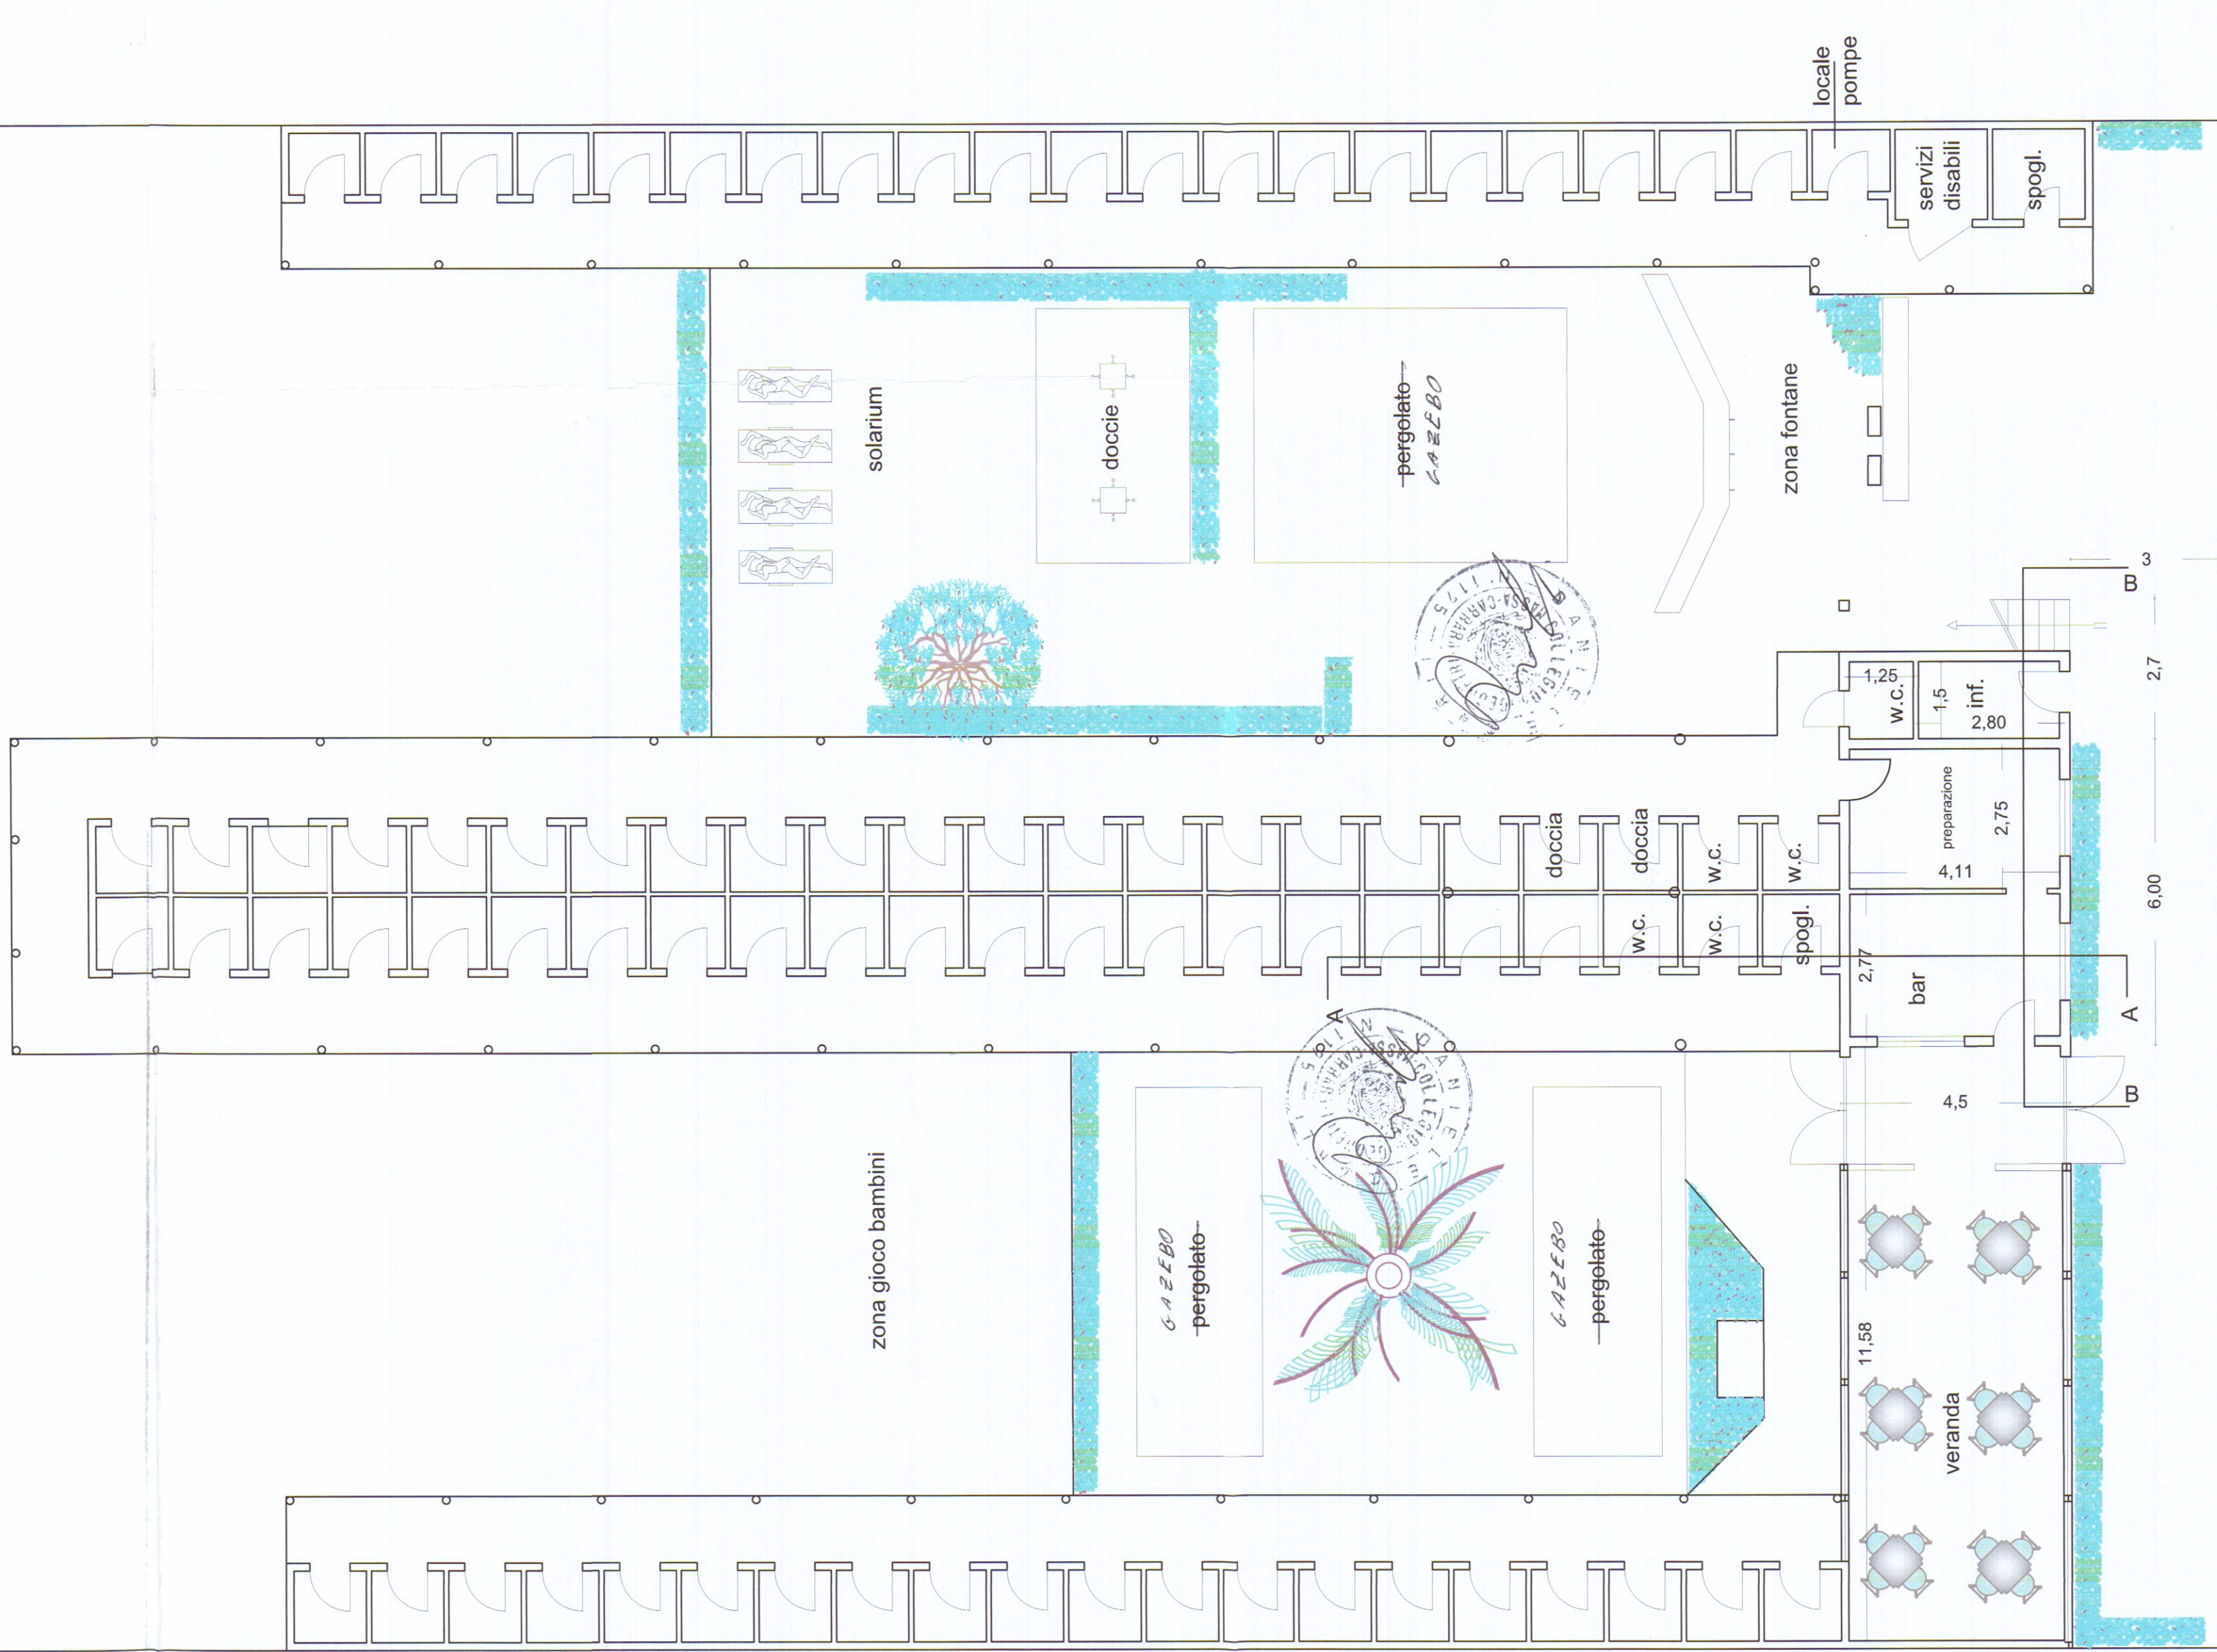


arenile


PIANTA PIANO PRIMO

arenile

PIANTA PIANO TERRA

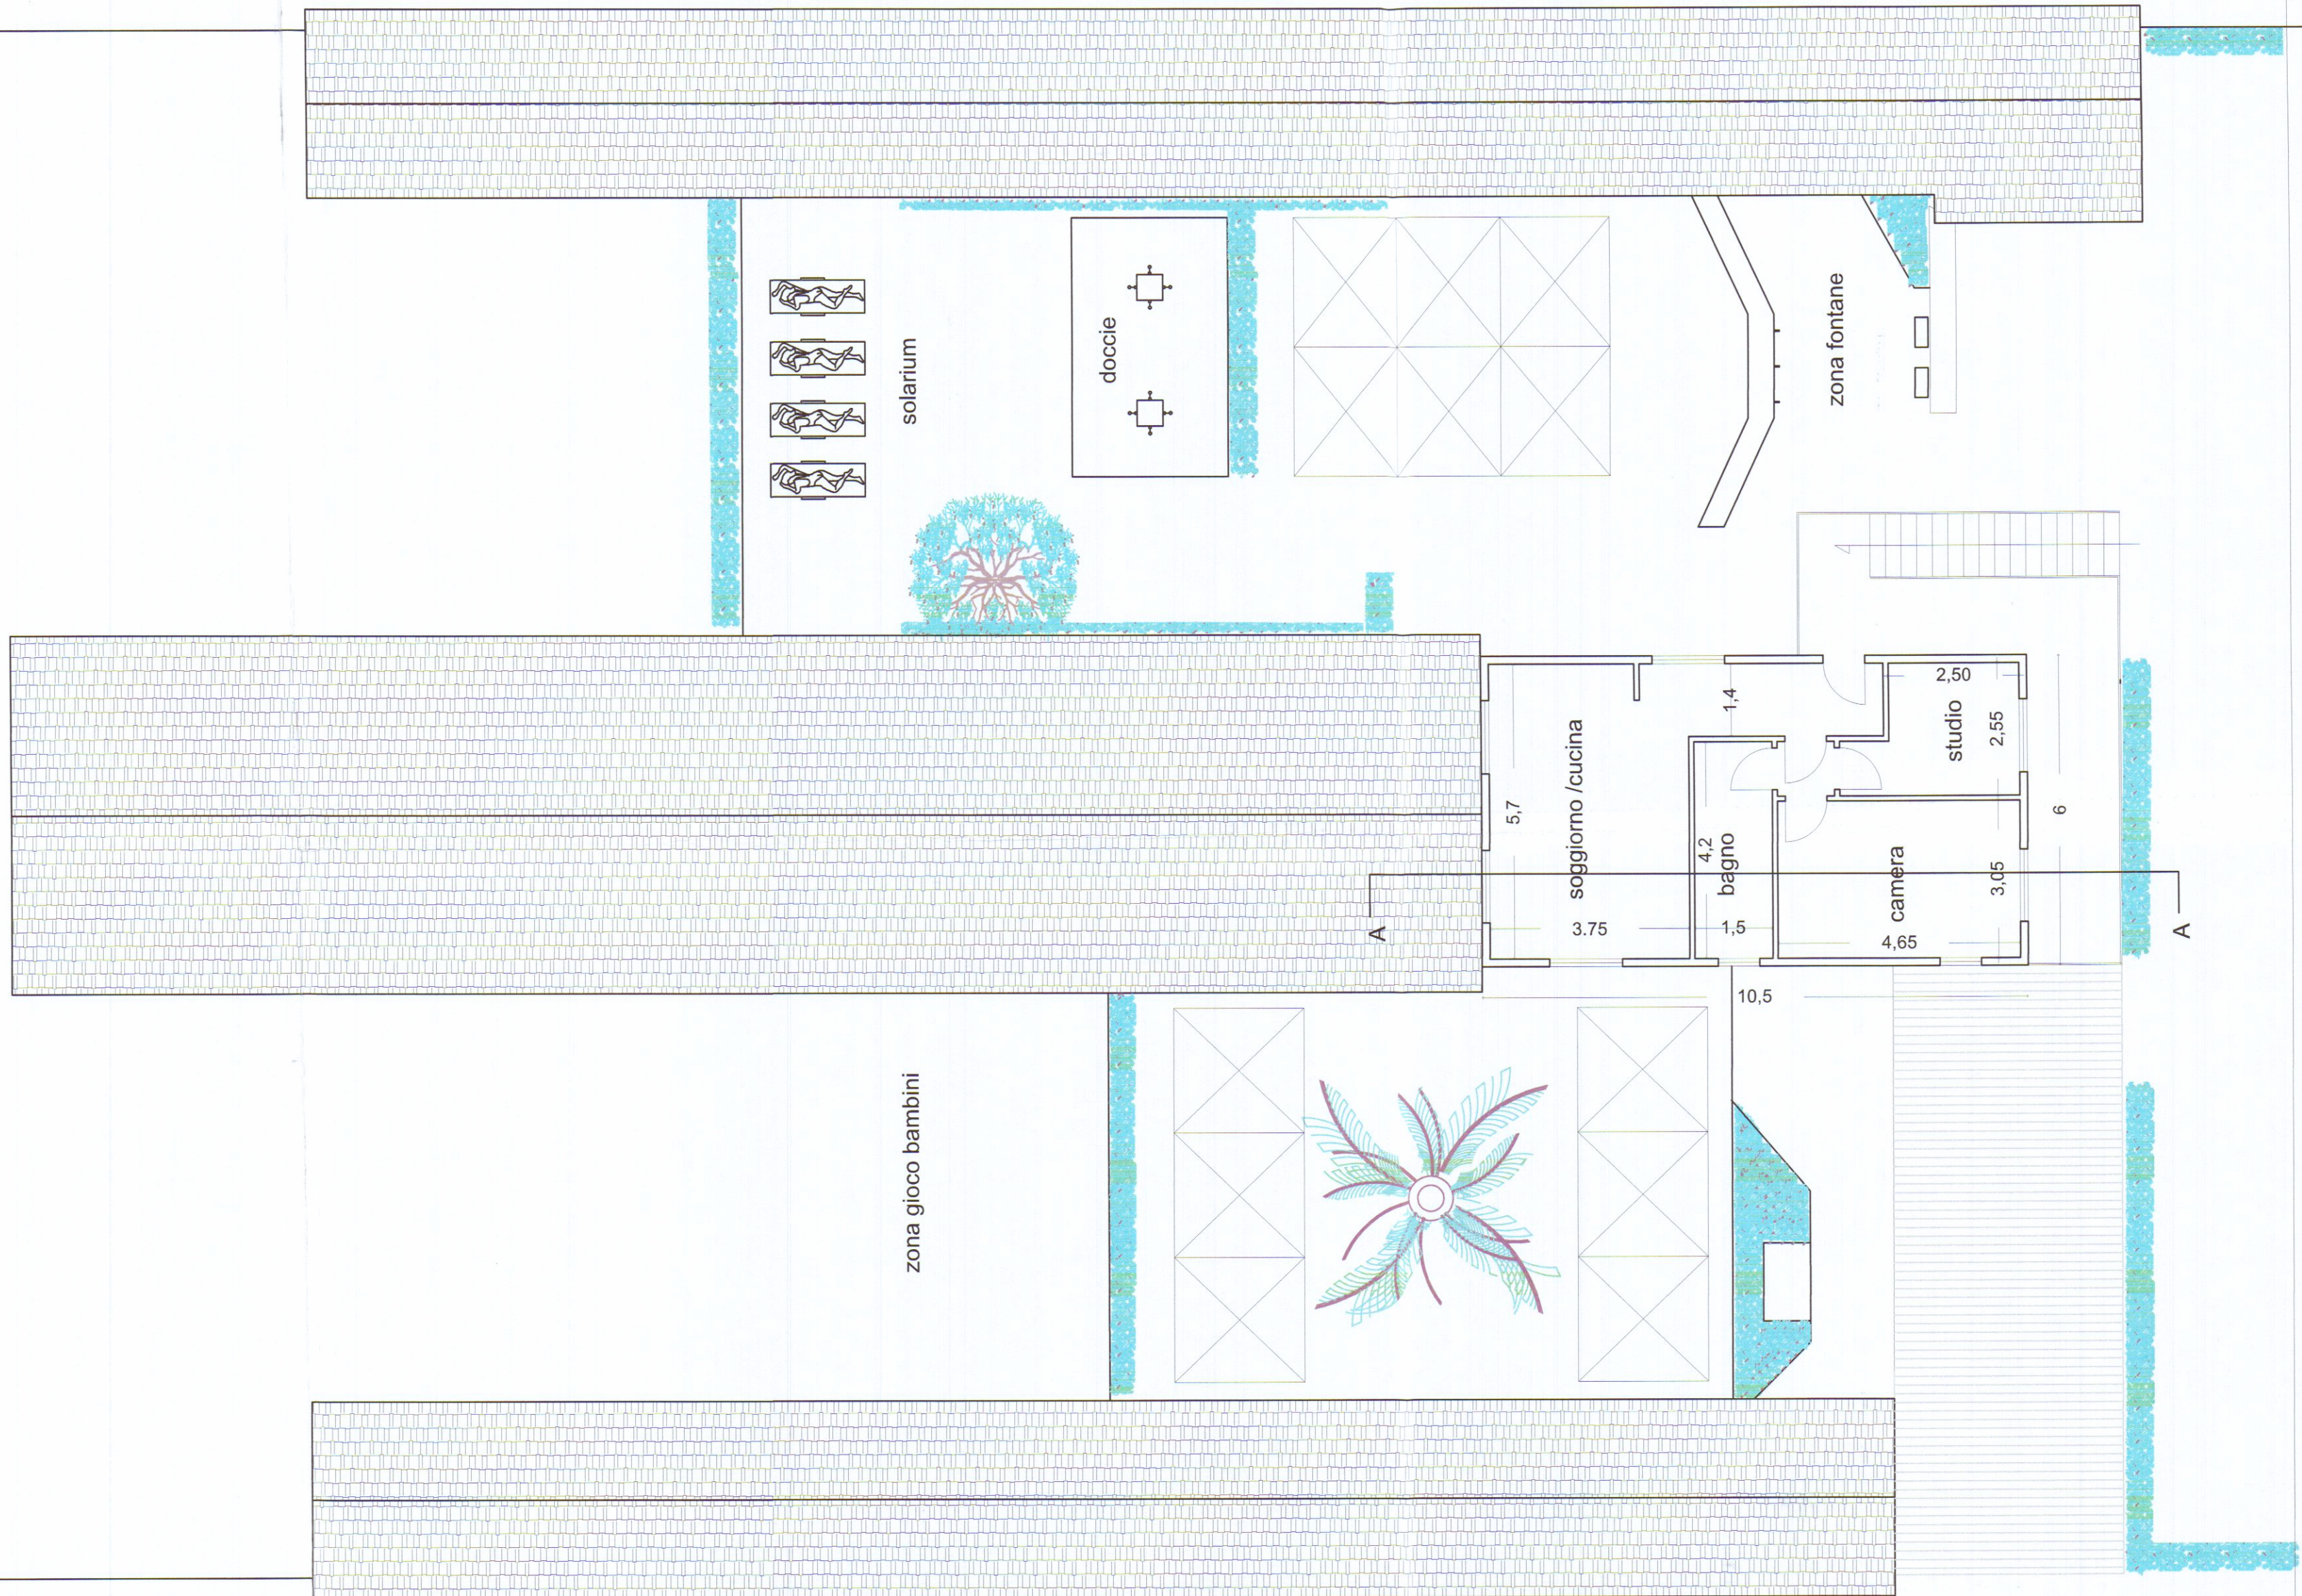

allineamento strada 50 ml

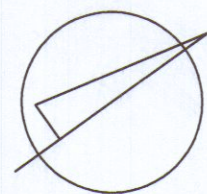

orientamento

STUDIO TECNICO

Geometra Daniele Carli

Via S.Maria 11A- CARRARA - (MS) cap. 54033 tel/fax. 0585/70631

Email:danielecarli79@gmail.com Email certificata: daniele.carli@geopoc.it

OGGETTO:

Adeguamento igienico funzionale a stabilimento balneare

Data

Ottobre 2018

Ubicazione

Viale Vespucci, 50

Comune

Carrara

Dati catastali

Fig.106 Part.104/105 sub 1

representazione

piante piano terra-primo

Scala

1/100

Progettista

Firma

Completato

Bagno

di Vincenzini Ernestina & C.