


COMMITTENTE:	DATA	SCALE	TAVOLA
PARDI ARIANNA		1:100	1
PROGETTO:	TIMBRO e FIRMA Progettista:		
RISTRUTTURAZIONE EDILIZIA			
OGGETTO TAVOLA:	FIRMA Committenza:		
Piante, Prospetti, Sezioni			

N.V. n. 25 del 09/08/08 TAV. 1/3
STATO LICENZIATO

COMUNE DI CARRARA
U.O. Sportello Unico alle Imprese
APPROVATO
Autorizzazione Unica N° 13 del 12/08/08
(ai sensi del DPR 440/00)


COMUNE DI CARRARA
28 FEB. 2008
*

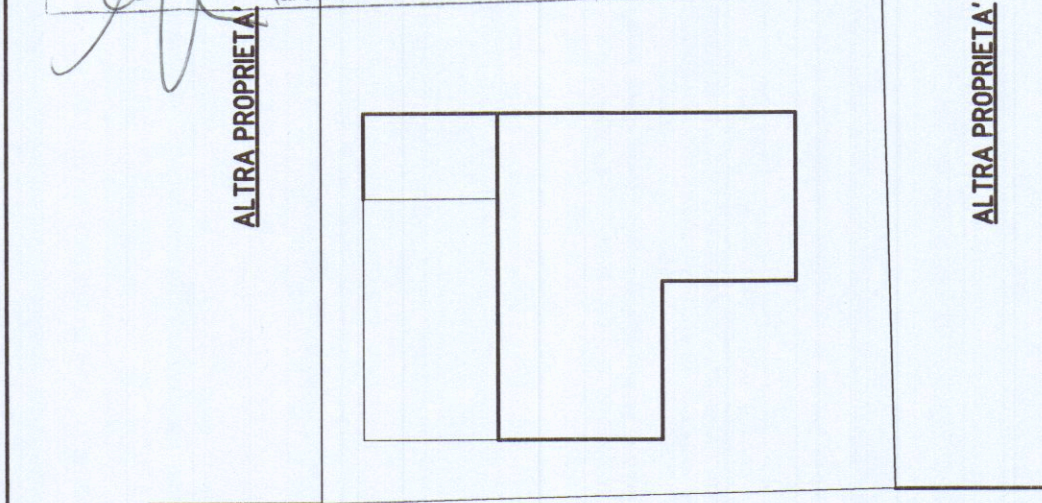


VIALE CRISTOFORO COLOMBO

PLANIMETRIA TERRENO SCALA 1:200


N.V. N. 25 DEL 09/08/08 TAV. 1/3

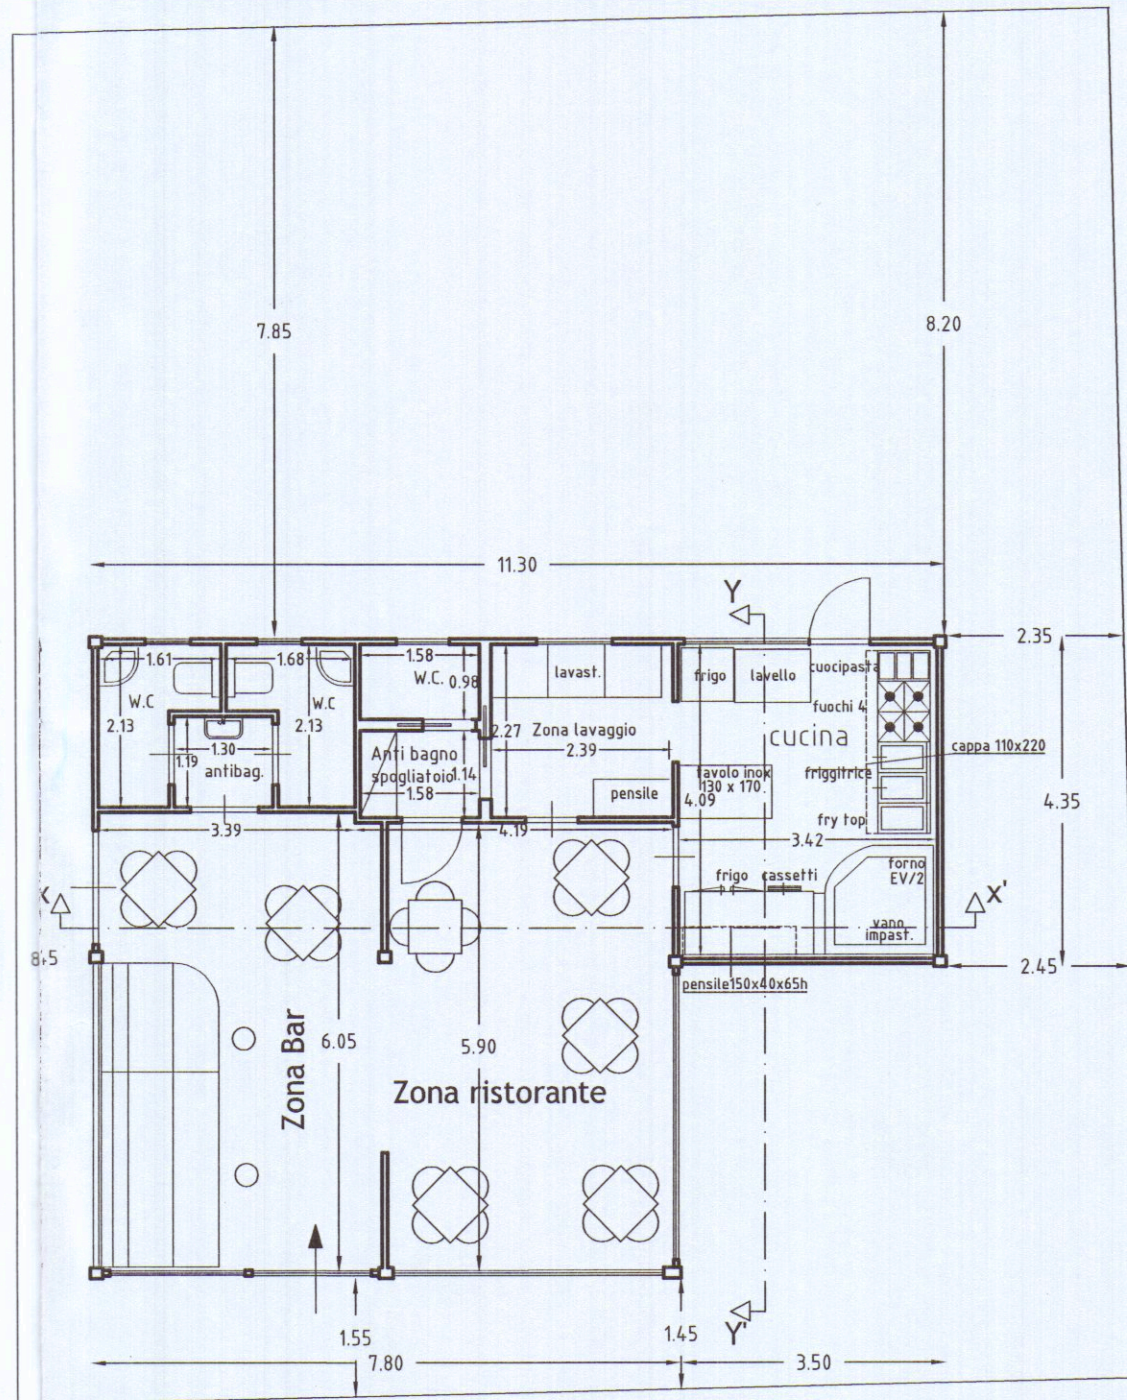


PIANTA PIANO TERRA

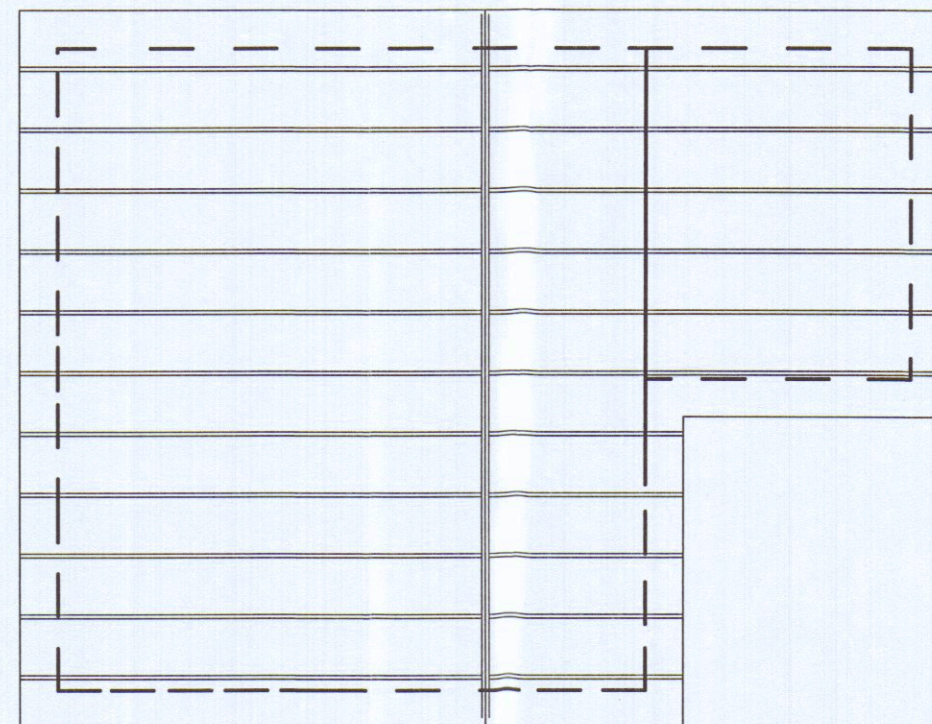


PIANTA COPERTURA

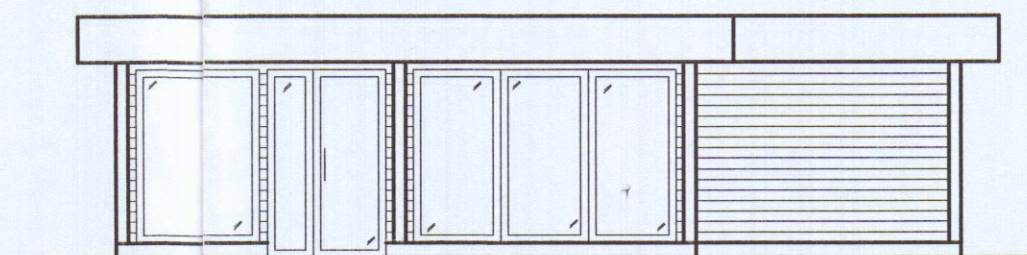


Prospetto Sud-Est

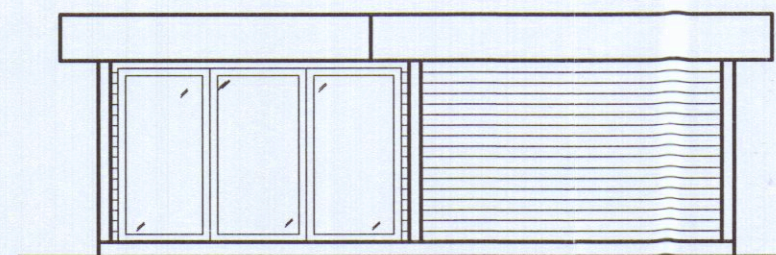

Prospetto Sud-Ovest

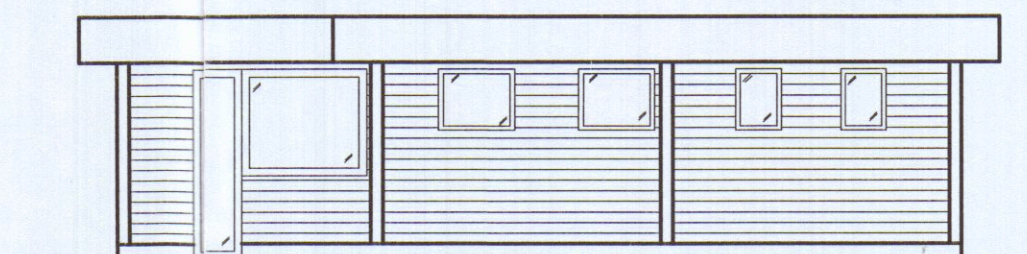

Prospetto Nord-Ovest

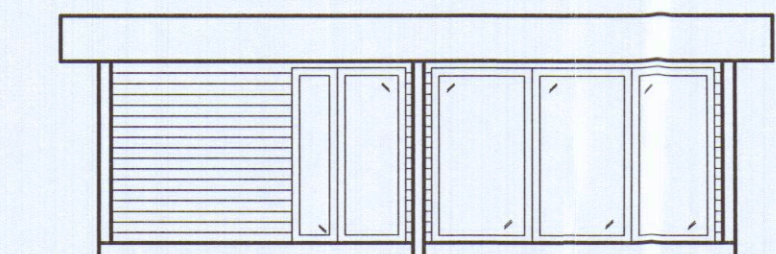

Prospetto Nord-Est

attuale
A B
P.T.

progetto
A B
P.T.

SCHEMA SUPERFICI E VOLUMI

N.	DIMENSIONI	S.C.	SUL	H.	VOLUME
A	8.45 x 7.80	66.00	60.00	2.70	178.00
B	3.50 x 4.35	15.23	14.00	2.60	39.60
totali		81.53 mq	74.00 mq		217.60

SCHEMA SUPERFICI E VOLUMI


N.	DIMENSIONI	S.C.	SUL	H.	VOLUME
A	8.45 x 7.80	66.00	60.00	2.70	178.00
B	3.50 x 4.35	15.23	14.00	2.60	39.60
totali		81.53 mq	74.00 mq		217.60

RIEPILOGO STANDARD EDILIZI DI PROGETTO


Standard	esistente	progetto	incrementi
Superficie utile lorda	74.00 mq.	74.00 mq.	0
Superficie coperta	81.53 mq	81.53 mq	0
Volume fuori terra	220.13 mc.	238.10 mc.	20.50 mc

SCHEMA VERIFICA SUPERFICI FINESTRATE

AMBIENTE	Sup. utile	Sup. fines.	RAI
Zona Bar	22.25	18.60	> 1,8
Zona Ristorante	22.00	16.58	> 1,8
Anti bagno	1.54	0.48	> 1,8
Bagno	2.60	0.48	> 1,8
Bagno	2.75	0.48	> 1,8
Anti bagno	1.80	0.48	> 1,8
Bagno	1.55	0.48	> 1,8
Cucina	19.45	6.38	> 1,8

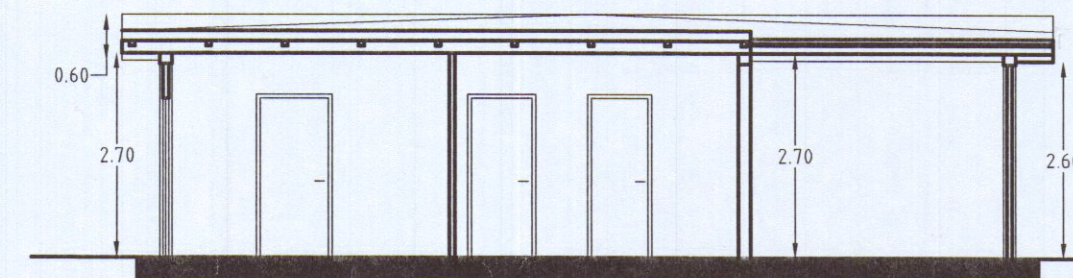

Sezione XX'

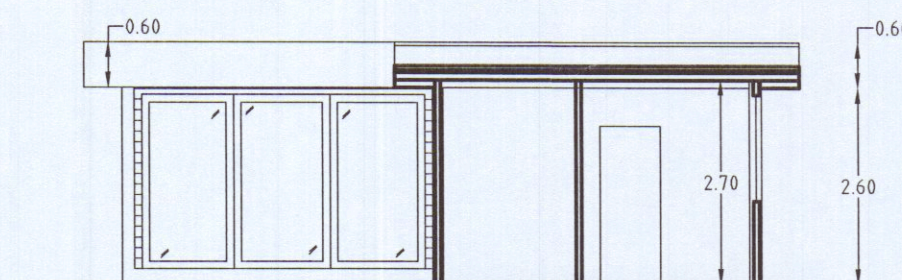

Sezione YY''