

COMUNE DI CARRARA

ESTRATTO DI MAPPA

SCALA: 1 /1000

Tavola n° 1/3

Comittente:

Lucky Break s.n.c. di Volpi Lorenzo

Tecnico:


GIUNTI Geom. MAURIZIO

Ubicazione: Via N. Sauro n. 47 , Marina di Carrara (MS)

Foglio di Mappa 103, Particelle 241-242-309-310-311



F O G L I O 102

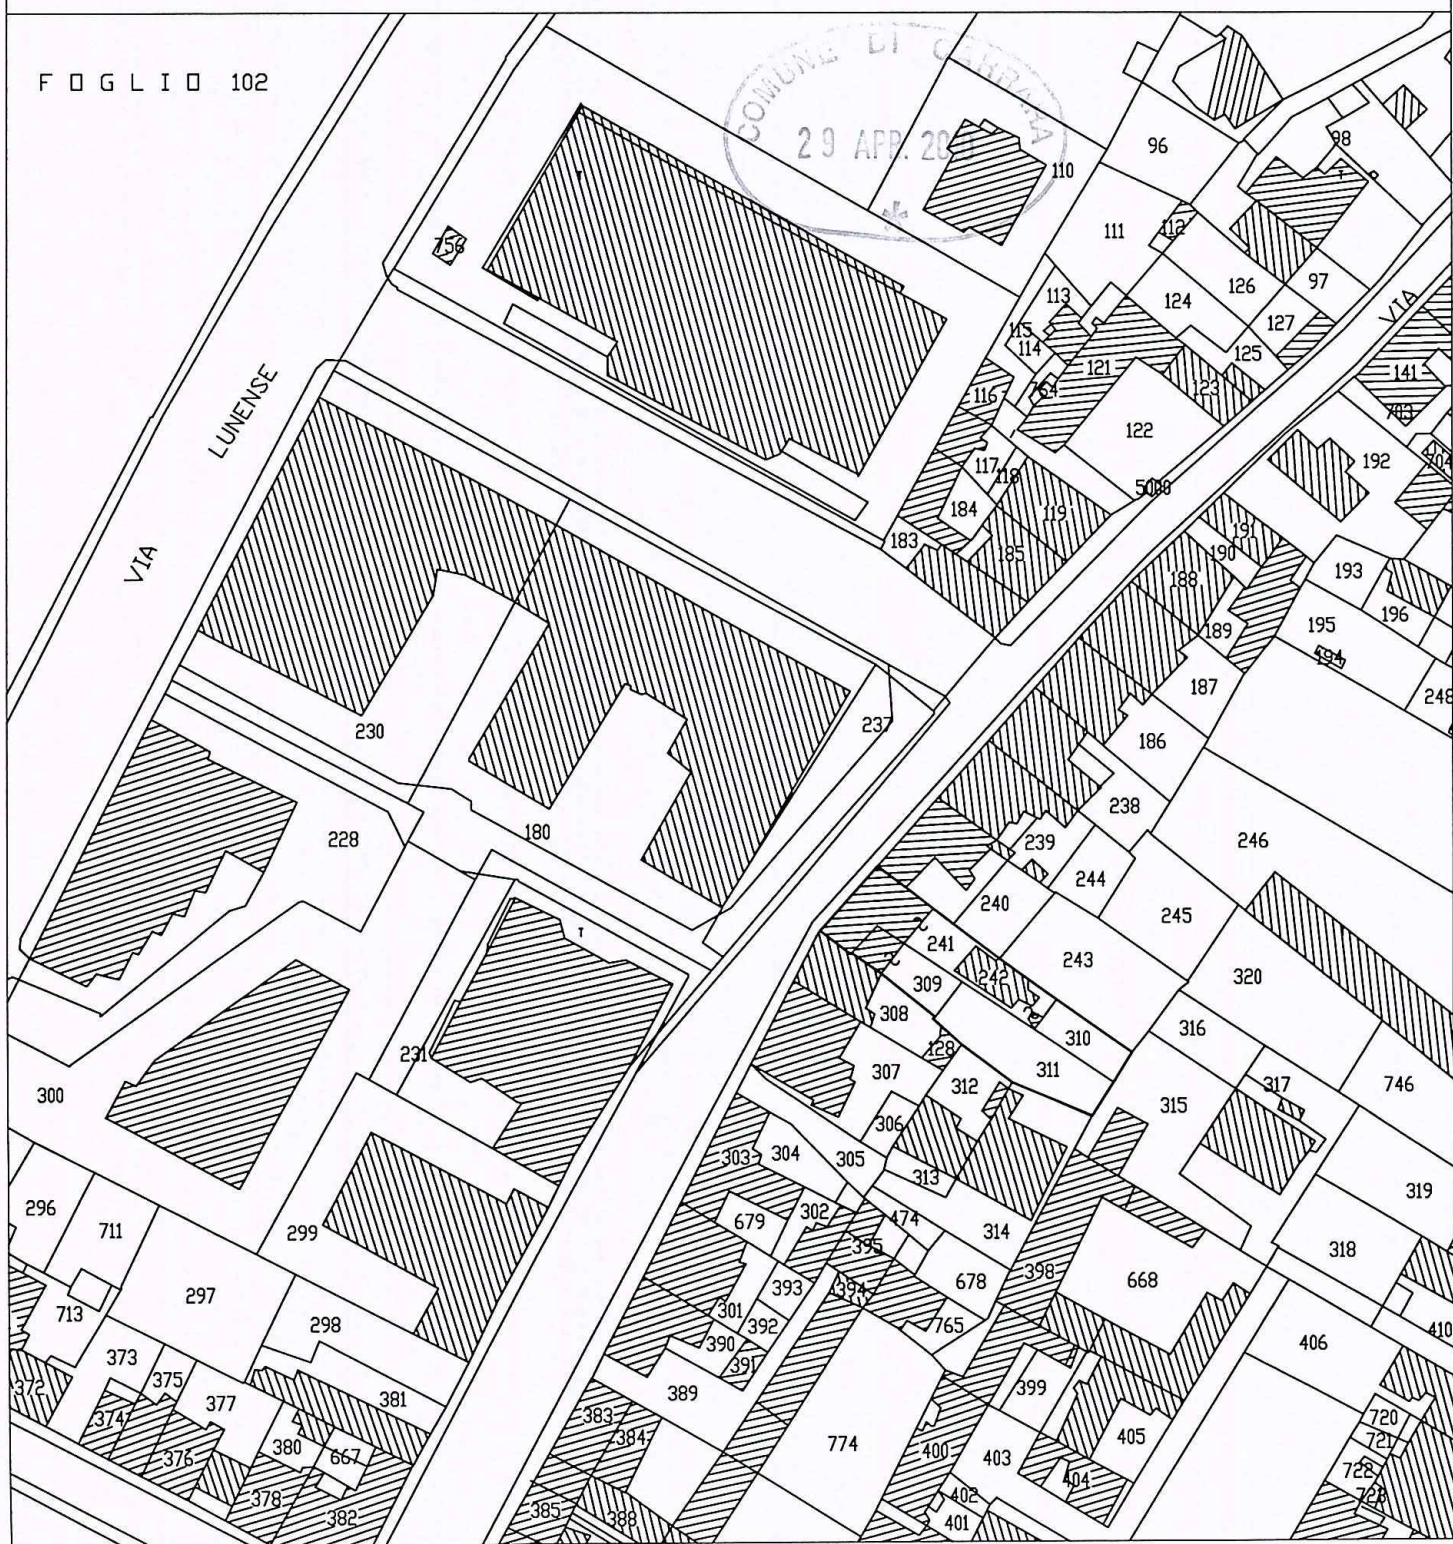

COMUNE DI CARRARA

ESTRATTO DI P.R.G.C.

SCALA: Adattata al Foglio

Tavola n° 2/3

Comittente:
Lucky Break s.n.c. di Volpi Lorenzo

Tecnico:
GIUNTI Geom. MAURIZIO

Ubicazione: Via N. Sauro n. 47, Marina di Carrara (MS)
Foglio di Mappa 103, Particelle 241-242-309-310-311




Perimetro centro storico



A3 Edifici di valore storico architettonico e/o documentario
con parti manomesse o alterate



R2 Edifici eterogenei costruiti con criteri regolari
o pianificati - (s) Sopraelevazione in caso di convenzione

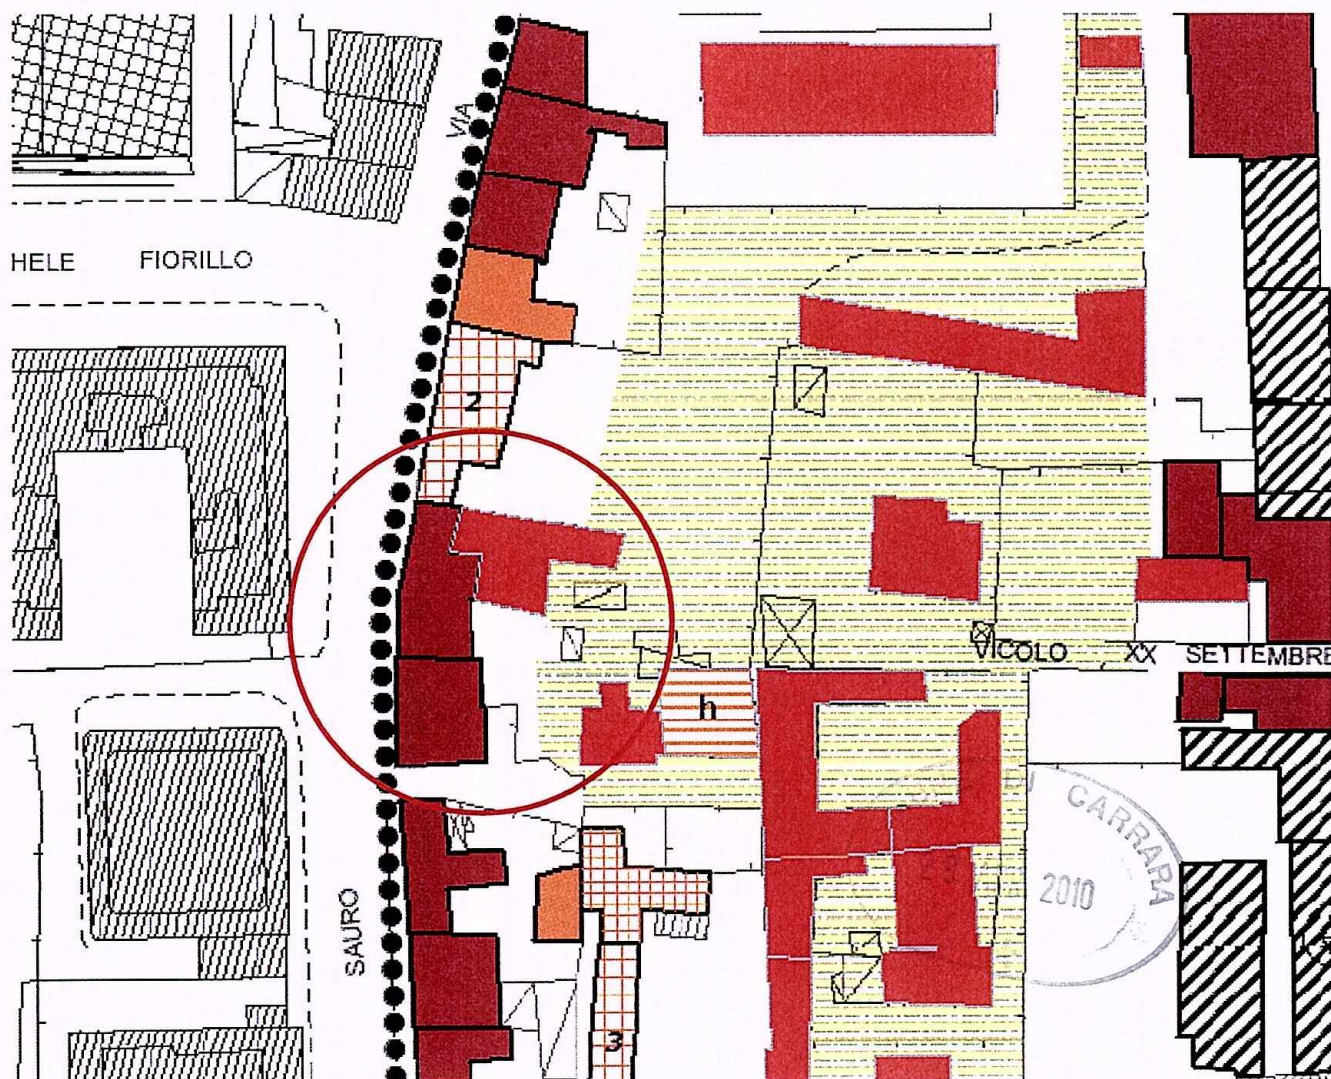

COMUNE DI CARRARA

STRALCIO AEROFOTOGRAMMETRICO


SCALA: 1 /1000

Tavola n° 3/3

Comittente:
Lucky Break s.n.c. di Volpi Lorenzo

Tecnico:
GIUNTI Geom. MAURIZIO

Ubicazione: Via N. Sauro n. 47 , Marina di Carrara (MS)
Foglio di Mappa 103, Particelle 241-242-309-310-311

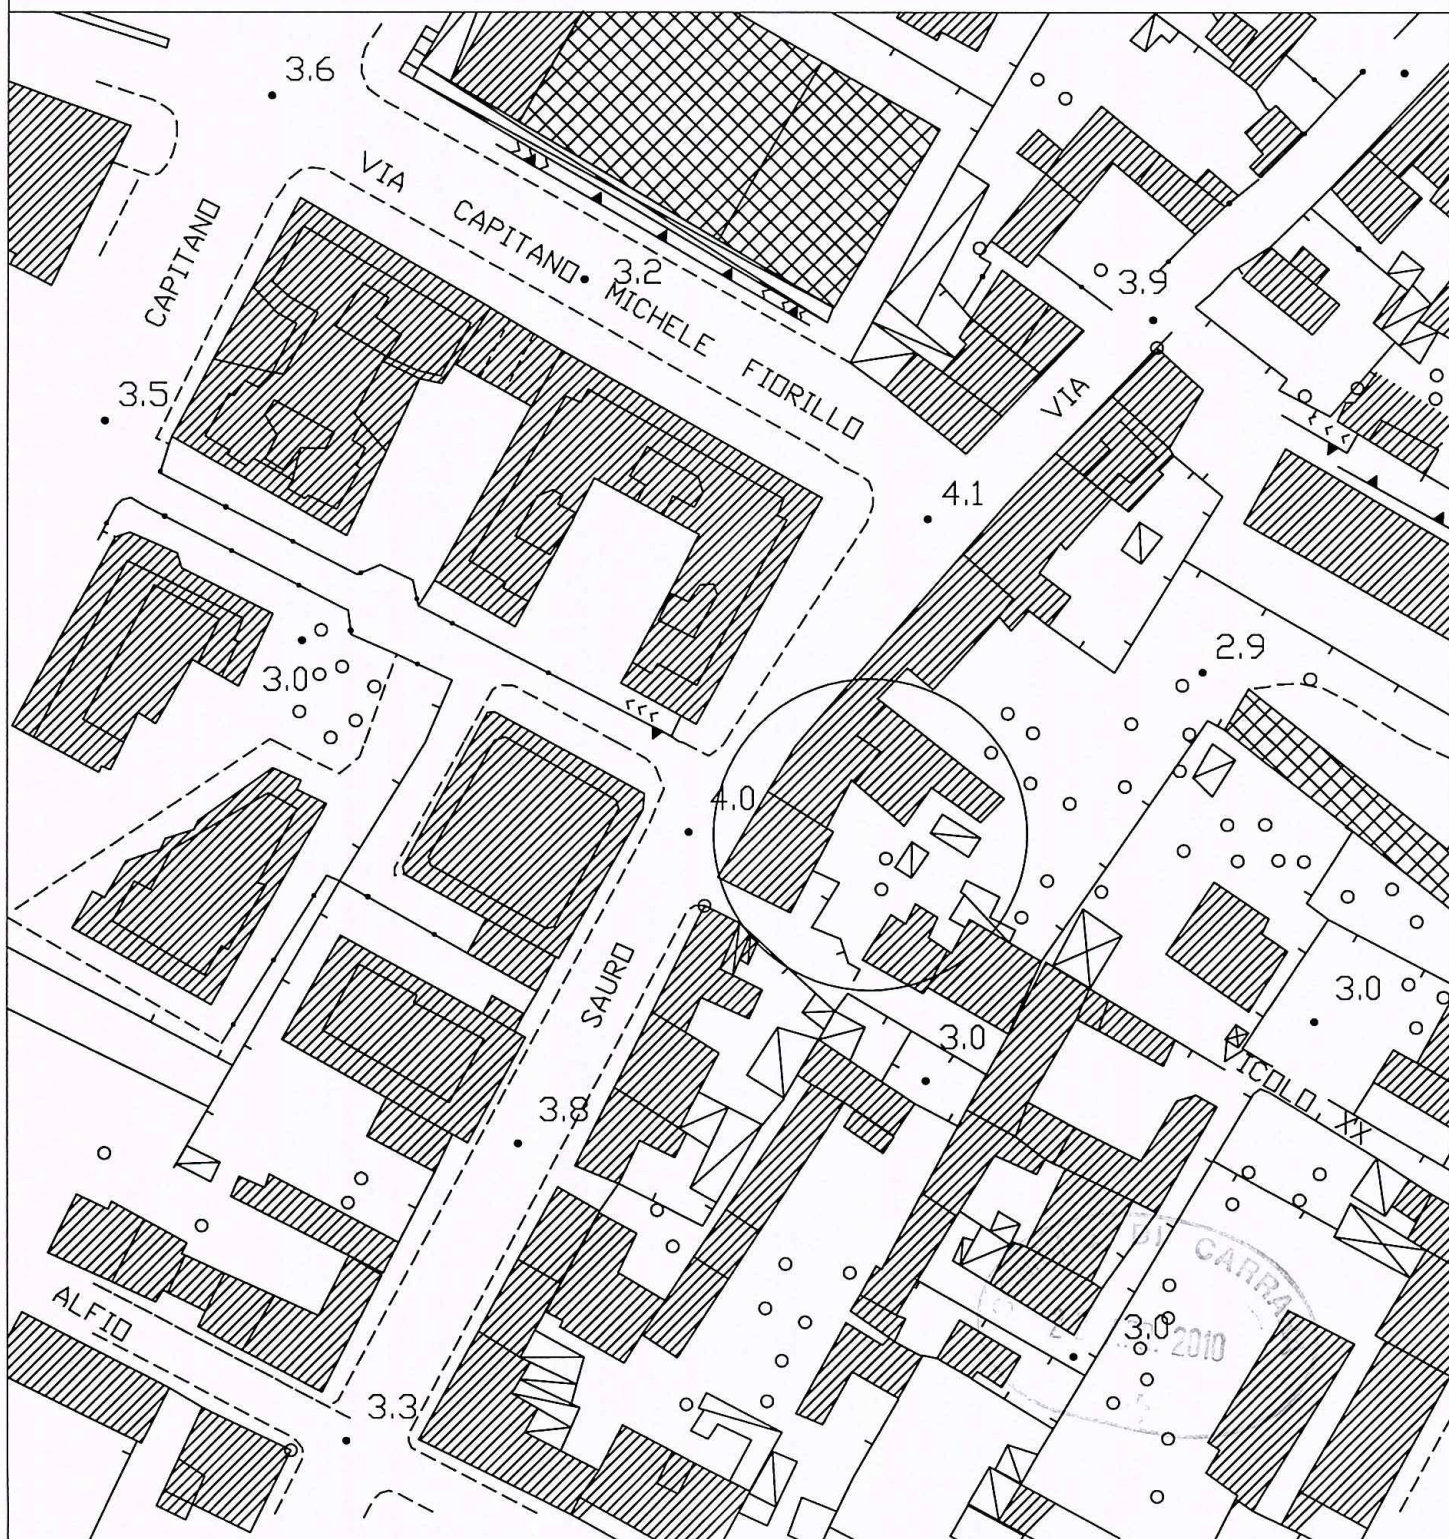

COMUNE DI CARRARA

Tavola Lay-Out

Bar Lottomatica

Tavola Unica

Pianta, Sezioni, Prospetti, Tabelle

SCALA: 1/200

Comittente:

Bar Gustin di Cioli Augusto

Tecnico:

Giunti Geom. MAURIZIO


Ubicazione: Via N. Sauro n. 47, Marina di Carrara (MS)

Foglio di Mappa 103, Particelle 241-242-309-310-311




LEGENDA LAY-OUT


- A BANCO BAR
- B FRIGO-BAR
- C LAVABO
- D TAVOLI
- E TELEVISORI
- F RETROBANCO BAR
- G BANCO E CASSE LOTTO MATECA
- H SLOT-MACHINE
- I TV GRAFICA
- L SCAFFALI
- M LAVABO CON PEDALE
- N WC
- O SEDIE
- P REGOLAMENTO
- ESTRATTORE D'ARIA

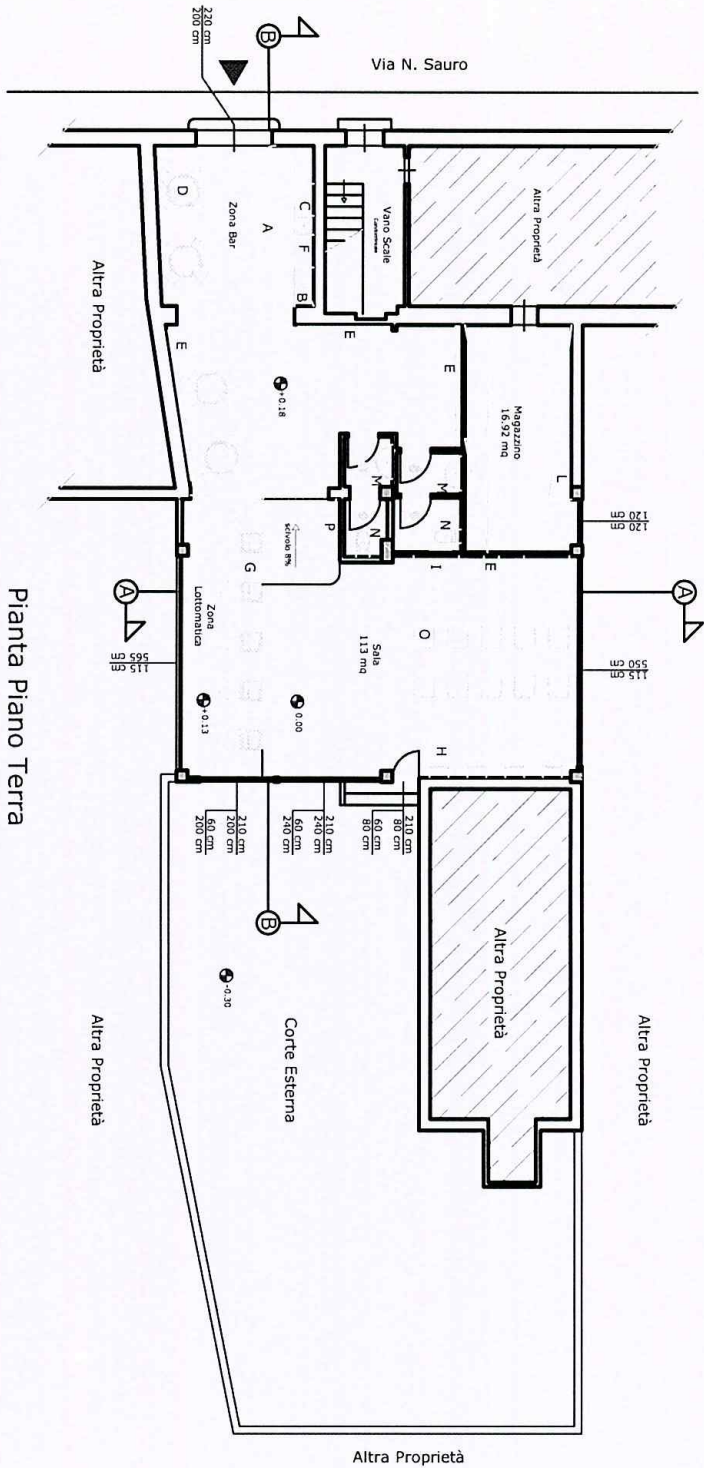


Sezione B-B

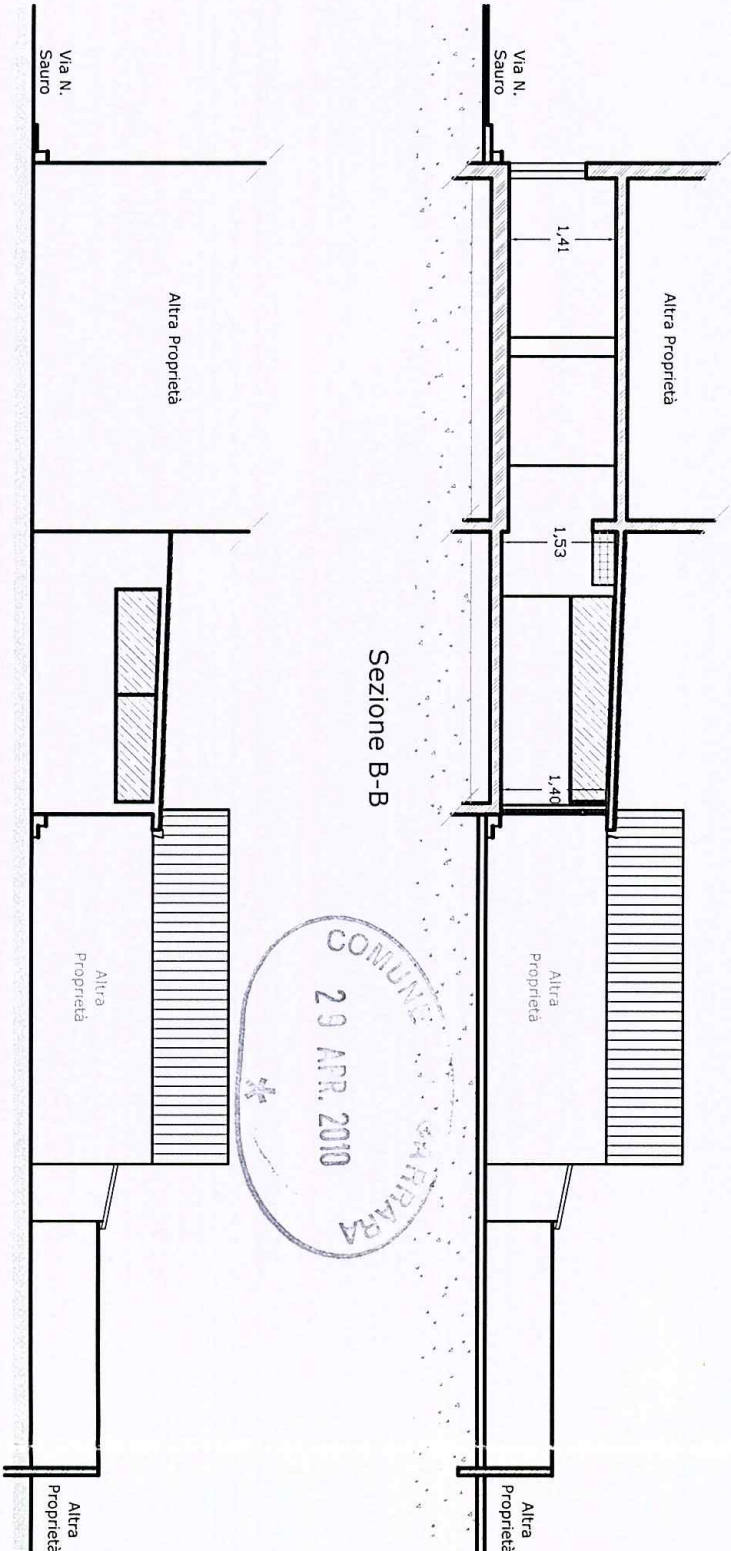

Prospetto Sud-Ovest

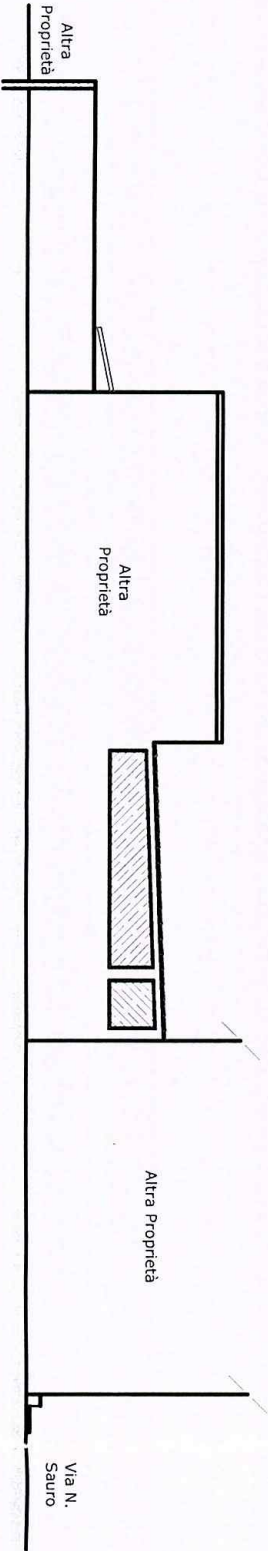

Sezione A-A

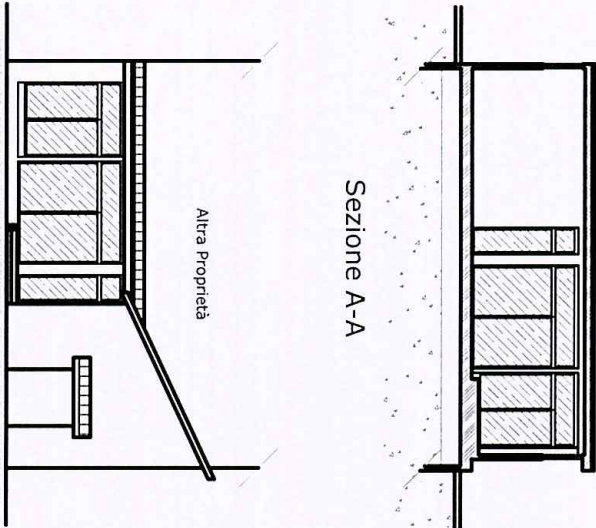

Prospetto Sud-Est

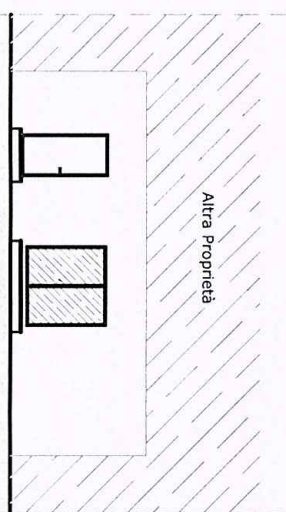


TABELLA RAPPORTO AREAZIONE E ILLUMINAZIONE (RAL)					
Locali	Superfici	RAL 1/8	Superficie	Verifica	
Bar con Sala	113 Mq	1412 Mq	1717 Mq	Verifica	
Anti-Bagno 1	161 Mq	020 Mq	0 Mq	Aspiratore	
Anti-Bagno 2	198 Mq	027 Mq	0 Mq	Aspiratore	
Bagno	170 Mq	029 Mq	0 Mq	Aspiratore	
Bagno Disabili	260 Mq	029 Mq	0 Mq	Aspiratore	
Magazzino	1692 Mq	211 Mq	130 Mq	Aspiratore	
TOTALE	13781 Mq				

SCHEMA DELLE SUPERFICI E DEI VOLUMI NETTI				
Locali	Superfici	H	Volume	
Bar con Sala	113 Mq	290 cm	32770 Mc	
Anti-Bagno 1	161 Mq	282 cm	454 Mc	
Anti-Bagno 2	198 Mq	282 cm	558 Mc	
Bagno	170 Mq	282 cm	479 Mc	
Bagno Disabili	260 Mq	282 cm	733 Mc	
Magazzino	1692 Mq	282 cm	4771 Mc	
TOTALE	13781 Mq		59765 Mc	
Costr. Esterna	13922 Mq			

Prospetto Nord-Est

Prospetto Nord-Ovest

COMUNE DI CARRARA

Stato di Raffronto

Bar-Lottomatica

Tavola 5



Pianta, Sezioni, Prospetti, Tabelle

SCALA: 1/100

Comittente:
Lucky Break s.r.l. di Volpi Lorenzo

Tecnico:
Giunti Geom. MAURIZIO

Ubicazione: Via N. Sauro n. 47, Marina di Carrara (MS)
Foglio di Mappa 103, Particelle 241-242-309-310-311

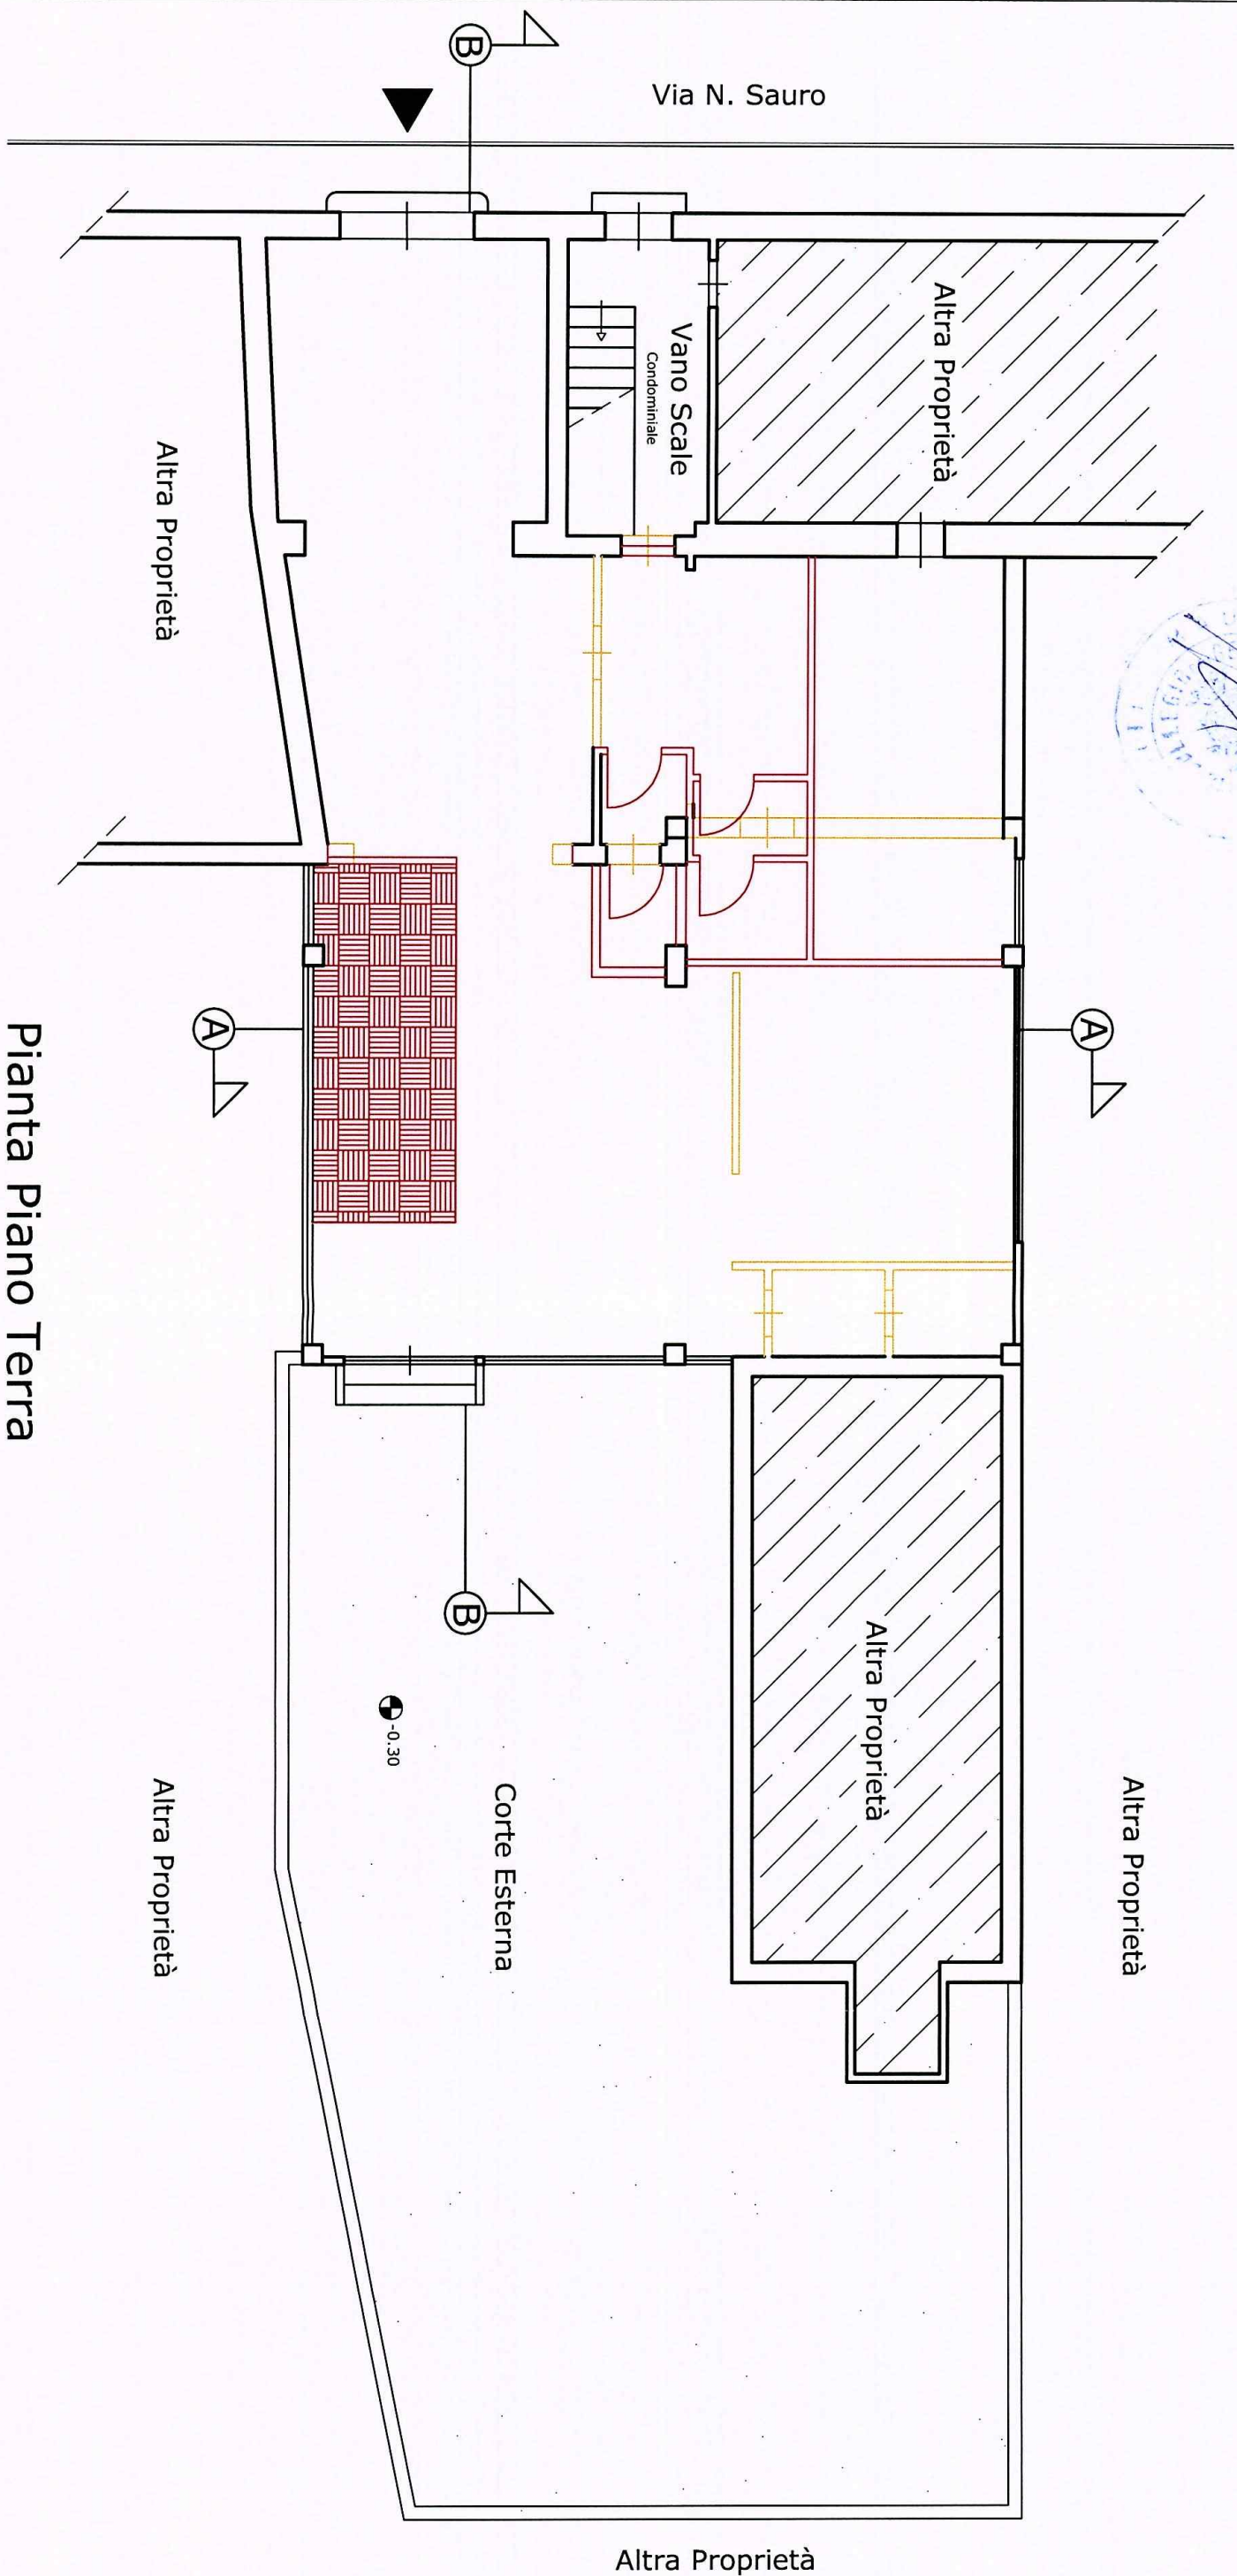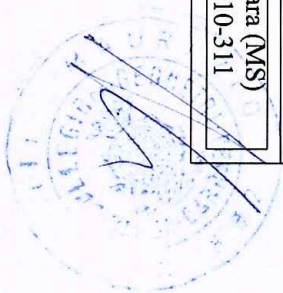

Pianta Piano Terra

COMUNE DI CARRARA

Stato di Raffronto

Bar-Lottomatica

Tavola 6



Pianta, Sezioni, Prospetti, Tabelle

SCALA: 1/100


Comittente:
Lucky Break s.n.c. di Volpi Lorenzo

Tecnico:
Giunti Geom. MAURIZIO


Ubicazione: Via N. Sauro n. 47, Marina di Carrara (MS)
Foglio di Mappa 103, Particelle 241-242-309-310-311

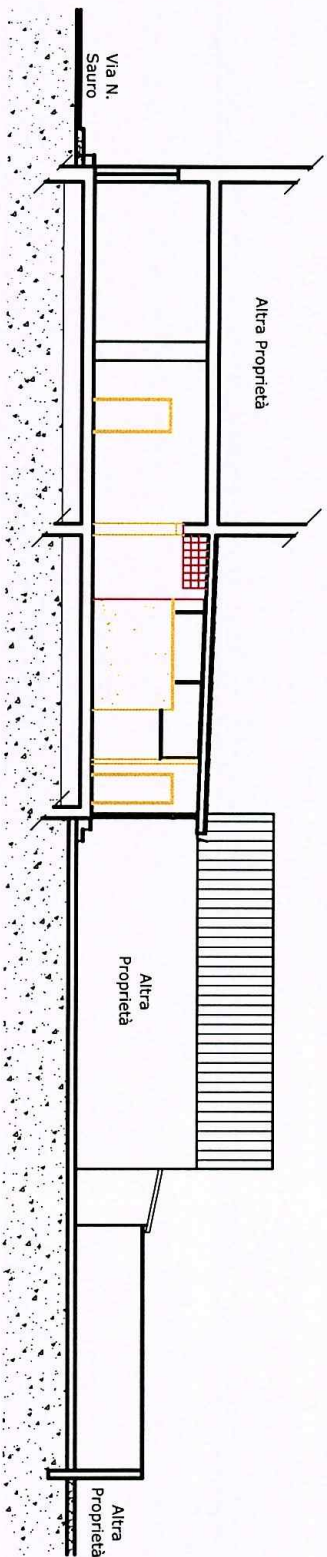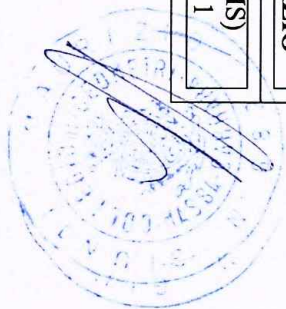


Sezione B-B

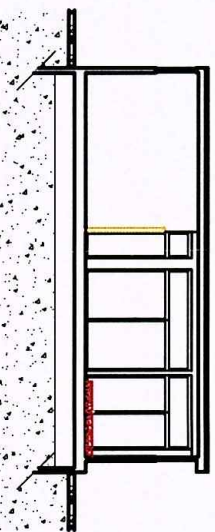


Sezione A-A

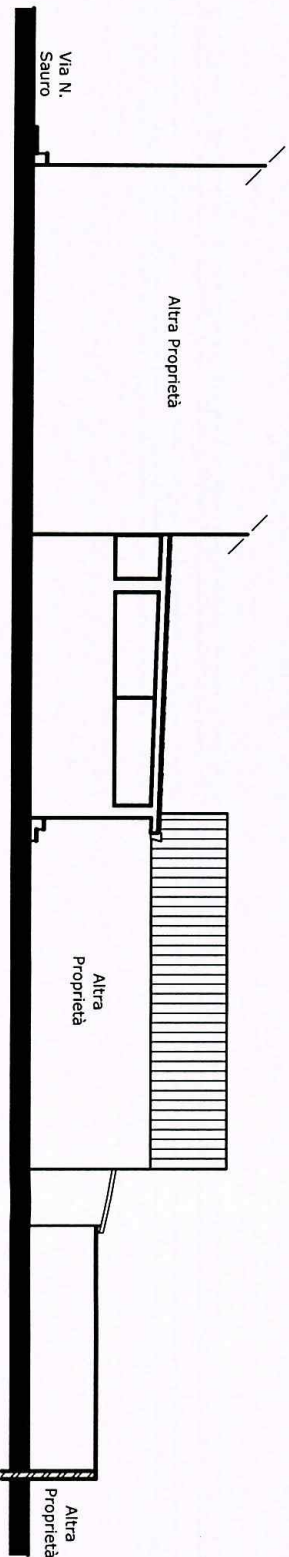


Prospetto Sud-Ovest

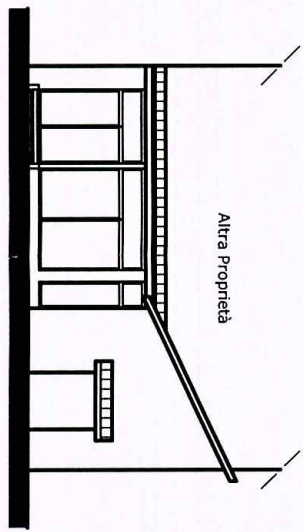

Prospetto Sud-Est

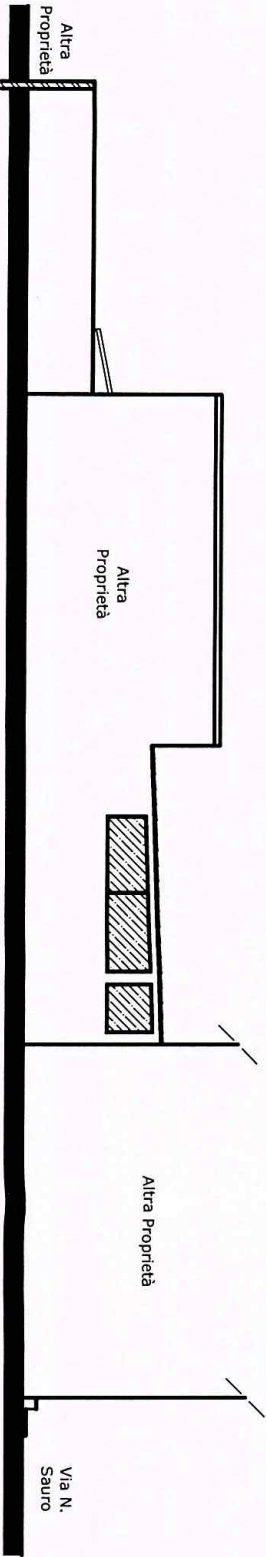

Prospetto Nord-Est

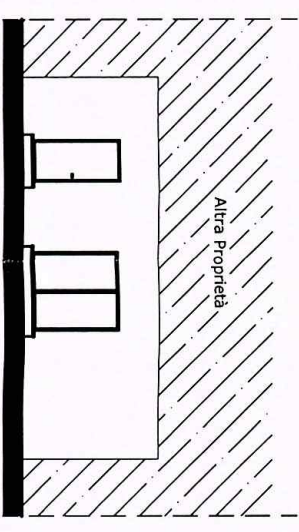

Prospetto Nord-Ovest

COMUNE DI CARRARA

Tavola Lay-Out

Bar Lottomatica

Tavola Unica


Pianta, Sezioni, Prospetti, Tabelle

SCALA: 1/200

Comitante:
Bar Gusù di Cioli Augusto

Tecnico:
Giunti Geom. MAURIZIO

Ubicazione: Via N. Sauro n. 47 , Marina di Carrara (MS)
Foglio di Mappa 103, Particelle 241-242-309-310-311

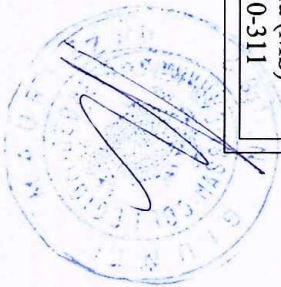

LEGENDA LAY-OUT	
A	BANCO BAR
B	FRIGO-BAR
C	LAVABO
D	TAVOLI
E	TELEVISORI
F	RETROBANCO BAR
G	BANCO E CASSE LOTTOMATICA
H	PENSILINA
I	TV GRAFICA
L	SCAFFALI
M	LAVABO CON PEDALE
N	WC
O	SEDIE
P	REGOLAMENTO
⊗	ESTRATTORE D'ARIA



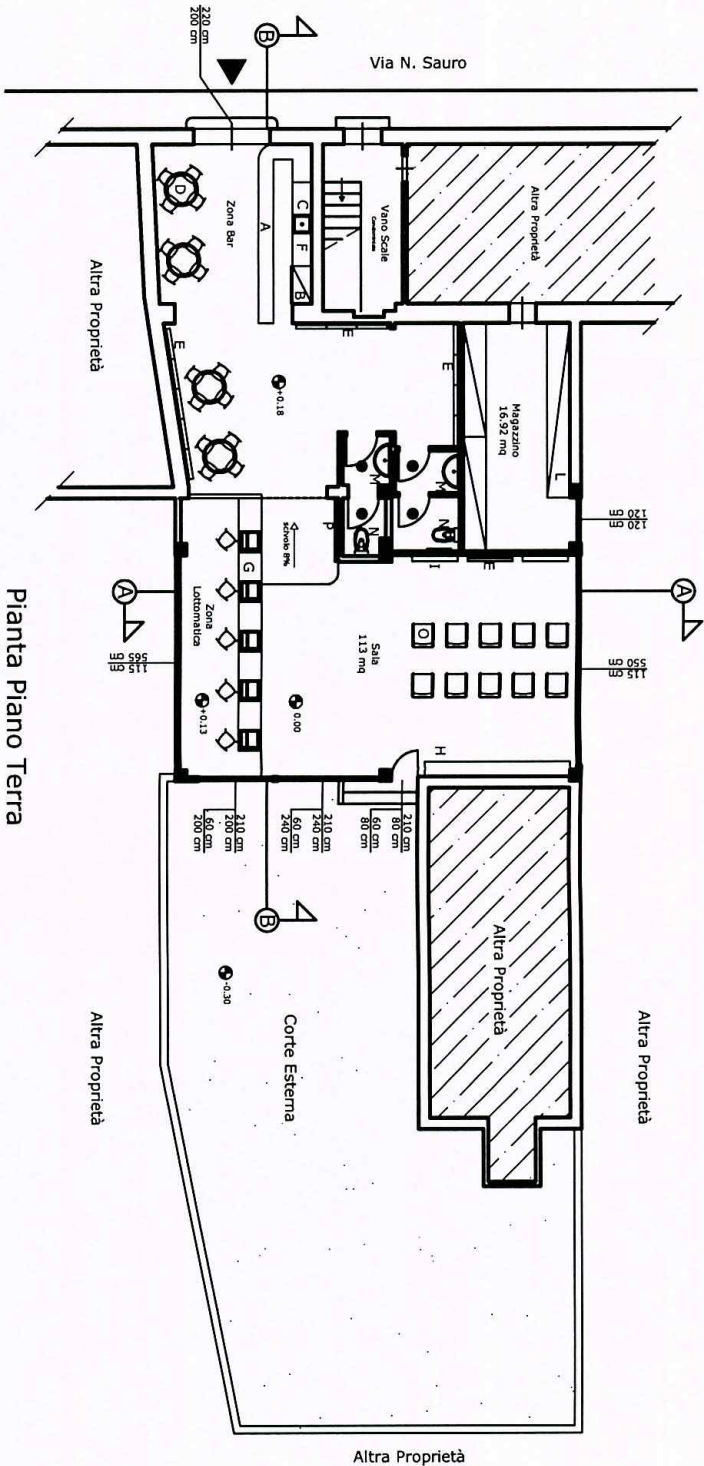


TABELLA RAPPORTO AREAZIONE E ILLUMINAZIONE (R.A.I.)					
Locali	Superfici	R.A.I. 1/8	Superficie	Verifica	
Bar con Sali	119 mq	84,2 mq	1717 mq	Verificata	
Anti-Bagno 1	1,61 mq	0,20 mq	0 mq	Aspiratore	
Anti-Bagno 2	1,98 mq	0,27 mq	0 mq	Aspiratore	
Bagno	1,70 mq	0,29 mq	0 mq	Aspiratore	
Bagno Doccia	2,60 mq	0,29 mq	0 mq	Aspiratore	
Megazzino	16,92 mq	2,11 mq	1,38 mq	Aspiratore	
TOTALE	197,81 mq				

Sezione A-A

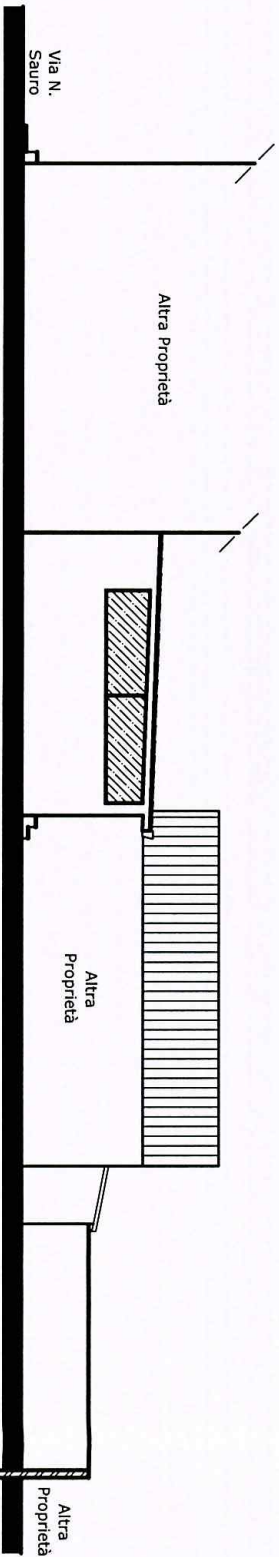


Prospetto Sud-Ovest

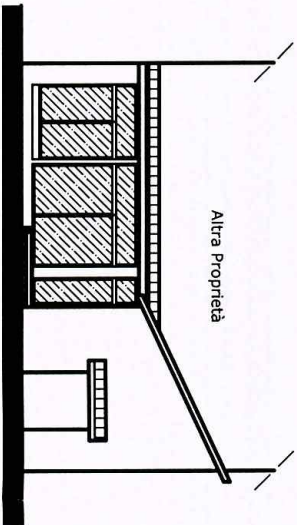


Prospetto Sud-Est

SCHEMA DELLE SUPERFICI E DEI VOLUMI NETTI				
Locali	Superfici	H	Volume	
Bar con Sali	113 mq	290 cm	82770 mq	
Anti-Bagno 1	1,61 mq	282 cm	4,54 mc	
Anti-Bagno 2	1,98 mq	282 cm	5,58 mc	
Bagno	1,70 mq	282 cm	4,79 mc	
Bagno Doccia	2,60 mq	282 cm	7,33 mc	
Megazzino	16,92 mq	282 cm	47,71 mc	
TOTALE	197,81 mq		97,65 mc	
Corte Esterna	139,22 mq			

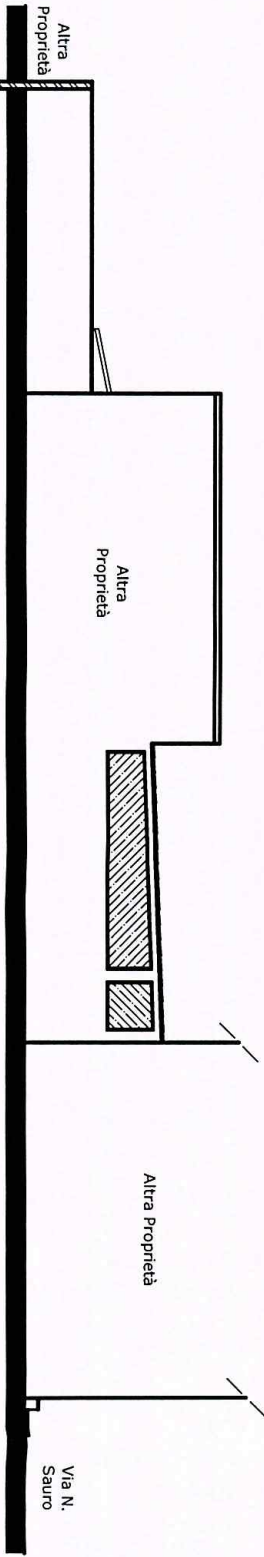


Prospetto Nord-Est

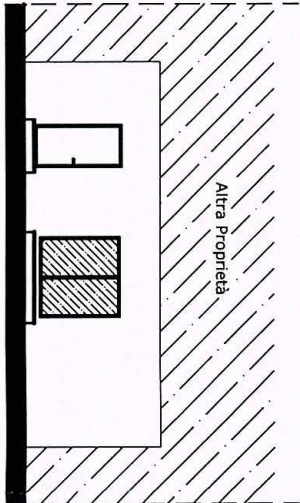


Prospetto Nord-Ovest

COMUNE DI CARRARA	
Schema Impianto Idrico	
Bar-Lottomatica	Tavola Unica
Pianta	SCALA: 1/100
Comittente: Lucky Break s.n.c. di Volpi Lorenzo	
Ubicazione: Via N. Sauro n. 47 , Marina di Carrara (MS) Foglio di Mappa 103, Particelle 241-242-309-310-311	

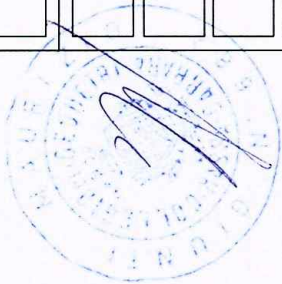


LEGENDA	
	Caldaia
	Acqua Calda Sanitaria
	Acqua Fredda
	Acque Nere
	Pozzetto di Ispezione
	Scarico Lavabo
	Pozzetto Acque Bianche
	Pozzetto con Caditoia Stradale

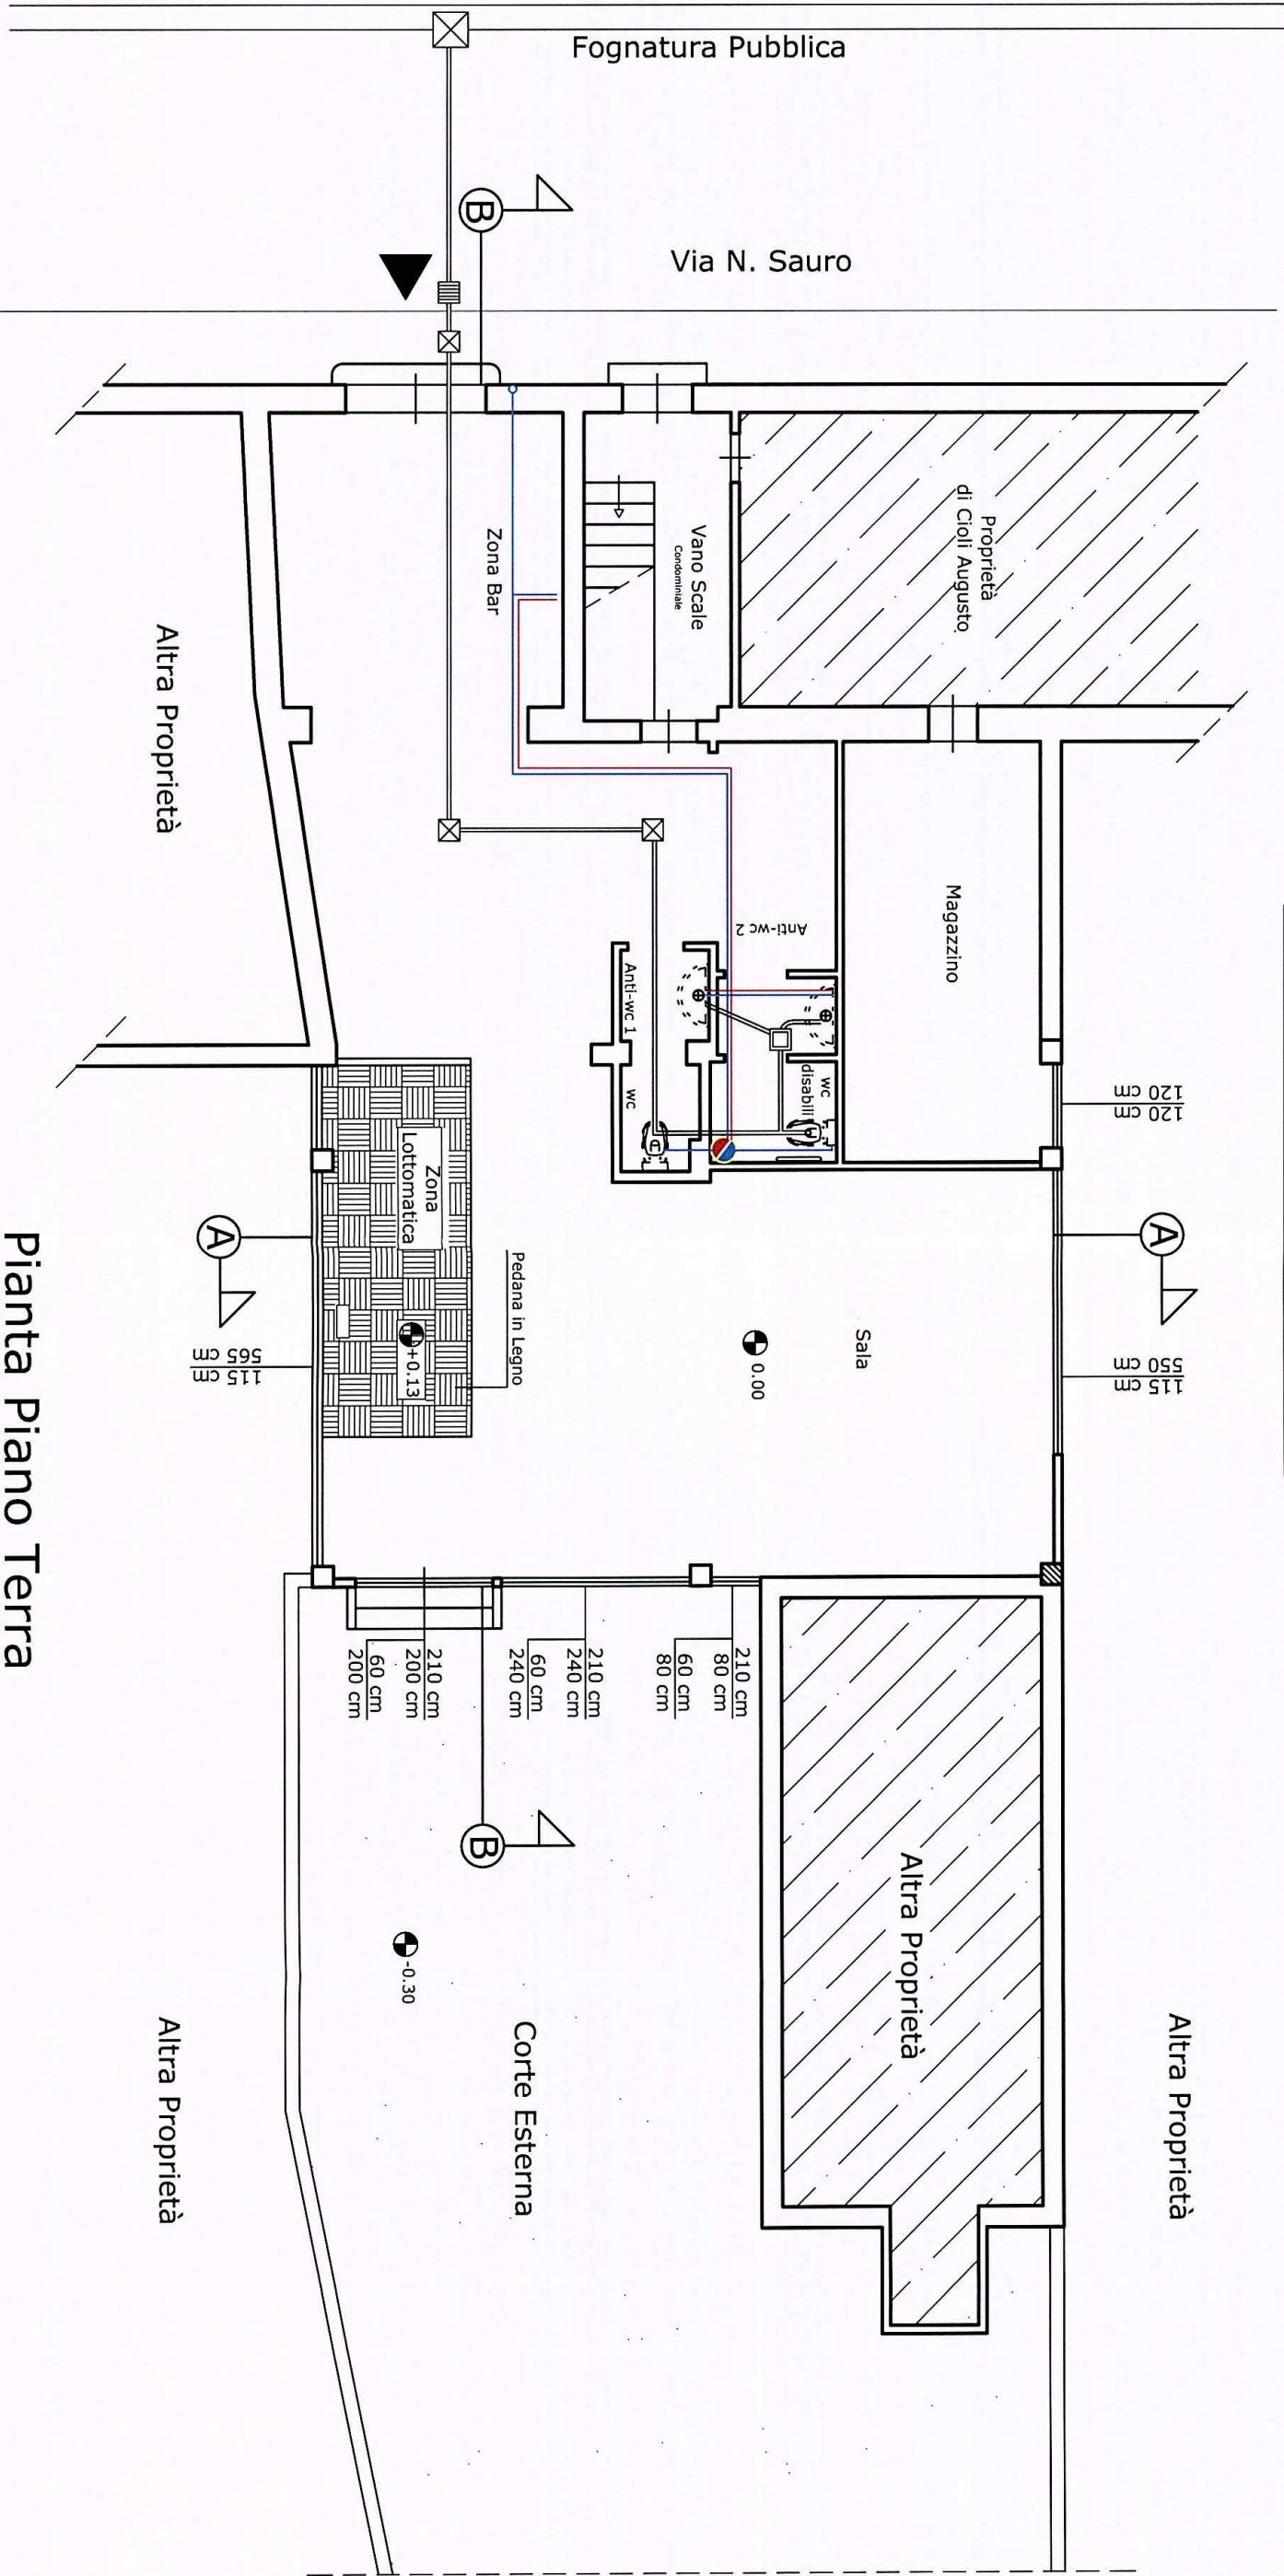


Pianta Piano Terra

COMUNE DI CARRARA	
Schema Impianto Elettrico	
Bar-Lottomatica	Tavola Unica
Pianta	SCALA: 1/100
Comittente: Lucky Break s.n.c. di Volpi Lorenzo	
Ubicazione: Via N. Sauro n. 47, Marina di Carrara (MS) Foglio di Mappa 103, Particelle 241-242-309-310-311	

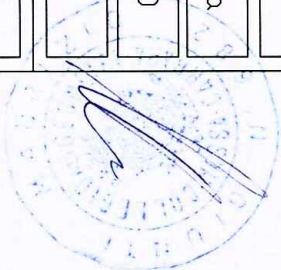



LEGENDA			
↑	Partenza Linea	⏏	Interruttore Bipolare
⏏	Quadro Elettrico Principale	⏏	Scatola di Derivazione
⏏	Terra	☎	Presa Telefono
⏏	Deviatore Unipolare	⏏	Aspiratore
⏏	Presa 2x10A+T	●	Boiler
⏏	Punto Luce Semplice a Soffitto	☎	Presa Tv
⏏	Punto Luce Semplice a Parete		

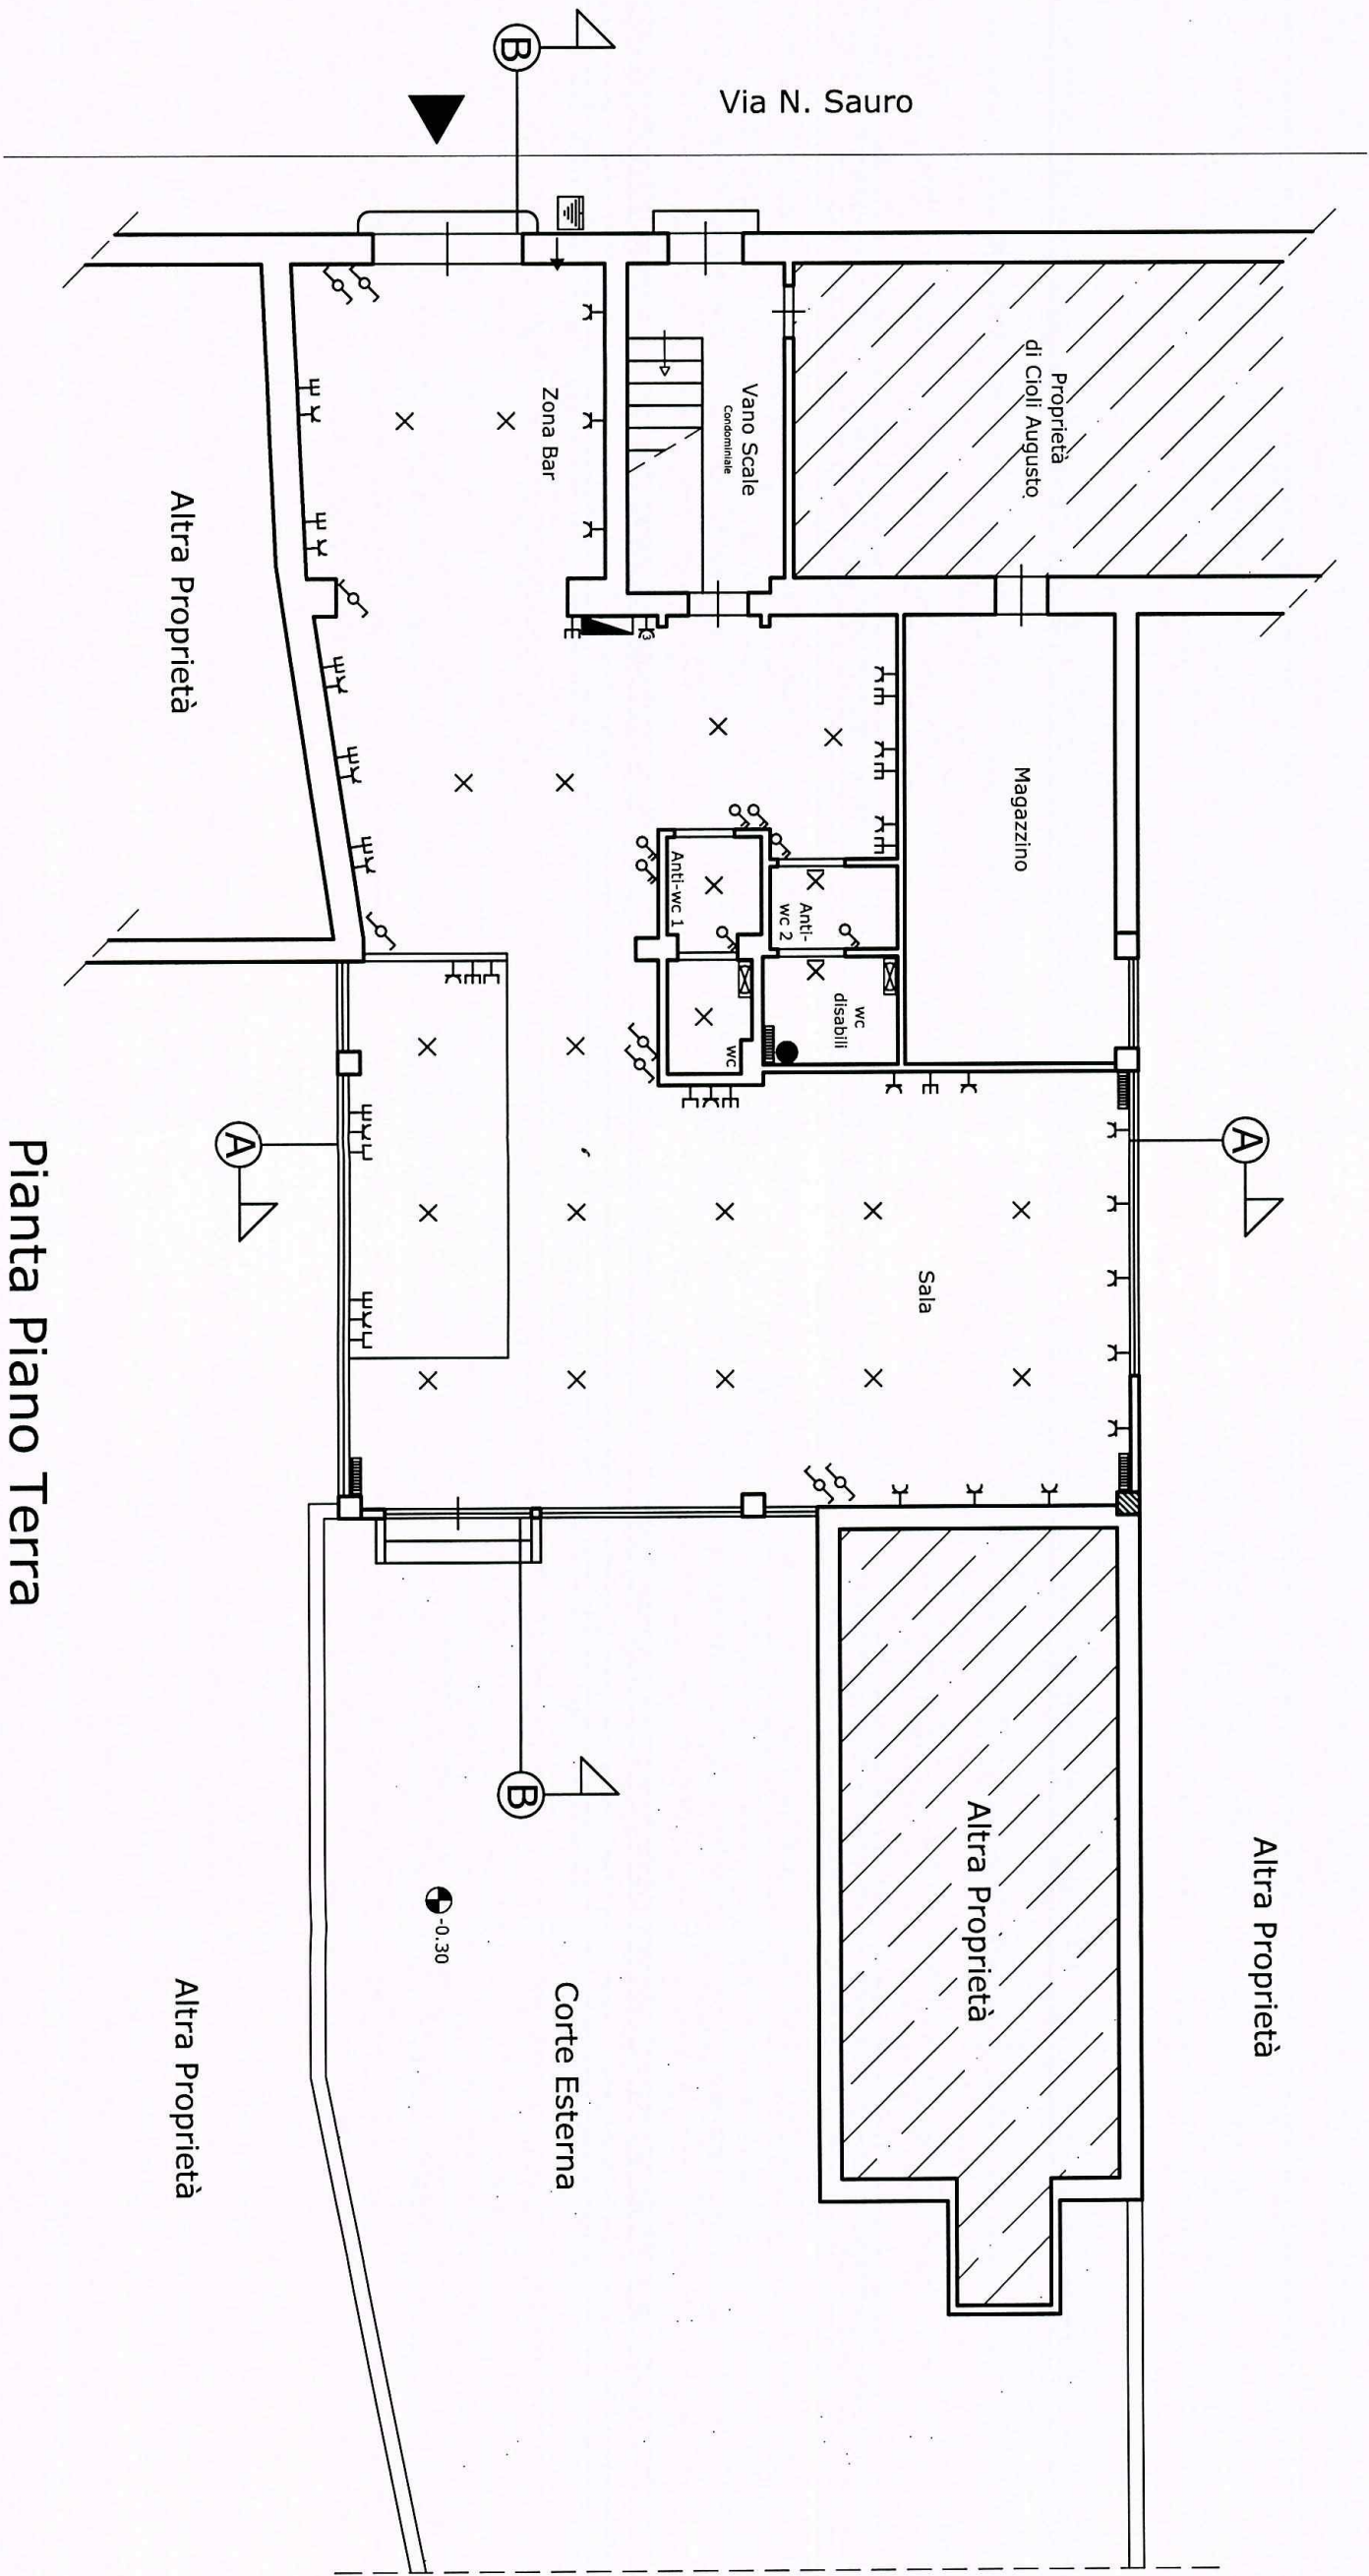

Pianta Piano Terra

COMUNE DI CARRARA	
Schema Impianto Idrico	
Bar-Lottomatica	Tavola Unica
Pianta	SCALA: 1/100
Comittente: Lucky Break s.n.c. di Volpi Lorenzo	
Ubicazione: Via N. Sauro n. 47, Marina di Carrara (MS) Foglio di Mappa 103, Particelle 241-242-309-310-311	


LEGGENDA	
	Caldia
	Acqua Calda Sanitaria
	Acqua Fredda
	Acque Nere
	Pozzetto di Ispezione
	Scarico Lavabo
	Pozzetto Acque Bianche
	Pozzetto con Caditoia Stradale

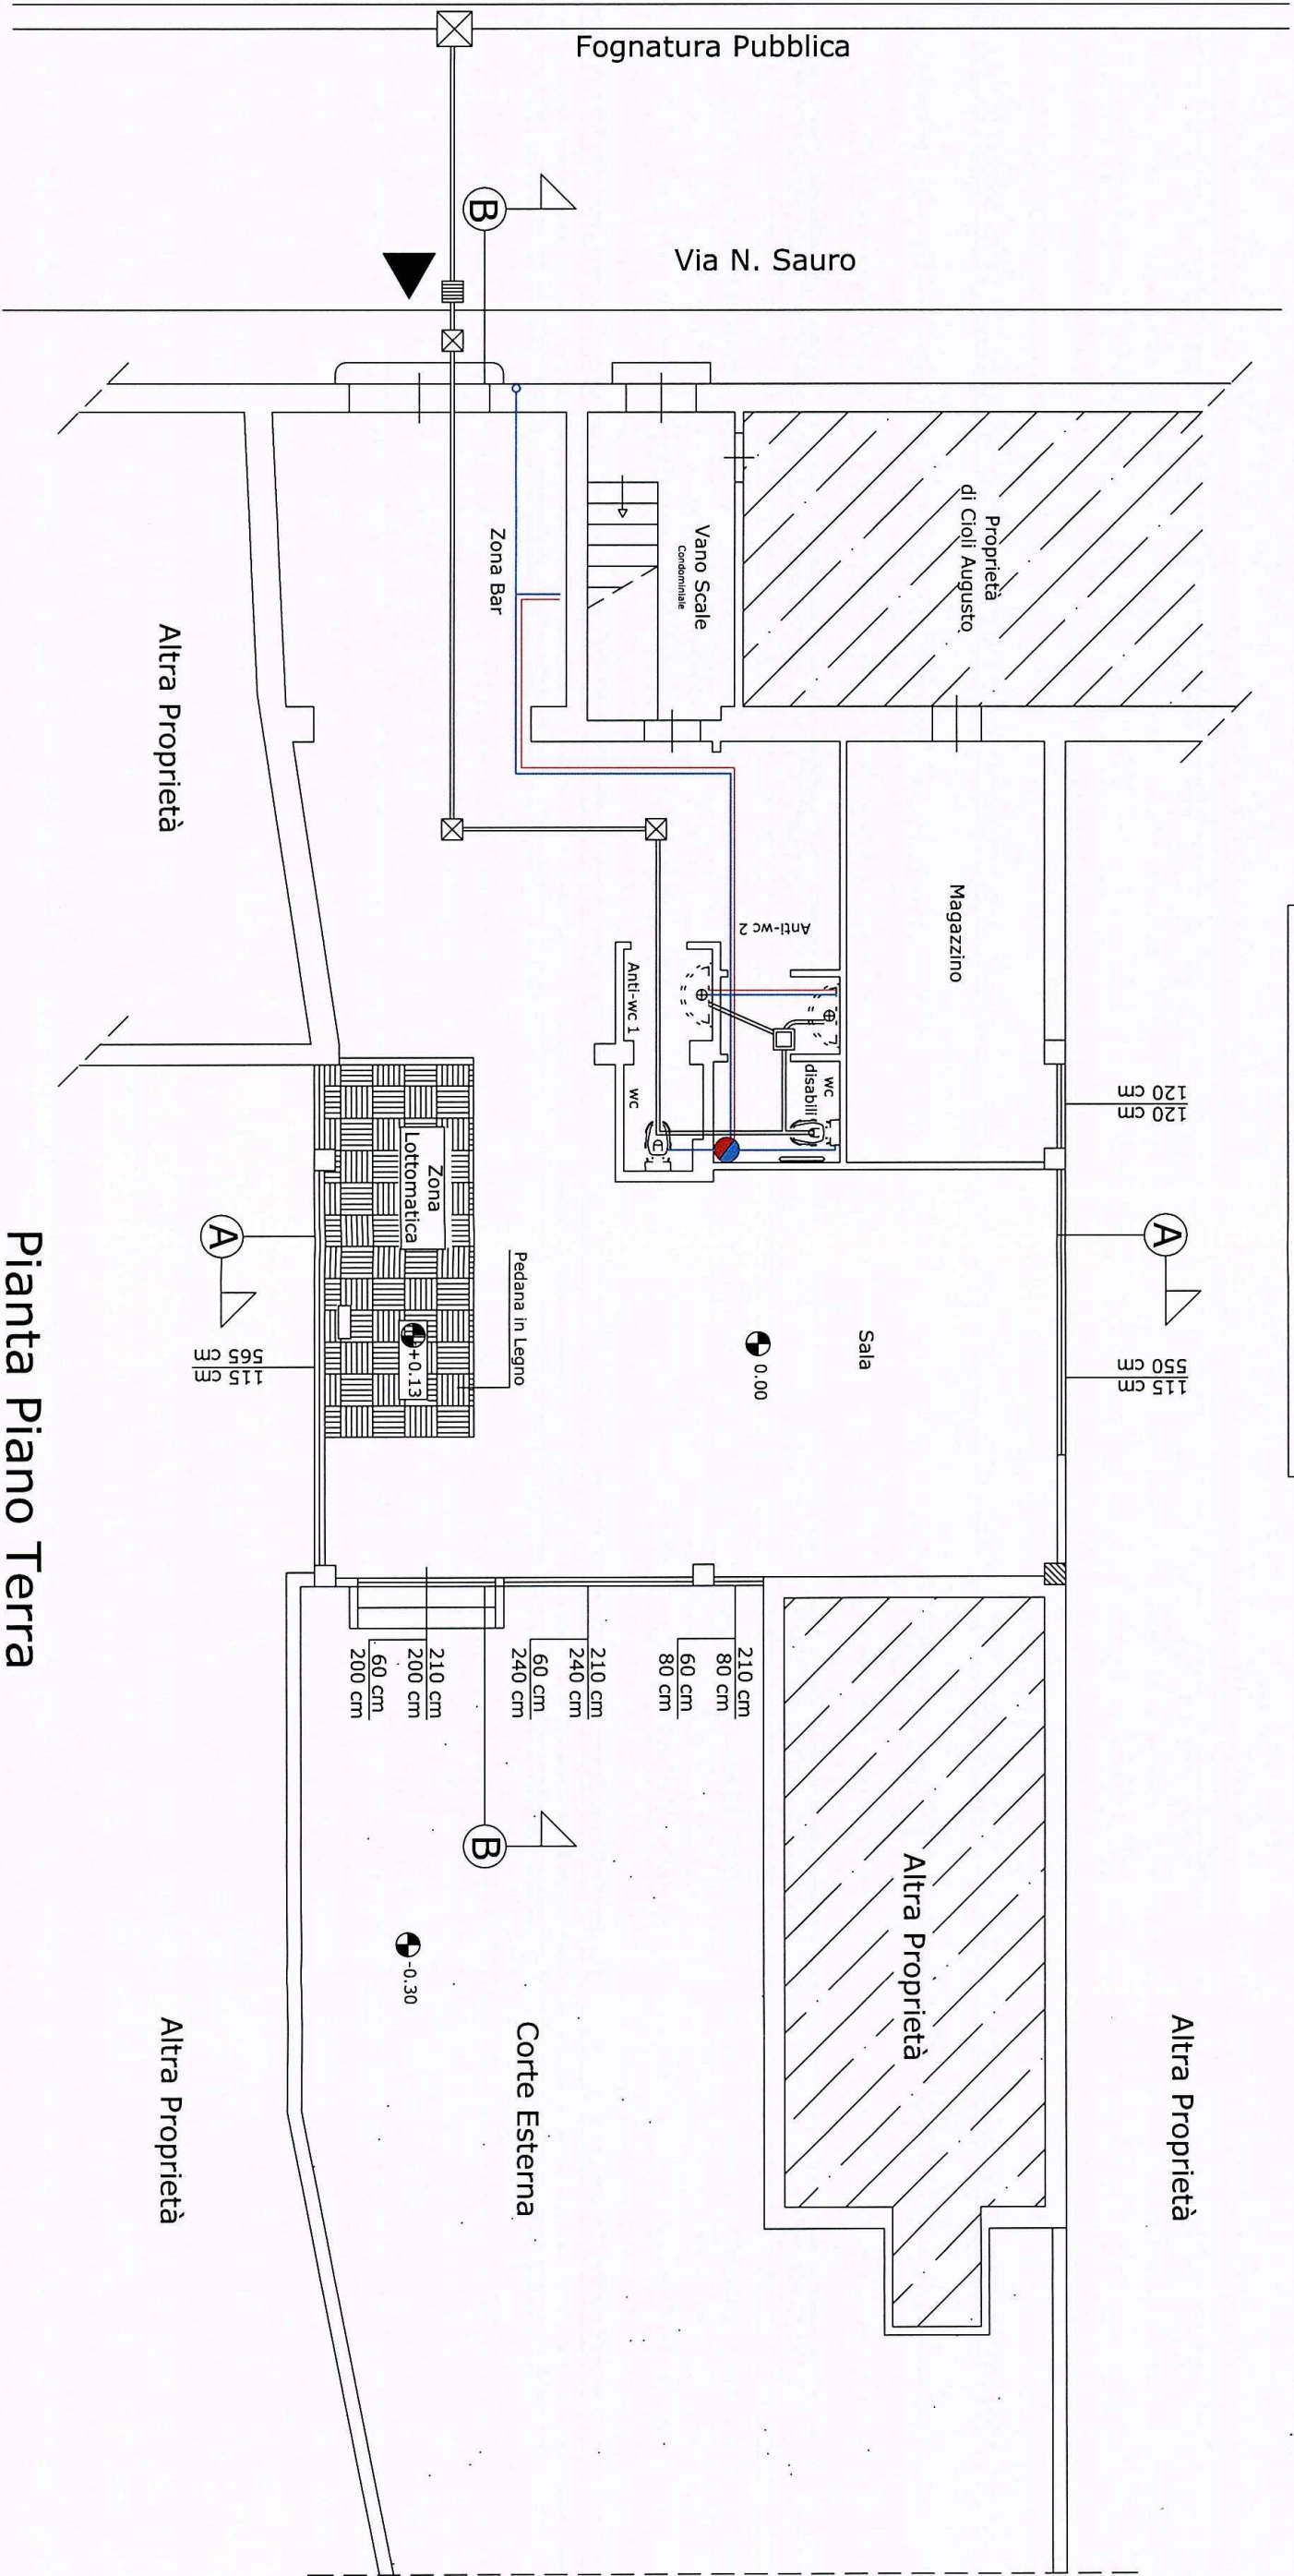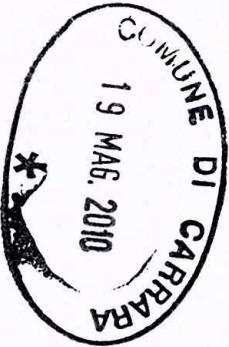

Pianta Piano Terra

COMUNE DI CARRARA	
Schema Impianto Idrico	
Bar-Lottomatica	Tavola Unica
Pianta	SCALA: 1/100
Comittente: Lucky Break s.n.c. di Volpi Lorenzo	
Ubicazione: Via N. Sauro n. 47 , Marina di Carrara (MS) Foglio di Mappa 103, Particelle 241 -242-309-310-311	

LEGGENDA	
	Caldaia
	Acqua Calda Sanitaria
	Acqua Fredda
	Acque Nere
	Pozzetto di Ispezione
	Scarico Lavabo
	Pozzetto Acque Bianche
	Pozzetto con Caditoia Stradale

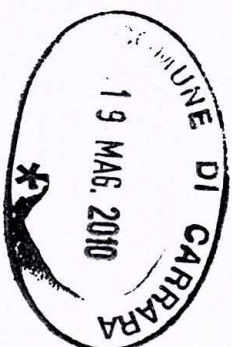

COMUNE DI CARRARA

Schema Impianto Elettrico

Bar-Lottomatica

Tavola Unica

Pianta


SCALA: 1/100

Comittente:
Lucky Break s.n.c. di Volpi Lorenzo

Ubicazione: Via N. Sauro n. 47, Marina di Carrara (MS)
Foglio di Mappa 103, Particelle 241-242-309-310-311

LEGGENDA

↑	Partenza Linea	↔	Interruttore Bipolare
■	Quadro Elettrico Principale	▤	Scatola di Derivazione
⌚	Terra	☎	Presa Telefono
↗	Deviatore Unipolare	✉	Aspiratore
⌚	Pres a 2x10A+T	●	Boiler
×	Punto Luce Semplice a Soffitto	☎	Pres a Tv
×	Punto Luce Semplice a Parete		

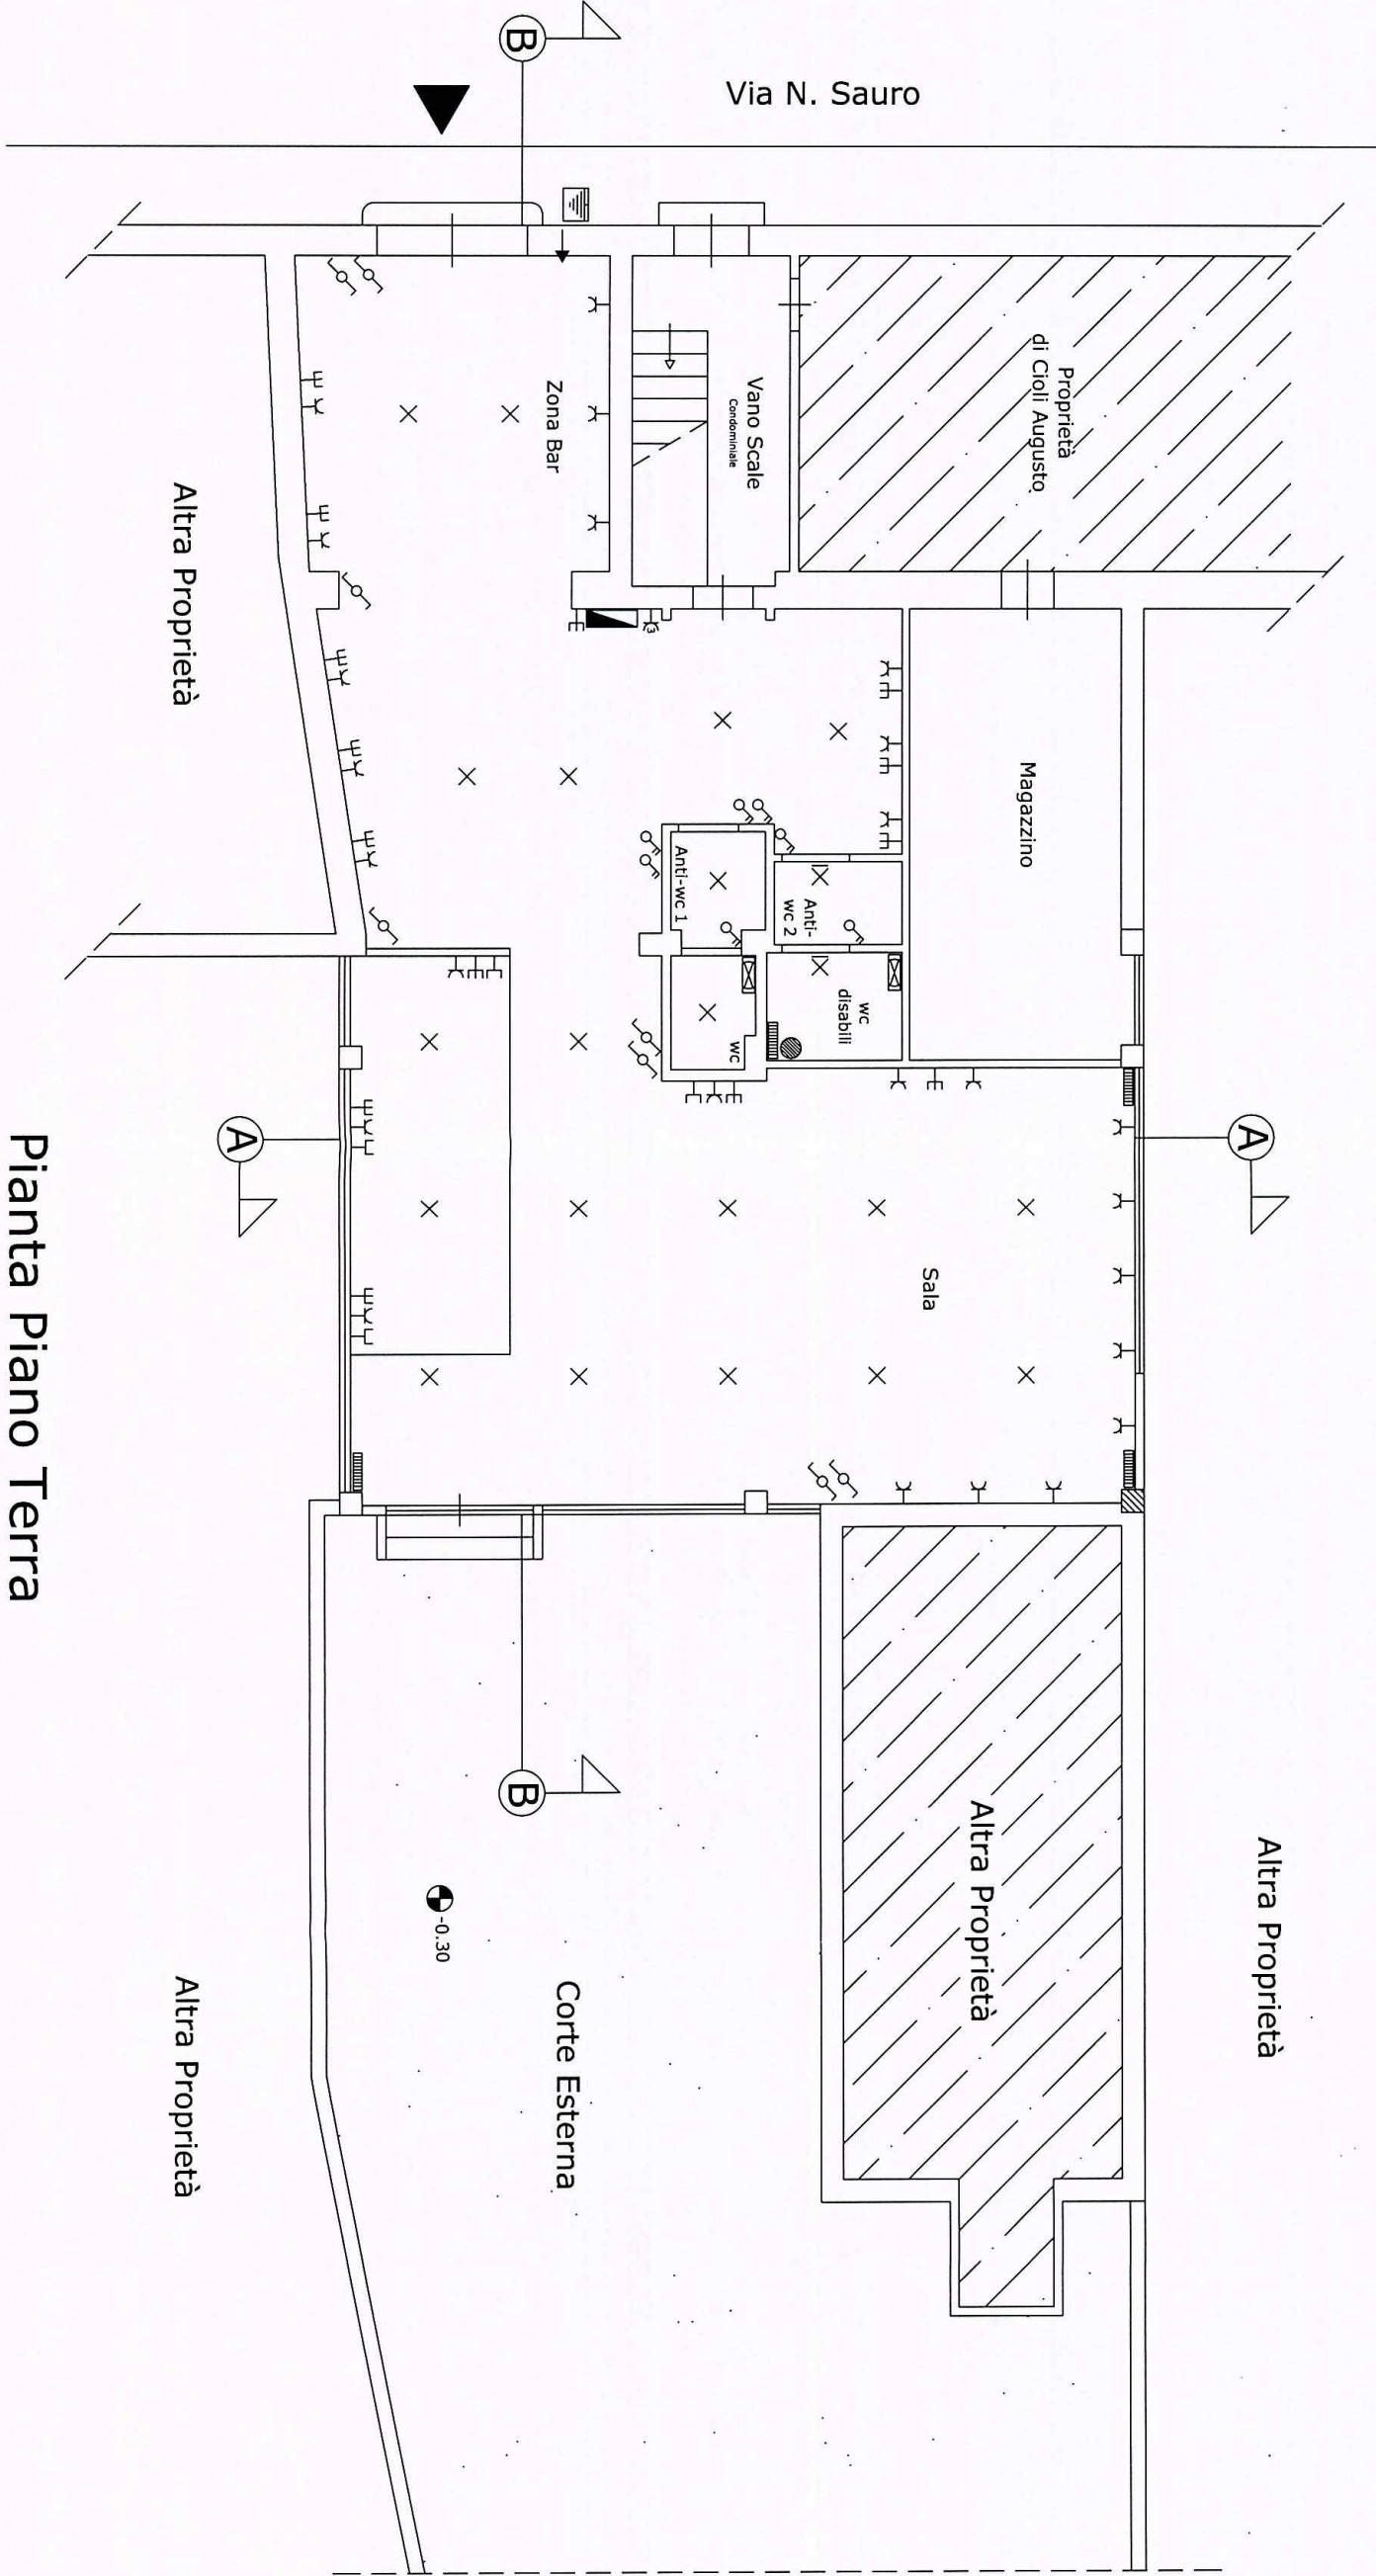

Pianta Piano Terra



COMUNE DI CARRARA

Schema Impianto Elettrico

Bar-Lottomatica

Tavola Unica

Pianta

SCALA: 1/100

Comittente:
Lucky Break s.r.l. di Volpi Lorenzo

Ubicazione: Via N. Sauro n. 47, Marina di Carrara (MS)
Foglio di Mappa 103, Particelle 241-242-309-310-311

LEGGENDA

↑	Partenza Linea	↗	Interruttore Bipolare
⏏	Quadro Elettrico Principale	⏏	Scatola di Derivazione
⏏	Terra	☎	Presa Telefono
↗	Deviatore Unipolare	☎	Aspiratore
⏏	Pres a 2x10A+T	●	Boyle r
×	Punto Luce Semplice a Soffitto	⏏	Pres a Tv
×	Punto Luce Semplice a Parete		



Via N. Sauro

Altra Proprietà

Magazzino

Sala

Altra Proprietà

Altra Proprietà

Corte Esterna

Altra Proprietà

Pianta Piano Terra