



mappale 644
altra proprietà


PIANTA PIANO PRIMO

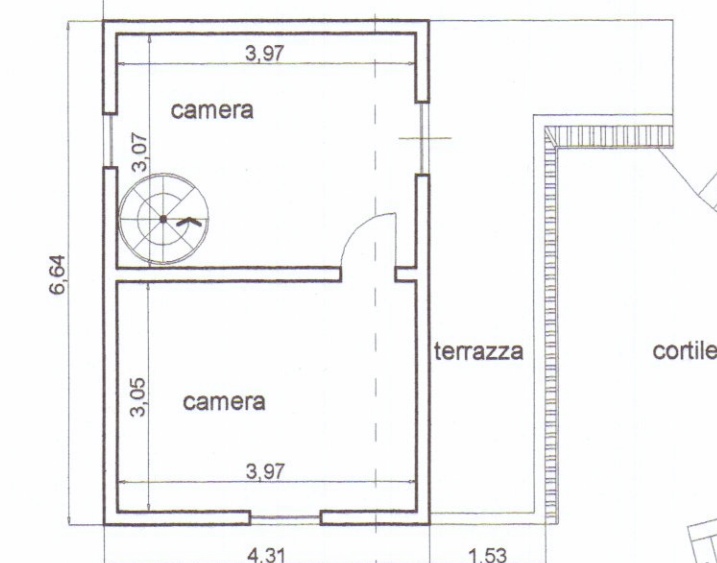

PIANTA PIANO TERRENO

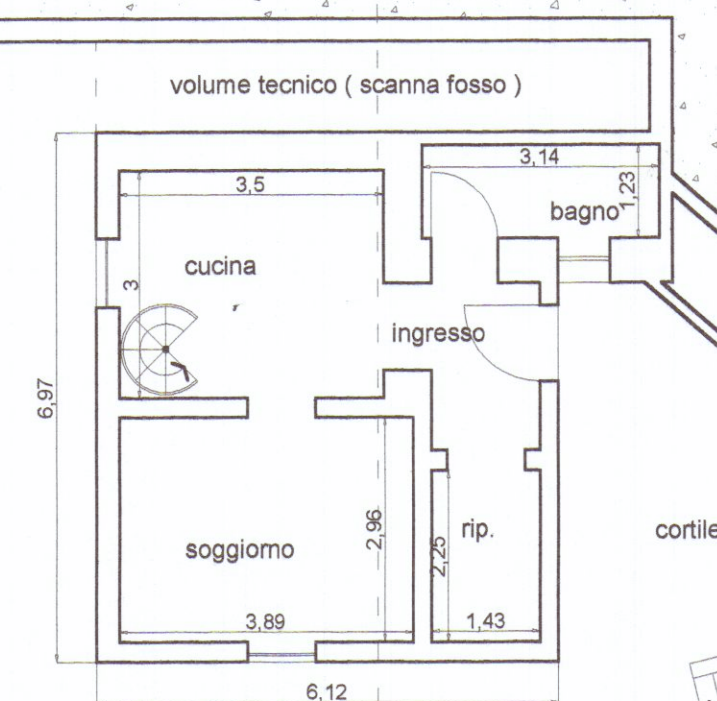

PIANTA PIANO TETTO

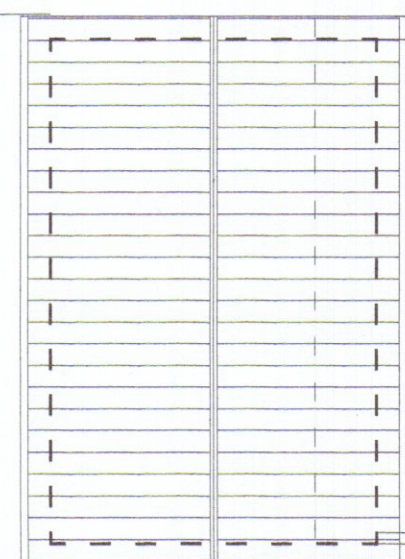

DI FANTISCRITTI



APPROVATO

COMUNE DI CARRARA
13 LUG. 2005

Stralcio catastale scala 1:1000
Foglio n. 32 mappale 914 - 646 - 647

g.t.b. associati Tonarelli e Bergamini geometri
V.le da Verrazzano 11/bis - Carrara (ms) tel. 0585-785265

COMUNE DI	CARRARA
OGGETTO	PROGETTO DI AMPLIAMENTO FABBRICATO A CIVILE ABITAZIONE STATO DI ATTUALE
DESCRIZIONE	PLANIMETRIE E PIANTE
COMMITTENTE	Sig.ri MAZZANTI Patrizio e BELLEI Meris



TAVOLA
1
SCALA
1:100
DATA
06/2005