


	ARCHITETTURA INGEGNERIA DESIGN Viale XX settembre n. 73 Carrara - Tel./Fax 0585/72648 DOTT. ARCH. GIANNA MARIA BIANCHI	TAVOLA 4
	COMUNE DI CARRARA	SCALA varie
DEPOSITO DI VARIANTE - STATO FINALE Permesso di Costruire N. 43/2001 Art. 143 comma 3 della L.R.T. N. 65/2014 e s.m.i. e art. 45 comma 2 del R.E.C. Fabbricato ad uso Residenziale sito in località Sant'Antonio, Viale XX Settembre N. 141. Foglio 71 Mappale 1014		
OGGETTO	Tavola Stato Sovrapposto Giardino - Piante,Sezioni e Prospetti Scala 1/100	DATA
COMMITTENTE	Serio Claudia - Tirone Giacomo	AGG.1
		DIS.
		PROT.

Architetto
BIANCHI
Gianna Maria

COMUNE DI CARRARA
- 7 MAR 2017

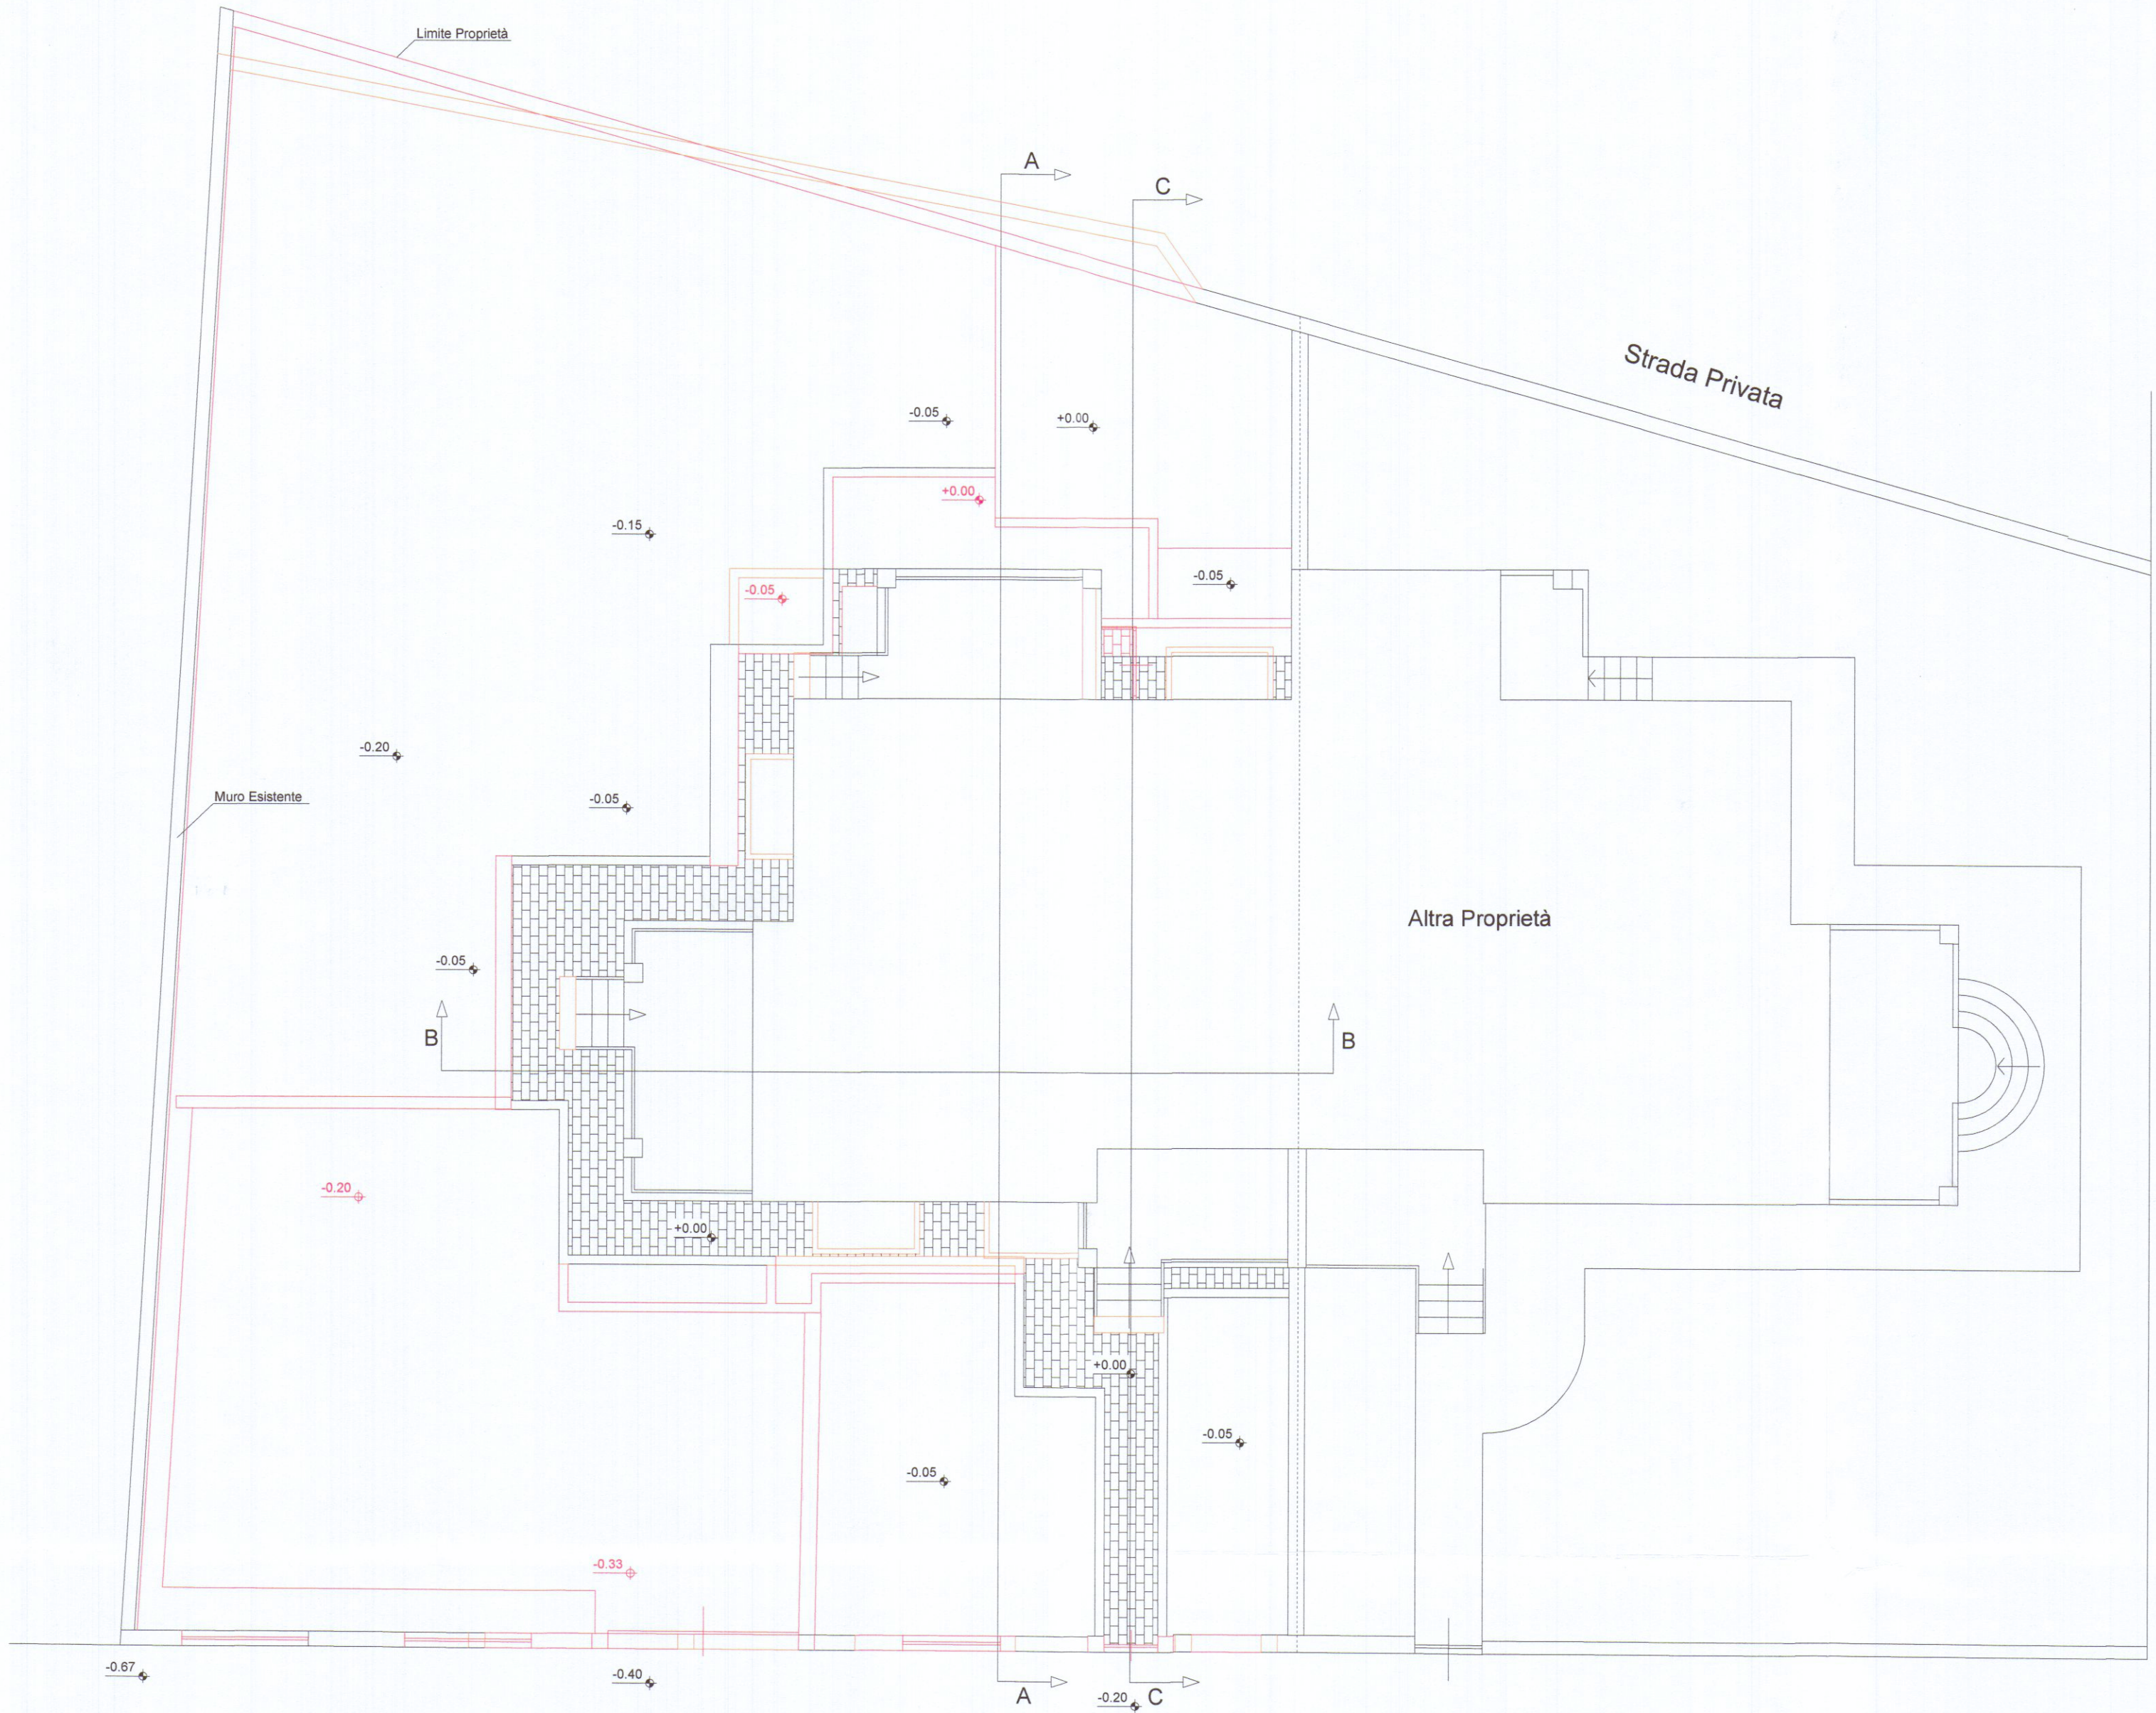

Viale XX Settembre

Pianta Piano Terra

