




	A	B
L1	MQ 12,87	MQ 14,82
L2	9,73	11,40
L3	14,85	
S	28,80	26,64
K	8,56	8,25
R	3,05	1,70
B1	4,59	4,59
B2	3,51	
D	8,13	2,90
TOT	<u>94,09</u>	<u>70,30</u>

Approvato dal Sindaco alle condizioni
Indicate nella Concessione E. n. 1a
N. 288 del 15 GIU. 1982
L'ING. CA. S.
APPROVATO
CONTROLLATO
IL 15 MAR. 1982

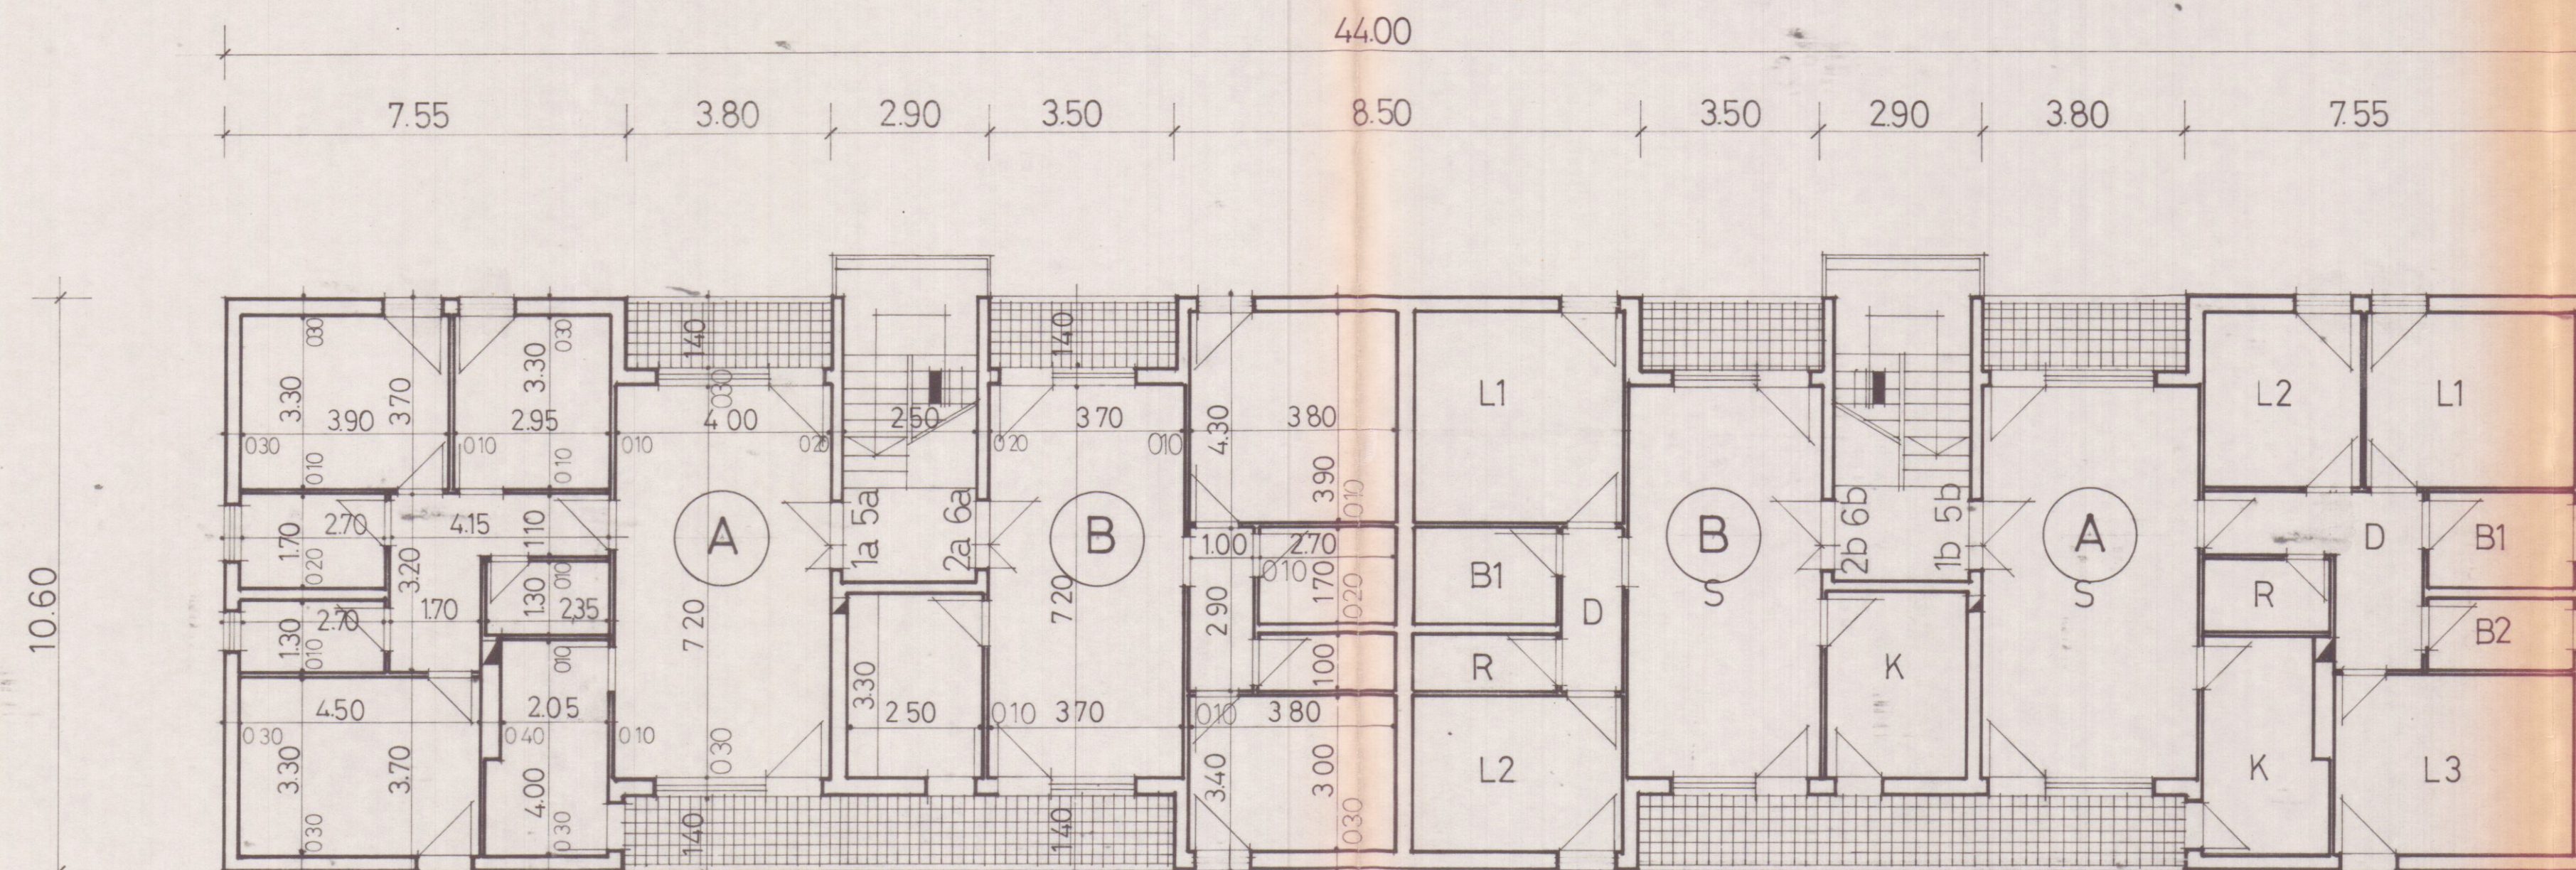

17 APR. 1982

19 APR. 1982

E.A.CO.S.
IL PRESIDENTE
Valerio Brandini

COMUNE DI CARRARA
E.A.CO.S. SIENA

legge 5 agosto 1978 n° 457 (ed. convenzionata)

progetto per la costruzione di un fabbricato
per 12 alloggi in loc. bonascola

progettista: dott. arch. **luciano ghinoi**



PIANTA PIANO PRIMO E TERZO

tavola 3

scala 1:100