

16 SET. 1976

VARIANTE

COMUNE DI CARRARA

MARINA DI CARRARA

VIA COMANO

PROGETTO: "SOSPESO" C
"COMPLESSO RESIDENZIALE"

PROGETTISTA: DOTT. ING. A. DAZZI


DOTT. ING. A. DAZZI
ALBO DEI GEOMETRI CARRARA

PROPRIETÀ: S.p.A. PARADISO

LAVORO: Pianta Piano Terra

Scala 1:100

TAV. 2

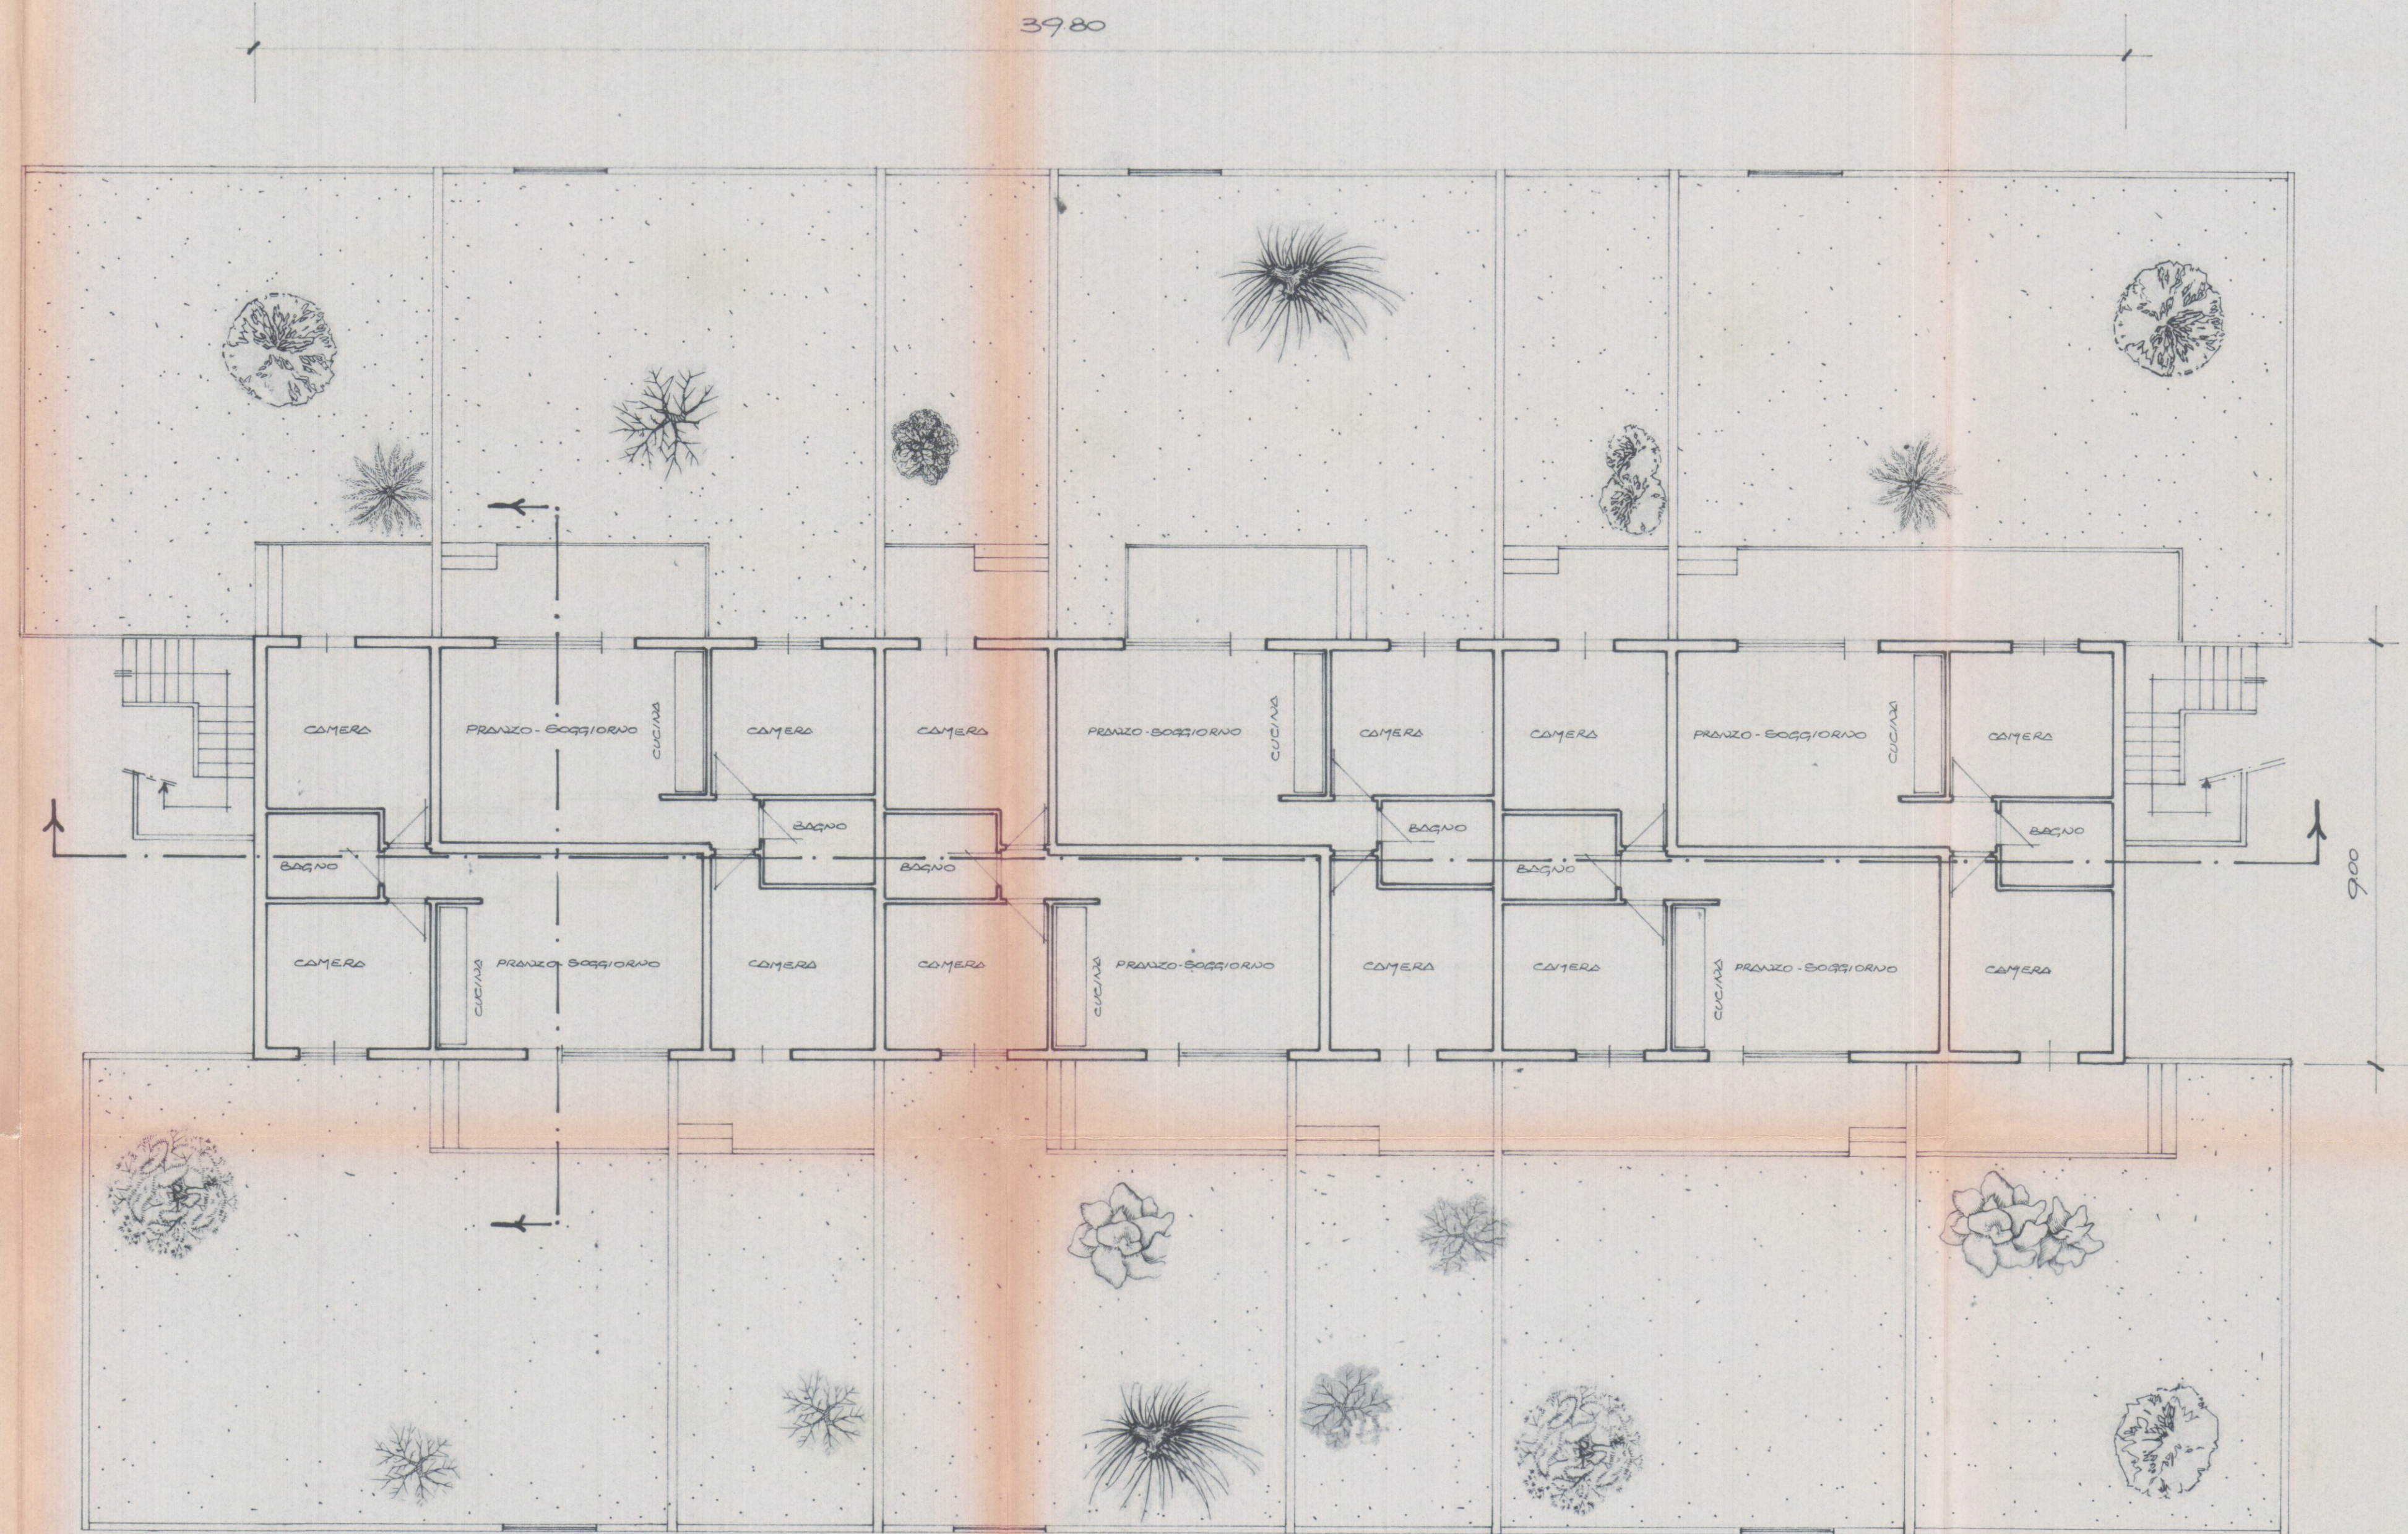

PIANTA PIANO TERRA