



Studio
Tecnico
Professionale

Geom. LUCA COPPO Geom. MICHELE GIACCHE
Via Cavaioia n. 2/b - 54031 FOSSONE - ALENZA
Tel. 0585/53.391

COMMITTENTE:

PALMA LIDA

OGGETTO:

Ripristino della recinzione e del rifacimento della
pavimentazione della terrazza, ai sensi dell'Art. 2
comma 60 paragrafo 7, L. 662/96.

VARIE:

PROG. - ATTUALIZ.

DATA:

02/57

SCALA:

1:100

DATI CATASTALI:

FG.

Mapp.

TAVOLA:

UNICA


DATI TAVOLA:

planimetrie, piante.


Palmahide




STRALCIO DI PLANIMETRIA CONFORME ALLA MAPPA TO EG MAP 212 (SCALA 1:1000)

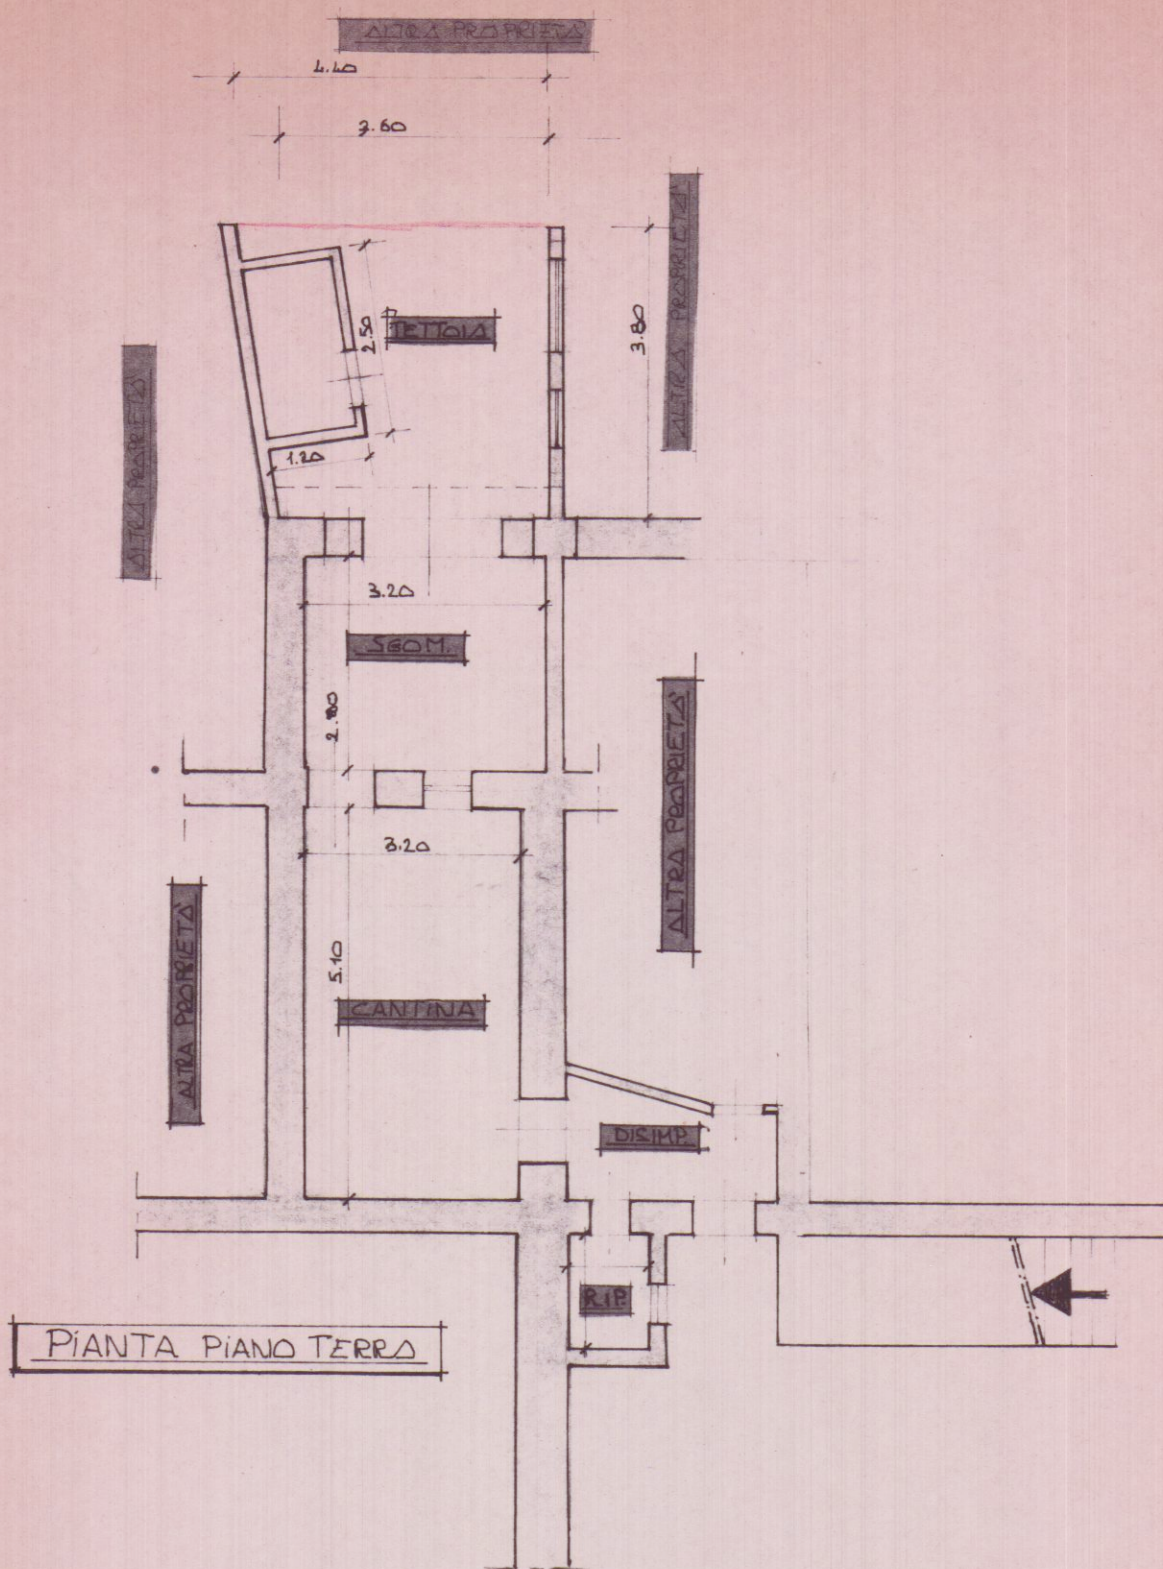


PIANTA PIANO TERRA

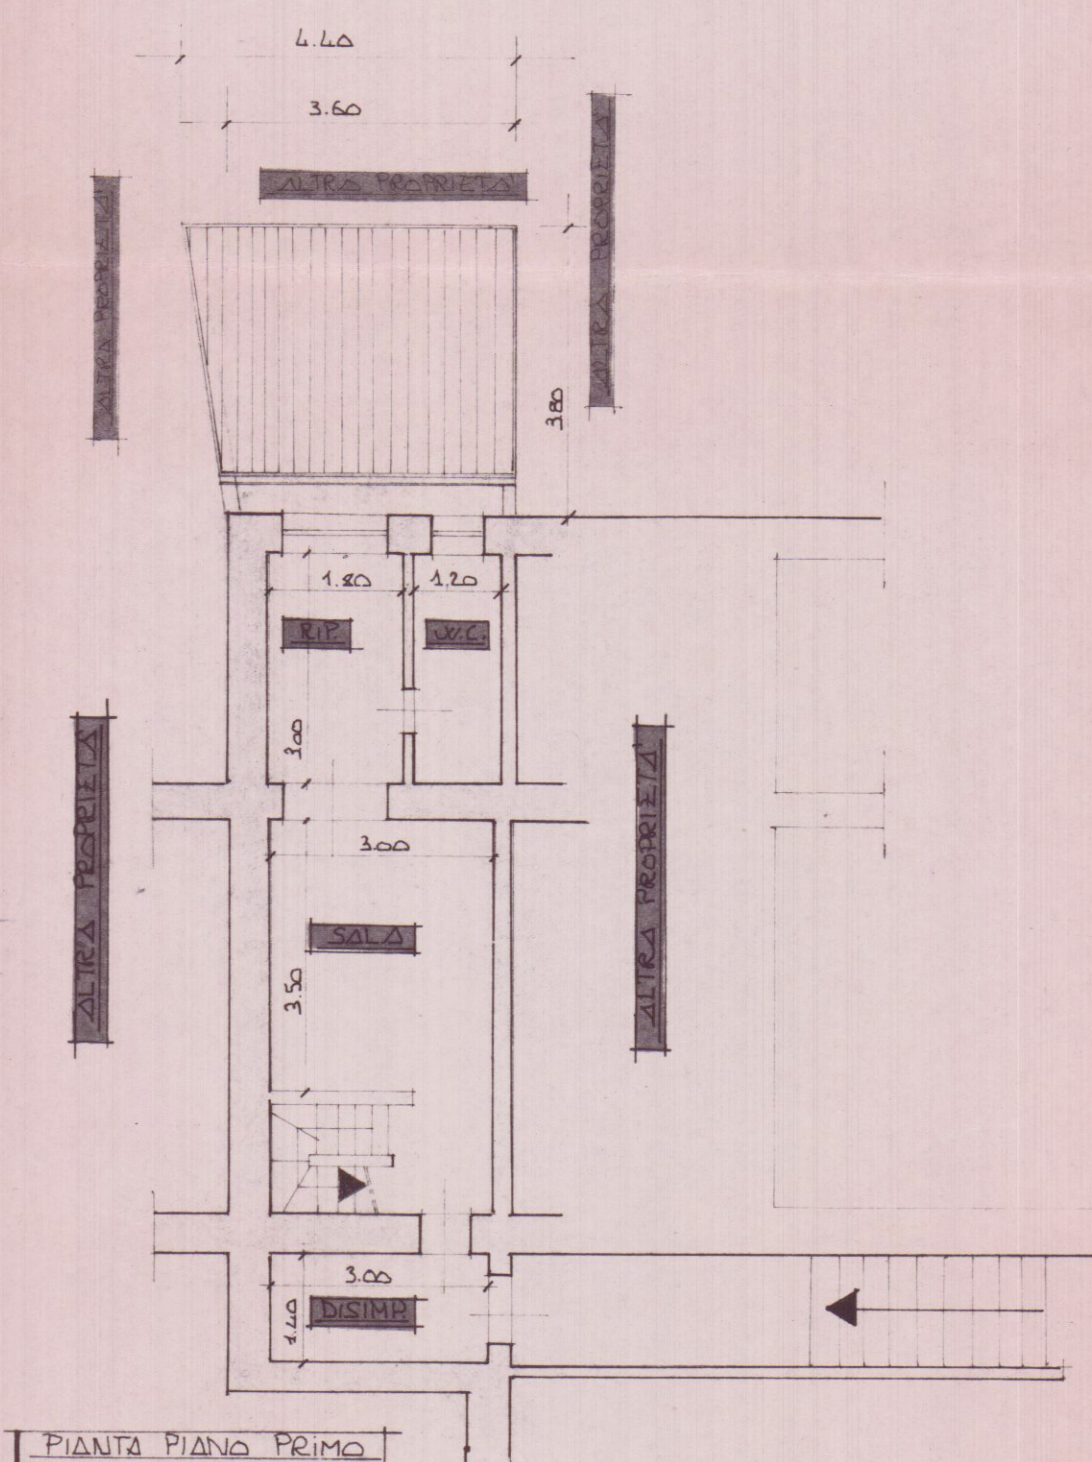

PIANTA PIANO PRIMO

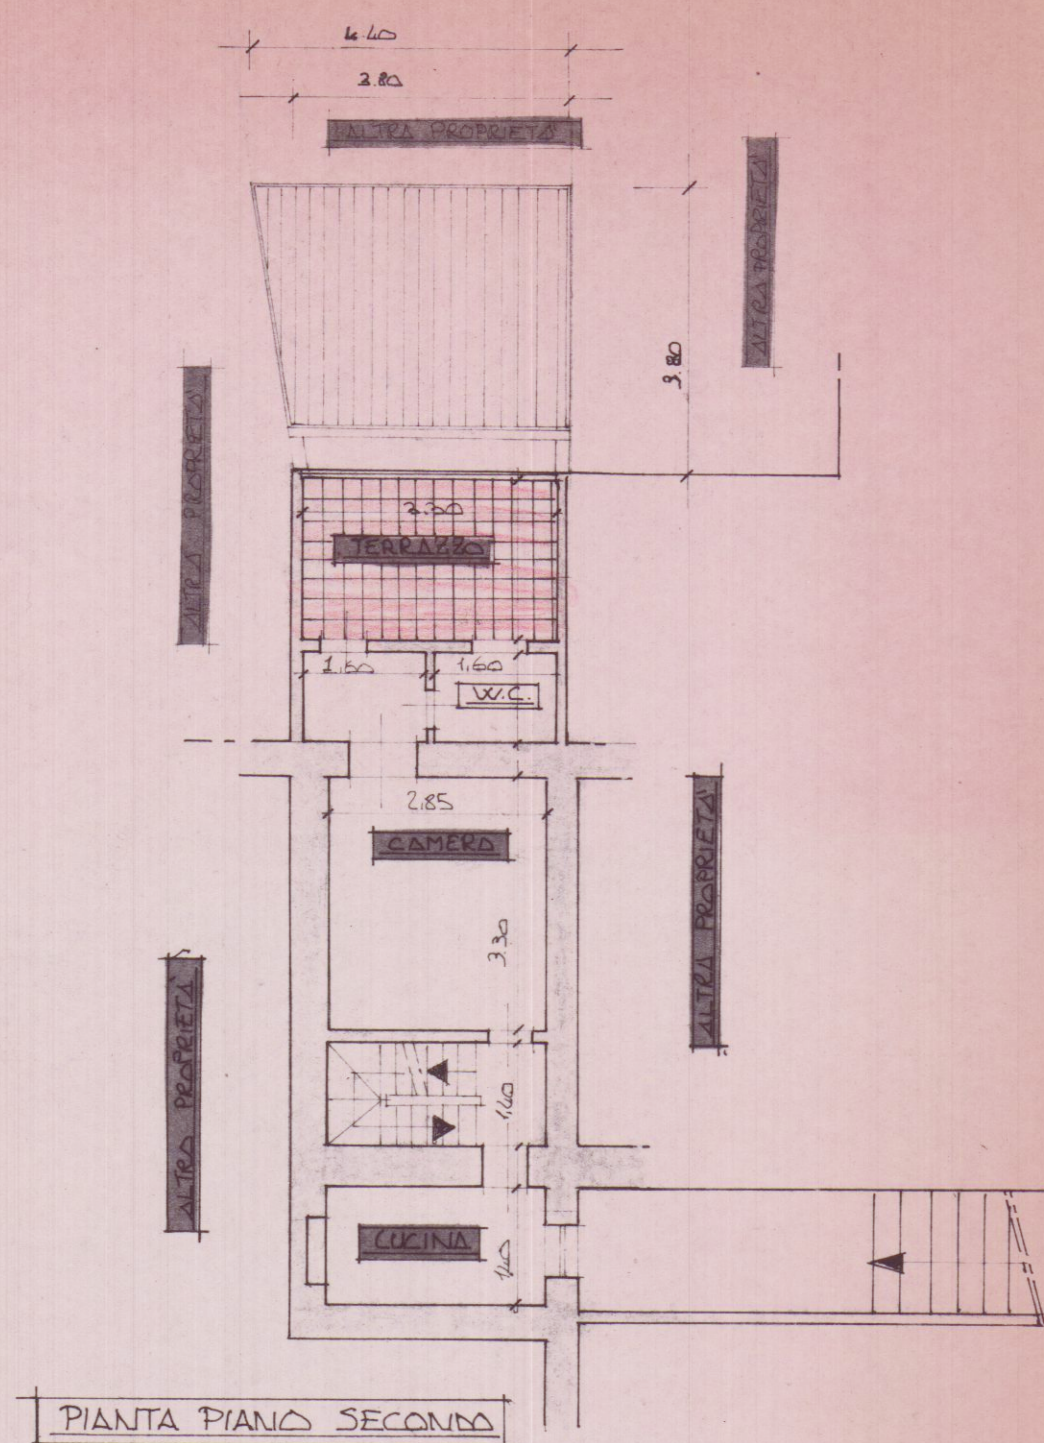

PIANTA PIANO SECONDO

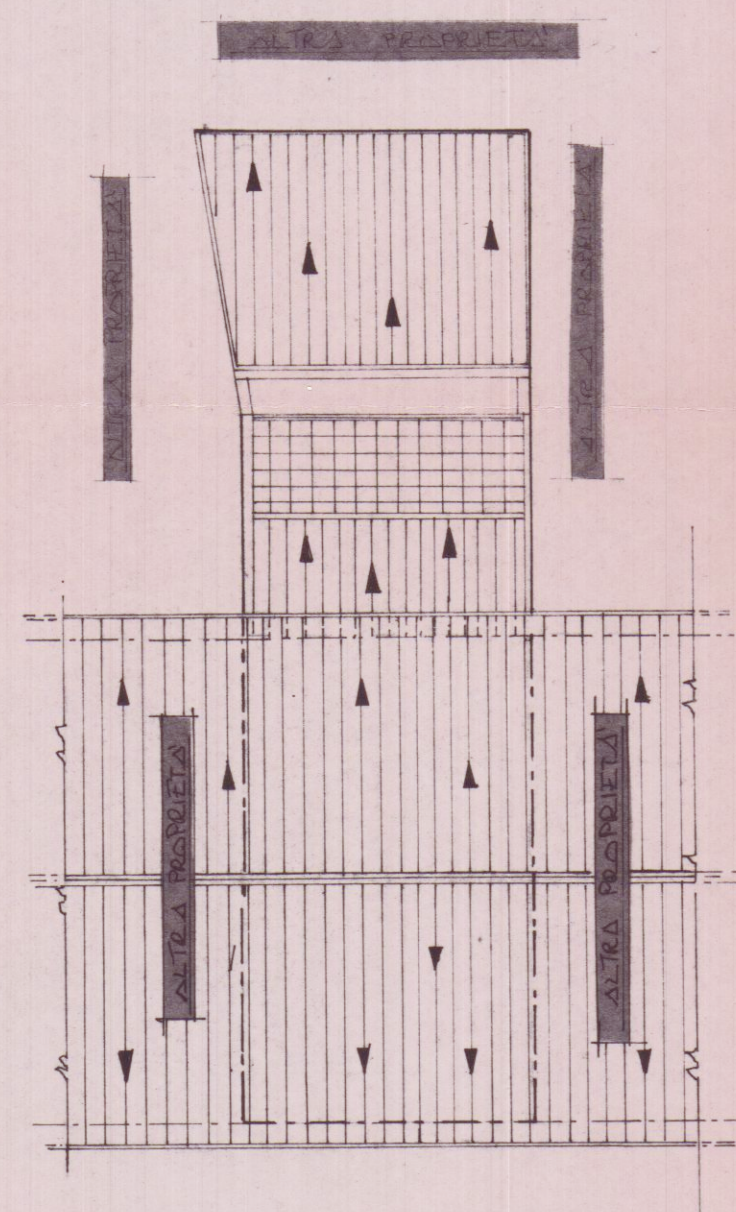

PIANTA COPERTURA