

Ristrutturazione edilizia con ampliamento su fabbricato ad uso residenziale sito in Via Bassa Loc. Marina di Carrara
INTESTATARI : Immobiliare PAMAR S.R.L.

Studio di
Architettura
Menconi

STATO di RAFFRONTO

OGGETTO : PIANTE PROSPETTI SEZIONI

SCALA : 1000
SCALA : 100

DATA 12/06/2004

DIS.

TAV.

3


COMUNE DI CARRARA
SETTORE URBANISTICA

Approvato dal Dirigente atto costitutivo
n. 3754 del 03/01/04
elaborato grafico dal 03/01/04
dal tecnico V. Cristofari
Il Responsabile del procedimento
(Marchi G. Cristofari)


APPROVATO
1 / LUG. 2004




STRALCIO CATASTALE scala 1:1000

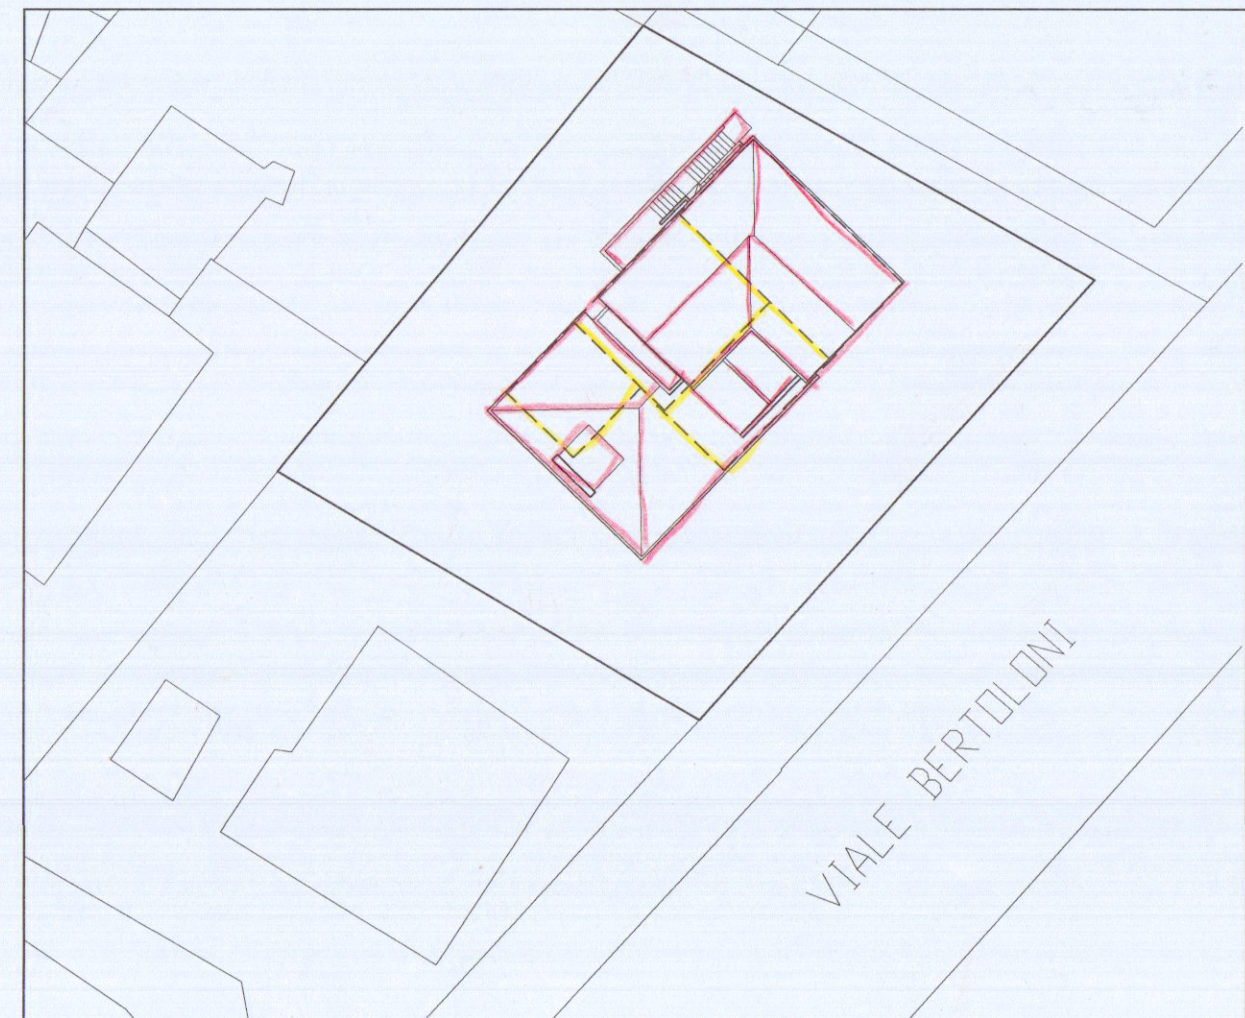


PLANIMETRIA GENERALE scala 1:500

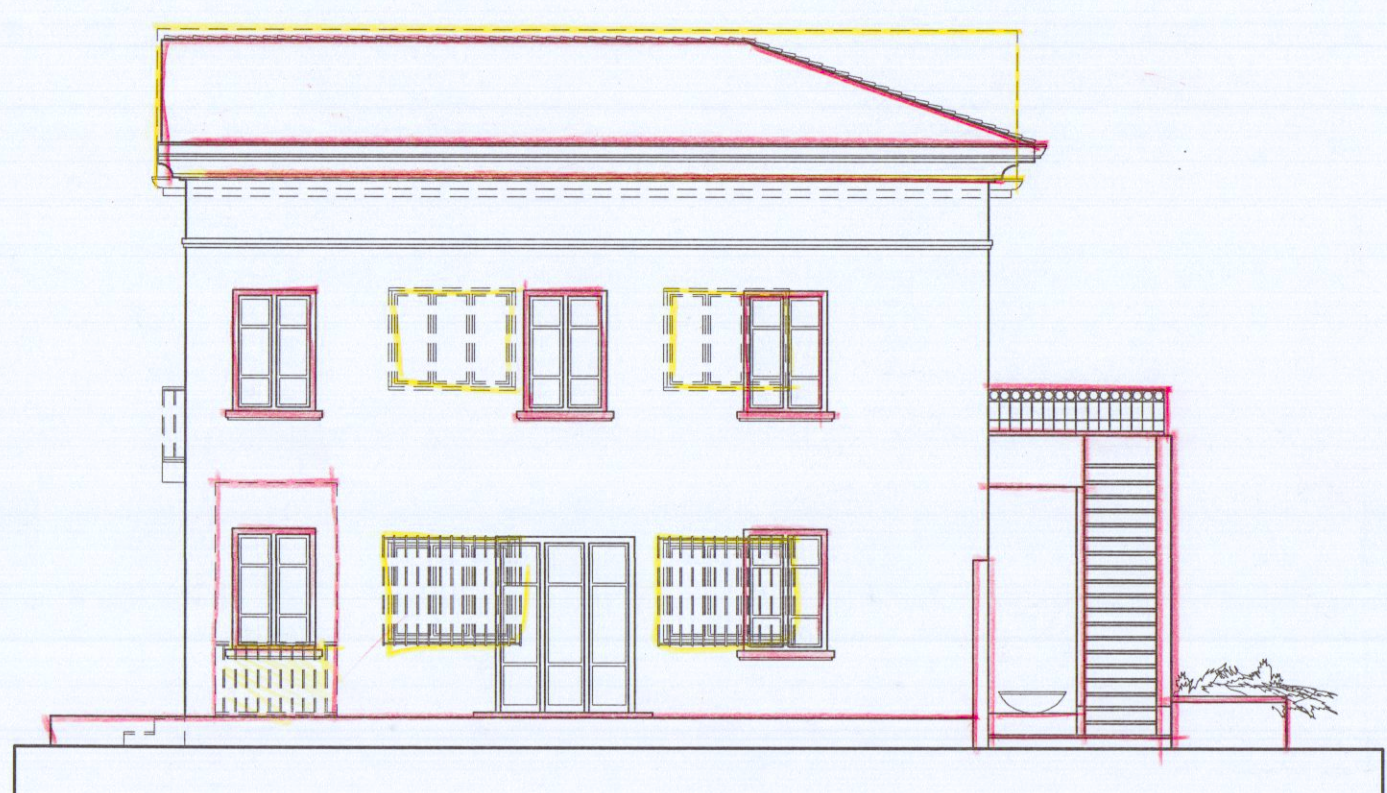


PROSPETTO OVEST scala 1:100

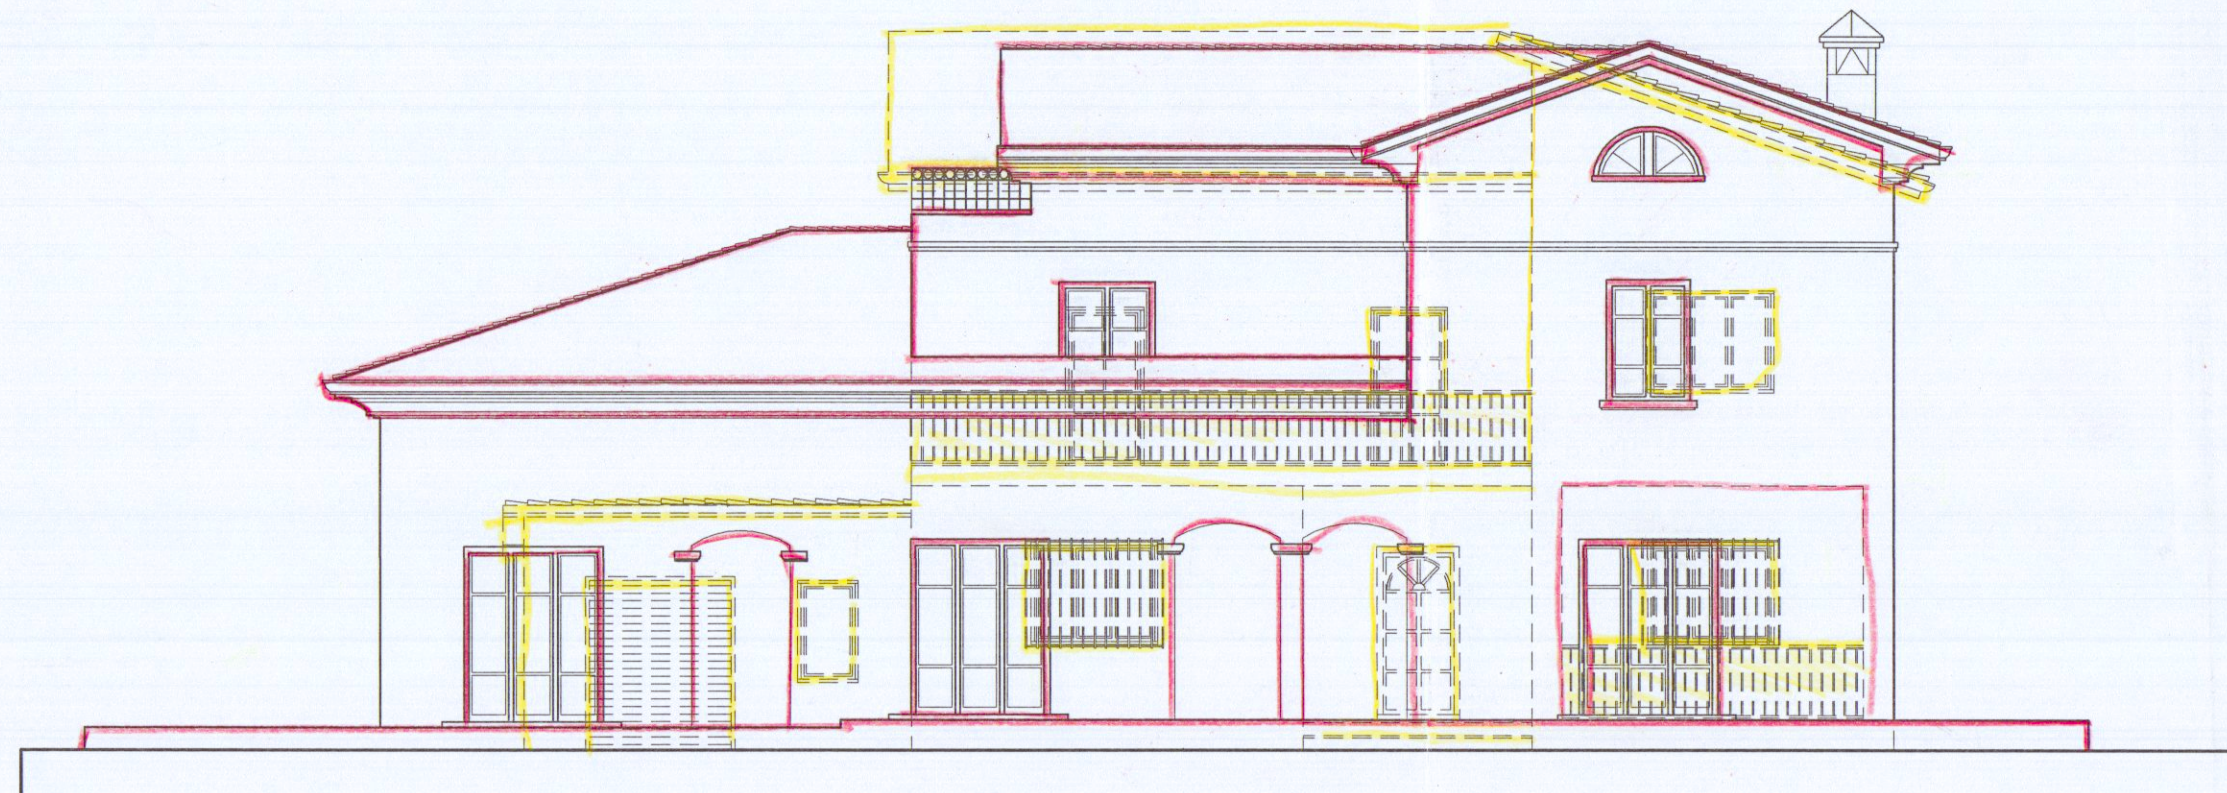


PROSPETTO SUD scala 1:100

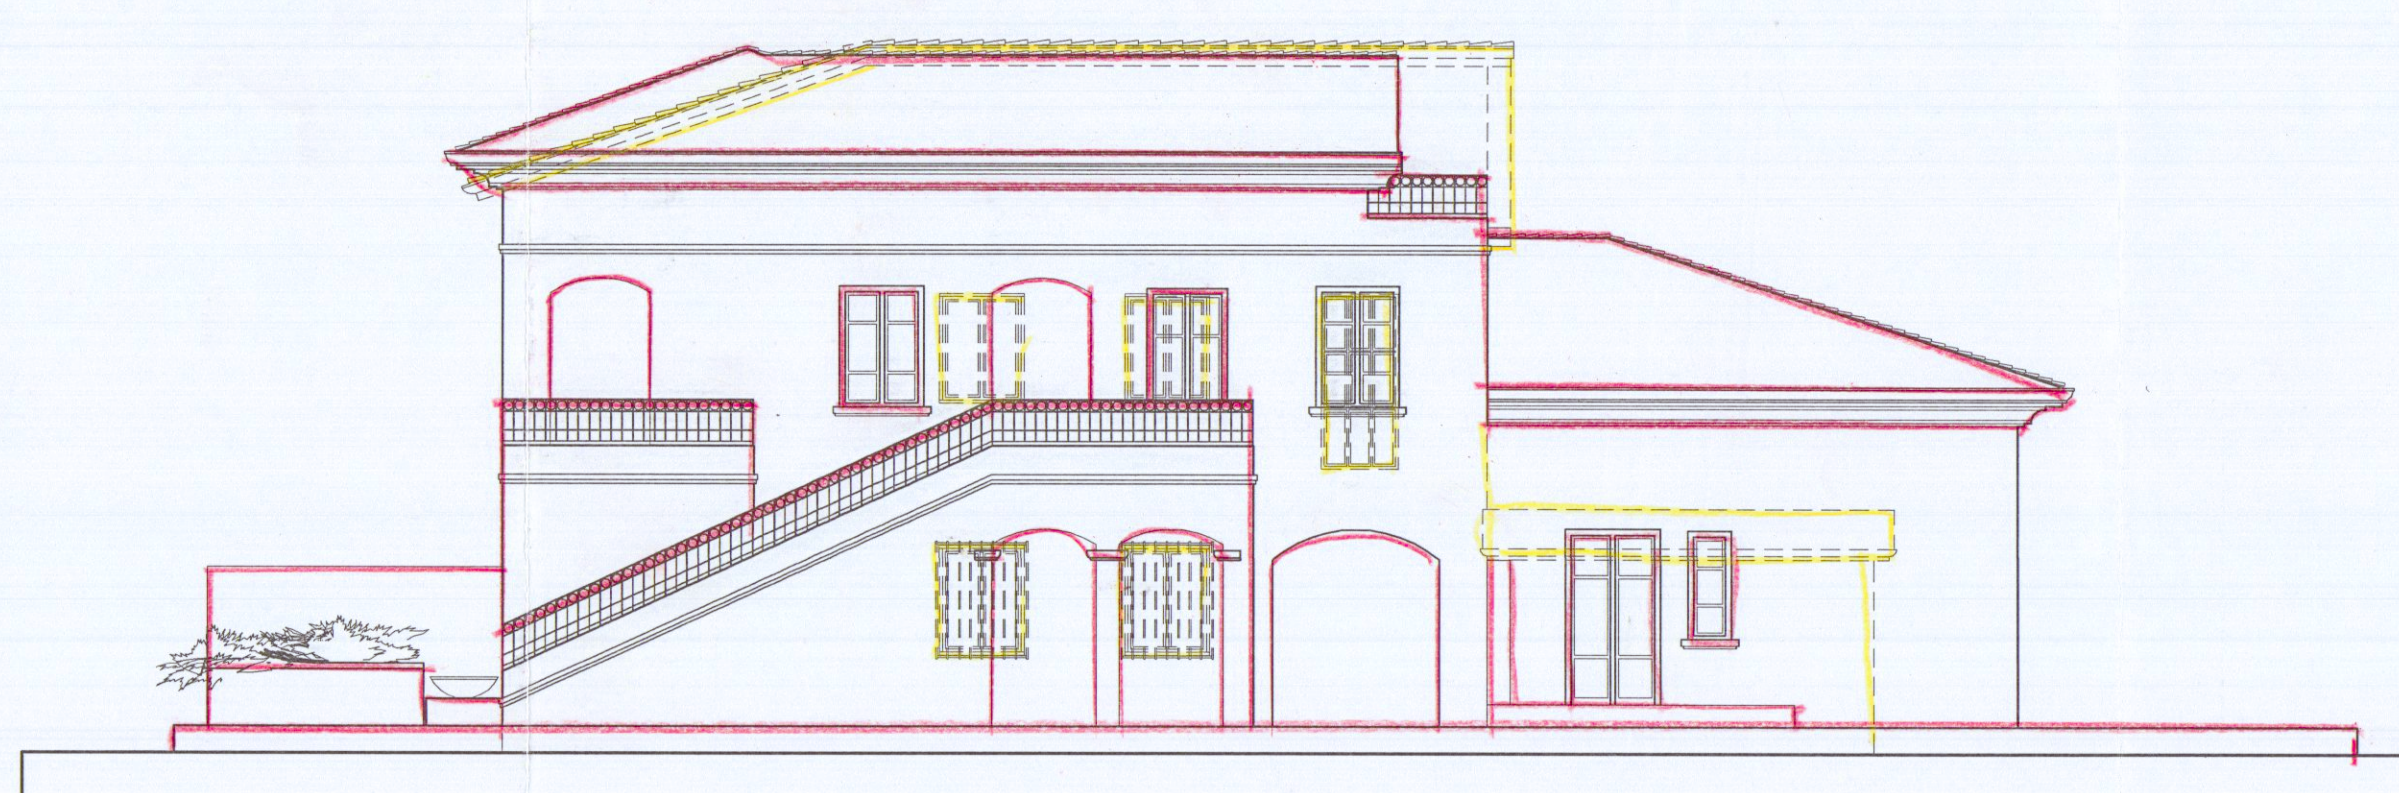


PROSPETTO NORD scala 1:100

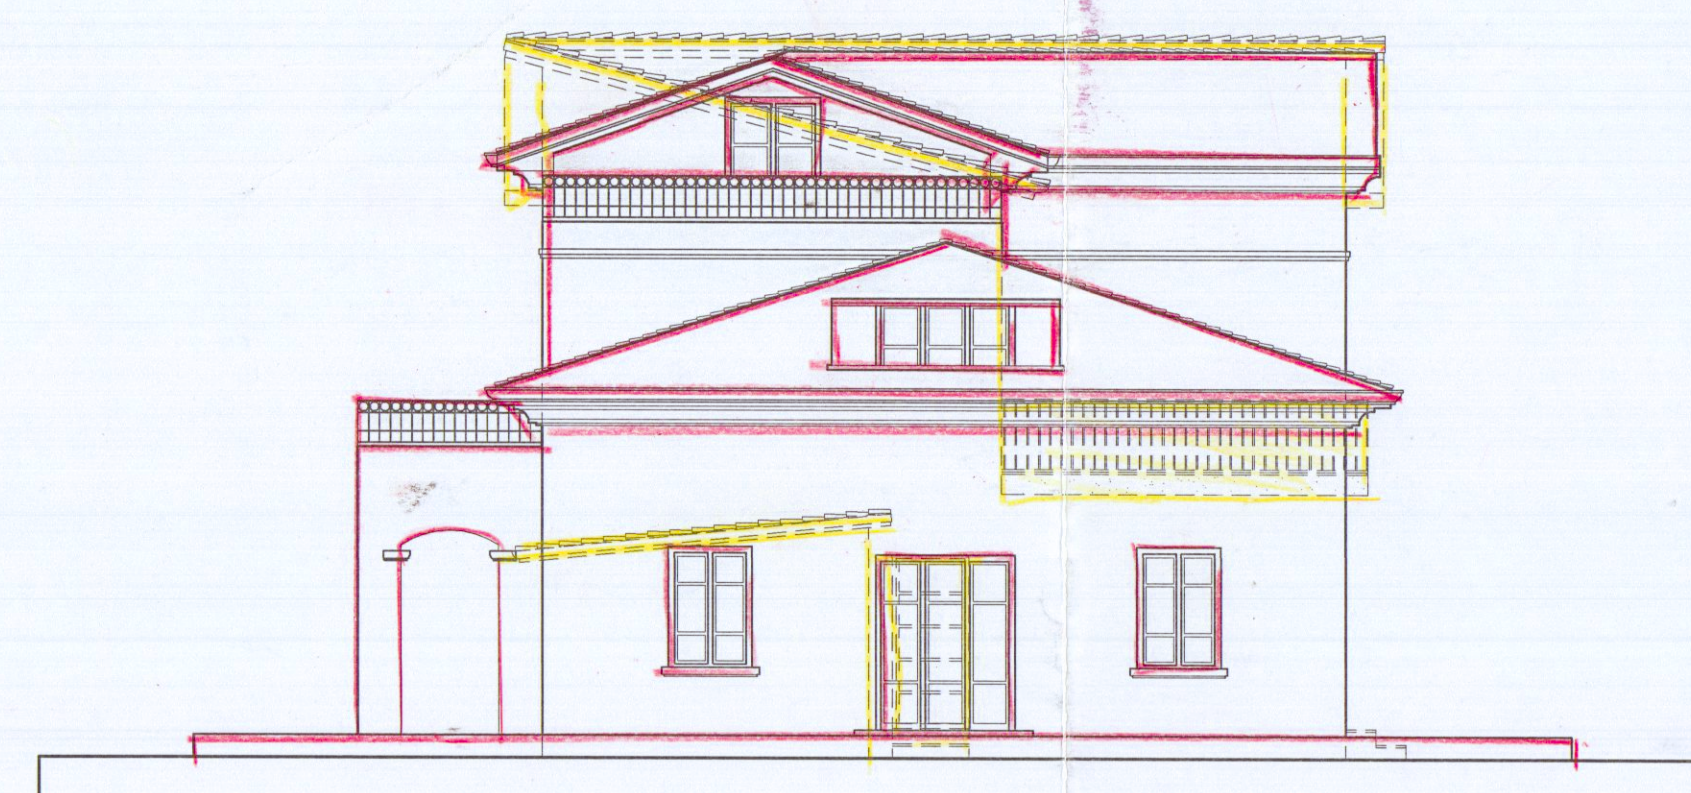


PROSPETTO EST scala 1:100

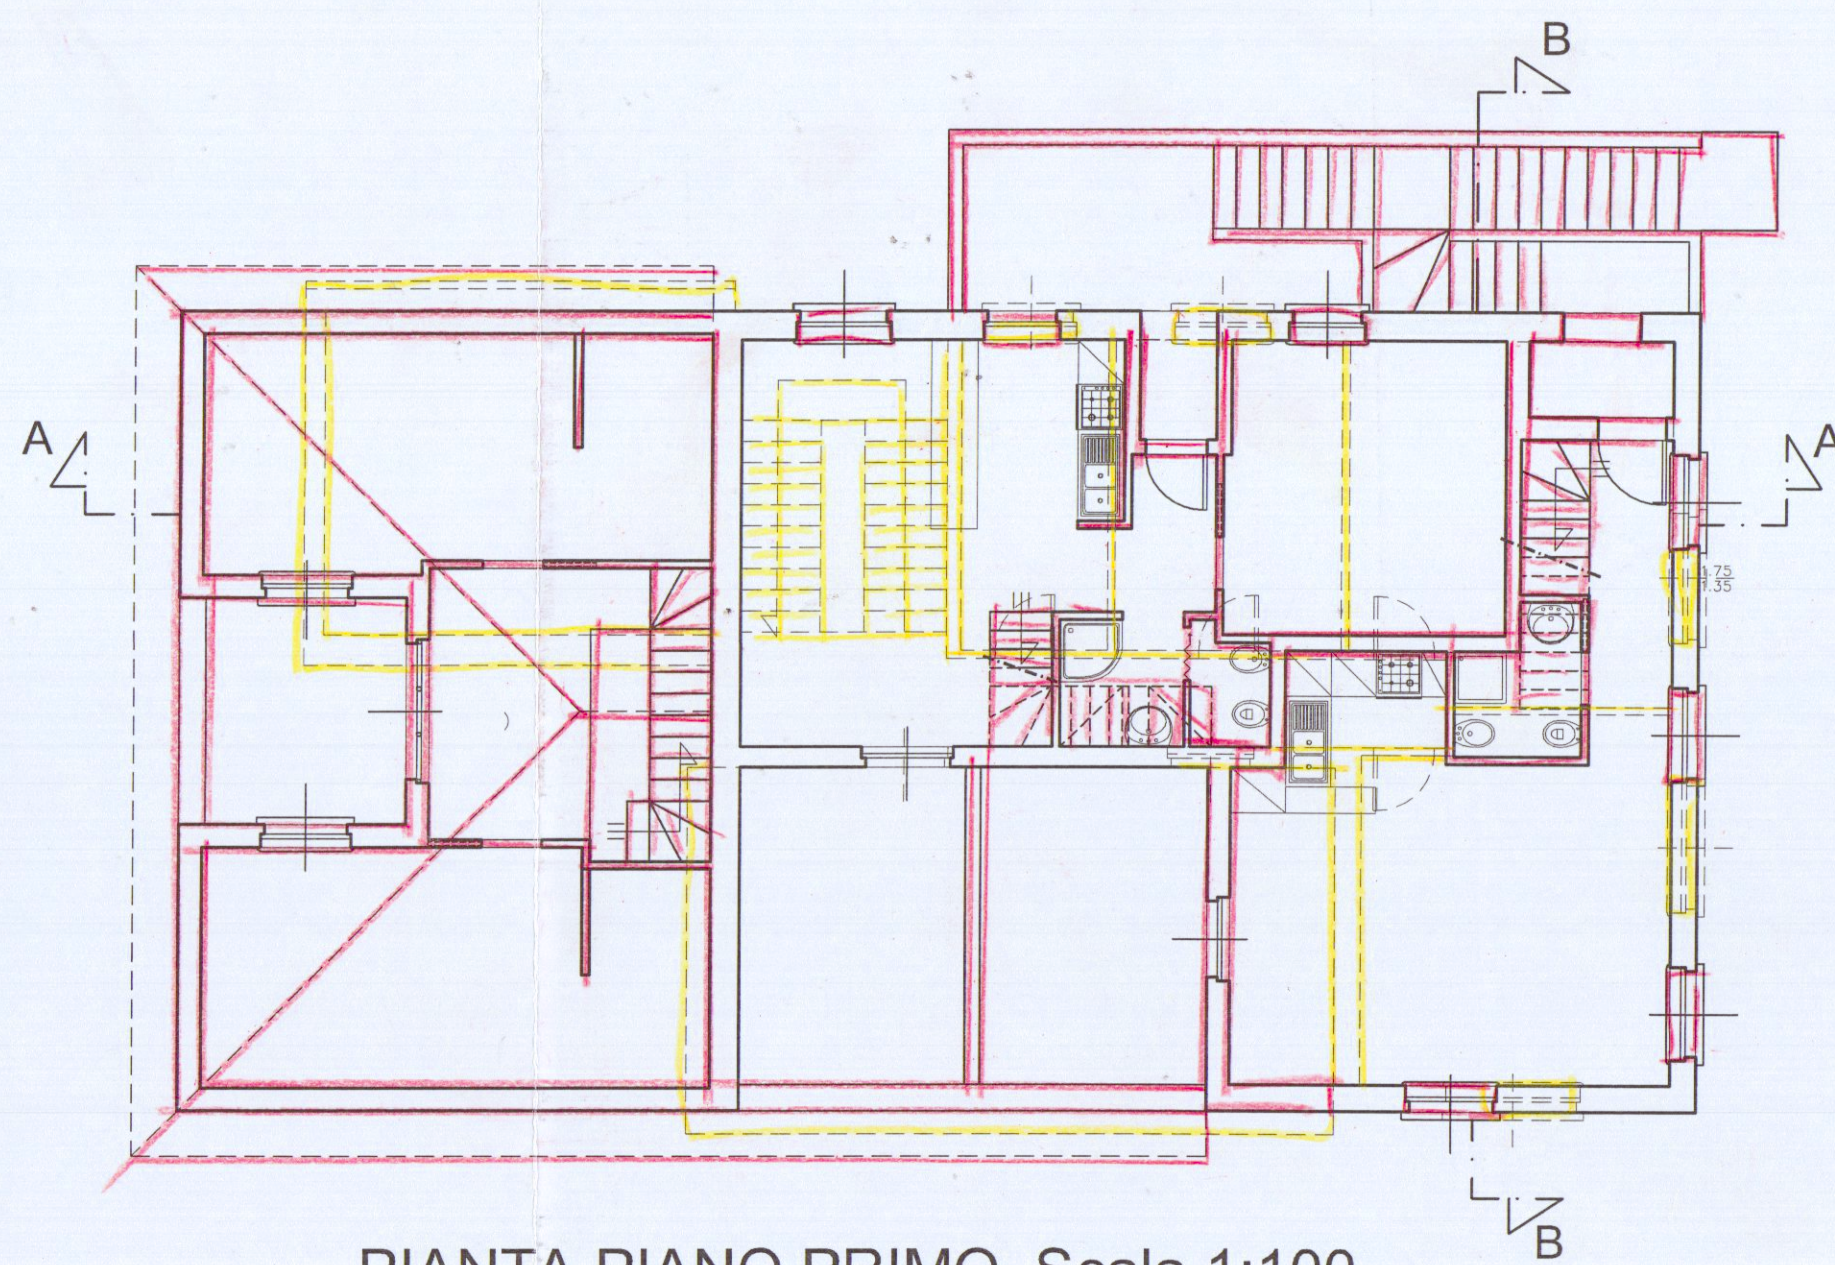


PIANTA PIANO PRIMO Scala 1:100

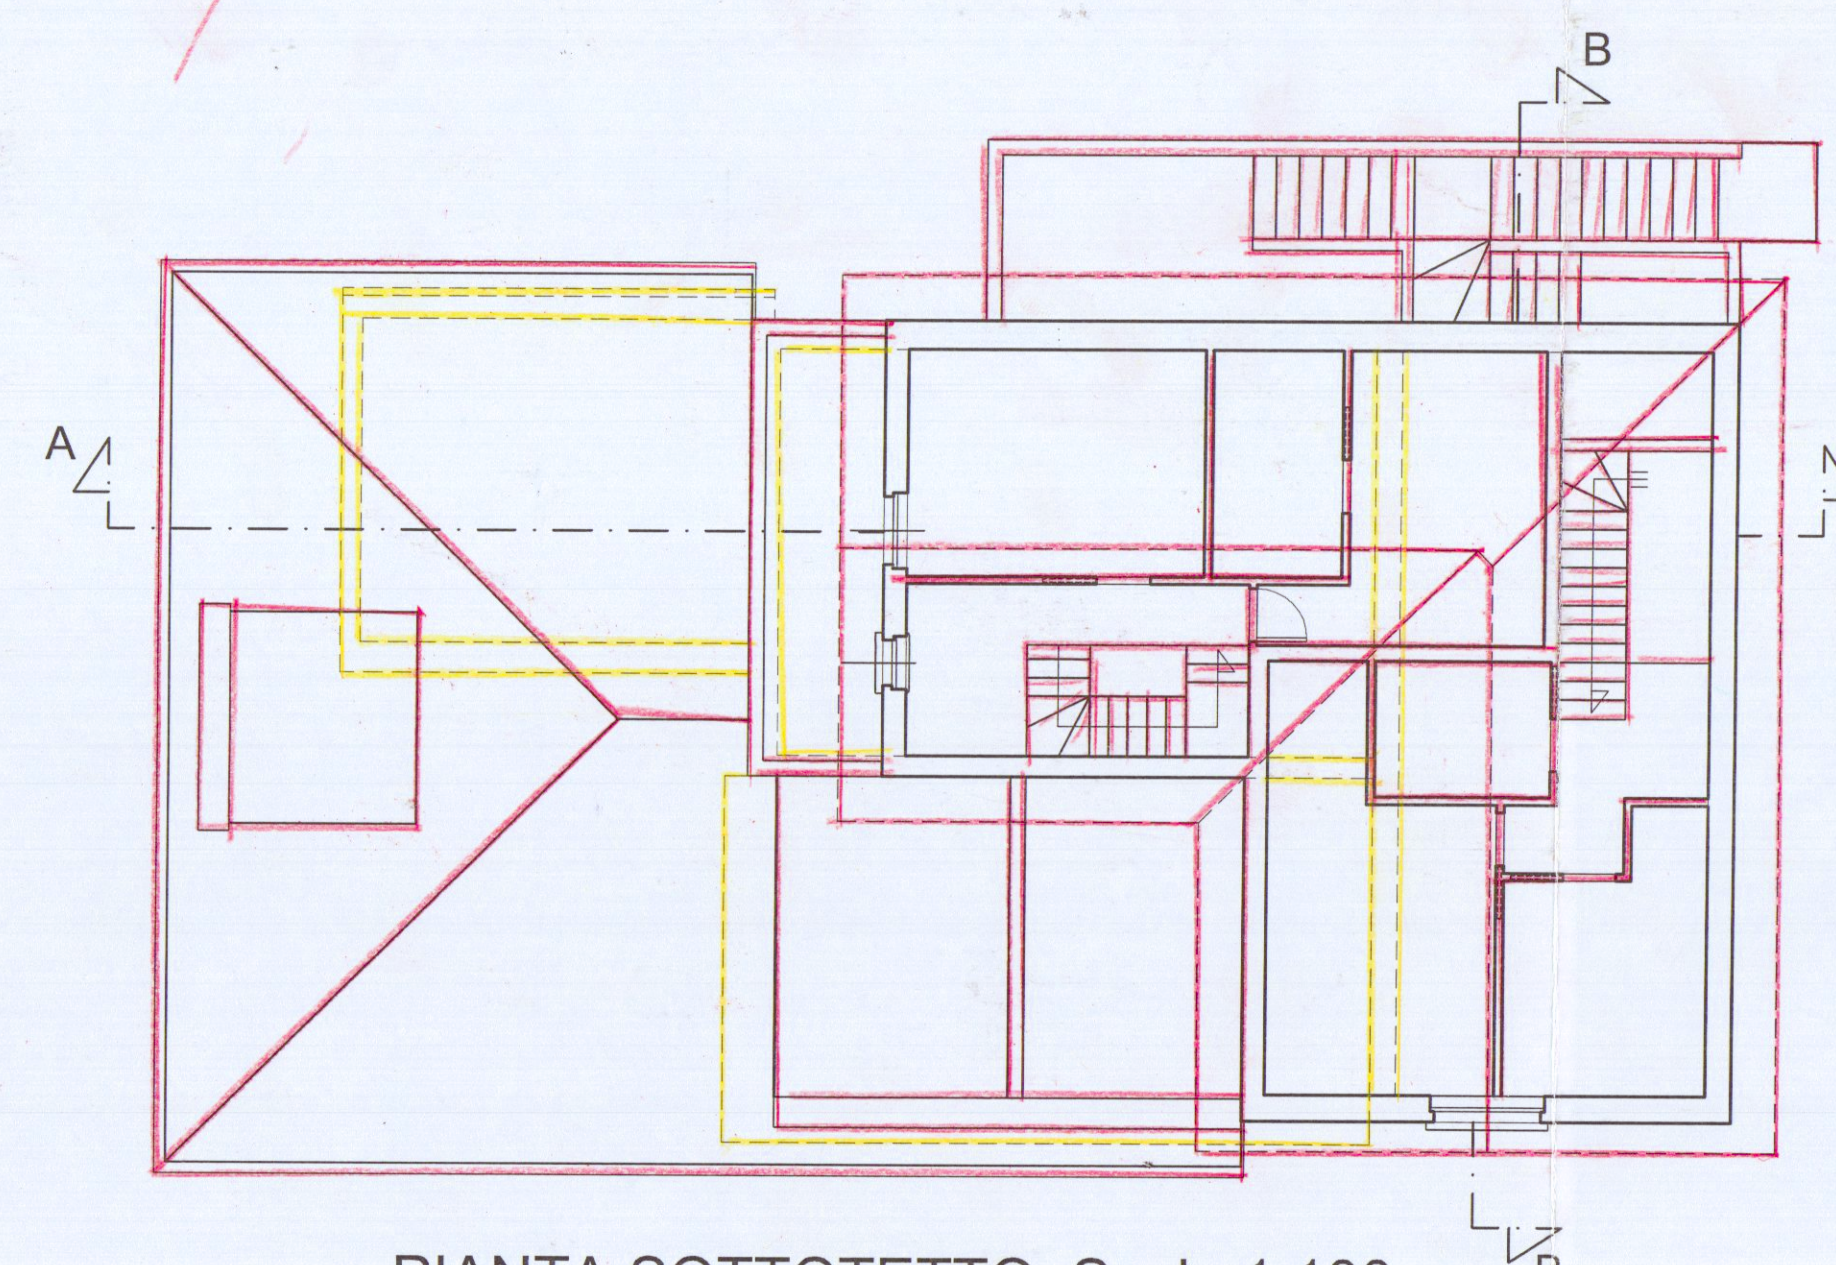


PIANTA SOTTOTETTO Scala 1:100

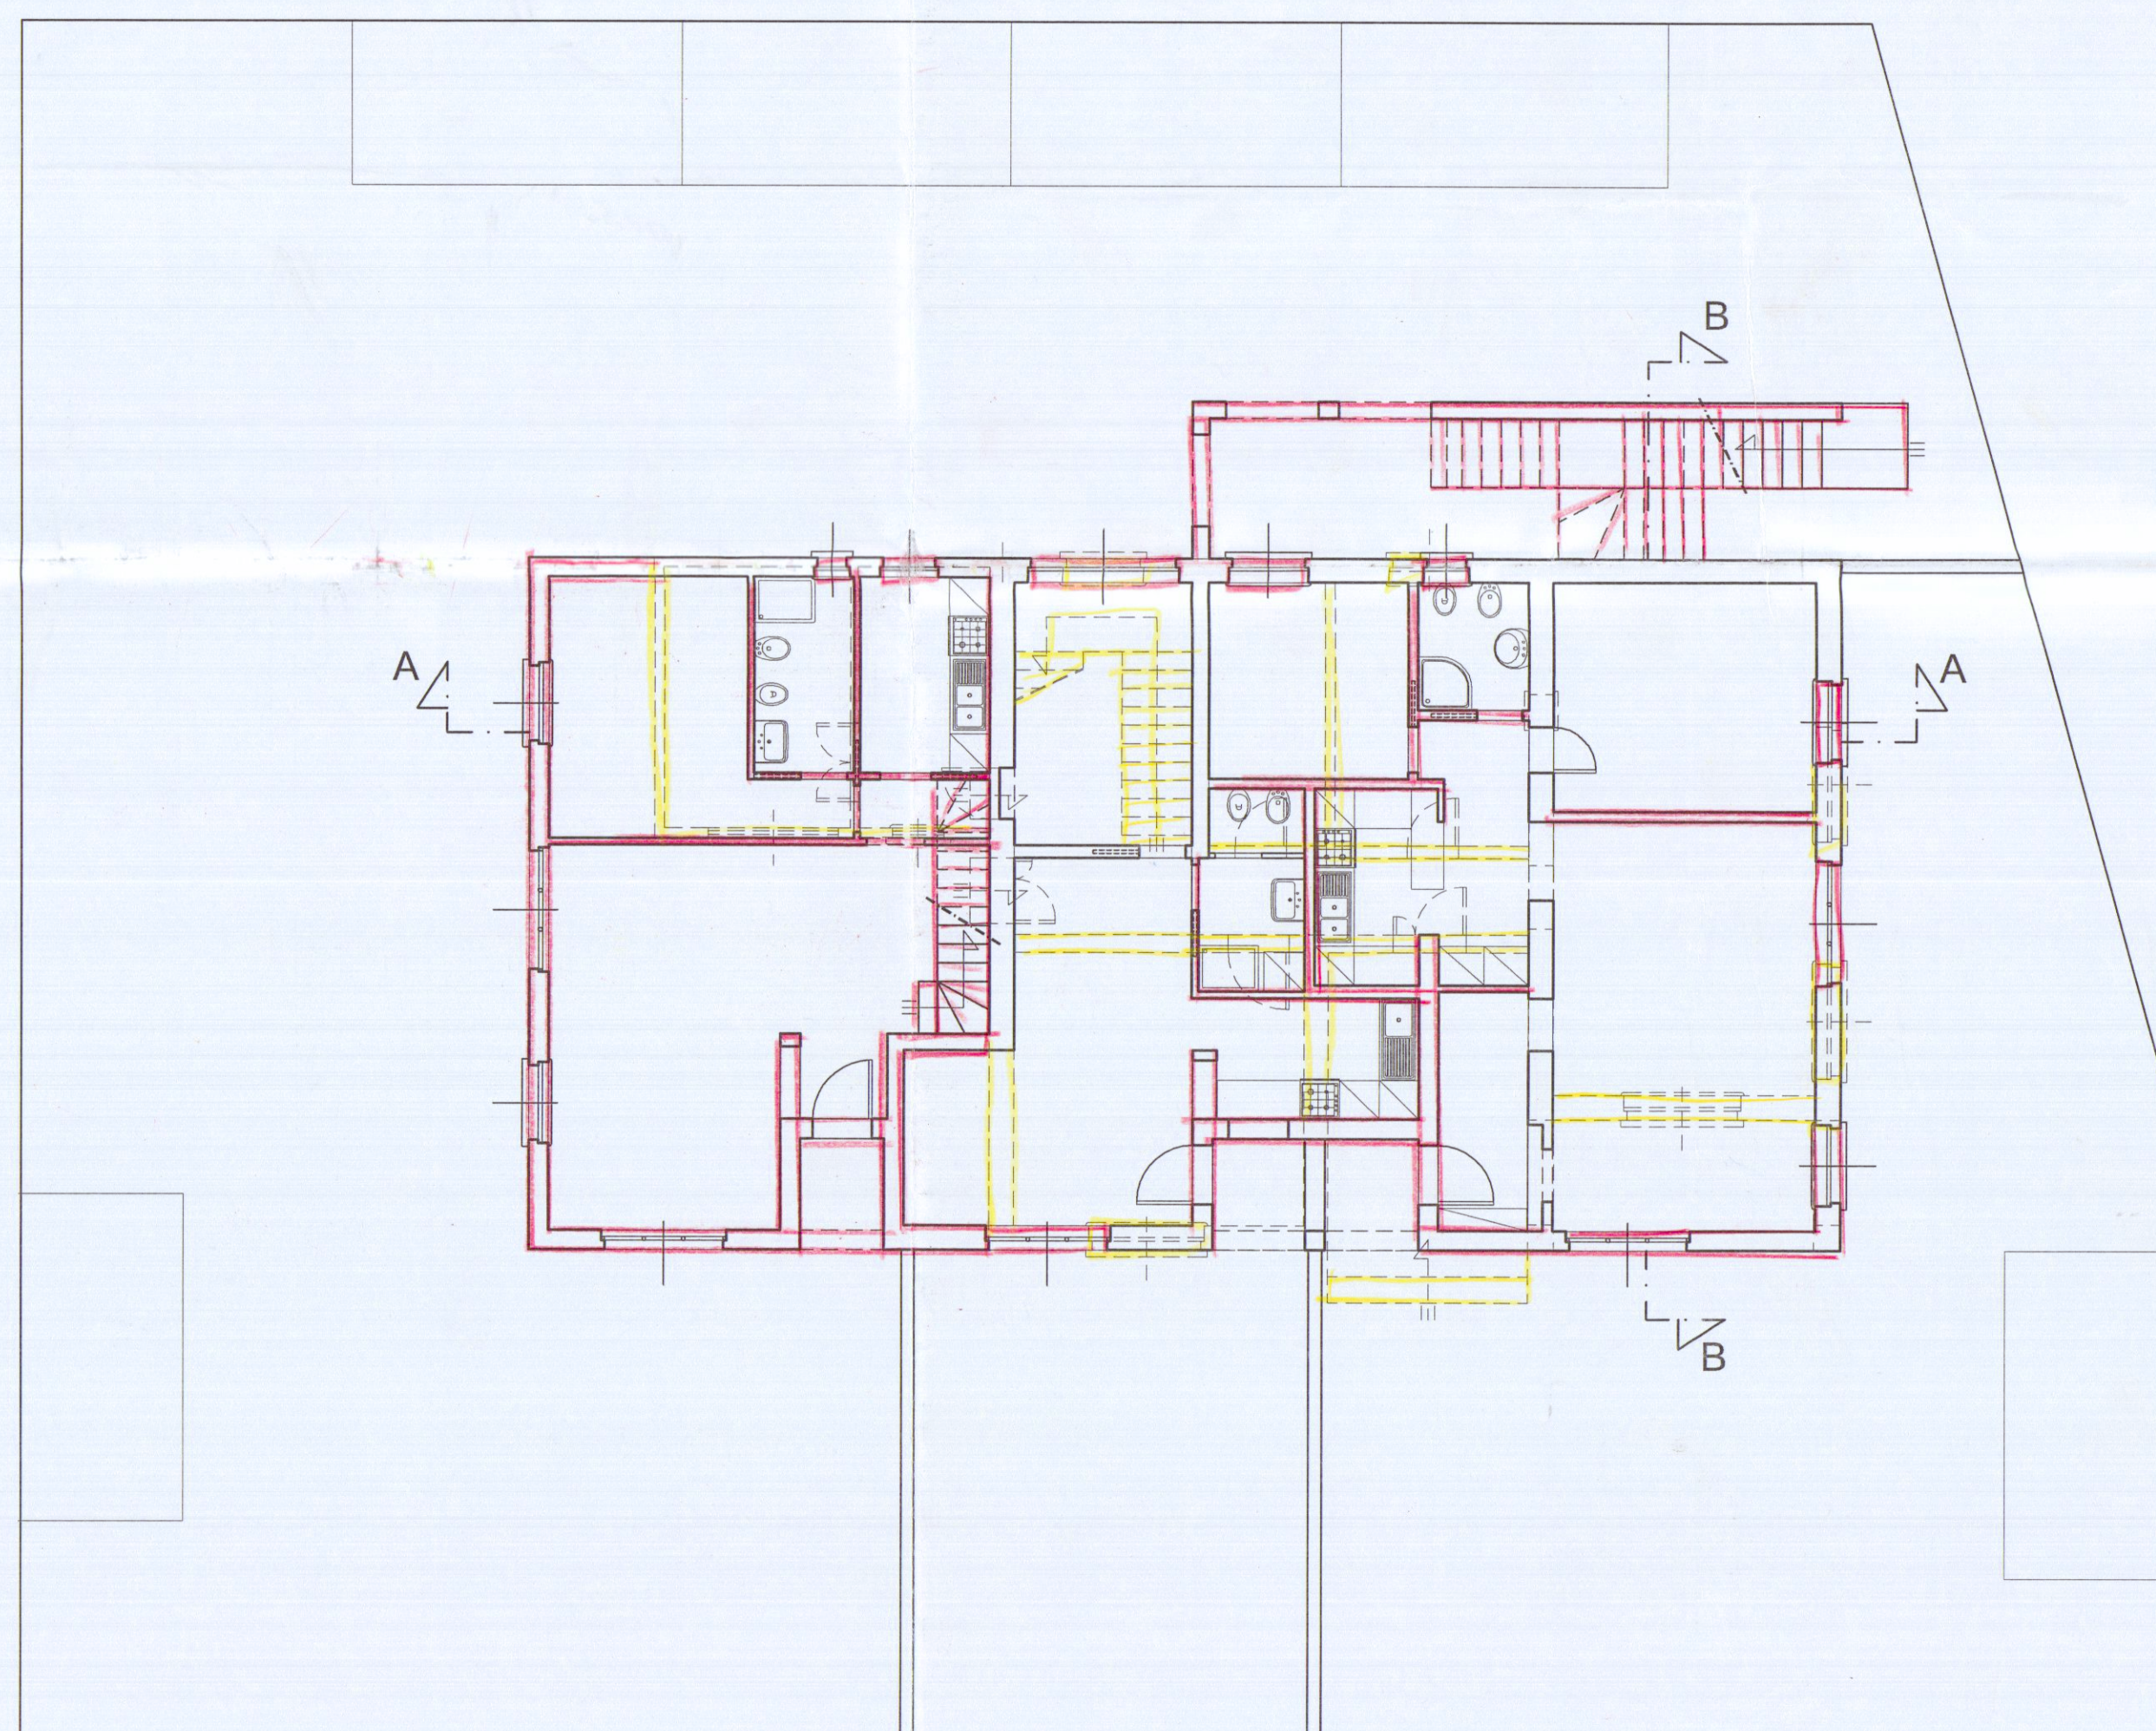


PIANTA PIANO TERRA Scala 1:100

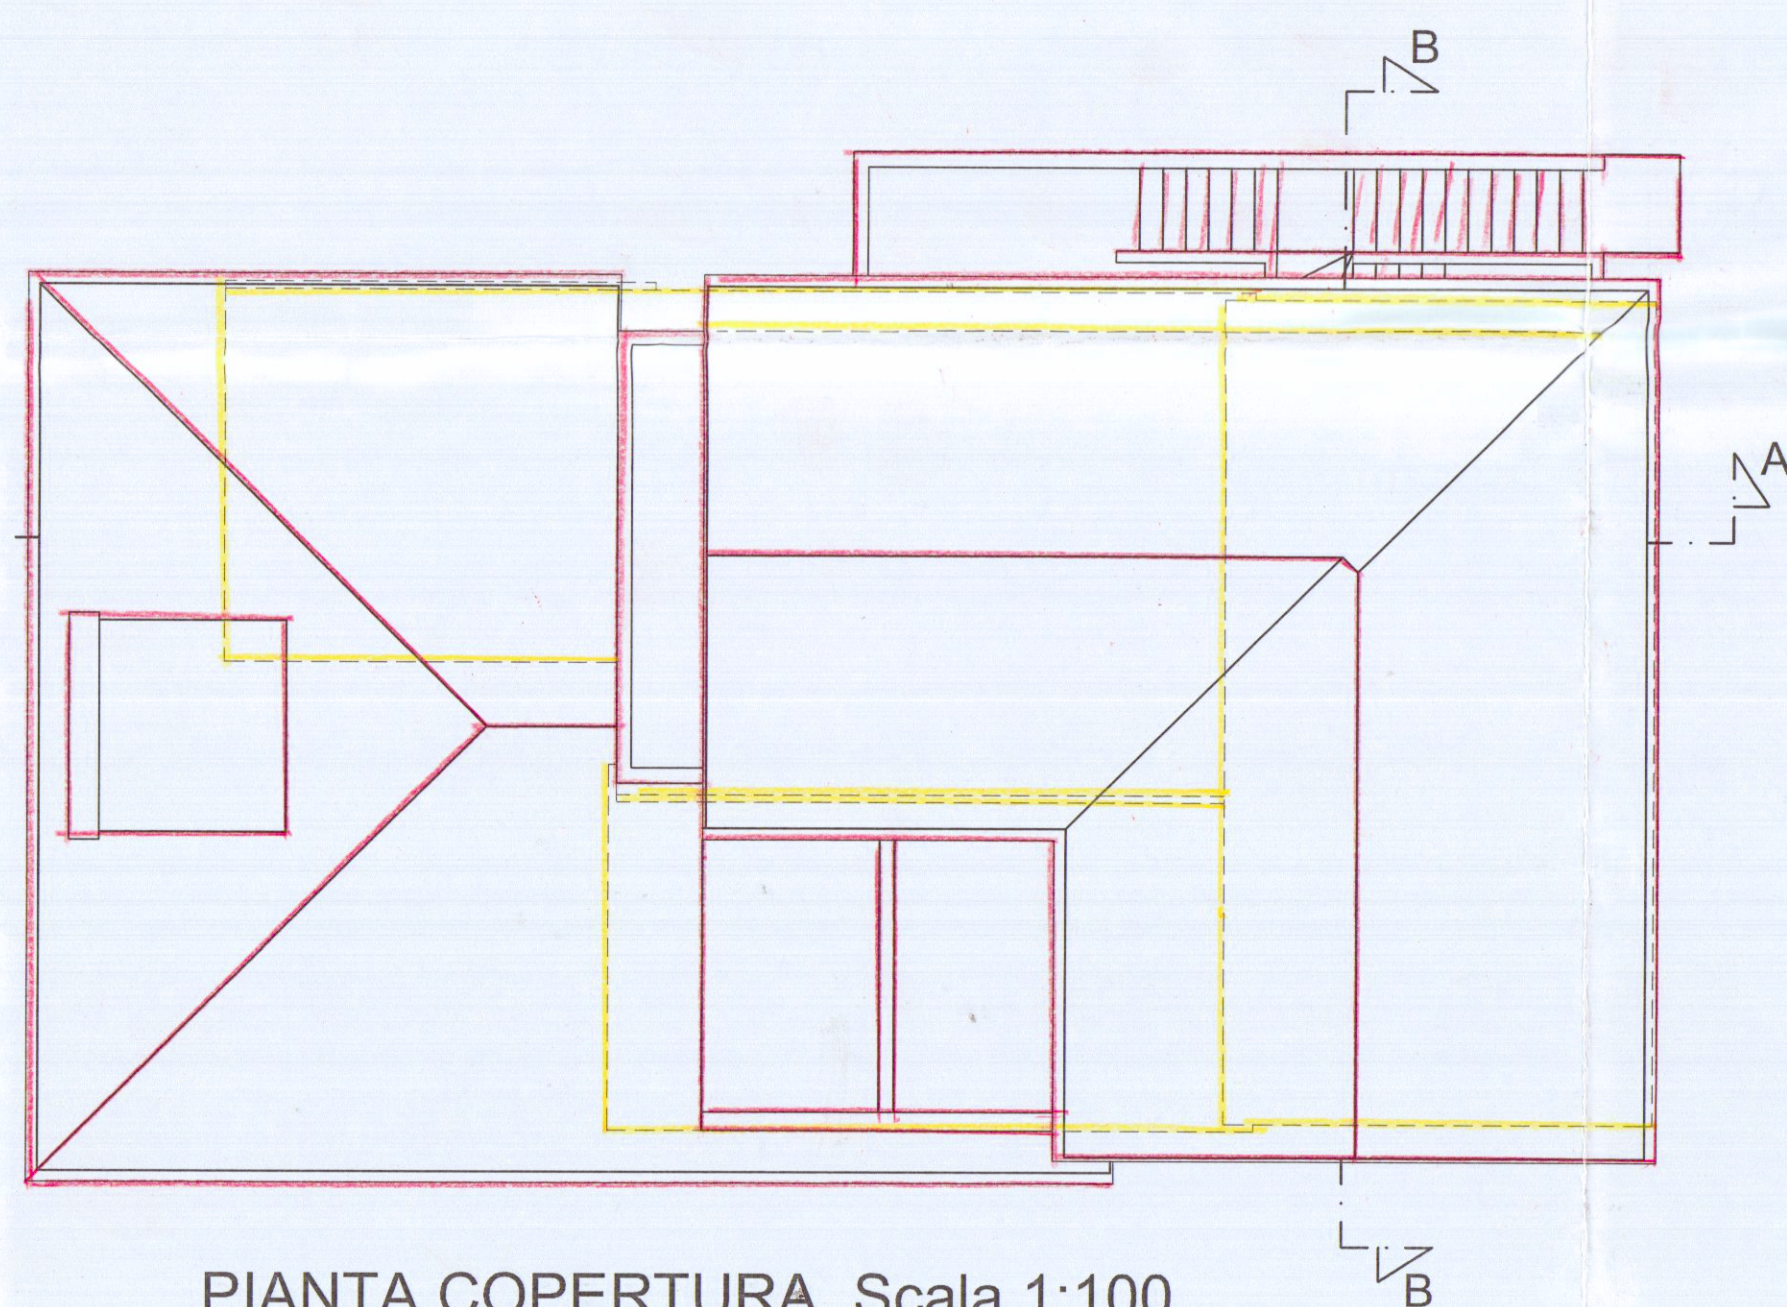

PIANTA COPERTURA Scala 1:100

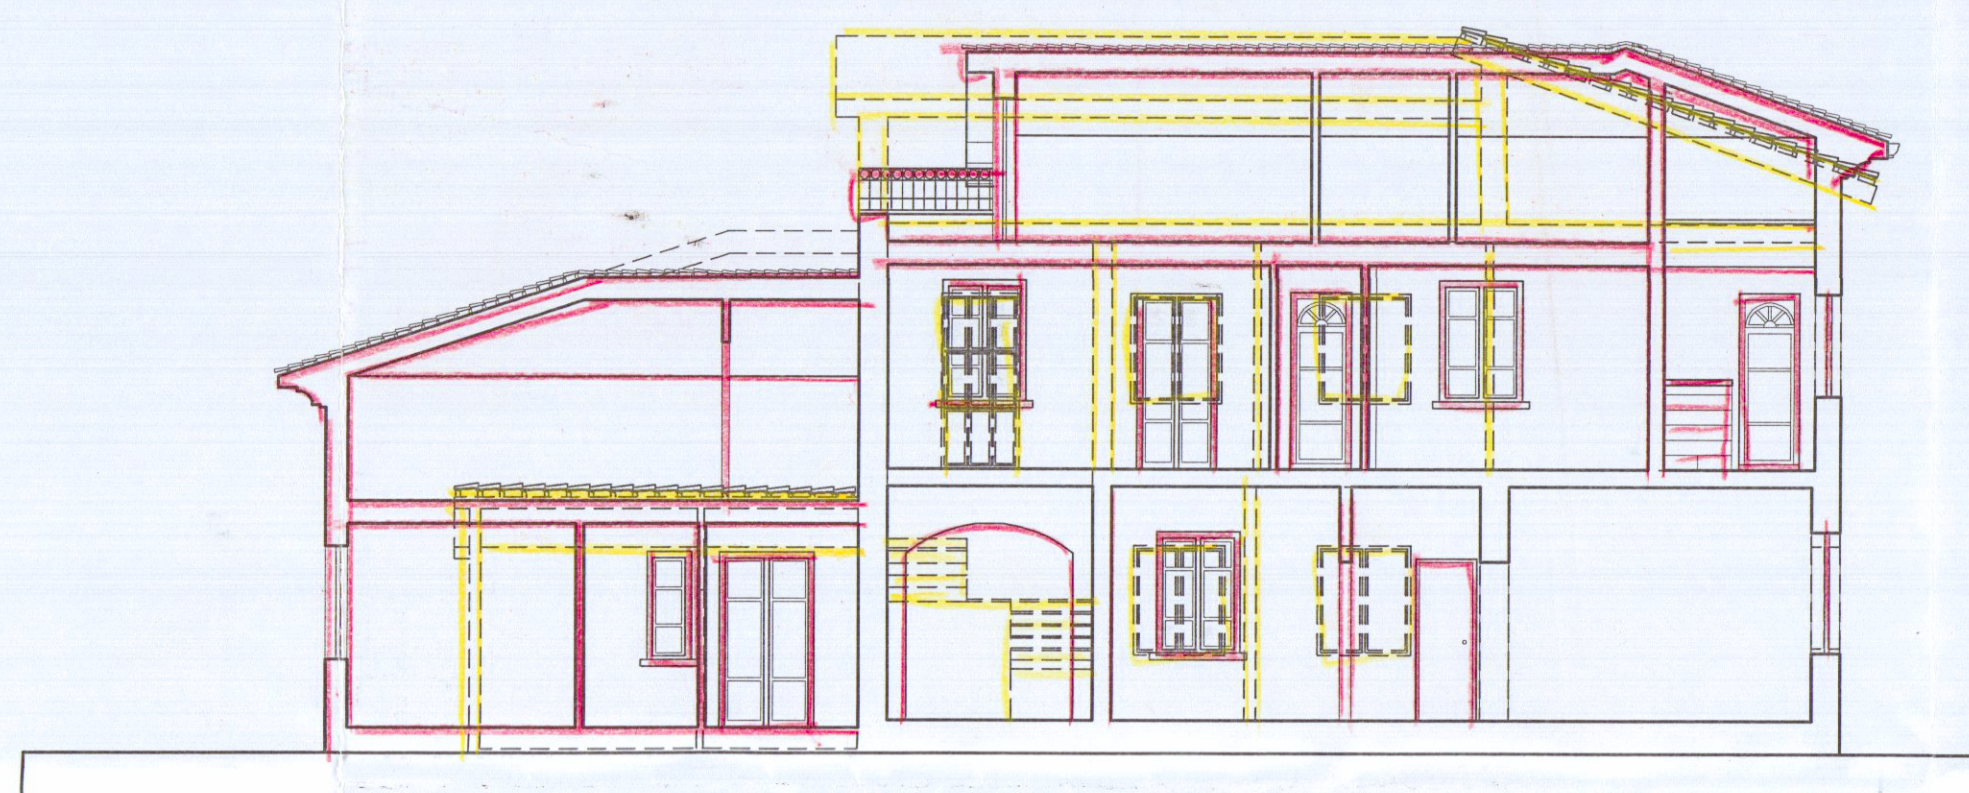

SEZIONE A scala 1:100

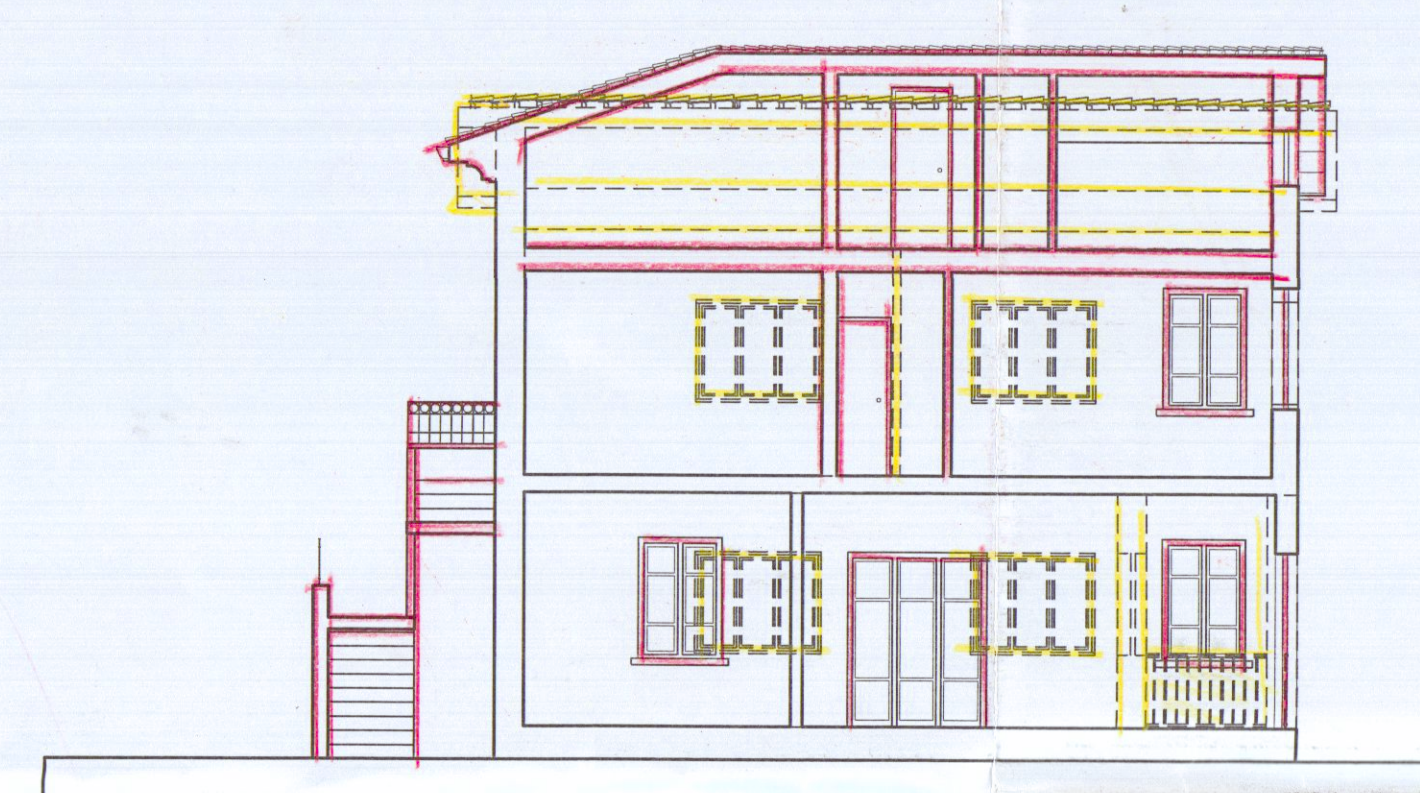

SEZIONE B scala 1:100