



Sezione B-B1

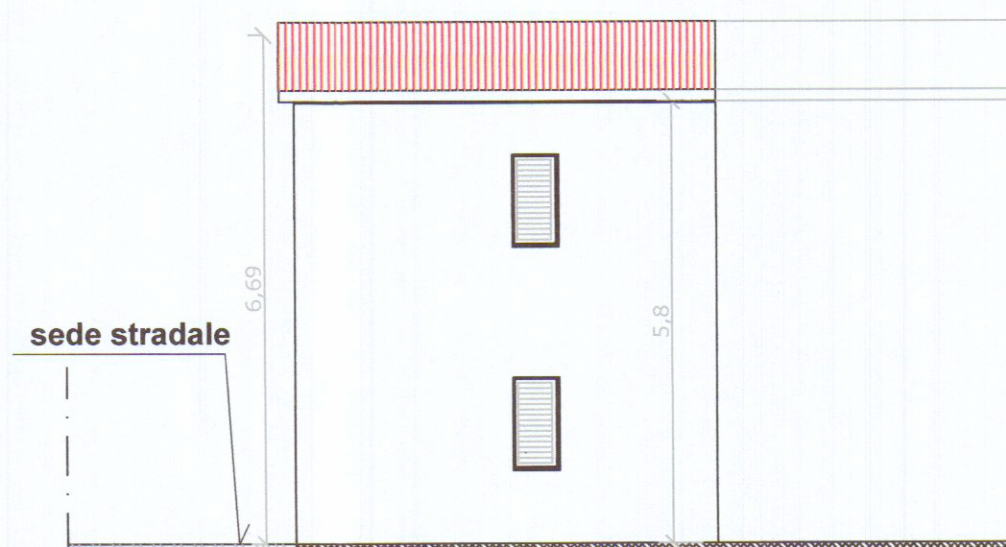


Prospetto Lato Nord-Est



Prospetto Lato Sud-Est

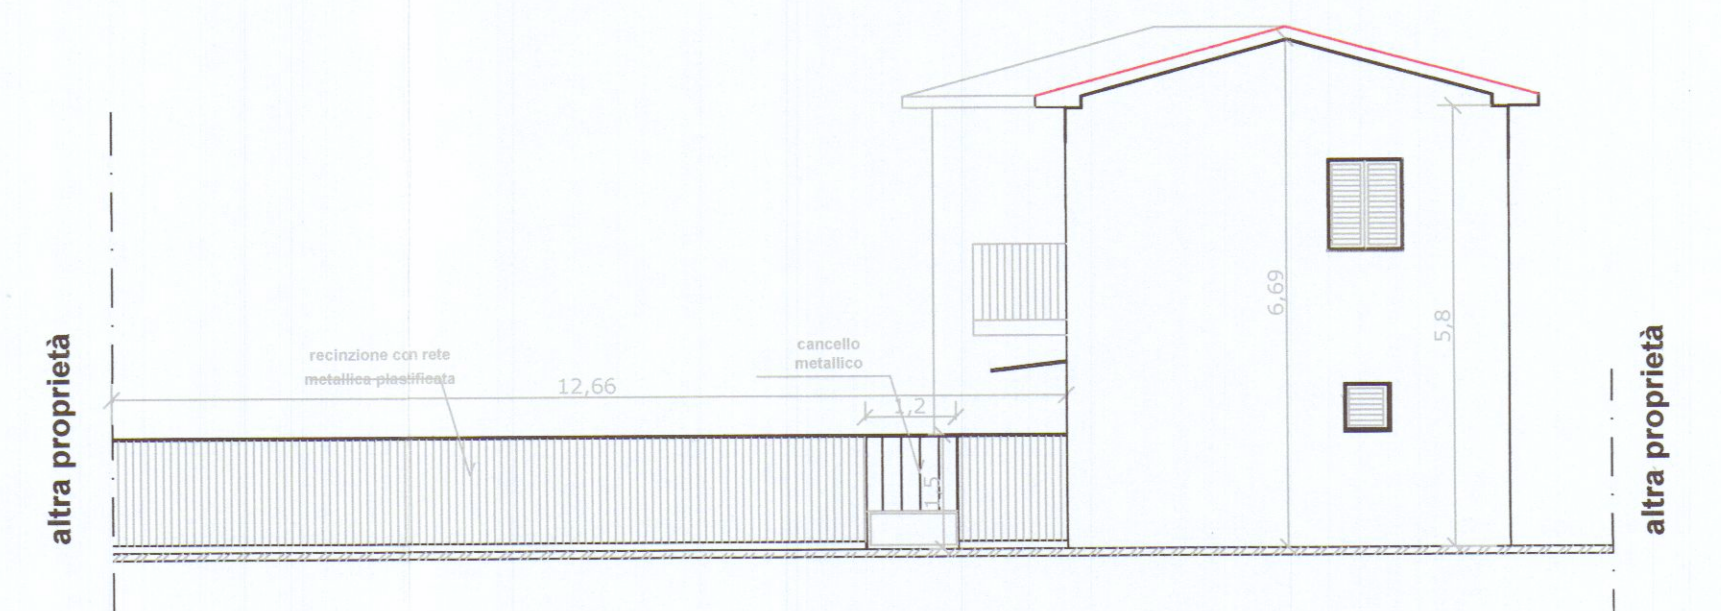


Sezione A-A1

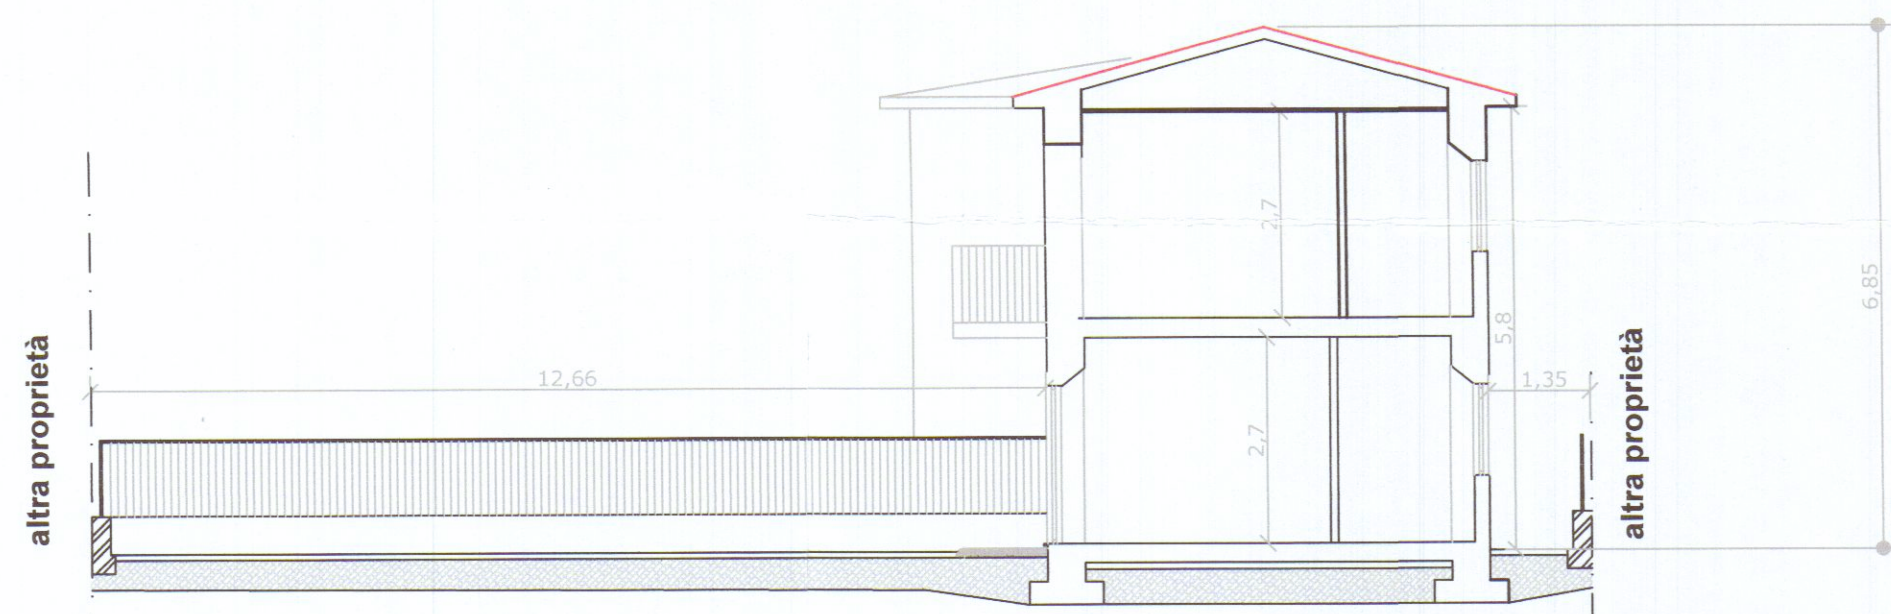


Prospetto Lato Sud Ovest




Pianta piano terra

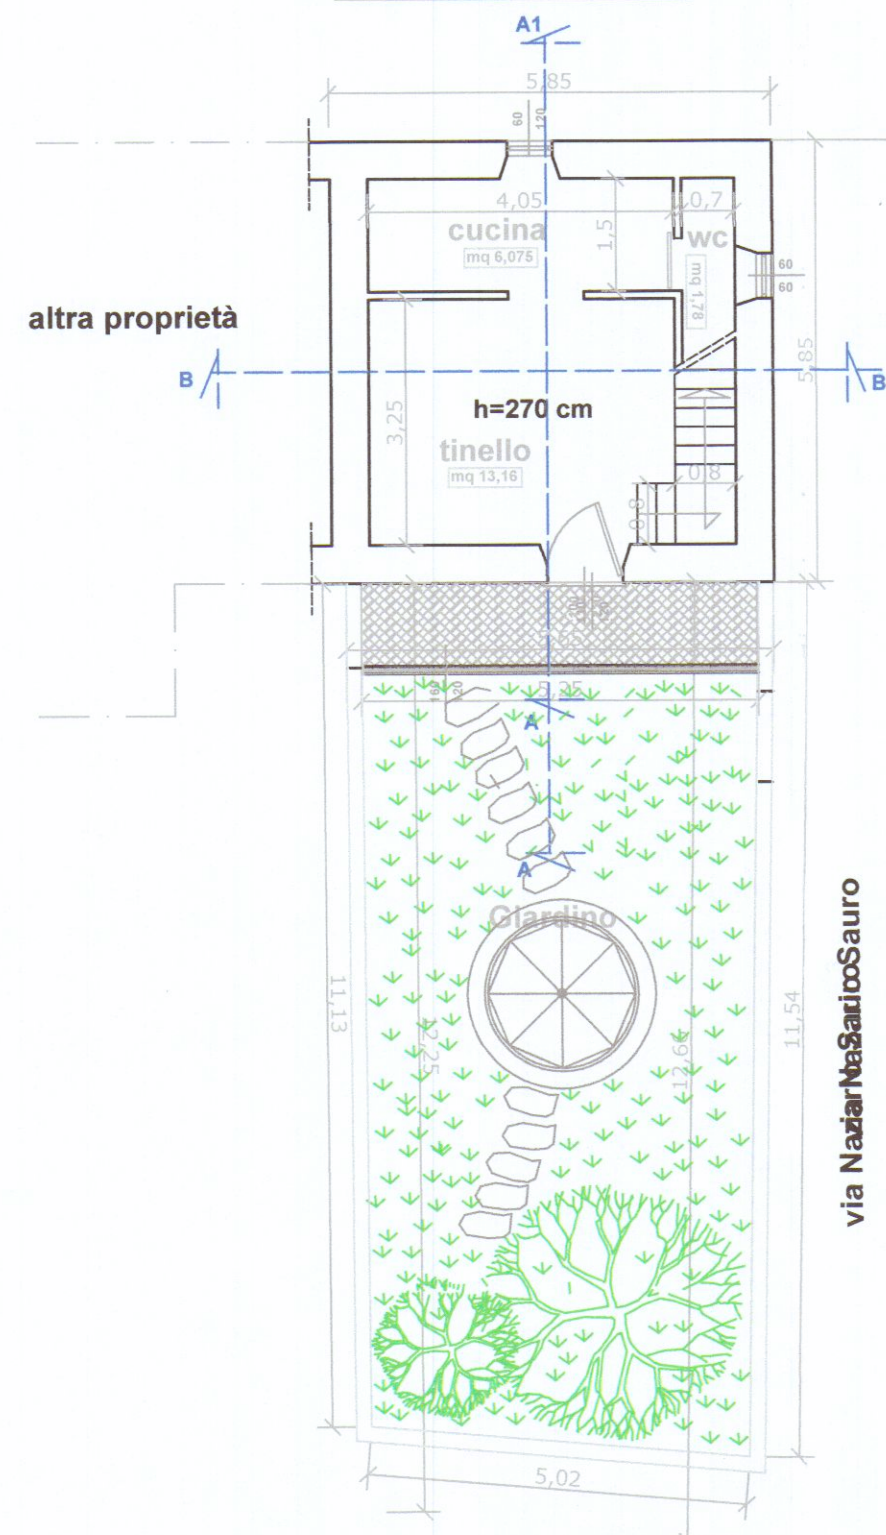

Pianta piano primo

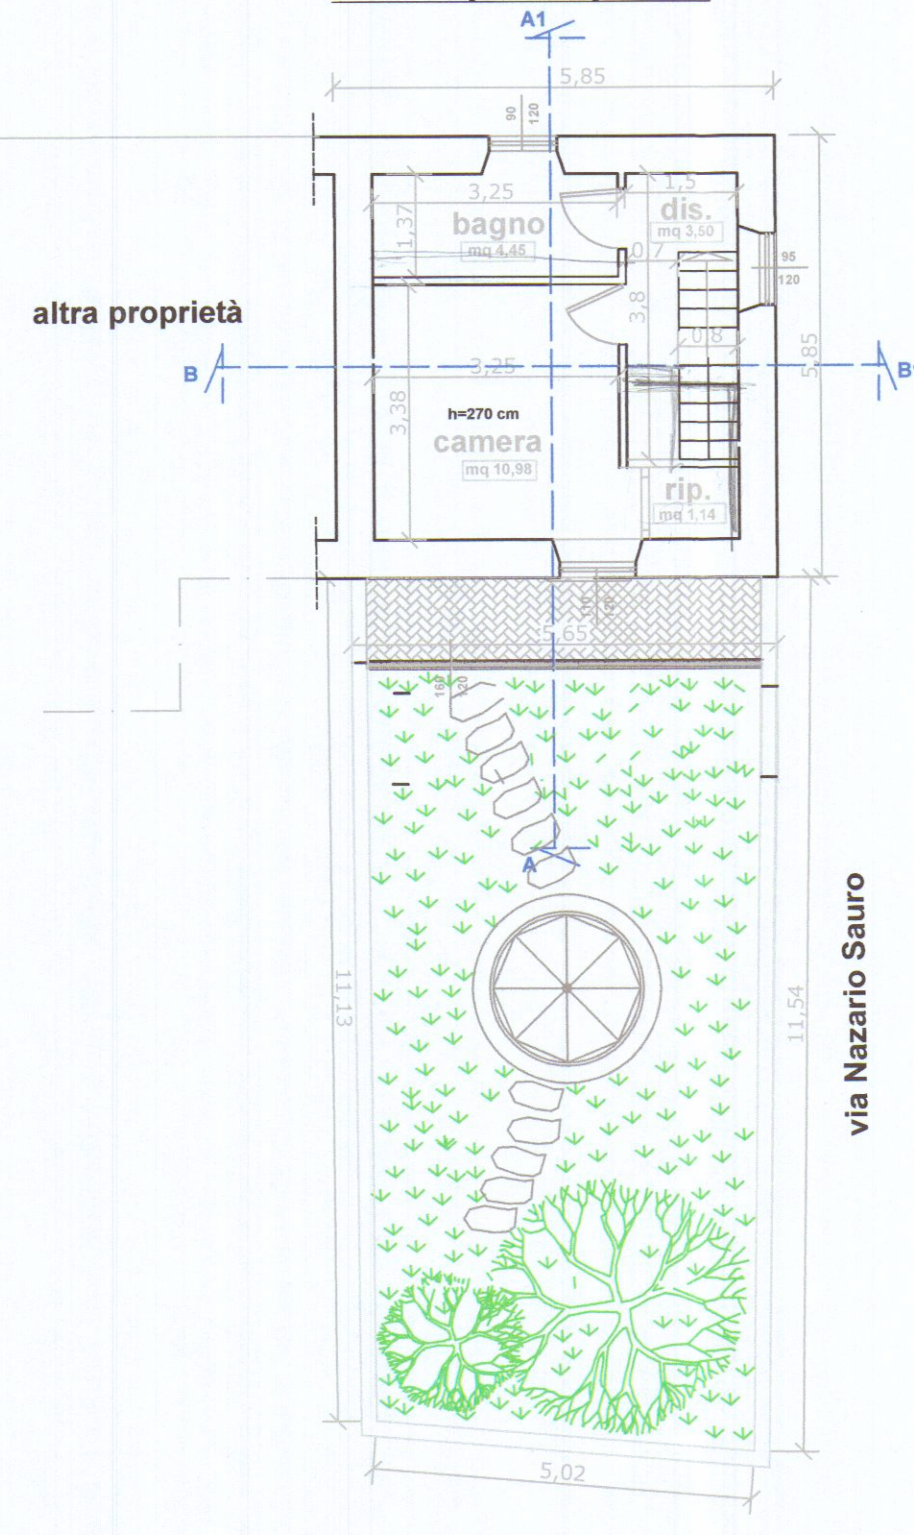

Pianta copertura

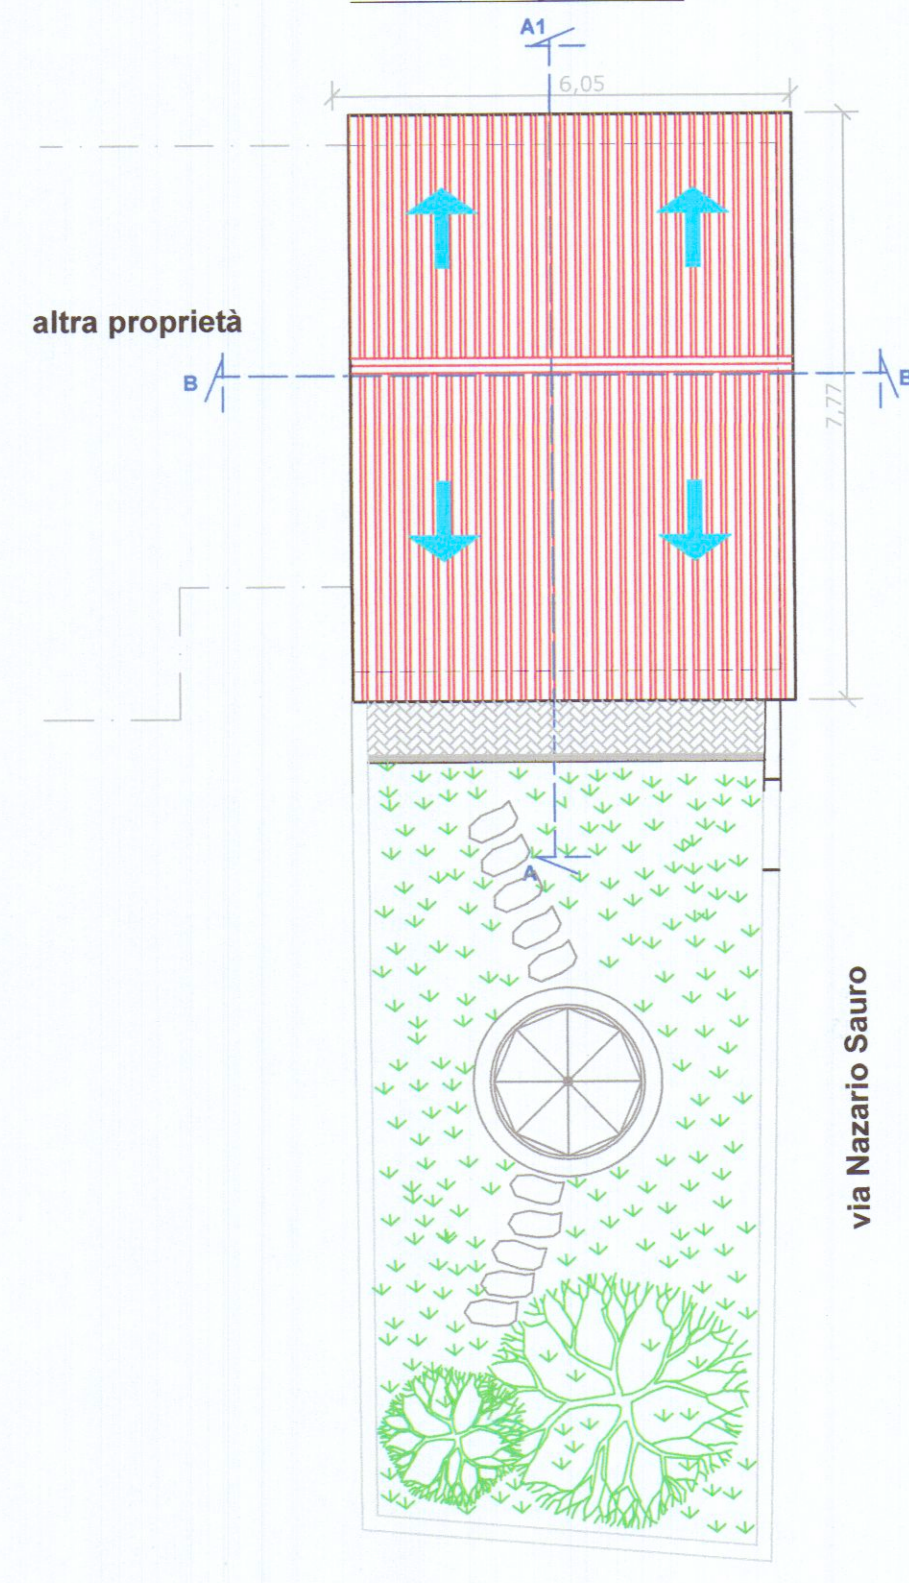

COMUNE DI CARRARA

Oggetto: Manutenzione Straordinaria interna, e Ordinaria esterna a fabbricato ad uso civile abitazione, sito in Marina di Carrara, via Nazario Sauro n.26

Studio Tecnico Dott. Ing. Armando Vignoli
Via Salita del Poggio n°19 54033 Codena di Carrara (MS)
Tel. 329/3546855

C.F. VGNRND68L17B832T
P.IVA 01046160451

Identificazione catastale: Comune di Carrara Fg.
103 mapp.li 100 e 120

Proprietario:
Pucci Andrea

I Proprietari

Il Tecnico
Dott. Ing. ARMANDO VIGNOLI
ORDINE DEGLI INGEGNERI
PROVINCIA MASSA CARRARA
N. 568

TAV.2

Stato di Progetto

Scala 1:100

Elaborato:
Piante, Prospetti e Sezioni

Orientamento



Rev. 0

data
febbraio 2010