


Studio Tecnico Professionale Geom. DEL GROSSO ROBERTO Via Dante n°7/bis 54036 Marina di Carrara (MS) tel. 0585/785072		COMUNE DI CARRARA	
COMMITTENTE: Marciasini Davide			
LAVORO: Ristrutturazione di fabbricato civile abitazione			
TAVOLA: N° 3 STATO SOVRAPPORSTO Piante - Prospetti - Sezioni		SCALA: 1:100 DATA: 29/08/2000 IL TECNICO DEL GROSSO ROBERTO	

APPROVATO




COMUNE DI CARRARA
SETT. URBANISTICA
Approvato dal Sindaco alle deliberazioni
indicate nella deliberazione n. 12
elab. grafico di cui alla delibera n. 12
n. 12 del 12/12/2000 Tav. n. 3/2
L' Istruttore Tecnico
Marchi Gennaro


FOG. 103
MAPP. 489

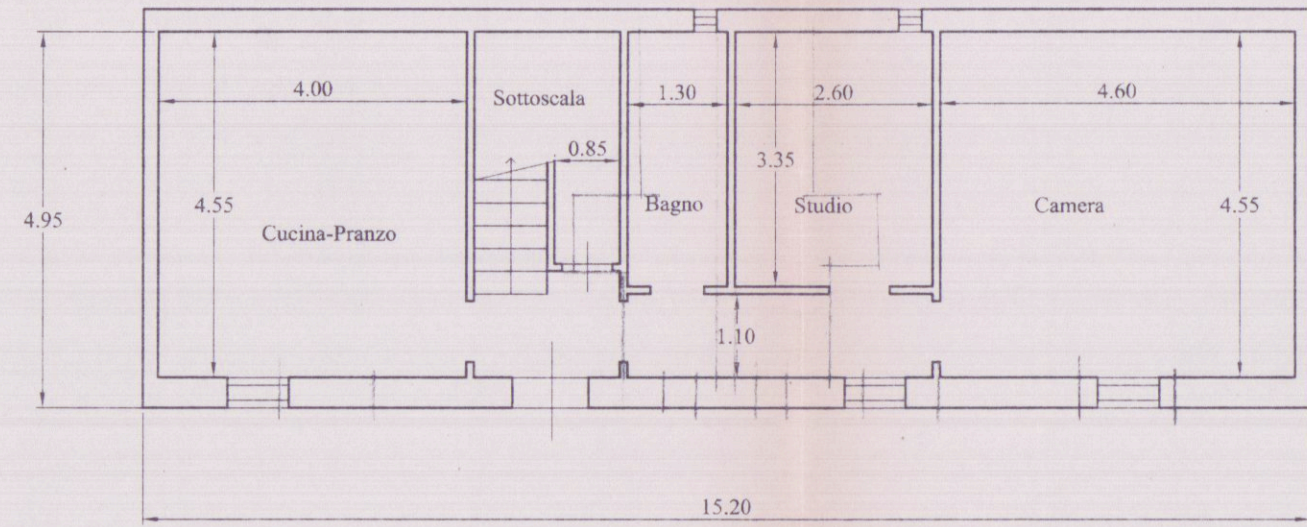


PIANTA PIANO TERRA

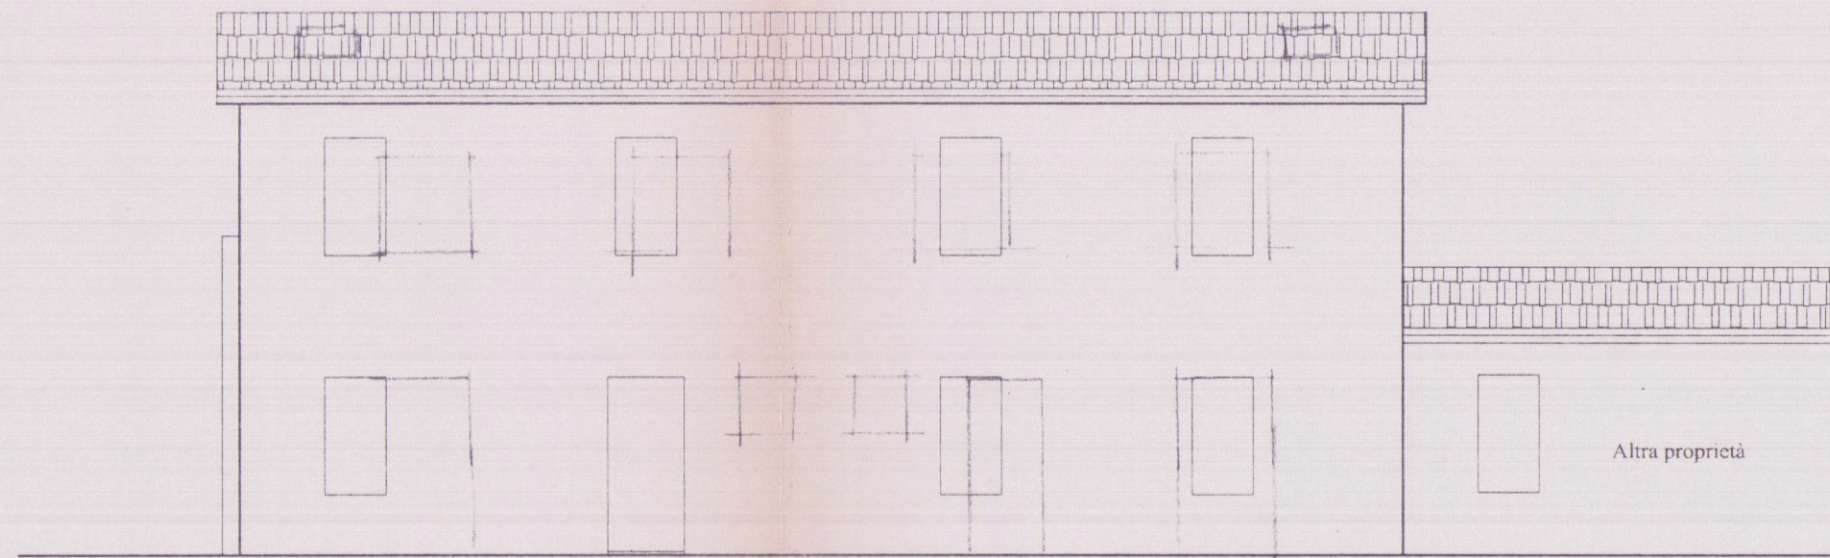


PROSPETTO NORD

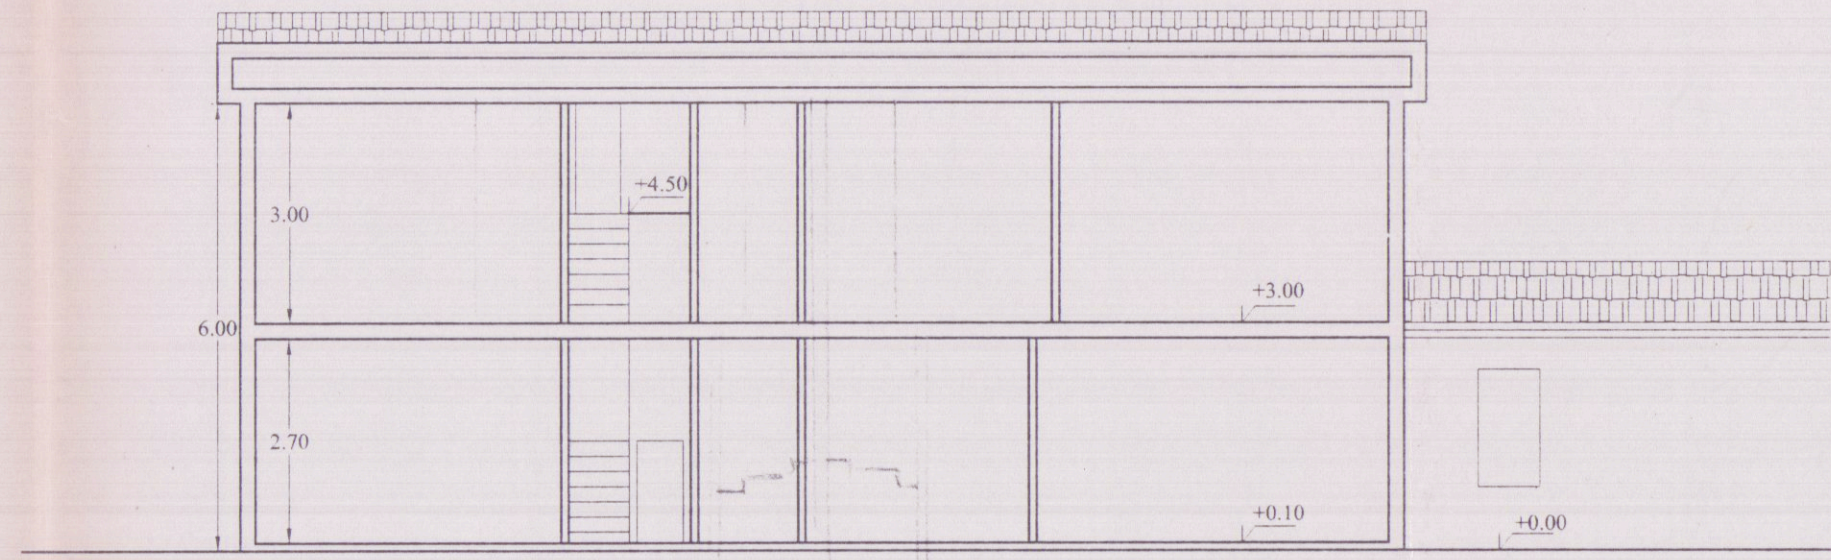


SEZIONE A-A'

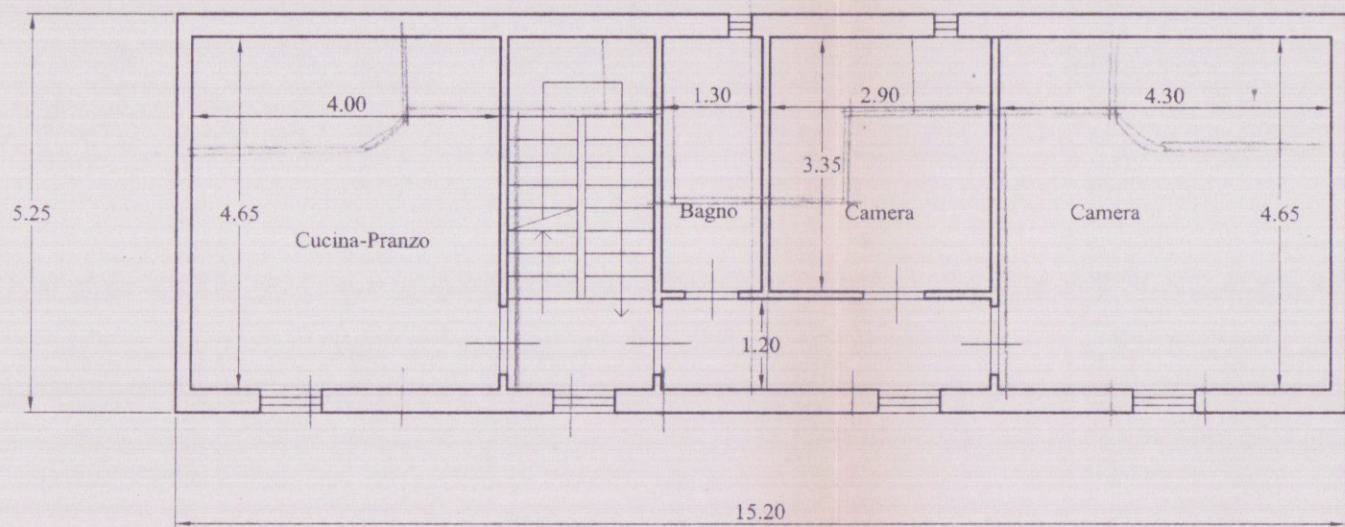

PIANTA PIANO PRIMO

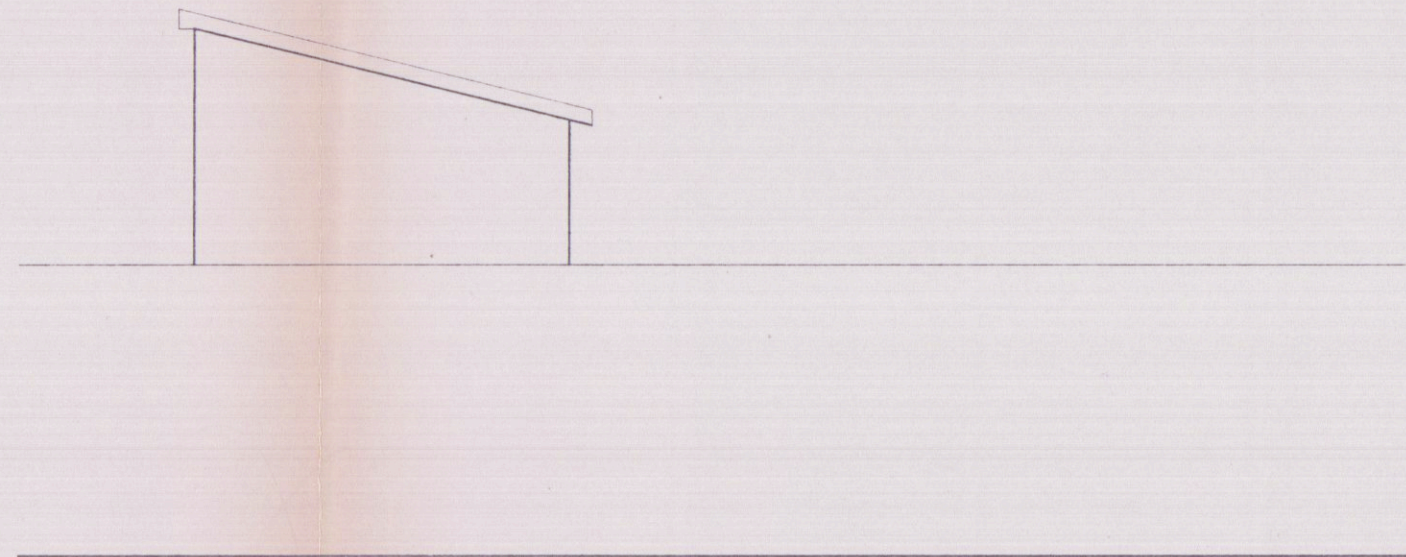


PROSPETTO OVEST

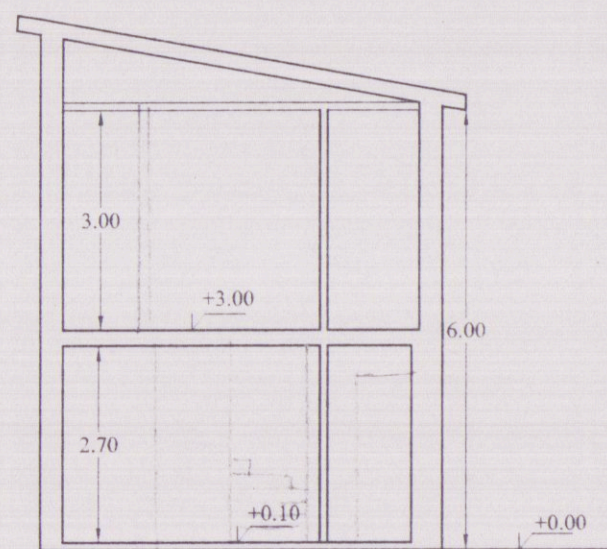


SEZIONE C-C'


SCHEMA SUPERFICI E VOLUME
Sup. Coperta= 15.20 x 5.25 = 79.80 mq.
Volume= 79.80 x h. 6.00 = 478.80 mc.

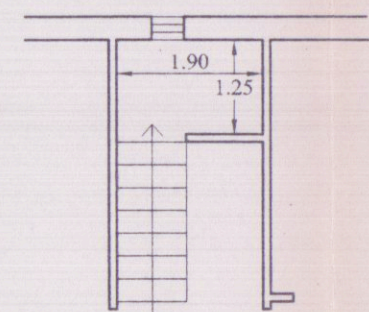

PIANTA PIANO SOFFITTA

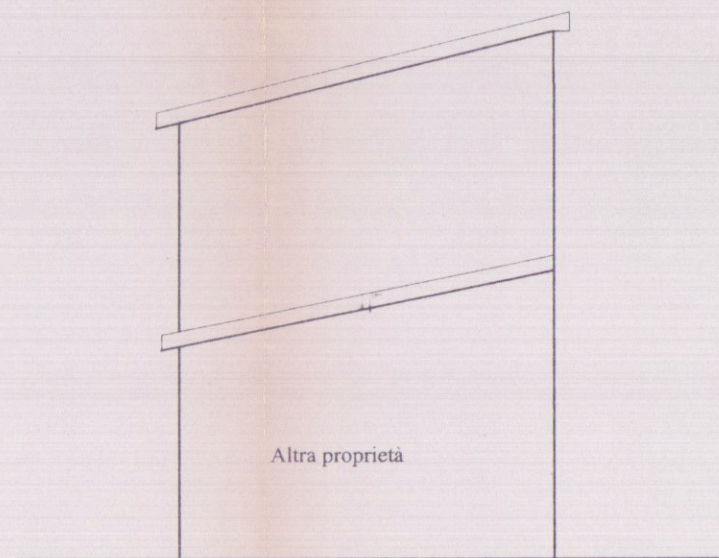

PROSPETTO EST

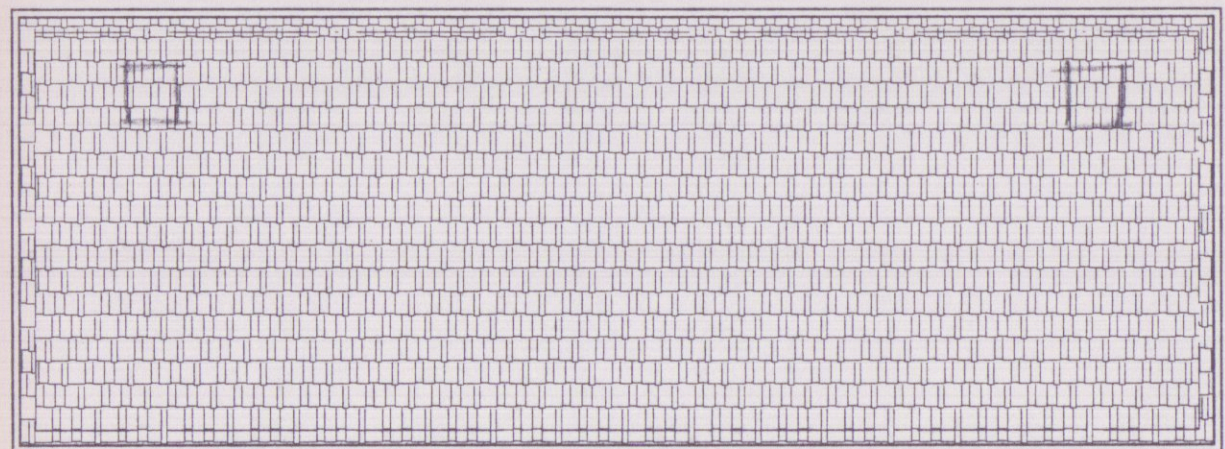

PIANTA COPERTURA