

25 FEB. 1969


3 SOLUZIONE

Costruzione di un fabbricato sul viale Picciati
 loc. Covelta di proprietà del Sig. Giacchè Severino



Scala 1:100

APPROVATO


CONTROLLATO 23 MAG. 1969

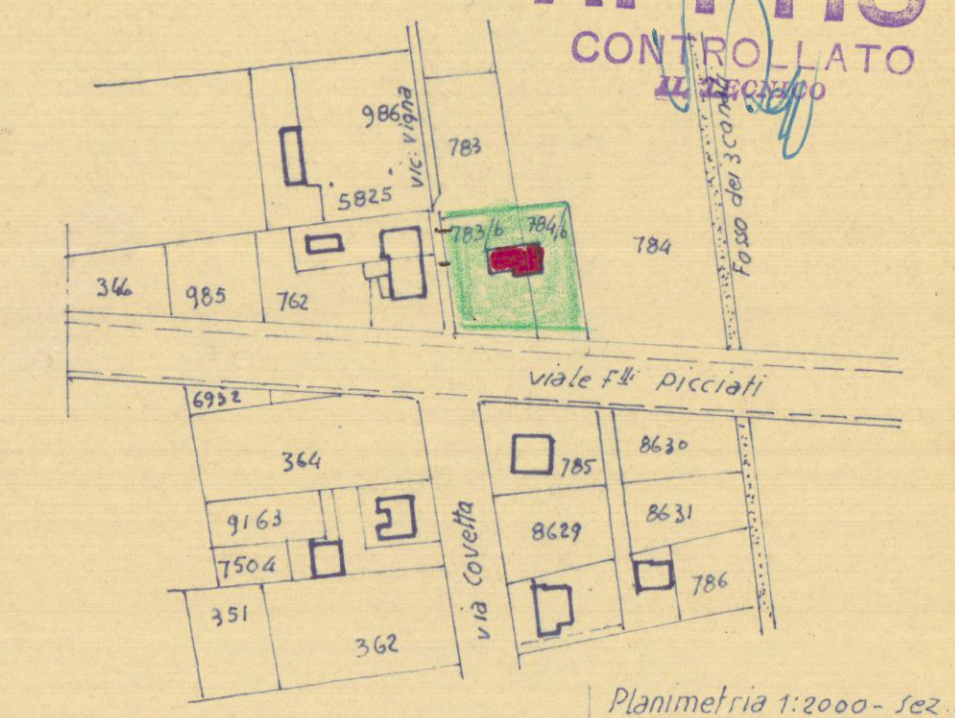


Planimetria 1:2000 - Sez. A
 Mappa 783/b 784/b

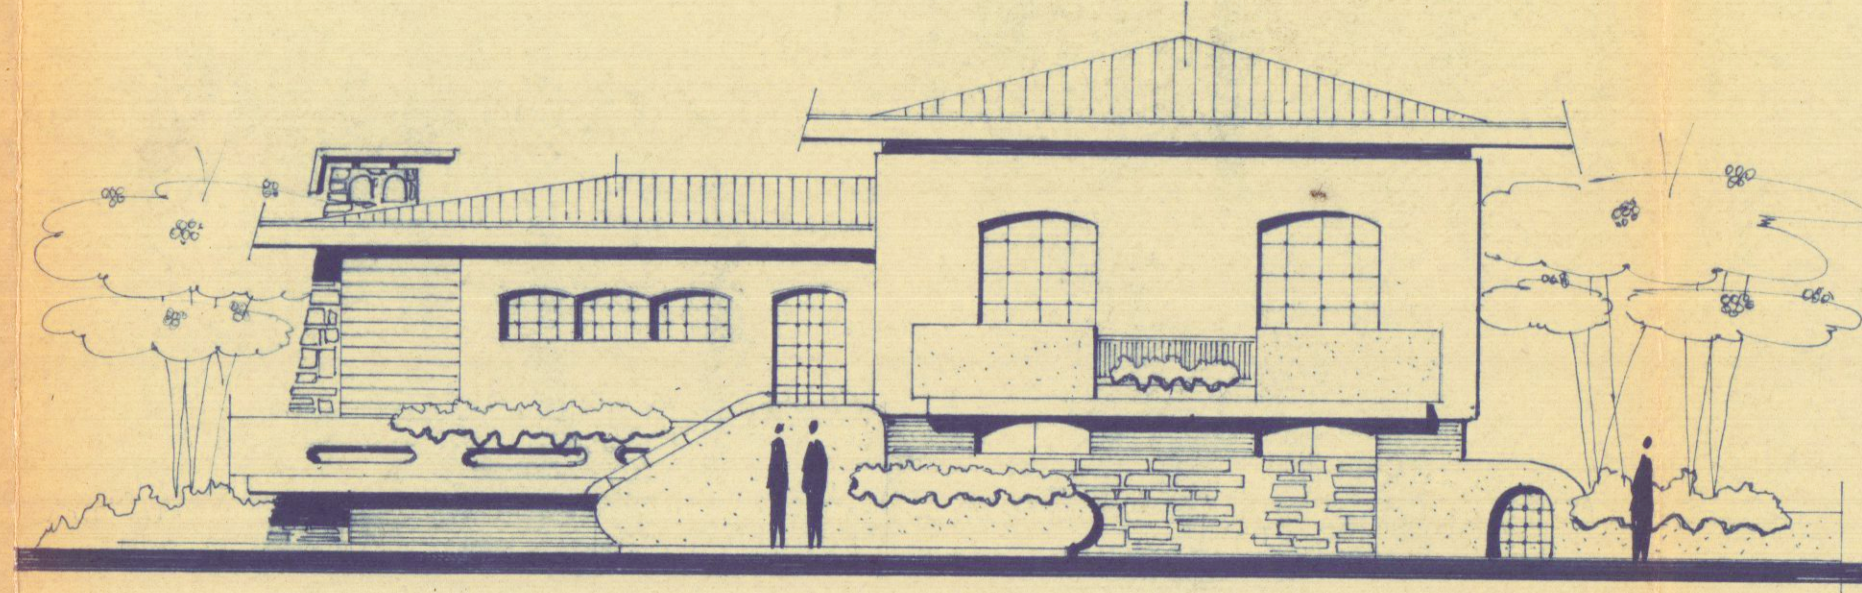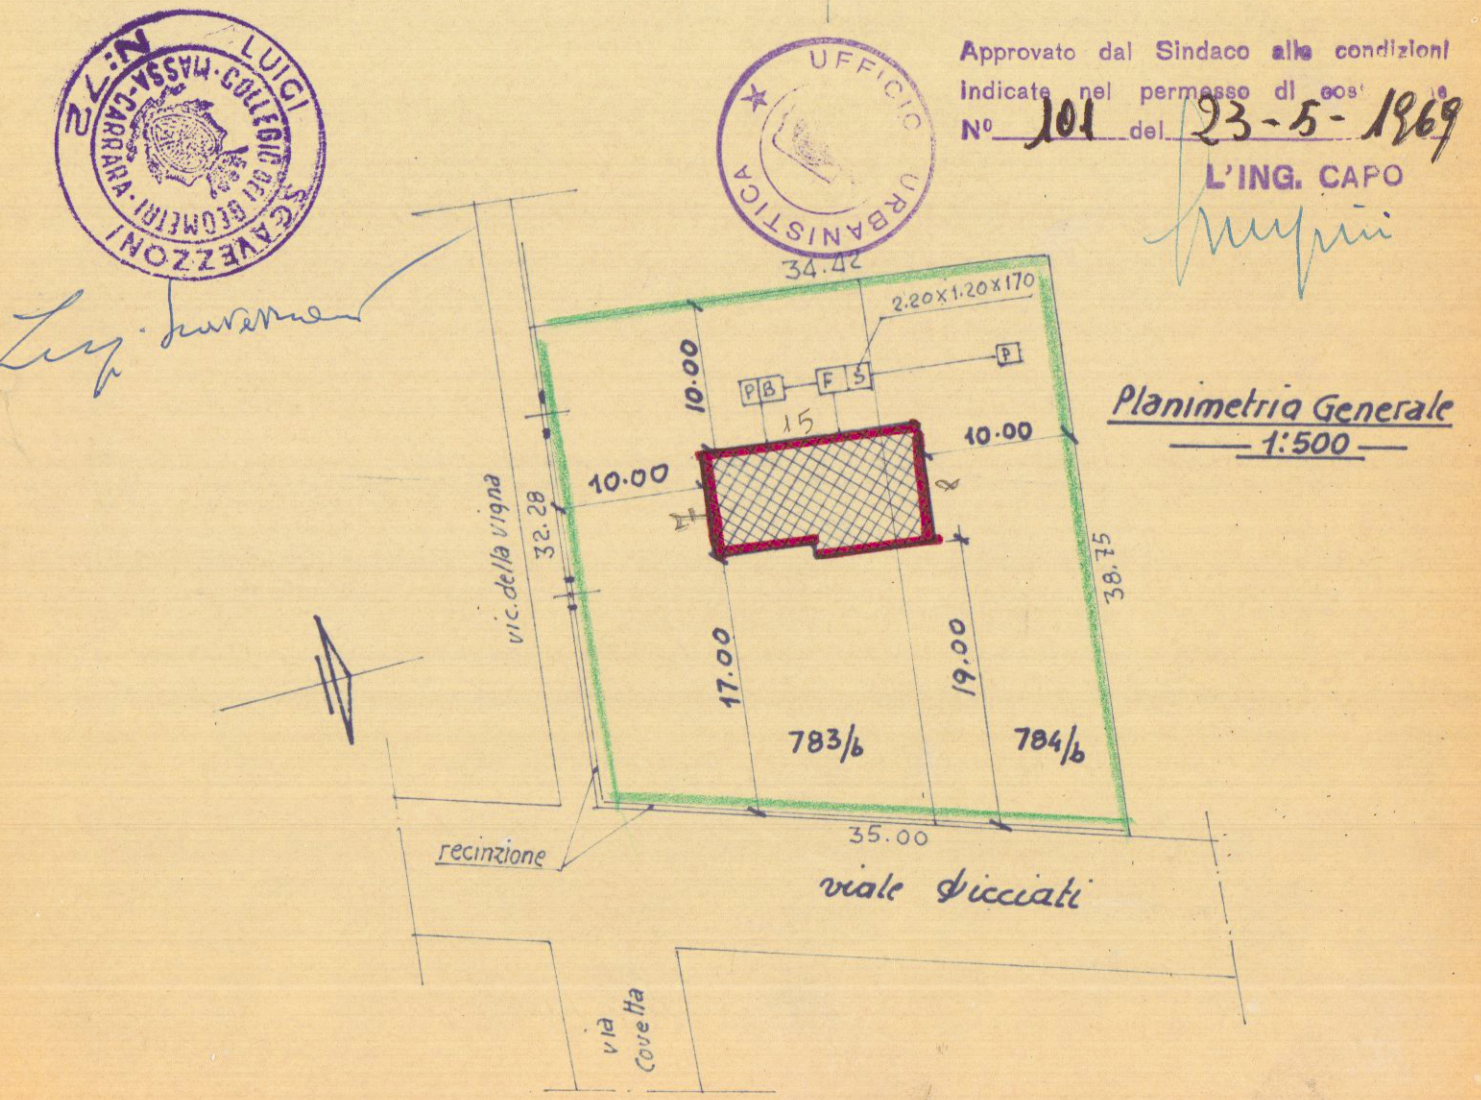


Prospetto

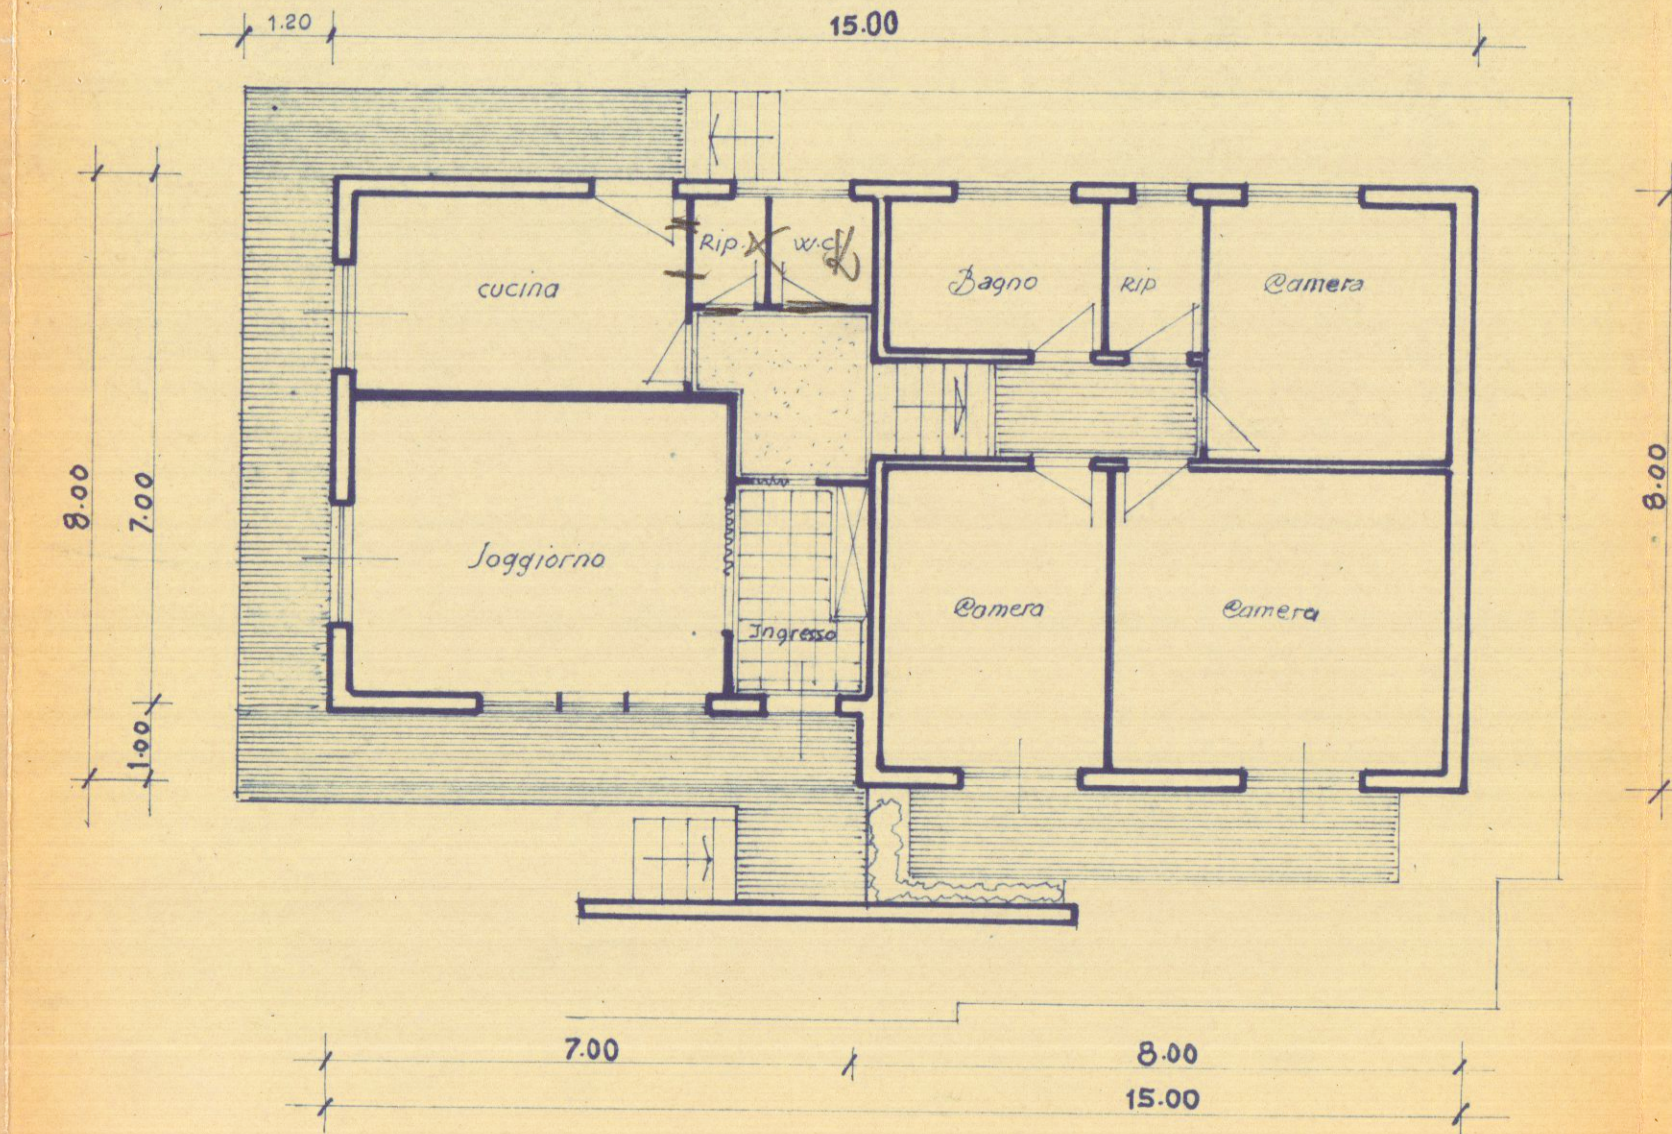


Pianta piano rialzato

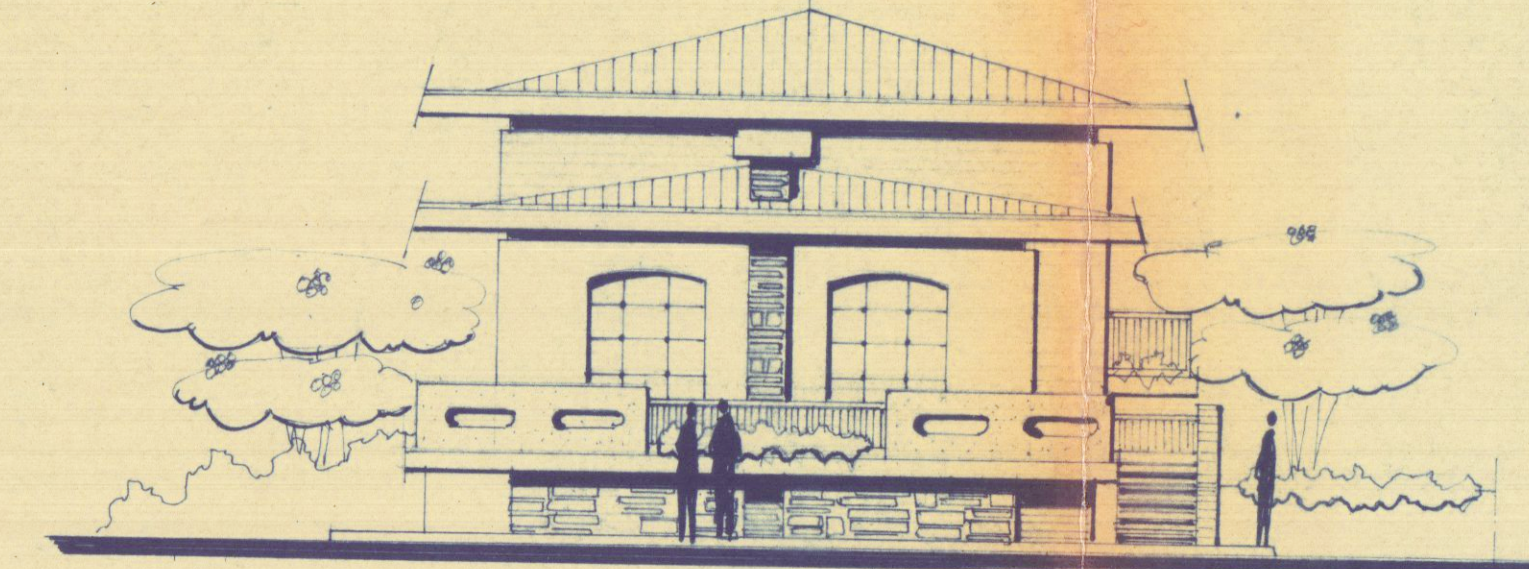


Lato sinistro

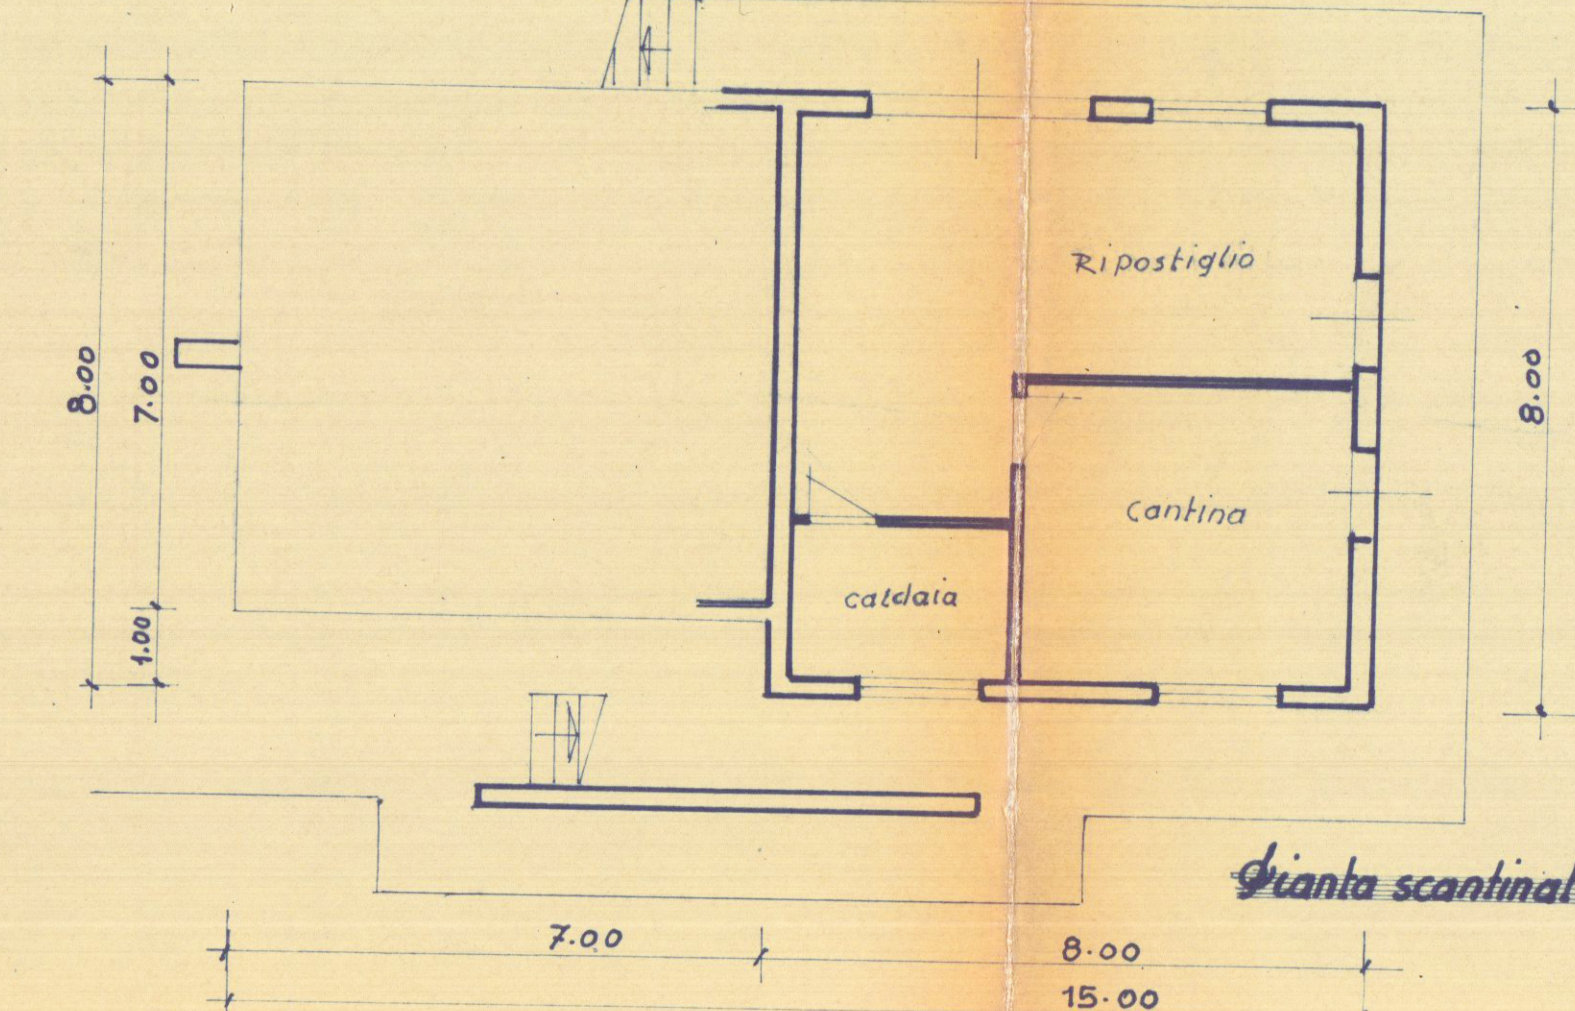


Pianta scantinato

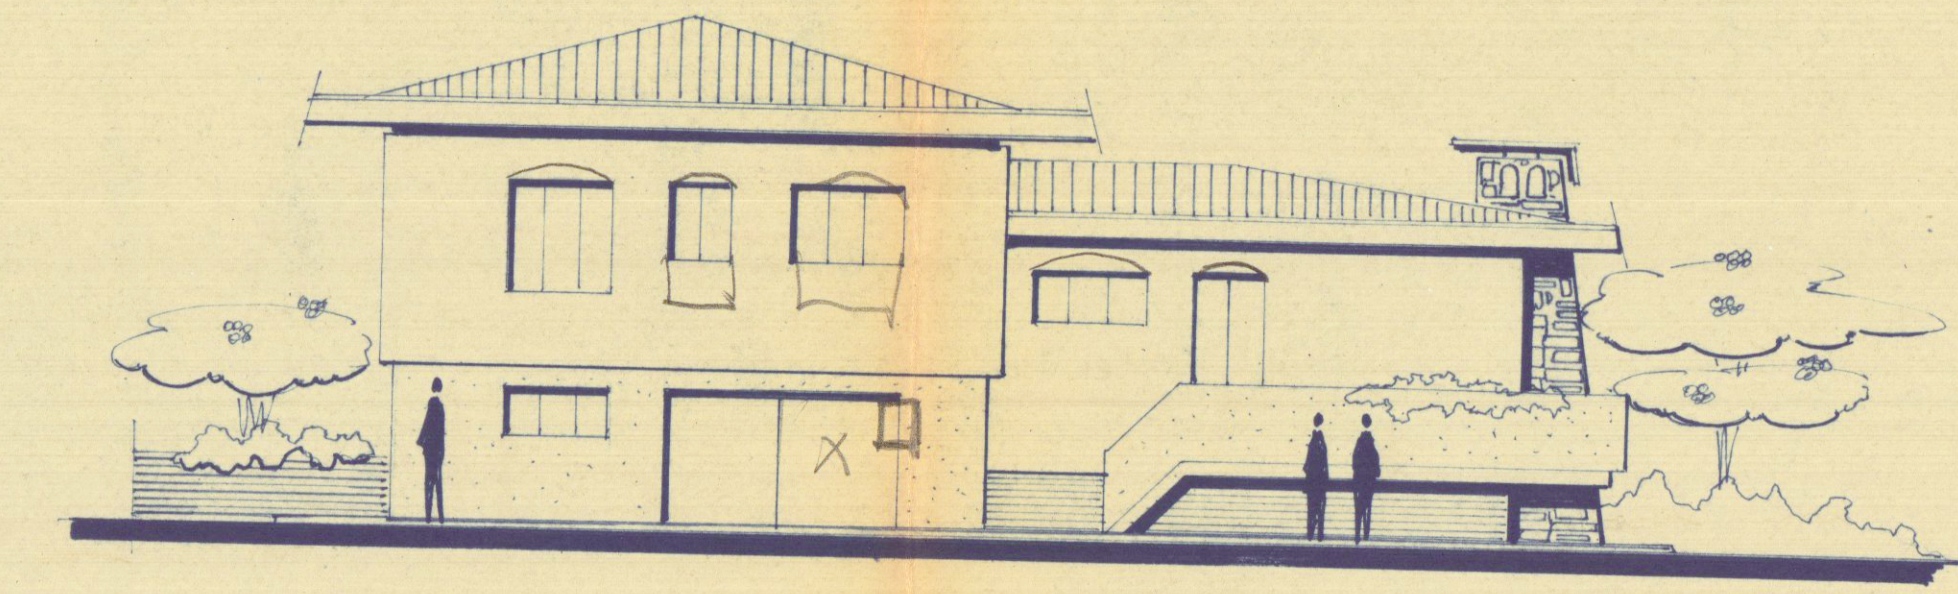

Retro

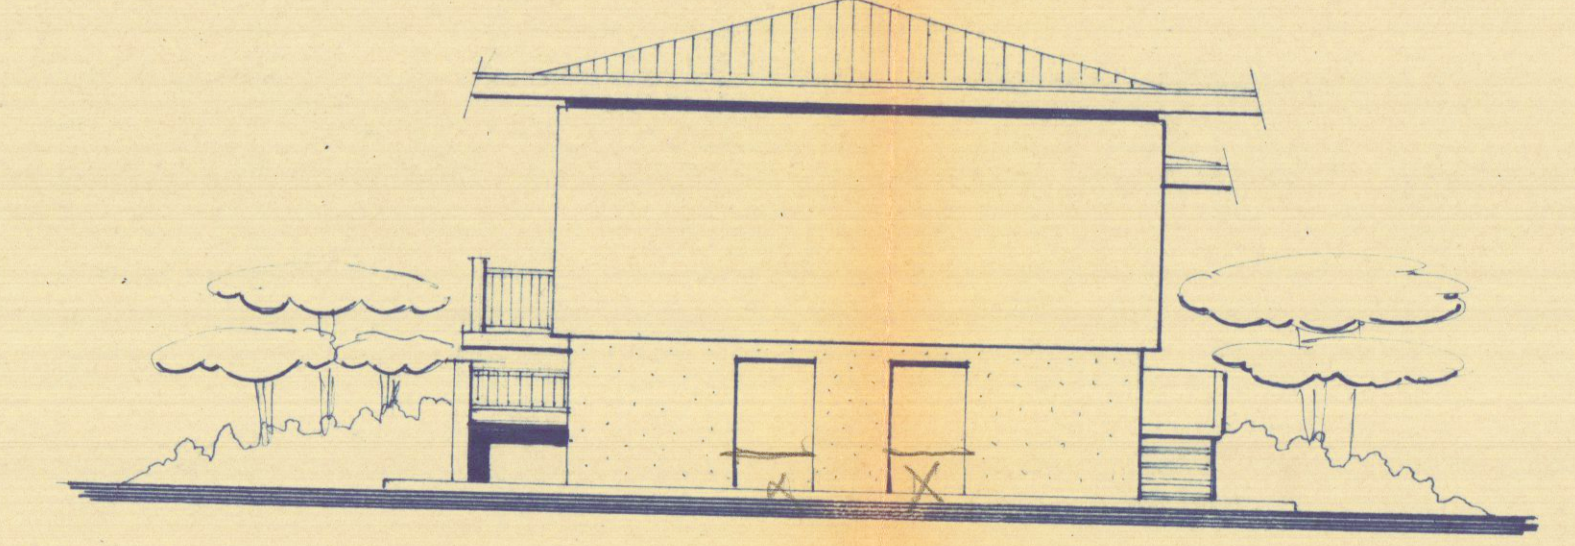

Lato destro

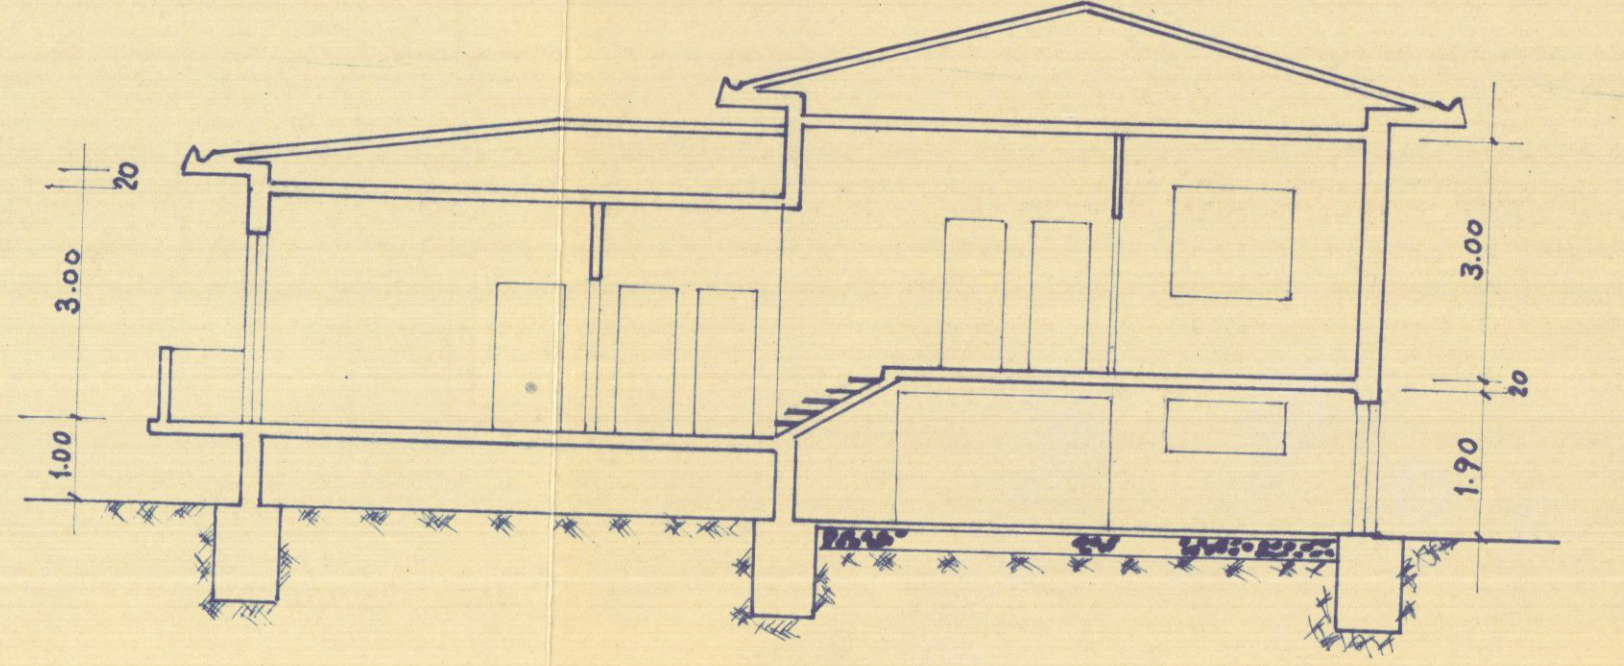

Sezione