

13 SET. 1967

MADINA
LOCALITÀ "PASTICCIA"

PROGETTO PER LA COSTRUZIONE
DI EDIFICI AD USO DI CIVILE
ABITAZIONE

PROPRIETÀ IGRESSI ANNA

Approvato dal Sindaco alle condizioni
indicate nel permesso di costruzione
N° 92 del 24 OTT. 1967

L'ING. CAPO
Capo

TAVOLA N°

PIANTE - SCALA 1:100

APPROVATO


24 OTT. 1967

CONTROLLATO
ALL'UFFICIO


FABBRICATO:




Dott. Arch. LUCIANO POCAI

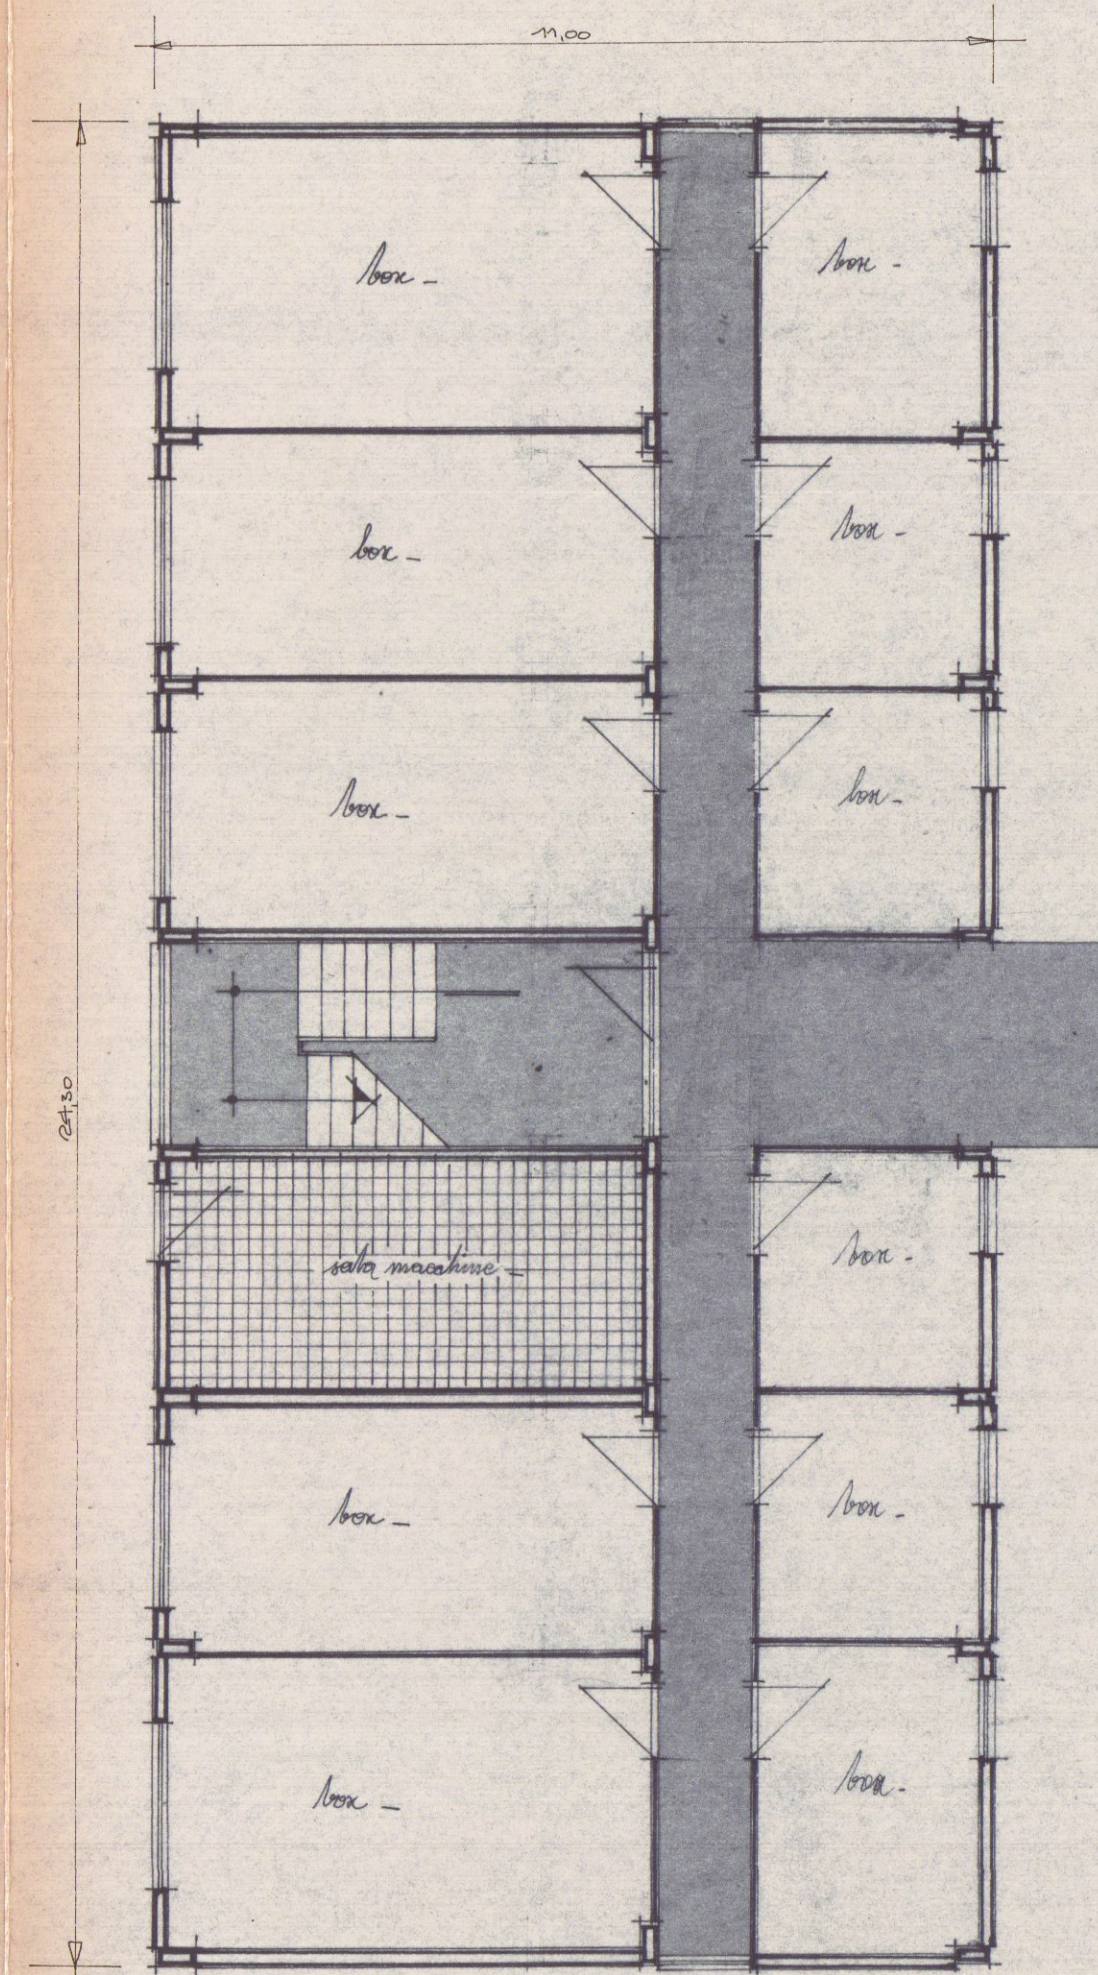


PIANTA PIANO TIPO - 1:100

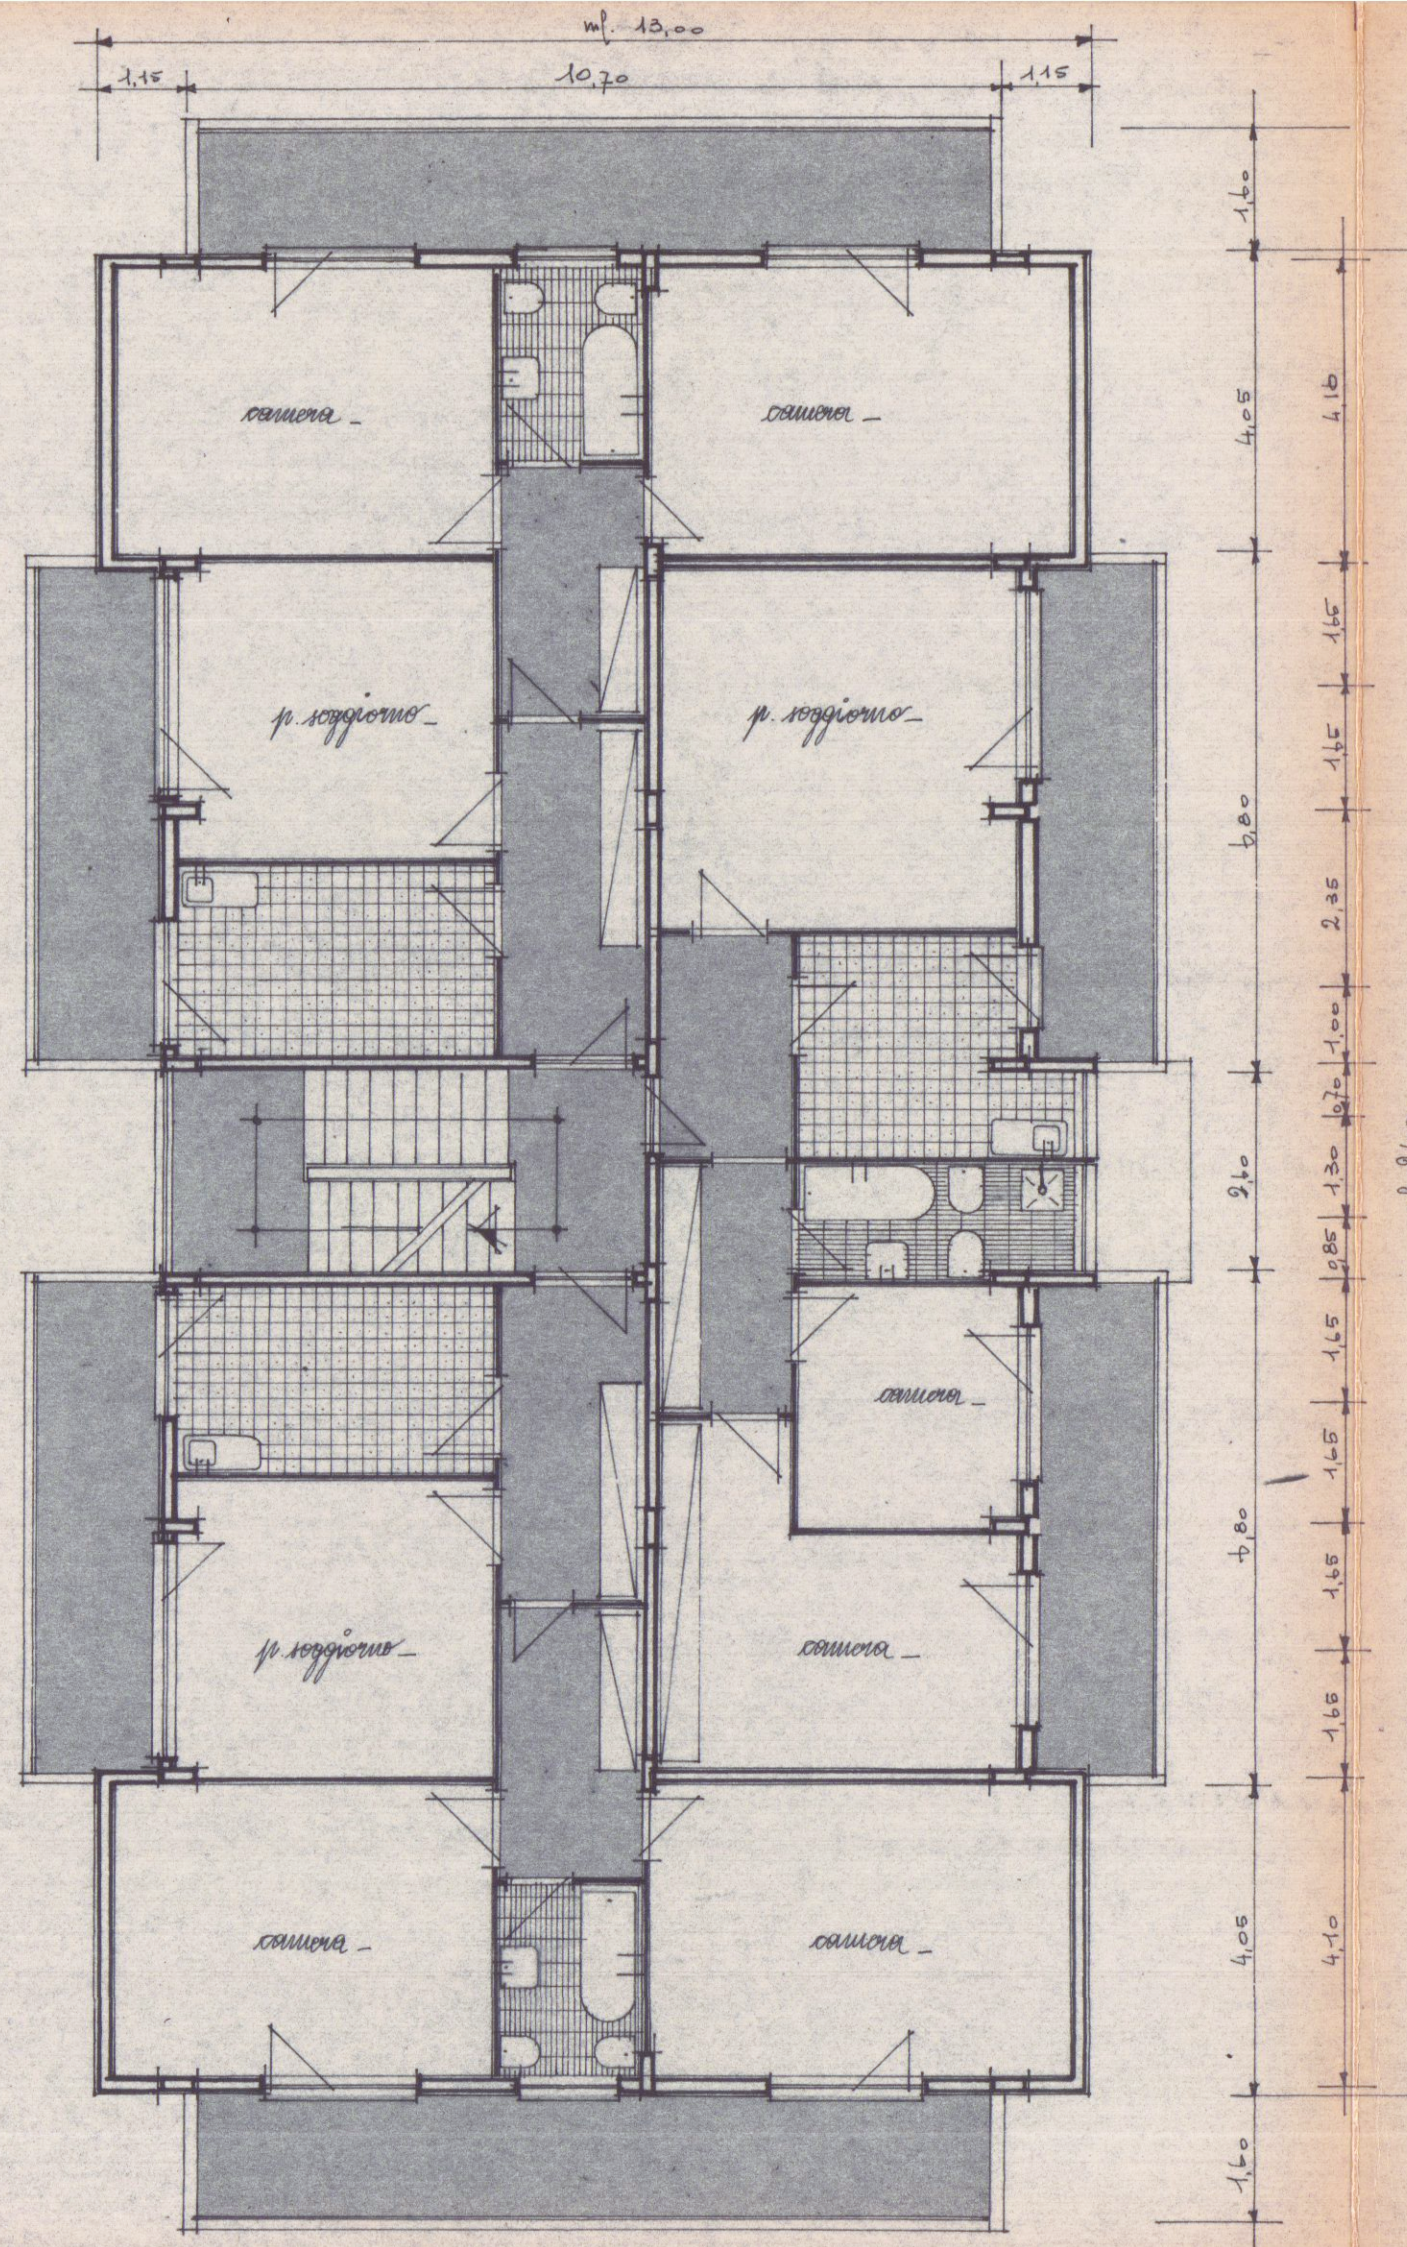

PIANTA PIANO TIPO - 1:100

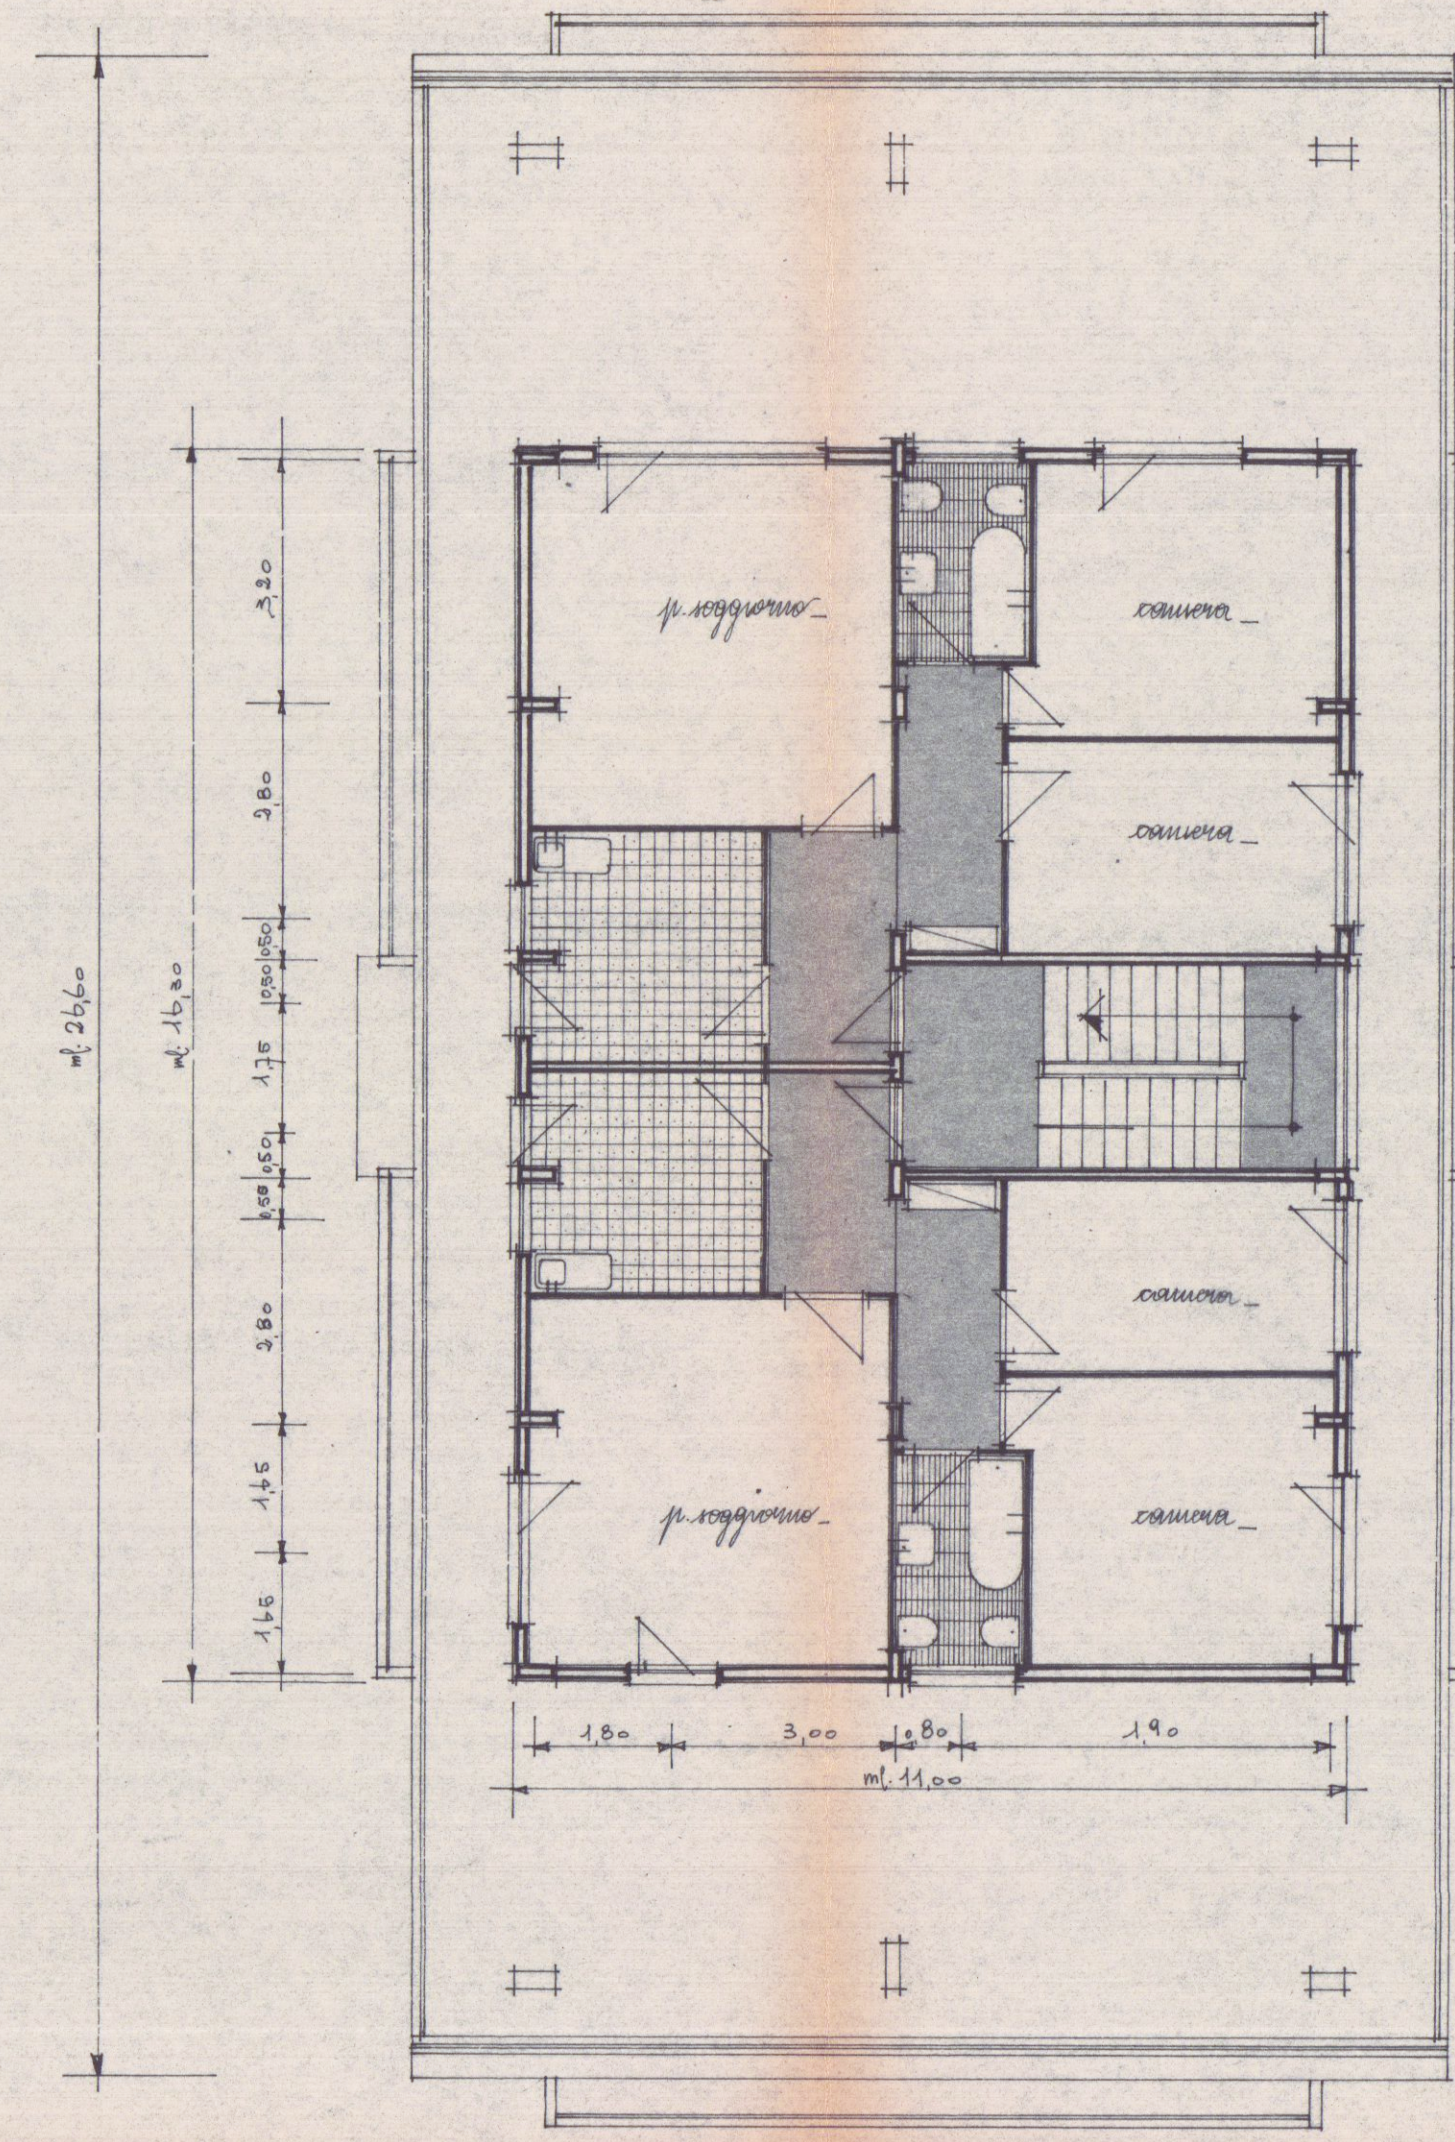

PIANTA PIANO ATTICO - 1:100

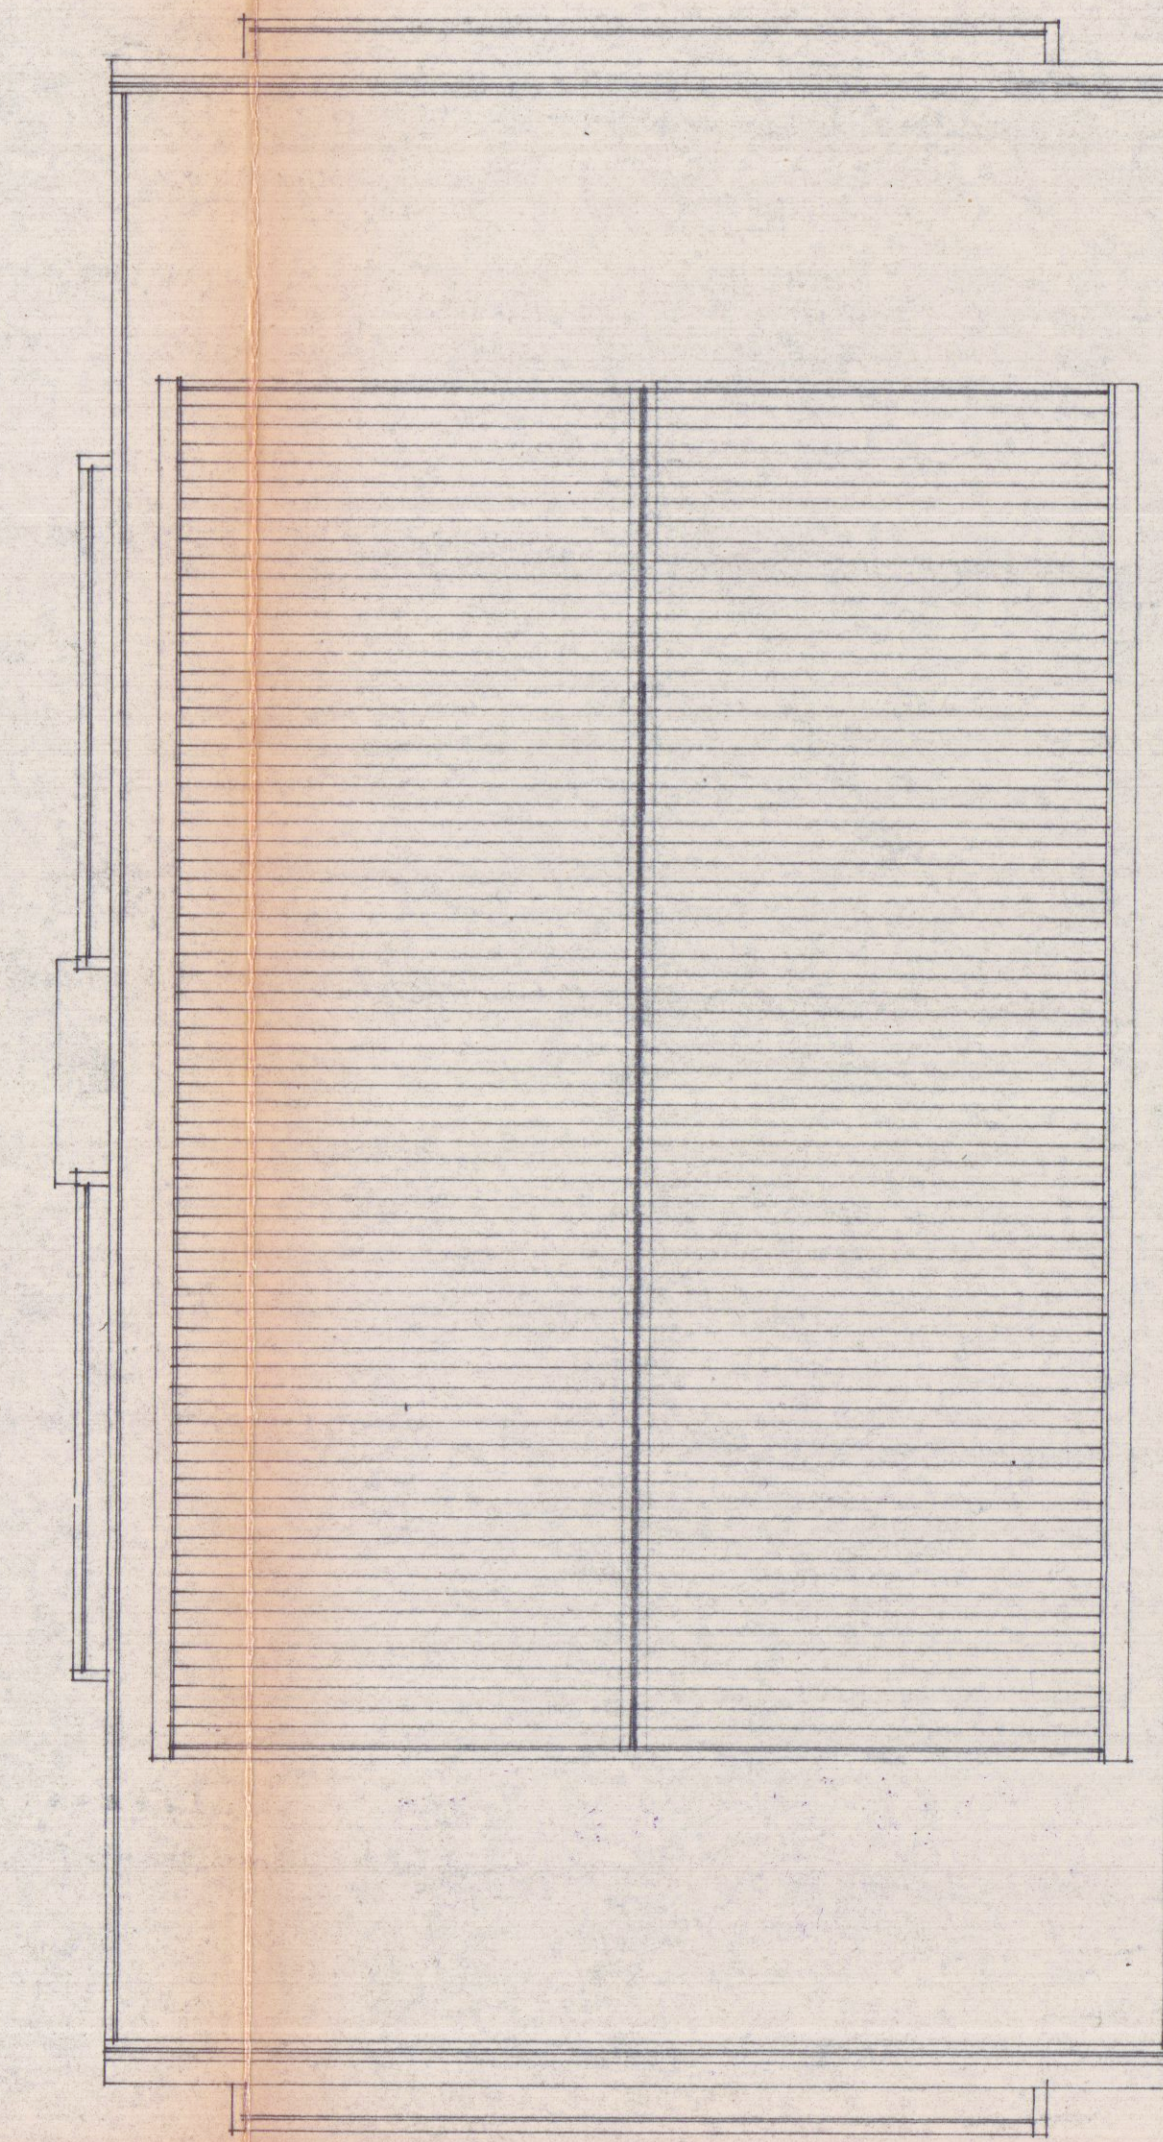

PIANTA DELLA COPERTURA - 1:100