

PROGETTAZIONE:
STUDIO TECNICO GEOMETRA GIOVANELLI CARLO
VIA ALFIO MAGGIANI N° 90 MARINA DI CARRARA TEL 0585/780782 FAX 0585/630372
E-MAIL: carlo.giovanelli@geopec.it

COMMITTENTE - PROPRIETA':
PODESTA' LUCCIARDI ANNUNZIATA - PODESTA' LUCCIARDI MARIA

OGGETTO:

GIOVANELLI
DIS.


GIOVANELLI
CONTR.

Elaborato grafico inerenti il fabbricato sito nel Comune di Carrara, Via Eugenio Chiesa n° 1, censito all'ufficio tecnico erariale al foglio 43 mappale 159 subalterno 10 graffato con mappale 160 subalterno 3

1:100

02

TITOLO:
Stato di Fatto

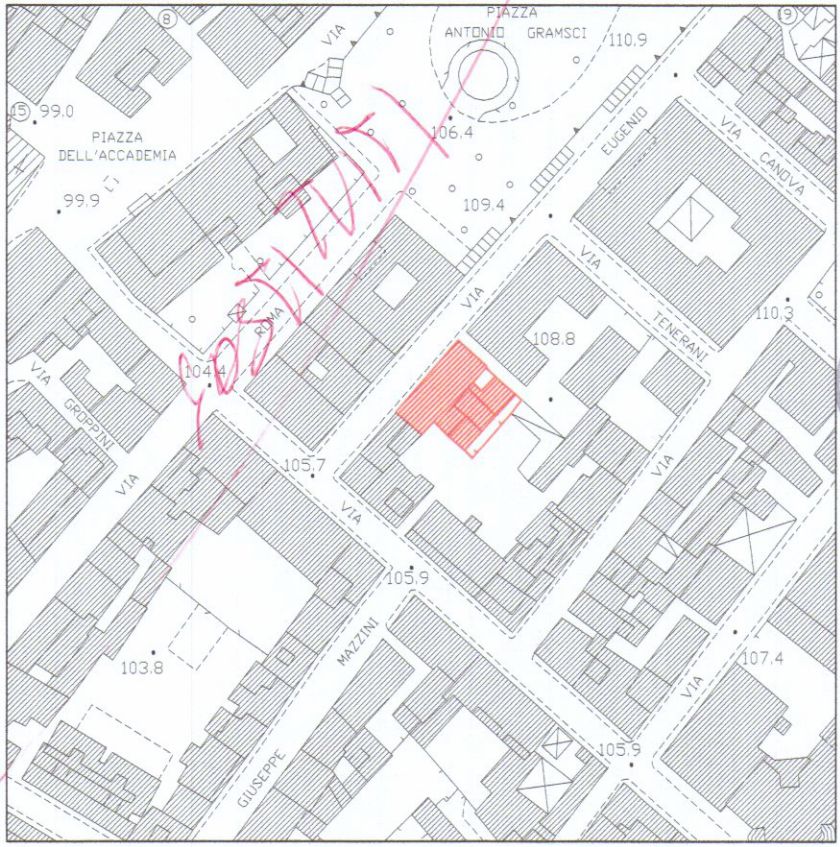


STRALCIO AEREOFOTOGRAMMETRICO
Comune di Carrara
foglio 25 scala 1 : 2000




STRALCIO CATASTALE
Comune di Carrara
foglio 43 mappali 159 - 160 scala 1 : 1000

PIANTA PIANO TERRA

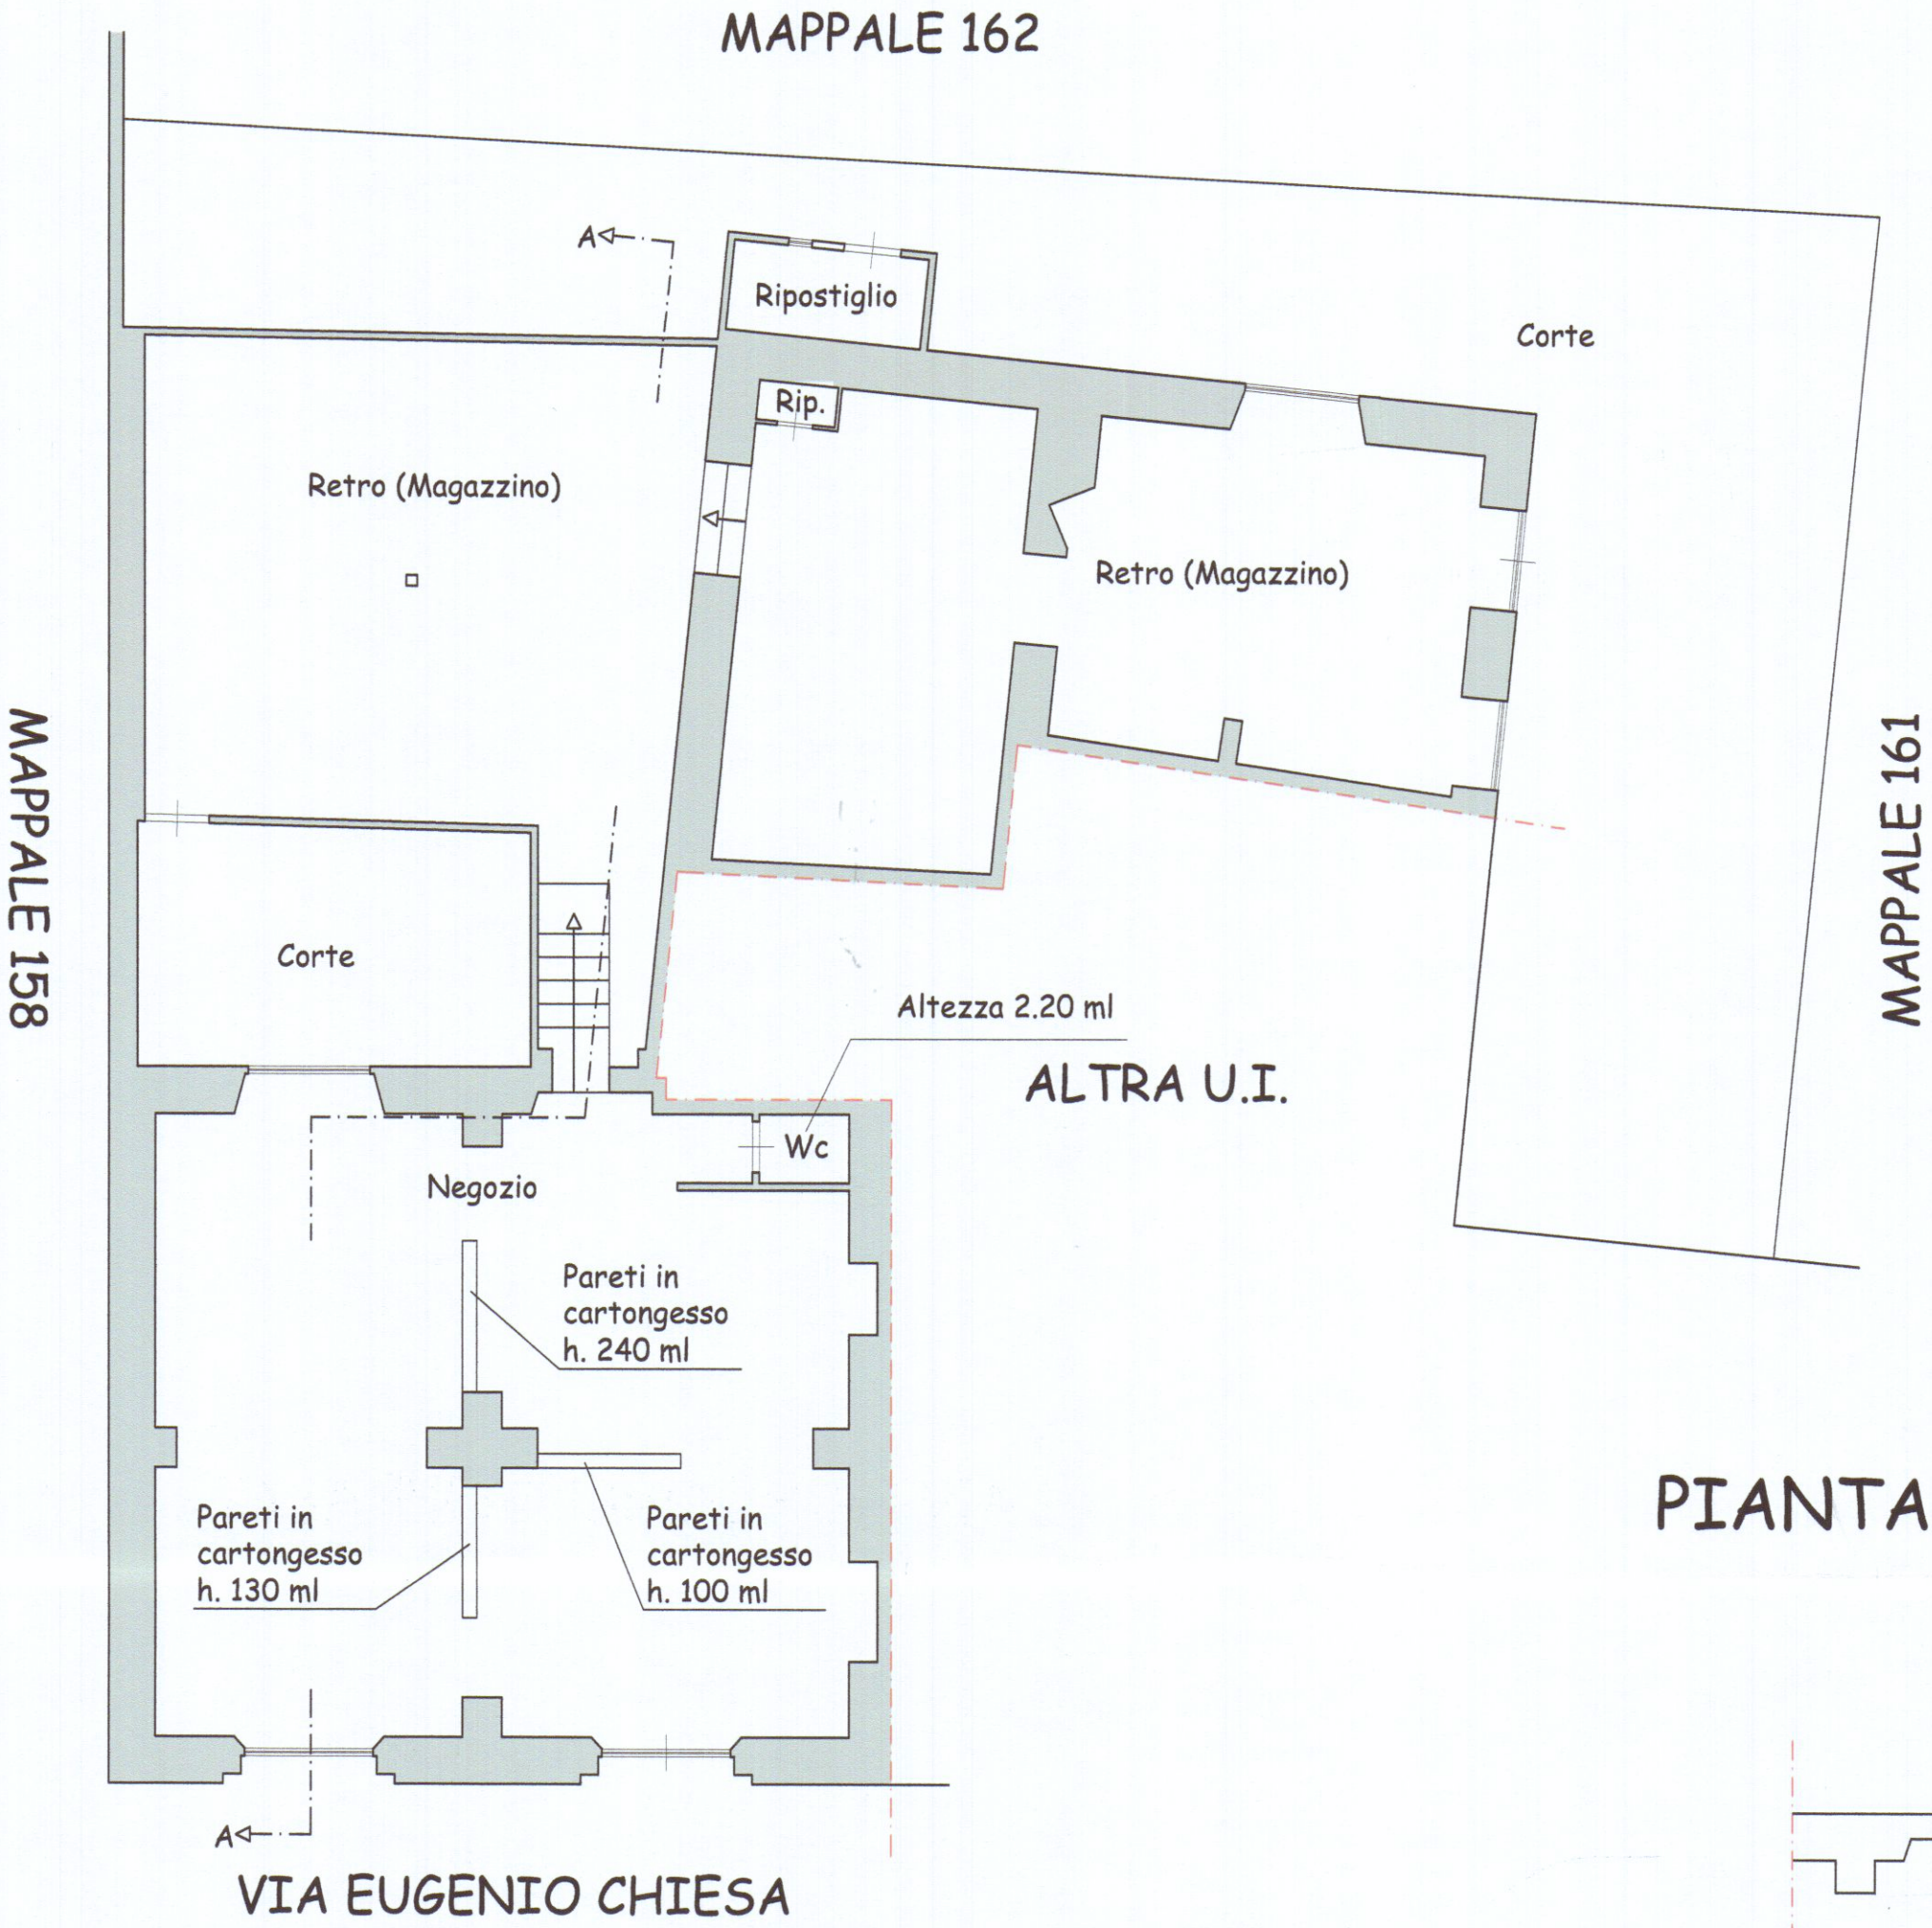

PIANTA PIANO SOPPALCO

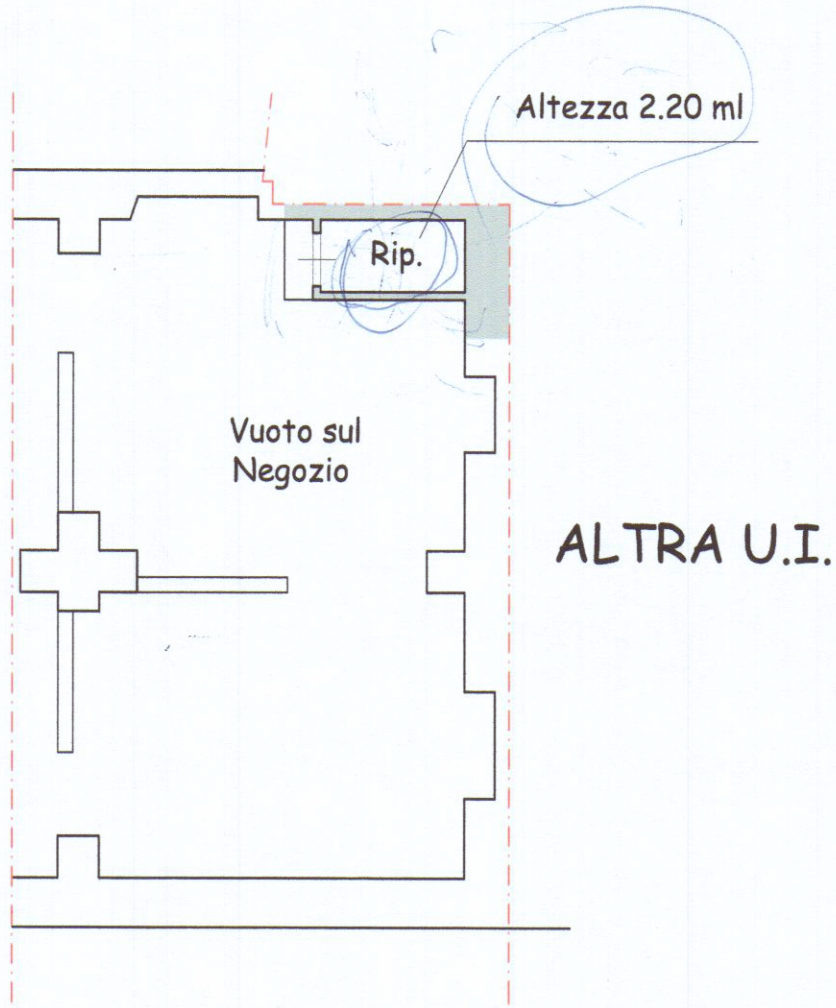

SEZIONE A - A

