

PROGETTO:Ristrutturazione e modifica copertura a
fabbricato di civile abitazione posto nel
Comune di Carrara, località Nazzano,
via Gian Matteo nr. 11.


Tav. n°
1

STATO DI FATTO
OGGETTO:Planimetrie-Piante-Prospetti-Sezioni scala 1 : 1000-1:500-1:100
COMMITTENTE : Sig. COSTA Nicola - C.F. CST NCL 65P05 B832A


franceschi

BRUNO LORIERI
INGEGNERE
N° 549


REGIONE TOSCANA
Ufficio del Genio Civile di Massa Carrara
Esibizione allegata alla domanda presentata
ai sensi della Legge n. 120 - L.R. n. 64/1982
Pratica S. n. 2089
18 MAG. 1998
Massa, M

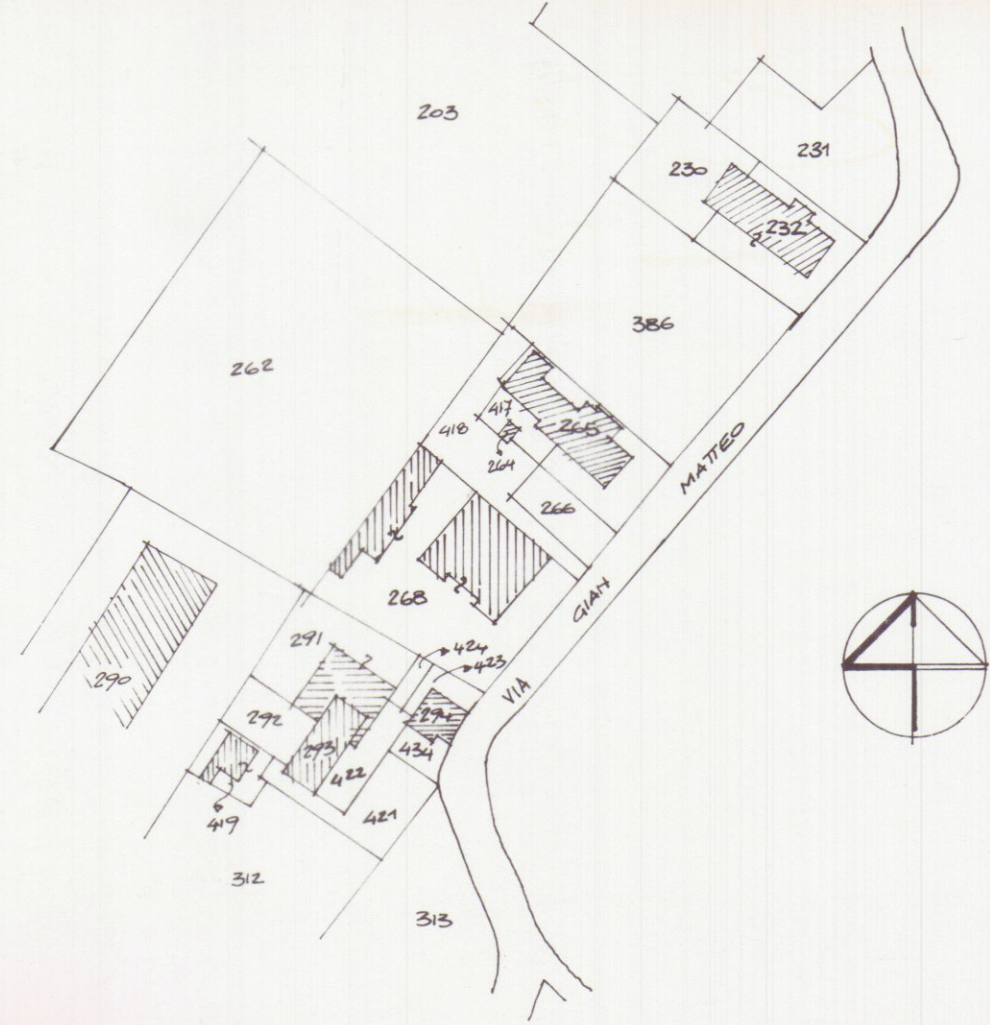


STRALCIO CATASTALE, SCALA 1:1000
Foglio 75, MAPPALE 268, SUB. 2

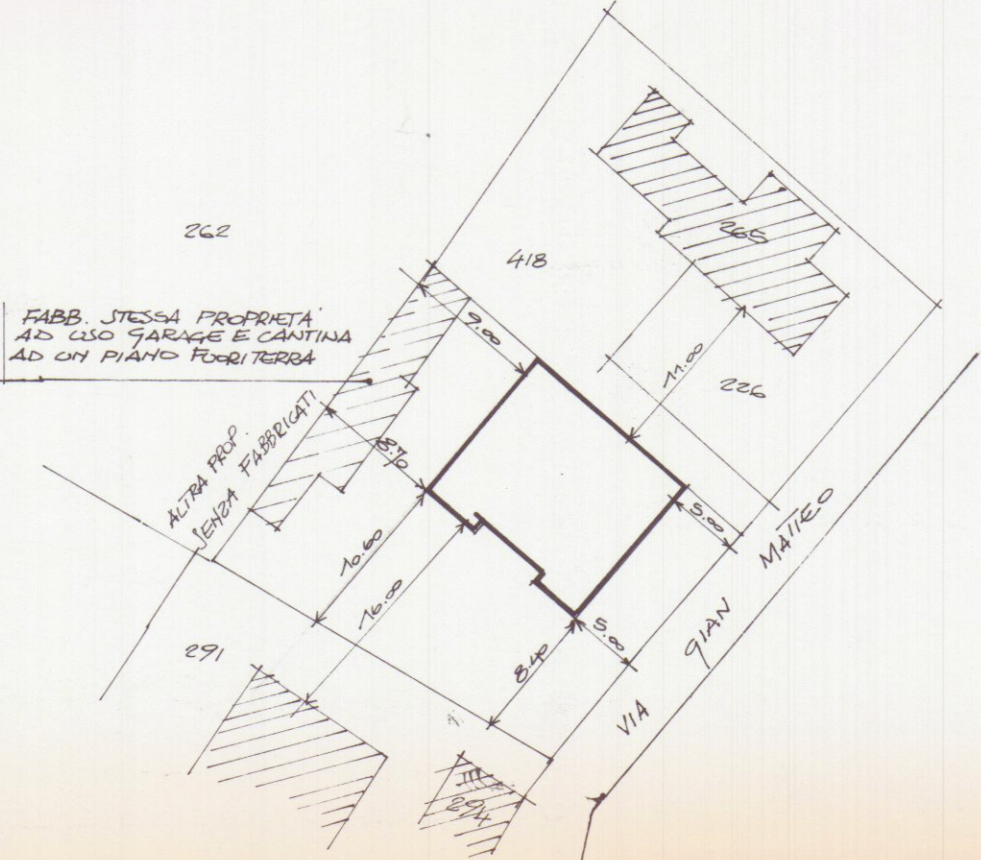


SVILUPPO 1:500

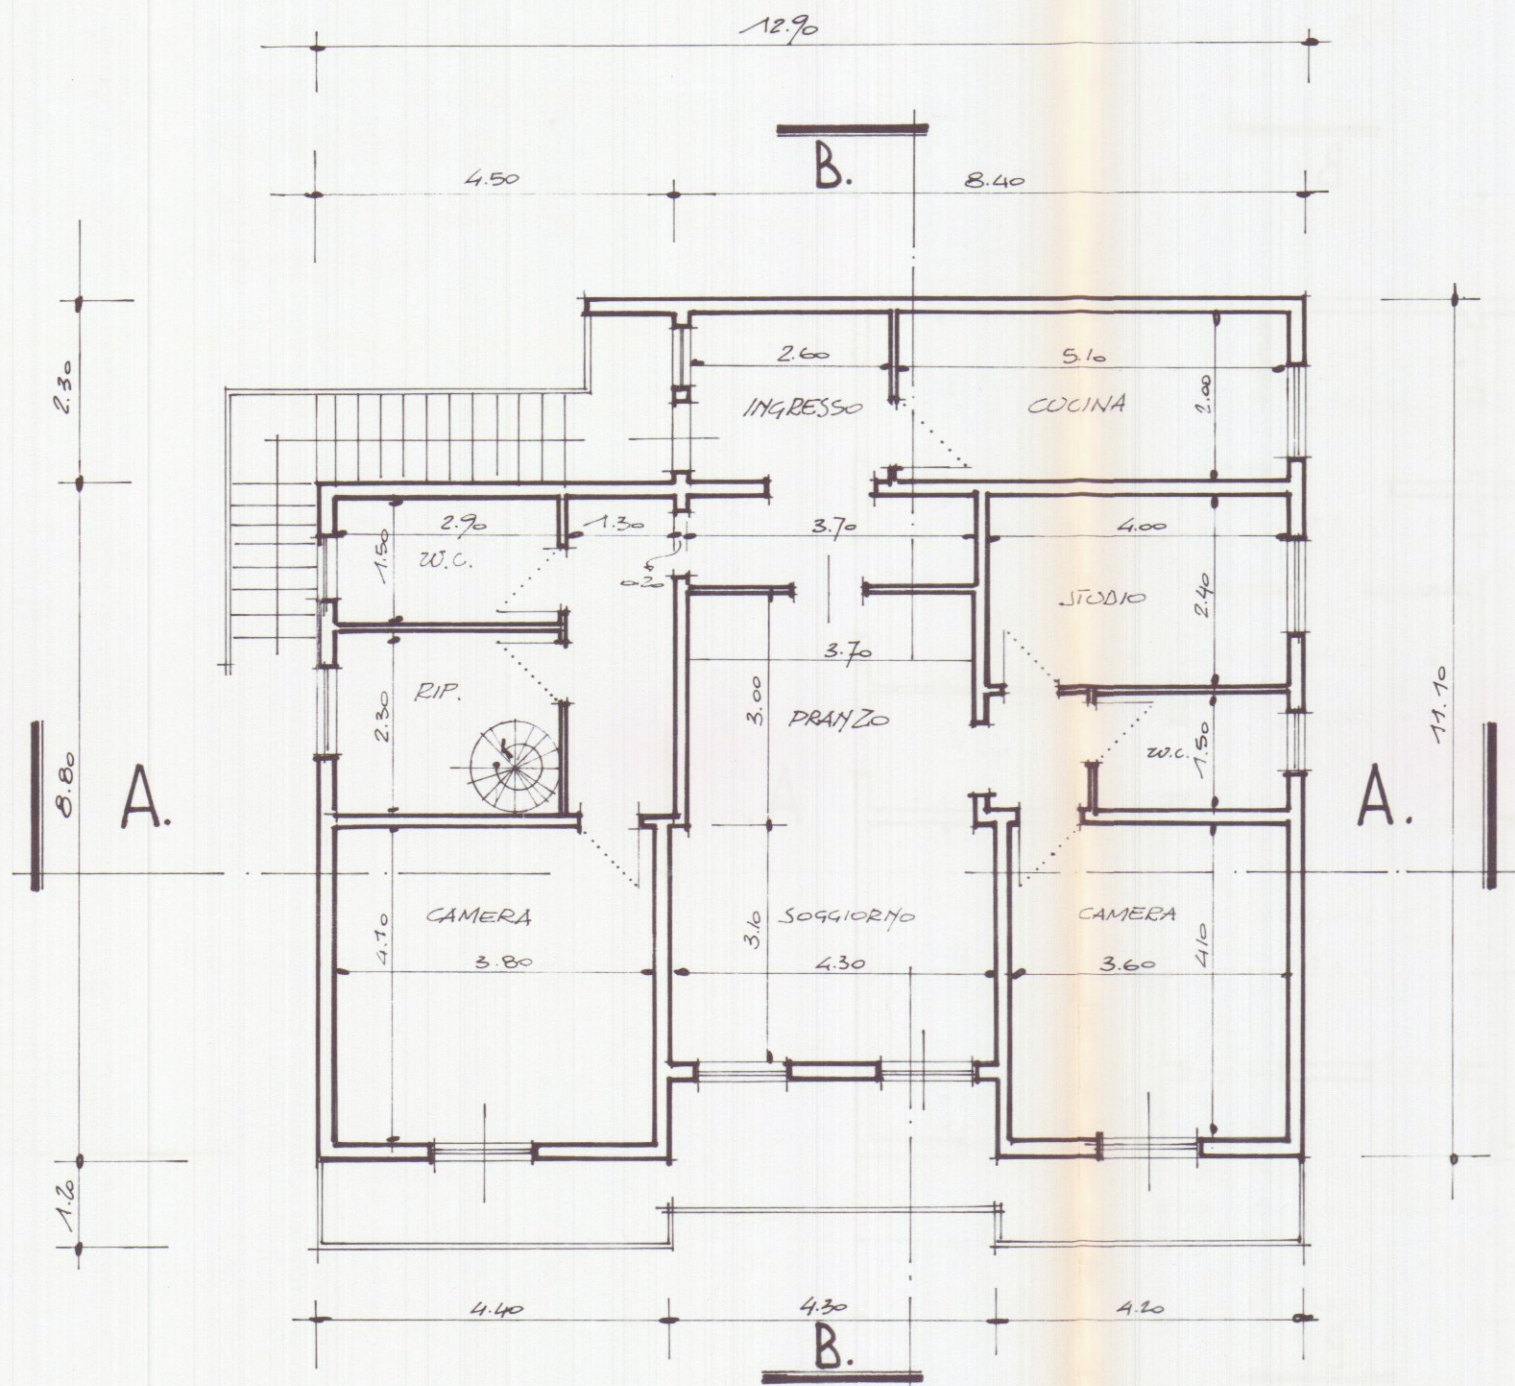

PIANTA PIANO PRIMO

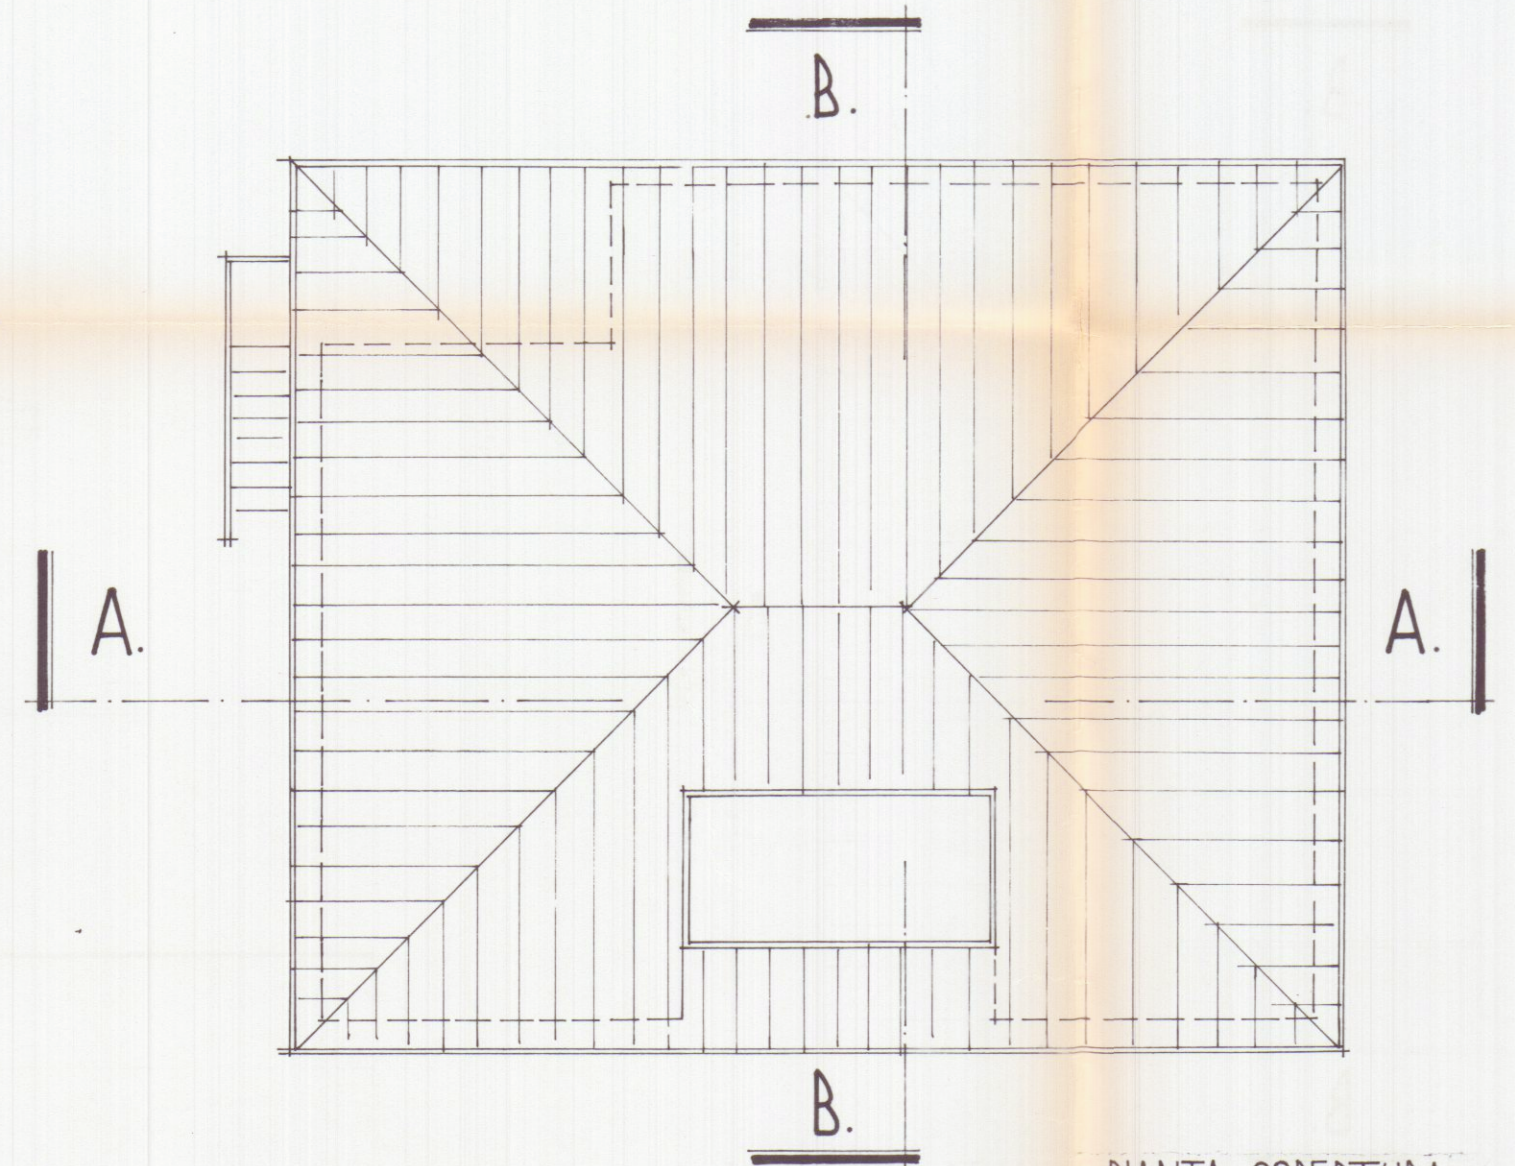

PIANTA COPERTURA

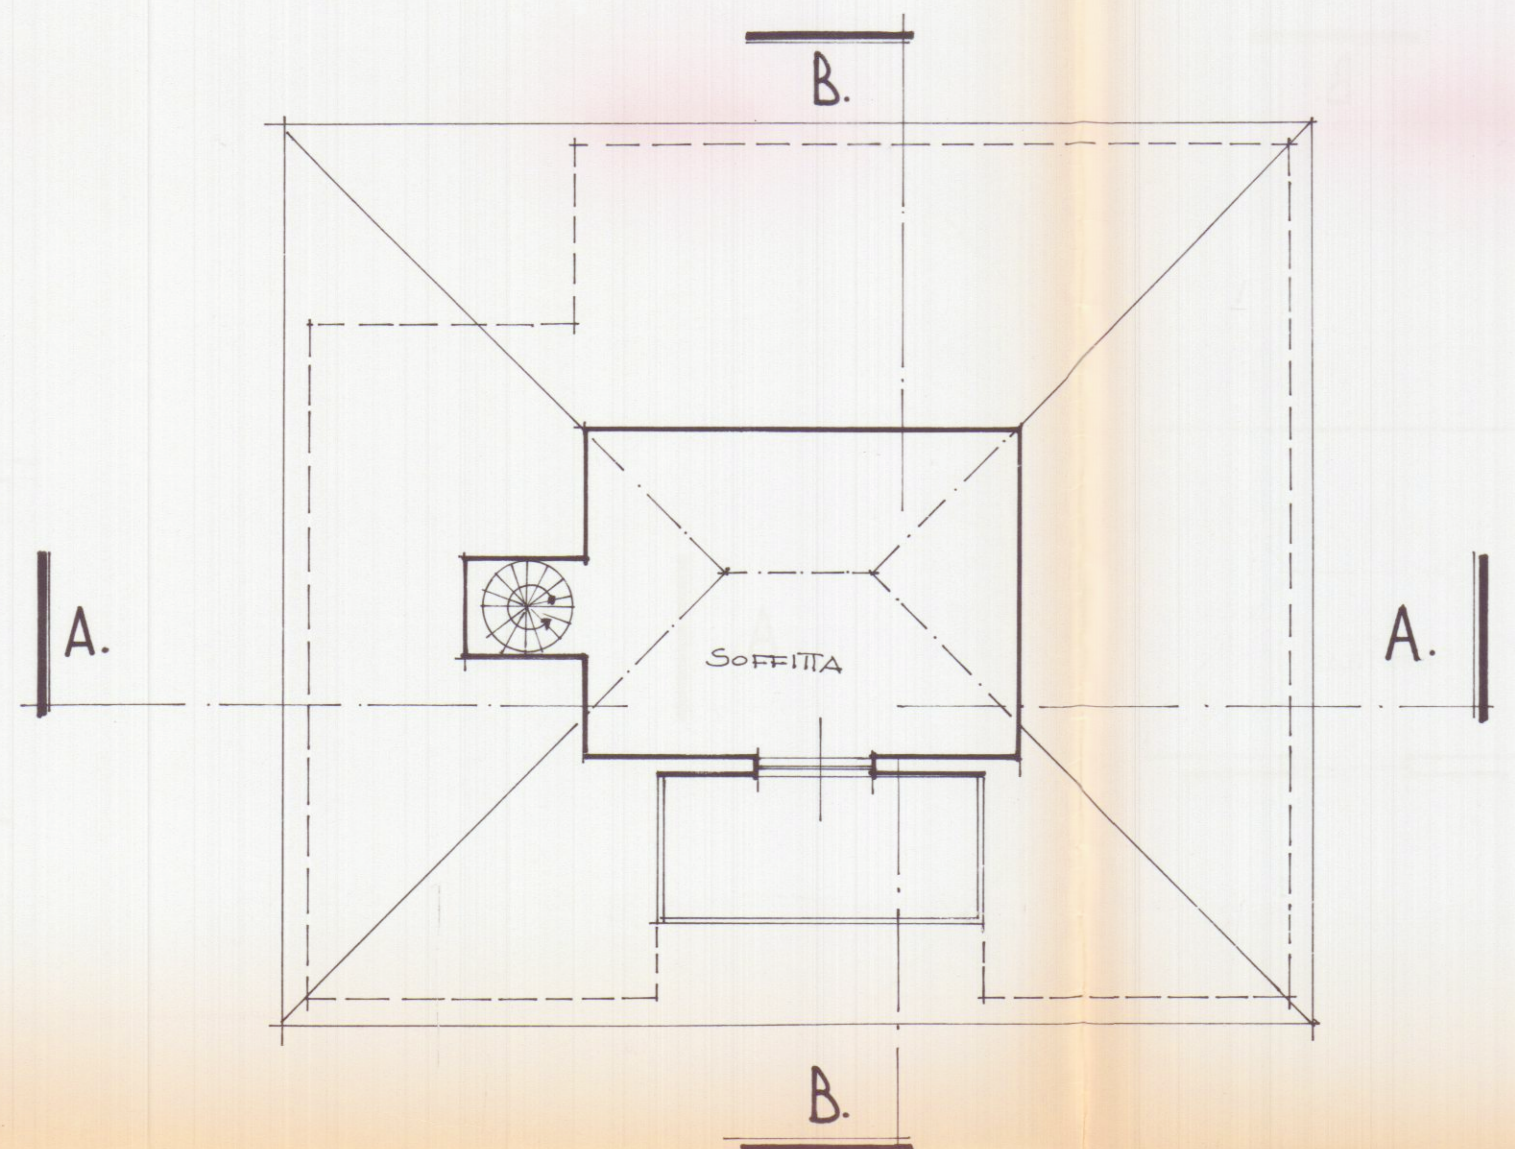


PIANTA SOTTOTETTO




PROSPETTO SUD



PROSPETTO EST

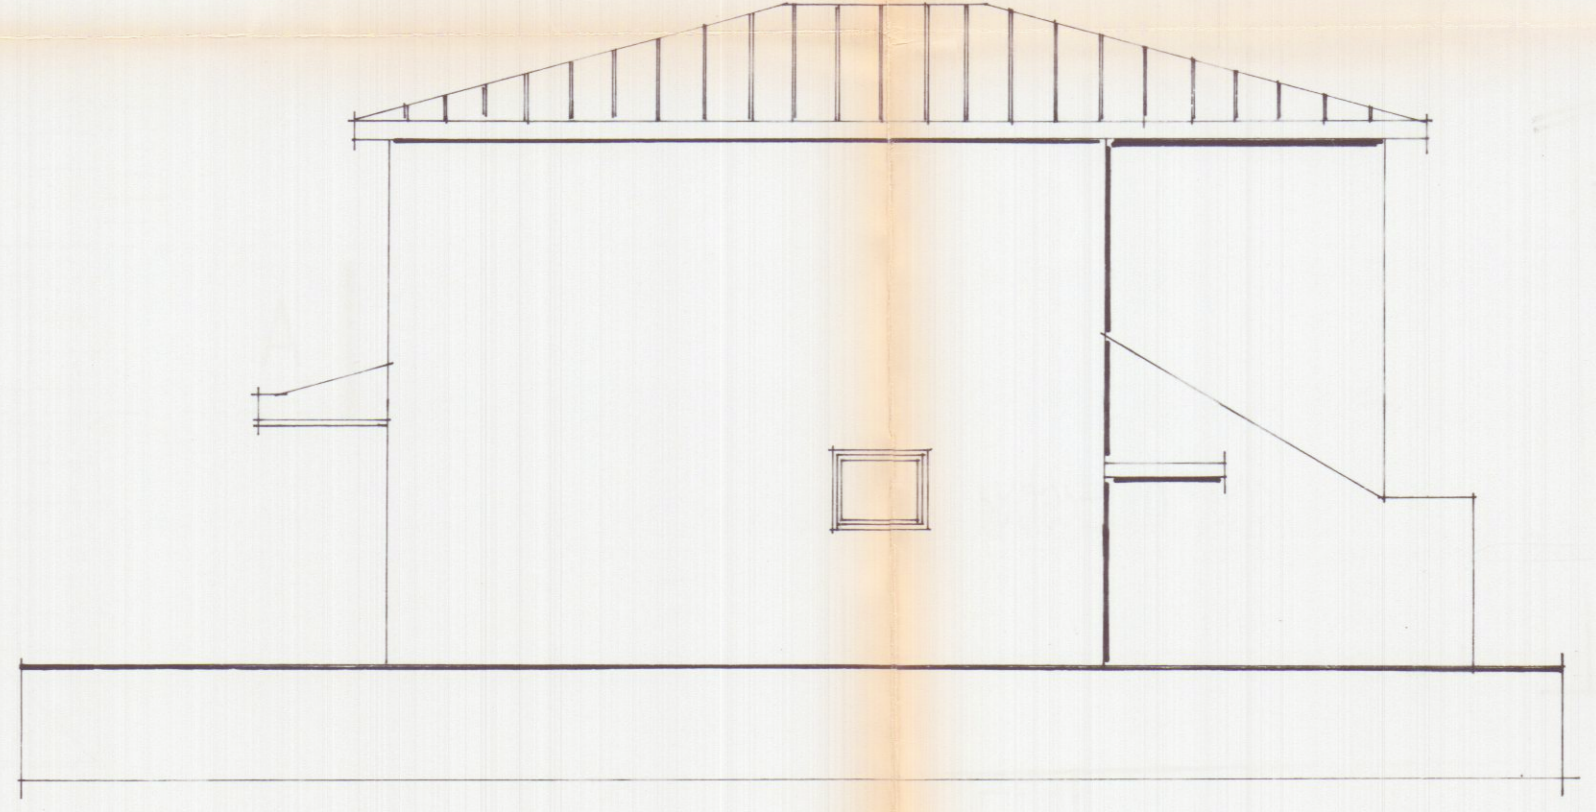


PROSPETTO NORD

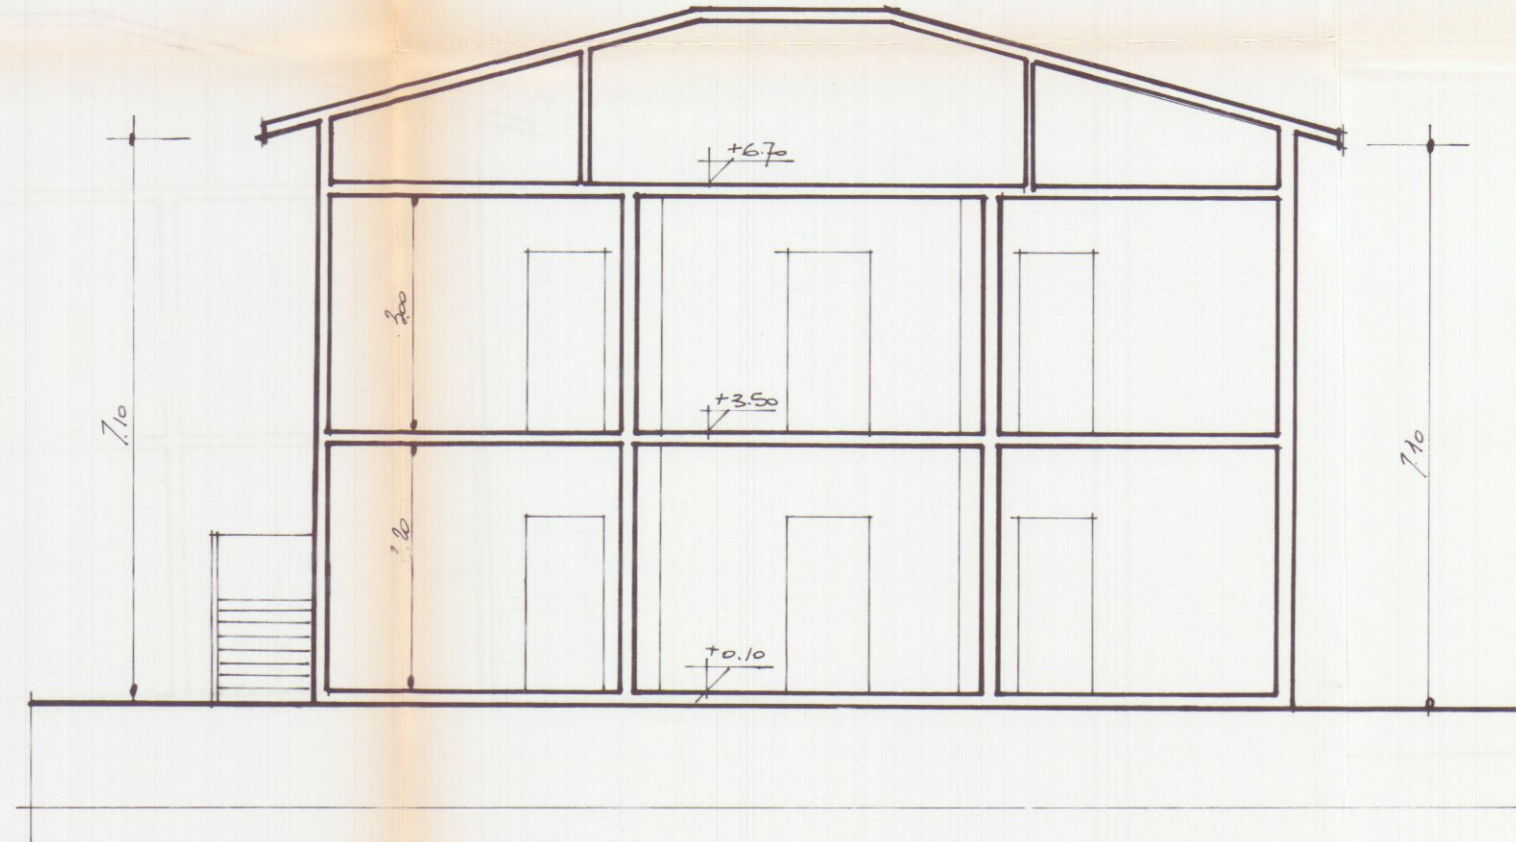

SEZIONE B.B.



PROSPETTO OVEST

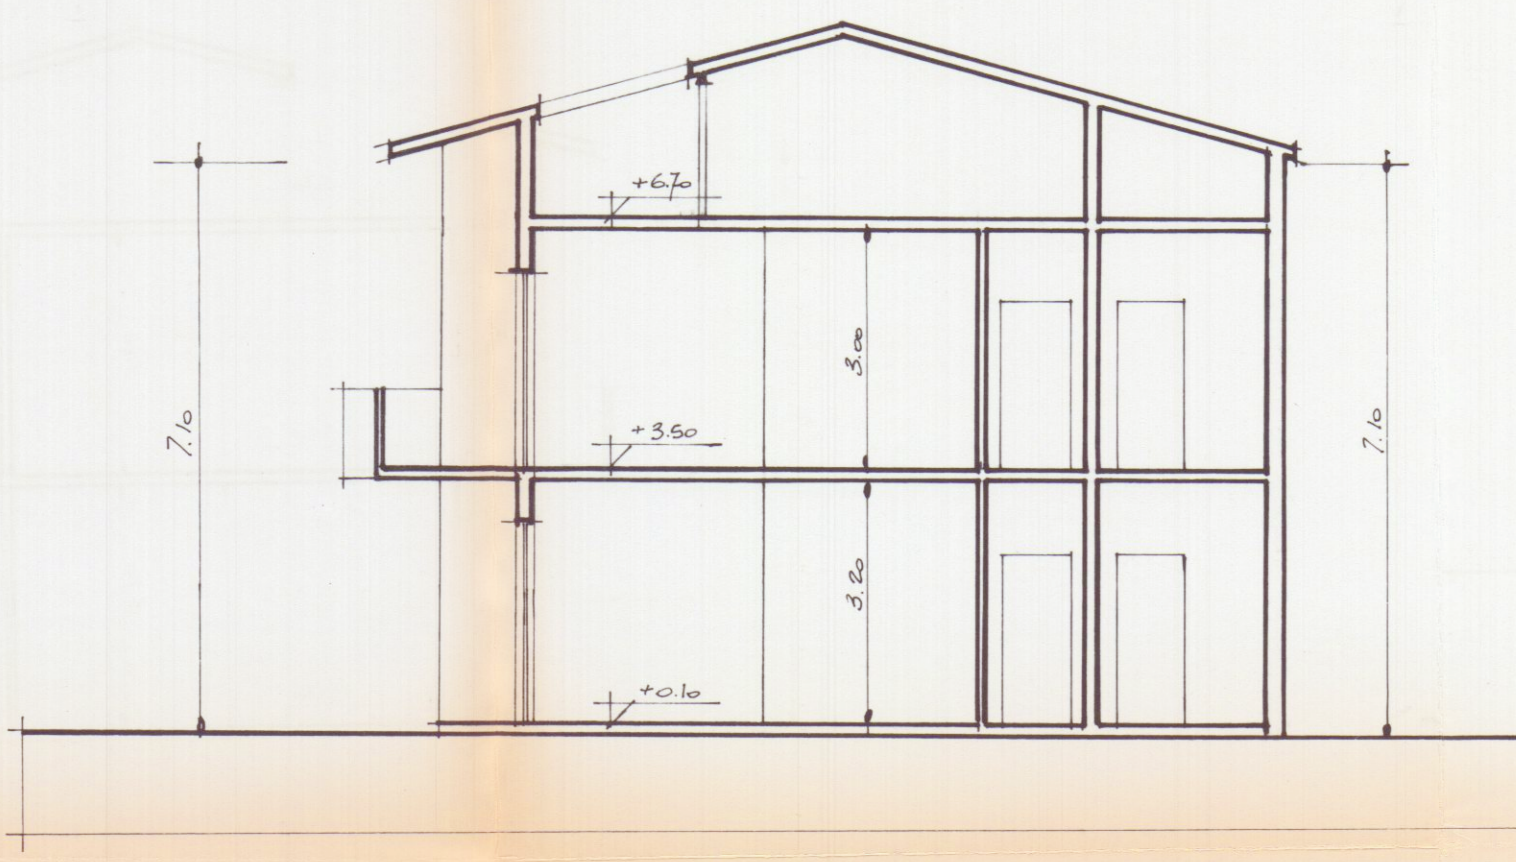

SEZIONE A.A.