

VARIANTE

PROPRIETÀ: CASTELLITI SERGIO E CLAUDIO

VIA LUNENSE

MARINA DI CARRADA

Scala 1:100

VARIANTE ALLA CONC. EDIL. N° 12 del 20/1/79


APPROVATO
3 MAG. 1979 CONTROLLATO

Dott. Arch. Lucio Granai

COMANDO PROVINCIALE VIGILI DEL FUOCO - Massa Carrara
SULLA POSTA DAL PUNTO DI VISTA
DELLA PREVENZIONE INCENDI
ESISTENTE DA CONTROLLO VV. F.
A LAVORI ULTIMATI.
IL COMANDANTE
Heun
Massa 29 MAR 1979


COMANDO PROV. VV. F. MASSA CARRARA
UFFICIO PREVENZIONE INCENDI
N. di prot. 967
Data 28 MAR 1979
Comune Carrara
Pratica n. 28 E

VARIANTE AL PROGETTO
Approvato dal Sindaco alle condizioni
indicate nel permesso
n° 330 del 30 GEN. 1979
L'ING. CAPO
W. M.
6.00

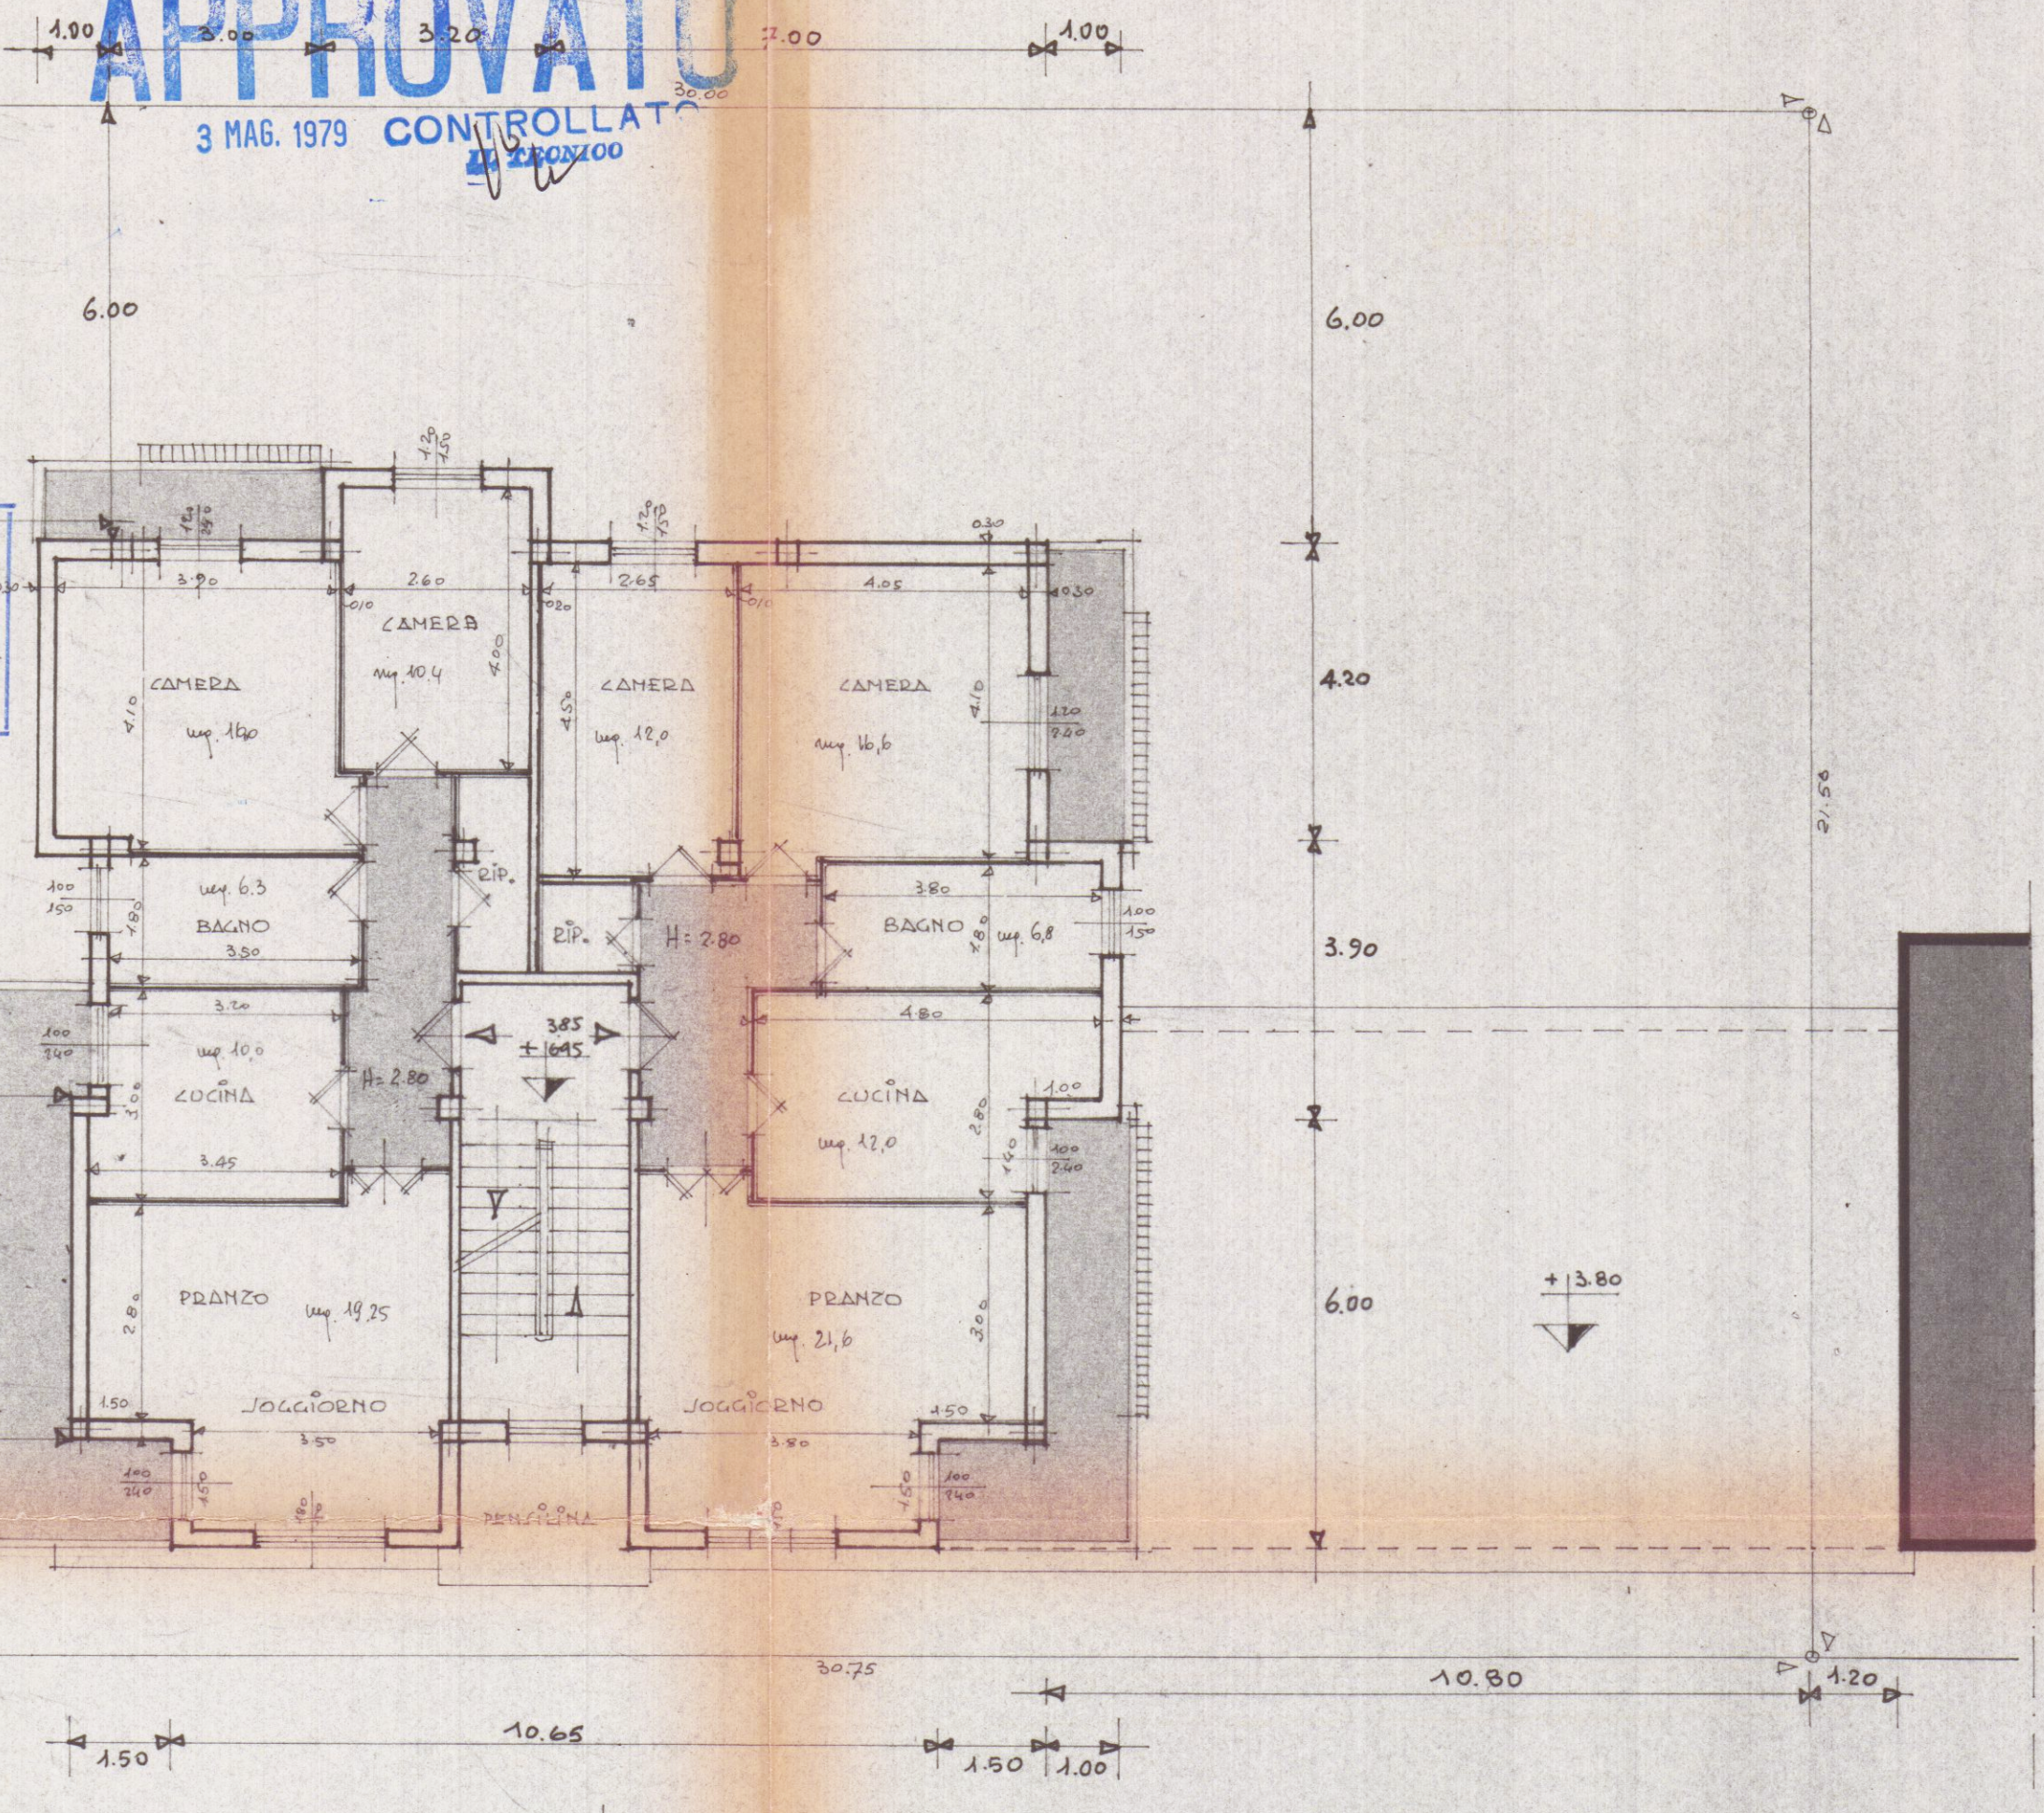

PIANTA PIANO PRIMO E SECONDO



VIA LUNENSE

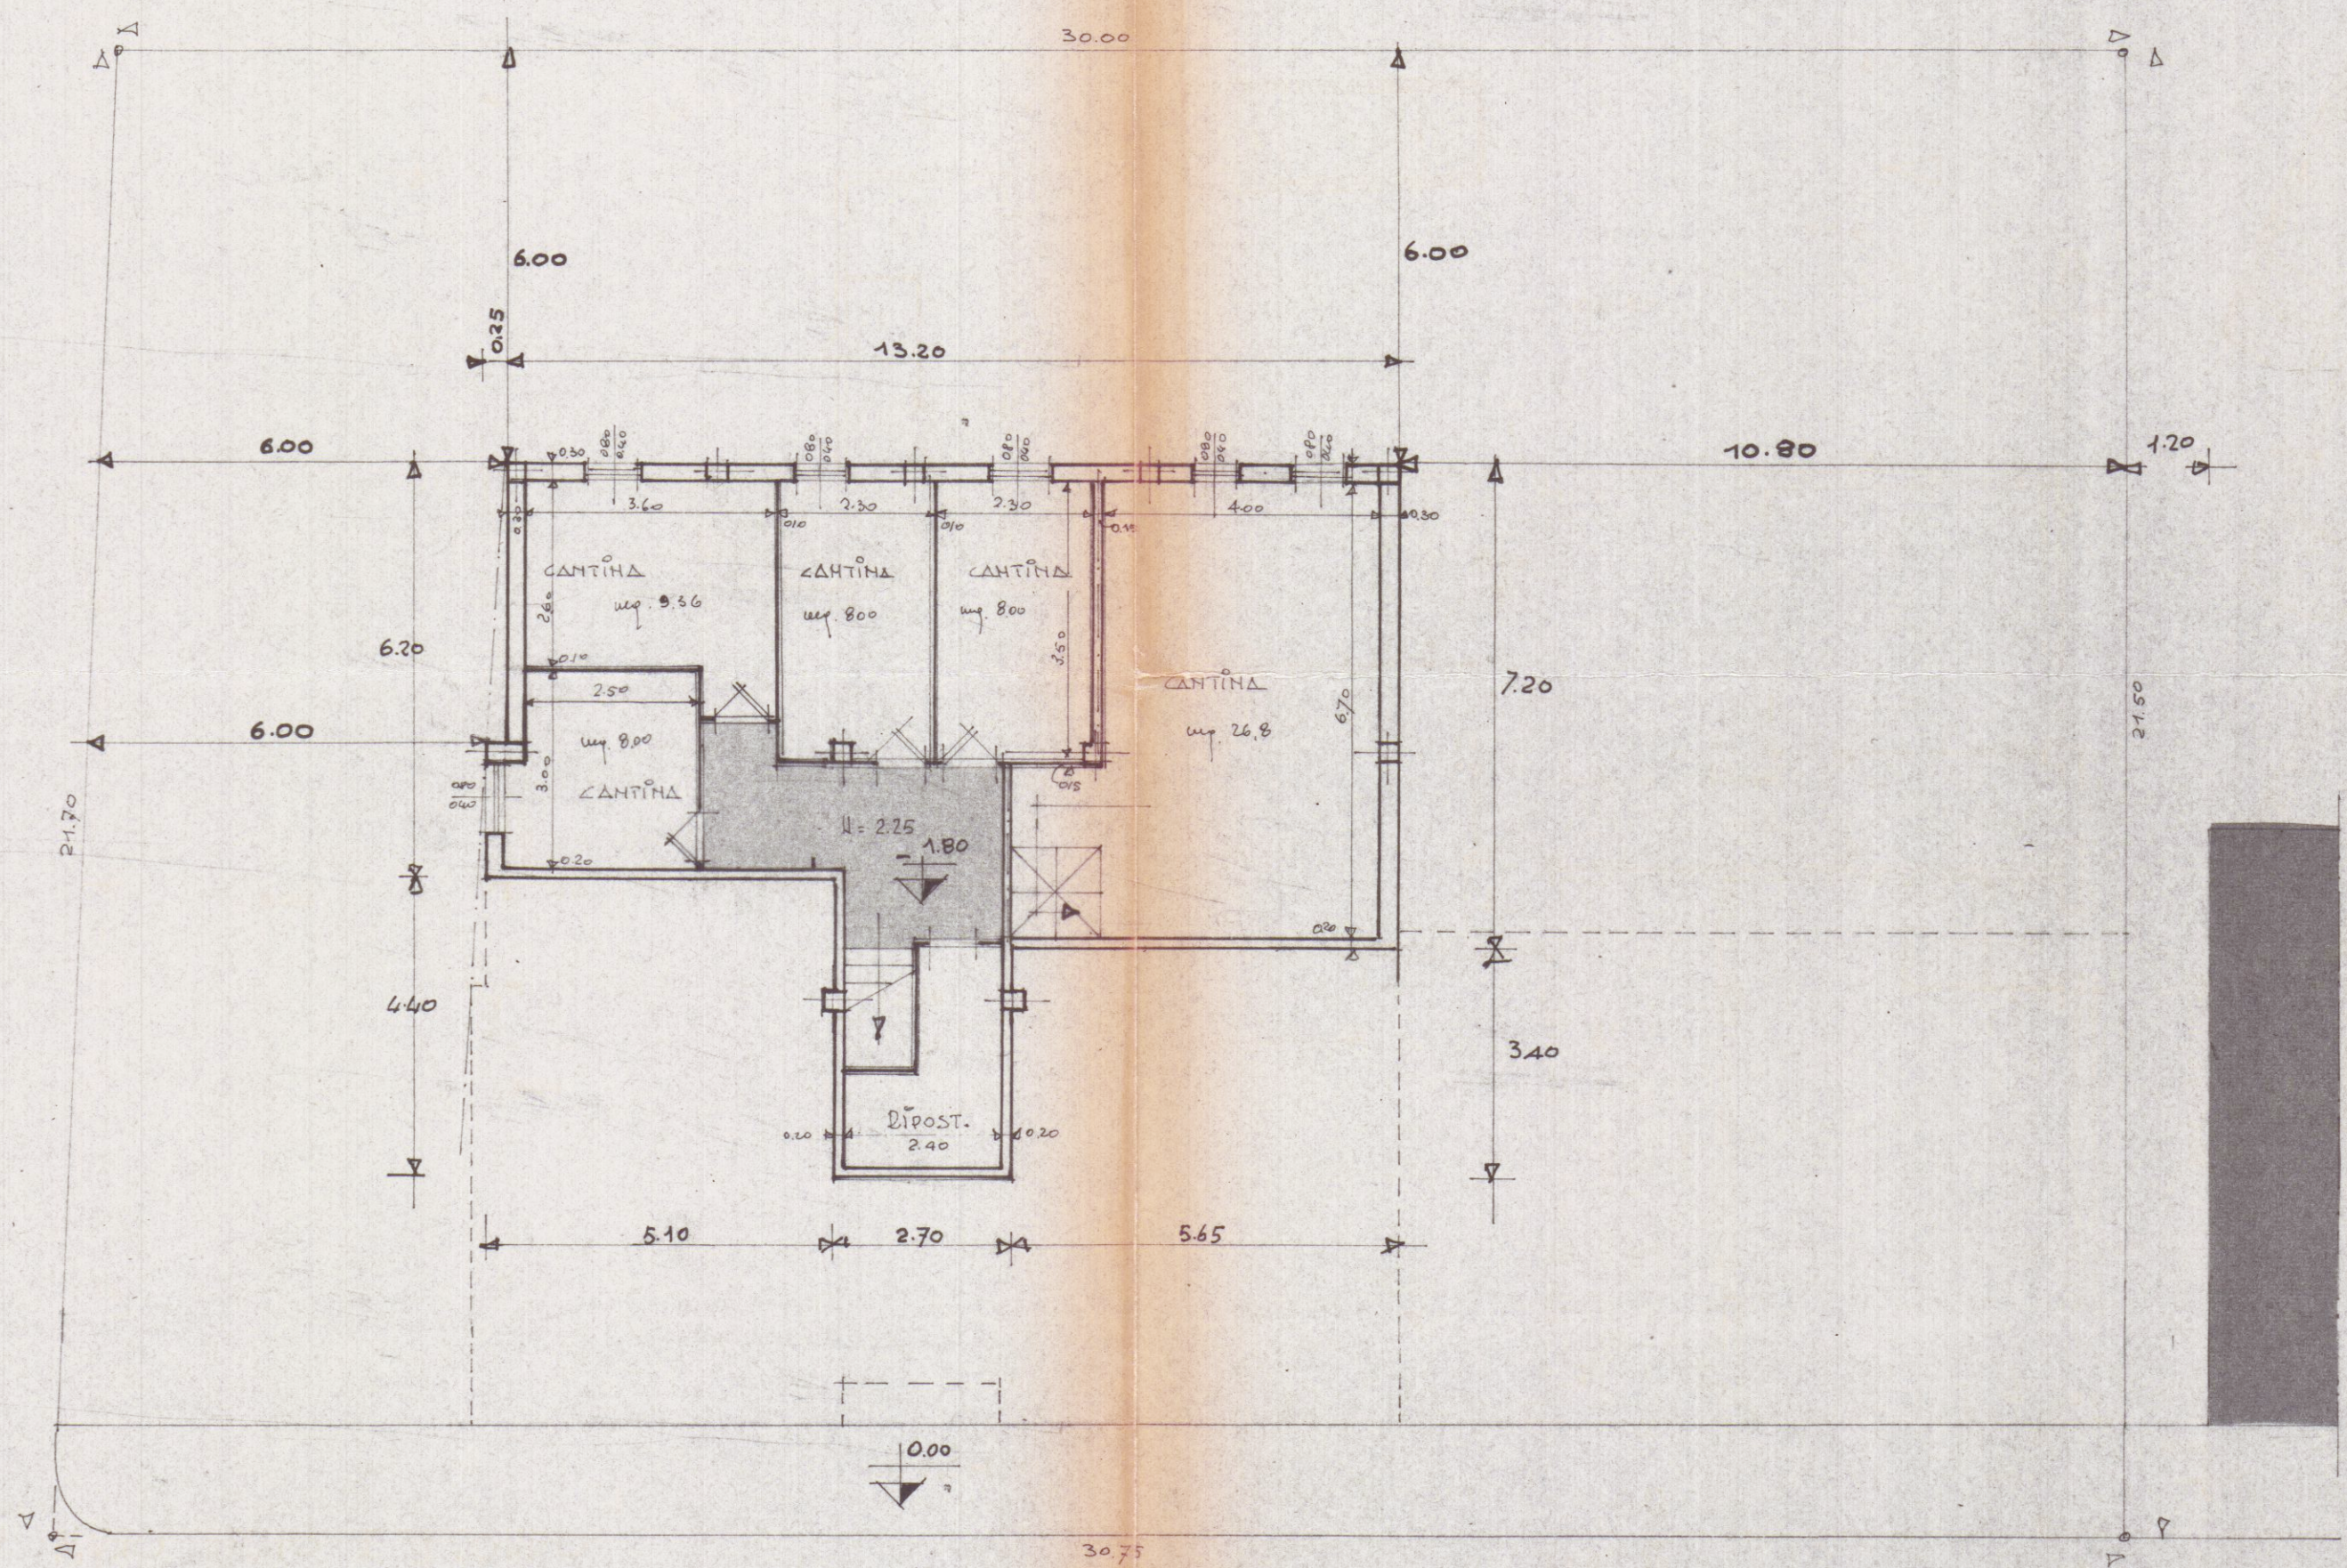

PIANTA PIANO SCANTINATO

VIA LUNENSE

PIANTA COPERTURA

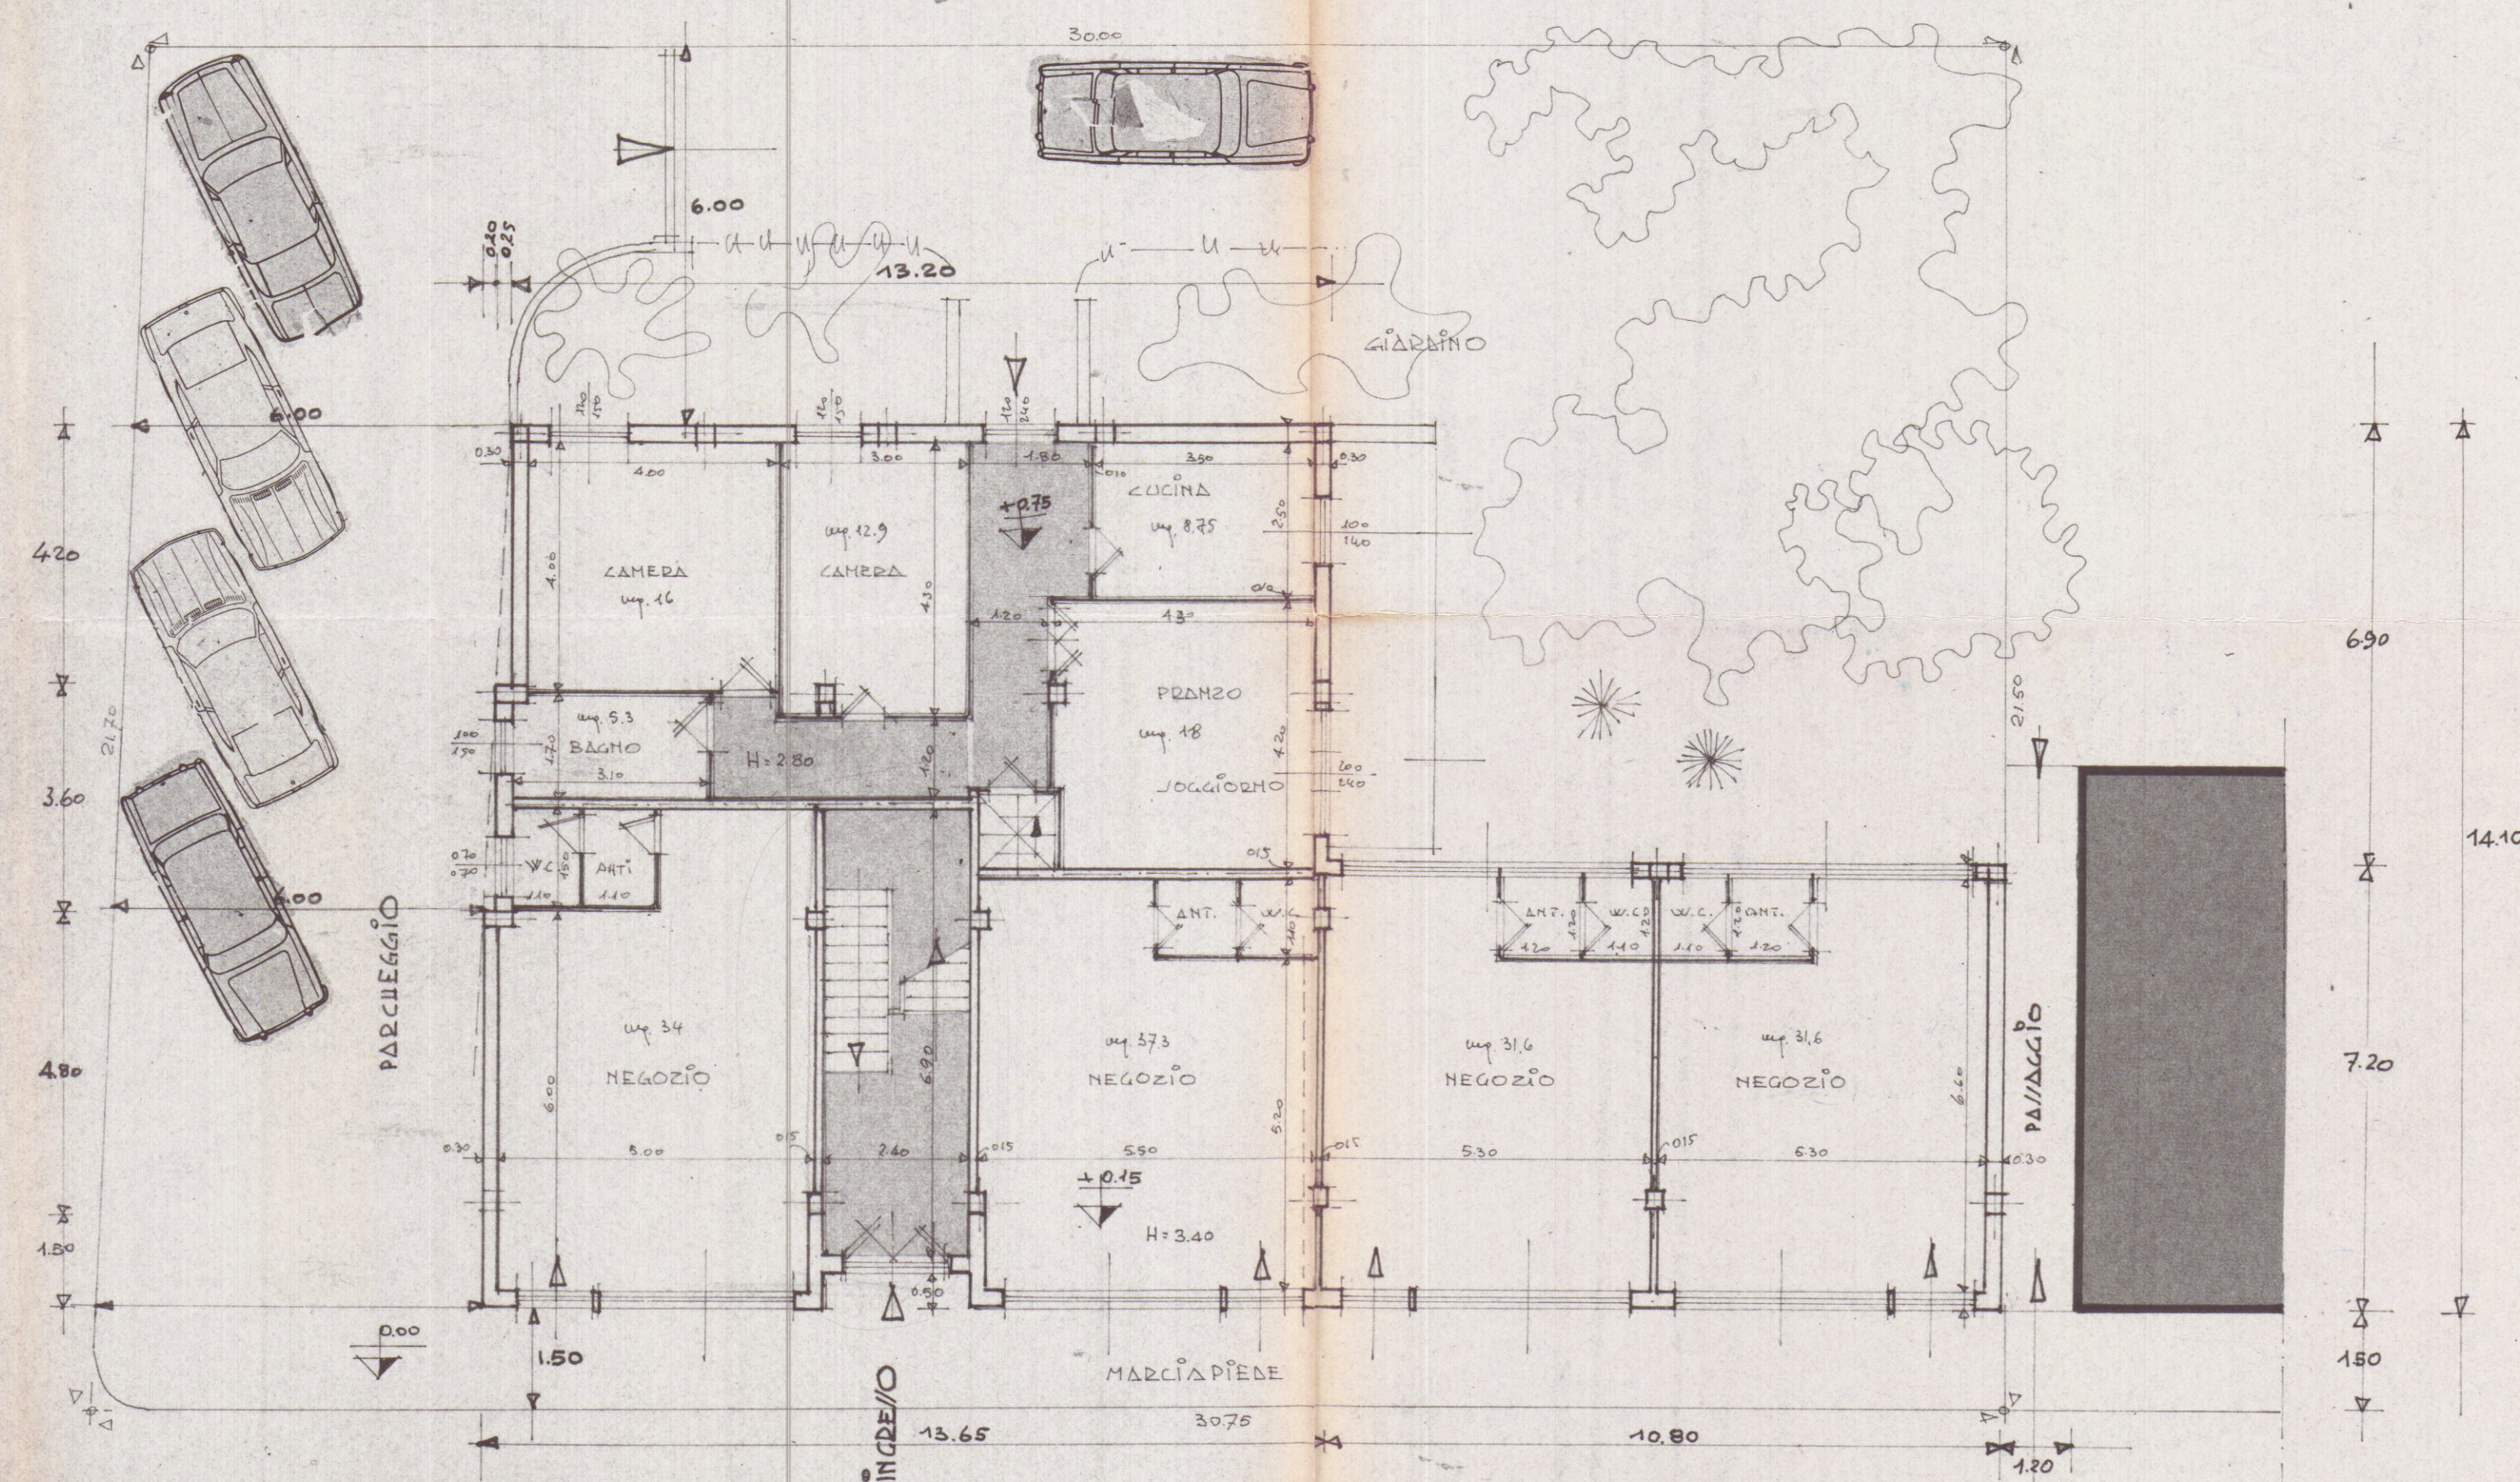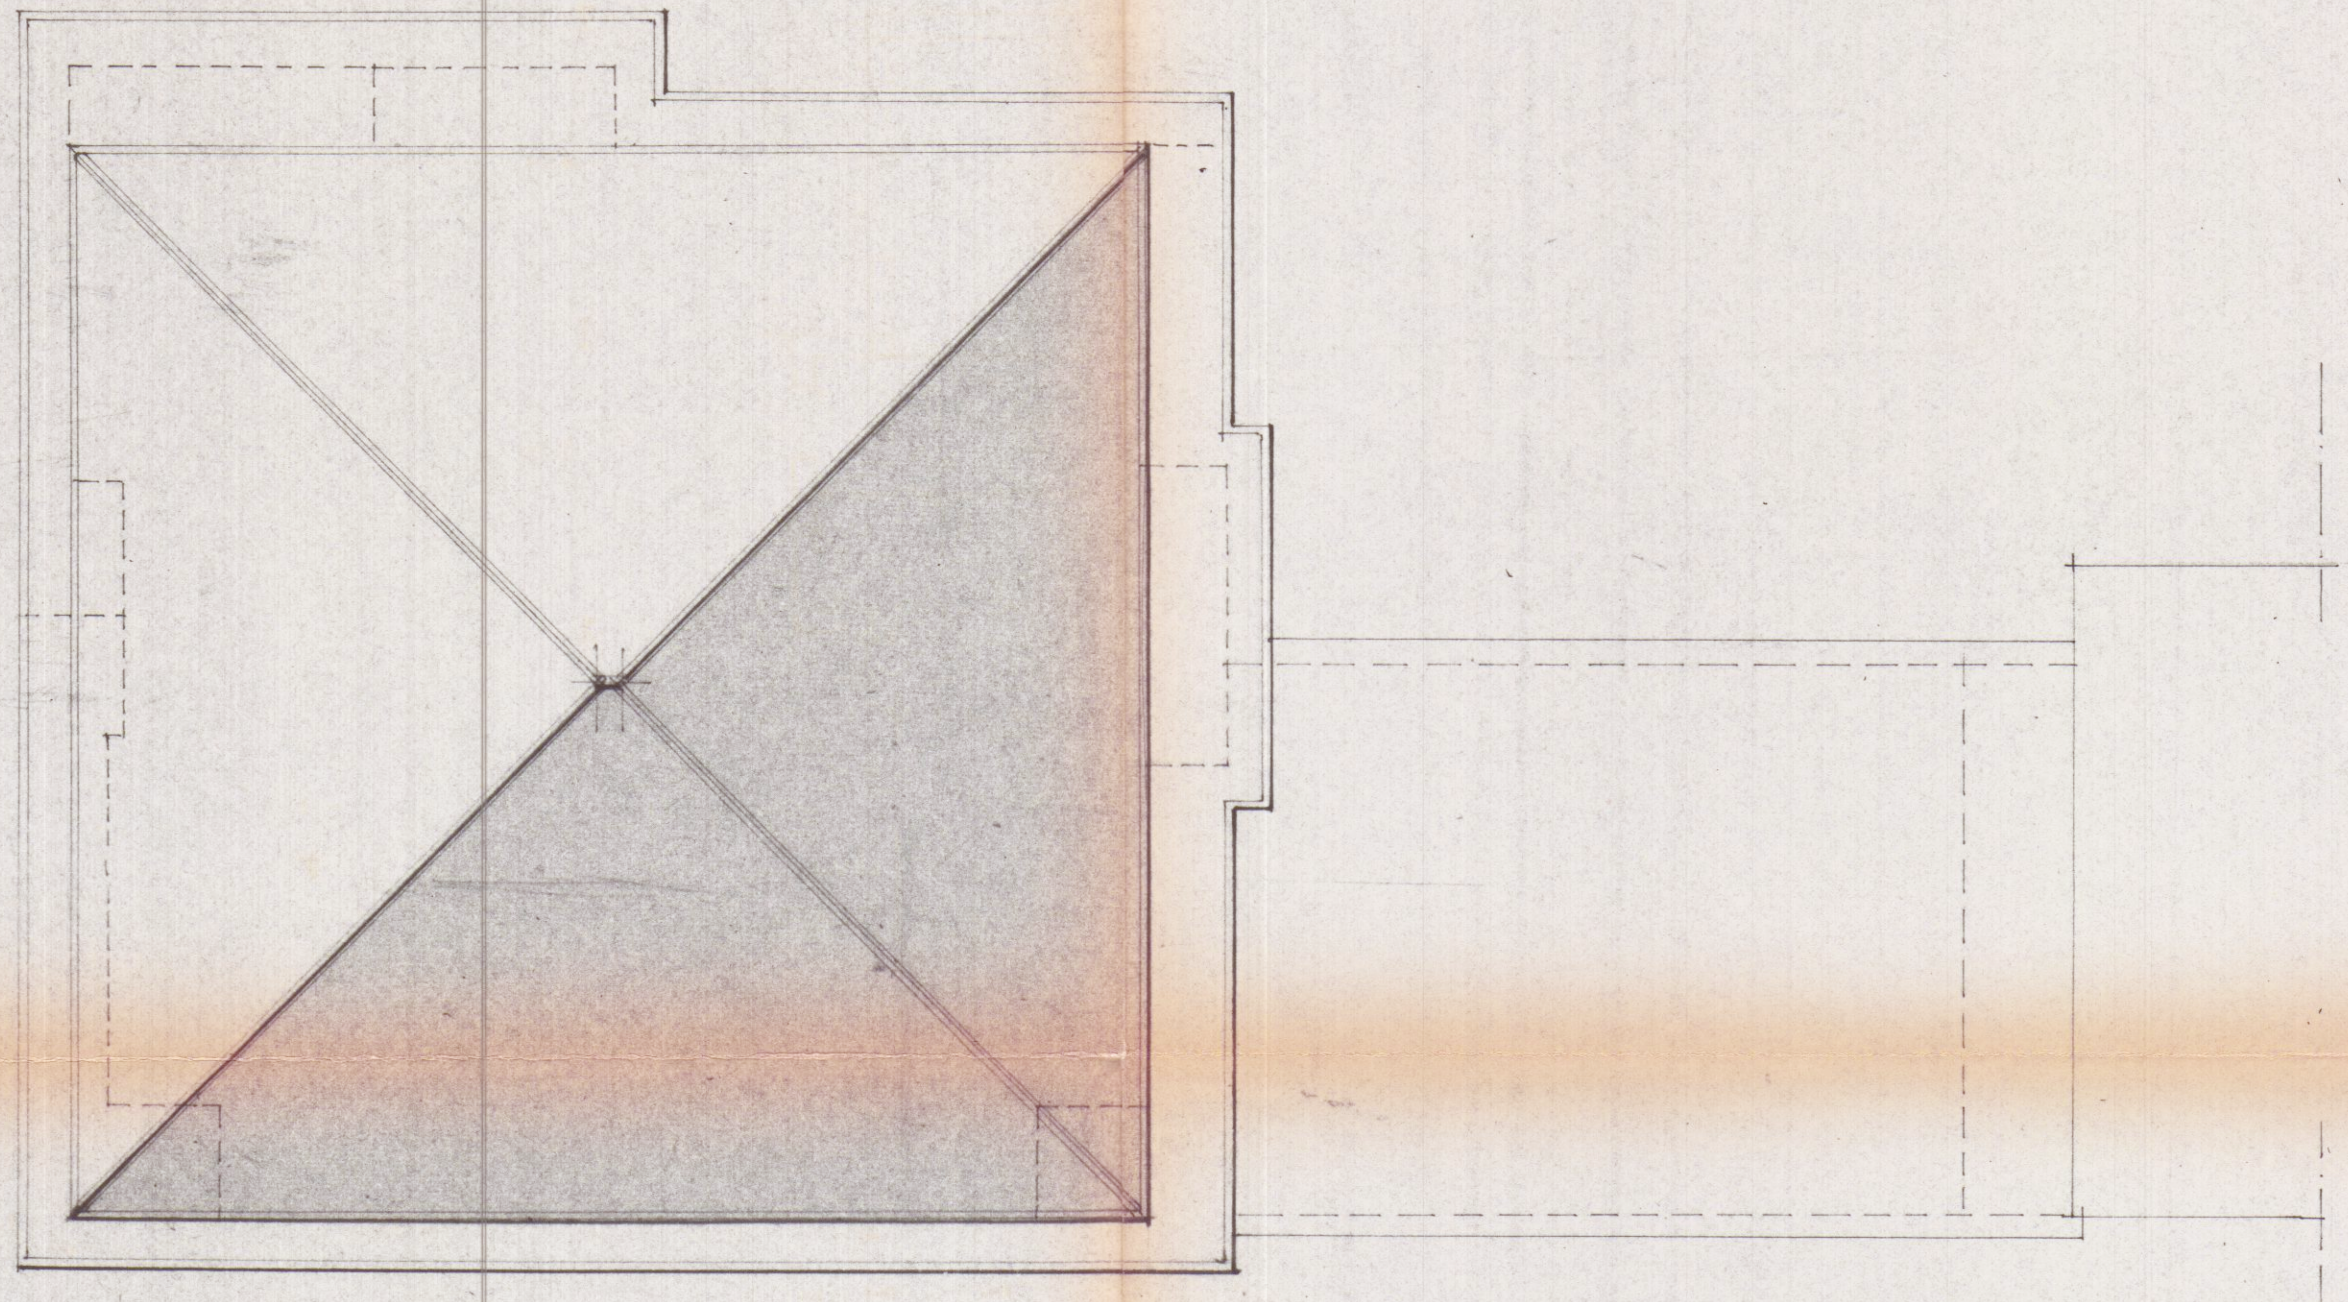

PIANTA PIANO TERRA

VIA LUNENSE