




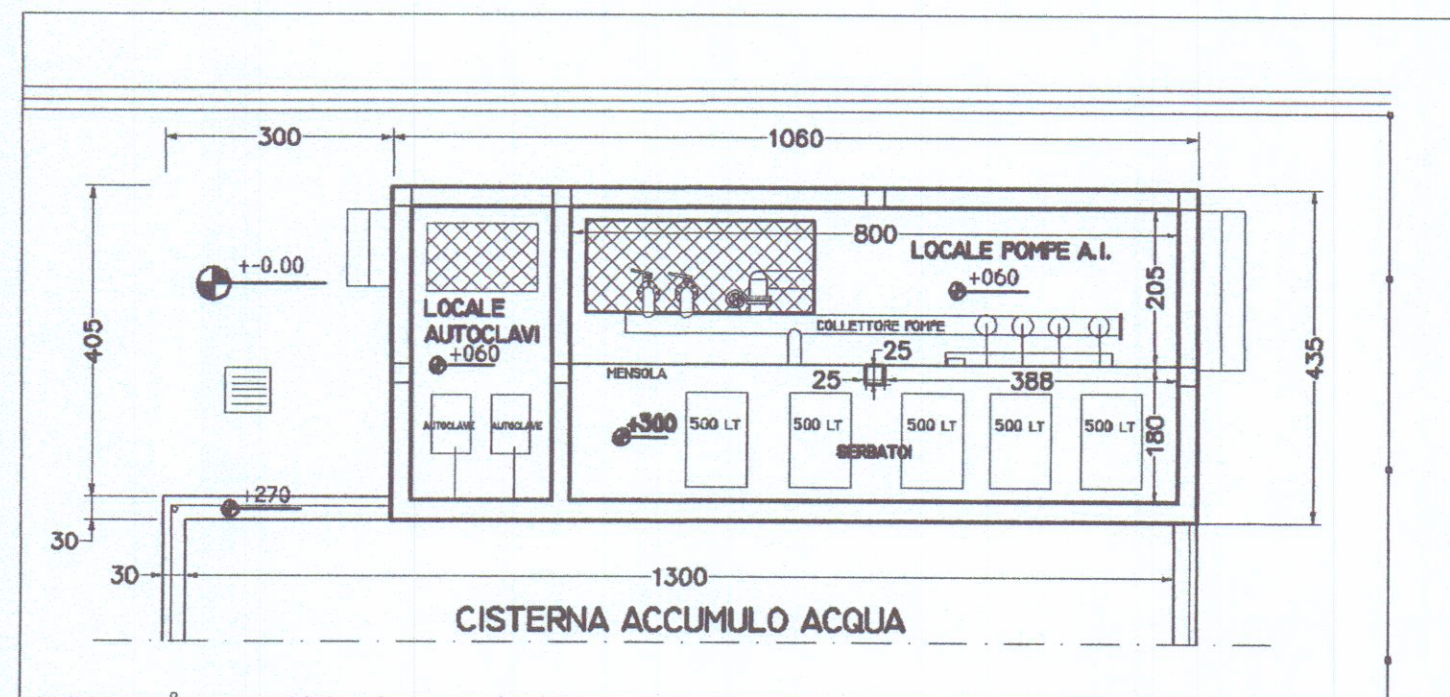


PIANTA PIANO MENSOLA

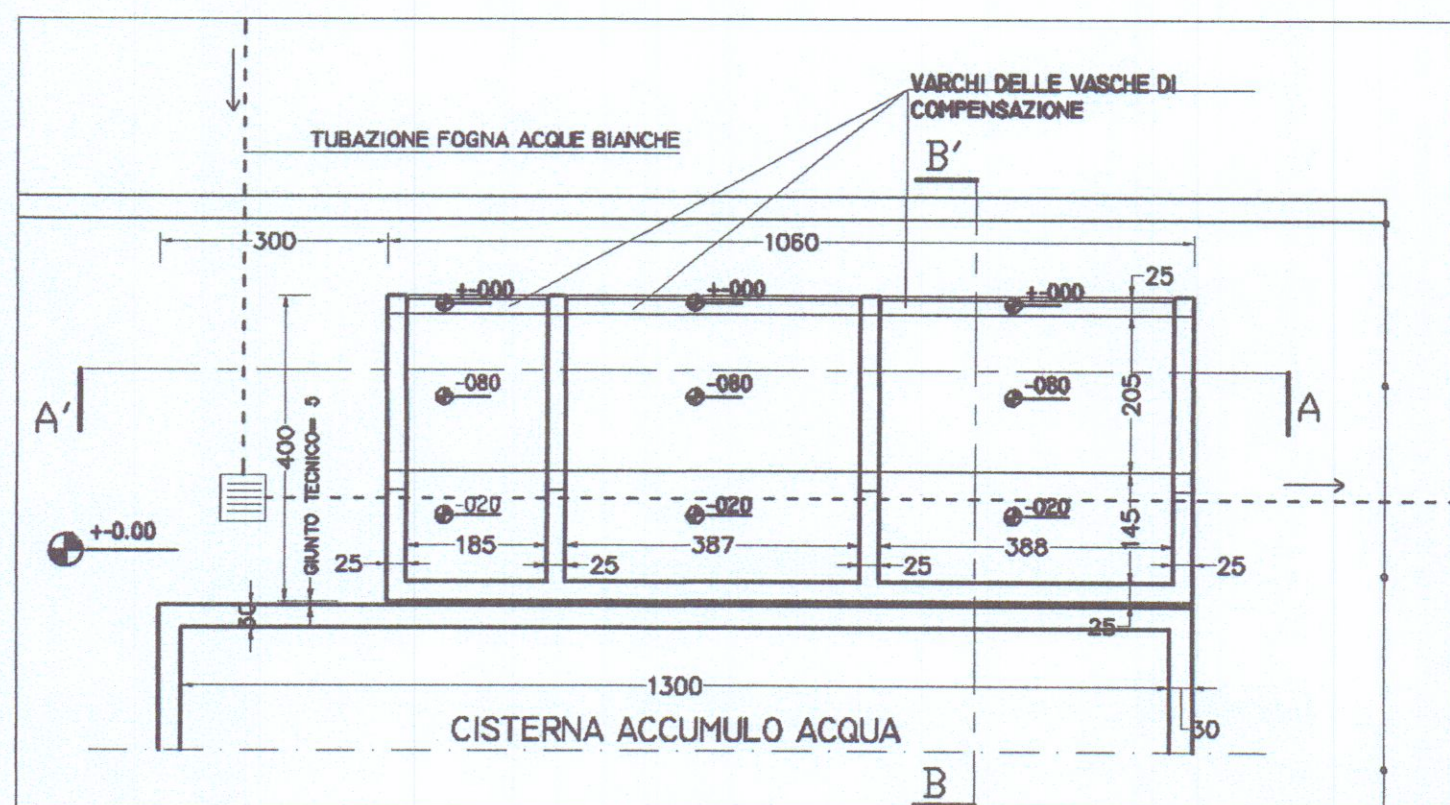


PIANTA PIANO FONDAZIONI

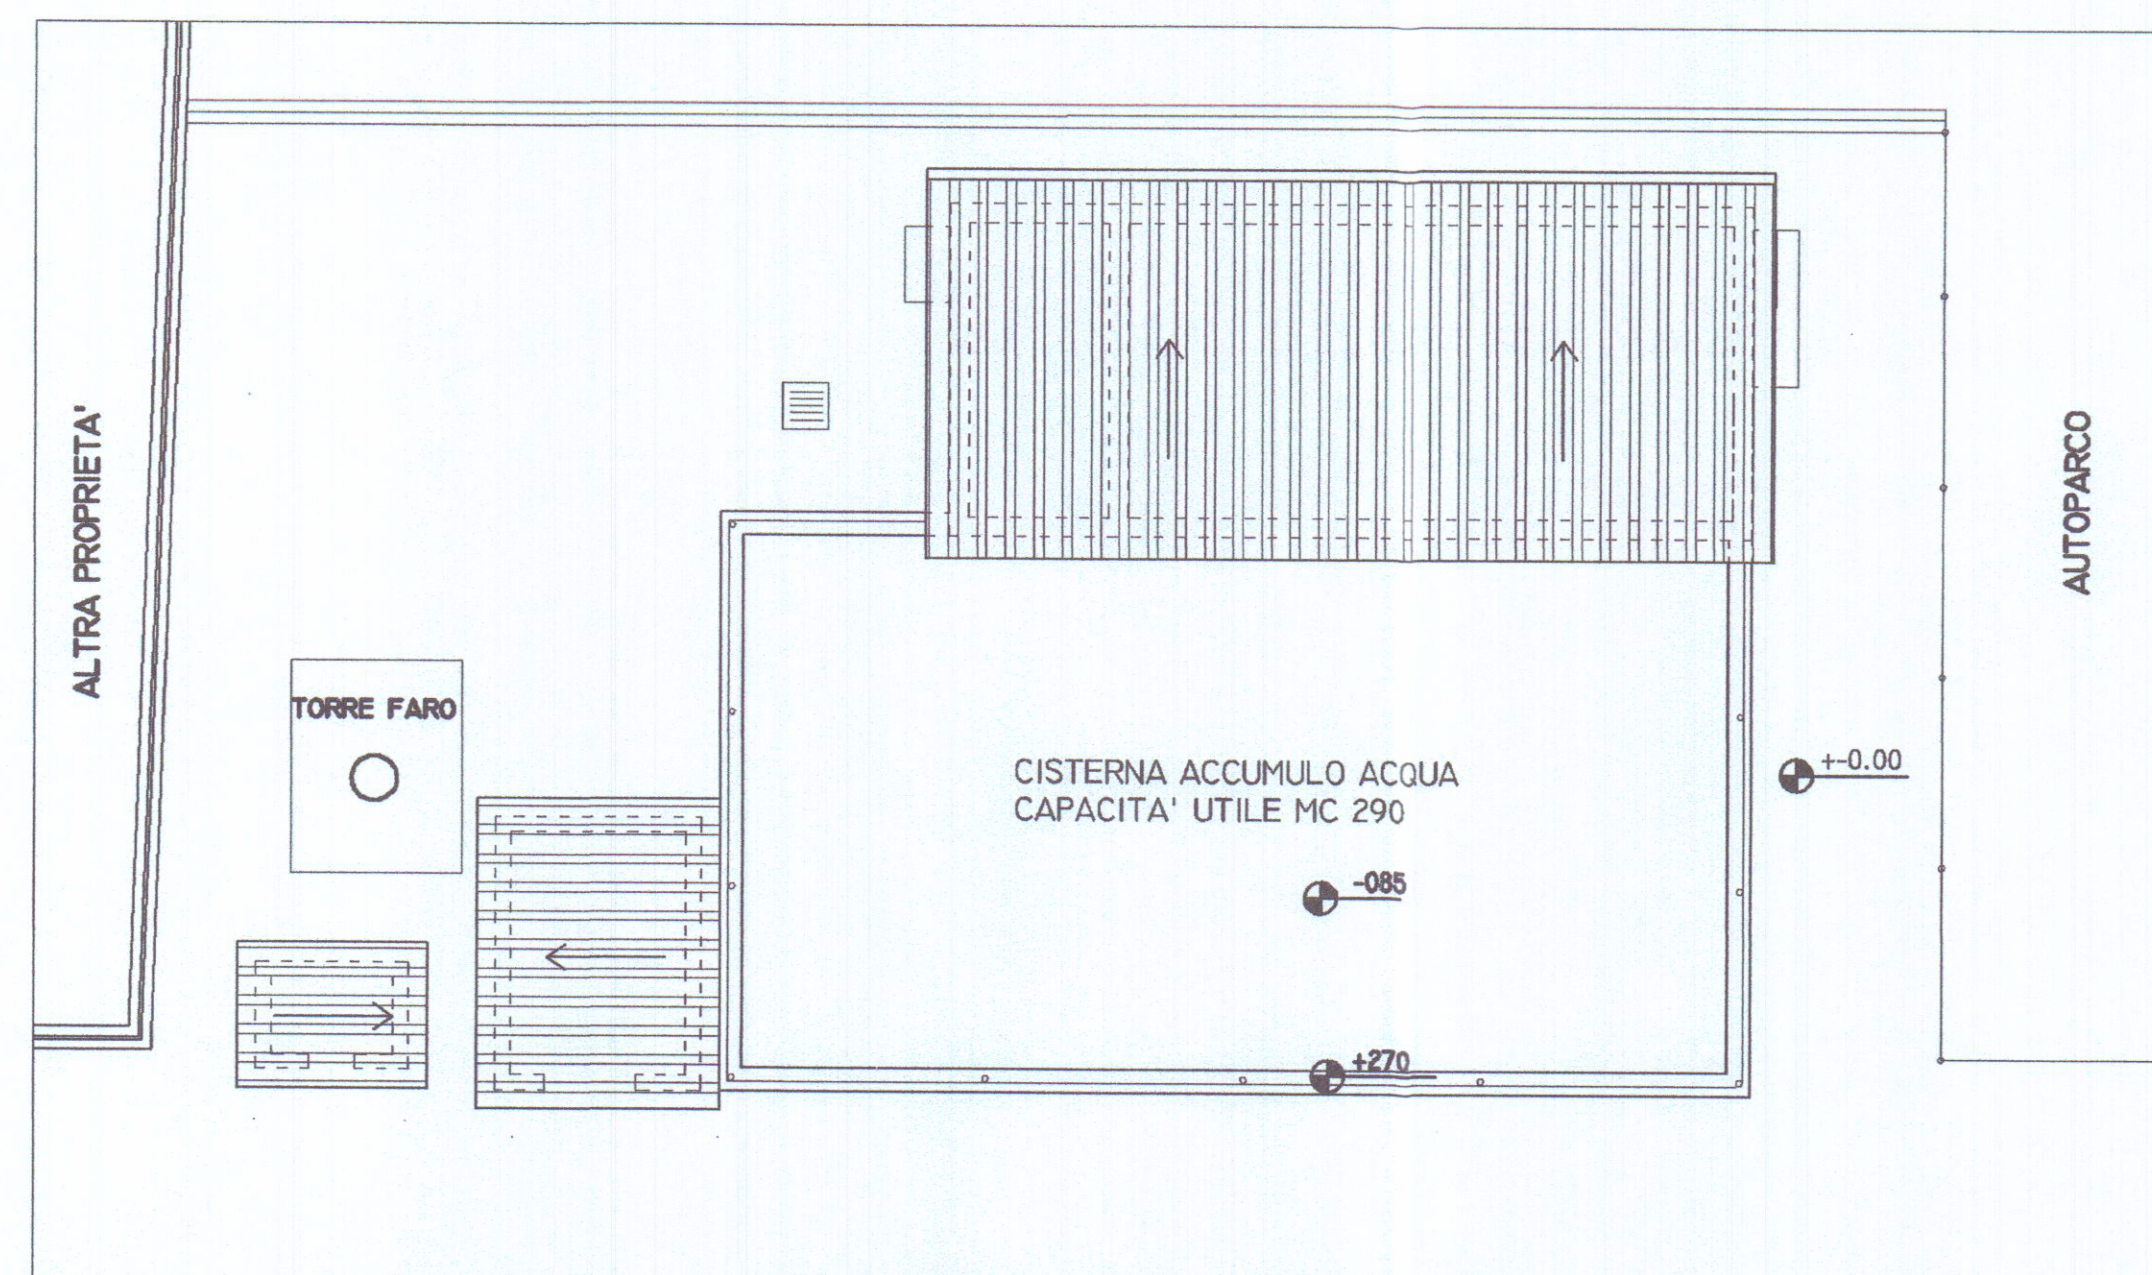


PIANTA COPERTURA

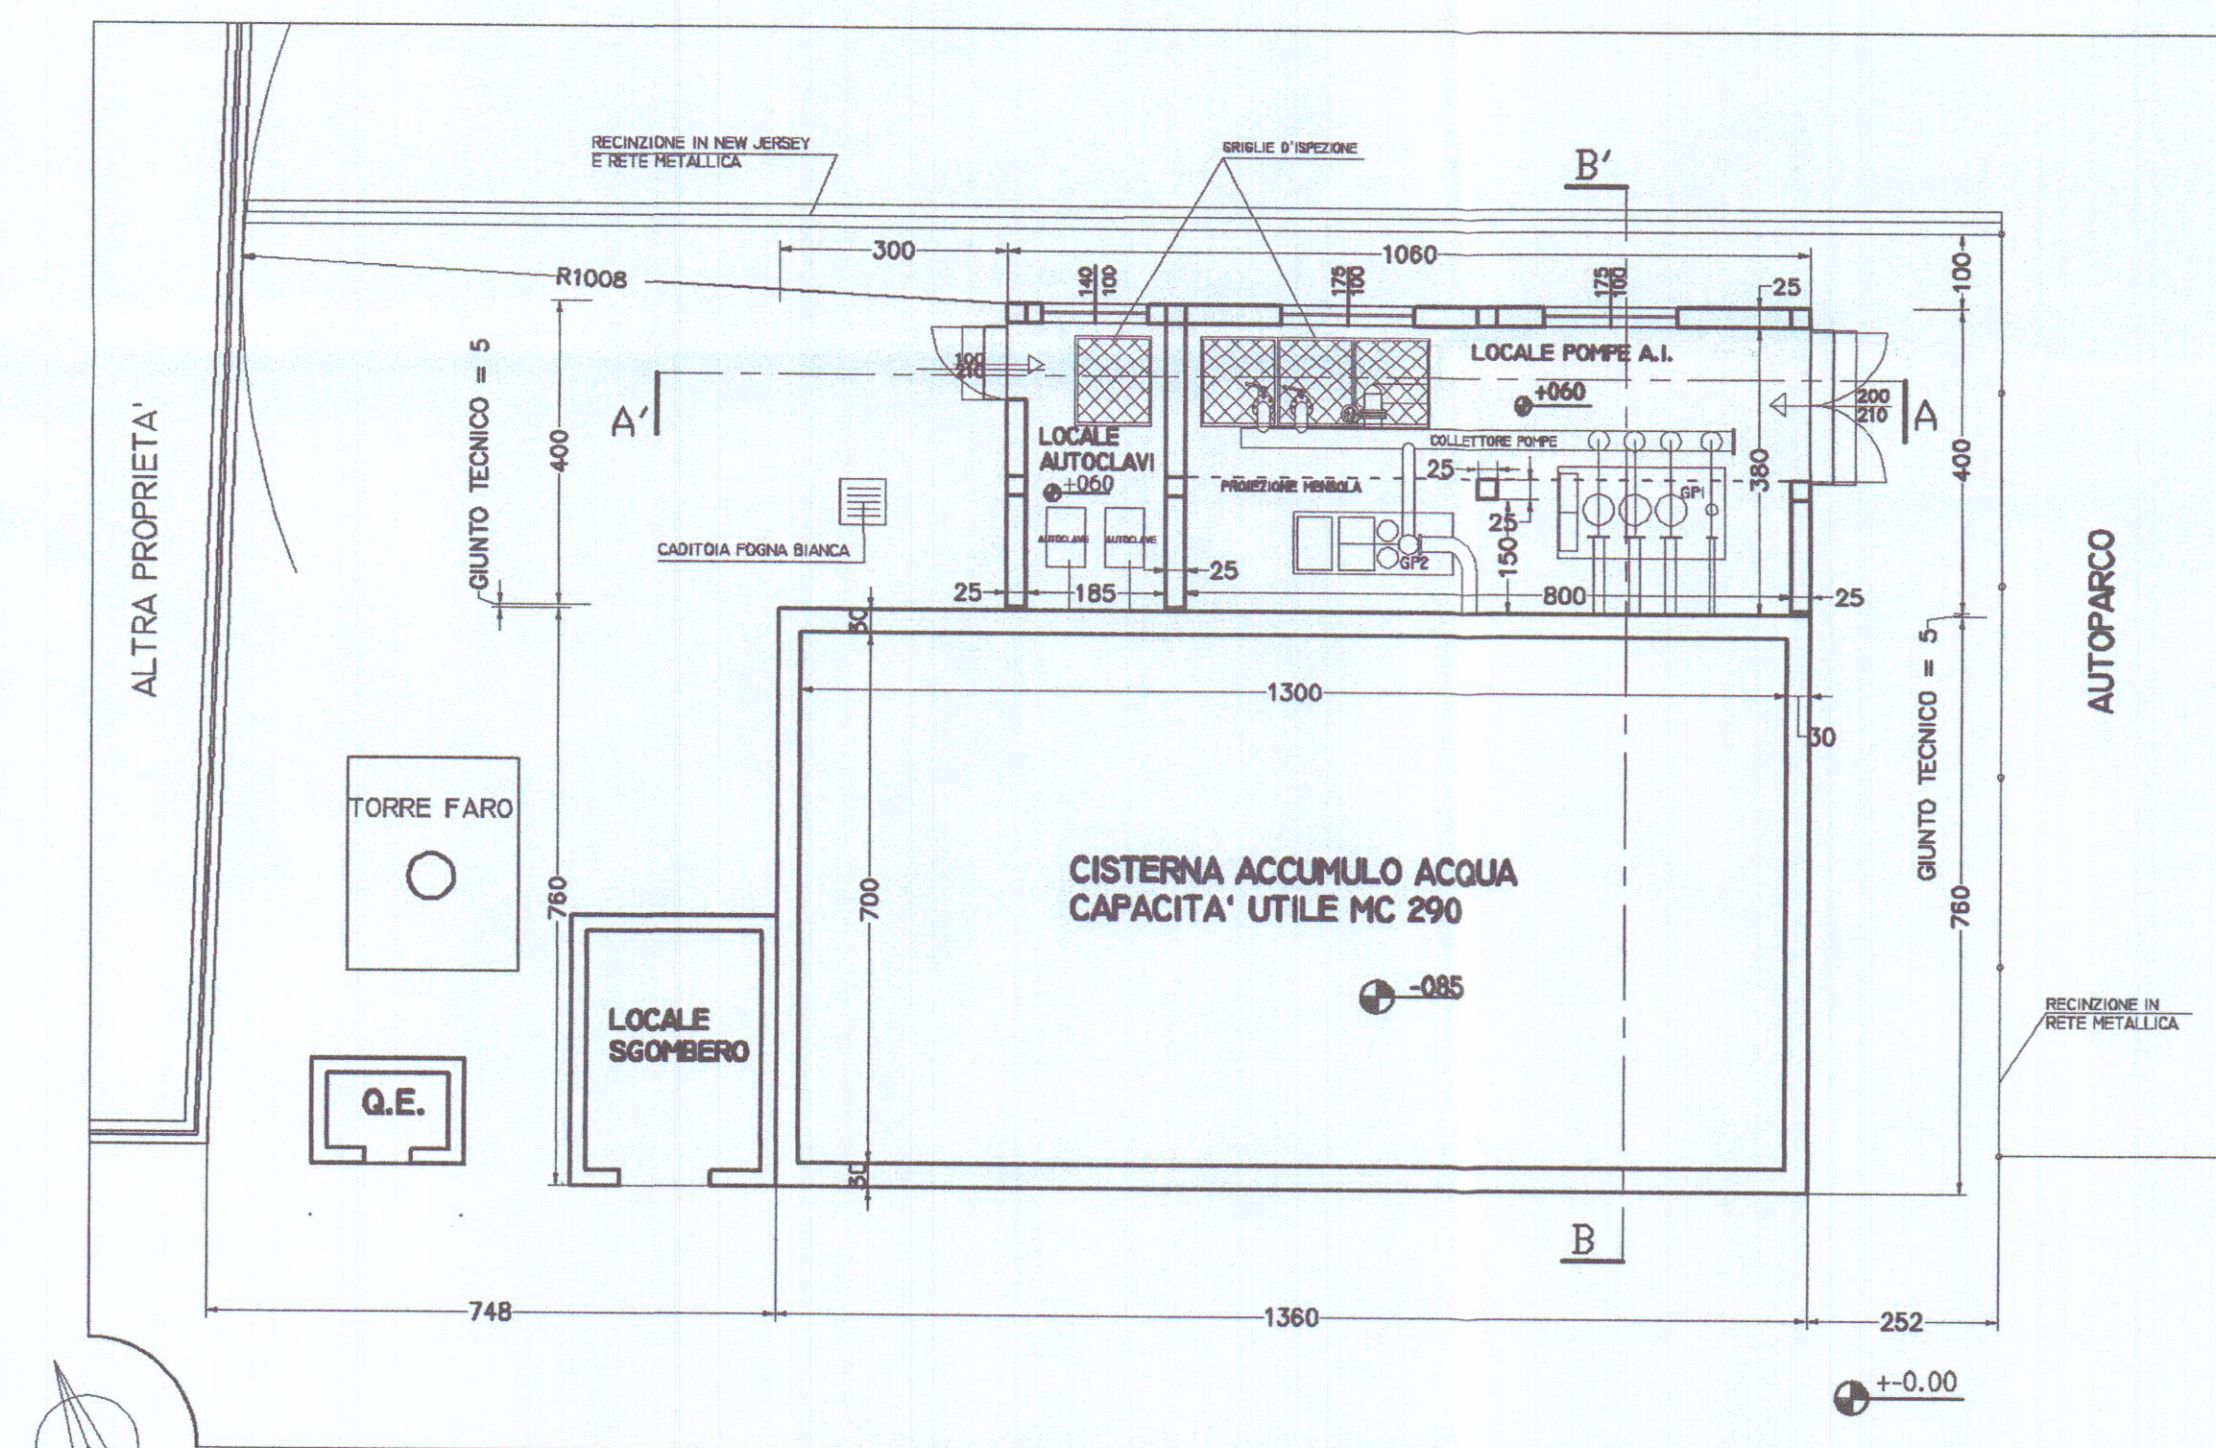


PIANTA PIANO TERRA

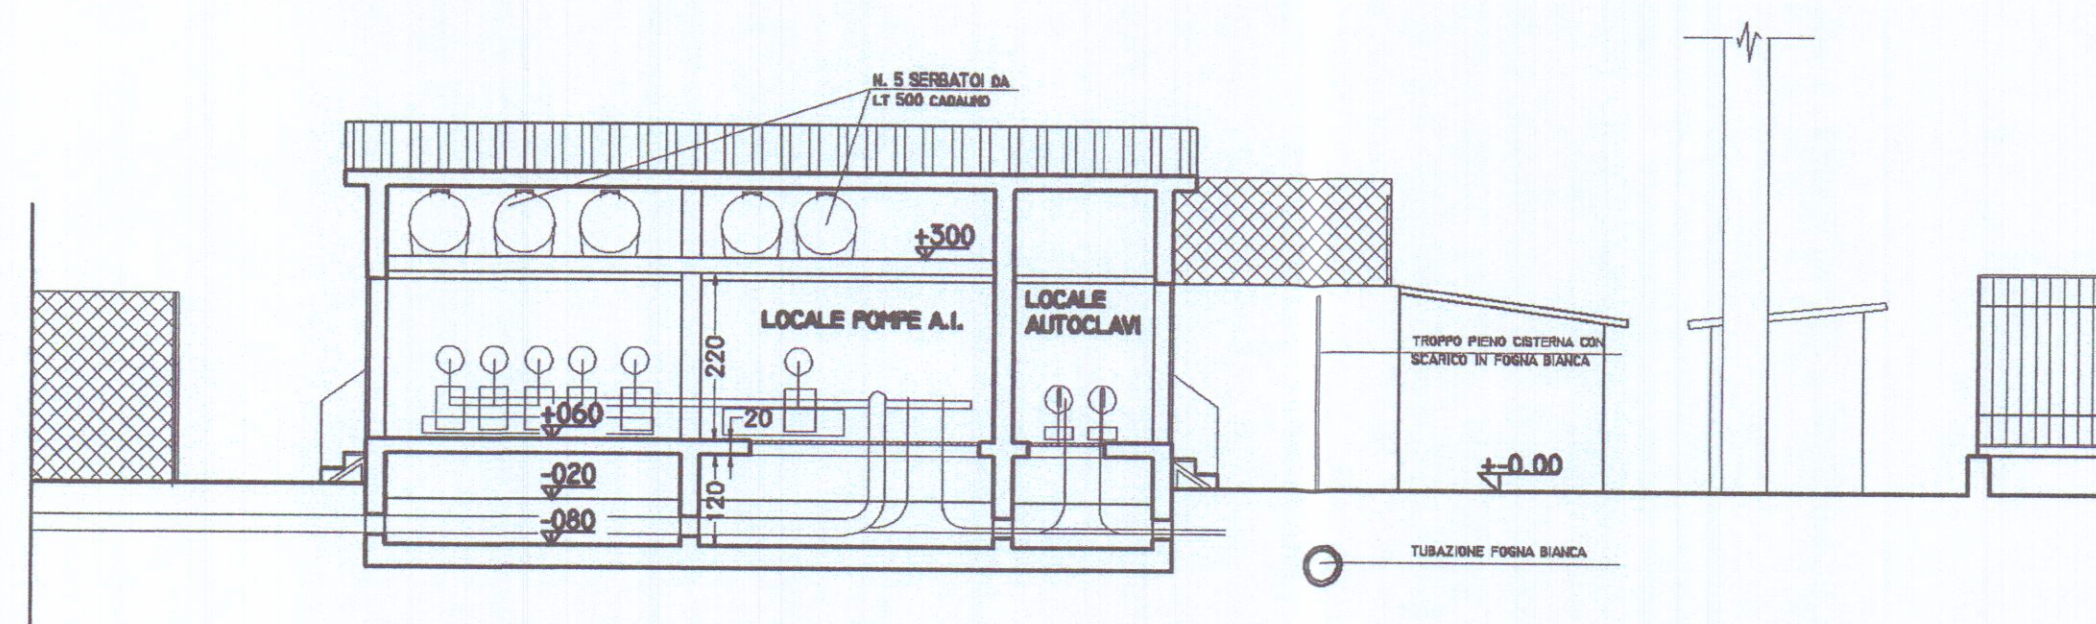

SEZIONE A-A'

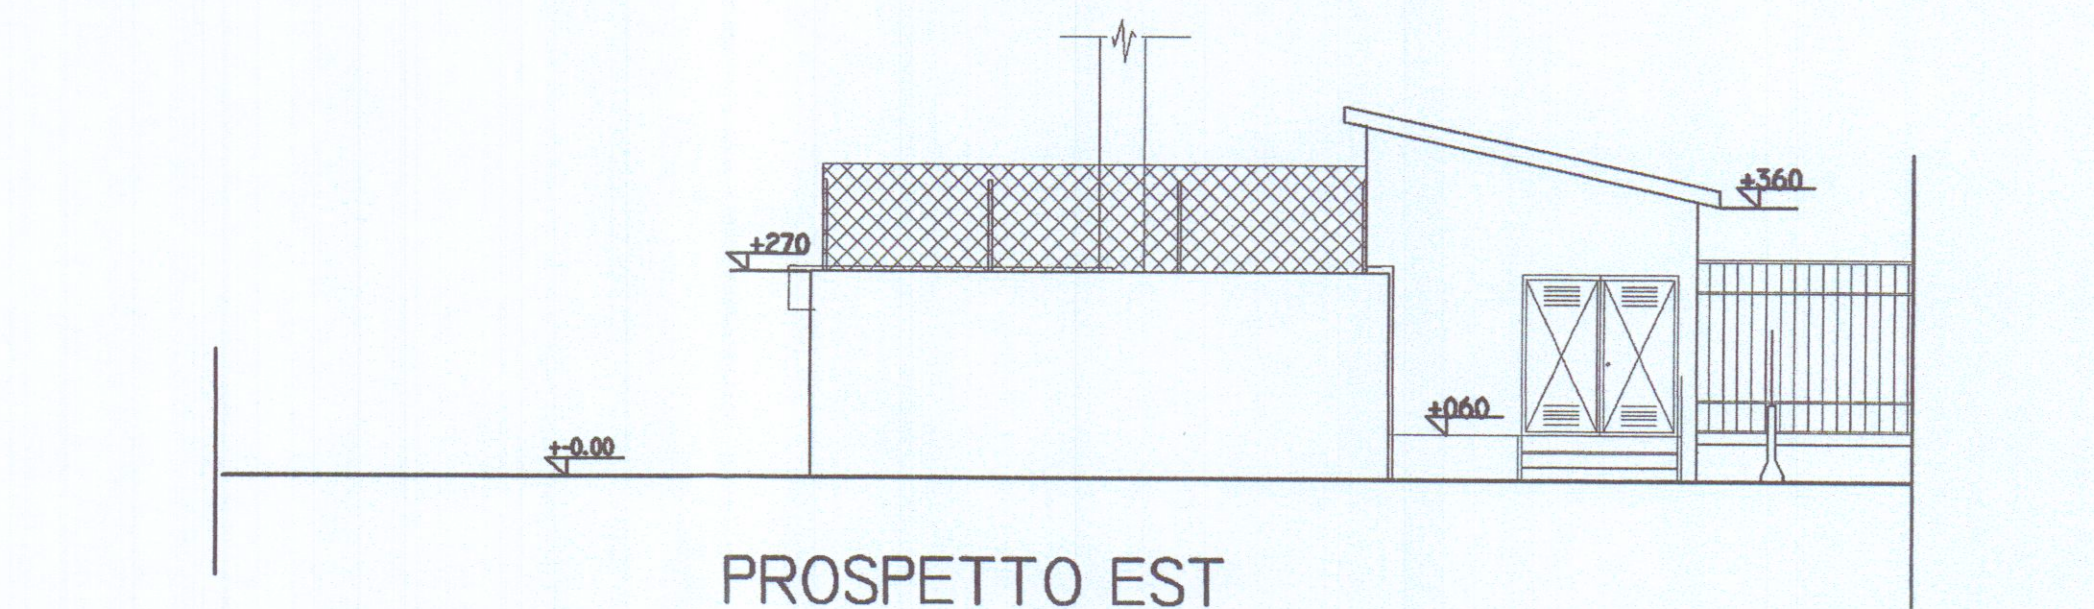


PROSPETTO EST

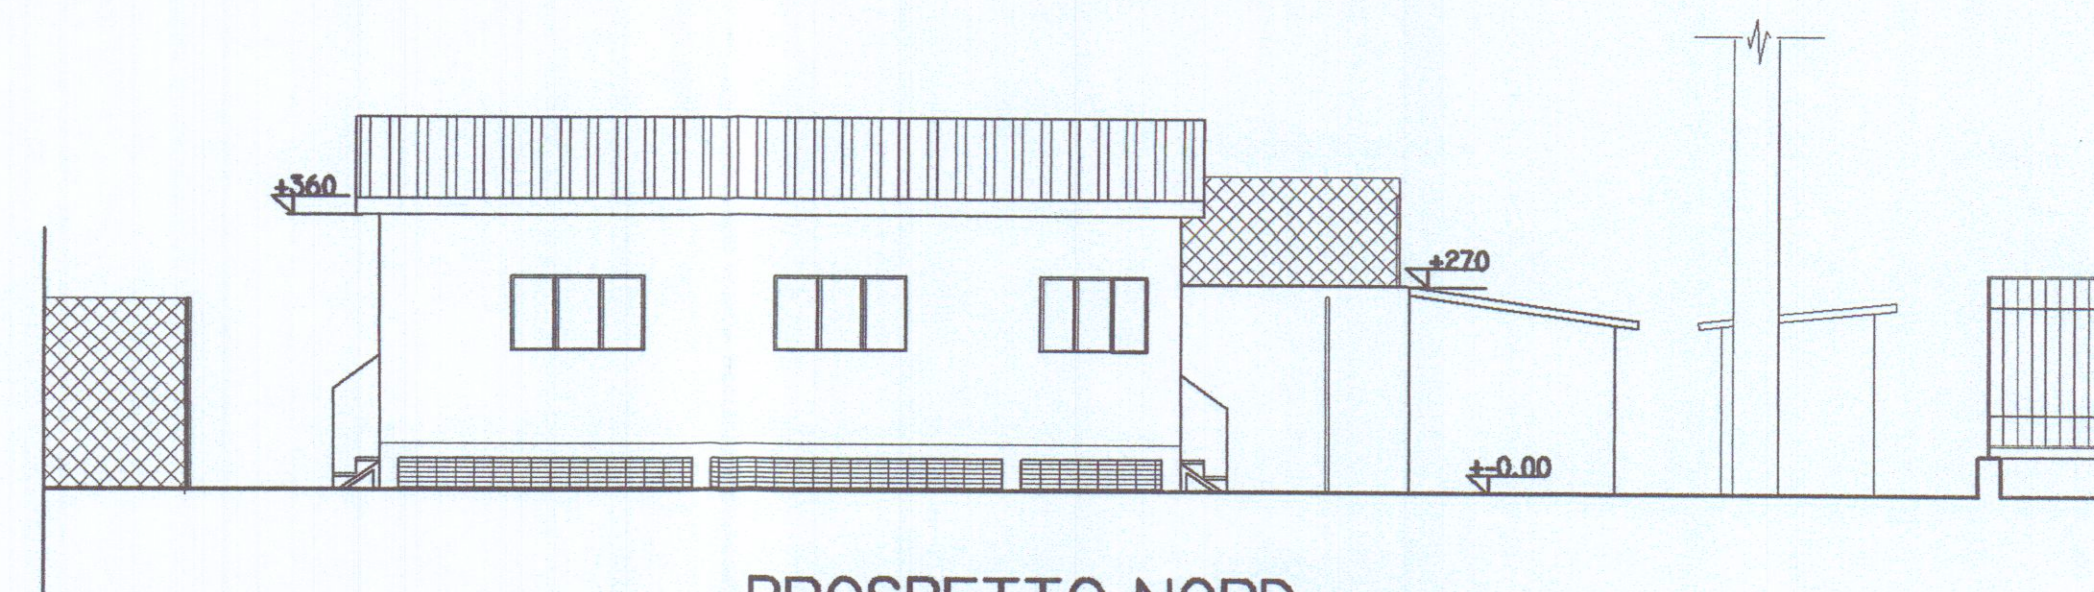


PROSPETTO NORD




PROSPETTO OVEST

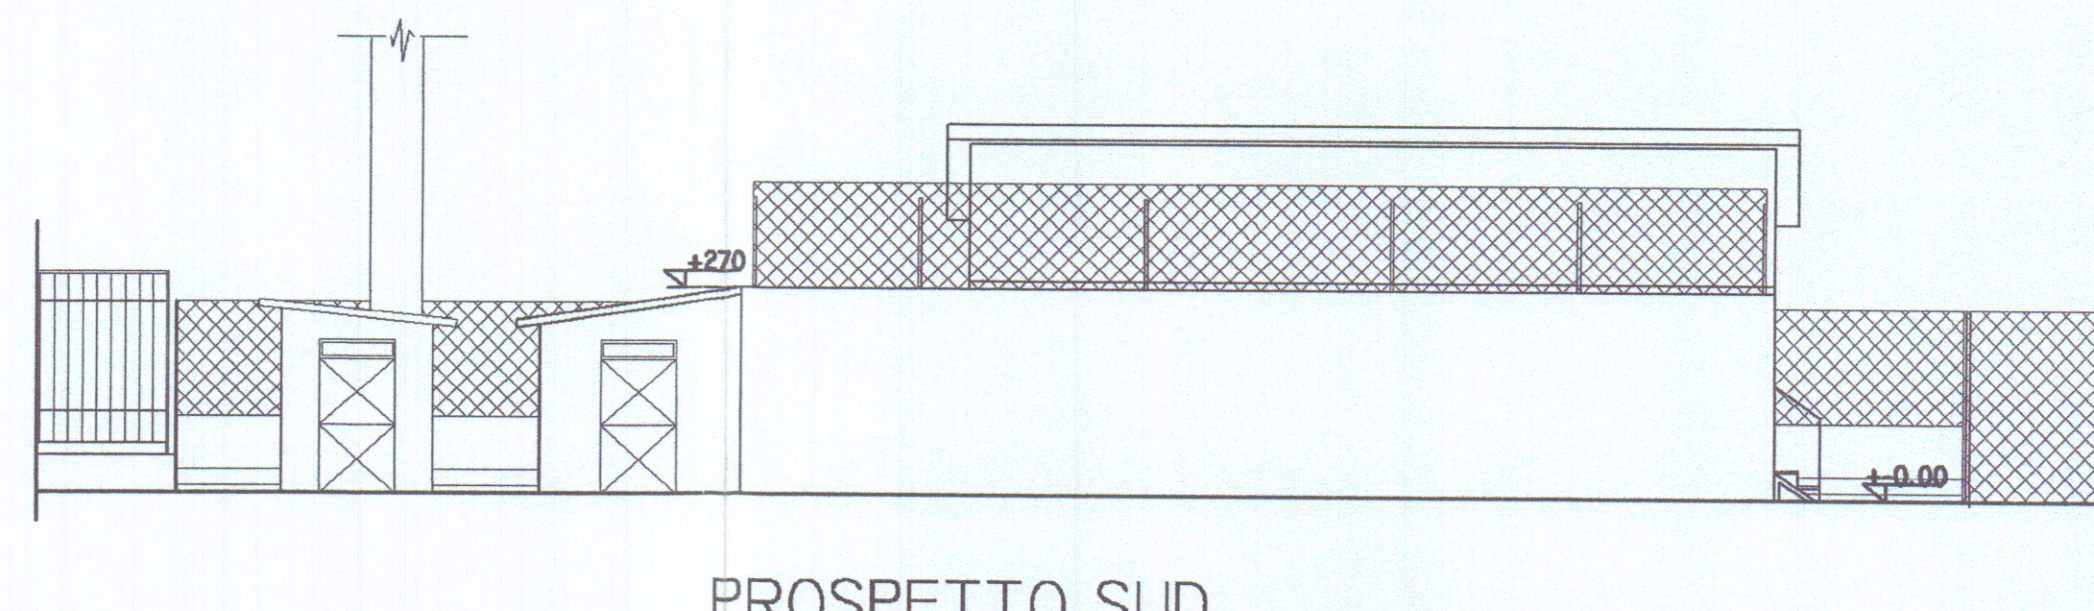


PROSPETTO SUD

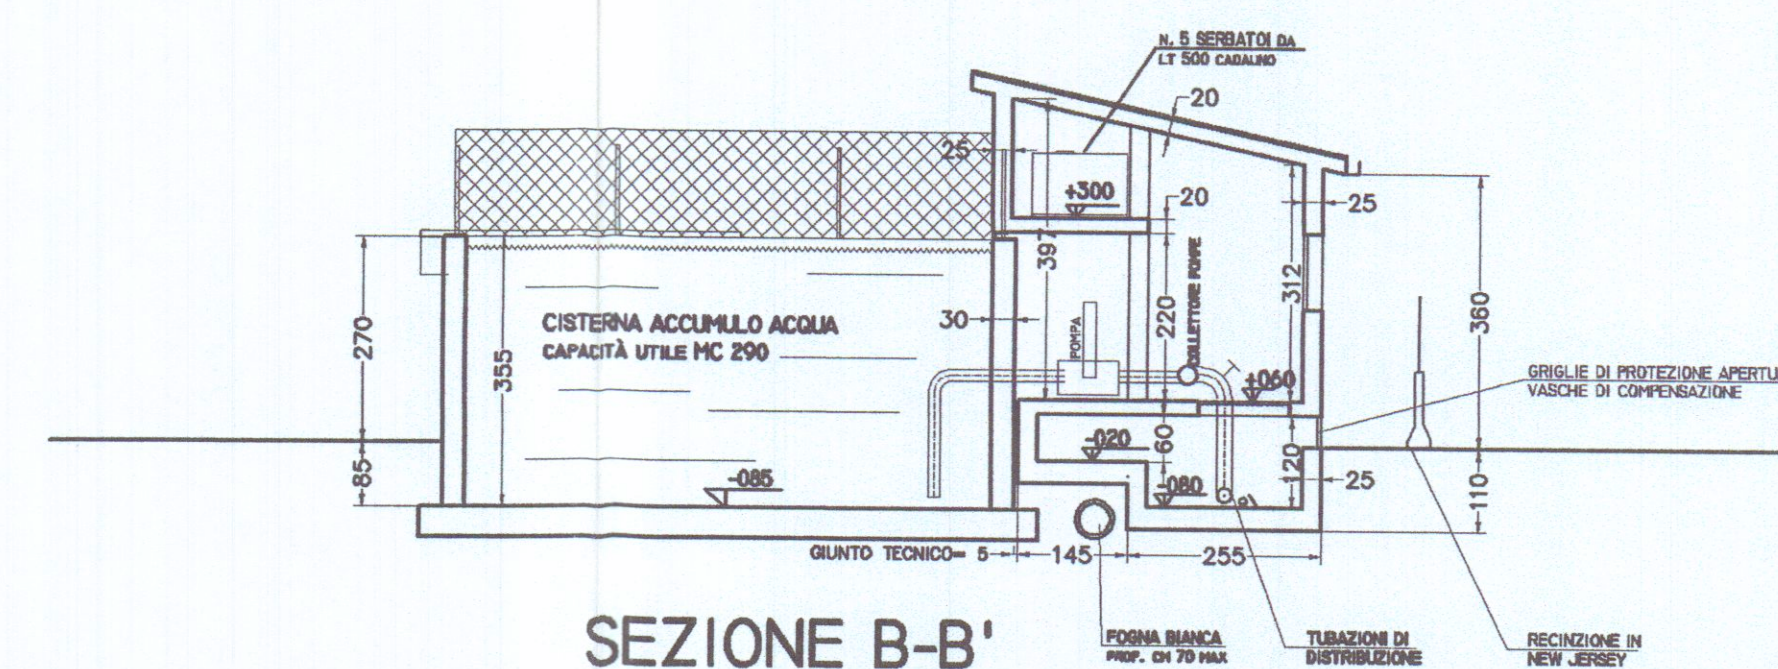

SEZIONE B-B'

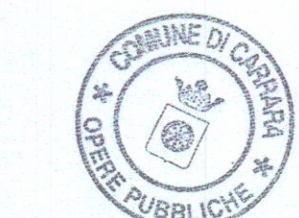

RESPONSABILE DEL PROCEDIMENTO P.A.I.
Dott. Ing. Nicola Festa
Ordinanza Prov. Massa C. n. 463

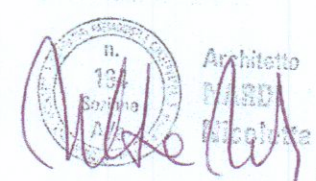

STUDIO TECNICO Dott. Arch. Nicoletta NARDI - 54033 CARRARA - Tel. 0585 780640 -		
Committente		
AREA S.P.A.		
Oggetto		
ADEGUAMENTO TECNOLOGICO DI IMPIANTO DI PRESSURIZZAZIONE CON COSTRUZIONE DI NUOVO LOCALE TECNICO		
Localizzazione		
MARINA DI CARRARA - V.LE D. ZACCAGNA 34		
Titolo Tavola		Tav. n°
PIANTE - SEZIONI - PROSPETTI		3
PROGETTO		
Data dis. Luglio 2010	Scala 1:100	Rif.
Rev.		