



DAVIDE MARCHI Architetto Ordine degli Architetti di Massa Carrara al n°478 C.F. MRCDVD74E05B832X Via Acquafiora n° 1 - 54033 - CARRARA (MS) Tel 0585.040404 Fax 0585.775108 e-mail: davidemarchi@hotmail.it www.studioandreoni.eu Comune di Carrara NUMERO DI BUSTA/ANNO	
PROPRIETA': Danuvola Paolo nato a Maccagno il 25/11/1945 C.F. DNVPLA45S25E775B Proprietà per 1/2	UBICAZIONE: Via Salita al Poggio Silvestro 10 loc. Torano, Carrara (MS) Foglio 32, mapp. 101, sub.15 
TITOLO DEL PROGETTO: Comunicazione Intervento di Attività Edilizia Libera art. 136 comma 2, lettere a) e g) Legge Regionale Toscana n° 65/2014 Modifiche partizioni interne relativa all'intervento edilizio in Via Salita Poggio Silvestro n° 10 piano 2-3 Località Torano, Carrara (MS)	TAVOLA: 1
TIPO DI ELABORATO: Pianta Piano 2-3 STATO DI FATTO Scala 1:100 Pianta Piano 2-3 STATO DI PROGETTO Scala 1:100 Pianta Piano 2-3 STATO DI RAFFRONTO Scala 1:100	DATA: Giugno 2015
Firma della proprietà 	Firma del progettista 
SPAZIO RISERVATO ALL'UFFICIO INFORMATIVA SULLA PRIVACY D.LGS. 196/2003 Le informazioni contenute nei seguenti elaborati tecnici, che precedono eventuali allegati, sono riservate ad uso esclusivo del destinatario. Persone diverse da quest'ultimo non possono copiare, riprodurre o diffondere questi elaborati: qualsiasi utilizzo non autorizzato dello stesso è vietato e potrebbe costituire reato. In caso di errore e/o ritrovamento degli stessi, La invitiamo a non leggerlo, dandone gentilmente comunicazione al mittente. Tutti i diritti di riproduzione ed uso dei seguenti elaborati grafici sono riservati esclusivamente allo Studio tecnico Marco Andreoni, C.so Rosselli, 9 - 54033 Carrara (MS). Lo sfruttamento indebito e/o la riproduzione parziale o totale di essi sarà perseguibile secondo i termini di legge vigenti.	
Timbro relativo al rilascio del provvedimento	

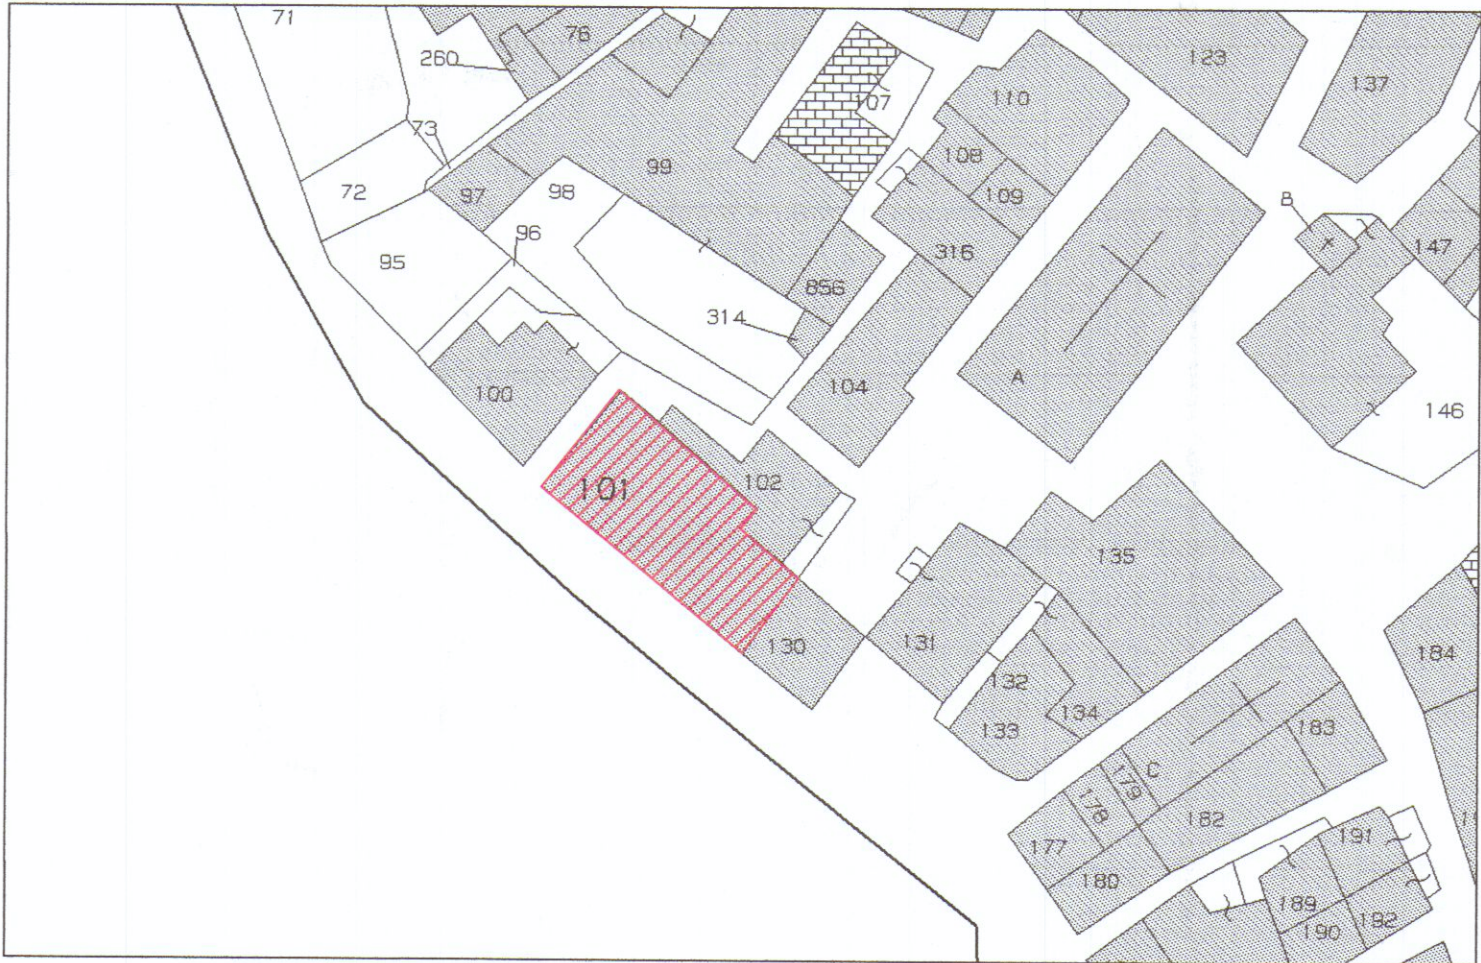


Stralcio Estratto di Mappa


Stato di Fatto

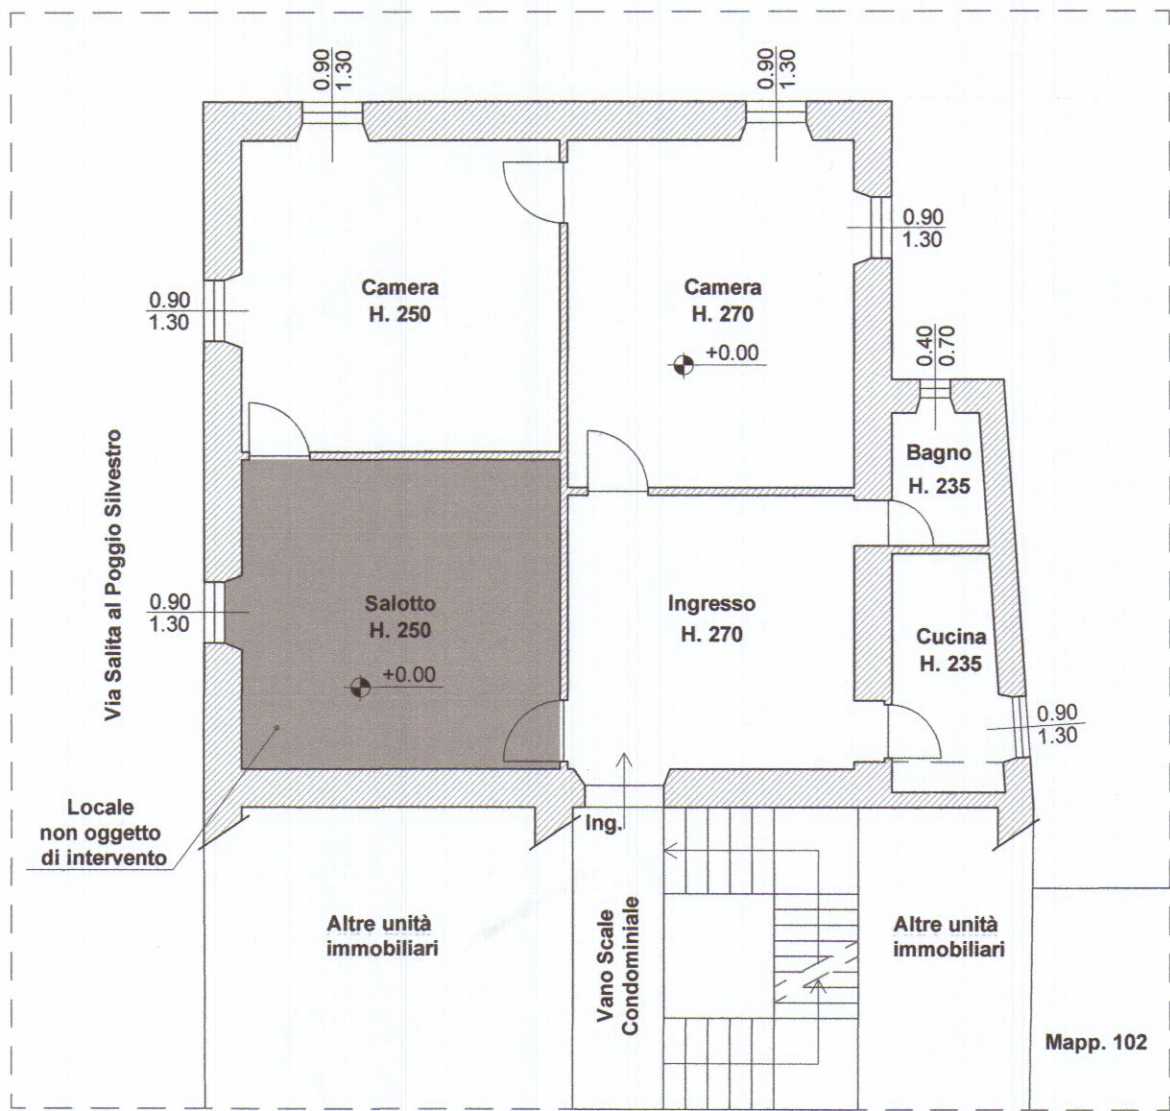

Pianta Piano Secondo

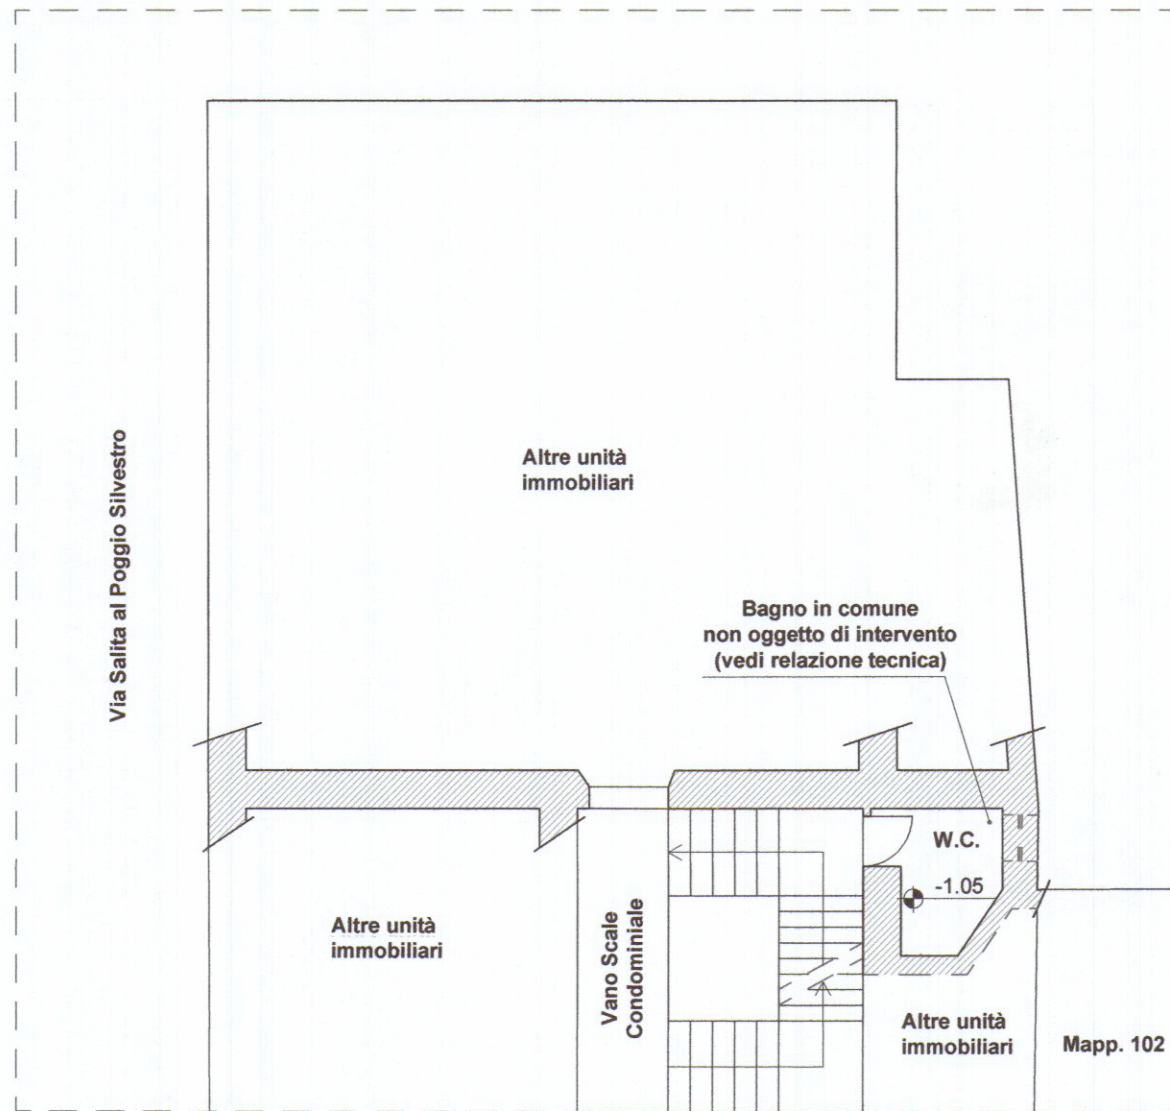


Pianta Piano Ammezzato

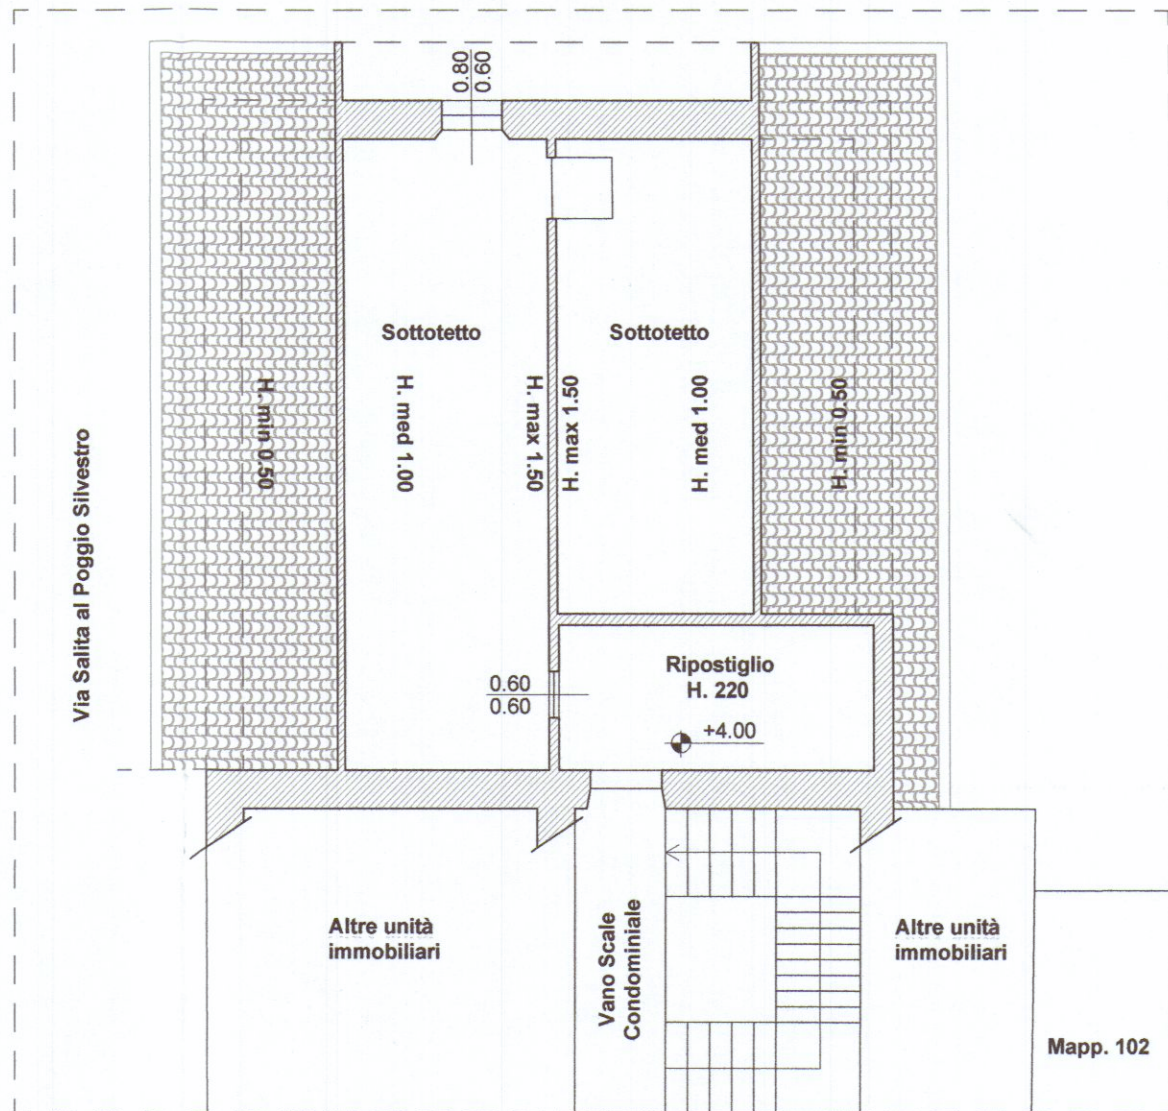


Pianta Piano Secondo


Stato di Progetto

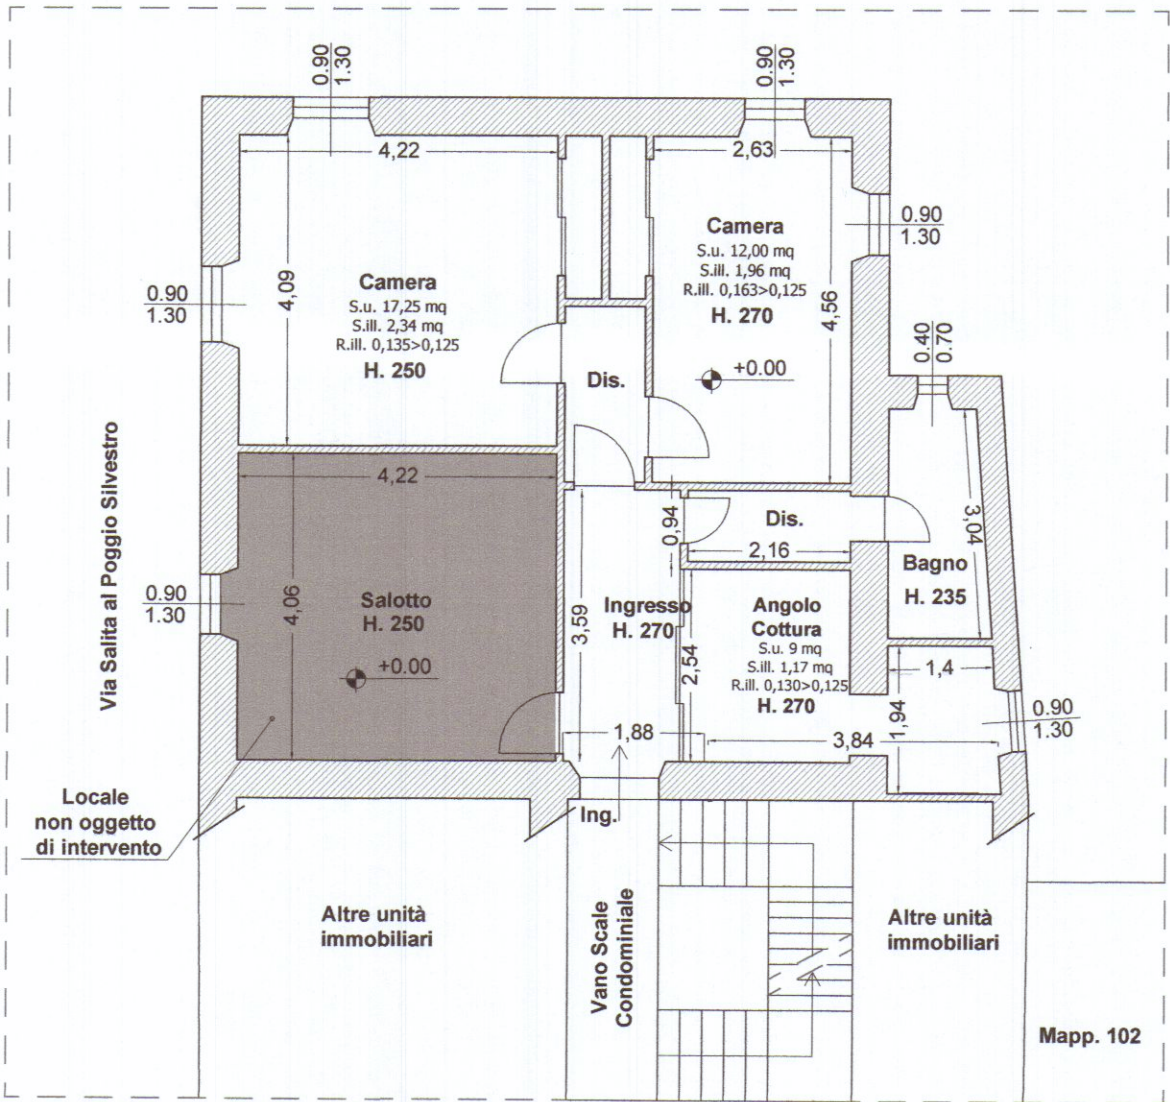

Pianta Piano Secondo

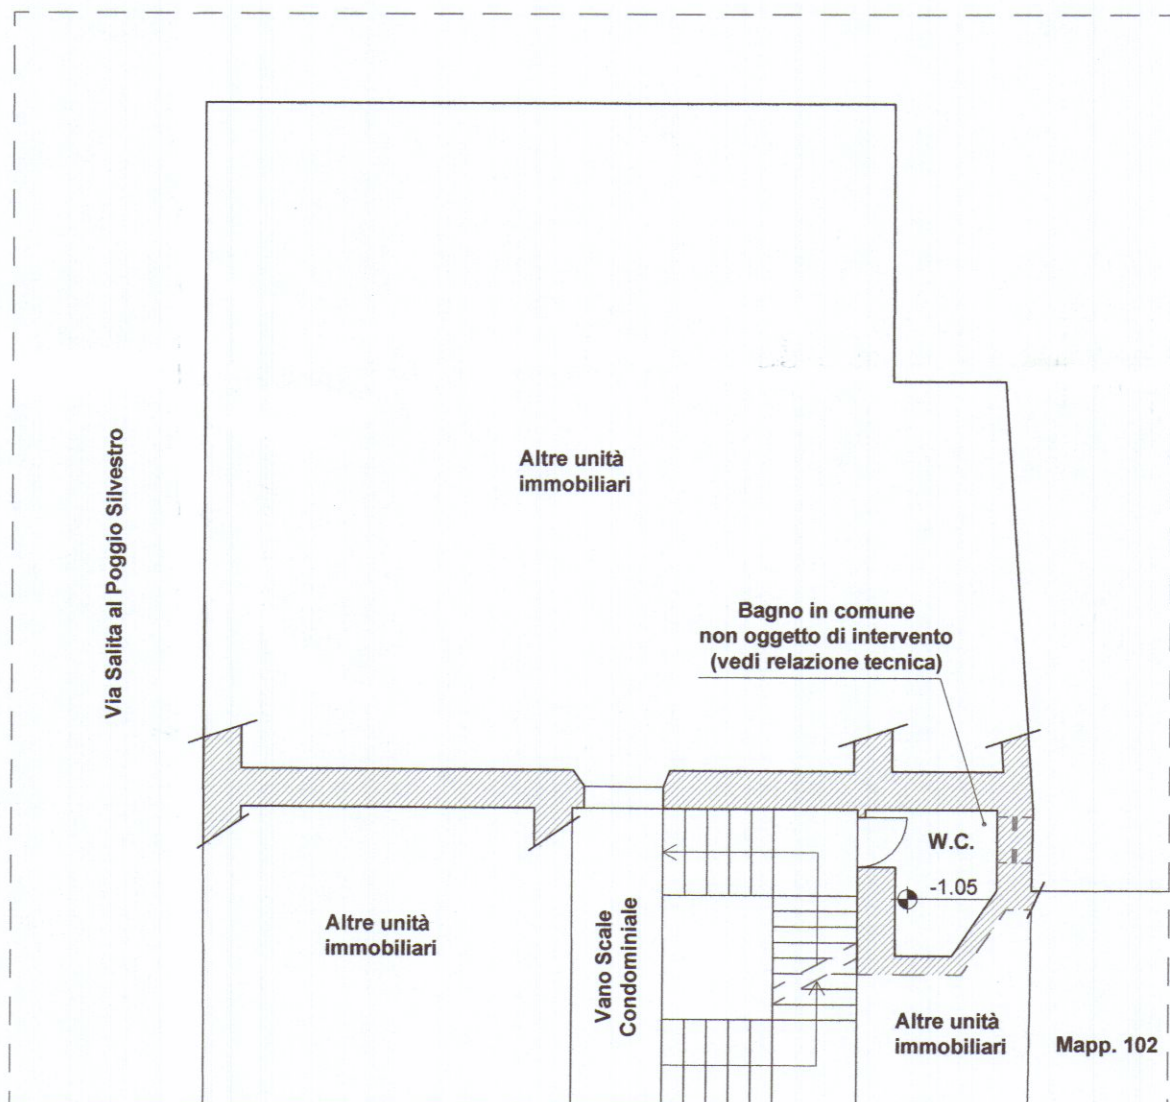


Pianta Piano Ammezzato

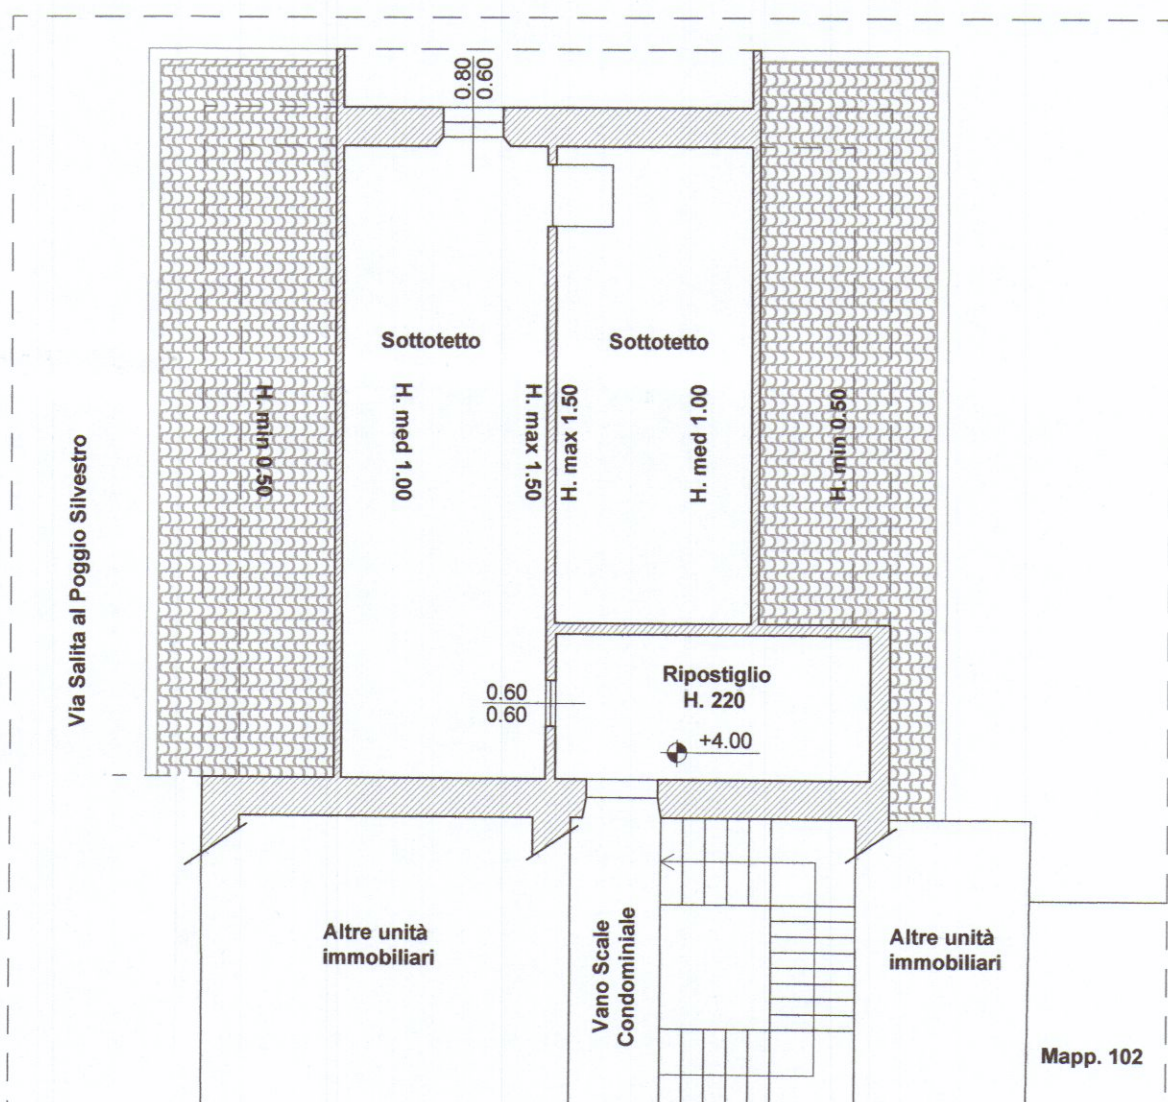


Pianta Piano Secondo


Stato di Raffronto

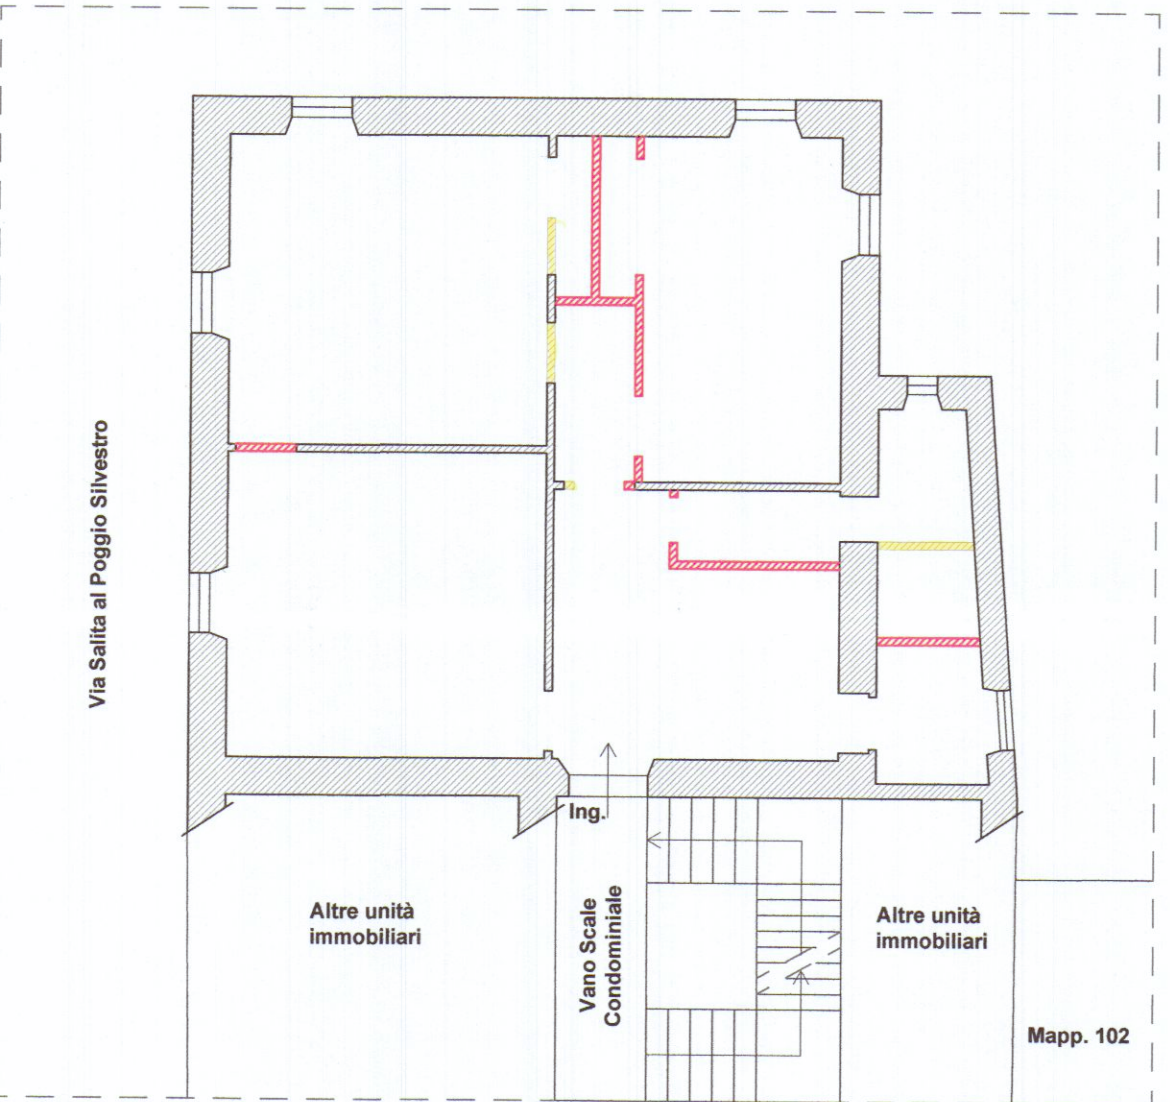

Pianta Piano Secondo

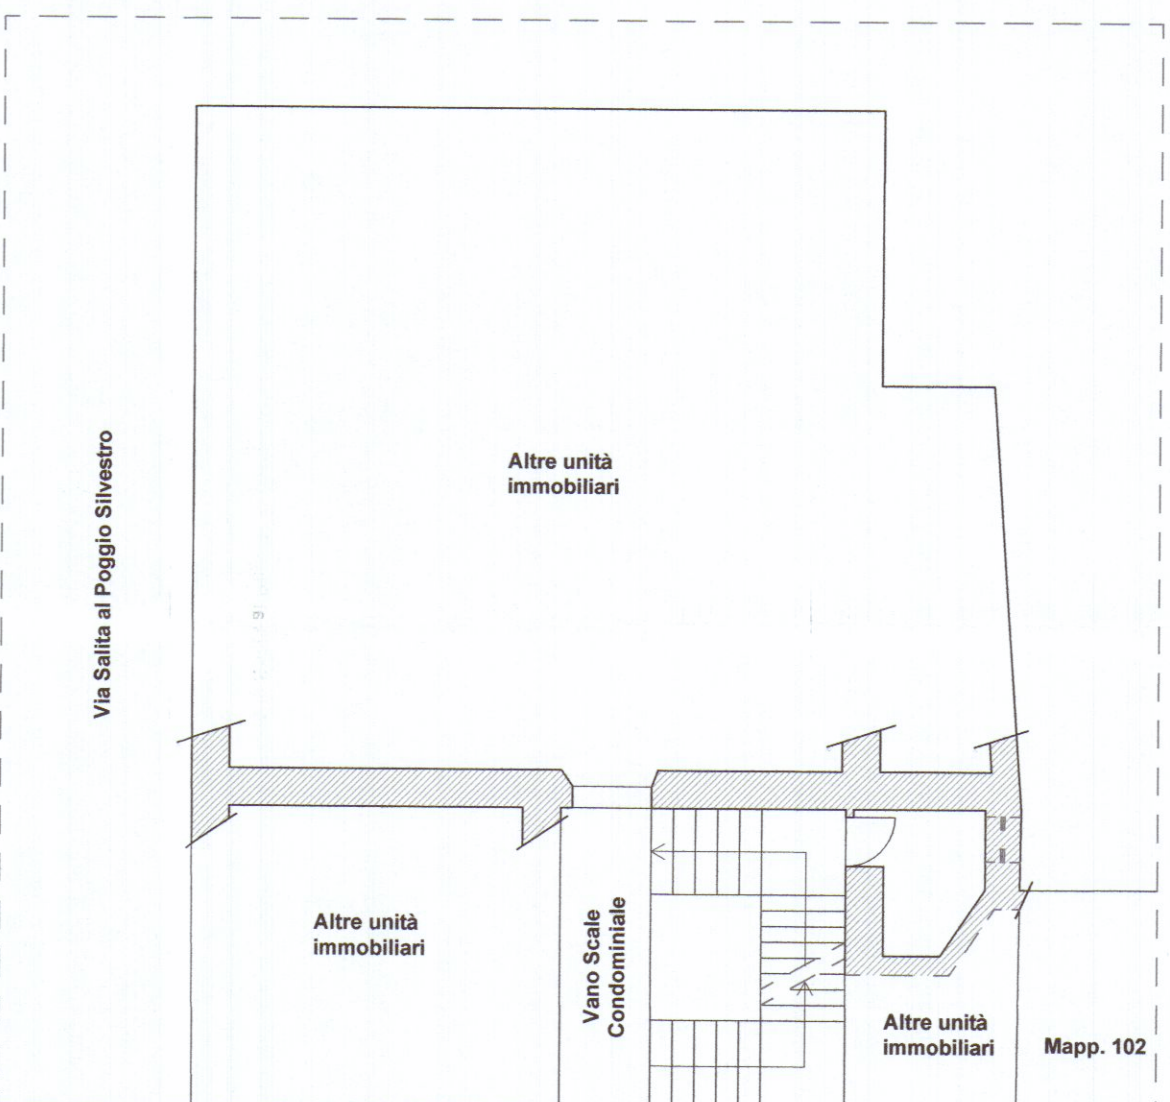

Pianta Piano Ammezzato

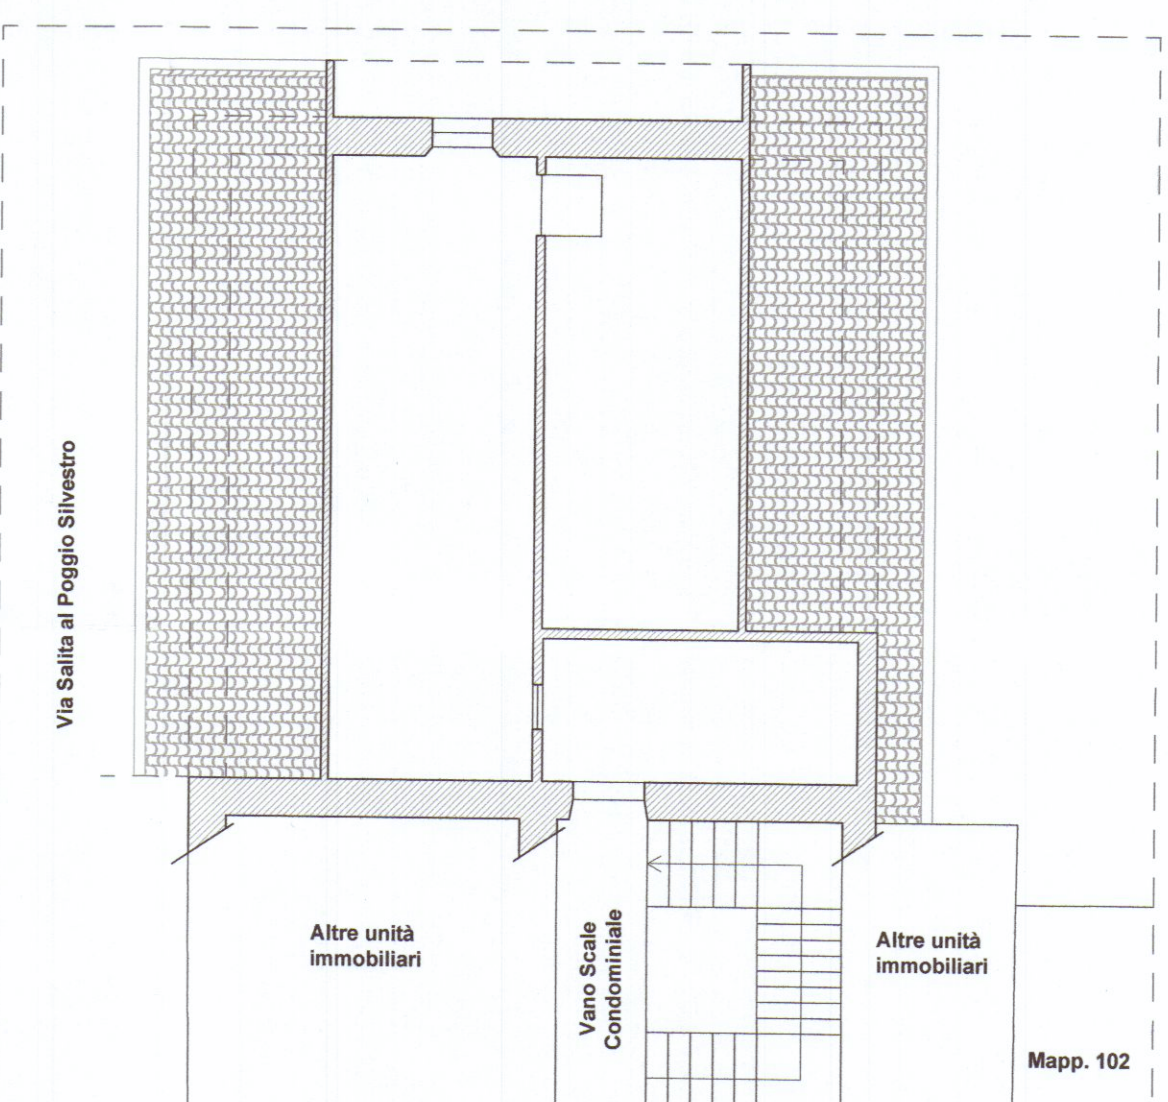

Pianta Piano Secondo