



PIANTA PIANO TERRA

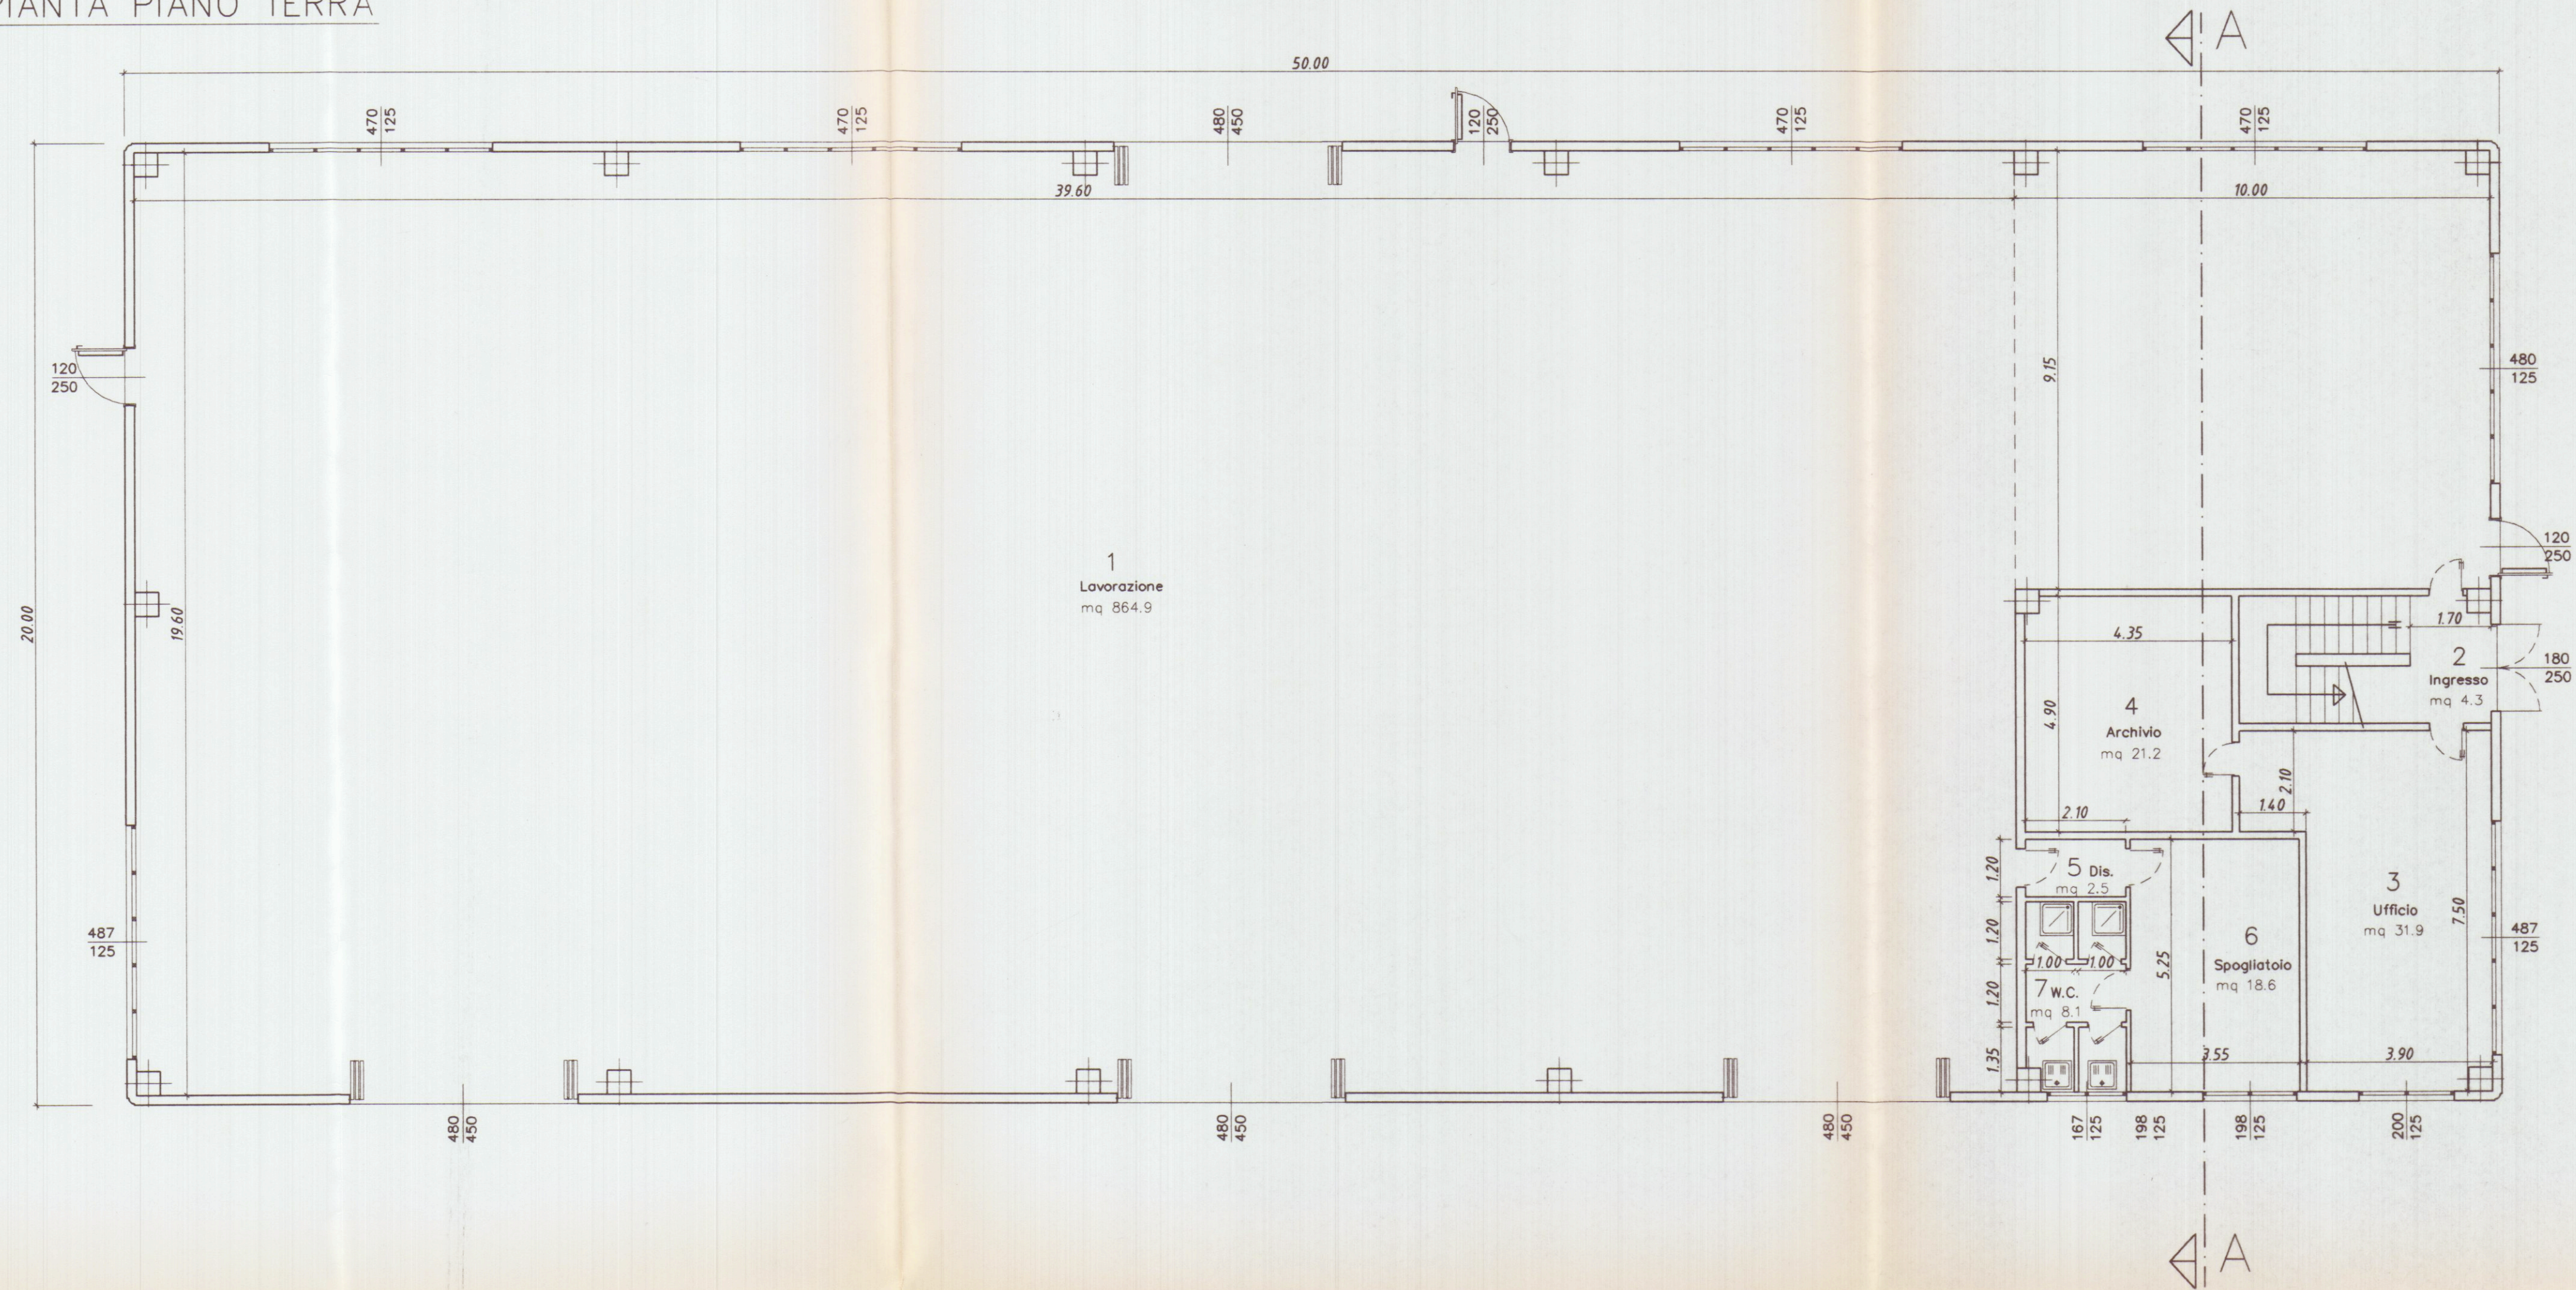

PIANTA PIANO PRIMO

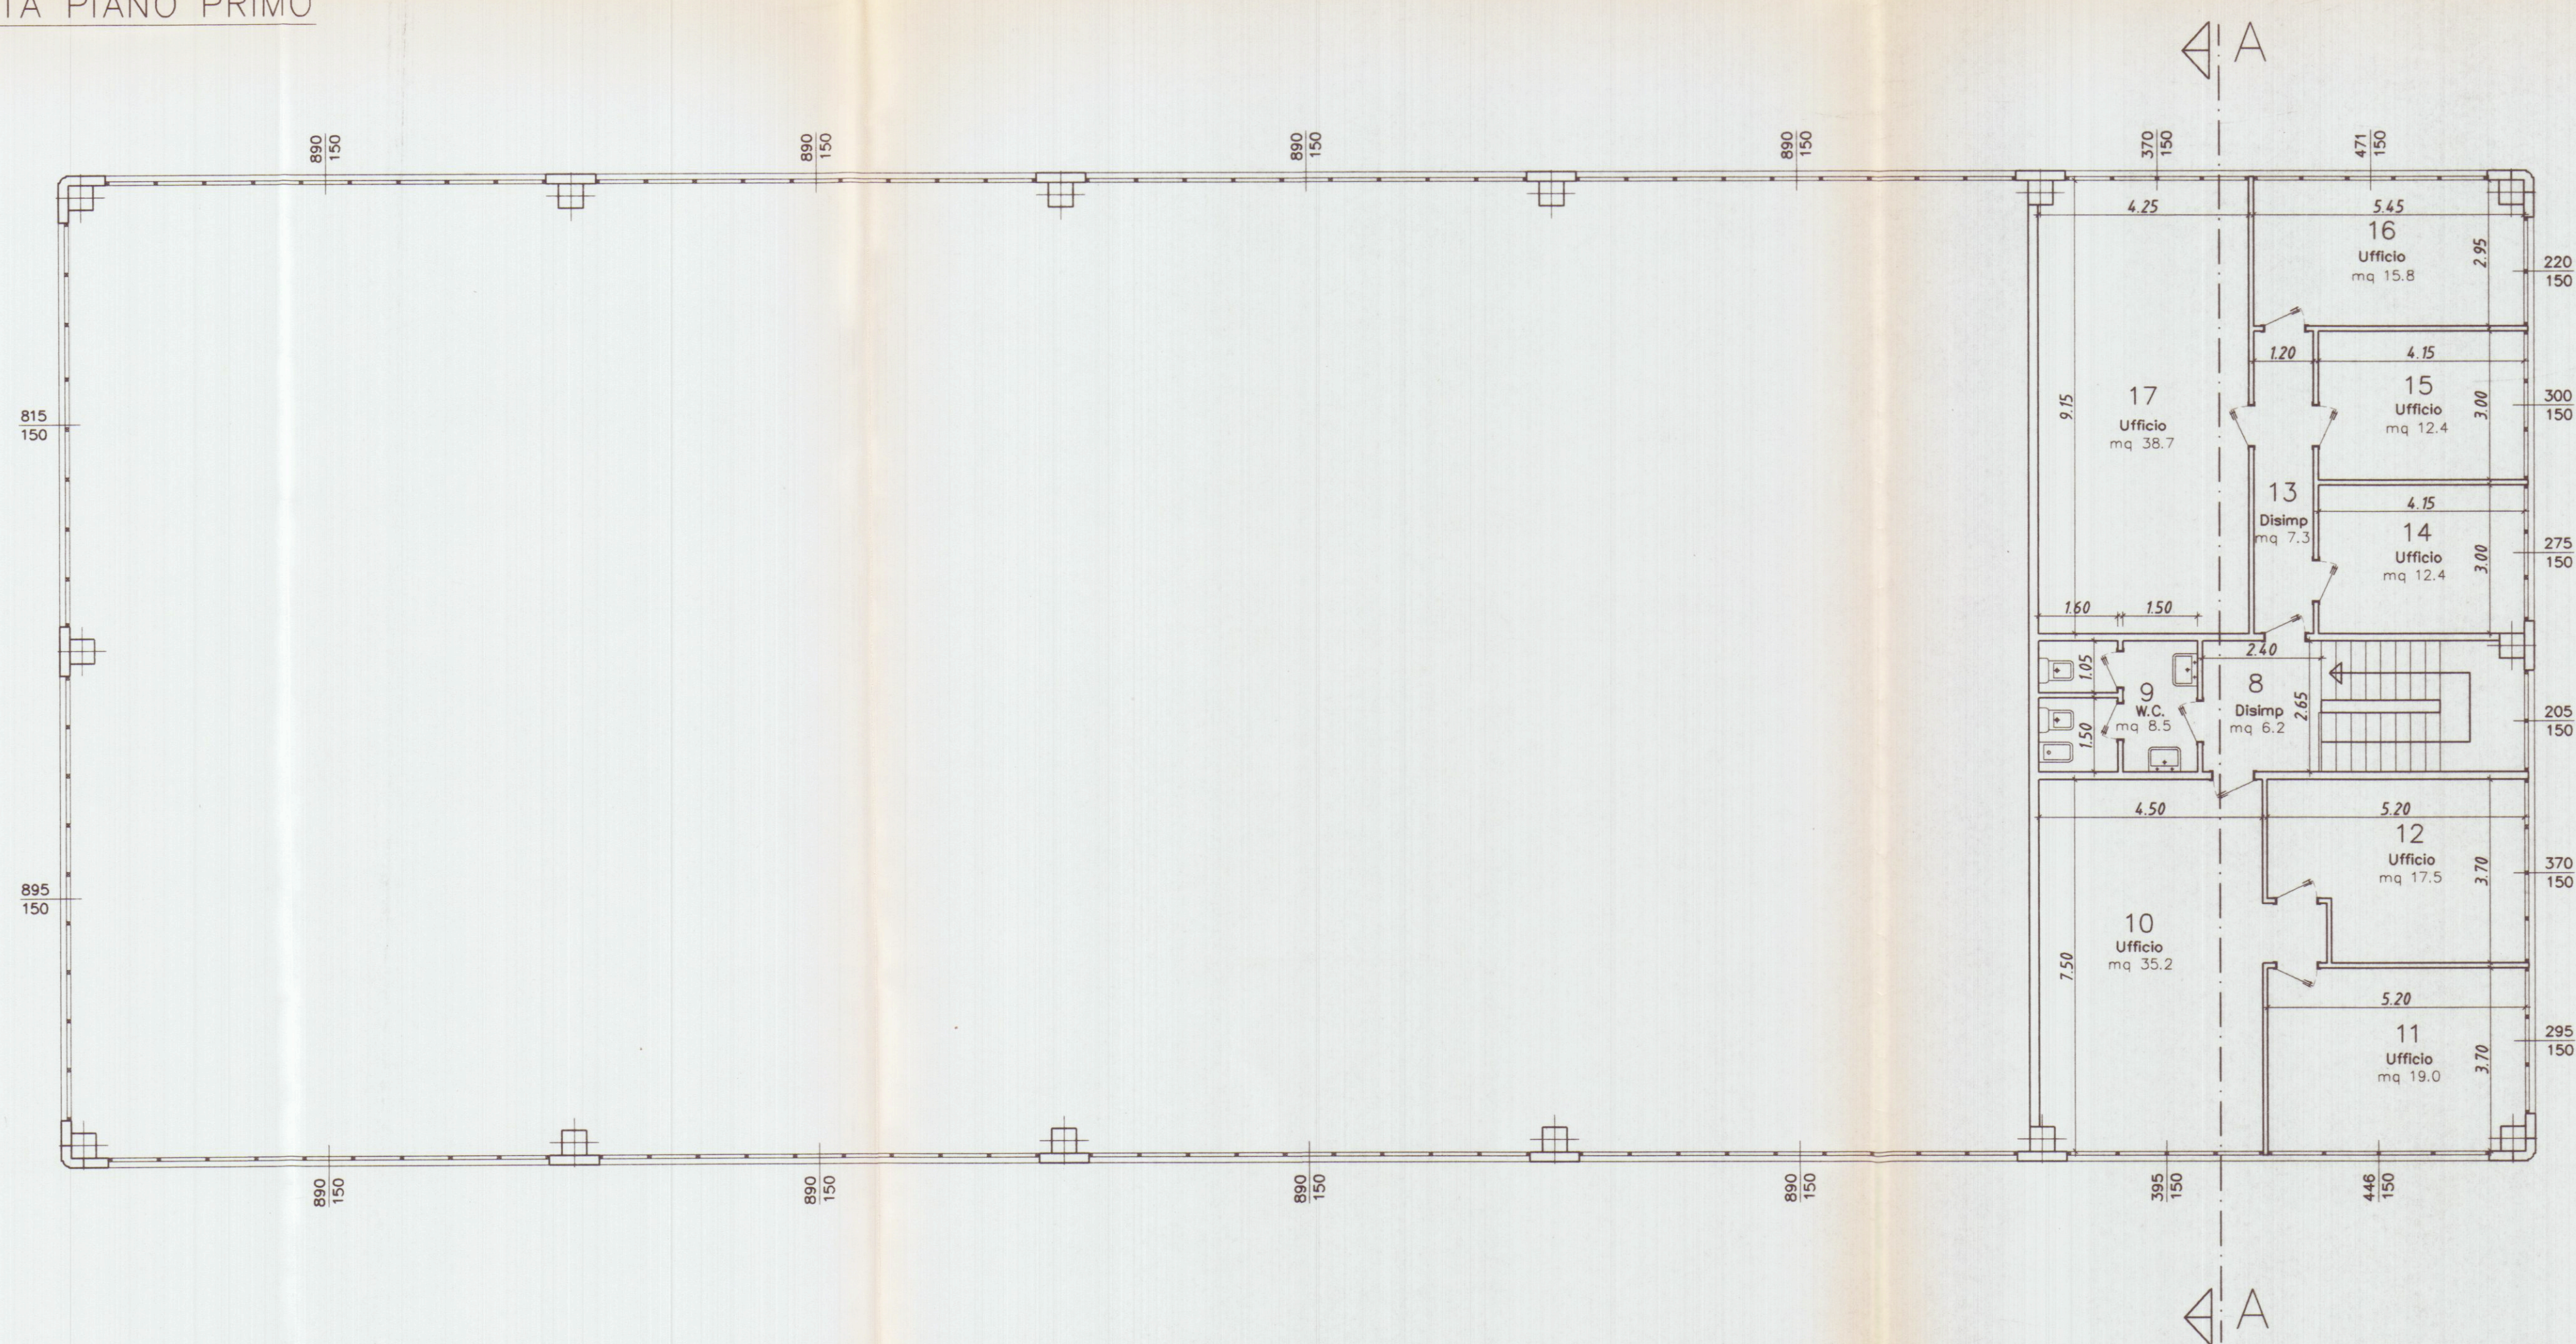

LOTTO 2 SUPERFICI DI ILLUMINAZIONE

| VANO | DESTINAZIONE | CAT. | SUP. VANO | SUPERFICI ILLUMINANTI |            | RAPPORTO ILLUMIN. | NOTE                |
|------|--------------|------|-----------|-----------------------|------------|-------------------|---------------------|
|      |              |      |           | A PARETE              | A SOFFITTO |                   |                     |
| 1    | LAVORAZIONE  | 1    | 864.9     | 115.49                | 182.56     | 1/ 2.90           | LUCERNAI A SOFFITTO |
| 2    | INGRESSO     | 3    | 4.3       | 3.06                  |            | 1/ 1.40           |                     |
| 3    | UFFICIO      | 2    | 31.9      | 8.58                  |            | 1/ 3.71           |                     |
| 4    | ARCHIVIO     | 3    | 21.2      |                       |            |                   |                     |
| 5    | DISIMP.      | 3    | 2.5       |                       |            |                   |                     |
| 6    | SPOGLIATOIO  | 3    | 18.6      | 2.47                  |            | 1/ 7.46           |                     |
| 7    | W.C.         | 3    | 8.1       | 1.67                  |            | 1/ 4.85           |                     |
| 8    | DISIMP.      | 3    | 6.2       |                       |            |                   |                     |
| 9    | W.C.         | 3    | 8.5       |                       |            |                   |                     |
| 10   | UFFICIO      | 2    | 35.2      | 5.92                  |            | 1/ 5.94           |                     |
| 11   | UFFICIO      | 2    | 19.0      | 11.56                 |            | 1/ 1.64           |                     |
| 12   | UFFICIO      | 2    | 17.5      | 5.50                  |            | 1/ 3.18           |                     |
| 13   | DISIMP.      | 3    | 7.3       |                       |            |                   |                     |
| 14   | UFFICIO      | 2    | 12.4      | 4.17                  |            | 1/ 3.02           |                     |
| 15   | UFFICIO      | 2    | 12.4      | 4.47                  |            | 1/ 2.75           |                     |
| 16   | UFFICIO      | 2    | 15.8      | 10.36                 |            | 1/ 1.52           |                     |
| 17   | UFFICIO      | 2    | 38.7      | 5.55                  |            | 1/ 6.97           |                     |

LOTTO 2 SUPERFICI DI AREAZIONE

| VANO | DESTINAZIONE | CAT. | SUP. VANO | SUPERFICI APRIBILI |          | RAPPORTO AREAZIONE | NOTE              |
|------|--------------|------|-----------|--------------------|----------|--------------------|-------------------|
|      |              |      |           | PORTE              | FINESTRE |                    |                   |
| 1    | LAVORAZIONE  | 1    | 864.9     | 86.40              | 40.00    | 1/ 6.84            |                   |
| 2    | INGRESSO     | 3    | 4.3       |                    | 3.06     | 1/ 1.40            |                   |
| 3    | UFFICIO      | 2    | 31.9      |                    | 4.29     | 1/ 7.43            |                   |
| 4    | ARCHIVIO     | 3    | 21.2      |                    |          |                    |                   |
| 5    | DISIMP.      | 3    | 2.5       |                    |          |                    |                   |
| 6    | SPOGLIATOIO  | 3    | 18.6      |                    |          |                    |                   |
| 7    | W.C.         | 3    | 8.1       |                    | 2.47     | 1/ 7.46            | AERAZIONE FORZATA |
| 8    | DISIMP.      | 3    | 6.2       |                    | 1.67     | 1/ 4.85            | AERAZIONE FORZATA |
| 9    | W.C.         | 3    | 8.5       |                    |          |                    |                   |
| 10   | UFFICIO      | 2    | 35.2      |                    | 4.50     | 1/ 7.82            |                   |
| 11   | UFFICIO      | 2    | 19.0      |                    | 3.00     | 1/ 6.33            |                   |
| 12   | UFFICIO      | 2    | 17.5      |                    | 2.50     | 1/ 7.00            |                   |
| 13   | DISIMP.      | 3    | 7.3       |                    |          |                    |                   |
| 14   | UFFICIO      | 2    | 12.4      |                    | 2.00     | 1/ 6.30            |                   |
| 15   | UFFICIO      | 2    | 12.4      |                    | 2.00     | 1/ 6.15            |                   |
| 16   | UFFICIO      | 2    | 15.8      |                    | 2.50     | 1/ 6.32            |                   |
| 17   | UFFICIO      | 2    | 38.7      |                    | 5.00     | 1/ 7.74            |                   |

COMUNE DI CARRARA  
22 MAR 2012

Planimetria di riferimento

PROGETTAZIONE: Studio FRUZZETTI

COMMITTENTE: Consorzio 2012

|          |      |             |          |           |         |
|----------|------|-------------|----------|-----------|---------|
| REV.     | DATA | DESCRIZIONE | DISEGN.  | CONTR.    | APPROV. |
| April 02 |      |             | GIANGARE | FRUZZETTI |         |

PROPRIETA': Consorzio 2012

OGGETTO: Progetto di capannone industriale  
Lotto 2

TITOLO: PIANTA PIANO TERRA E PRIMO

File: 06\_1\_Piante

SCALA: 1:100

TAVOLA: 6.1