


Via Ghiacciate n°1 54033 CARRARA		tel 0585-74565	fax 0585-77928	E-mail studio2emme@iol.it
DOTT. ARCHITETTO PAOLO PICCINI P.Iva 00491940458		STUDIO TECNICO ASSOCIATO 2eMMe P.Iva 00530540459		
COMMITTENTE SOCIETA' COOPERATIVA EDILIZIA CARABINIERI		TECNICO Dott. Arch. Paolo Piccini n° 156 albo degli architetti		
IMMOBILE LOCALITA' BONASCOLA VIA CASALINA				
TAVOLA PIANTA PIANO PRIMO PIANTA COPERTURA	FABBRICATO <b>A</b>	La sottoscrizione vale conferma del progetto e verifica della spesa conforme al mandato.		
LAVORI DI REALIZZAZIONE COMPARTO PEEP DENOMINATO CASALINA 2 DI BONASCOLA PER LA COSTRUZIONE DI N°3 FABBRICATIPER COMPLESSIVI 15 ALLOGGI.		INTERVENTO <b>2°</b> VARIANTE IN CORSO D'OPERA RAFFRONTO		
FOGLIO 86	MAPPALI 466-456-462-459-3	DATA 5-11-2004		
SCALE 1:100		TAVOLA N° <b>9</b>		
DATA 11-2004	FILE CARABINIERI FABR A - 2VAR	TAVOLE 12	DISEGNATORE MA	

SEZIONE  
LONGITUDINALE

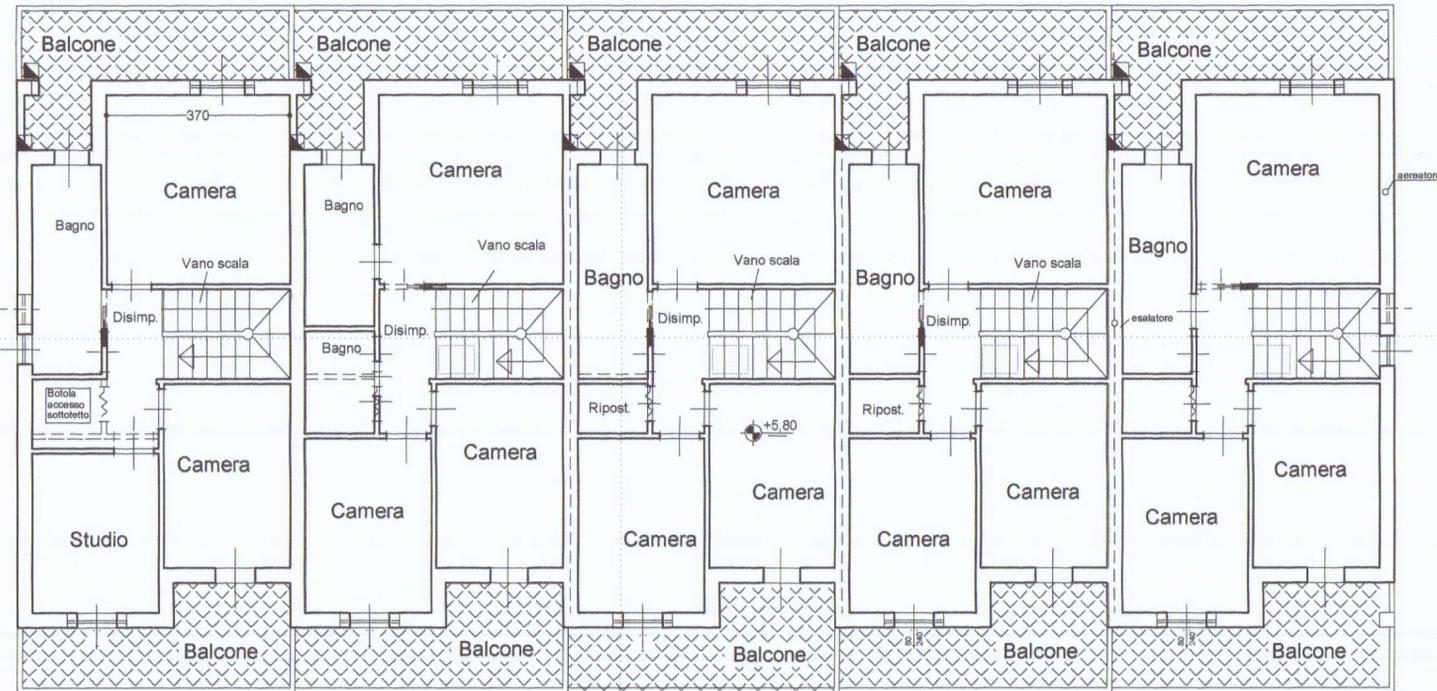


SEZIONE  
TRASVERSALE

PIANTA PIANO PRIMO



SEZIONE  
LONGITUDINALE

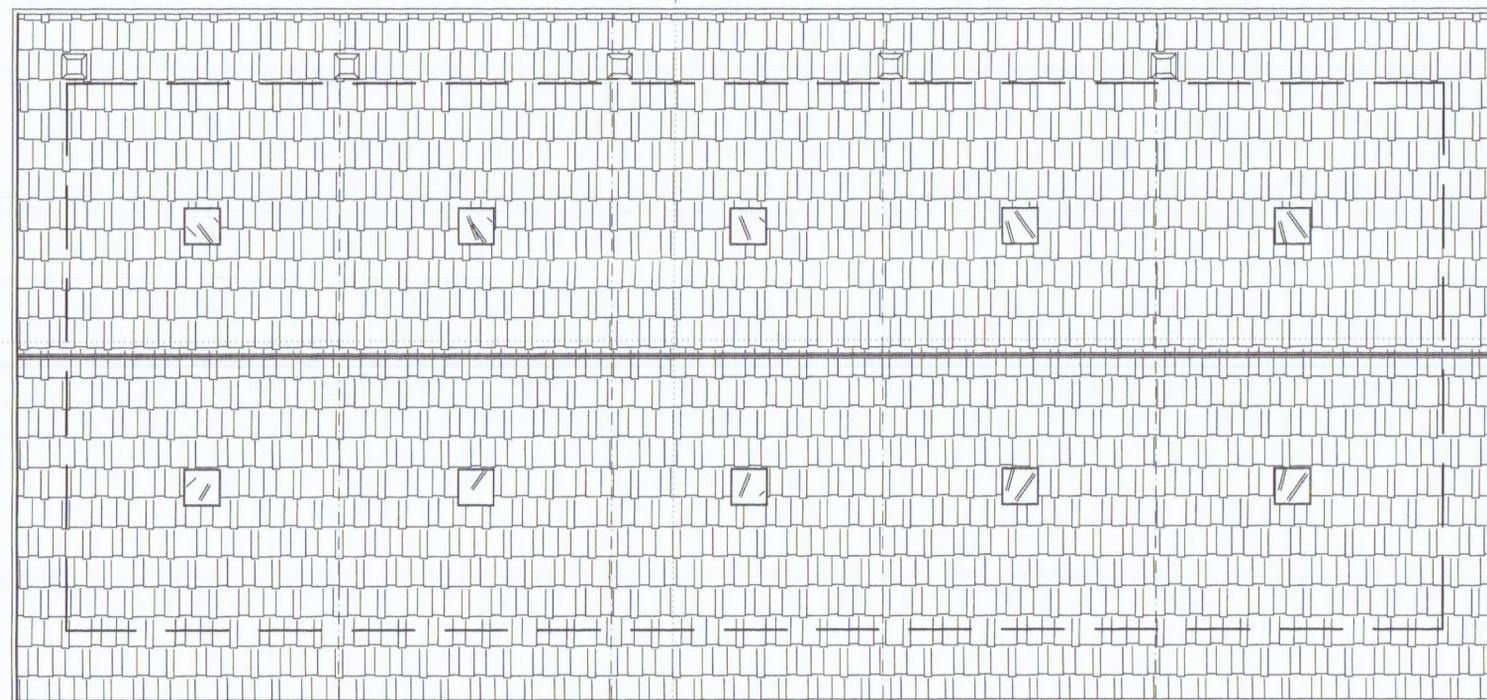

SEZIONE  
TRASVERSALE

PIANTA COPERTURA